



Liedeweg 61

Bestand

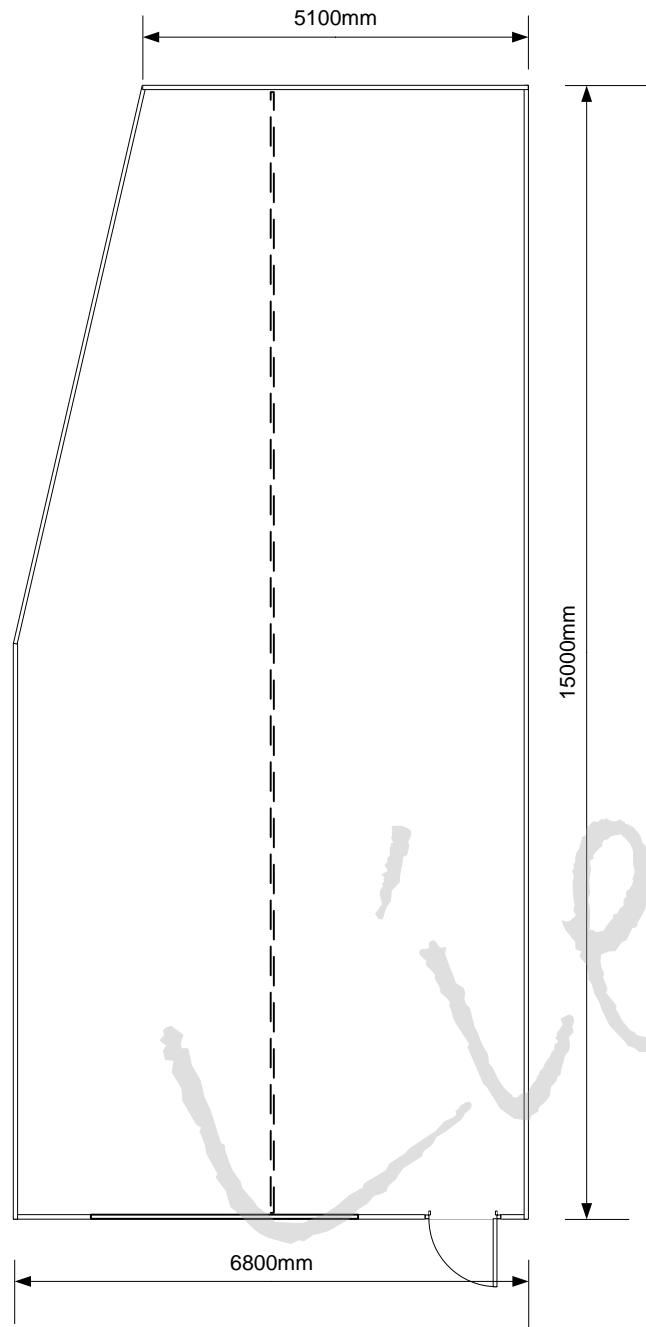


Nieuw

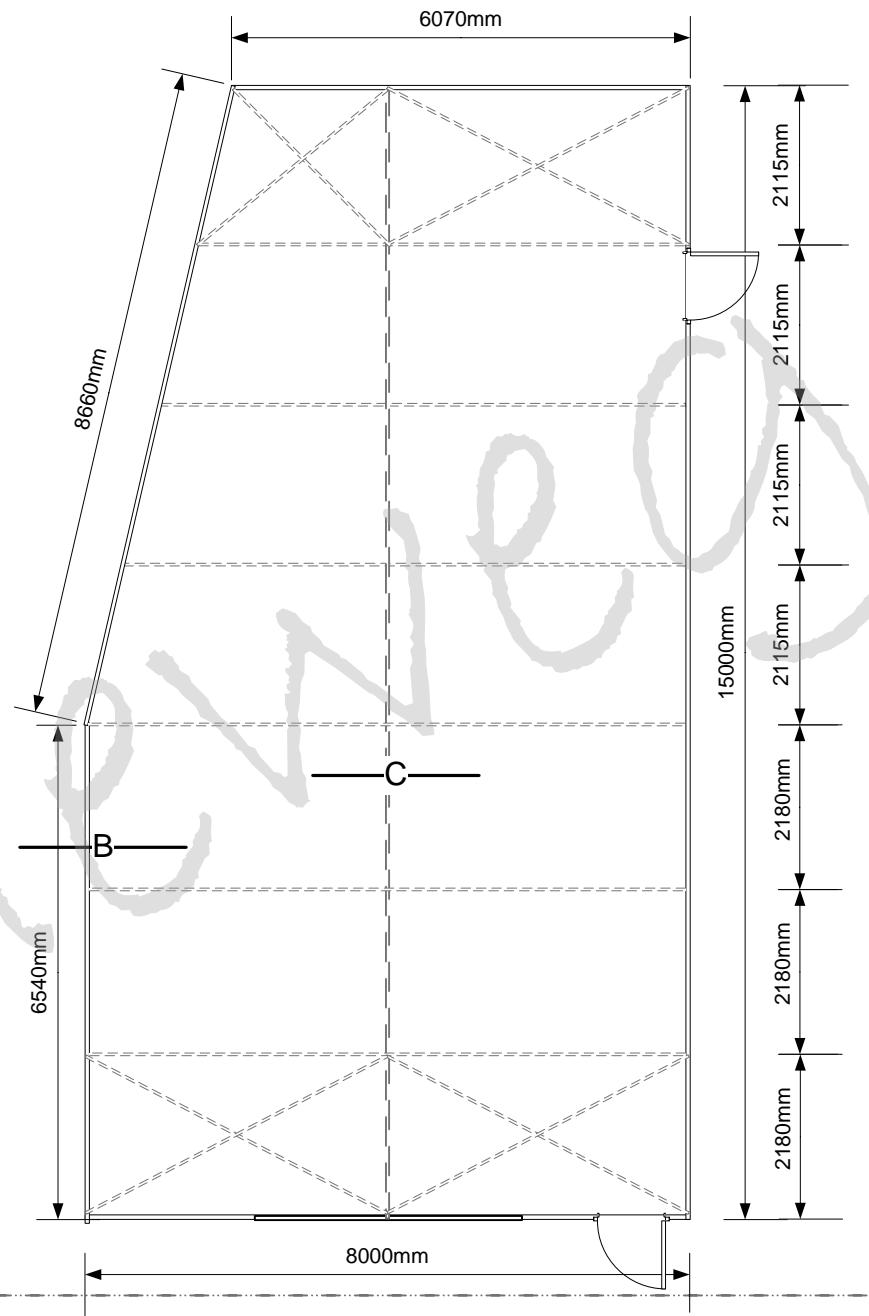

--- Staalconstructie

Maatvoering staalconstructie en wijze van funderen conform opgave van de constructeur

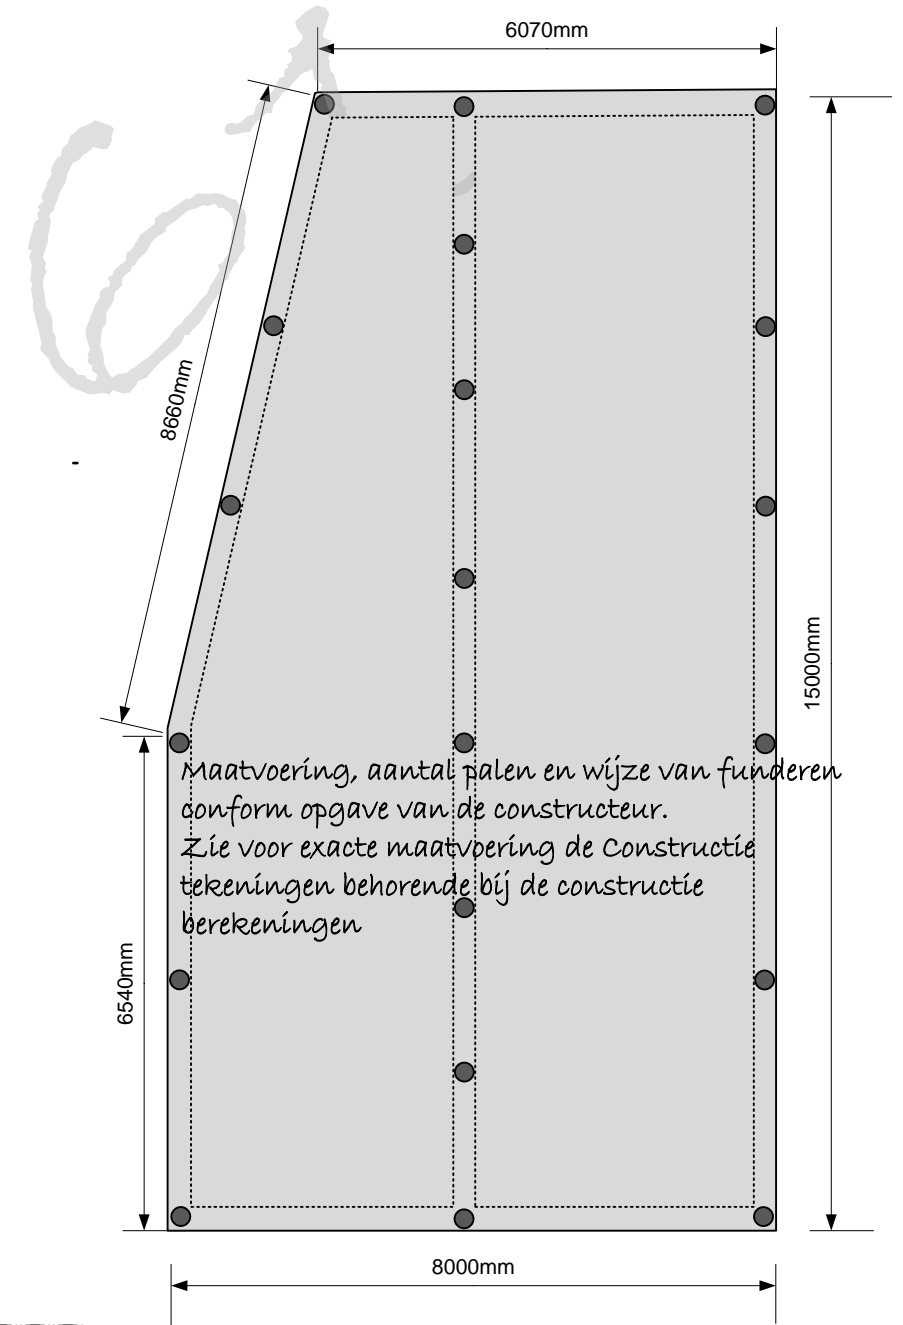

Fundering

Plattegrond

Alle maten in het werk controleren

Ontwerp En Tekenburo Enrico

Het vervangen van een loods
Aan de Liedeweg 61 gemeente Haarlemmerliede
Schaal 1:100 Getekend: DvL
Datum: 27-02-2011 Gewijzigd: