

AANVRAAG OMGEVINGSVERGUNNING

VOOR DE BOUW VAN 7 WONINGEN

Liedeweg 55 Haarlemmerliede / Spaarnwoude


29.10.2012

vanOmmere**n-architecten**

CONTACT:

JOERI VAN OMMEREN
2e CONSTANTIJN HUYGENSTRAAT 79-2
1054CS AMSTERDAM
TEL: 06-44956269


joeri@so~~o~~artd~~h~~itecture.nl
www.so~~o~~artd~~h~~itecture.nl

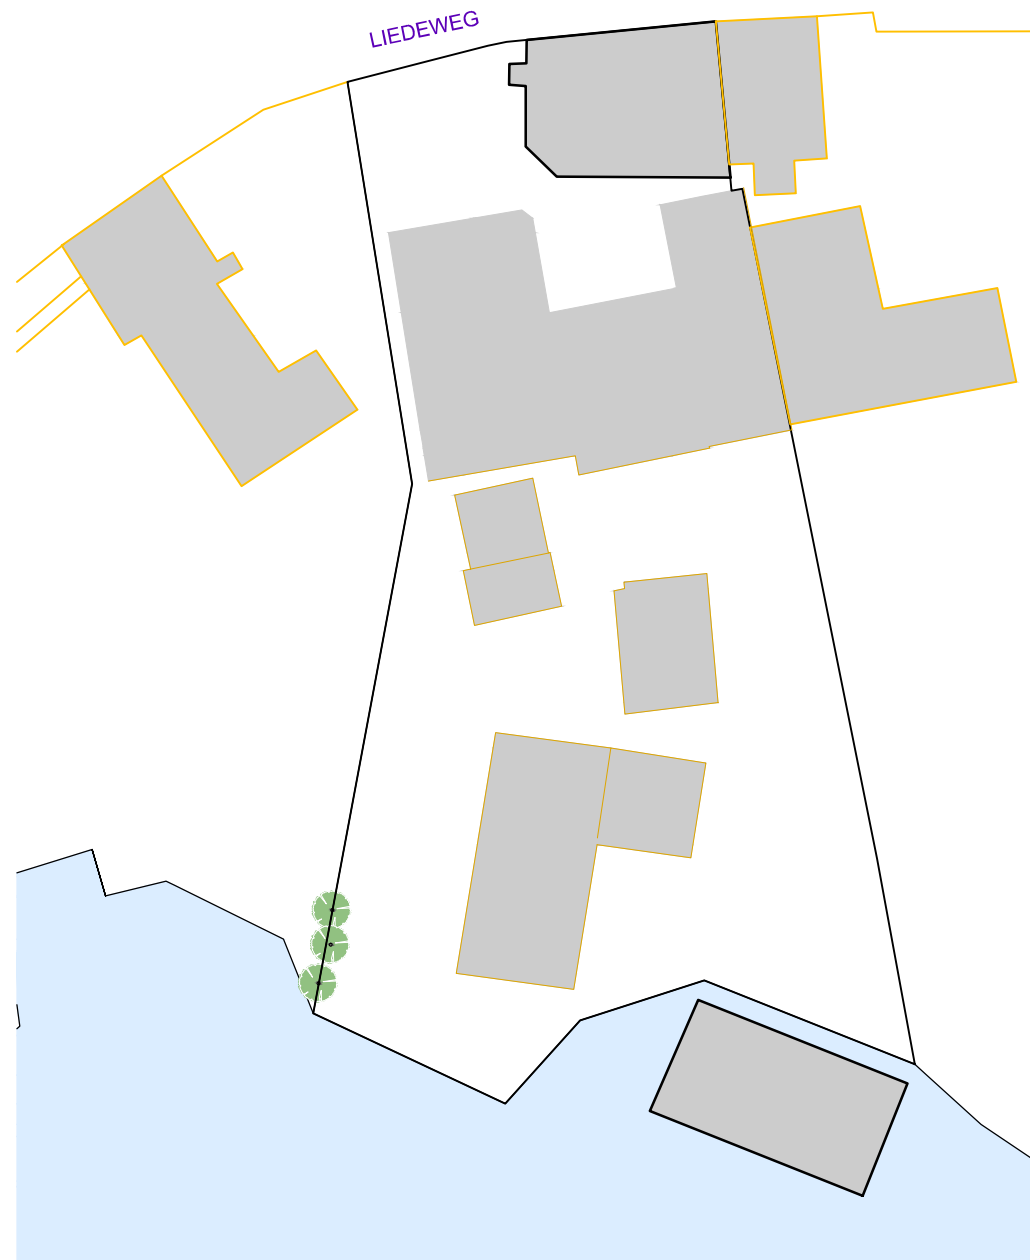


 HUIDIGE SITUATIE(KADASTER)
 1:500




 PLAN
 1:500

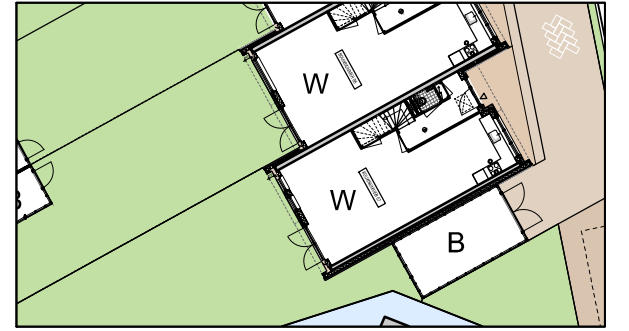

ARCHITECT:

vanOmmeren-architecten

CONTACT:

JOERI VAN OMMEREN
 2e CONSTATIEN HUYGENSTRAAT 79-2
 1054CS AMSTERDAM
 TEL: 06-44956269

joeri@vo-a.nl
 www.vo-a.nl

ALLE MATEN IN HET WERK CONTROLEREN


ALLE MATEN IN MILLIMETERS

PROJECT: LIEDEWEG 55
 HAARLEMMERLIEDE-
 SPAARNWOUDE

ONDERWERP: SITUATIE HUIDIG EN NIEUW

SCHAAL: 1:500

DATUM	BLADNUMMER
29.10.2012	1.01

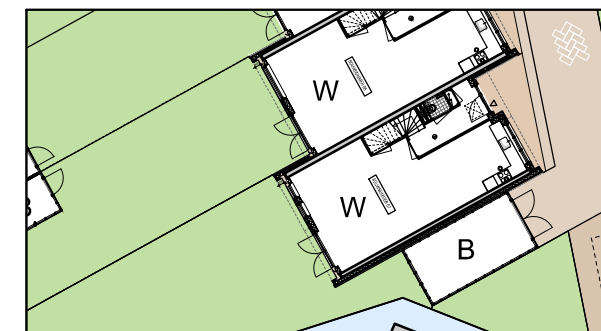

ARCHITECT:

vanOmmeren-architecten

CONTACT:

JOERI VAN OMMEREN
 2e CONSTANTIJN HUYGENSTRAAT 79-2
 1054CS AMSTERDAM
 TEL: 06-44956269

joeri@vo-a.nl
 www.vo-a.nl

ALLE MATEN IN HET WERK CONTROLEREN

ALLE MATEN IN MILLIMETERS

PROJECT: LIEDEWEG 55
 HAARLEMMERLIEDE-
 SPAARNWOUDE

ONDERWERP: SITUATIE
 1:200

SCHAAL:

DATUM
 29.10.2012

BLADNUMMER
 1.02

N
 PLAN
 1:200

Renvooi plattegronden

-  betonwand
-  houtskeletbouw-element
-  metselwerk
-  isolatie
-  kozijn v.v. helder glas
-  houten gevelbekleding
-  lichte scheidingswand
-  lichte scheidingswand -20dB
-  lichte scheidingswand hydro blokken
-  houten binnendeurkozijn met dagmaat
-  schacht
-  tegelwerk
-  opstelplaats keuken
-  rookmelder
-  afzuigpunt mechanische ventilatie
-  hemelwaterafvoer
-  PEIL =m + N.A.P.
(e.e.a. in overleg met gemeente)
-  vloerluik toegang kruipruimte

Renvooi doorsneden

-  funderingsbalk
-  rib-casettenvloer
-  betonwand
-  betonvoer
-  houtskeletbouw-element
-  isolatie
-  metselwerk
-  kozijn v.v. helder glas
-  houten gevelbekleding
-  lichte scheidingswand
-  lichte scheidingswand -20dB
-  lichte scheidingswand hydroblokken

Renvooi gevels

-  metselwerk
-  staand metselwerk
-  wrc verticale rabatdelen
-  gevelbekleding (dakpannen)
-  kozijn v.v. helder glas
-  kozijn v.v. ventilatierooster
-  aluminium daktrim

Bouwbesluitartikelen

Afdeling 2.2 sterkte bij brand
- hoofddraagconstructie volgens art. 2.9 bouwbesluit 2003 (60 minuten brandwerend)

Afdeling 2.3 vloerafscheidings
- afscheiding vloer volgens art. 2.14 t/m 2.16 bouwbesluit 2003
(eventuele radiatoren vormen geen opstap)

Afdeling 2.5 trap
- afscheiding trap volgens art. 2.30 en 2.31 bouwbesluit 2003

Afdeling 2.11 beperking van het ontstaan van een brandgevaarlijke situatie
- het dak is niet brandgevaarlijk conform art. 2.85 bouwbesluit 2003

Afdeling 2.12 beperking van ontwikkeling van brand
- bijdrage tot brandvoortplanting constructie onderdelen volgens 2.92 bouwbesluit 2003

Afdeling 2.15 beperking van het ontstaan van rook
- rookdichtheid dak volgens art. 2.126 bouwbesluit 2012

Afdeling 2.17 vluchten binnen een rookcompartiment
- uitvoering rookmelders volgens art. 2.146 lid 7 bouwbesluit 2012

Afdeling 2.25 inbraakwerendheid
- inbraakwerendheid weerstandklasse 2 volgens art.2.215 bouwbesluit 2012

Artikel 3.17 geluidwering tussen ruimten van verschillende gebruiksfuncties volgens artikel 3.17 bouwbesluit 2012
- DNTAK > 52 dB(A) en LNTA > 54 dB(A)

Afdeling 3.6 - wering van ratten en muizen conform art. 3.17 bouwbesluit 2003

Artikel 3.17 geluidwering tussen ruimten van dezelfde gebruiksfunctie volgens artikel 3.17 bouwbesluit 2012
- DNTAK > 32 dB(A)

Afdeling 4.12 meterruimte
- uitvoering meterkast volgens art. 4.65 t/m 4.69 bouwbesluit 2003

Riolering
- hemelwaterafvoer en afvalwaterafvoer volgens NEN 3215
- noodoverstort, aantal en positie n.t.b. i.o.m. constructeur
- definitieve uitwerking rioleringsplan door installateur n.t.b.

Installaties
- Voor installaties zie rapporten installatieadviseur (Valk-Nieman)
- Voor bouwbesluitberekeningen zie rapporten (Valk-Nieman)
- Rc-waarde
- keldervloer/ wand : m²K/W
- begane grondvloer : m²K/W
- gevels : m²K/W
- daken : m²K/W
- U-waarde
- beglazing : W/m²K
- ventilatievoorzieningen conform NEN 1087
- hemelwater- en vuilwaterafvoer conform NEN 3215
- gasinstallatie conform artikel 2.68 bouwbesluit 2003
- elektrische installatie conform NEN 1010
- rookmelders uitvoeren conform NEN 2555

ARCHITECT:

vanOmmeren-architecten

CONTACT:

JOERI VAN OMMEREN
2e CONSTANTIJN HUYGENSTRAAT 79-2
1054CS AMSTERDAM
TEL: 06-44956269

joeri@soartdarchitecture.nl
www.soartdarchitecture.nl

ALLE MATEN IN HET WERK CONTROLEREN

ALLE MATEN IN MILLIMETERS

PROJECT: LIEDEWEG 55
HAARLEMMERLIEDE-
SPAARNWOUDE

ONDERWERP: RENVOOI

SCHAAL:

DATUM
29.10.2012

BLADNUMMER
1.03



ARCHITECT:

vanOmmere-architecten

CONTACT:

JOERI VAN OMMEREN
 2e CONSTANTIJN HUYGENSTRAAT 79-2
 1054CS AMSTERDAM
 TEL: 06-44956269

joeri@vo-a.nl
 www.vo-a.nl

ALLE MATEN IN HET WERK CONTROLEREN


ALLE MATEN IN MILLIMETERS

PROJECT: LIEDEWEG 55
 HAARLEMMERLIEDE-
 SPAARNWOUDE

ONDERWERP: DRIVE IN WONINGEN
 BEGANE GROND

SCHAAL: 1:100

DATUM	BLADNUMMER
29.10.2012	2.01

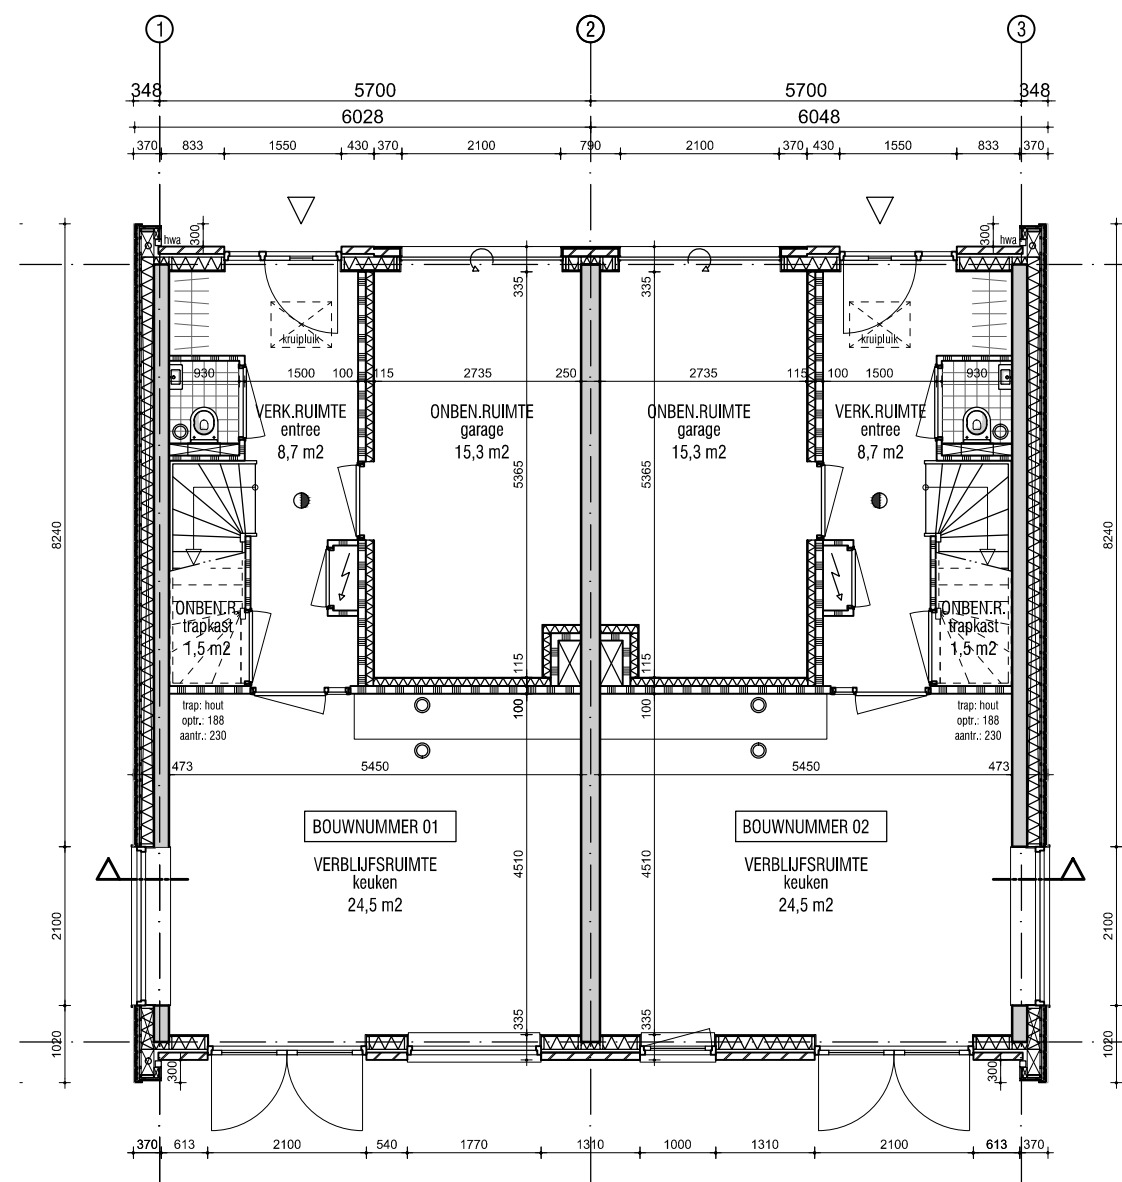

N
 I
 BEGANE GROND
 1:100



ARCHITECT:

vanOmmeren-architecten

CONTACT:

JOERI VAN OMMEREN
2e CONSTANTIJN HUYGENSTRAAT 79-2
1054CS AMSTERDAM
TEL: 06-44956269

joeri@vo-a.nl
www.vo-a.nl

ALLE MATEN IN HET WERK CONTROLEREN

ALLE MATEN IN MILLIMETERS

PROJECT: LIEDEWEG 55
HAARLEMMERLIEDE-
SPAARNWOUDE


ONDERWERP: DRIVE IN WONINGEN
1E VERDIEPING

SCHAAL: 1:100

DATUM BLADNUMMER

29.10.2012

2.02

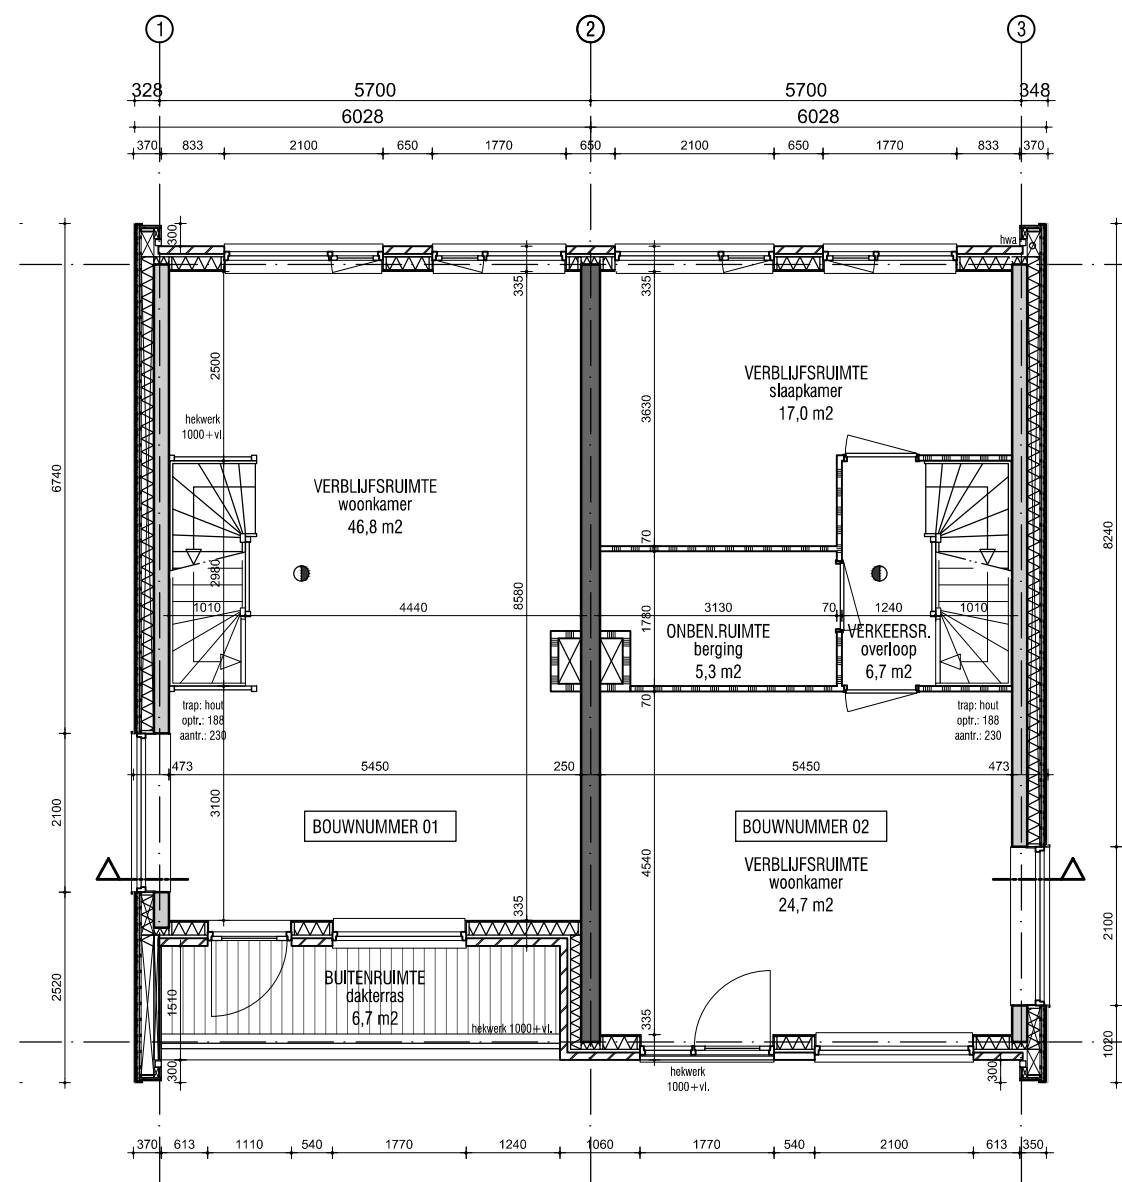

N
1E VERDIEPING 1:100



ARCHITECT:

vanOmmeren-architecten

CONTACT:

JOERI VAN OMMEREN
 2e CONSTANTIJN HUYGENSTRAAT 79-2
 1054CS AMSTERDAM
 TEL: 06-44956269

joeri@vo-a.nl
 www.vo-a.nl

ALLE MATEN IN HET WERK CONTROLEREN

ALLE MATEN IN MILLIMETERS

PROJECT: LIEDEWEG 55
 HAARLEMMERLIEDE-
 SPAARNWOUDE


ONDERWERP: DRIVE IN WONINGEN
 2E VERDIEPING

SCHAAL: 1:100


DATUM BLADNUMMER

29.10.2012

2.03

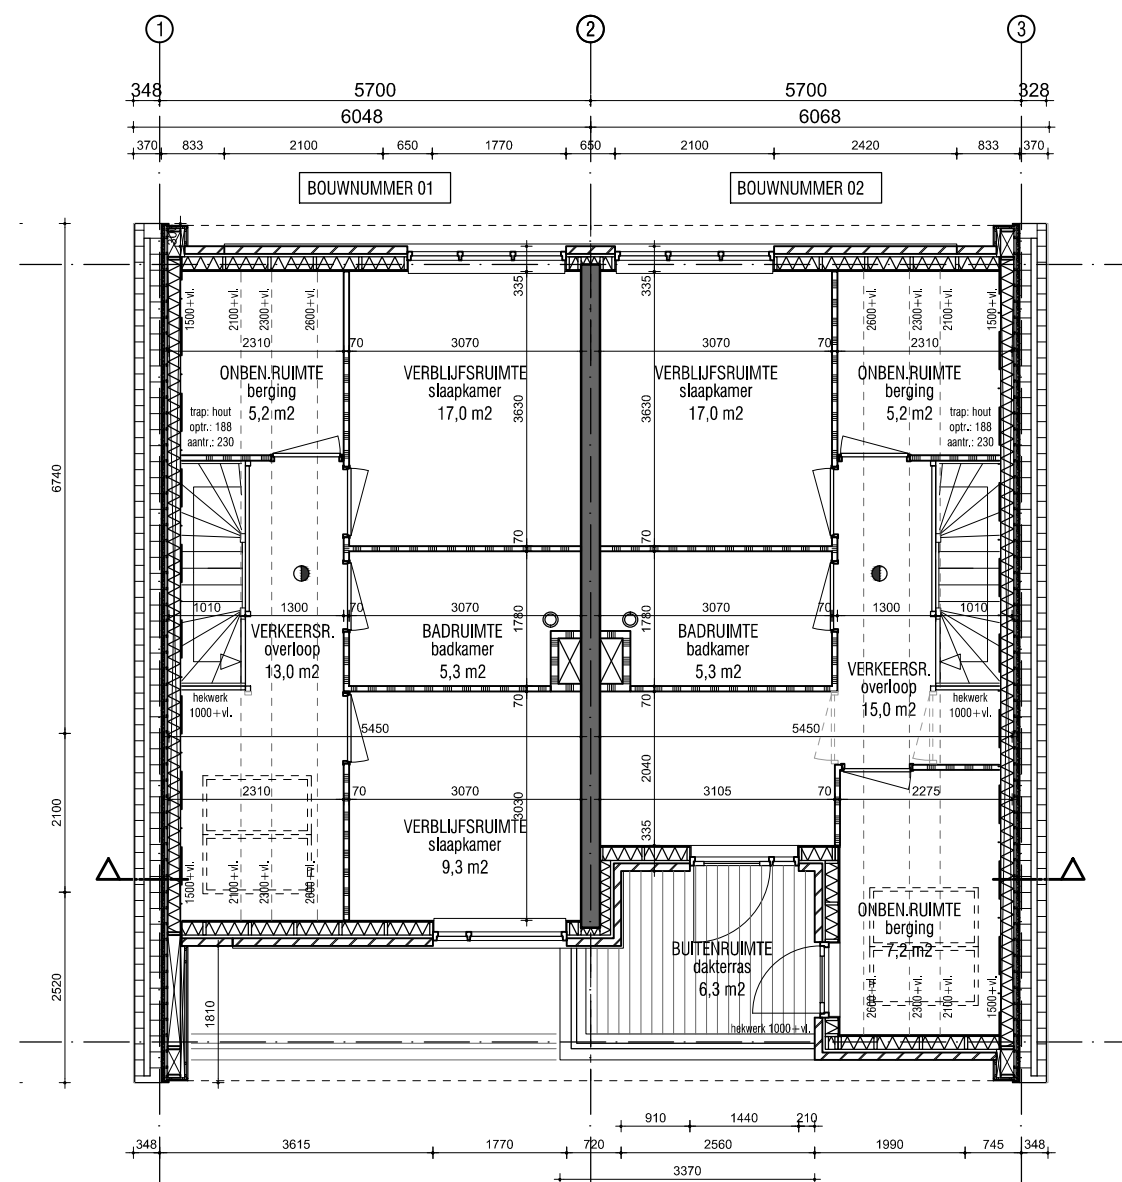

 2E VERDIEPING 1:100

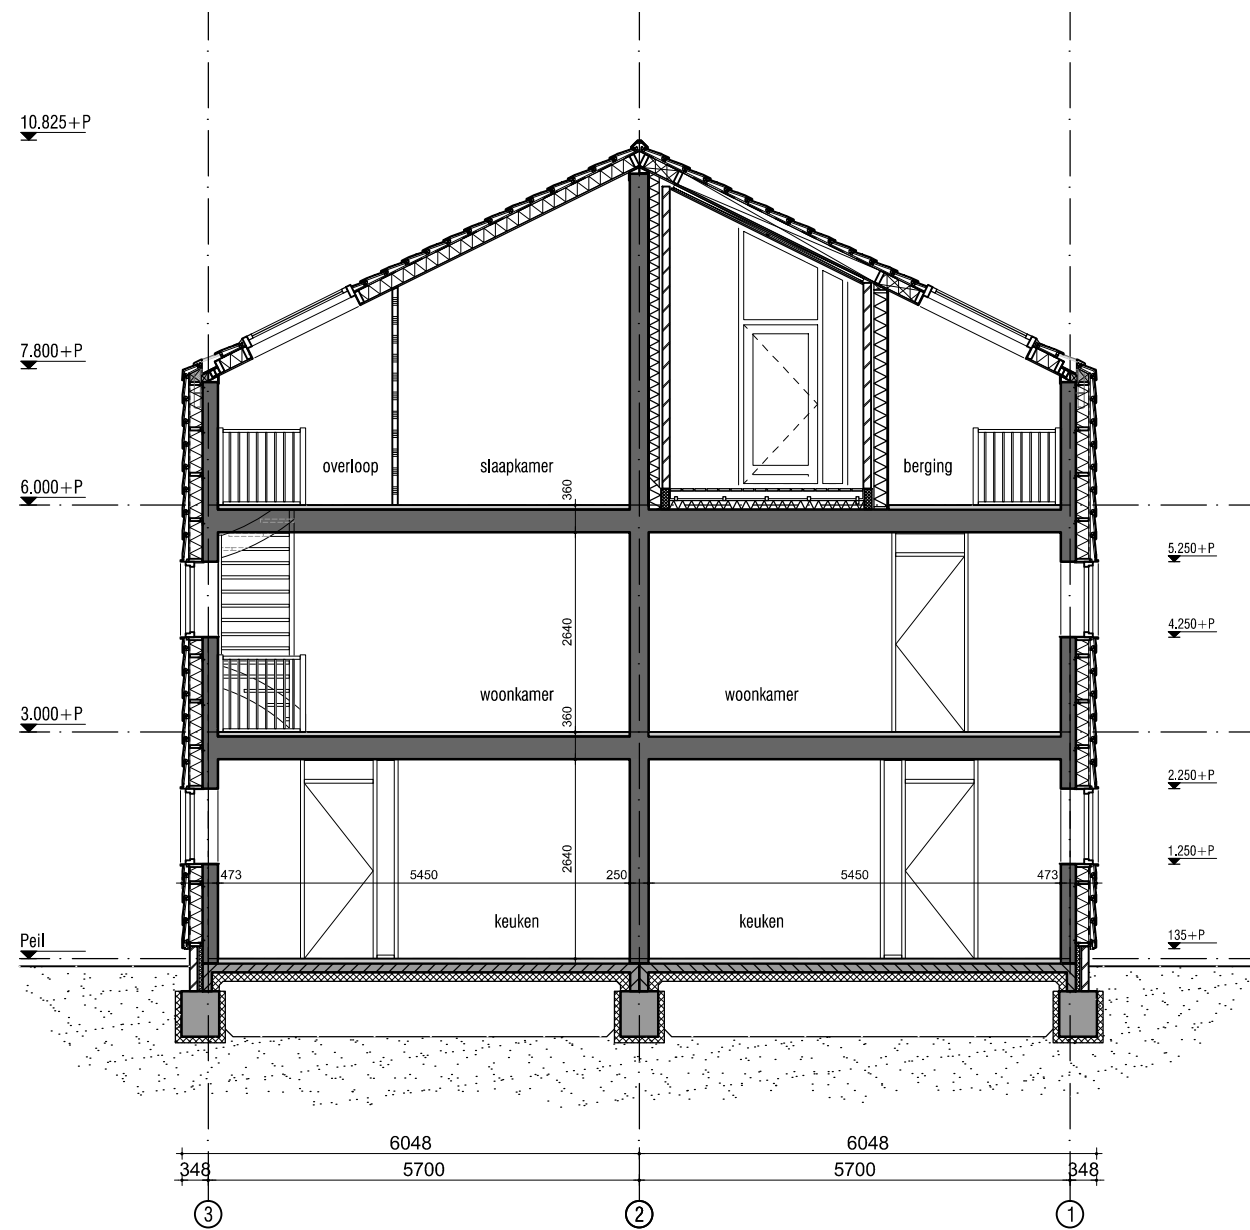

DOORSNEDE
1:100



ARCHITECT:

vanOmmereen-architecten

CONTACT:

JOERI VAN OMMEREN
2e CONSTANTIJN HUYGENSTRAAT 79-2
1054CS AMSTERDAM
TEL: 06-44956269

joeri@vo-a.nl
www.vo-a.nl

ALLE MATEN IN HET WERK CONTROLEREN

ALLE MATEN IN MILLIMETERS

PROJECT: LIEDEWEG 55
HAARLEMMERLIEDE-
SPAARNWOUDE

ONDERWERP: DRIVE IN WONINGEN
DOORSNEDE

SCHAAL: 1:100

DATUM
29.10.2012

BLADNUMMER
3.01



ARCHITECT:

vanOmmeren-architecten

CONTACT:

JOERI VAN OMMEREN
 2e CONSTANTIJN HUYGENSTRAAT 79-2
 1054CS AMSTERDAM
 TEL: 06-44956269

joeri@vo-a.nl
 www.vo-a.nl

ALLE MATEN IN HET WERK CONTROLEREN

ALLE MATEN IN MILLIMETERS

PROJECT: LIEDEWEG 55
 HAARLEMMERLIEDE-
 SPAARNWOUDE


ONDERWERP: DRIVE IN WONINGEN
 GEVELAANZICHTEN

SCHAAL: 1:100


DATUM: 29.10.2012

BLADNUMMER

4.01

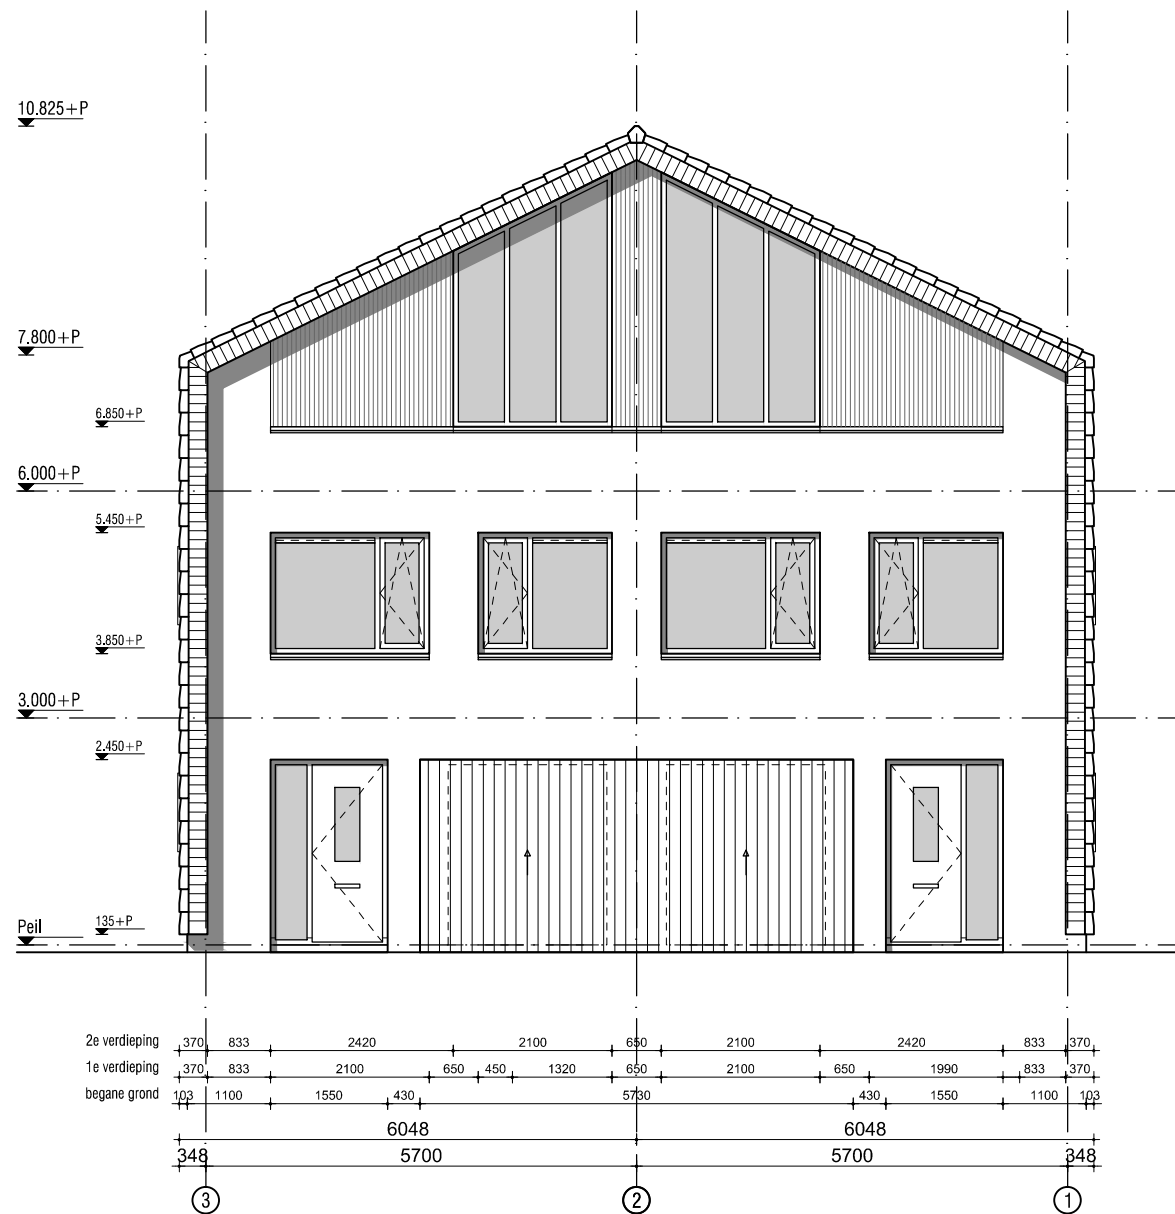

NOORD GEVEL(LIEDEWEG ZIJDE)
1:100

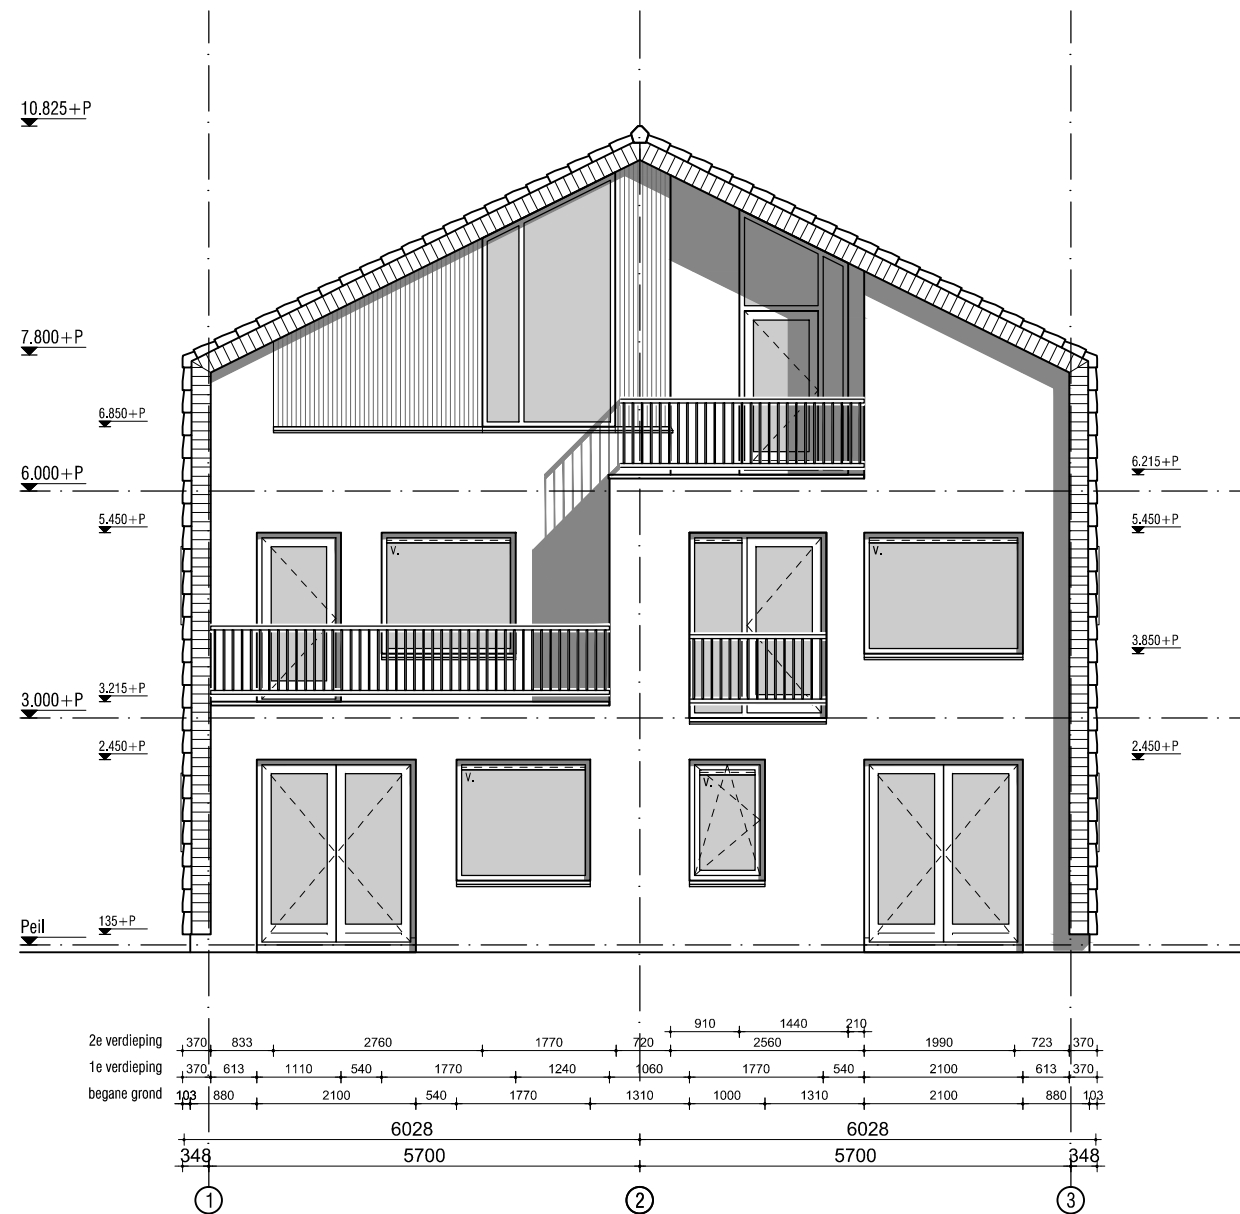

ZUIDGEVEL (WATERZIJDE)
1:100



ARCHITECT:

vanOmmeren-architecten

CONTACT:

JOERI VAN OMMEREN
 2e CONSTANTIJN HUYGENSTRAAT 79-2
 1054CS AMSTERDAM
 TEL: 06-44956269

joeri@vo-a.nl
 www.vo-a.nl

ALLE MATEN IN HET WERK CONTROLEREN


ALLE MATEN IN MILLIMETERS

PROJECT: LIEDEWEG 55
 HAARLEMMERLIEDE-
 SPAARNWOUDE


ONDERWERP: DRIVE IN WONINGEN
 GEVELAANZICHTEN

SCHAAL: 1:100


DATUM: 29.10.2012
 BLADNUMMER: 4.02

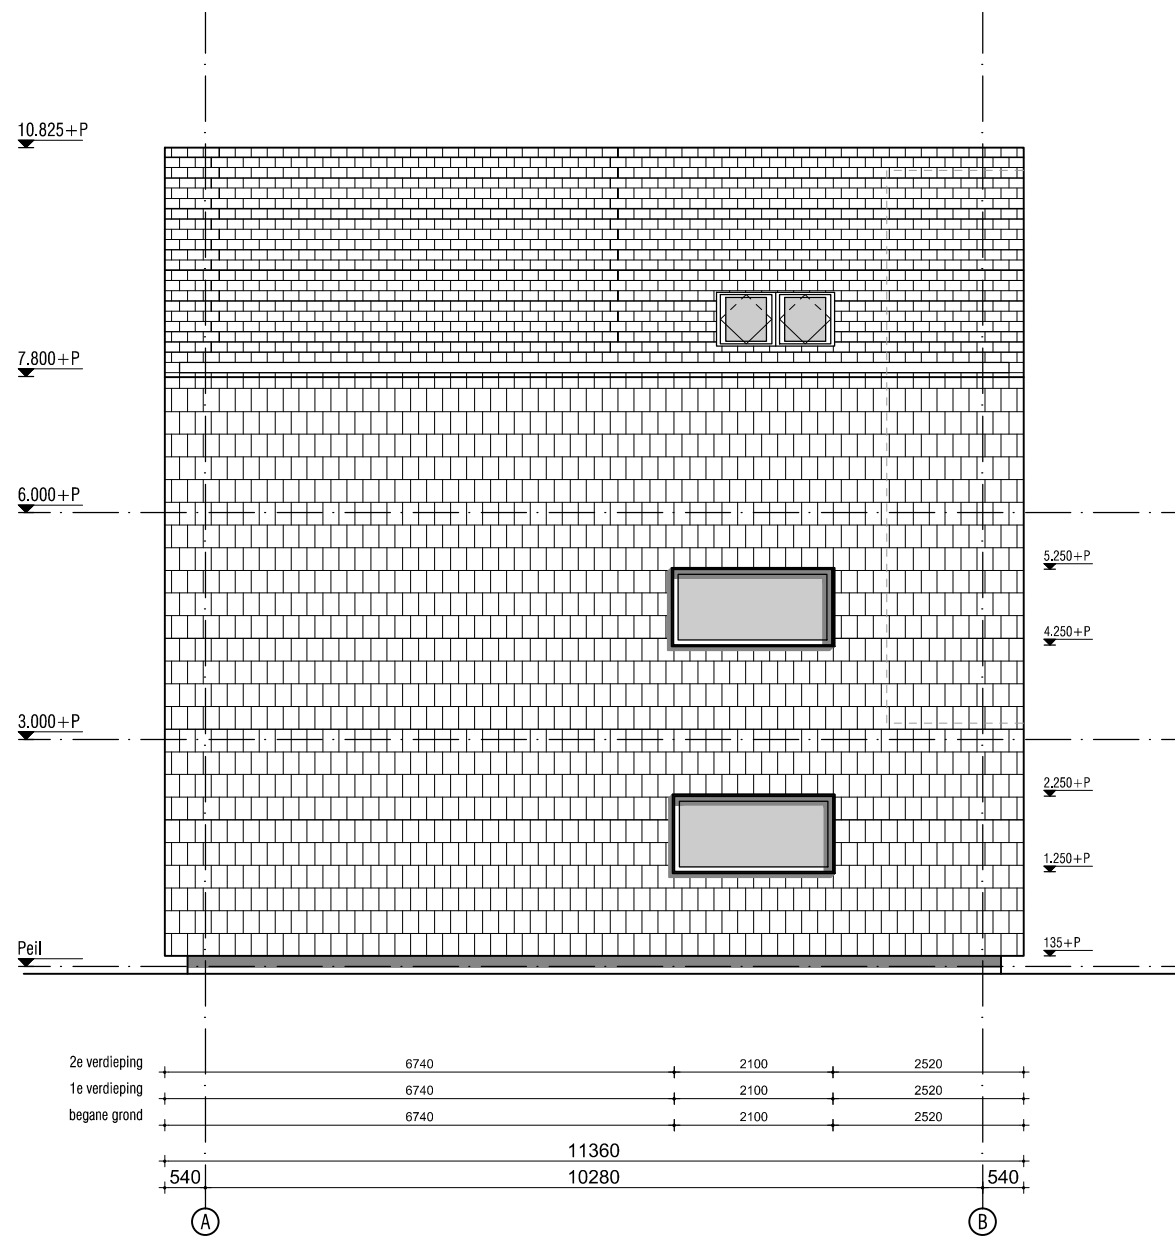

WESTGEVEL
1:100

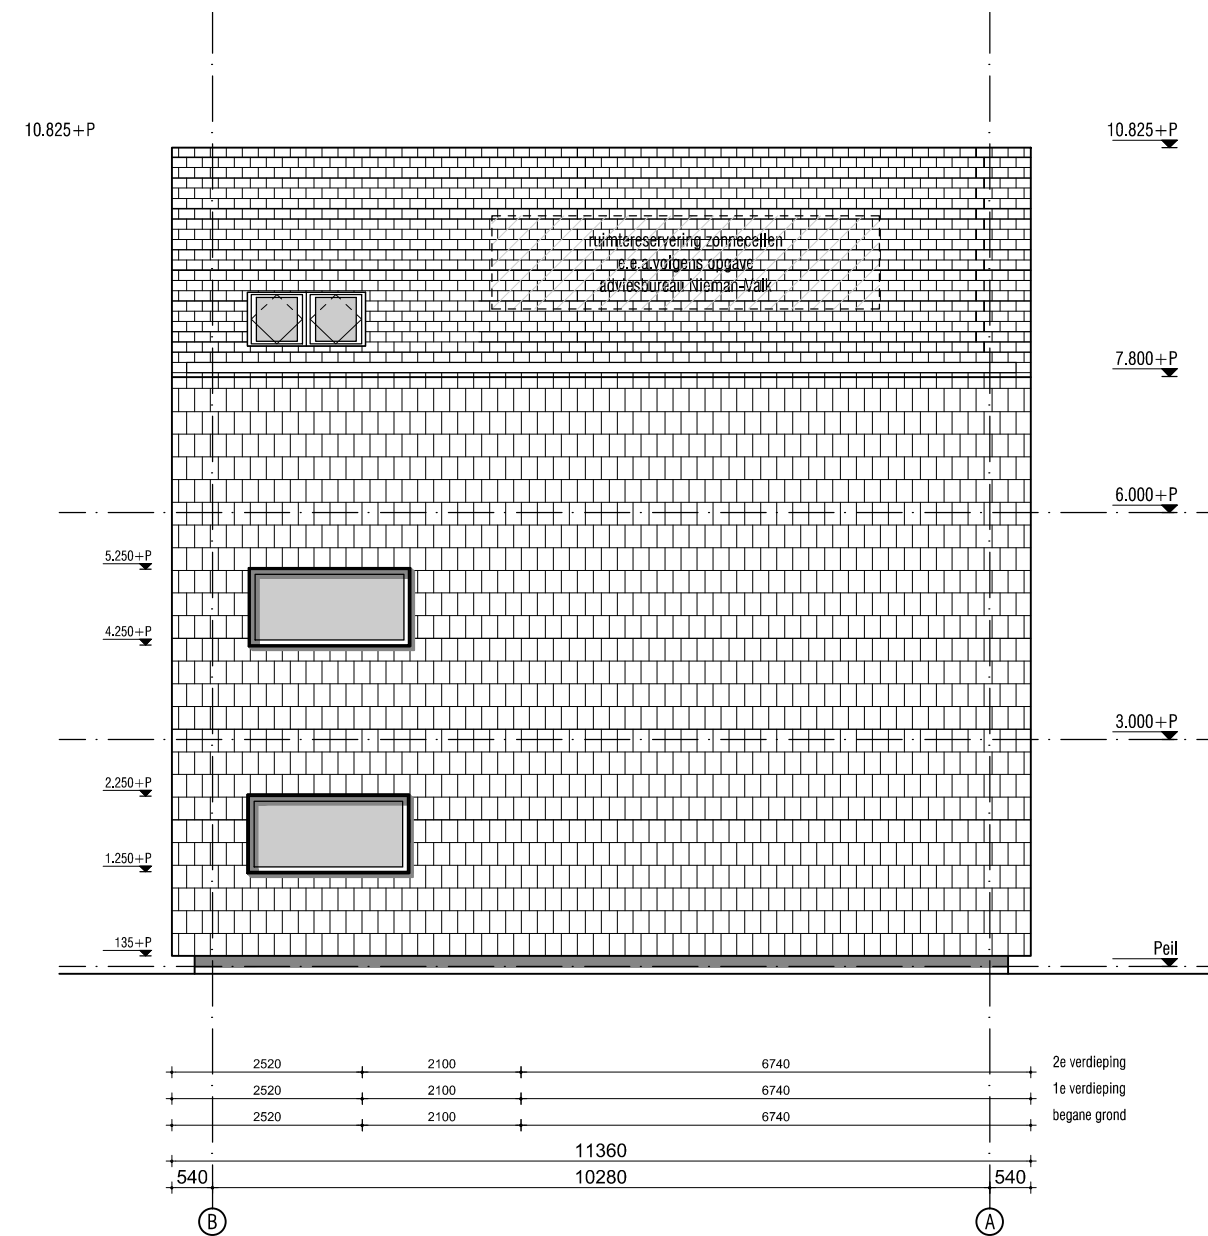

OOSTGEVEL
1:100

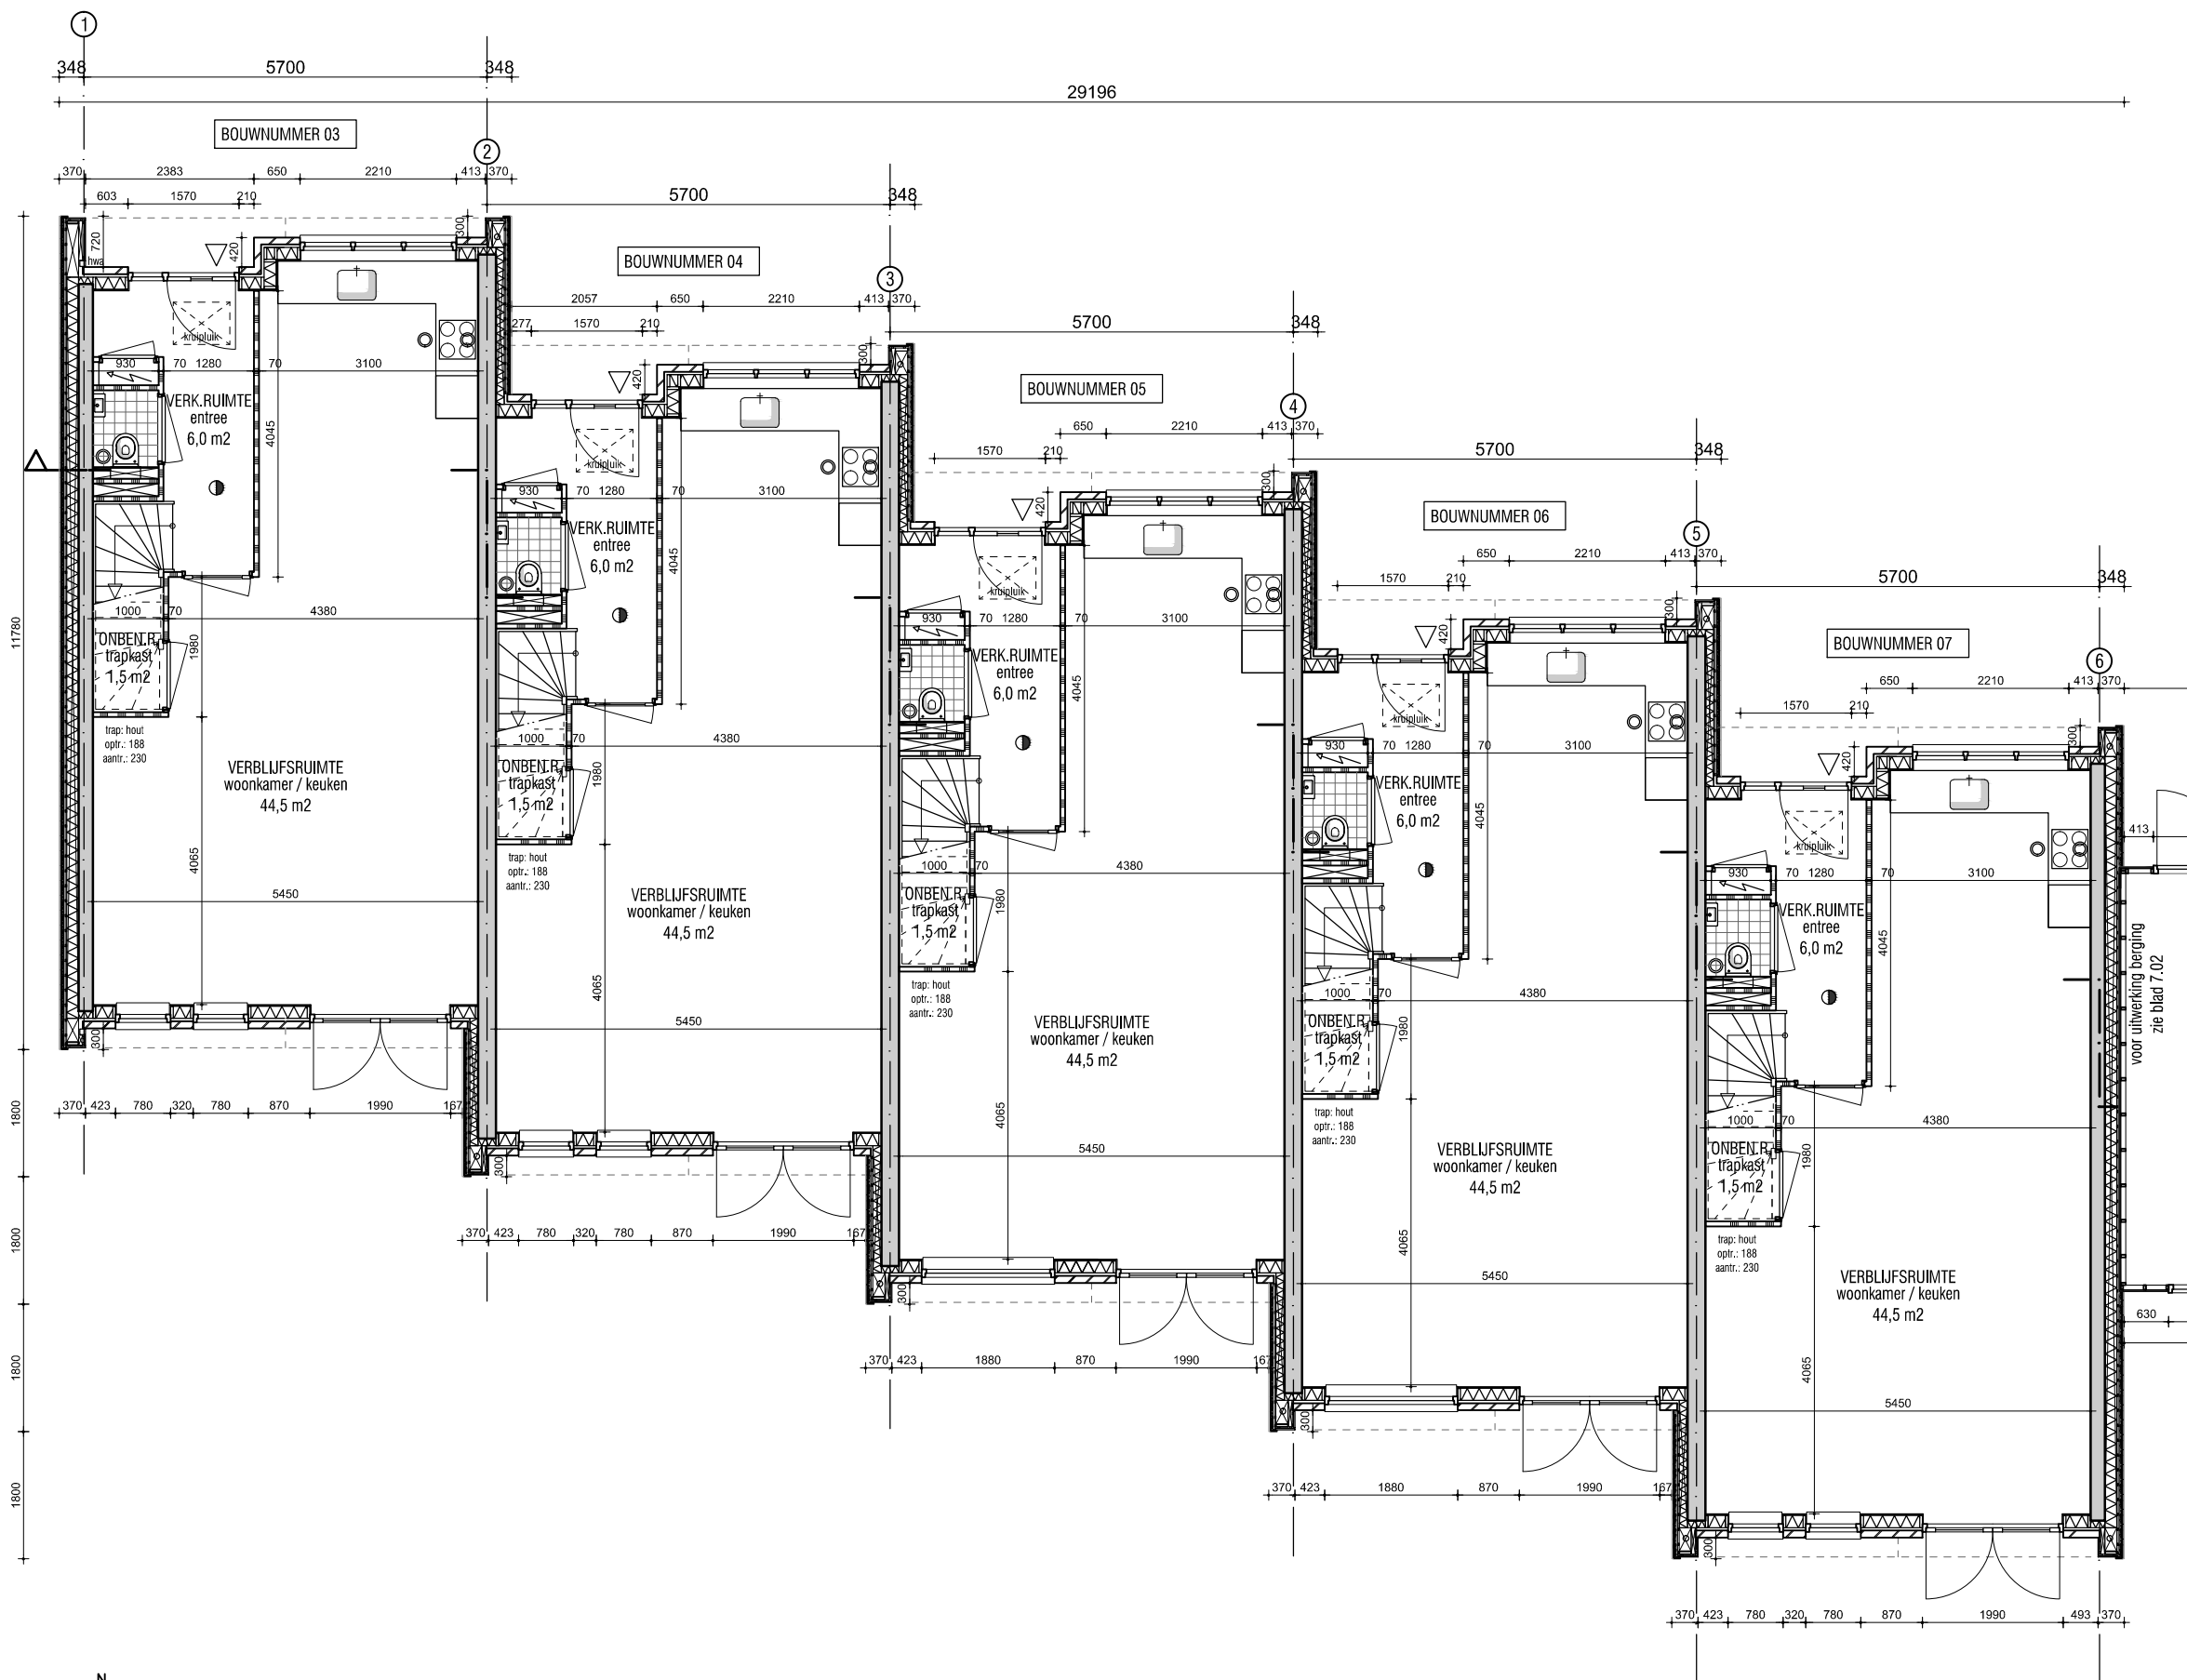

N
BEGANE GROND
1:100



ARCHITECT:

vanOmmeren-architecten

CONTACT:

JOERI VAN OMMEREN
2e CONSTANTIJN HUYGENSTRAAT 79-2
1054CS AMSTERDAM
TEL: 06-44956269

joeri@vo-a.nl
www.vo-a.nl

ALLE MATEN IN HET WERK CONTROLEREN

ALLE MATEN IN MILLIMETERS


PROJECT: LIEDEWEG 55
HAARLEMMLIEDE-
SPAARNWOUDE

ONDERWERP: GESCHAKELDE WONINGEN
PLATTEGRONDEN

SCHAAL: 1:100

DATUM
29.10.2012

BLADNUMMER
2.04

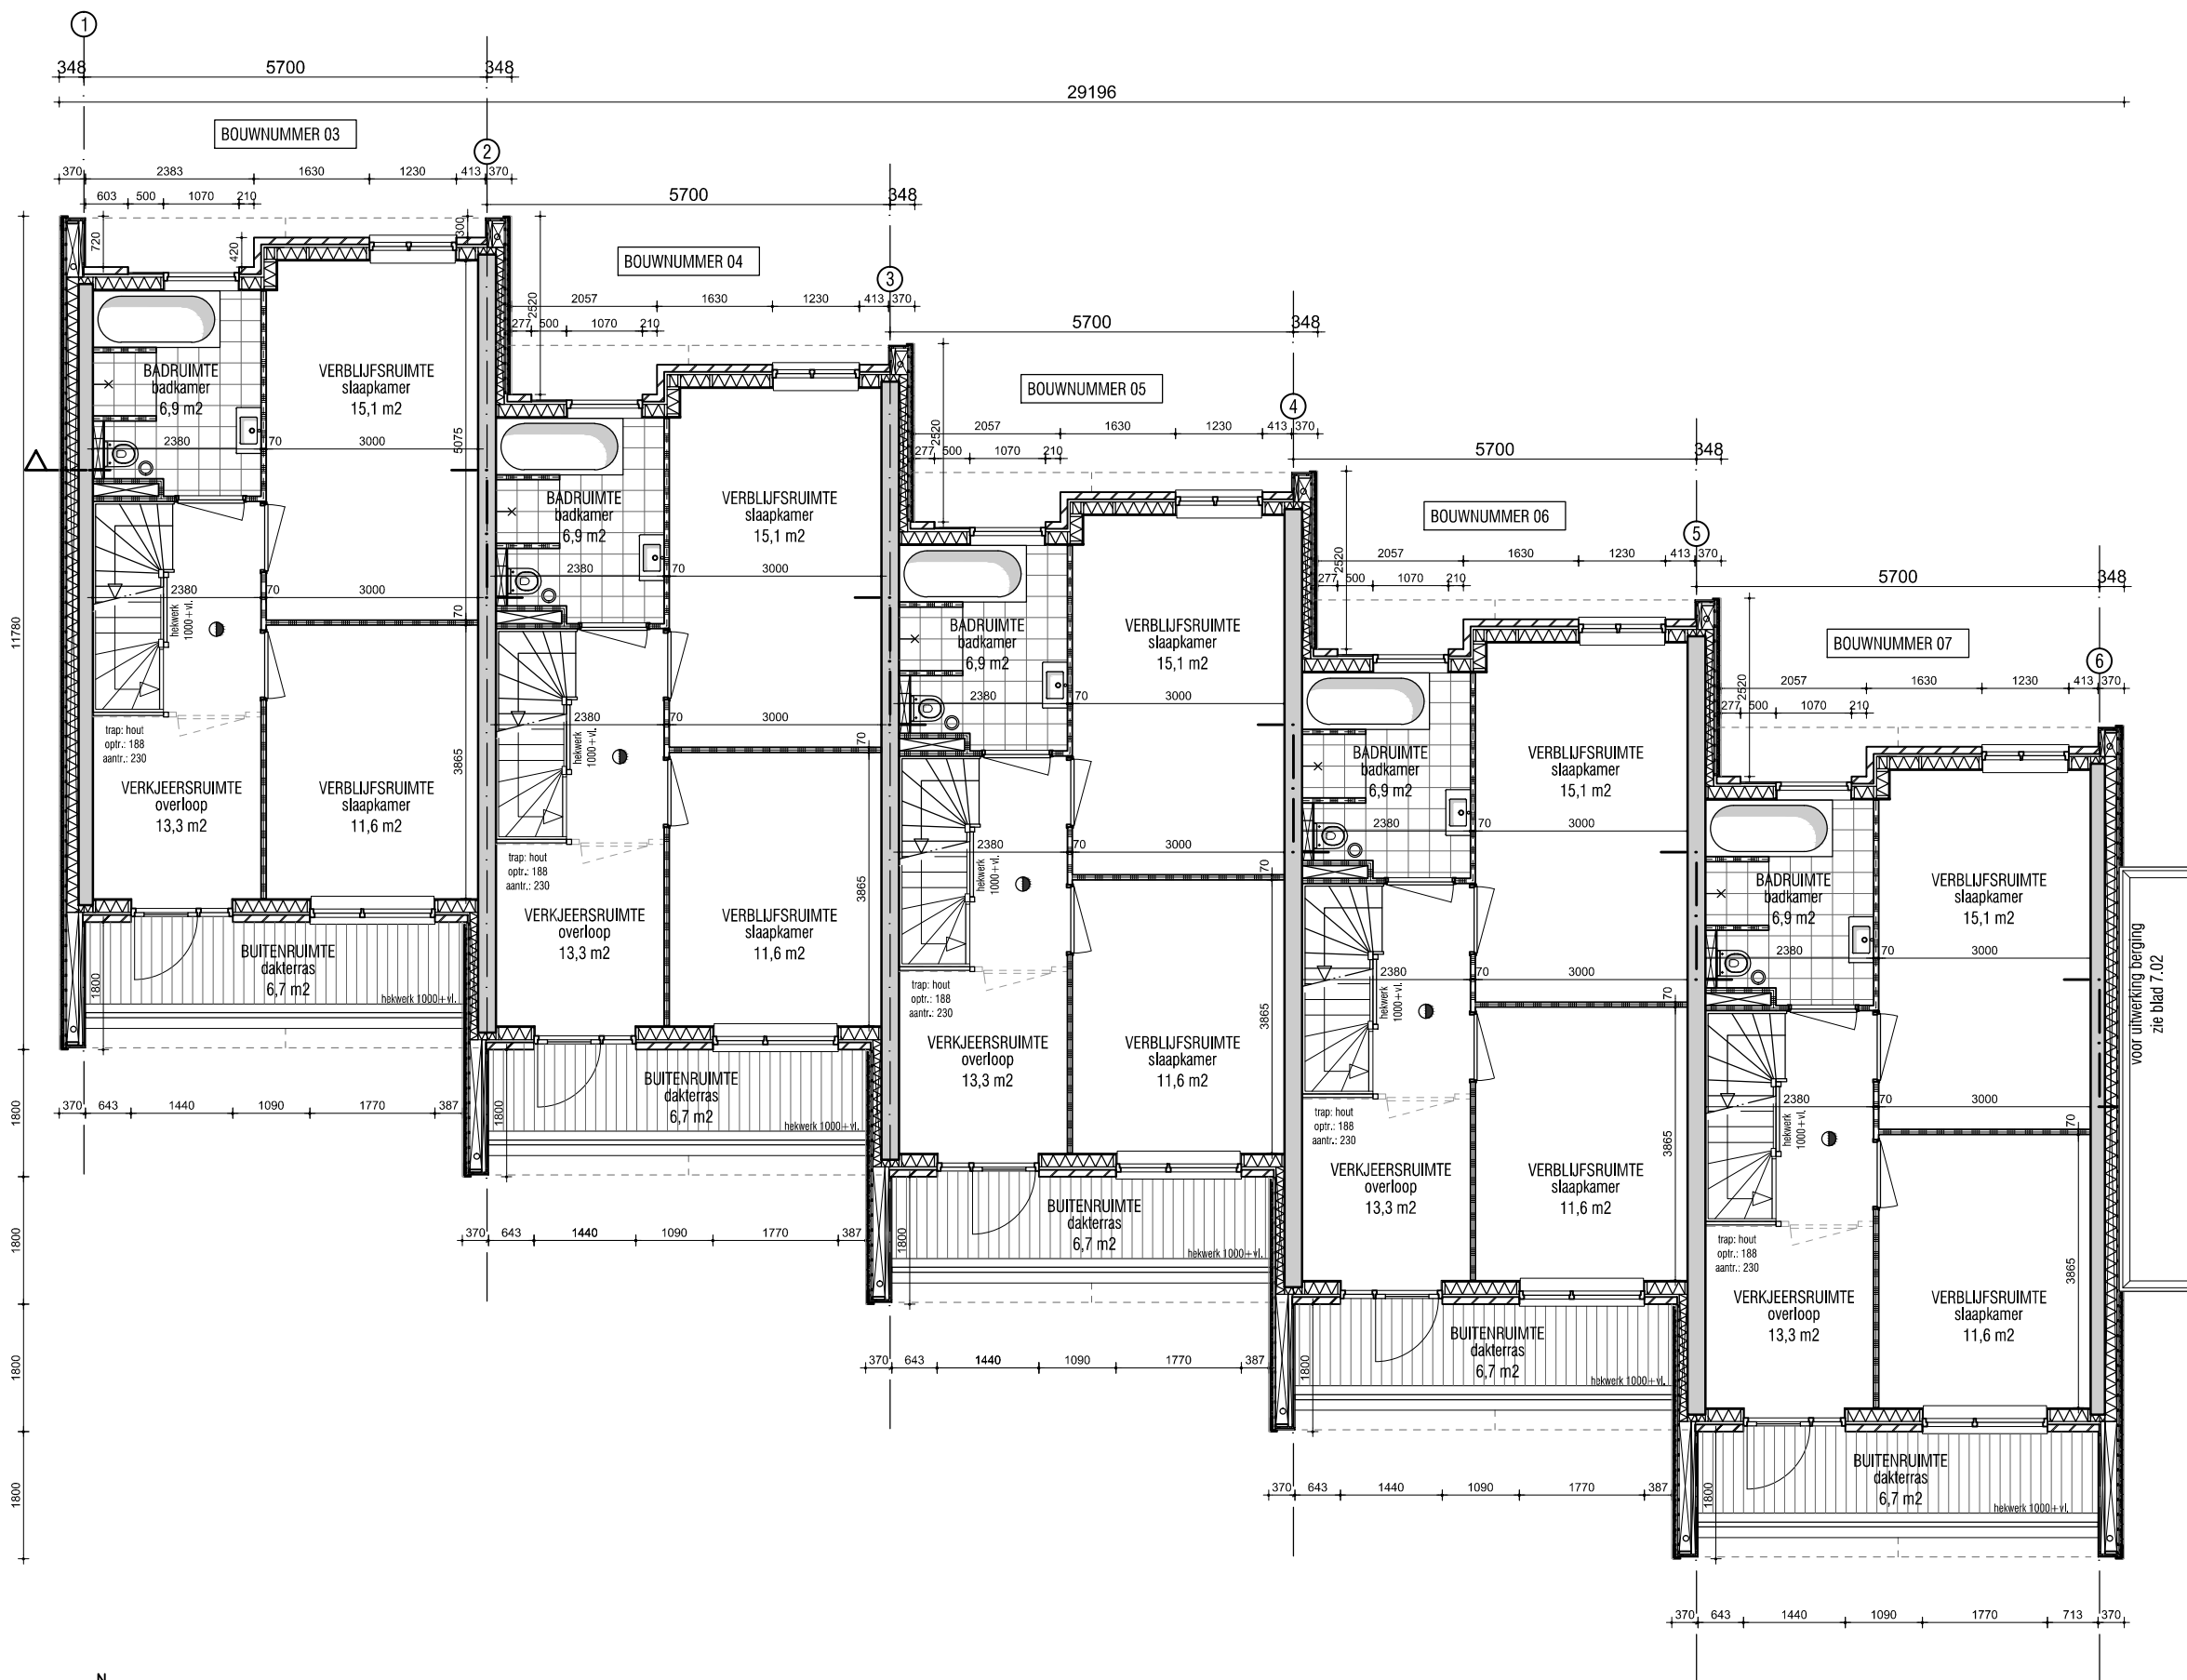

N
EERSTE VERDIEPING
1:100



ARCHITECT:

vanOmmeren-architecten

CONTACT:

JOERI VAN OMMEREN
2e CONSTANTIJN HUYGENSTRAAT 79-2
1054CS AMSTERDAM
TEL: 06-44956269

joeri@vo-a.nl
www.vo-a.nl

ALLE MATEN IN HET WERK CONTROLEREN

ALLE MATEN IN MILLIMETERS

PROJECT: LIEDEWEG 55
HAARLEMME-LIEDE-
SPAARNWOUDE


ONDERWERP: GESCHAKELDE WONINGEN
PLATTEGRONDEN

SCHAAL: 1:100

DATUM BLADNUMMER

29.10.2012

2.05

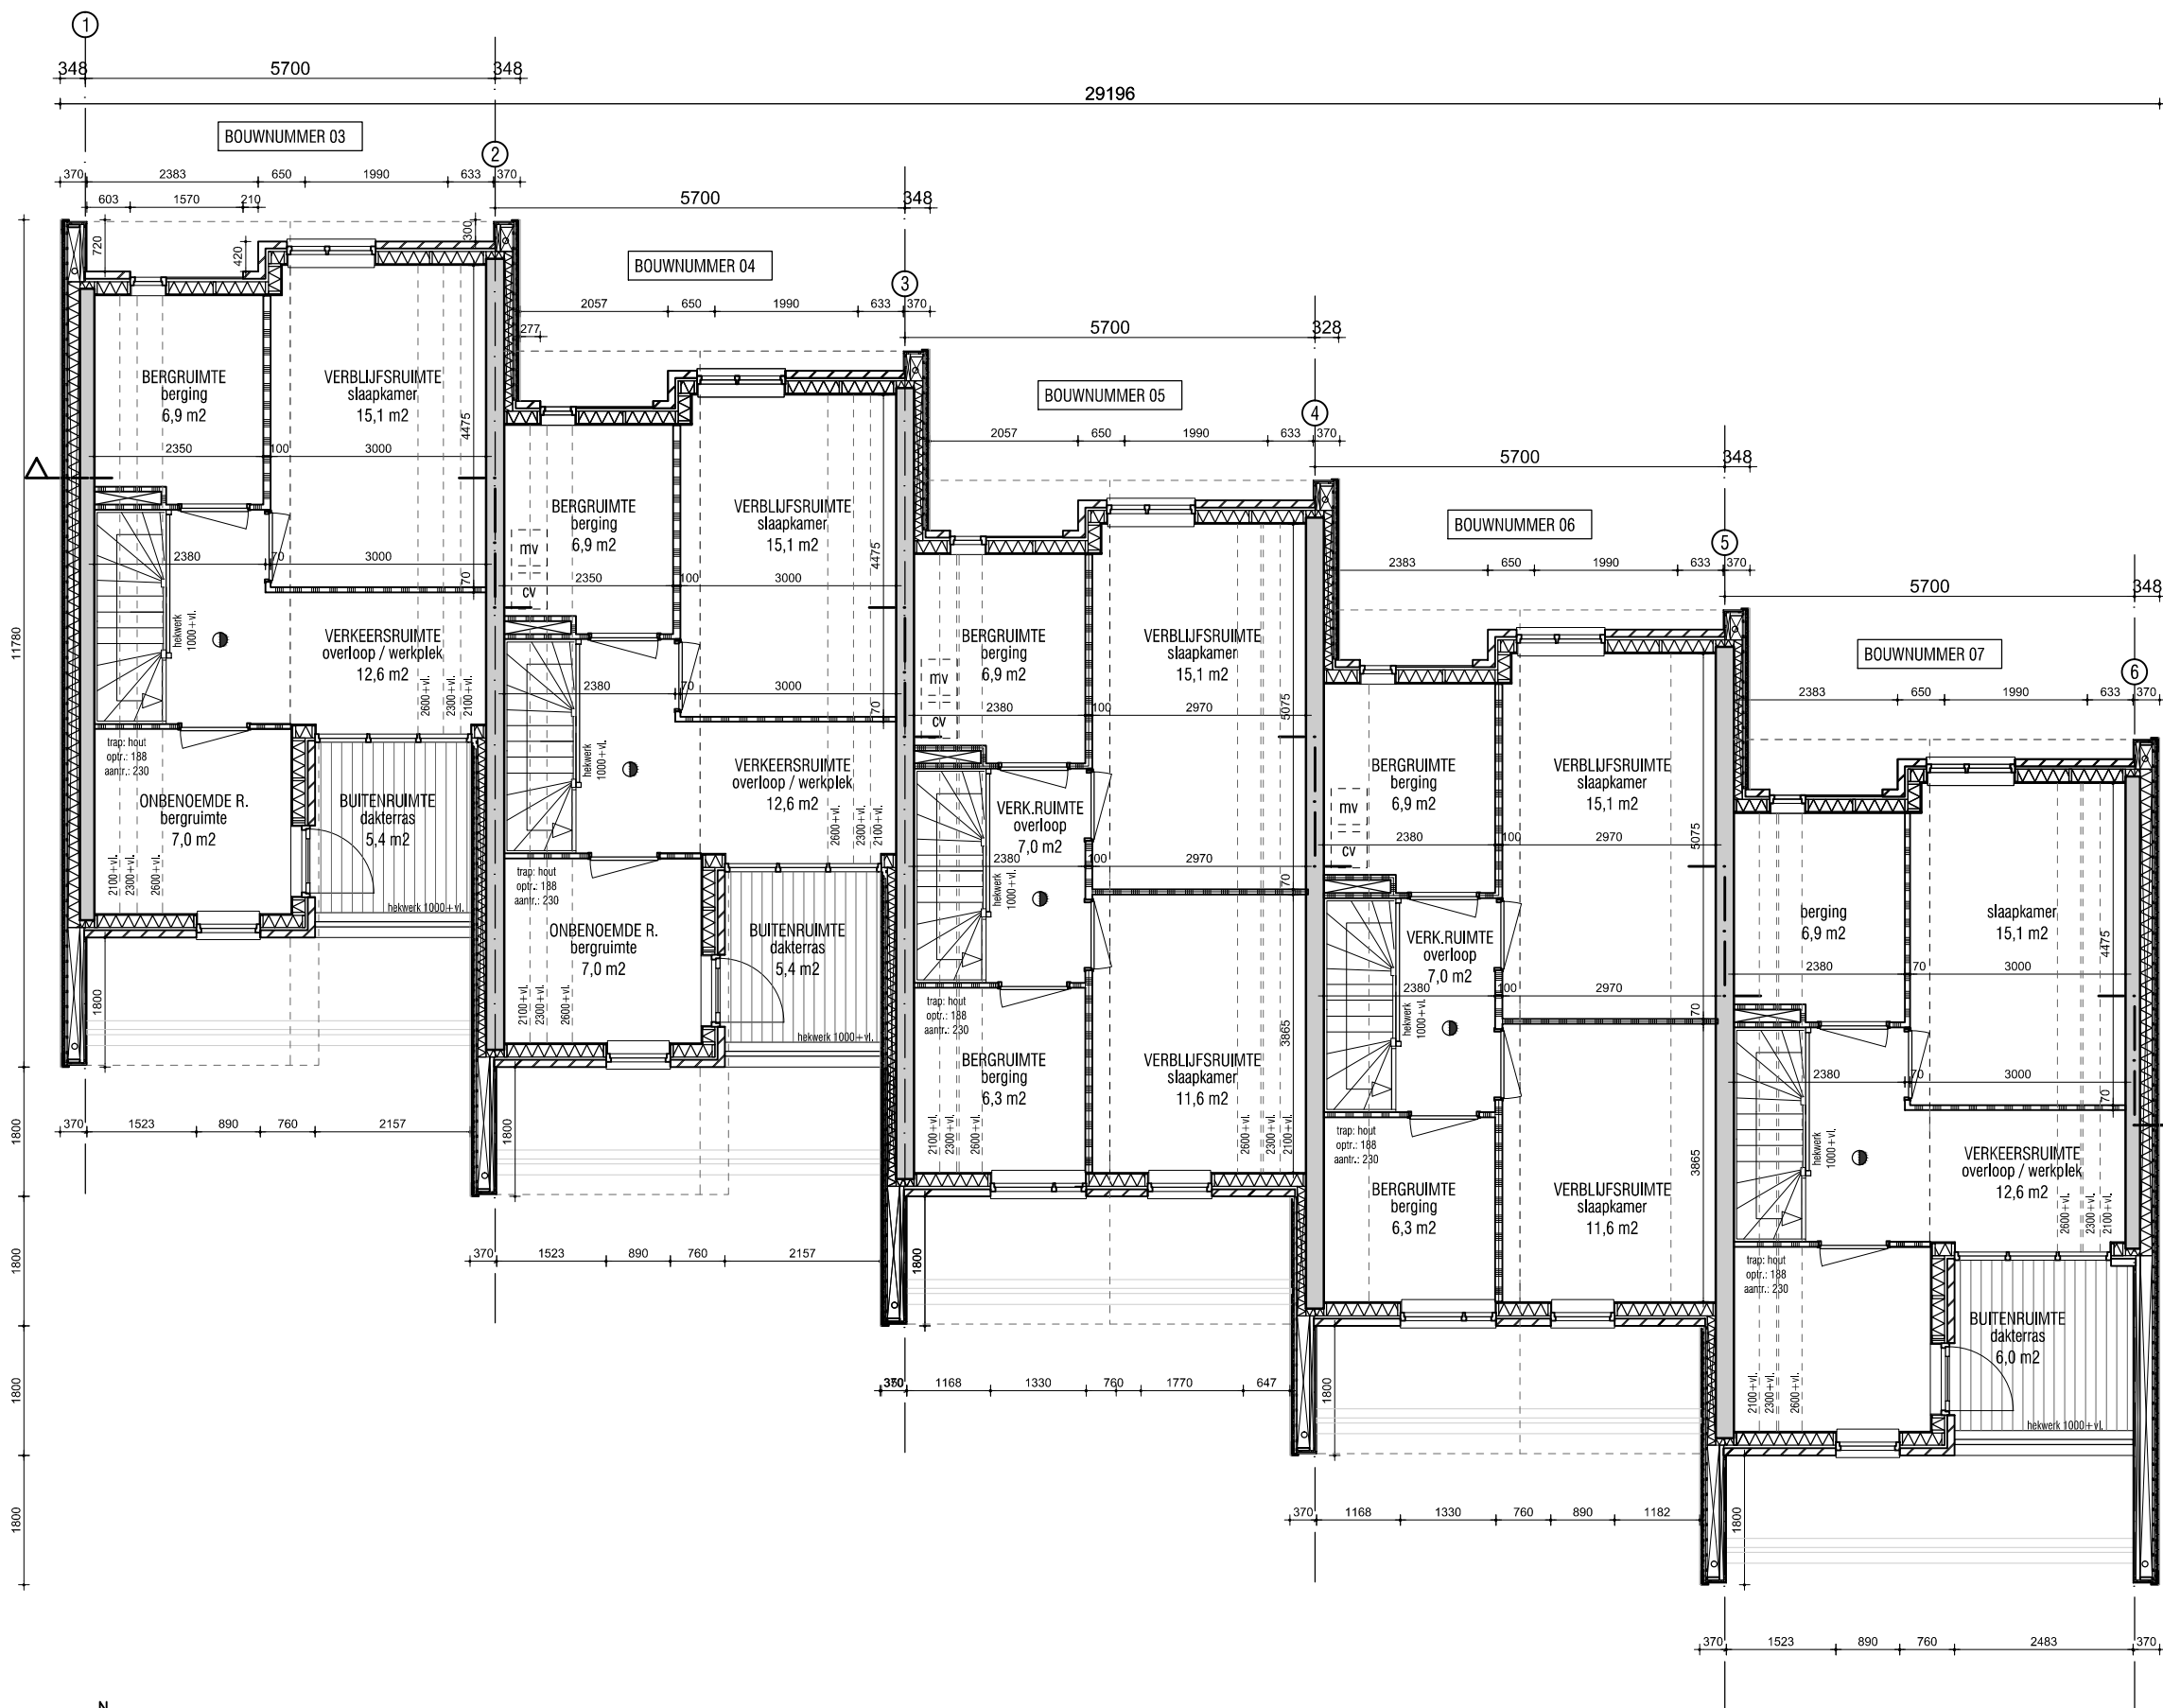

N
TWEDE VERDIEPING
1:100



ARCHITECT:

vanOmmeren-architecten

CONTACT:

JOERI VAN OMMEREN
2e CONSTANTIJN HUYGENSTRAAT 79-2
1054CS AMSTERDAM
TEL: 06-44956269

joeri@vo-a.nl
www.vo-a.nl

ALLE MATEN IN HET WERK CONTROLEREN

ALLE MATEN IN MILLIMETERS


PROJECT: LIEDEWEG 55
HAARLEMME-LIEDE-
SPAARNWOUDE

ONDERWERP: GESCHAKELDE WONINGEN
PLATTEGRONDEN

SCHAAL: 1:100

DATUM
29.10.2012

BLADNUMMER
2.06

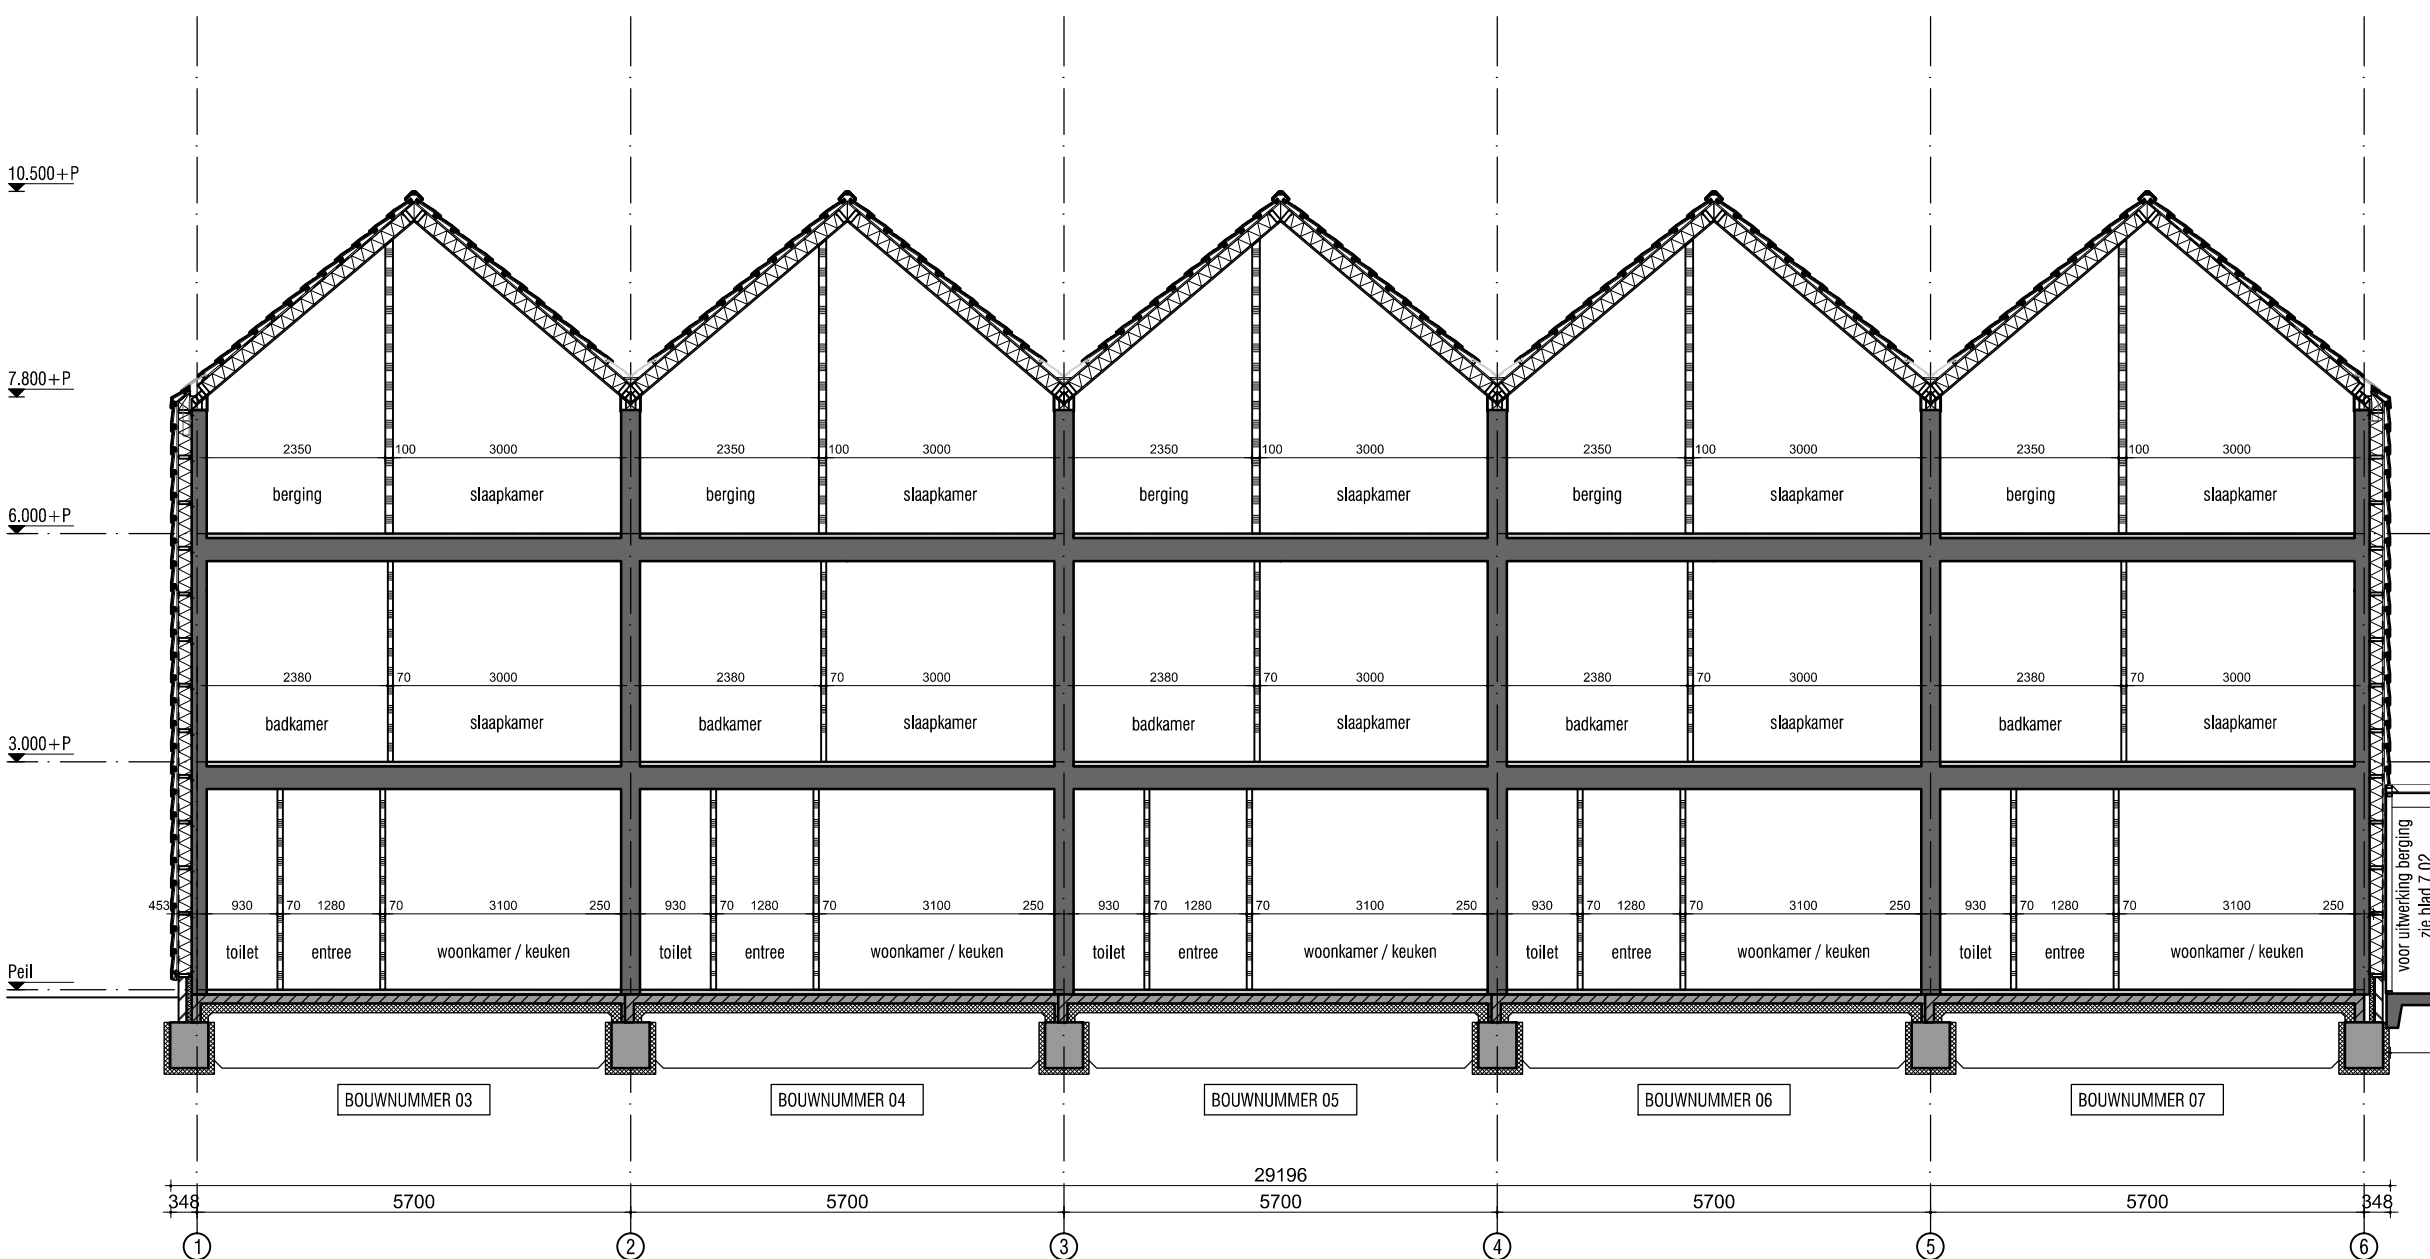

DOORSNEDE
1:100



ARCHITECT:

vanOmmeren-architecten

CONTACT:

JOERI VAN OMMEREN
2e CONSTANTIJN HUYGENSTRAAT 79-2
1054CS AMSTERDAM
TEL: 06-44956269

joeri@vo-a.nl
www.vo-a.nl

ALLE MATEN IN HET WERK CONTROLEREN


ALLE MATEN IN MILLIMETERS

PROJECT: LIEDEWEG 55
HAARLEMMERLIEDE-
SPAARNWOUDE

ONDERWERP: GESCHAKELDE WONINGEN
DOORSNEDE
1:100

SCHAAL:

DATUM	BLADNUMMER
29.10.2012	3.02

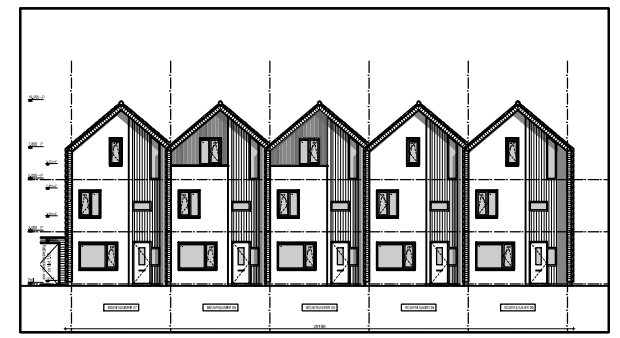

ARCHITECT:
SMARTCHITECTURE

vanOmmere-architecten

CONTACT:

JOERI VAN OMMEREN
2e CONSTANTIJN HUYGENSTRAAT 79-2
1054CS AMSTERDAM
TEL: 06-44956269

joeri@smartchitecture.nl
www.smartchitecture.nl

ALLE MATEN IN HET WERK CONTROLEREN

ALLE MATEN IN MILLIMETERS

PROJECT:	LIEDEWEG 55 HAARLEMMERLIEDE- SPAARNWOUDE
ONDERWERP:	GESCHAKELDE WONINGEN GEVELAANZICHTEN
SCHAAL:	1:100

DATUM	BLADNUMMER
29.10.2012	4.03



ARCHITECT:

vanOmmeren-architecten

CONTACT:

JOERI VAN OMMEREN
2e CONSTANTIJN HUYGENSTRAAT 79-2
1054CS AMSTERDAM
TEL: 06-44956269

joeri@vo-a.nl
www.vo-a.nl

ALLE MATEN IN HET WERK CONTROLEREN

ALLE MATEN IN MILLIMETERS

PROJECT: LIEDEWEG 55
HAARLEMMERLIEDE-
SPAARNWOUDE

ONDERWERP: GESCHAKELDE WONINGEN
GEVELAANZICHTEN

SCHAAL: 1:100

DATUM BLADNUMMER

29.10.2012

4.04



N
WESTGEVEL
1:100

BOUWNUMMER 03

BOUWNUMMER 04


BOUWNUMMER 05

BOUWNUMMER 06

BOUWNUMMER 07

29176

Voor uitwerking bevestig
zie blad 7.02

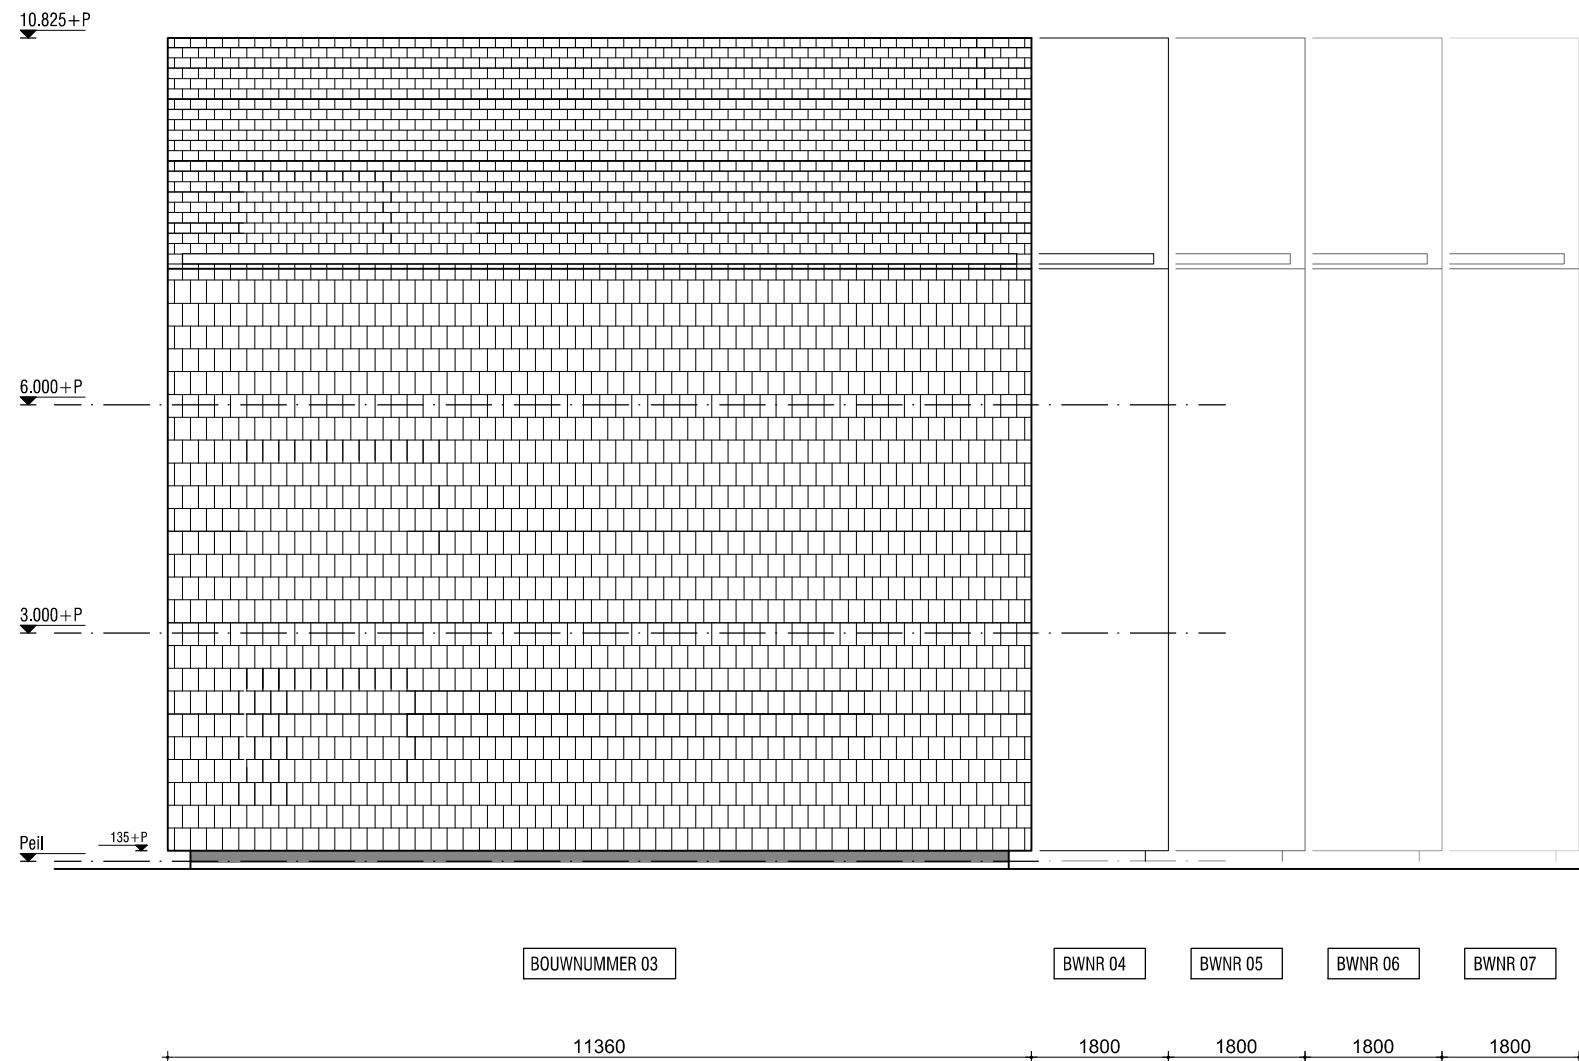

NOORDGEVEL
1:100



ARCHITECT:

vanOmmeren-architecten

CONTACT:

JOERI VAN OMMEREN
2e CONSTANTIJN HUYGENSTRAAT 79-2
1054CS AMSTERDAM
TEL: 06-44956269

joeri@vo-a.nl
www.vo-a.nl

ALLE MATEN IN HET WERK CONTROLEREN

ALLE MATEN IN MILLIMETERS


PROJECT: LIEDEWEG 55
HAARLEMME-LIEDE-
SPAARNWOUDE

ONDERWERP: GESCHAKELDE WONINGEN
GEVELAANZICHTEN

SCHAAL: 1:100

DATUM
29.10.2012

BLADNUMMER
4.05

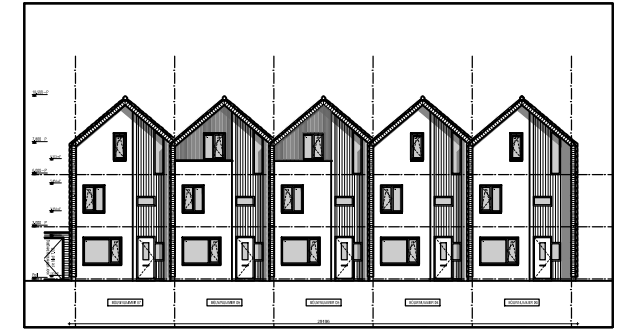

ARCHITECT:

vanOmmeren-architecten

CONTACT:

JOERI VAN OMMEREN
 2e CONSTANTIJN HUYGENSTRAAT 79-2
 1054CS AMSTERDAM
 TEL: 06-44956269

joeri@vo-a.nl
 www.vo-a.nl

ALLE MATEN IN HET WERK CONTROLEREN

ALLE MATEN IN MILLIMETERS

PROJECT: LIEDEWEG 55
 HAARLEMMERLIEDE-
 SPAARNWOUDE


ONDERWERP: GESCHAKELDE WONINGEN
 GEVELAANZICHTEN

SCHAAL: 1:100



DATUM BLADNUMMER

29.10.2012

4.06

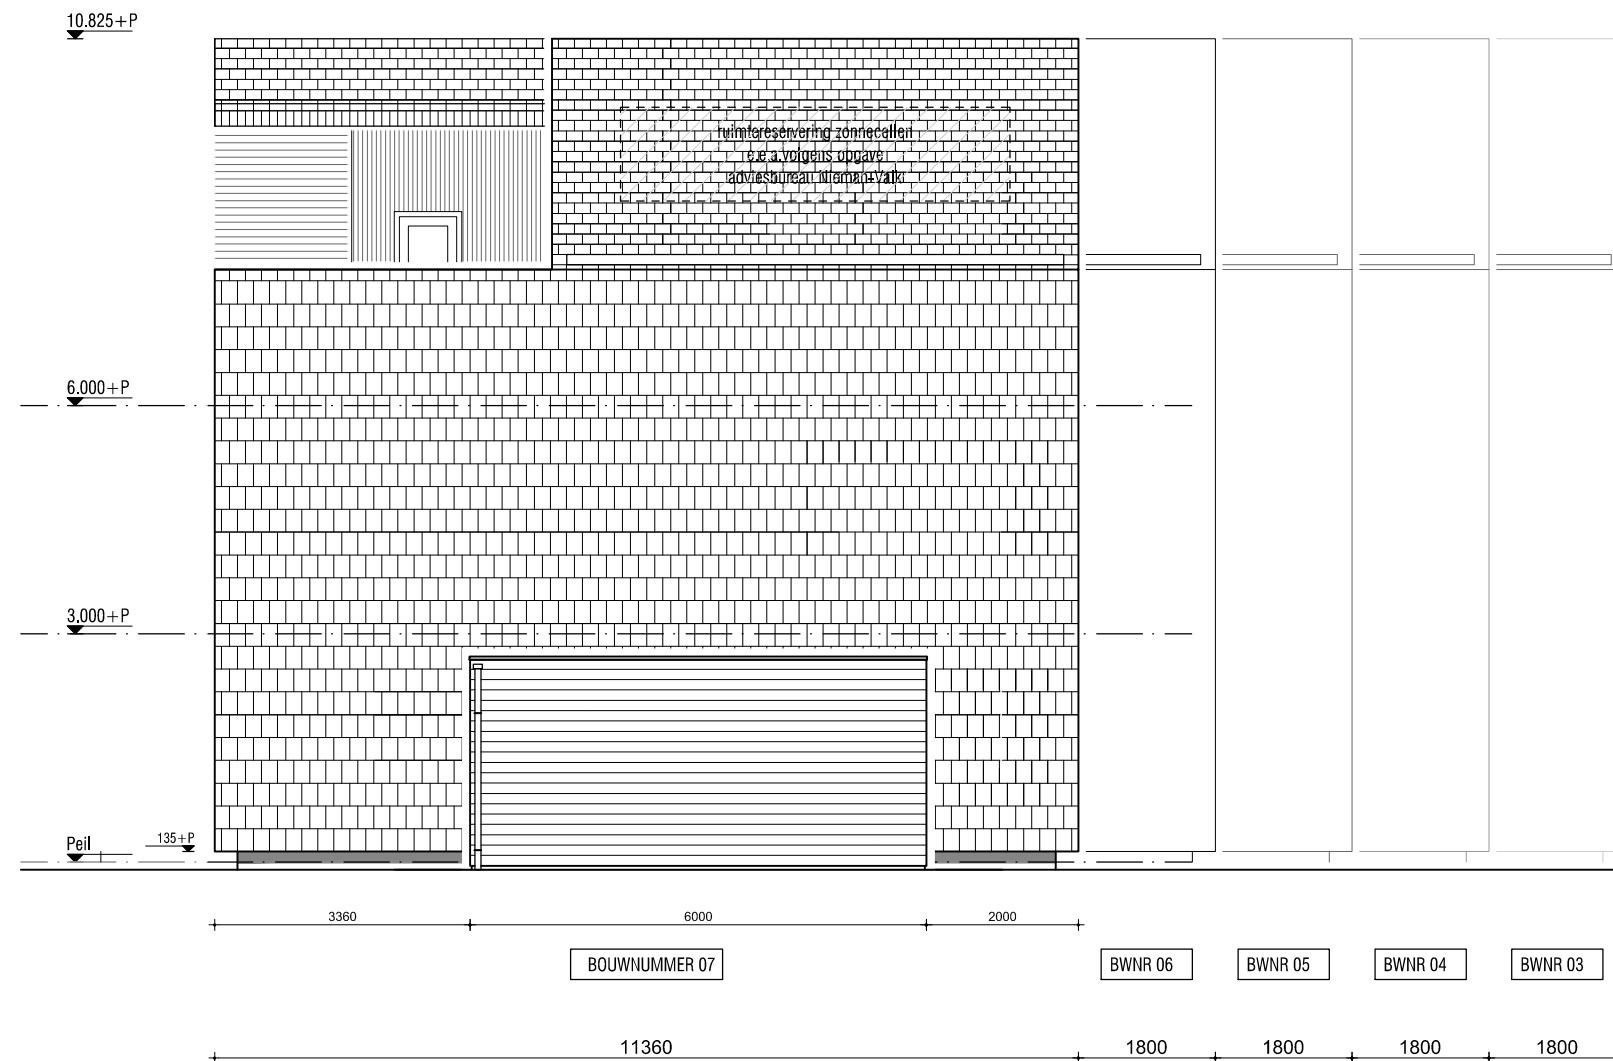

ZUIDGEVEL
 1:100

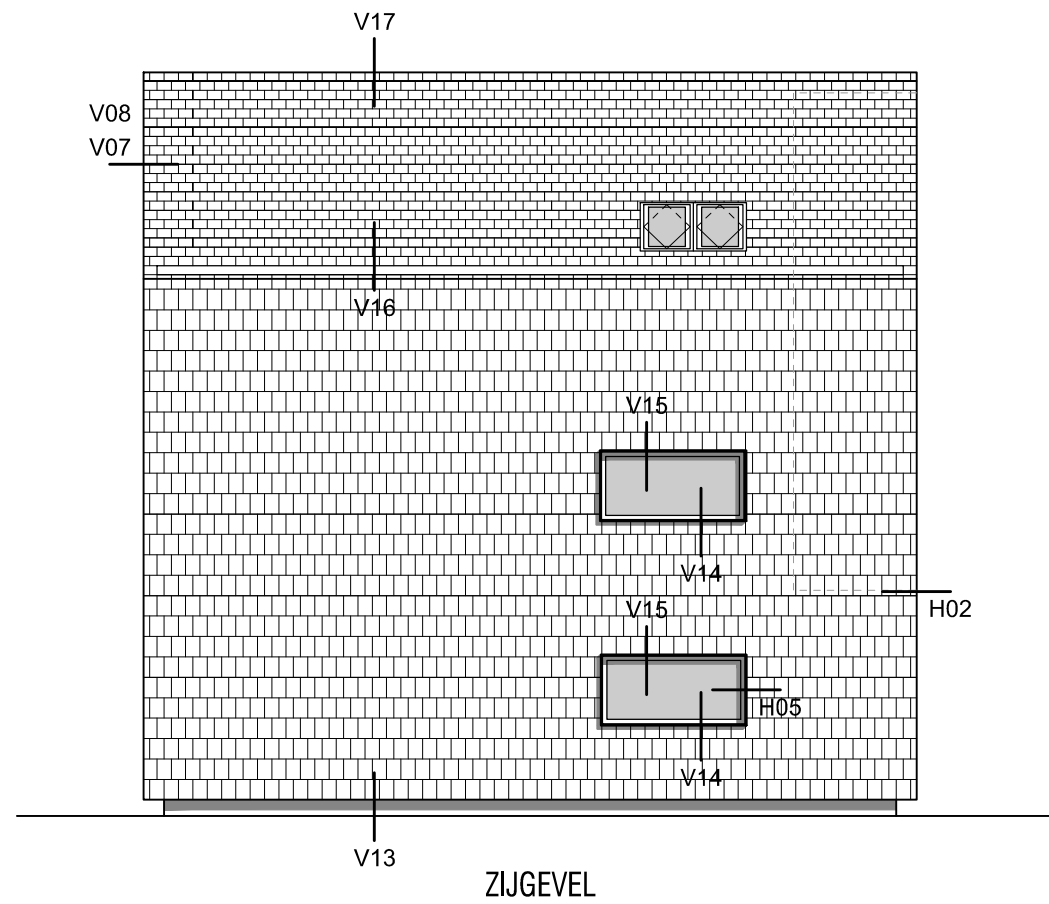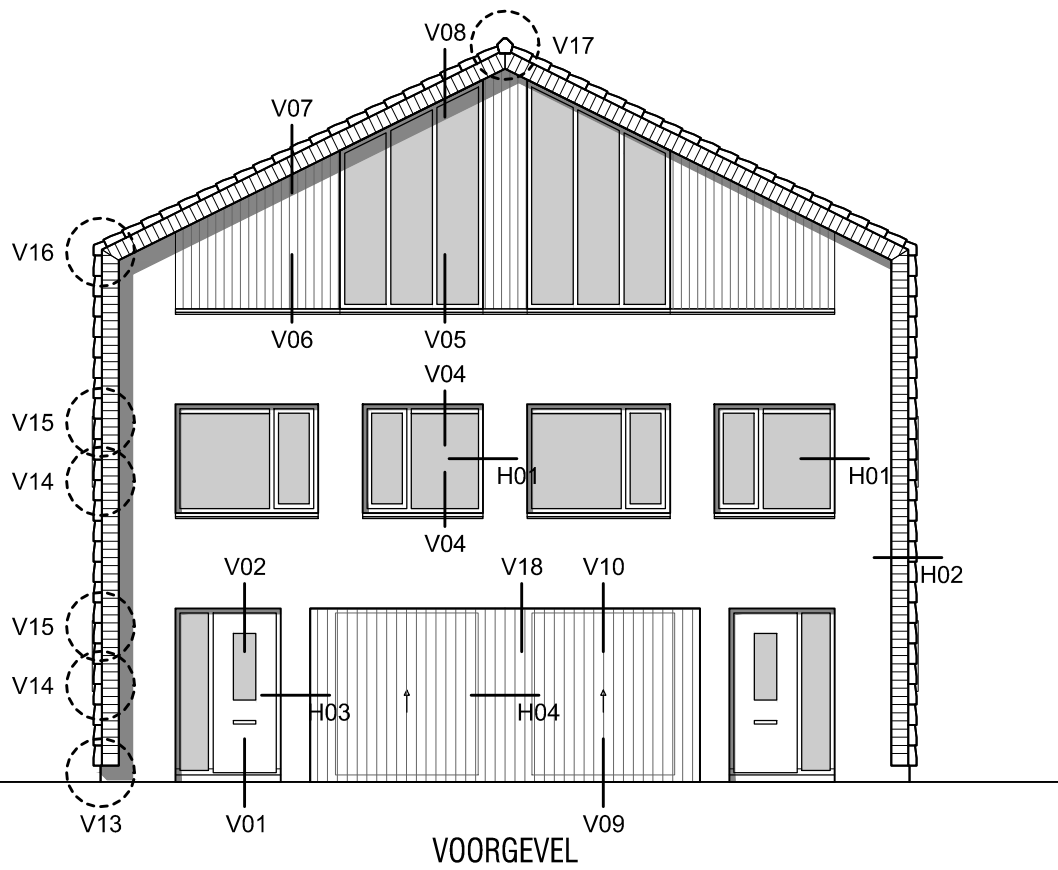

ARCHITECT:

vanOmmeren-architecten

CONTACT:

JOERI VAN OMMEREN
 2e CONSTANTIJN HUYGENSTRAAT 79-2
 1054CS AMSTERDAM
 TEL: 06-44956269

joeri@vo-a.nl
 www.vo-a.nl

ALLE MATEN IN HET WERK CONTROLEREN

ALLE MATEN IN MILLIMETERS



PROJECT: LIEDEWEG 55
 HAARLEMMERLIEDE-
 SPAARNWOUDE


ONDERWERP: DRIVE IN WONINGEN
 DETAILOVERZICHT

SCHAAL: -


DATUM
 29.10.2012

BLADNUMMER
 5.00 / 6.00 a

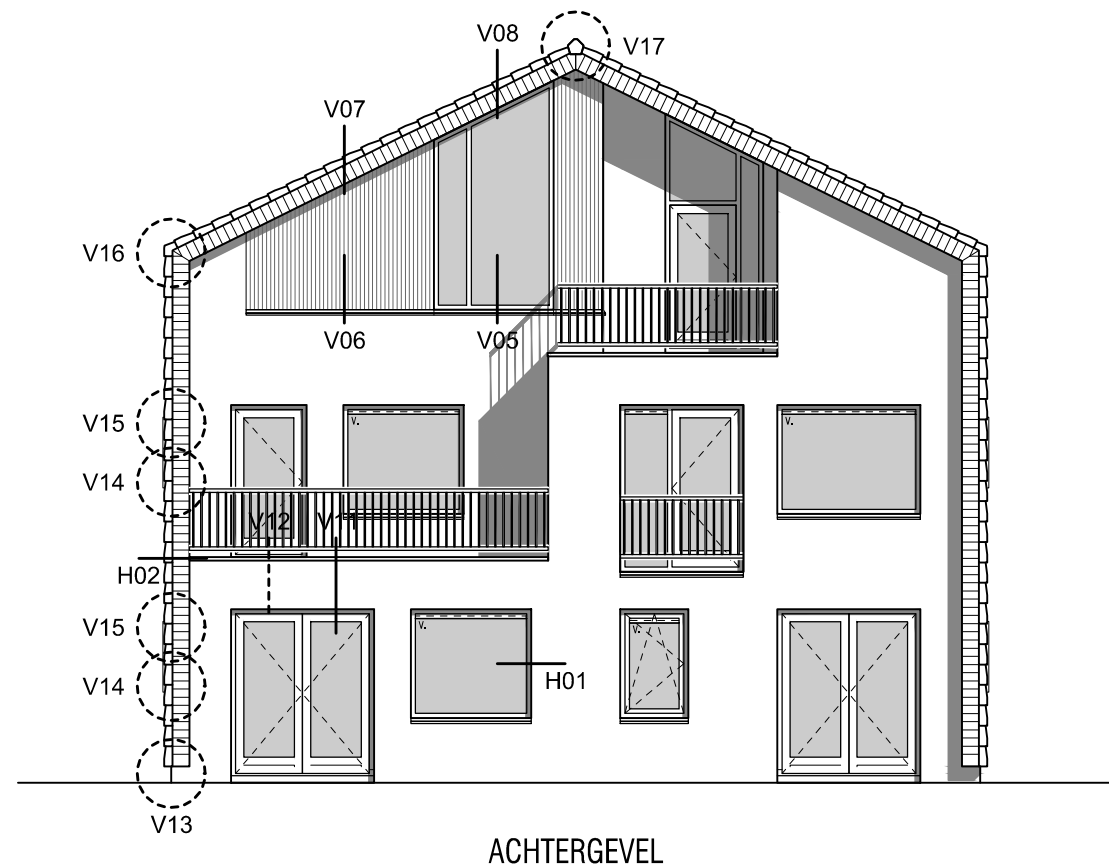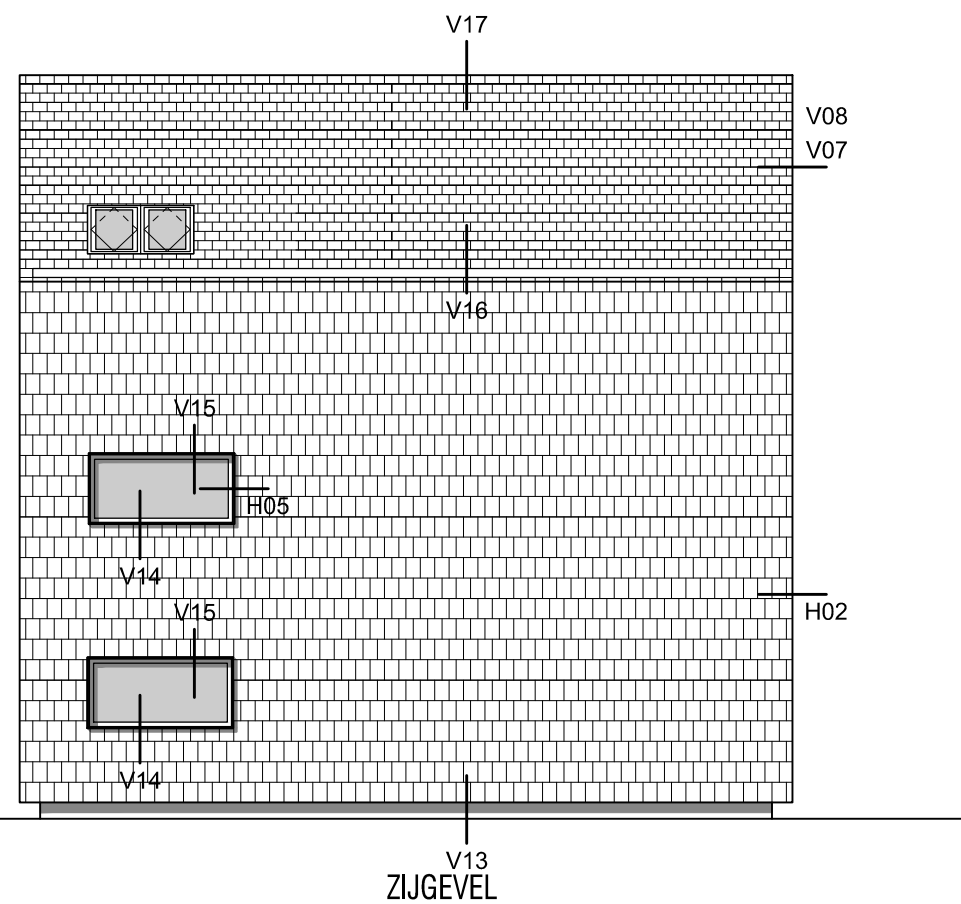

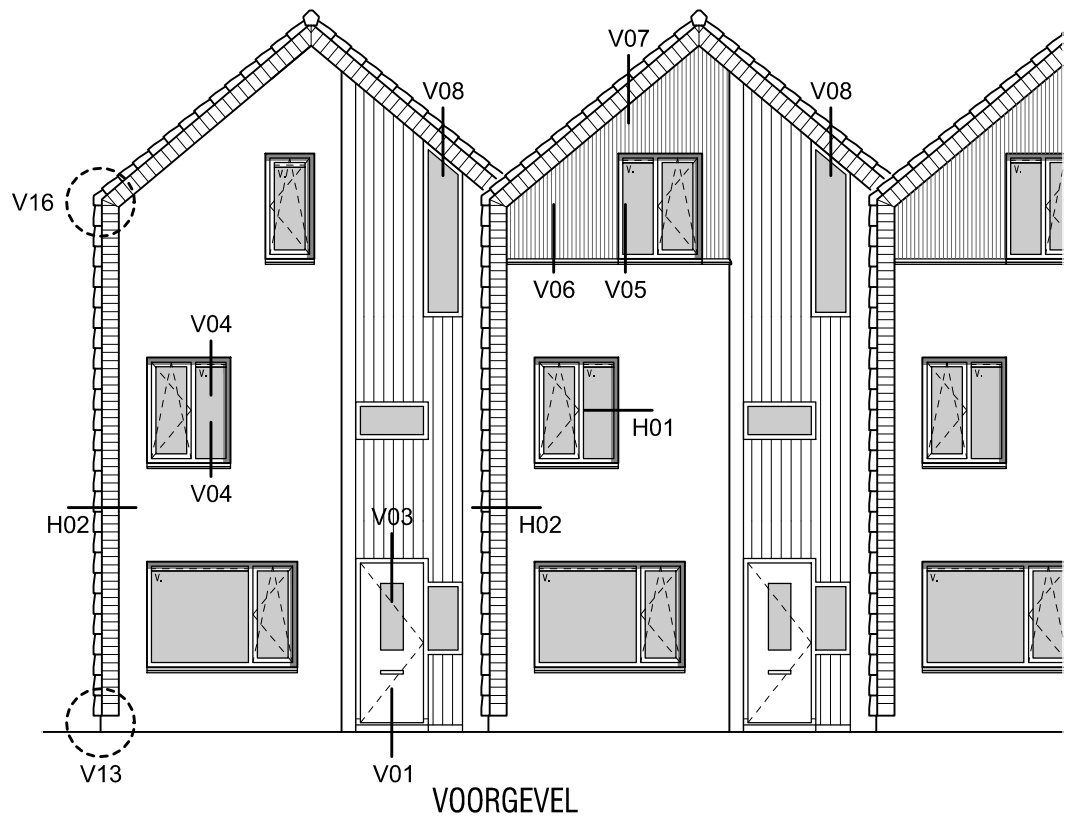

VOORGEVEL

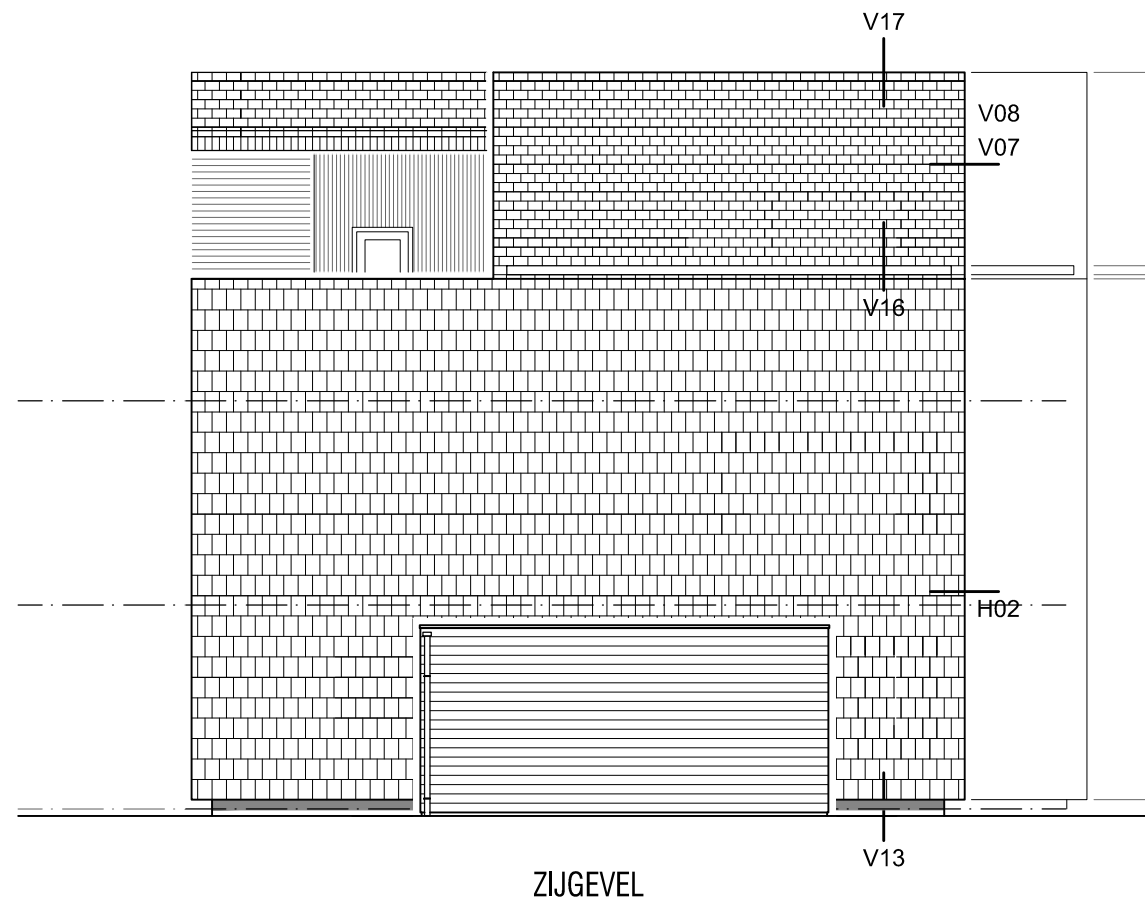

ZIJGEVEL



ARCHITECT:

vanOmmeren-architecten

CONTACT:

JOERI VAN OMMEREN
2e CONSTATIYN HUYGENSTRAAT 79-2
1054CS AMSTERDAM
TEL: 06-44956269

joeri@vo-a.nl
www.vo-a.nl

ALLE MATEN IN HET WERK CONTROLEREN

ALLE MATEN IN MILLIMETERS


PROJECT: LIEDEWEG 55
HAARLEMMERLIEDE-
SPAARNWOUDE

ONDERWERP: GESCHAKELDE WONINGENEN
DETAILOVERZICHT


SCHAAL: -

DATUM
29.10.2012


BLADNUMMER
5.00 / 6.00 b

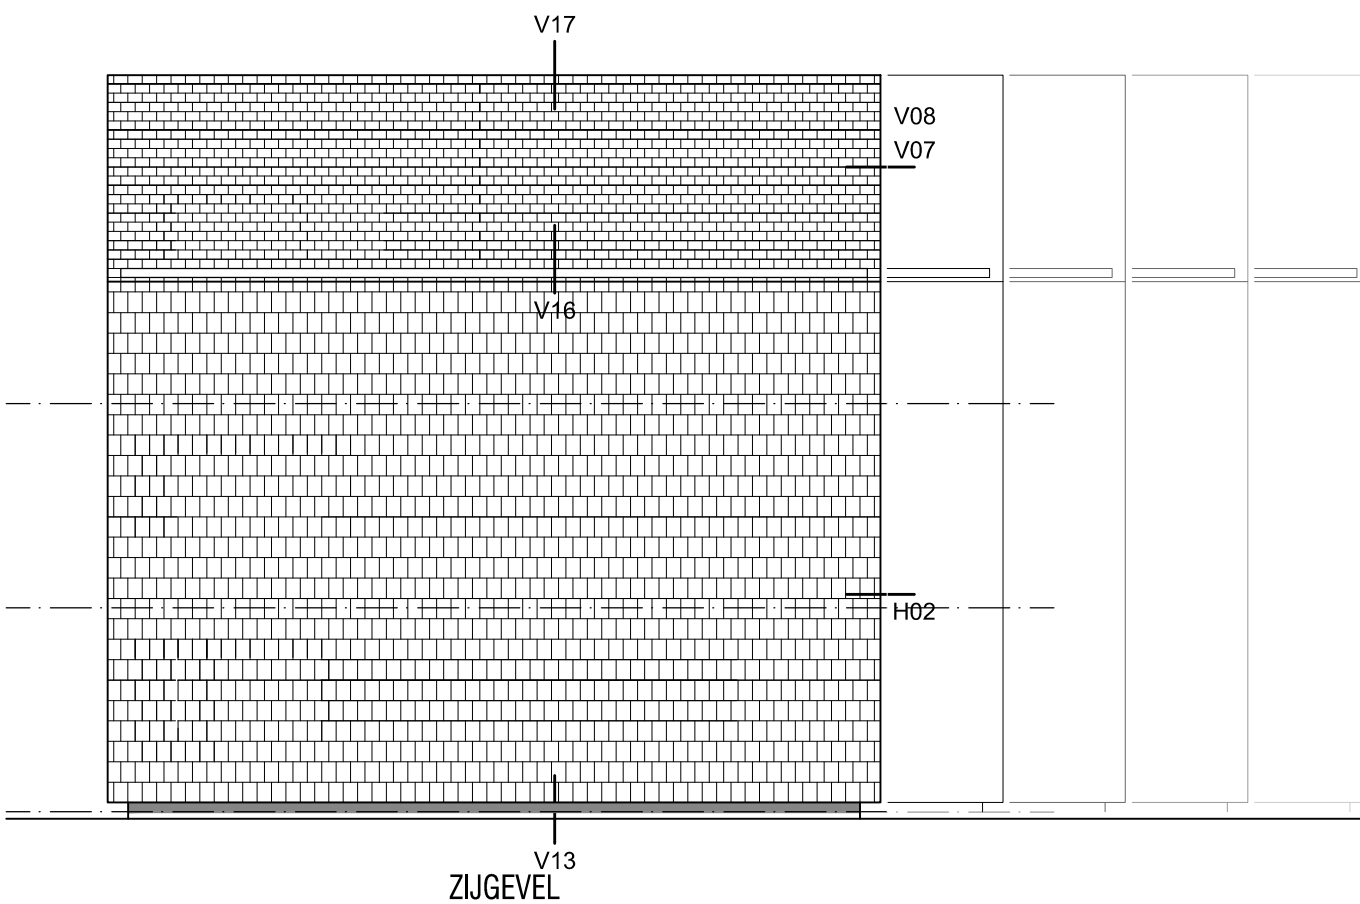

ZIJGEVEL

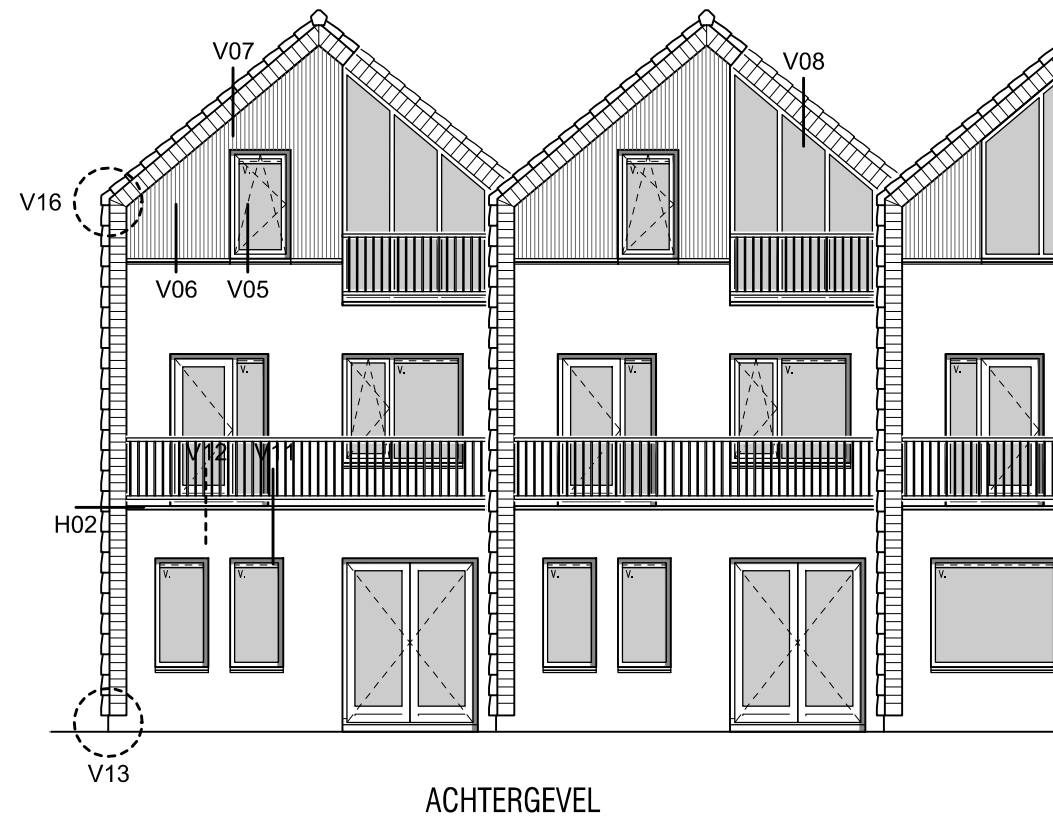

ACHTERGEVEL

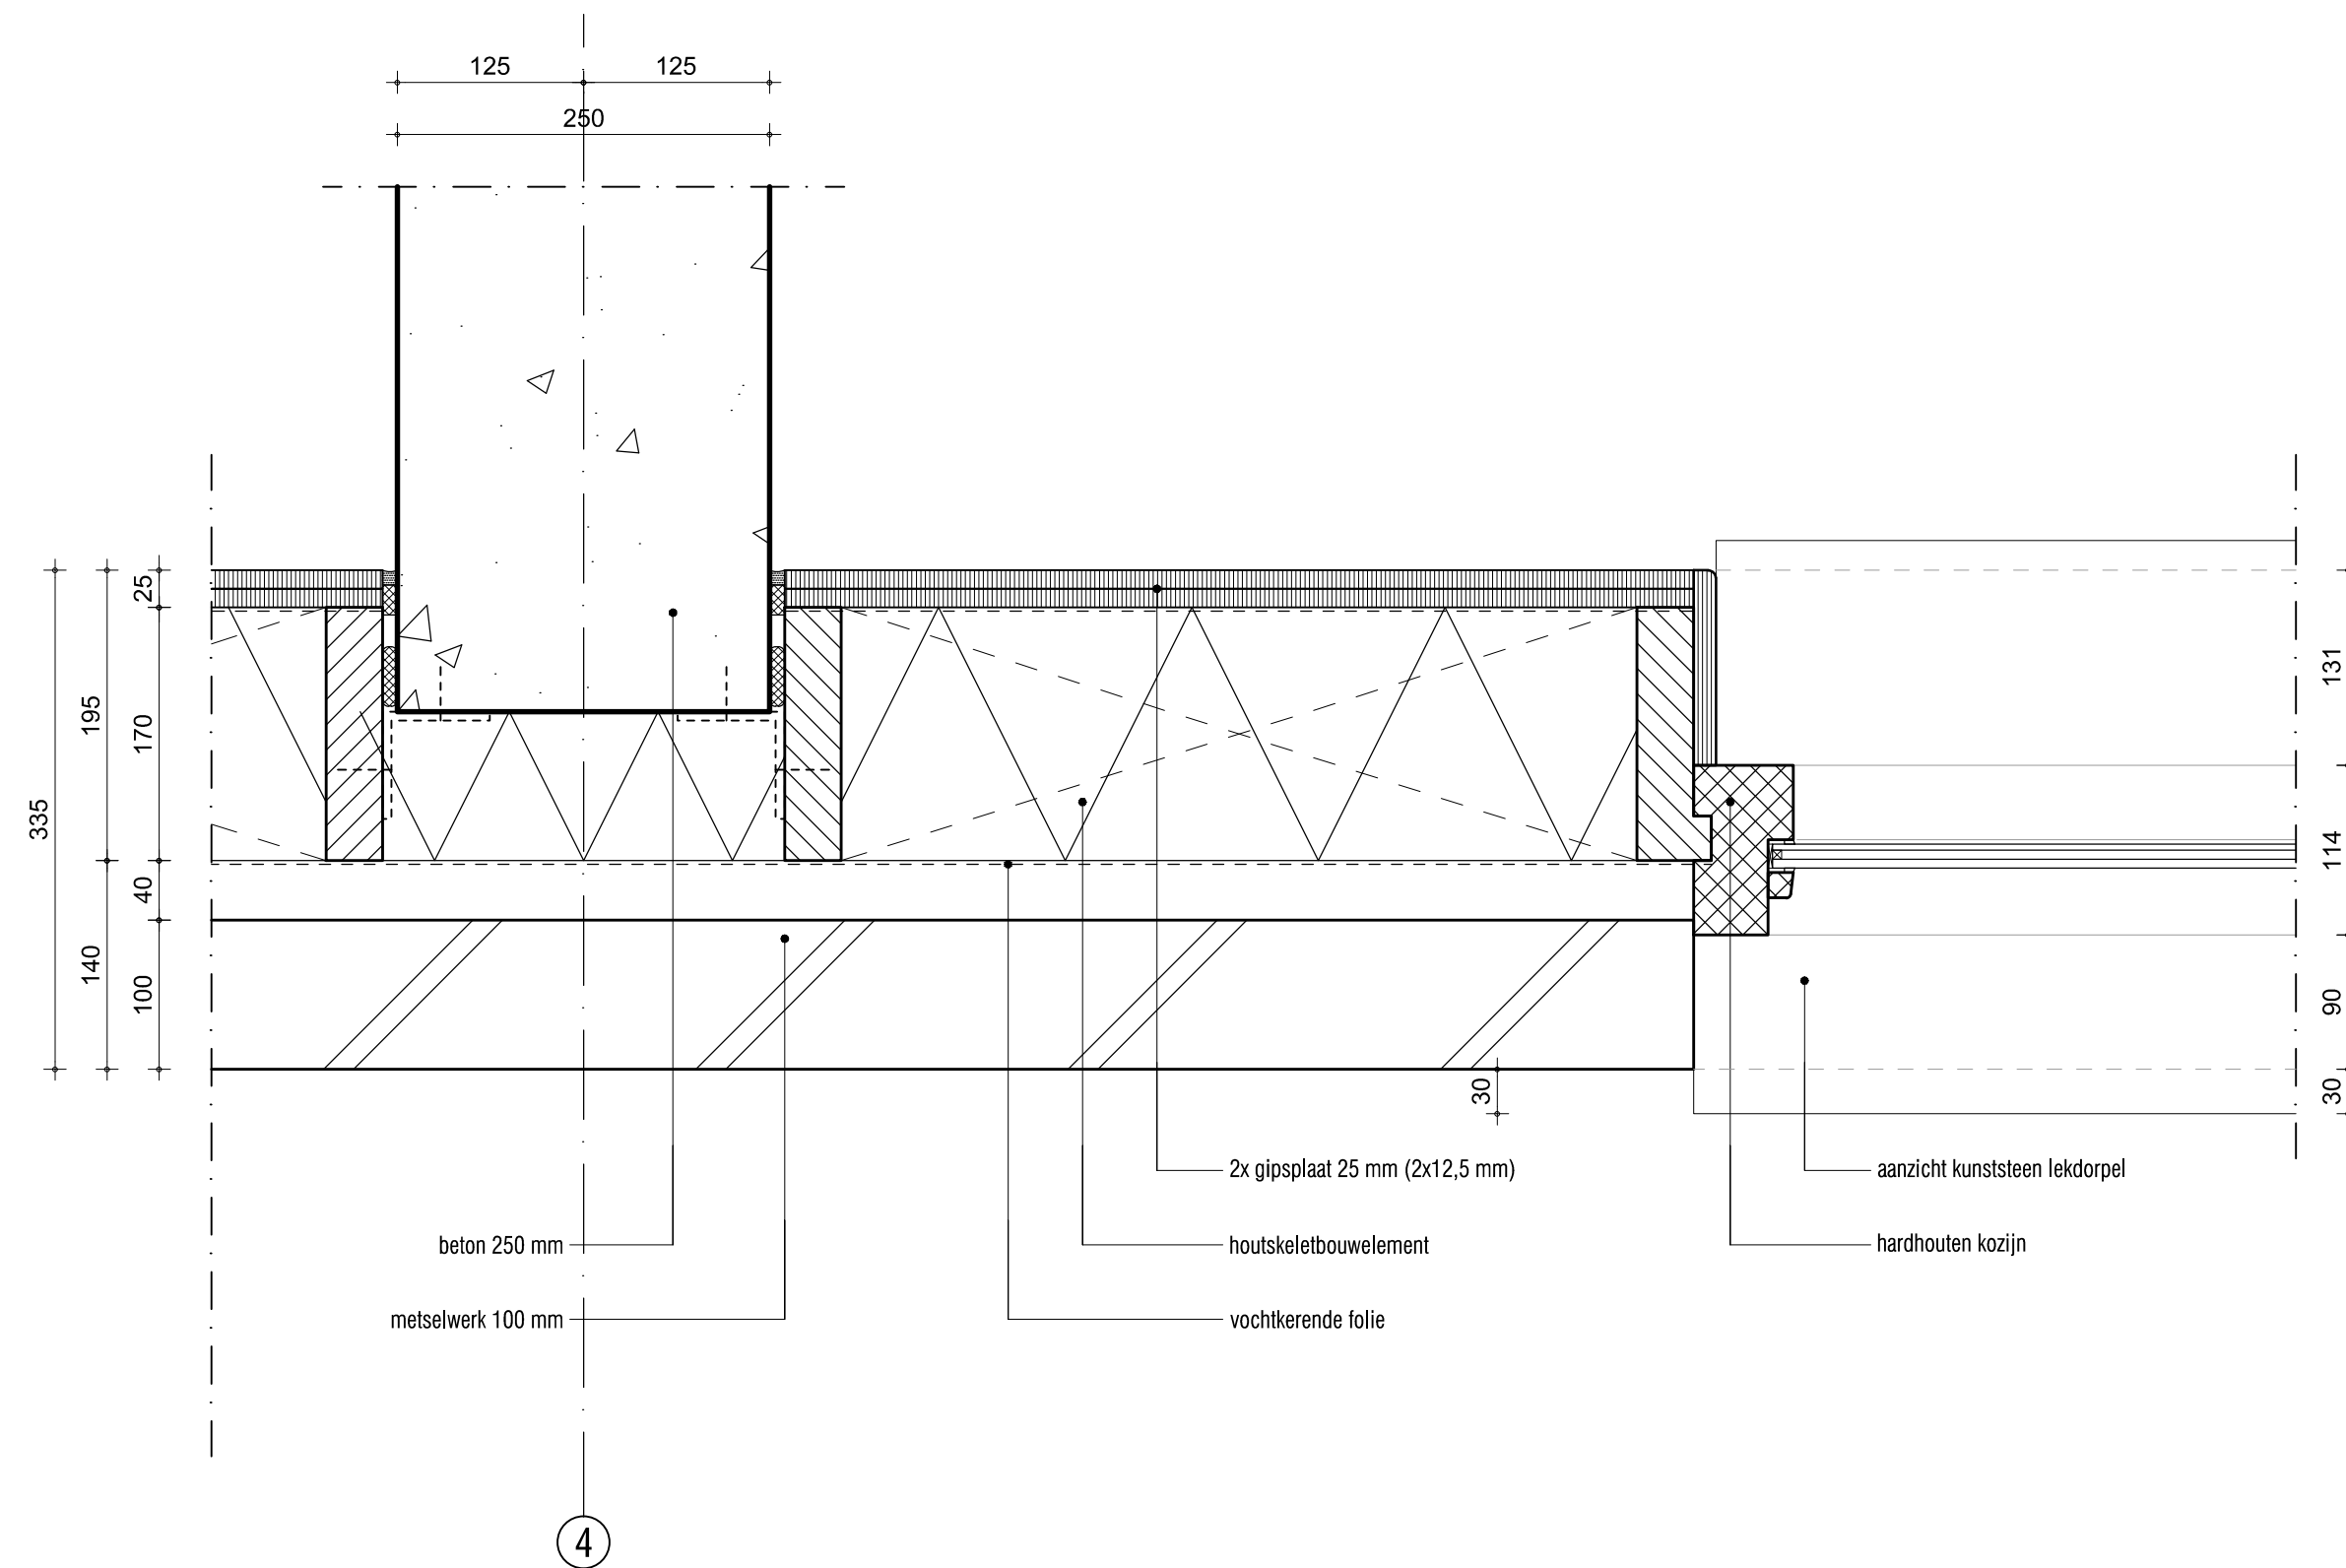

ARCHITECT:

vanOmmere-architecten

CONTACT:

JOERI VAN OMMEREN
2e CONSTANTIJN HUYGENSTRAAT 79-2
1054CS AMSTERDAM
TEL: 06-44956269

joeri@vo-a.nl
www.vo-a.nl

ALLE MATEN IN HET WERK CONTROLEREN

ALLE MATEN IN MILLIMETERS

PROJECT: LIEDEWEG 55
HAARLEMMERLIEDE-
SPAARNWOUDE

ONDERWERP: DETAIL H 01

SCHAAL: 1:5

DATUM
29.10.2012

BLADNUMMER
5.01


as

aangelaste stalen strip
t.b.v. bevestiging achterzijde


stalen hemewaterafvoer

12 mm multiplex

verticaal detail hwa

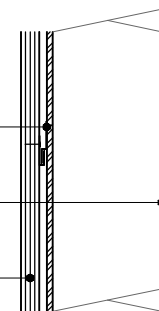

10, 20, 25
145
10
80
300

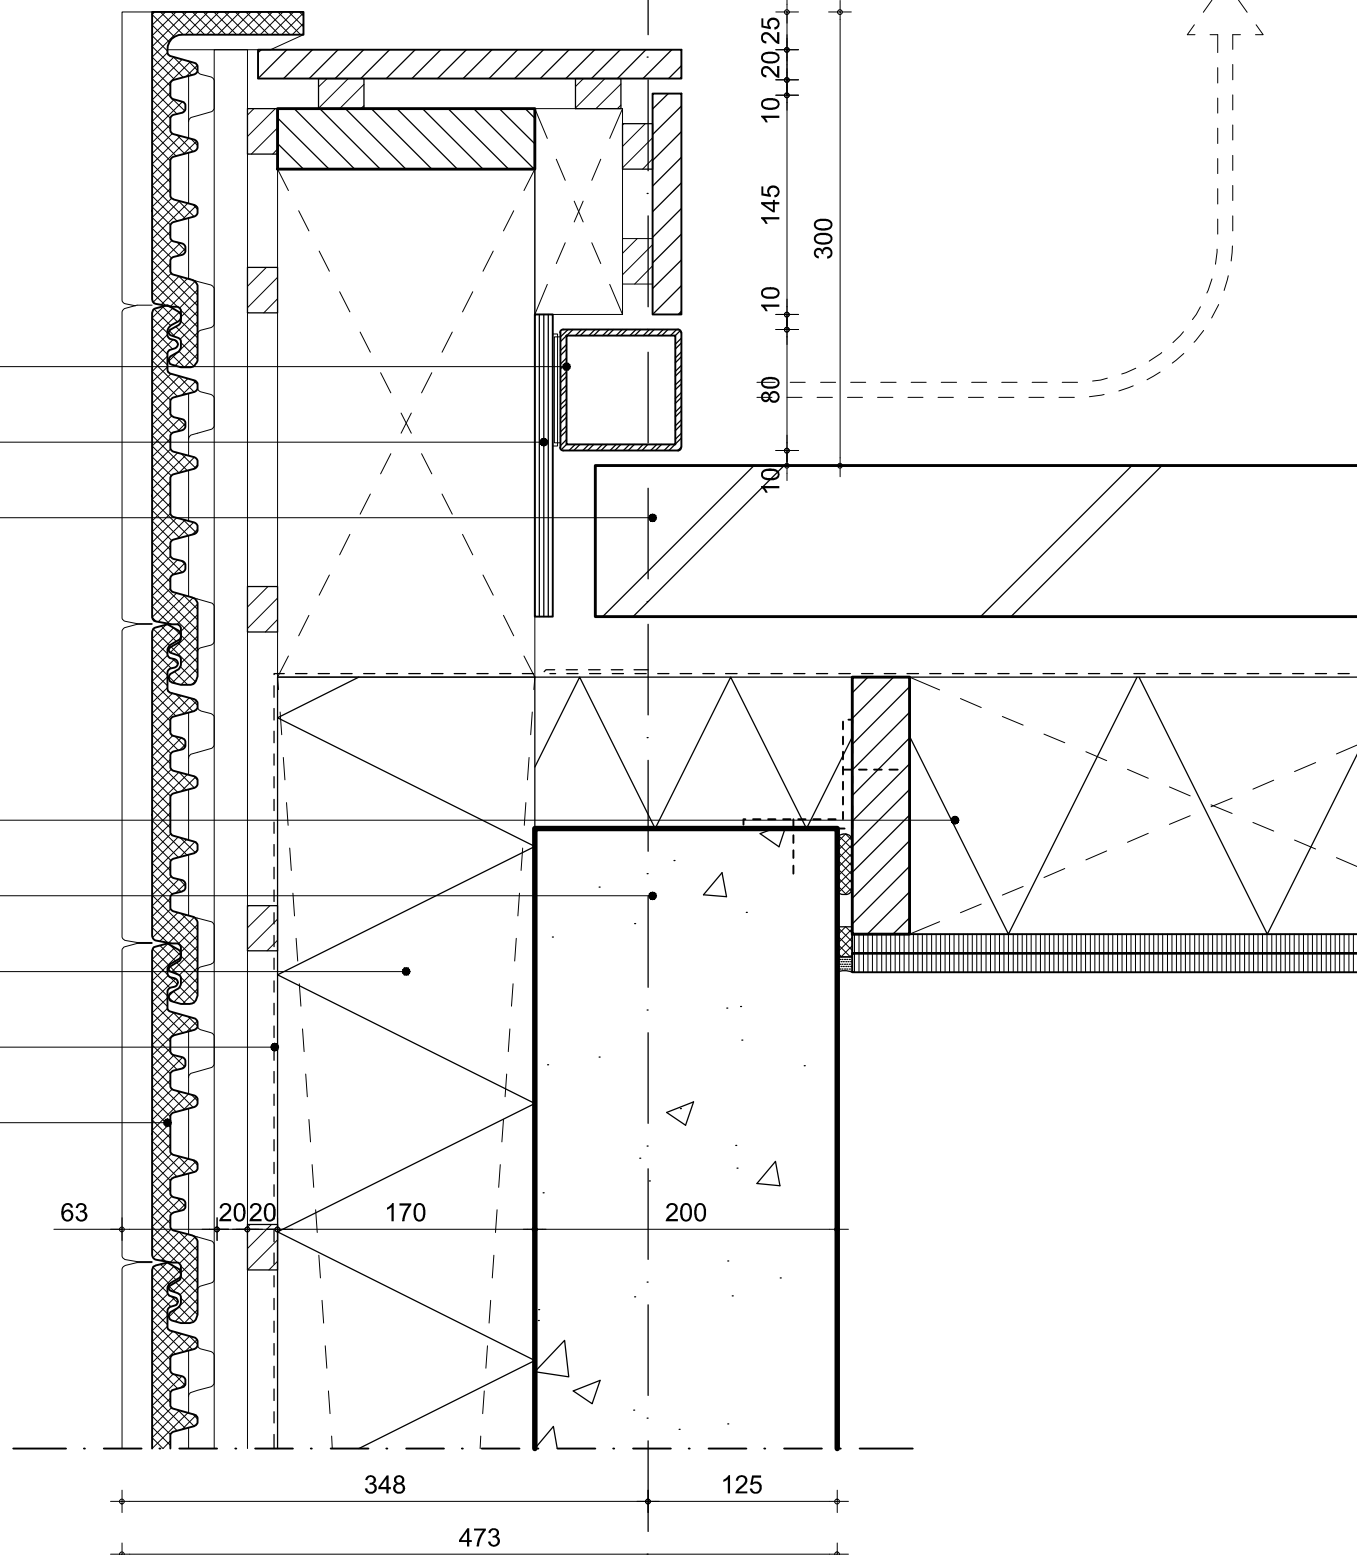

stalen hemewaterafvoer
(blind bevestigd zie detail rechtsboven)

12 mm multiplex t.b.v. bevestigen hwa

100 mm metselwerk

houtskeletbouwelement

beton 200 mm

isolatie 170 mm

vochtkerende folie

dakpan type Wienerberger Actua

63 2020 170 200

348 125

473

ARCHITECT:

vanOmmereen-architecten

CONTACT:

JOERI VAN OMMEREN
2e CONSTANTIJN HUYGENSTRAAT 79-2
1054CS AMSTERDAM
TEL: 06-44956269

joeri@vo-a.nl
www.vo-a.nl

ALLE MATEN IN HET WERK CONTROLEREN

ALLE MATEN IN MILLIMETERS


PROJECT: LIEDEWEG 55
HAARLEMMLIEDE-
SPAARNWOUDE

ONDERWERP: DETAIL H02

SCHAAL: 1:5

DATUM
29.10.2012

BLADNUMMER
5.02

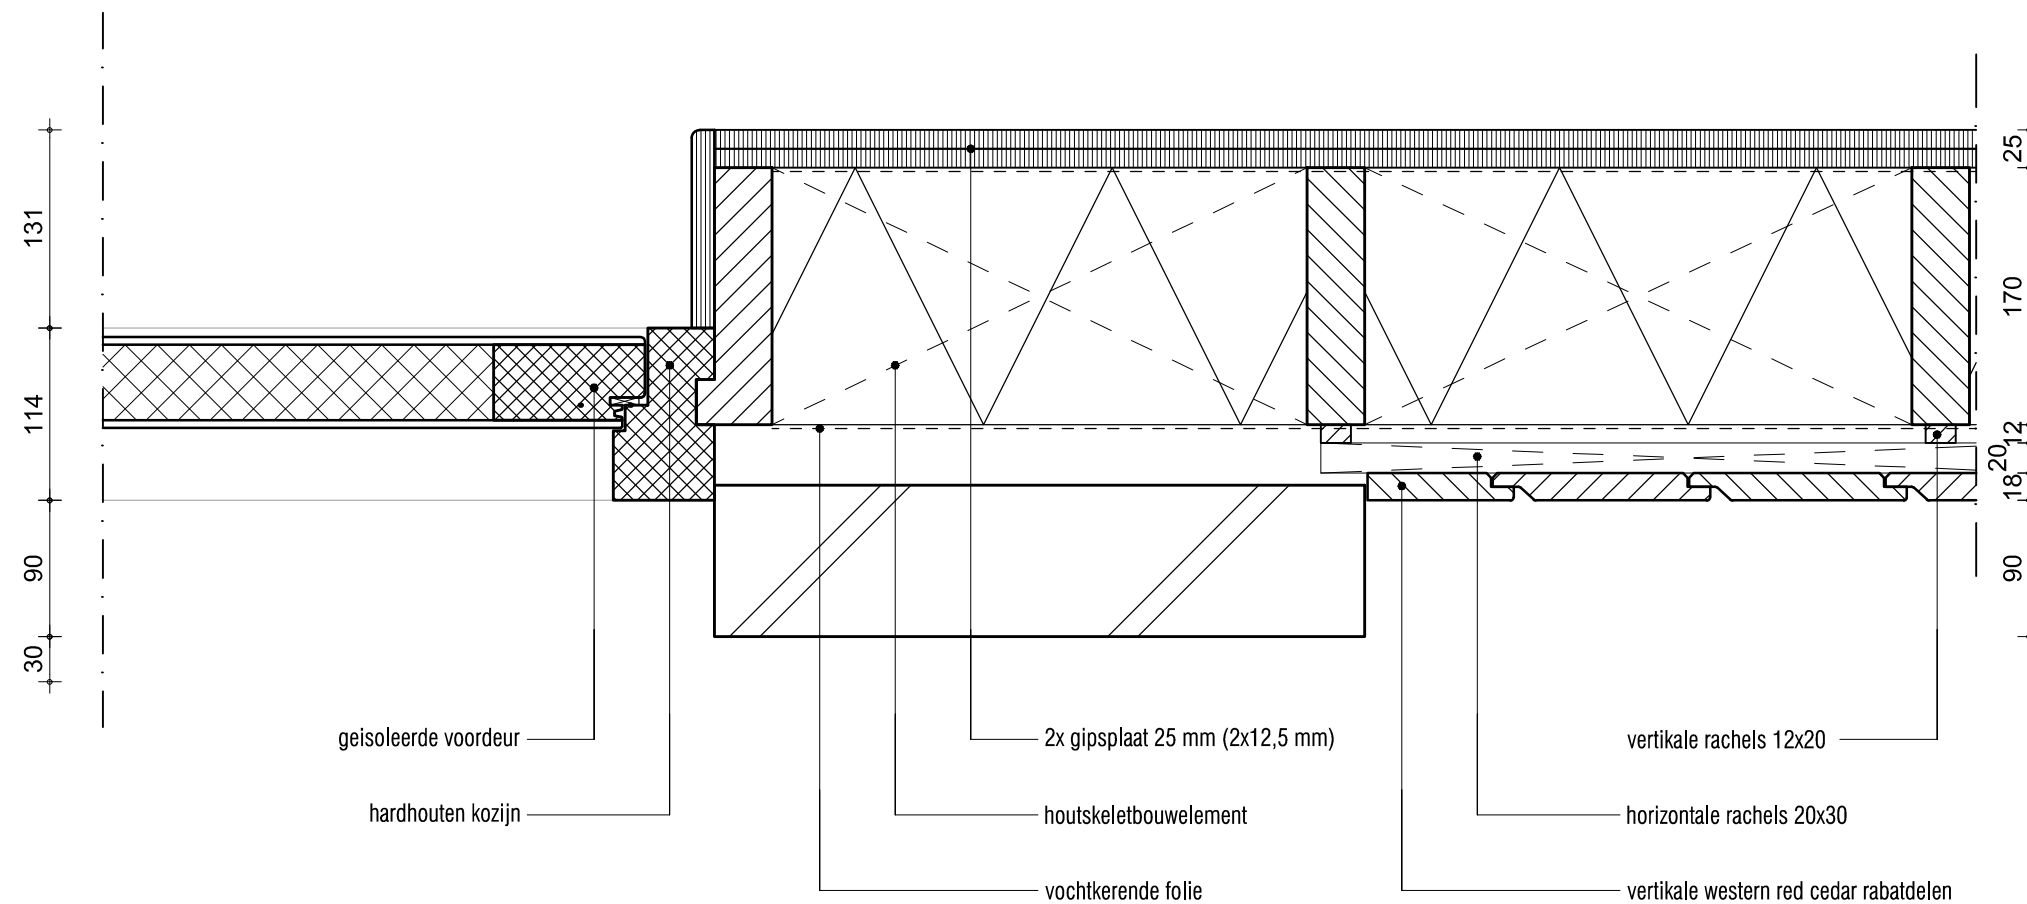

ARCHITECT:

vanOmmere-architecten

CONTACT:

JOERI VAN OMMEREN
2e CONSTANTIJN HUYGENSTRAAT 79-2
1054CS AMSTERDAM
TEL: 06-44956269

joeri@vo-a.nl
www.vo-a.nl

ALLE MATEN IN HET WERK CONTROLEREN


ALLE MATEN IN MILLIMETERS

PROJECT: LIEDEWEG 55
HAARLEMMERLIEDE-
SPAARNWOUDE

ONDERWERP: DETAIL H 03

SCHAAL: 1:5

DATUM	BLADNUMMER
29.10.2012	5.03

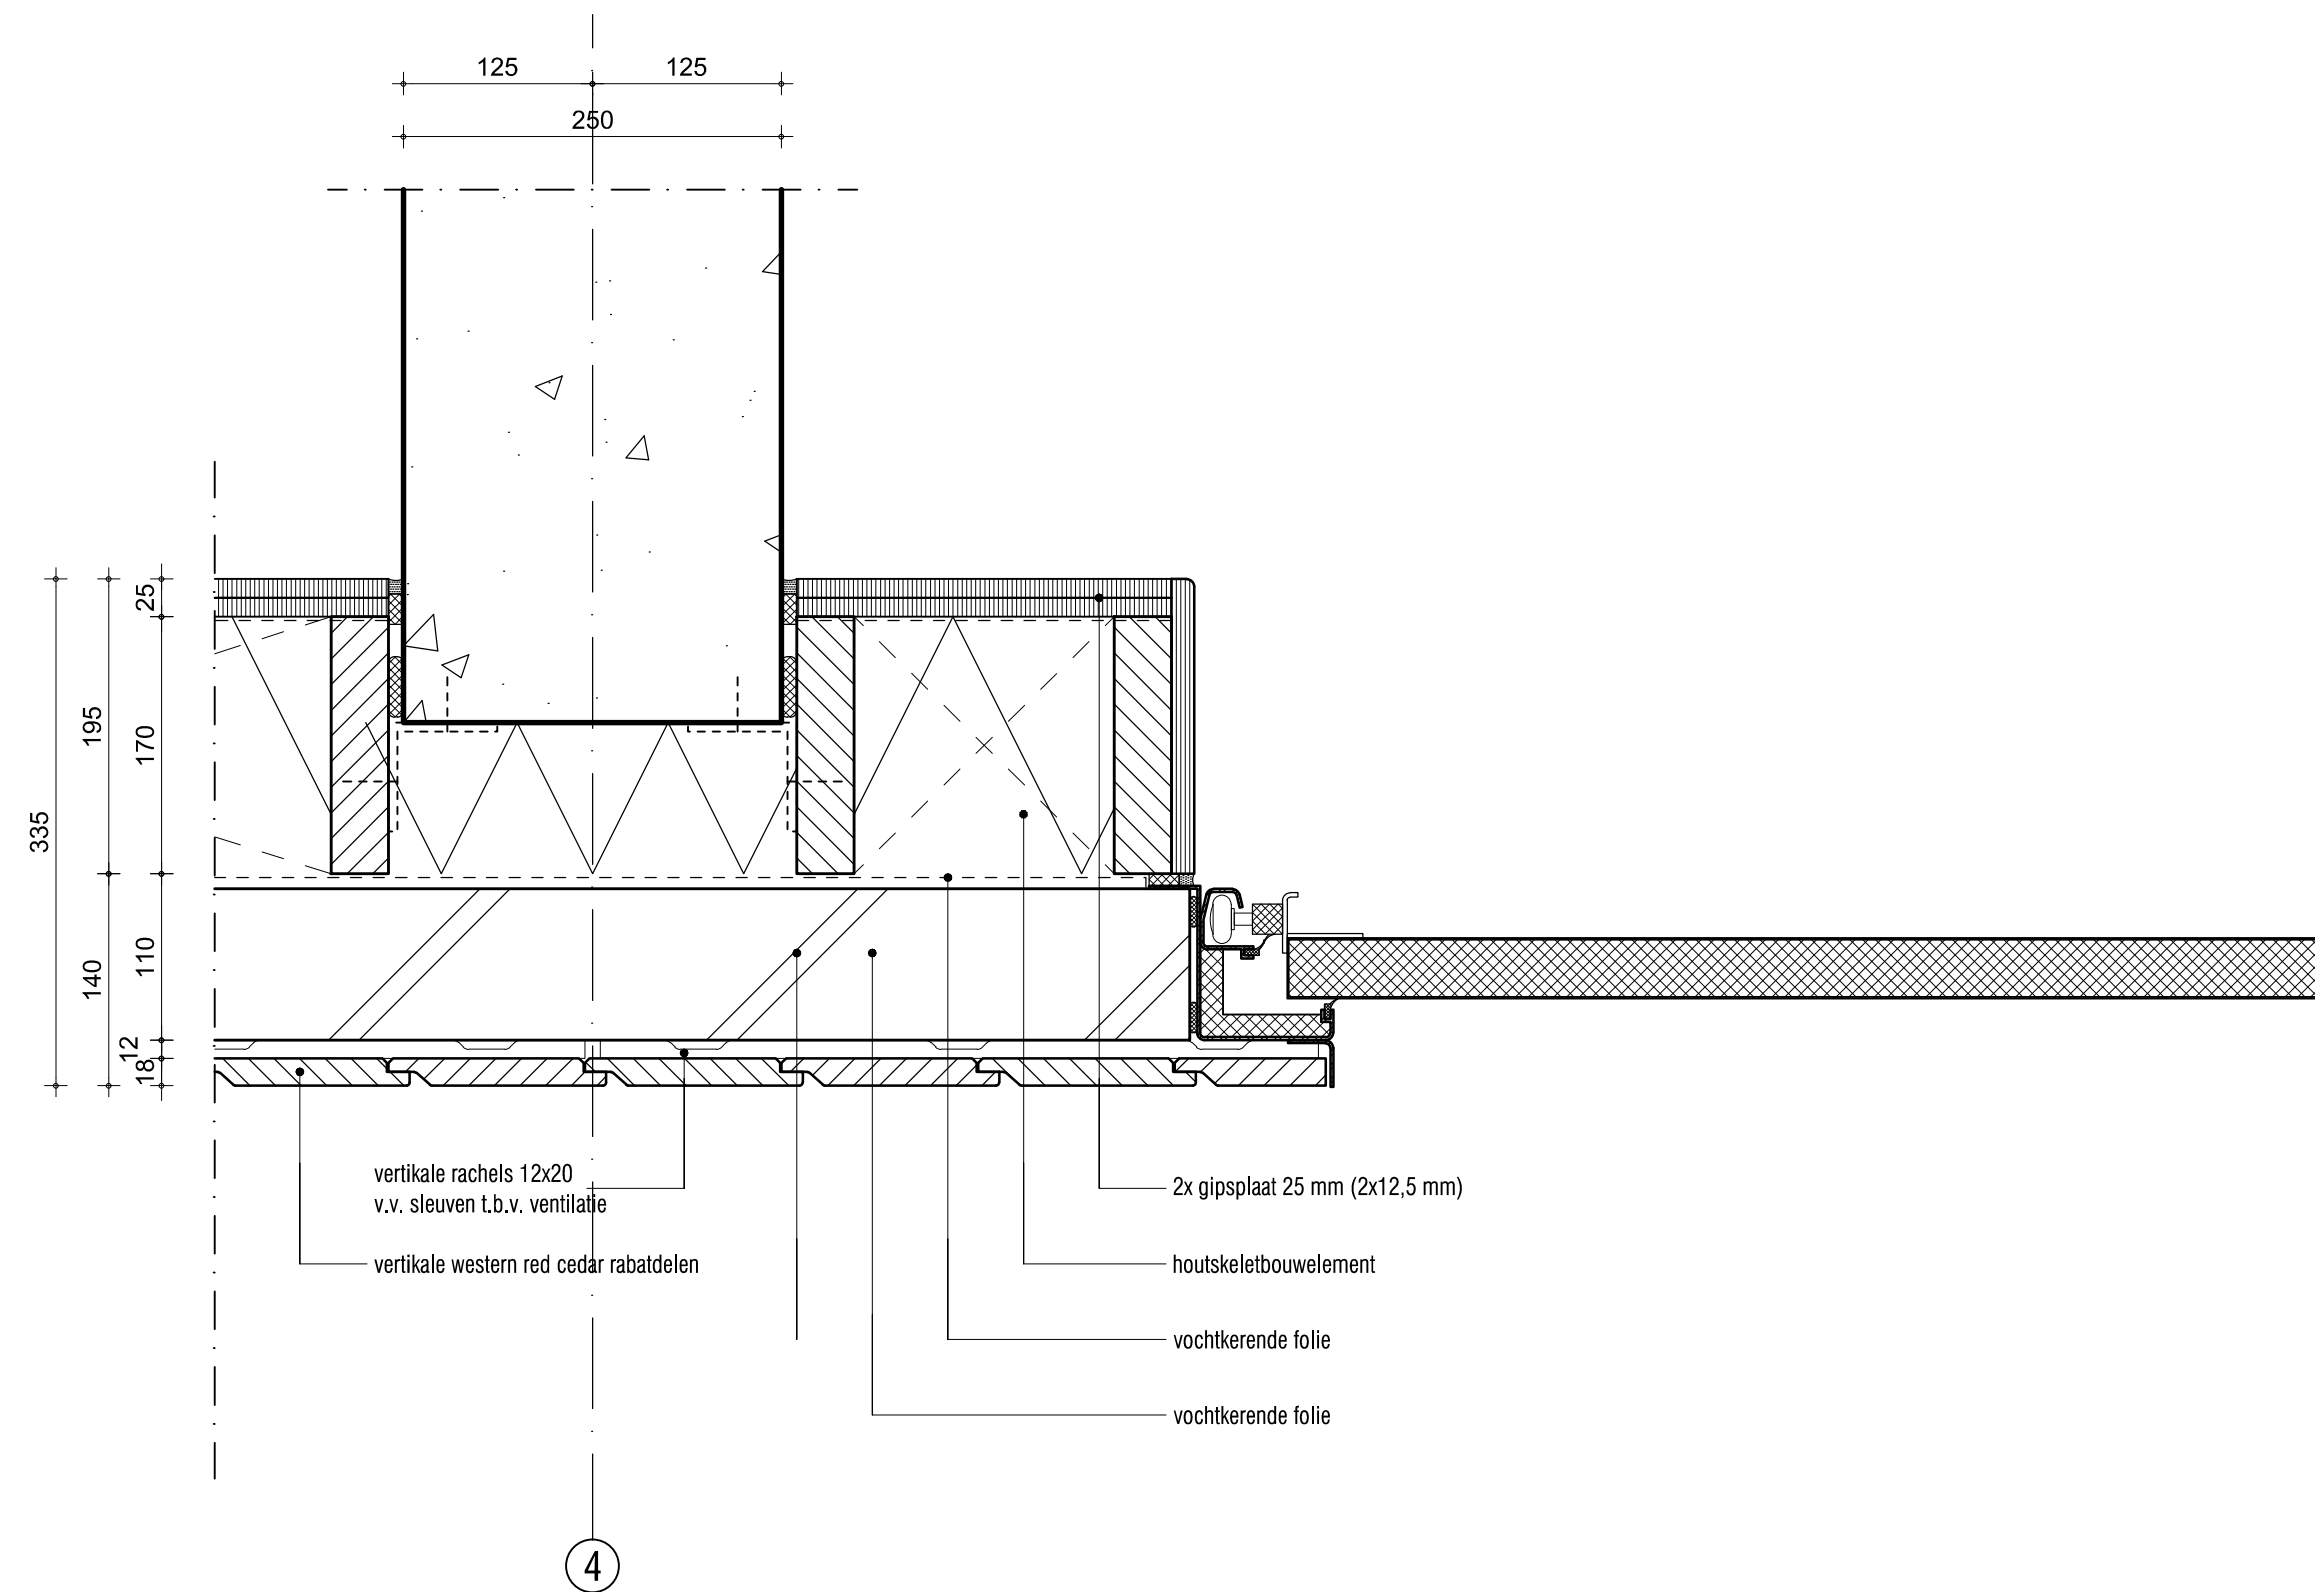

ARCHITECT:

vanOmmeren-architecten

CONTACT:

JOERI VAN OMMEREN
2e CONSTANTIJN HUYGENSTRAAT 79-2
1054CS AMSTERDAM
TEL: 06-44956269

joeri@vo-a.nl
www.vo-a.nl

ALLE MATEN IN HET WERK CONTROLEREN

ALLE MATEN IN MILLIMETERS

PROJECT: LIEDEWEG 55
HAARLEMMERLIEDE-
SPAARNWOUDE

ONDERWERP: DETAIL H 04


SCHAAL: 1:5

DATUM
29.10.2012

BLADNUMMER
5.04

as

isolerende beglazing
hardhouten kozijn
kader aluminium zetwerk
houtskeletbouwelement
beton 200 mm
isolatie 170 mm
vochtkerende folie
dakpan type Wienerberger Actua

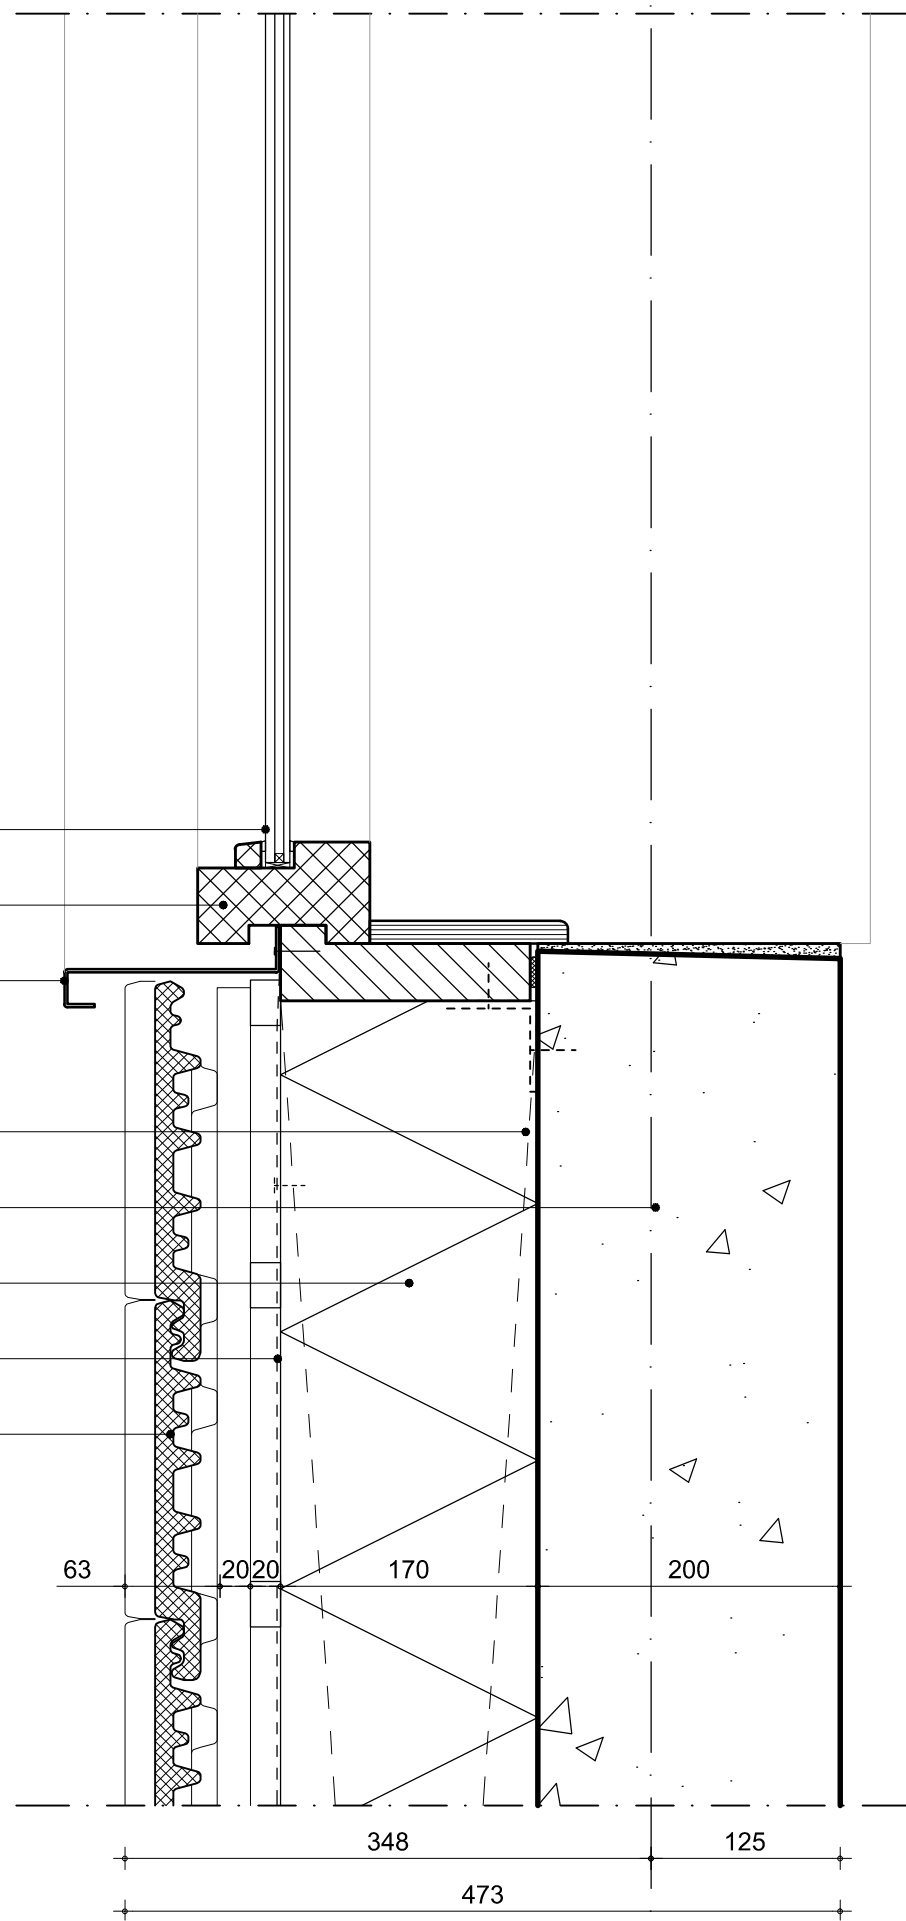

ARCHITECT:

vanOmmere-architecten

CONTACT:

JOERI VAN OMMEREN
2e CONSTANTIJN HUYGENSTRAAT 79-2
1054CS AMSTERDAM
TEL: 06-44956269

joeri@vo-a.nl
www.vo-a.nl

ALLE MATEN IN HET WERK CONTROLEREN

ALLE MATEN IN MILLIMETERS


PROJECT: LIEDEWEG 55
HAARLEMME LIEDE-
SPAARNWOUDE

ONDERWERP: DETAIL H 05

SCHAAL: 1:5

DATUM
29.10.2012

BLADNUMMER
5.05

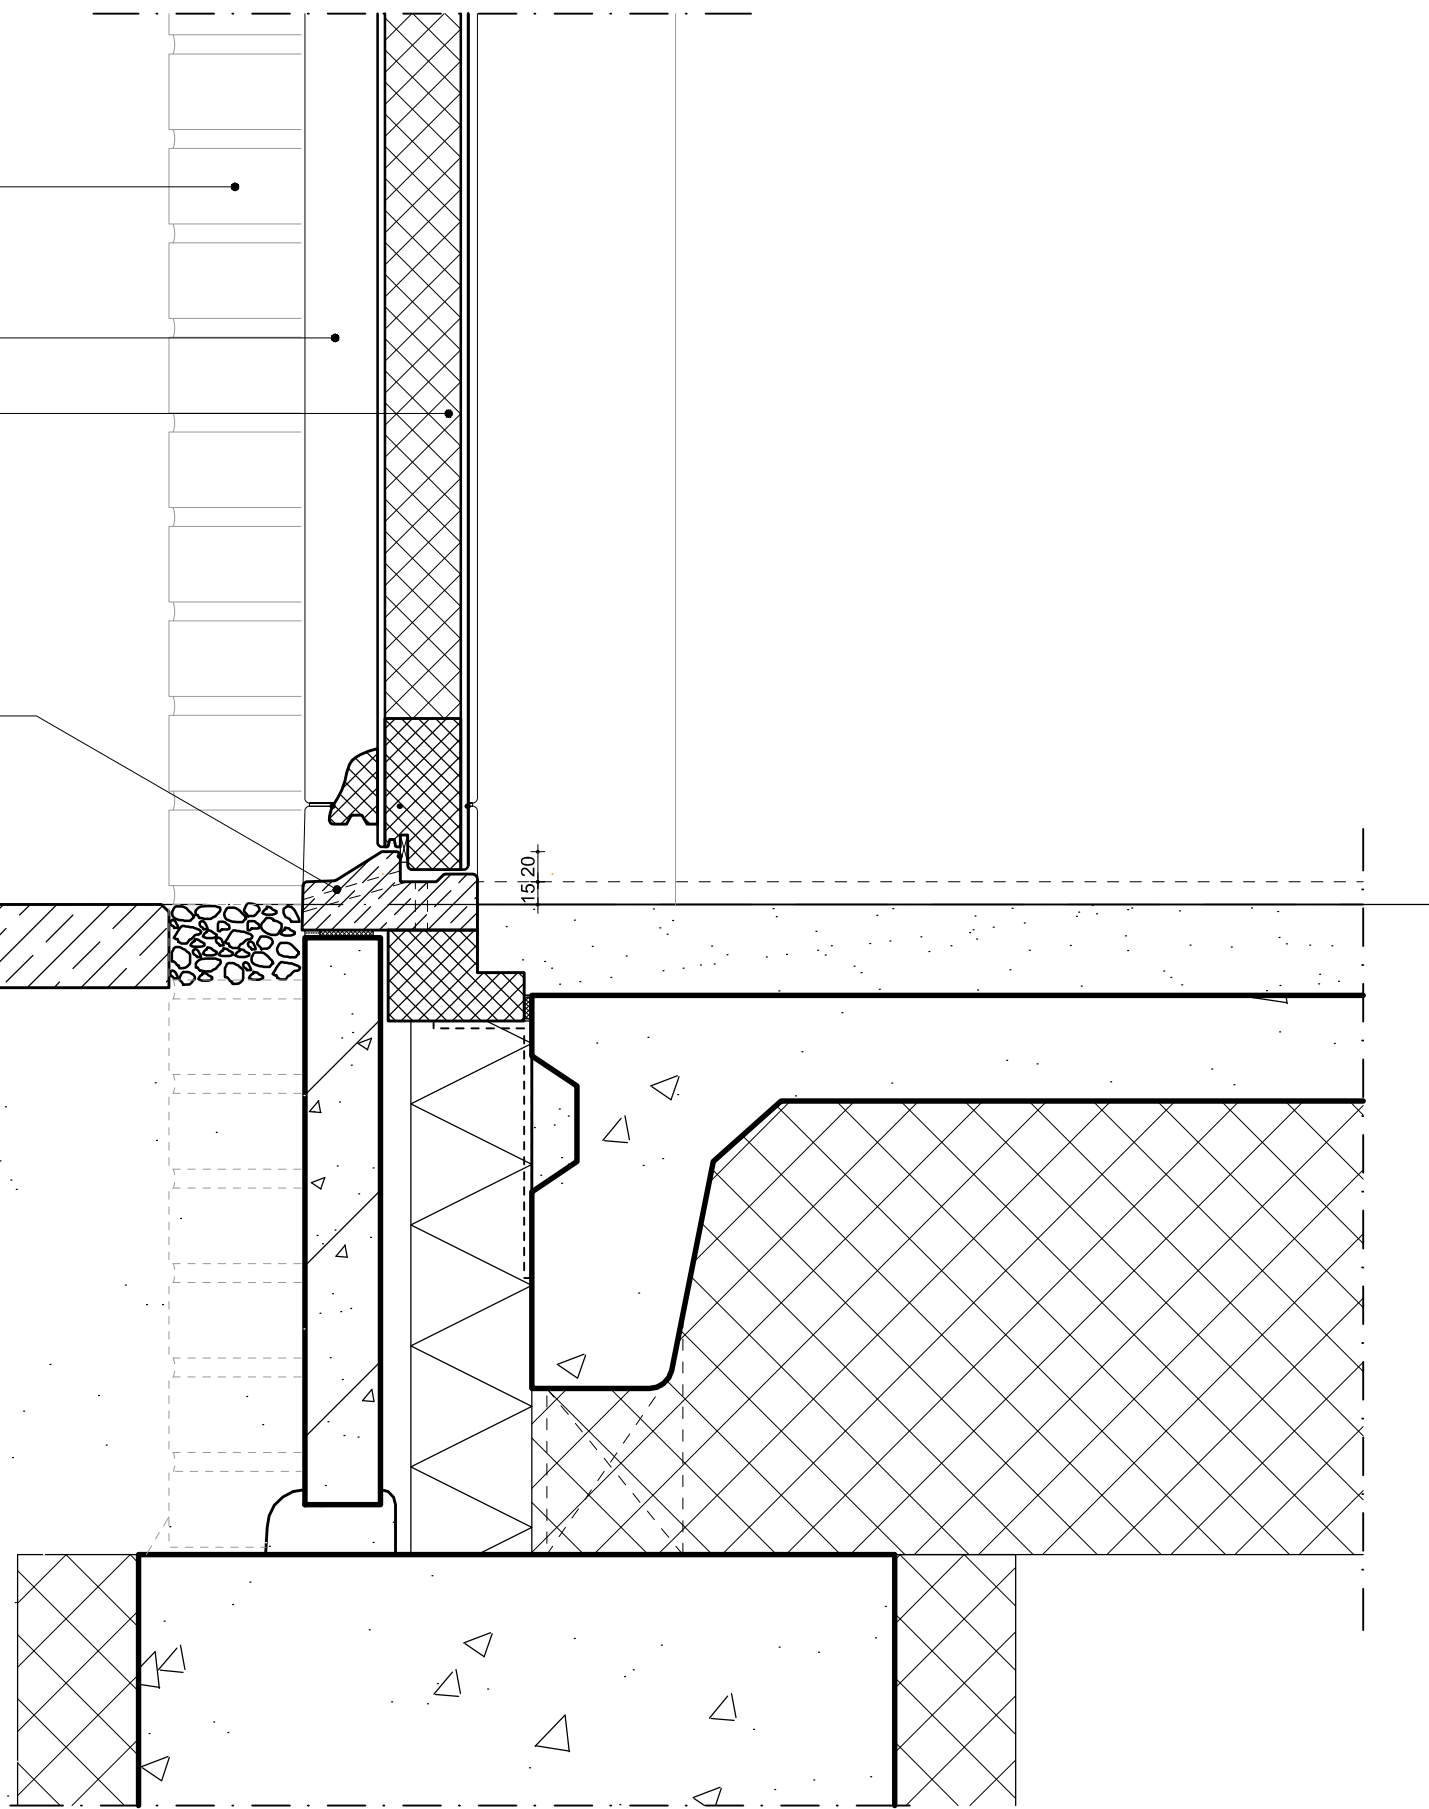

aanzicht metselwerk

aanzicht hardhouten kozijn

geïsoleerde voordeur

kunststeen onderdorpel

ARCHITECT:

vanOmmeren-architecten

CONTACT:

JOERI VAN OMMEREN
2e CONSTANTIJN HUYGENSTRAAT 79-2
1054CS AMSTERDAM
TEL: 06-44956269

joeri@vo-a.nl
www.vo-a.nl

ALLE MATEN IN HET WERK CONTROLEREN

ALLE MATEN IN MILLIMETERS


PROJECT: LIEDEWEG 55
HAARLEMMERLIEDE-
SPAARNWOUDE

ONDERWERP: DETAIL V 01

SCHAAL: 1:5

DATUM
29.10.2012

BLADNUMMER
6.01

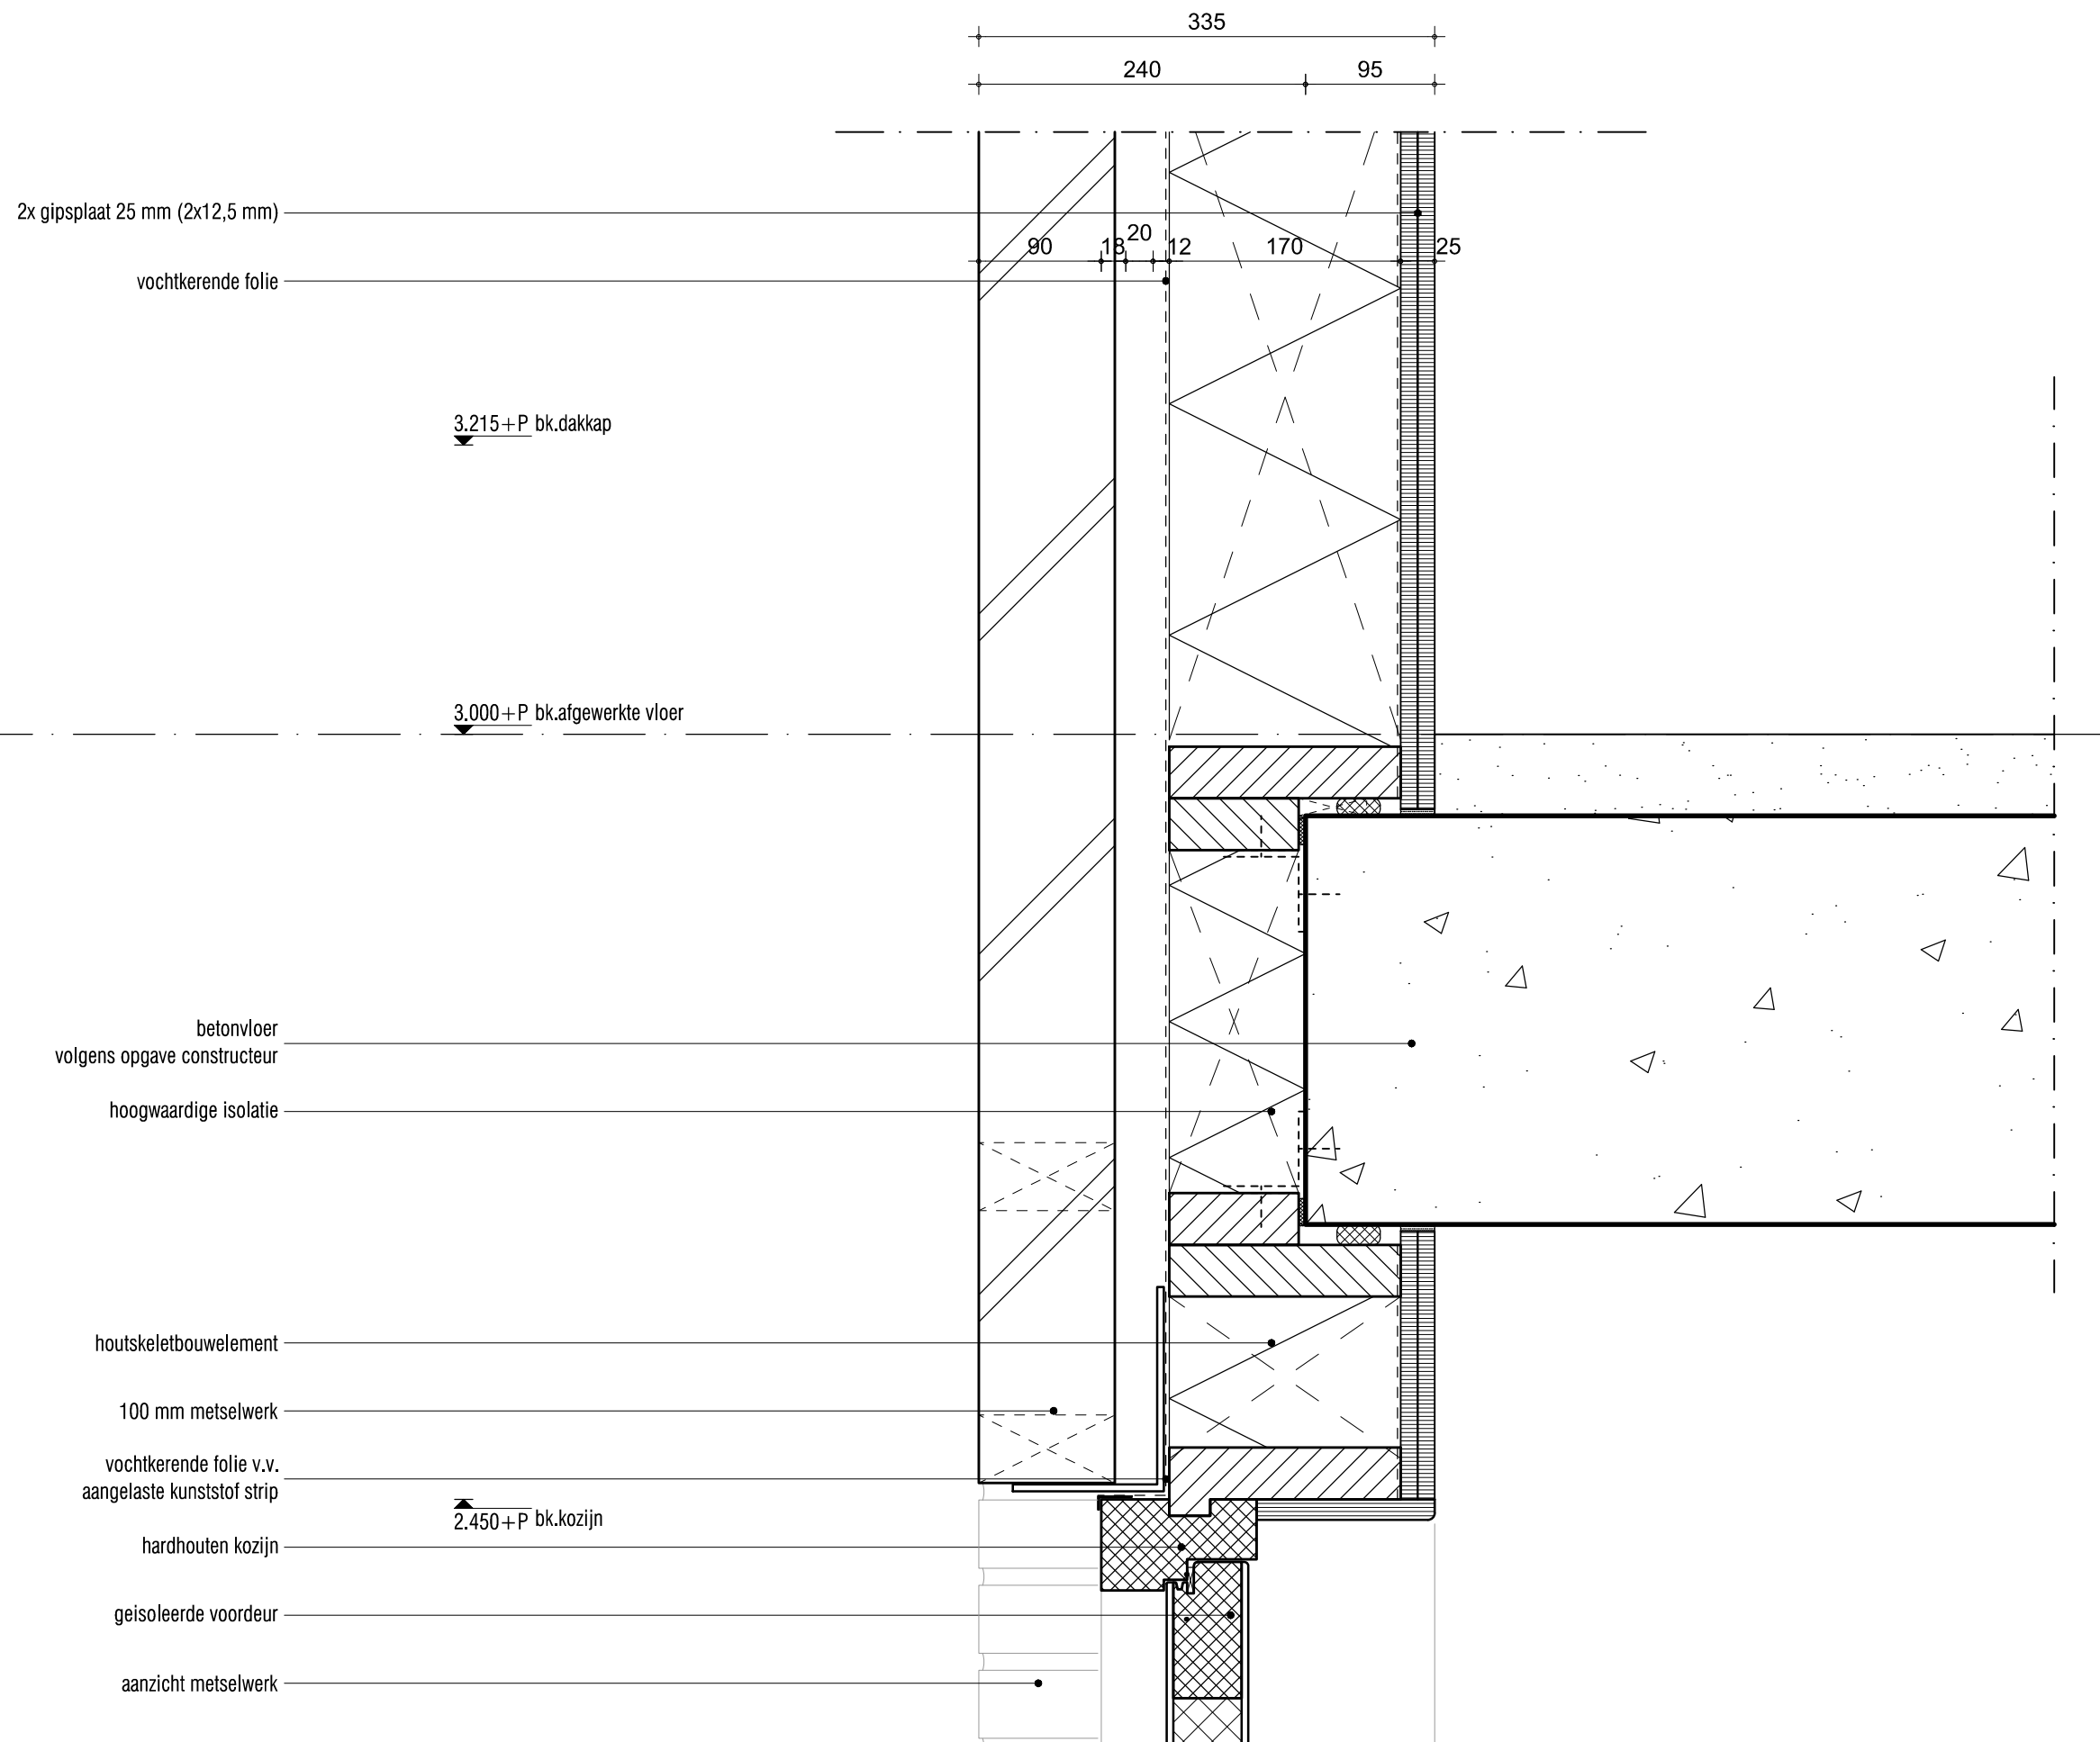

ARCHITECT:

vanOmmere-architecten

CONTACT:

JOERI VAN OMMEREN
 2e CONSTANTIJN HUYGENSTRAAT 79-2
 1054CS AMSTERDAM
 TEL: 06-44956269

joeri@vo-a.nl
 www.vo-a.nl

ALLE MATEN IN HET WERK CONTROLEREN


ALLE MATEN IN MILLIMETERS

PROJECT: LIEDEWEG 55
 HAARLEMMERLIEDE-
 SPAARNWOUDE

ONDERWERP: DETAIL V 02

SCHAAL: 1:5

DATUM	BLADNUMMER
29.10.2012	6.02

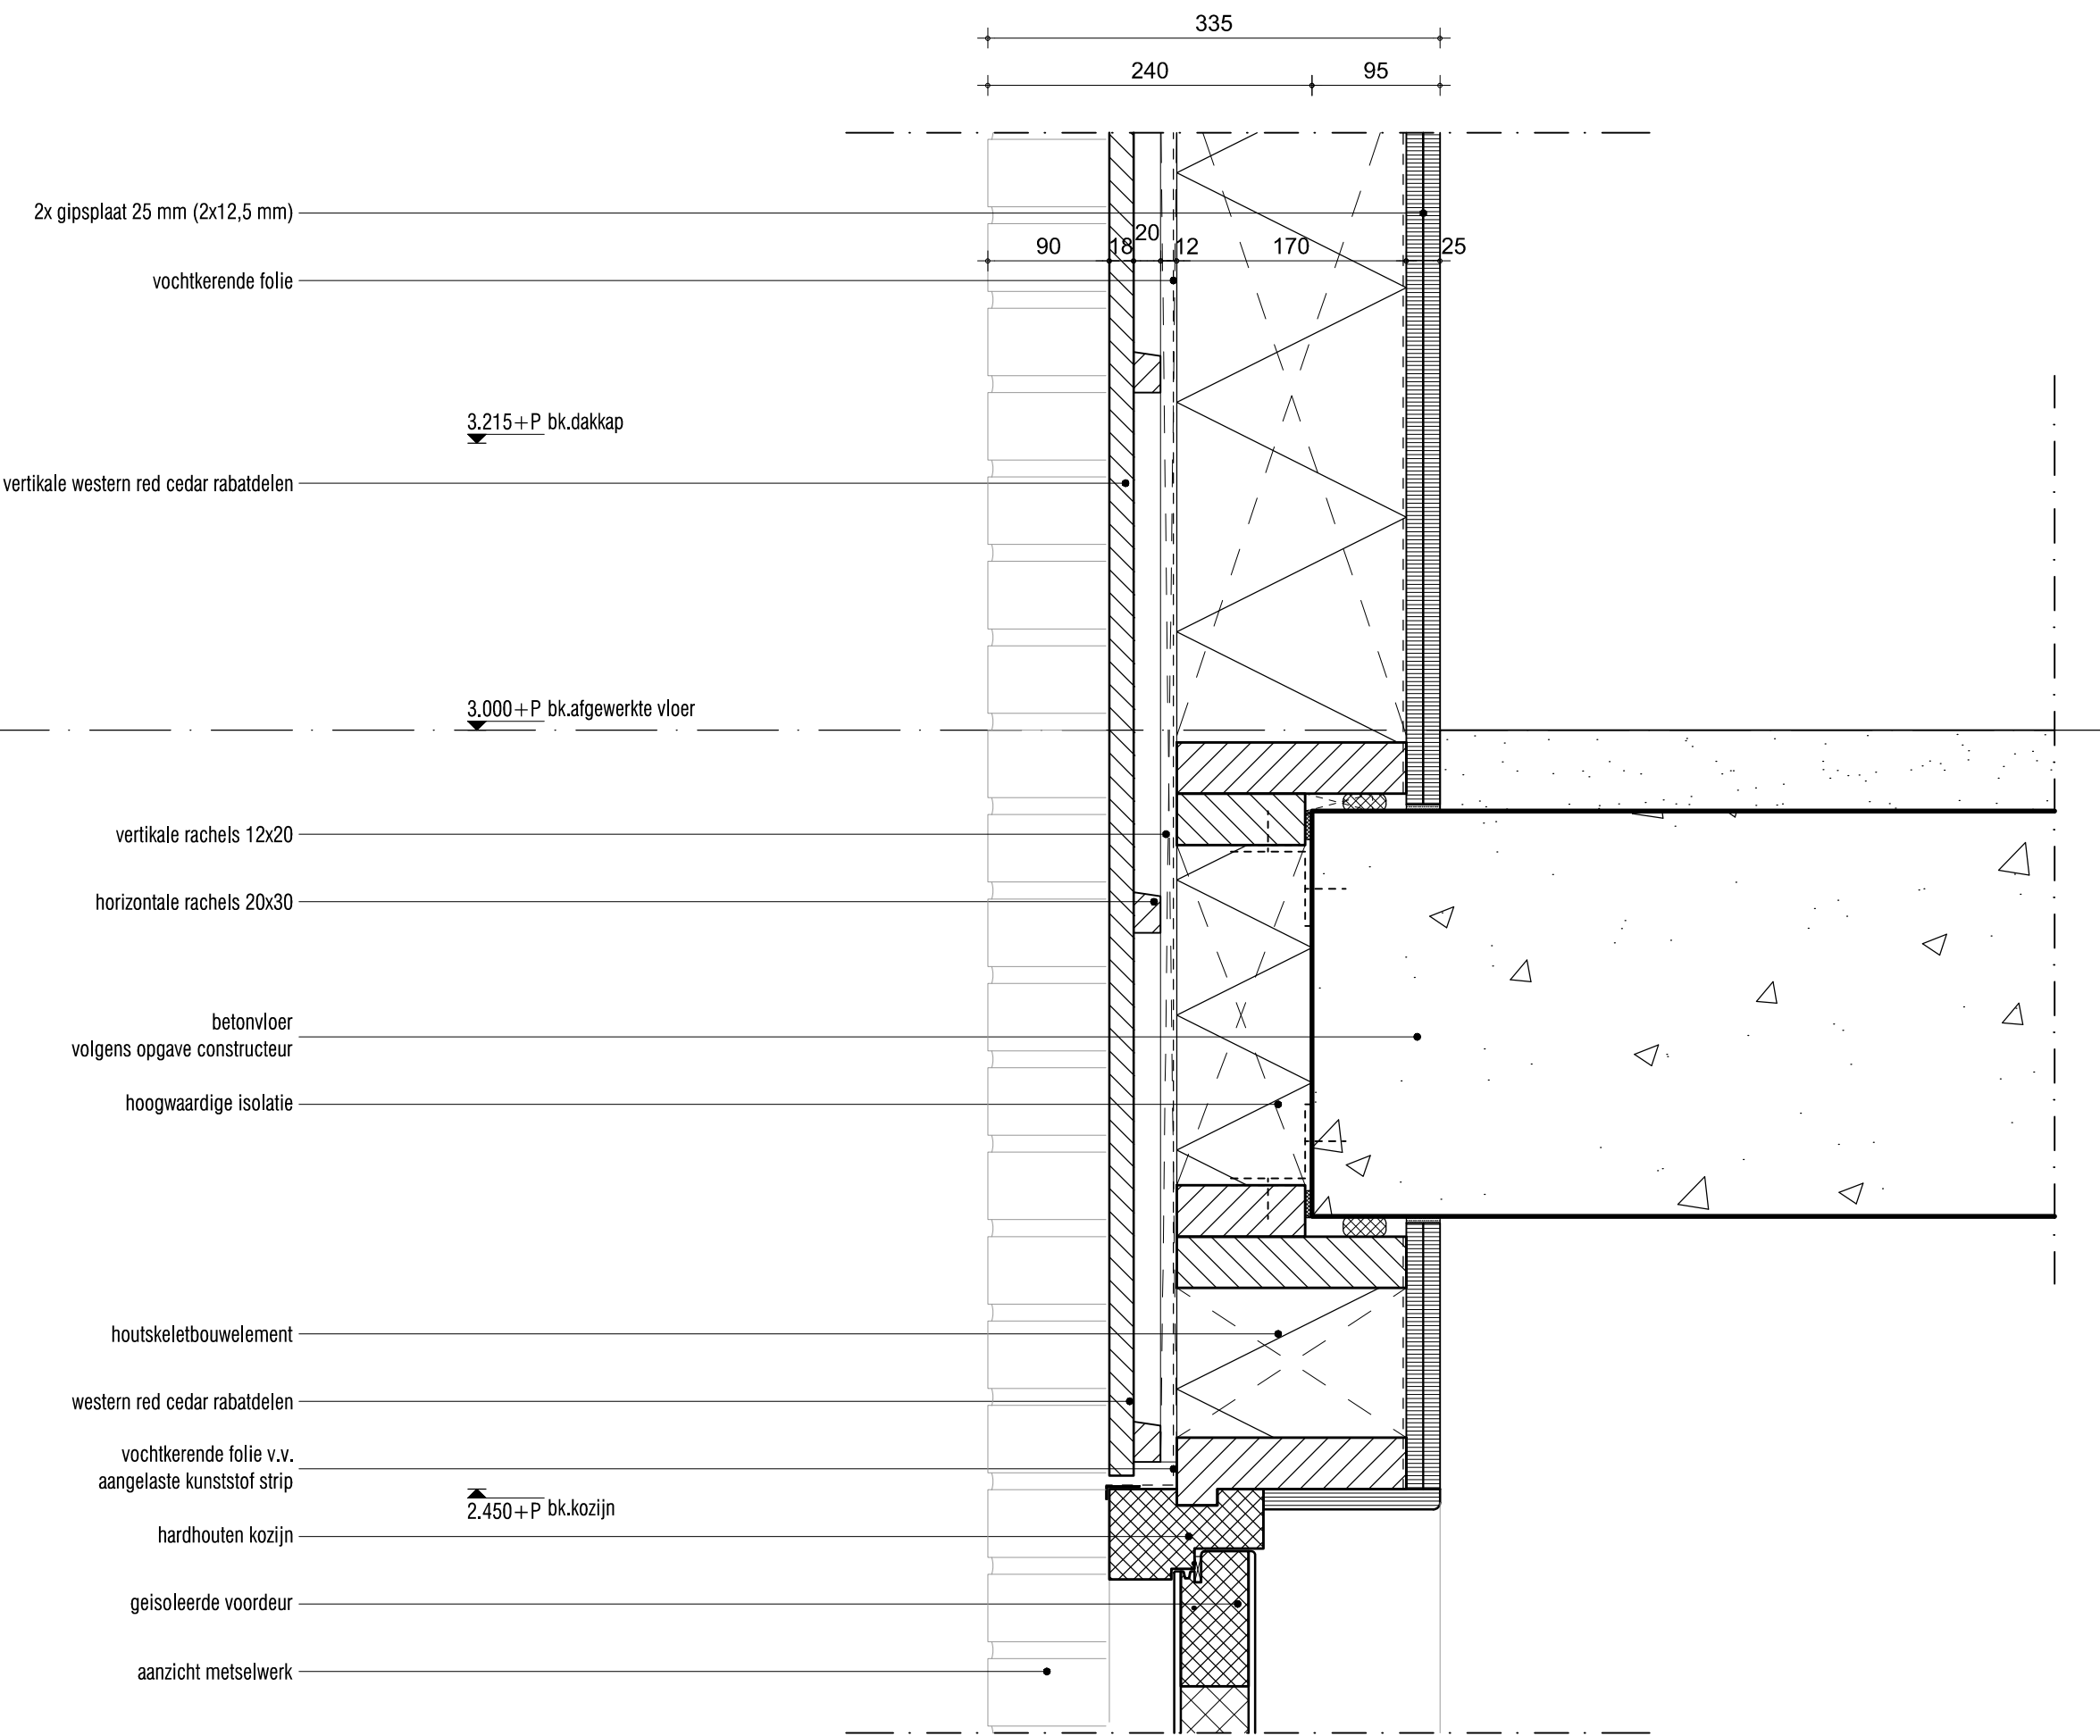

- 2x gipsplaat 25 mm (2x12,5 mm)
- vochtkerende folie
- vertikale western red cedar rabatdelen
- vertikale rachsels 12x20
- horizontale rachsels 20x30
- betonvloer volgens opgave constructeur
- hoogwaardige isolatie
- houtskeletbouwelement
- western red cedar rabatdelen
- vochtkerende folie v.v. aangelaste kunststof strip
- hardhouten kozijn
- geïsoleerde voordeur
- aanzicht metselwerk

ARCHITECT:

vanOmmeren-architecten

CONTACT:

JOERI VAN OMMEREN
2e CONSTANTIJN HUYGENSTRAAT 79-2
1054CS AMSTERDAM
TEL: 06-44956269

joeri@vo-a.nl
www.vo-a.nl

ALLE MATEN IN HET WERK CONTROLEREN


ALLE MATEN IN MILLIMETERS

PROJECT: LIEDEWEG 55
HAARLEMMERLIEDE-
SPAARNWOUDE

ONDERWERP: DETAIL V 03

SCHAAL: 1:5

DATUM	BLADNUMMER
29.10.2012	6.03

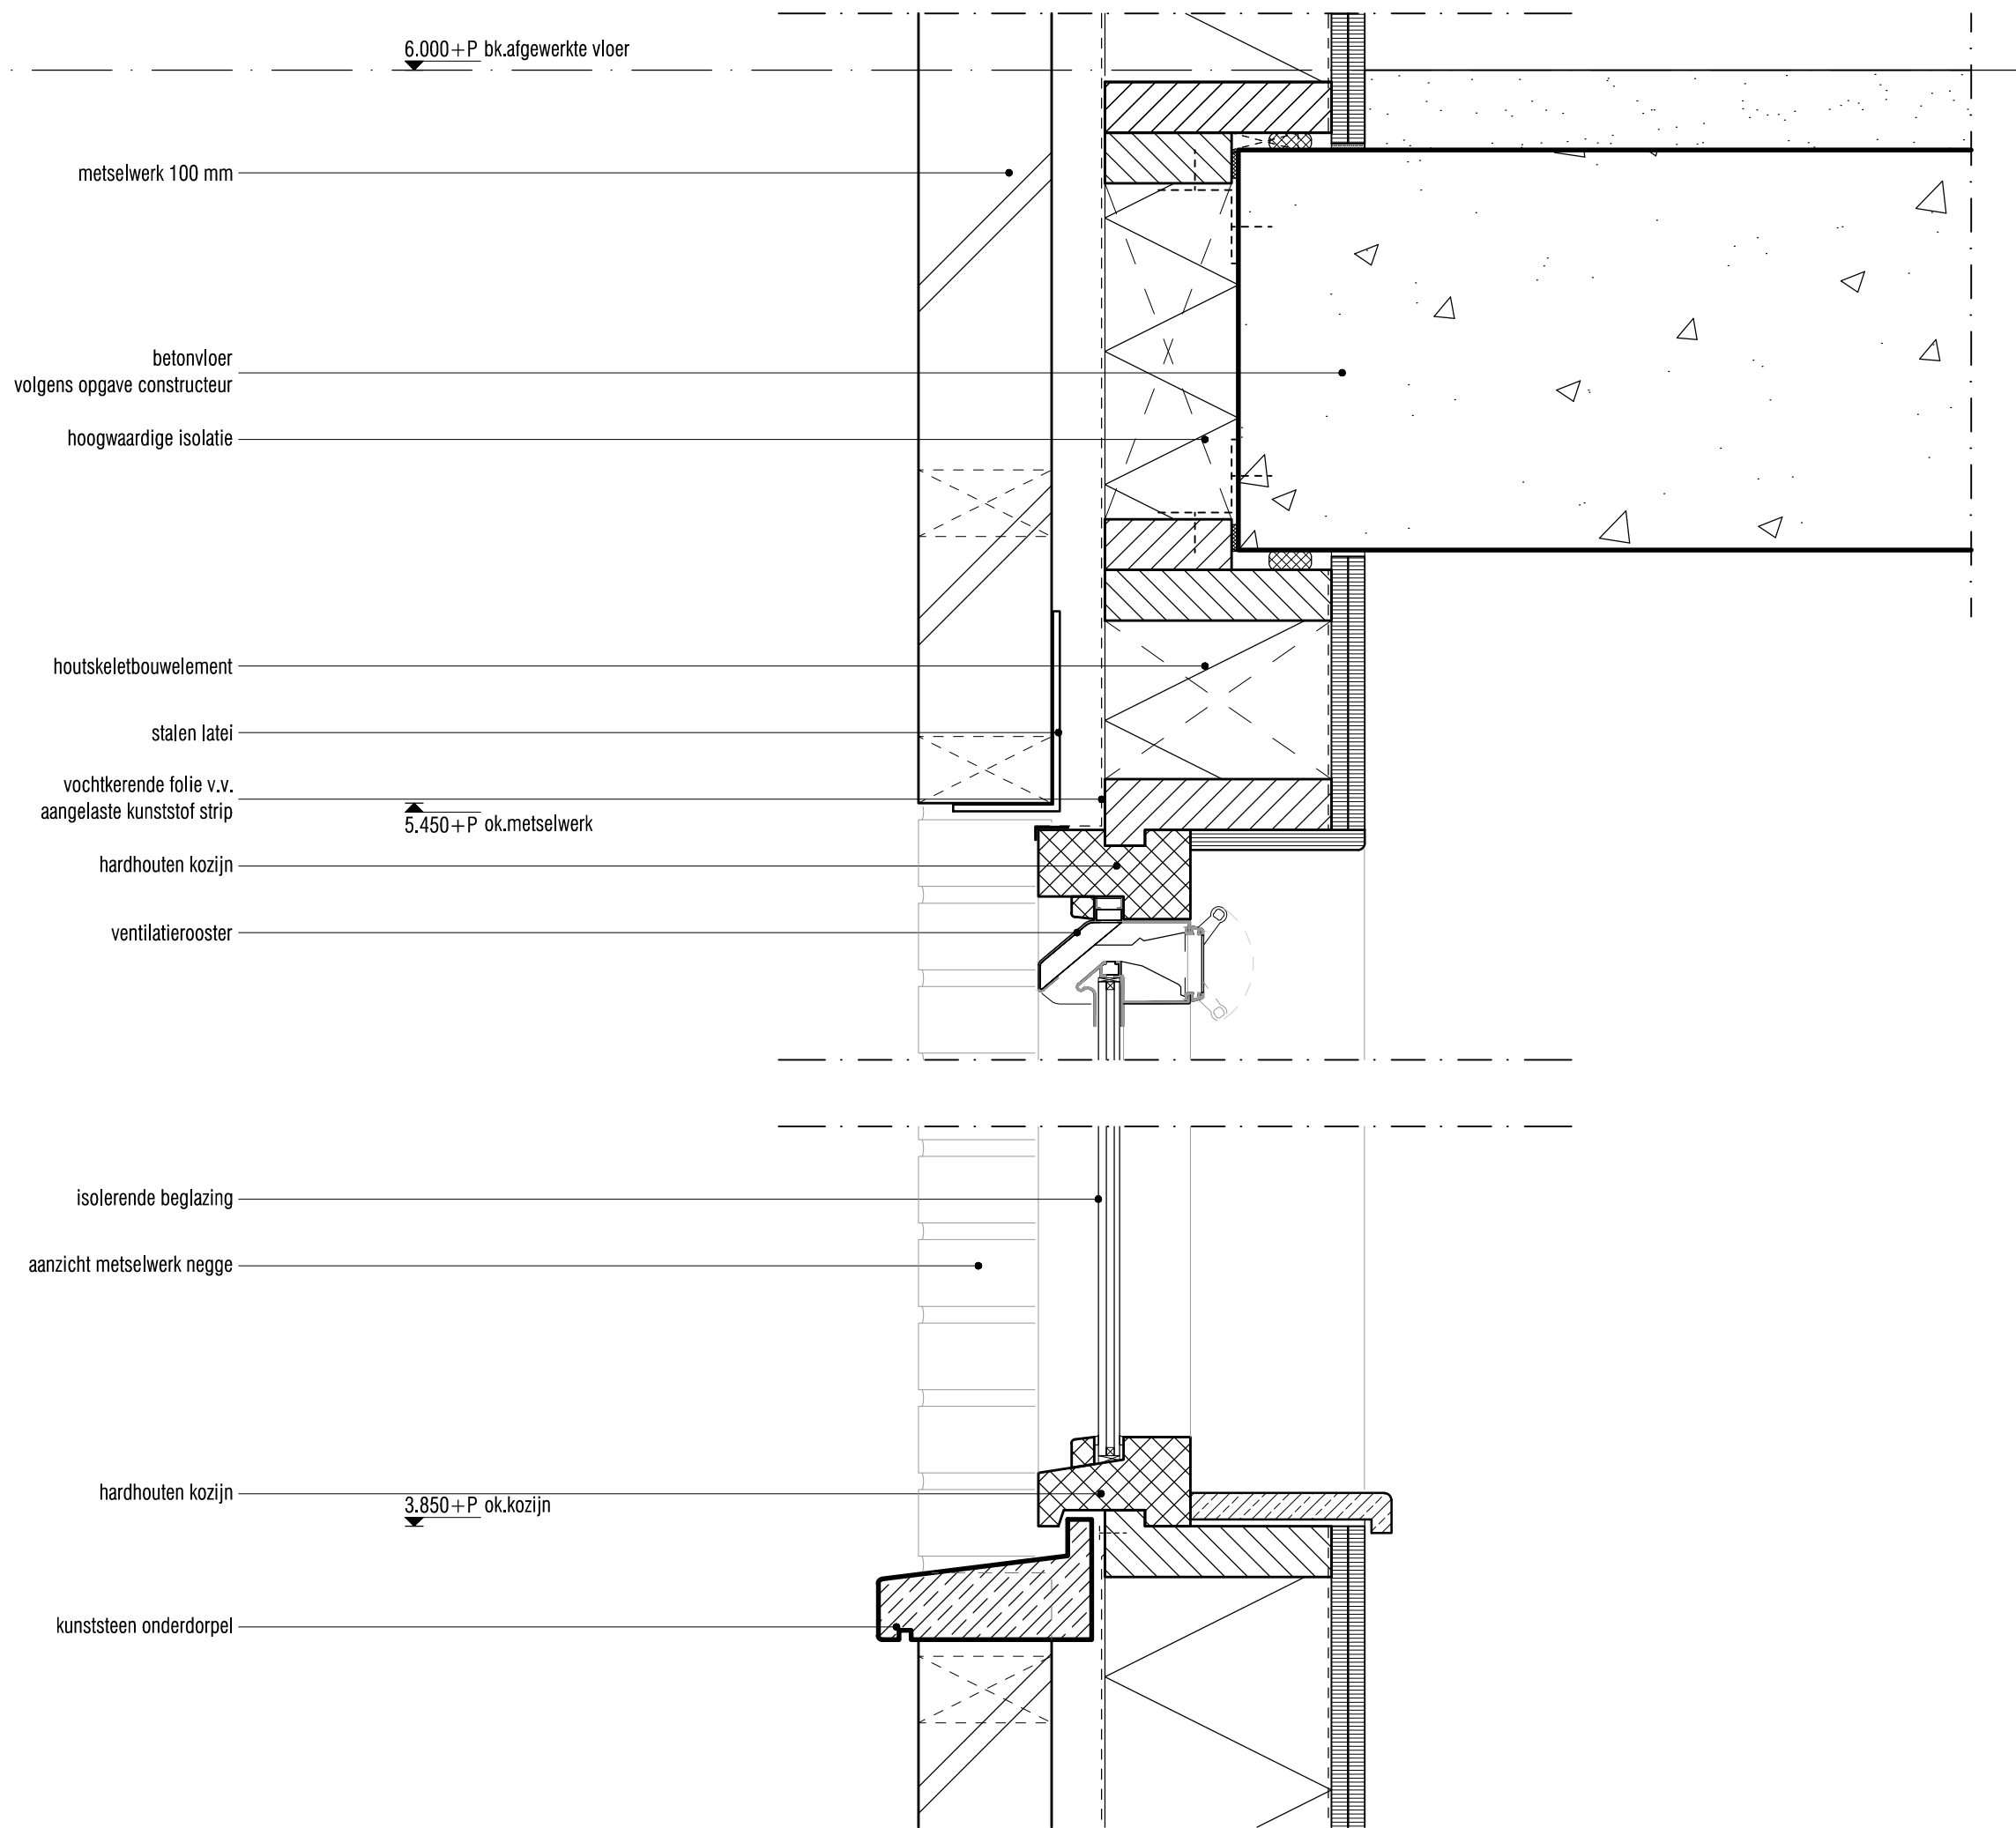

ARCHITECT:

vanOmmeren-architecten

CONTACT:

JOERI VAN OMMEREN
 2e CONSTANTIJN HUYGENSTRAAT 79-2
 1054CS AMSTERDAM
 TEL: 06-44956269

joeri@vo-a.nl
 www.vo-a.nl

ALLE MATEN IN HET WERK CONTROLEREN


ALLE MATEN IN MILLIMETERS

PROJECT: LIEDEWEG 55
 HAARLEMMERLIEDE-
 SPAARNWOUDE

ONDERWERP: DETAIL V 04

SCHAAL: 1:5

DATUM	BLADNUMMER
29.10.2012	6.04

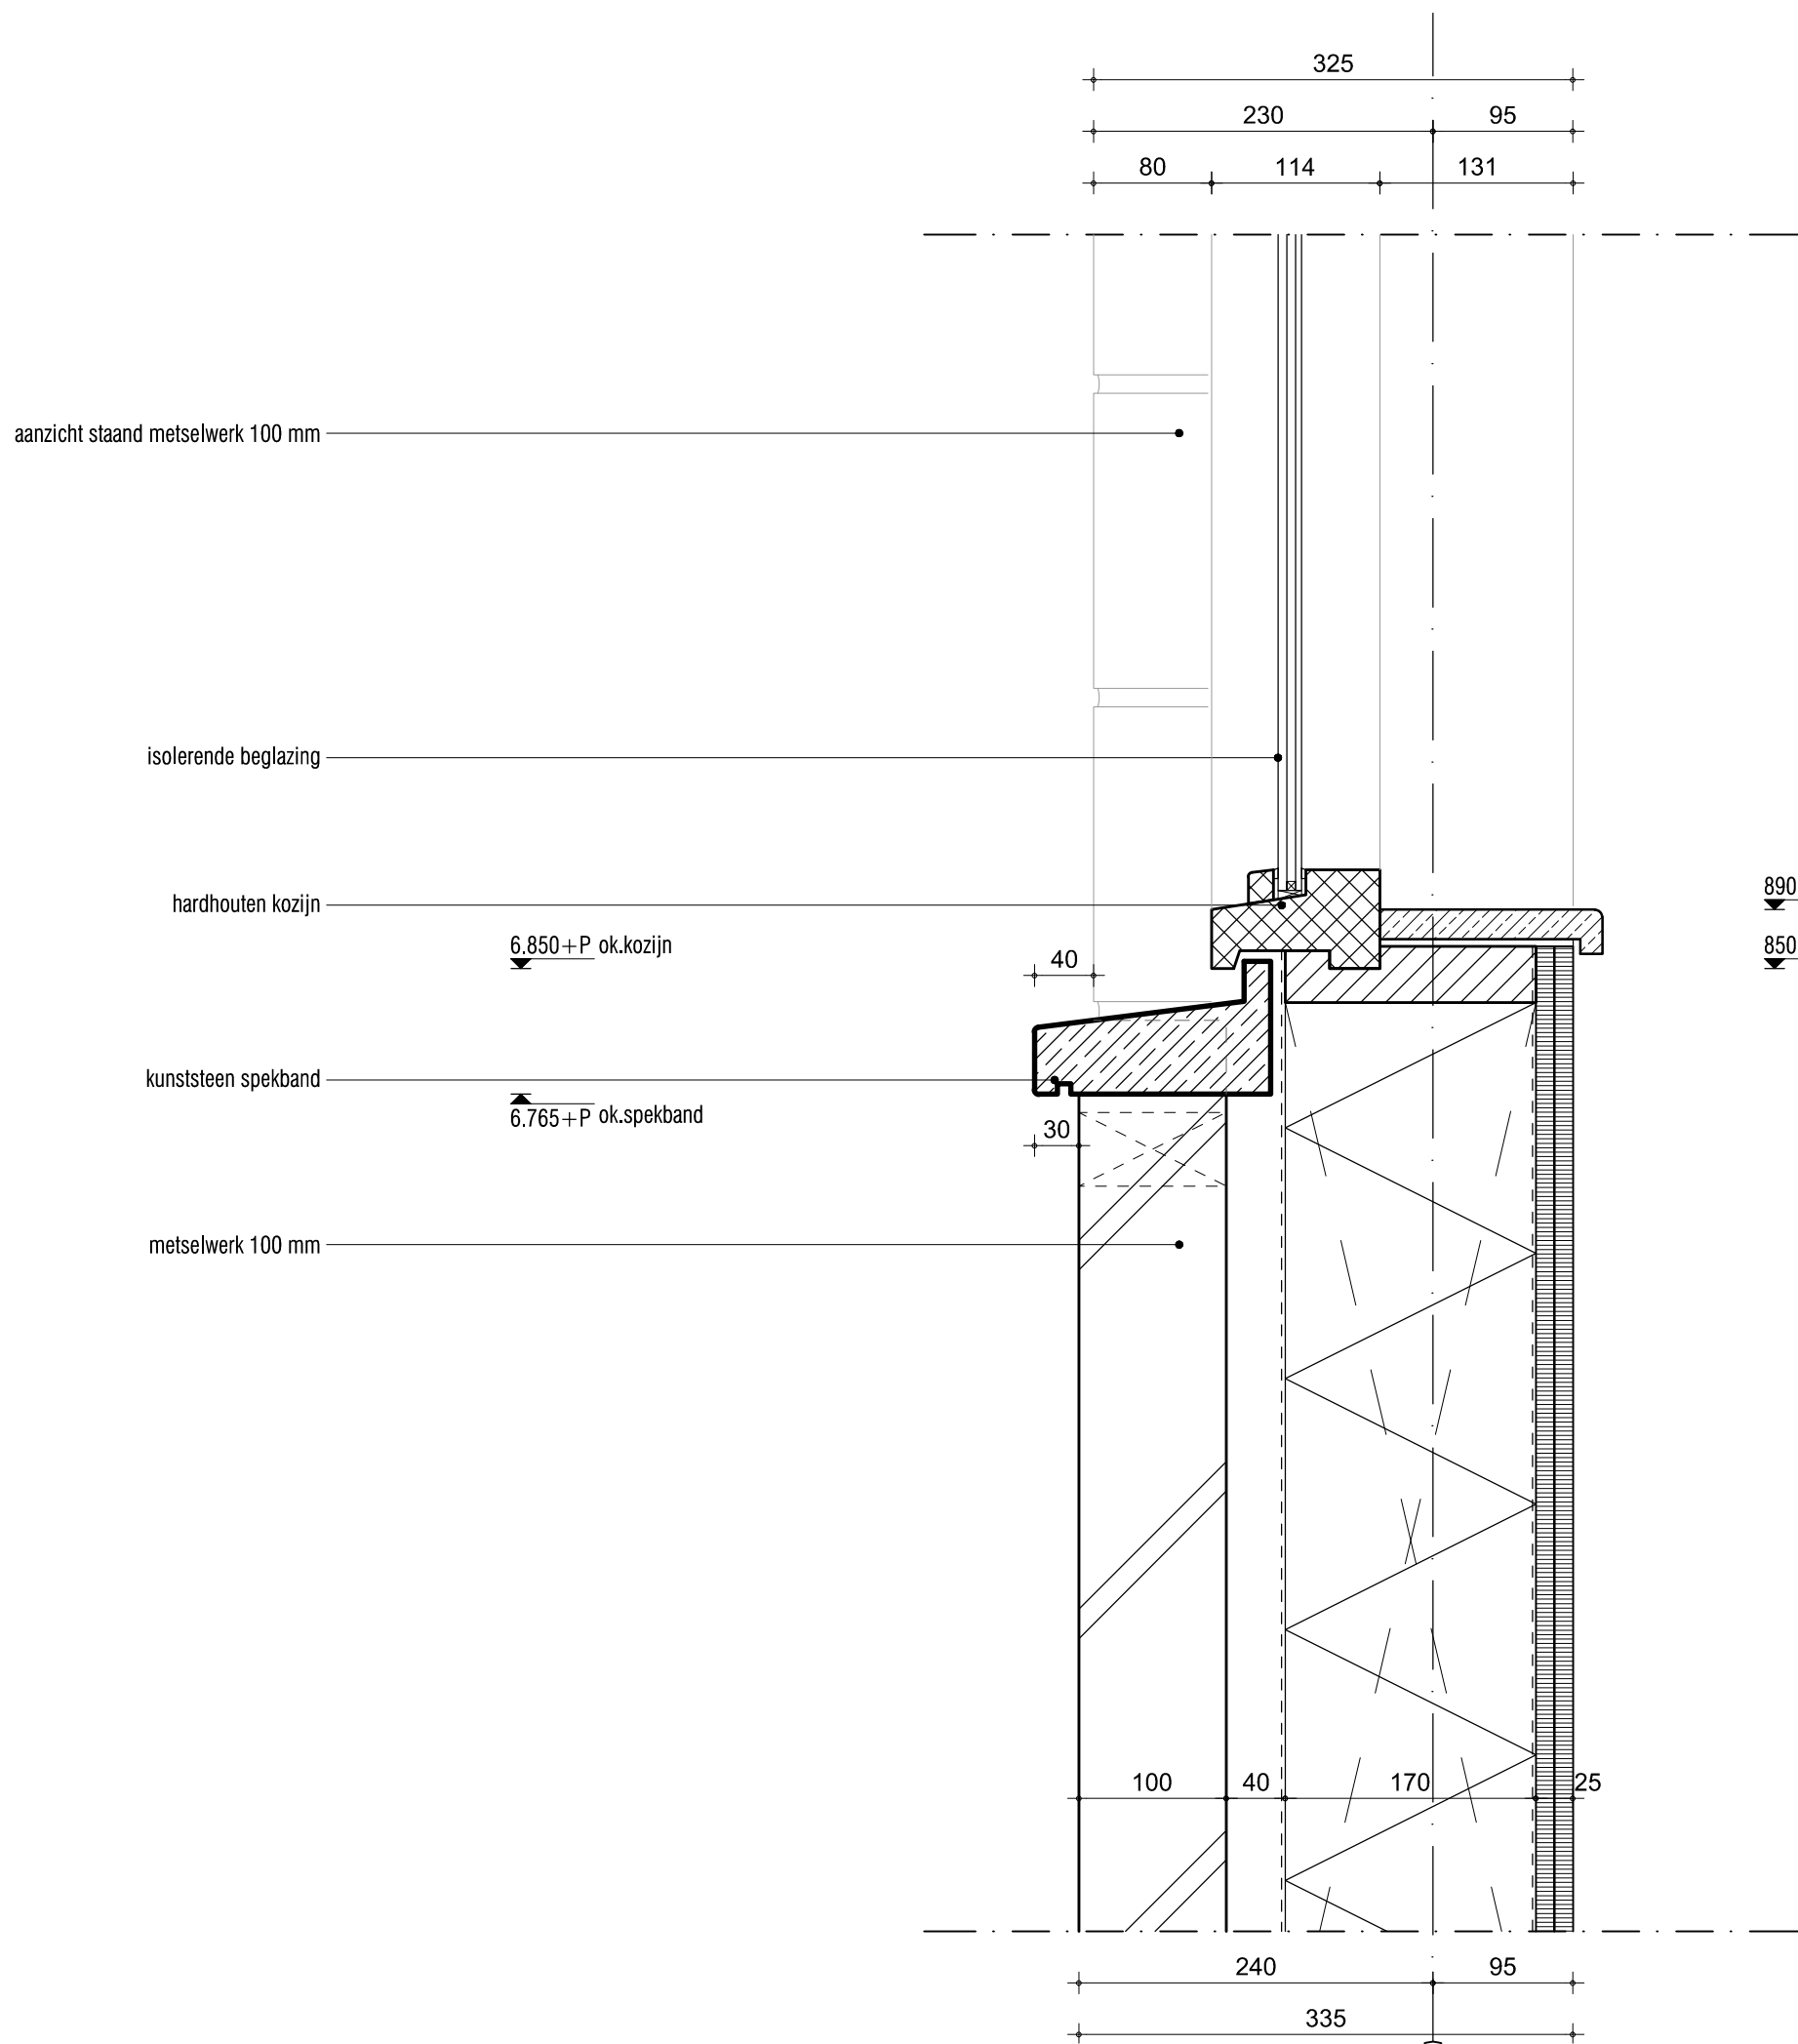

ARCHITECT:

vanOmmereen-architecten

CONTACT:

JOERI VAN OMMEREN
 2e CONSTANTIJN HUYGENSTRAAT 79-2
 1054CS AMSTERDAM
 TEL: 06-44956269

joeri@vo-a.nl
 www.vo-a.nl

ALLE MATEN IN HET WERK CONTROLEREN


ALLE MATEN IN MILLIMETERS

PROJECT: LIEDEWEG 55
 HAARLEMMERLIEDE-
 SPAARNWOUDE

ONDERWERP: DETAIL V 05

SCHAAL: 1:5

DATUM	BLADNUMMER
29.10.2012	6.05

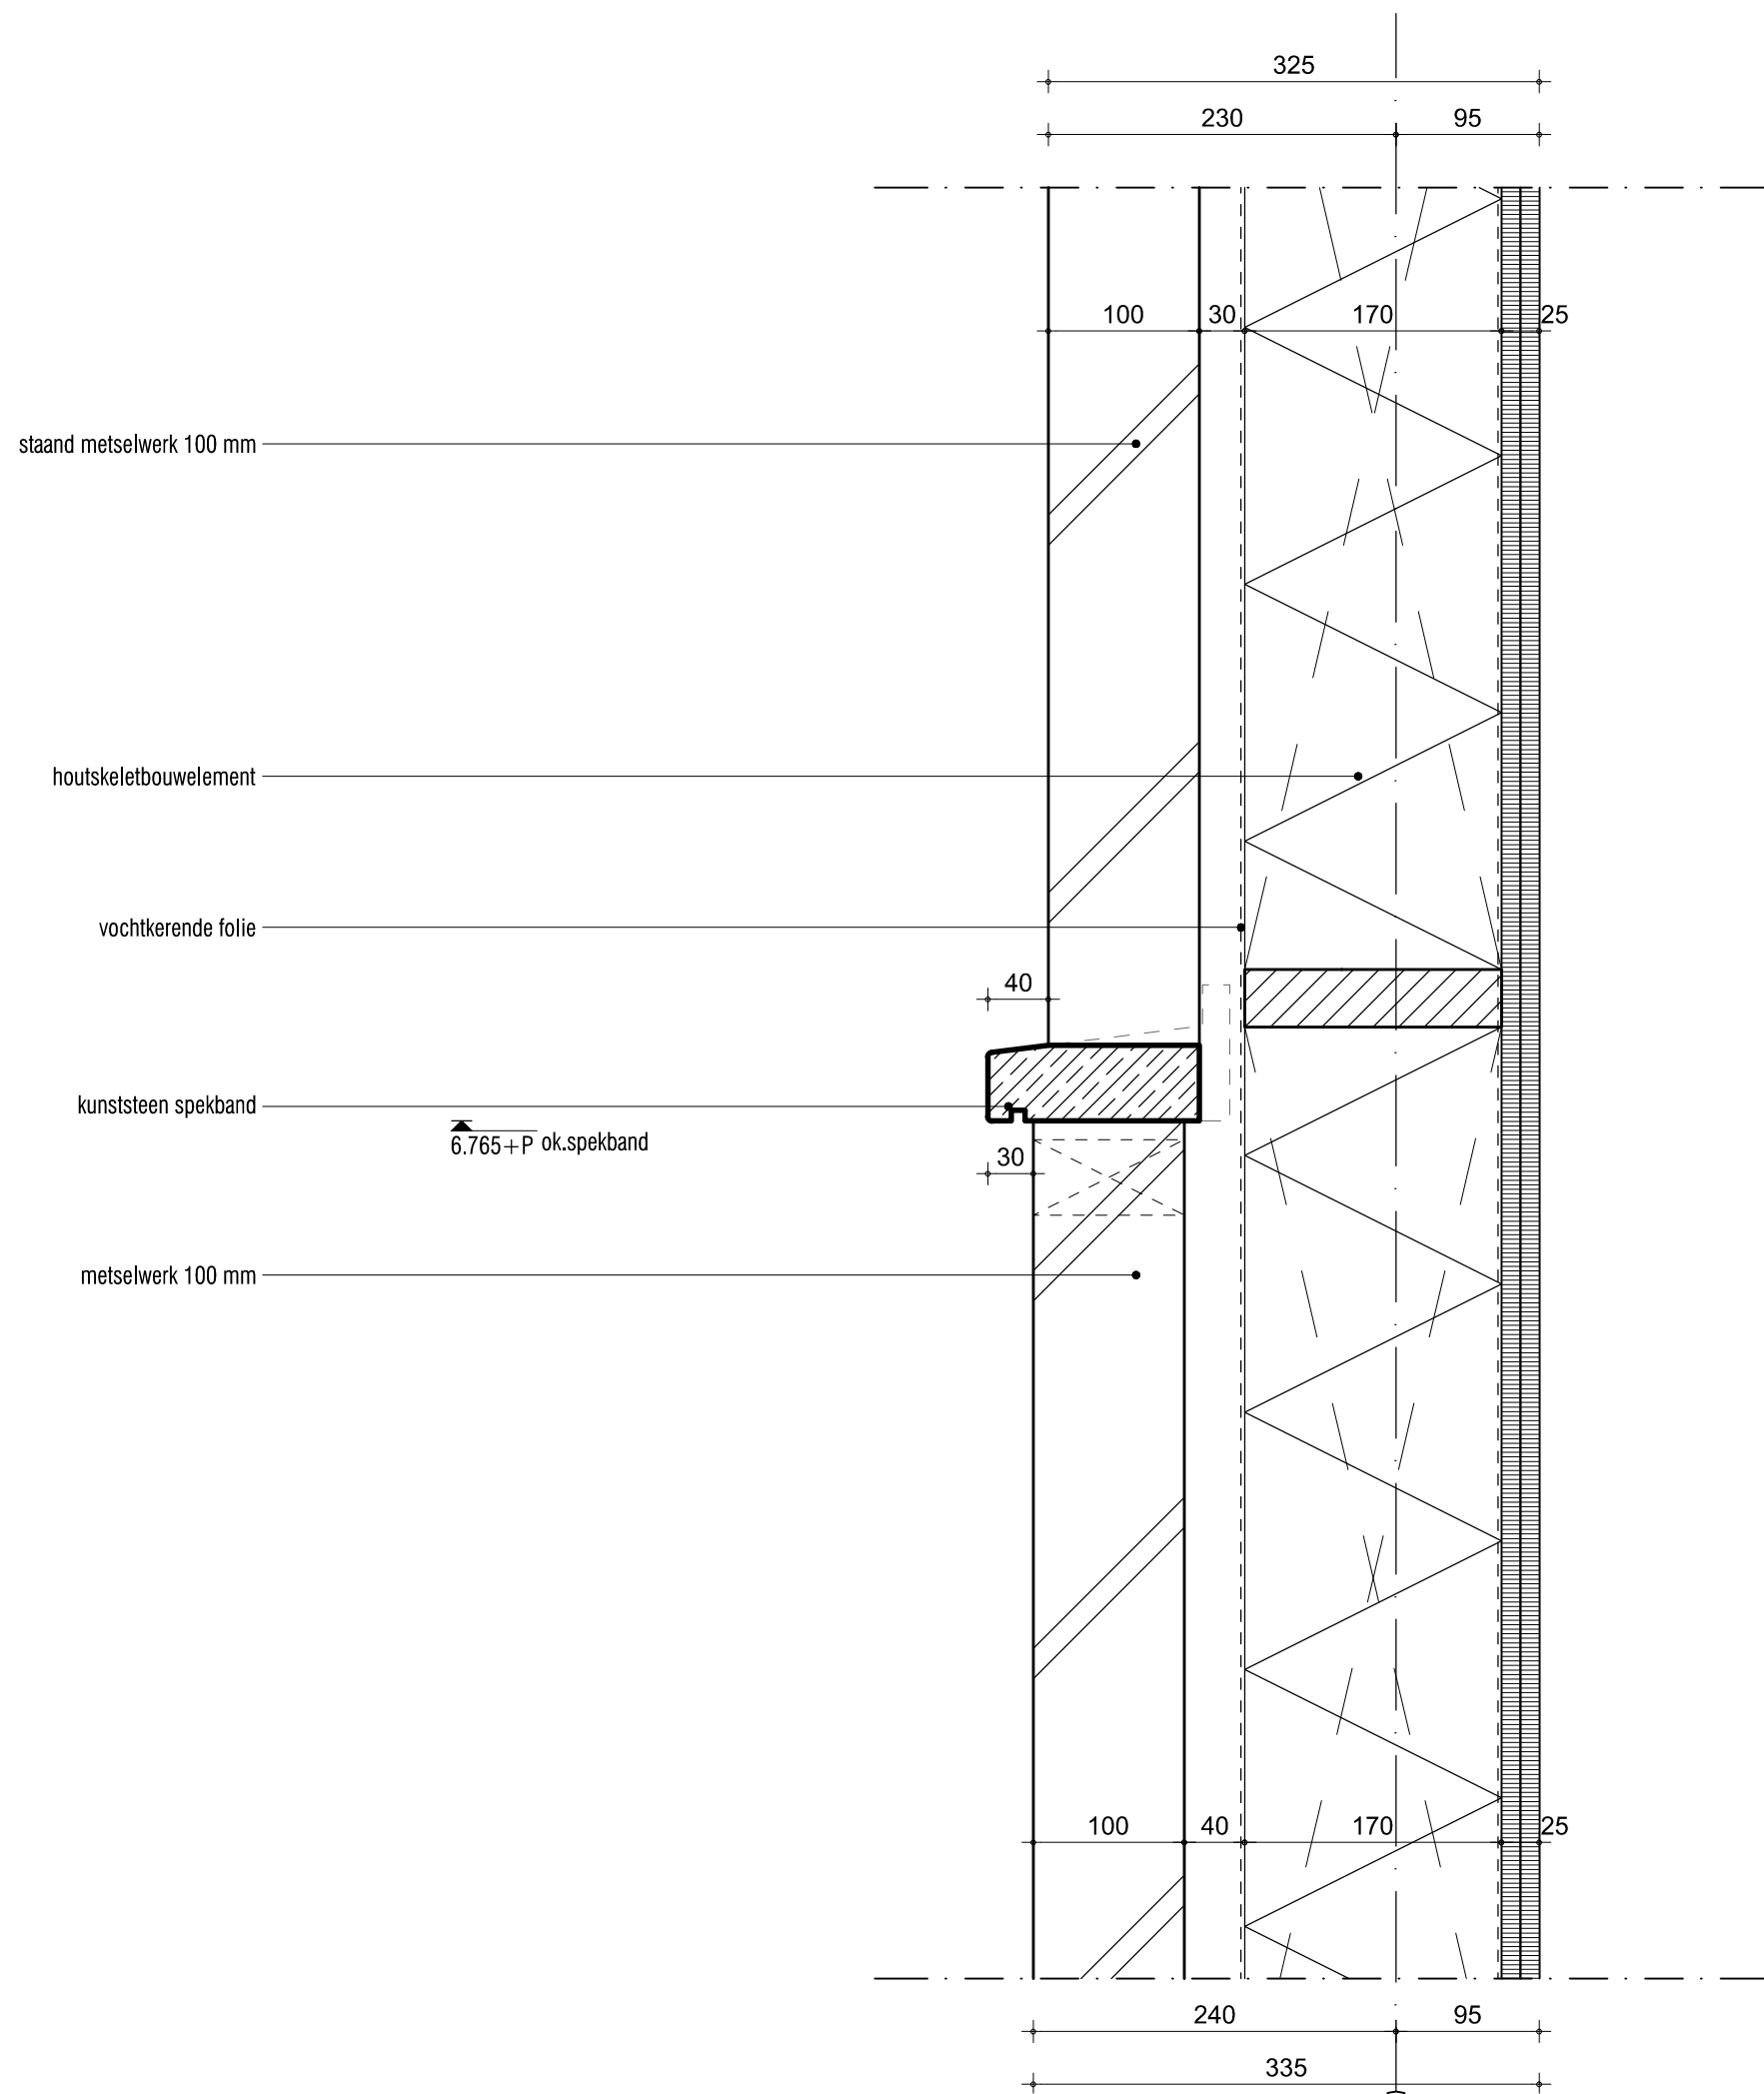

ARCHITECT:

vanOmmere-architecten

CONTACT:

JOERI VAN OMMEREN
 2e CONSTANTIJN HUYGENSTRAAT 79-2
 1054CS AMSTERDAM
 TEL: 06-44956269

joeri@vo-a.nl
 www.vo-a.nl

ALLE MATEN IN HET WERK CONTROLEREN


ALLE MATEN IN MILLIMETERS

PROJECT: LIEDEWEG 55
 HAARLEMMERLIEDE-
 SPAARNWOUDE

ONDERWERP: DETAIL V 06

SCHAAL: 1:5

DATUM	BLADNUMMER
29.10.2012	6.06

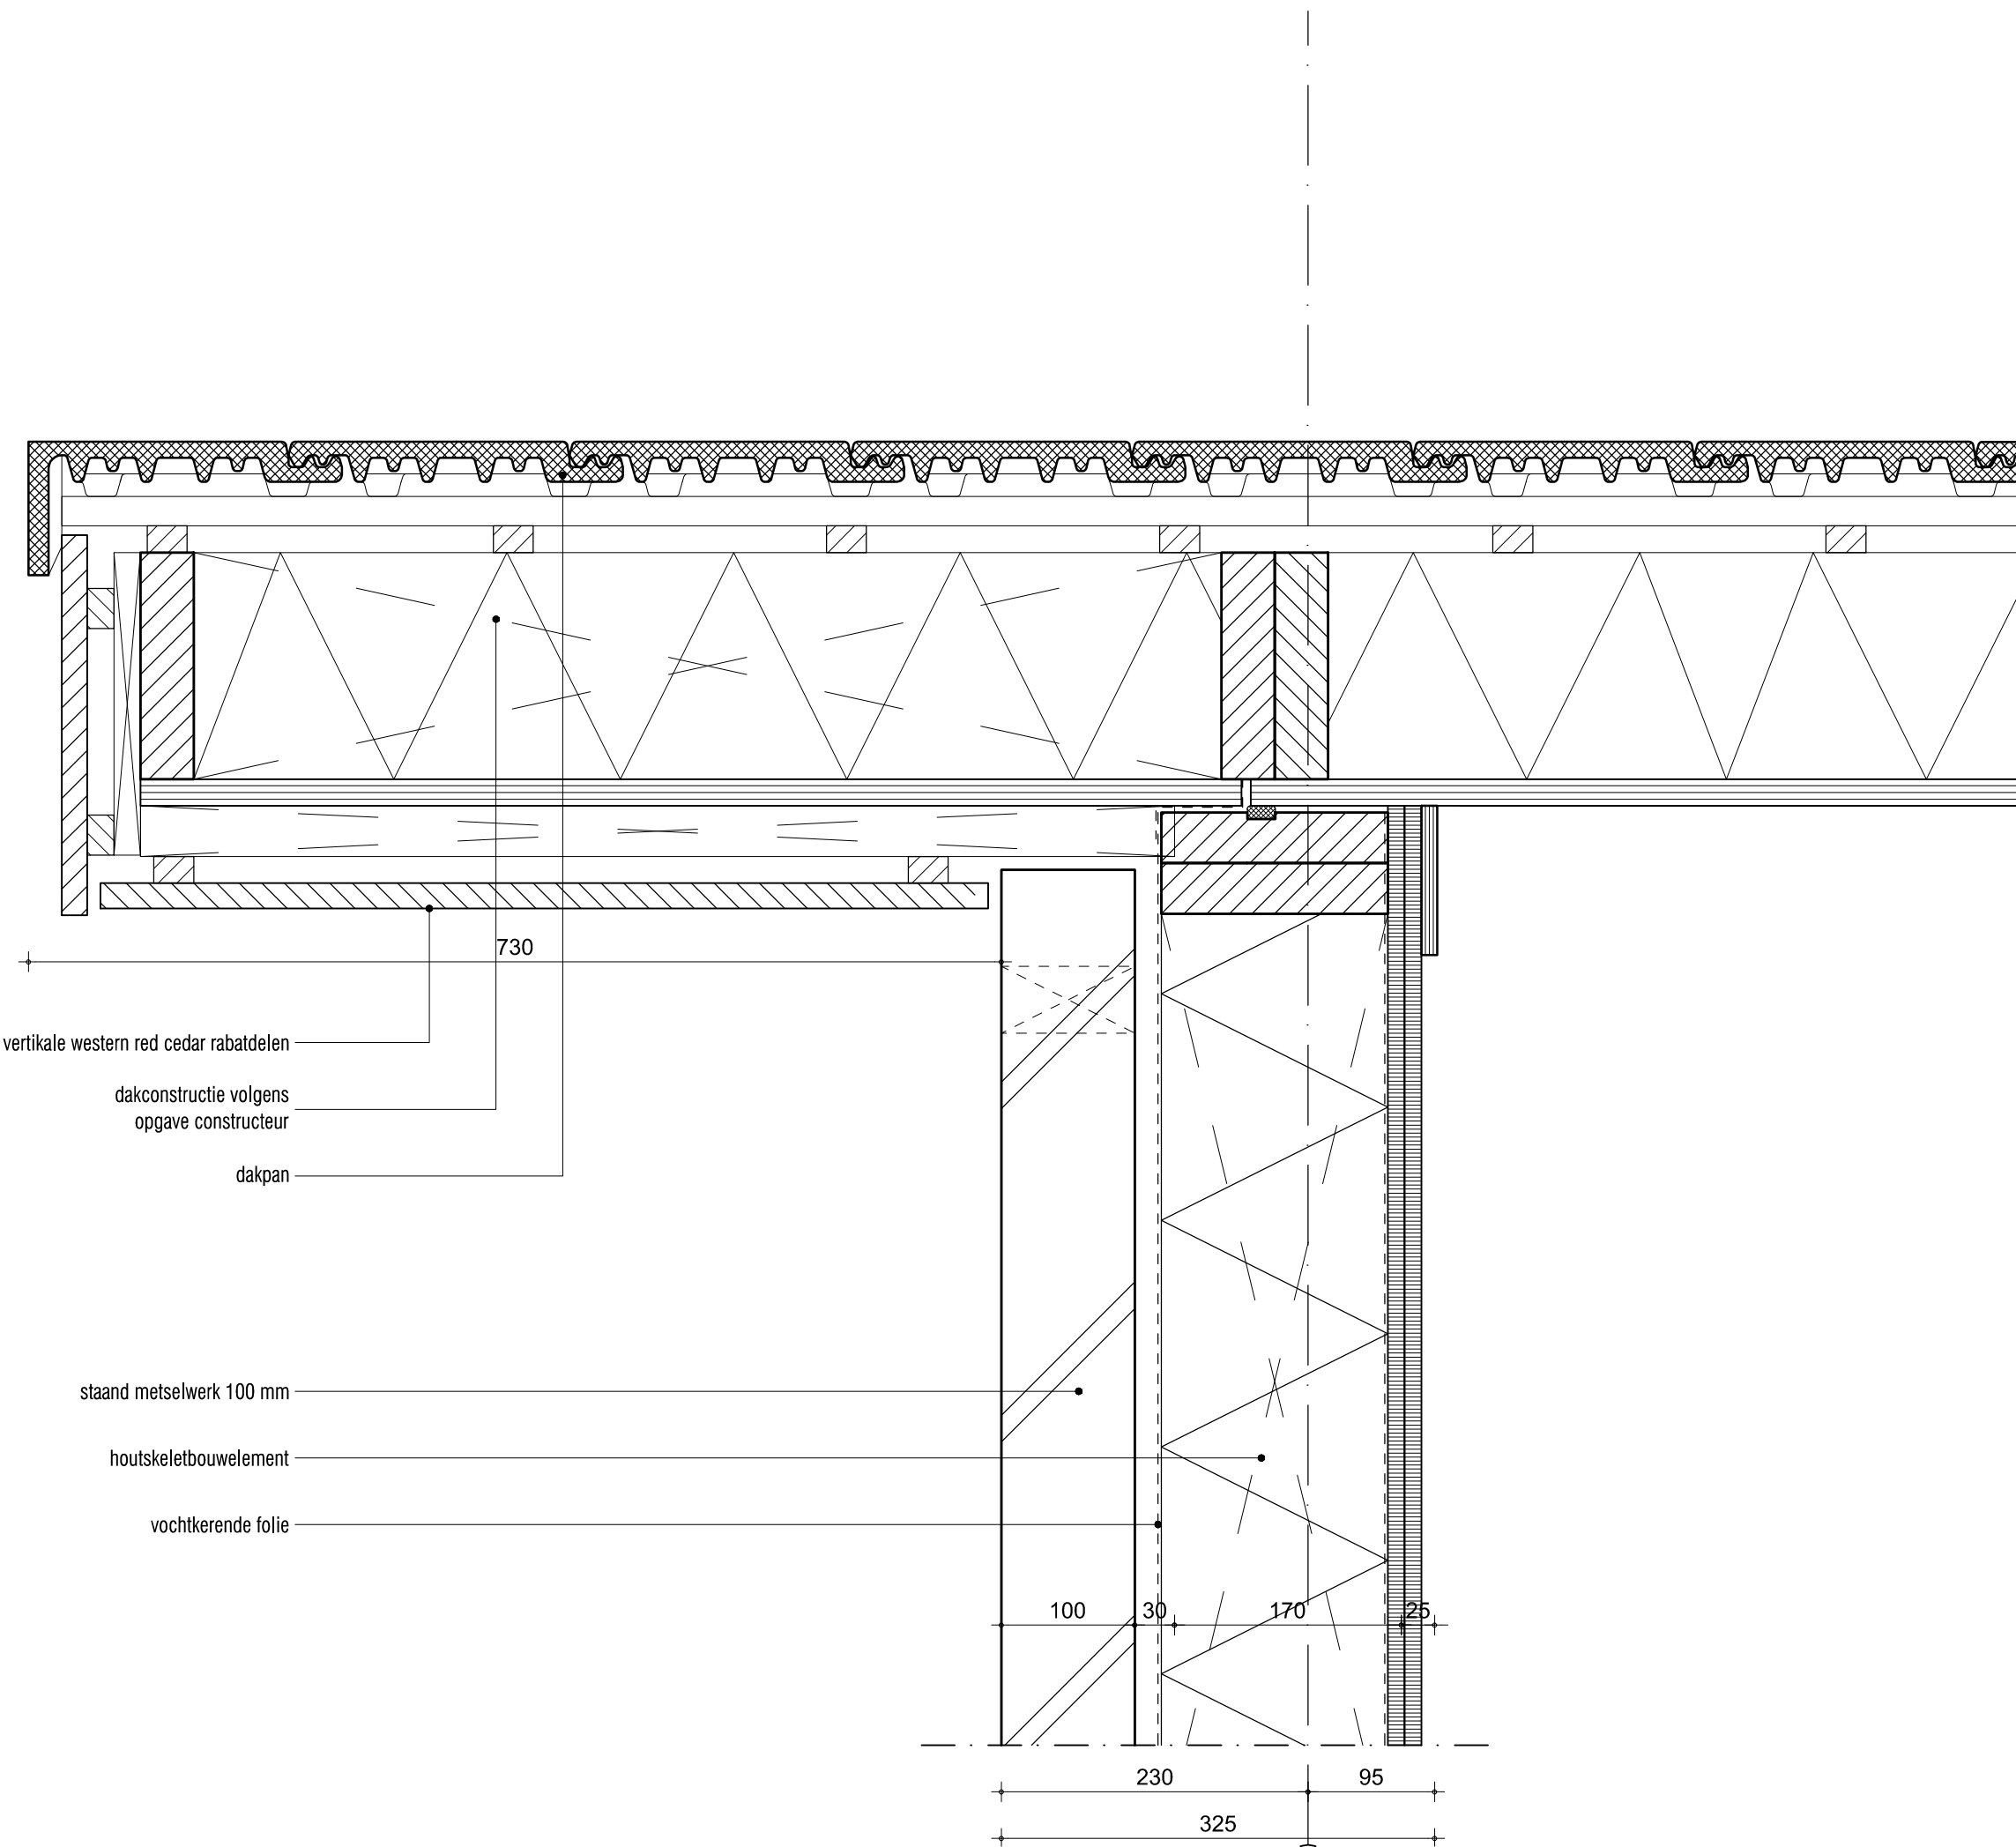

vertikale western red cedar rabatdelen
dakconstructie volgens opgave constructeur
dakpan

staand metselwerk 100 mm
houtskeletbouwelement
vochtkerende folie

730

100 30 170 25
230 95
325

ARCHITECT:

vanOmmereen-architecten

CONTACT:

JOERI VAN OMMEREN
2e CONSTANTIJN HUYGENSTRAAT 79-2
1054CS AMSTERDAM
TEL: 06-44956269

joeri@vo-a.nl
www.vo-a.nl

ALLE MATEN IN HET WERK CONTROLEREN


ALLE MATEN IN MILLIMETERS

PROJECT: LIEDEWEG 55
HAARLEMMERLIEDE-
SPAARNWOUDE

ONDERWERP: DETAIL V 07

SCHAAL: 1:5

DATUM	BLADNUMMER
29.10.2012	6.07

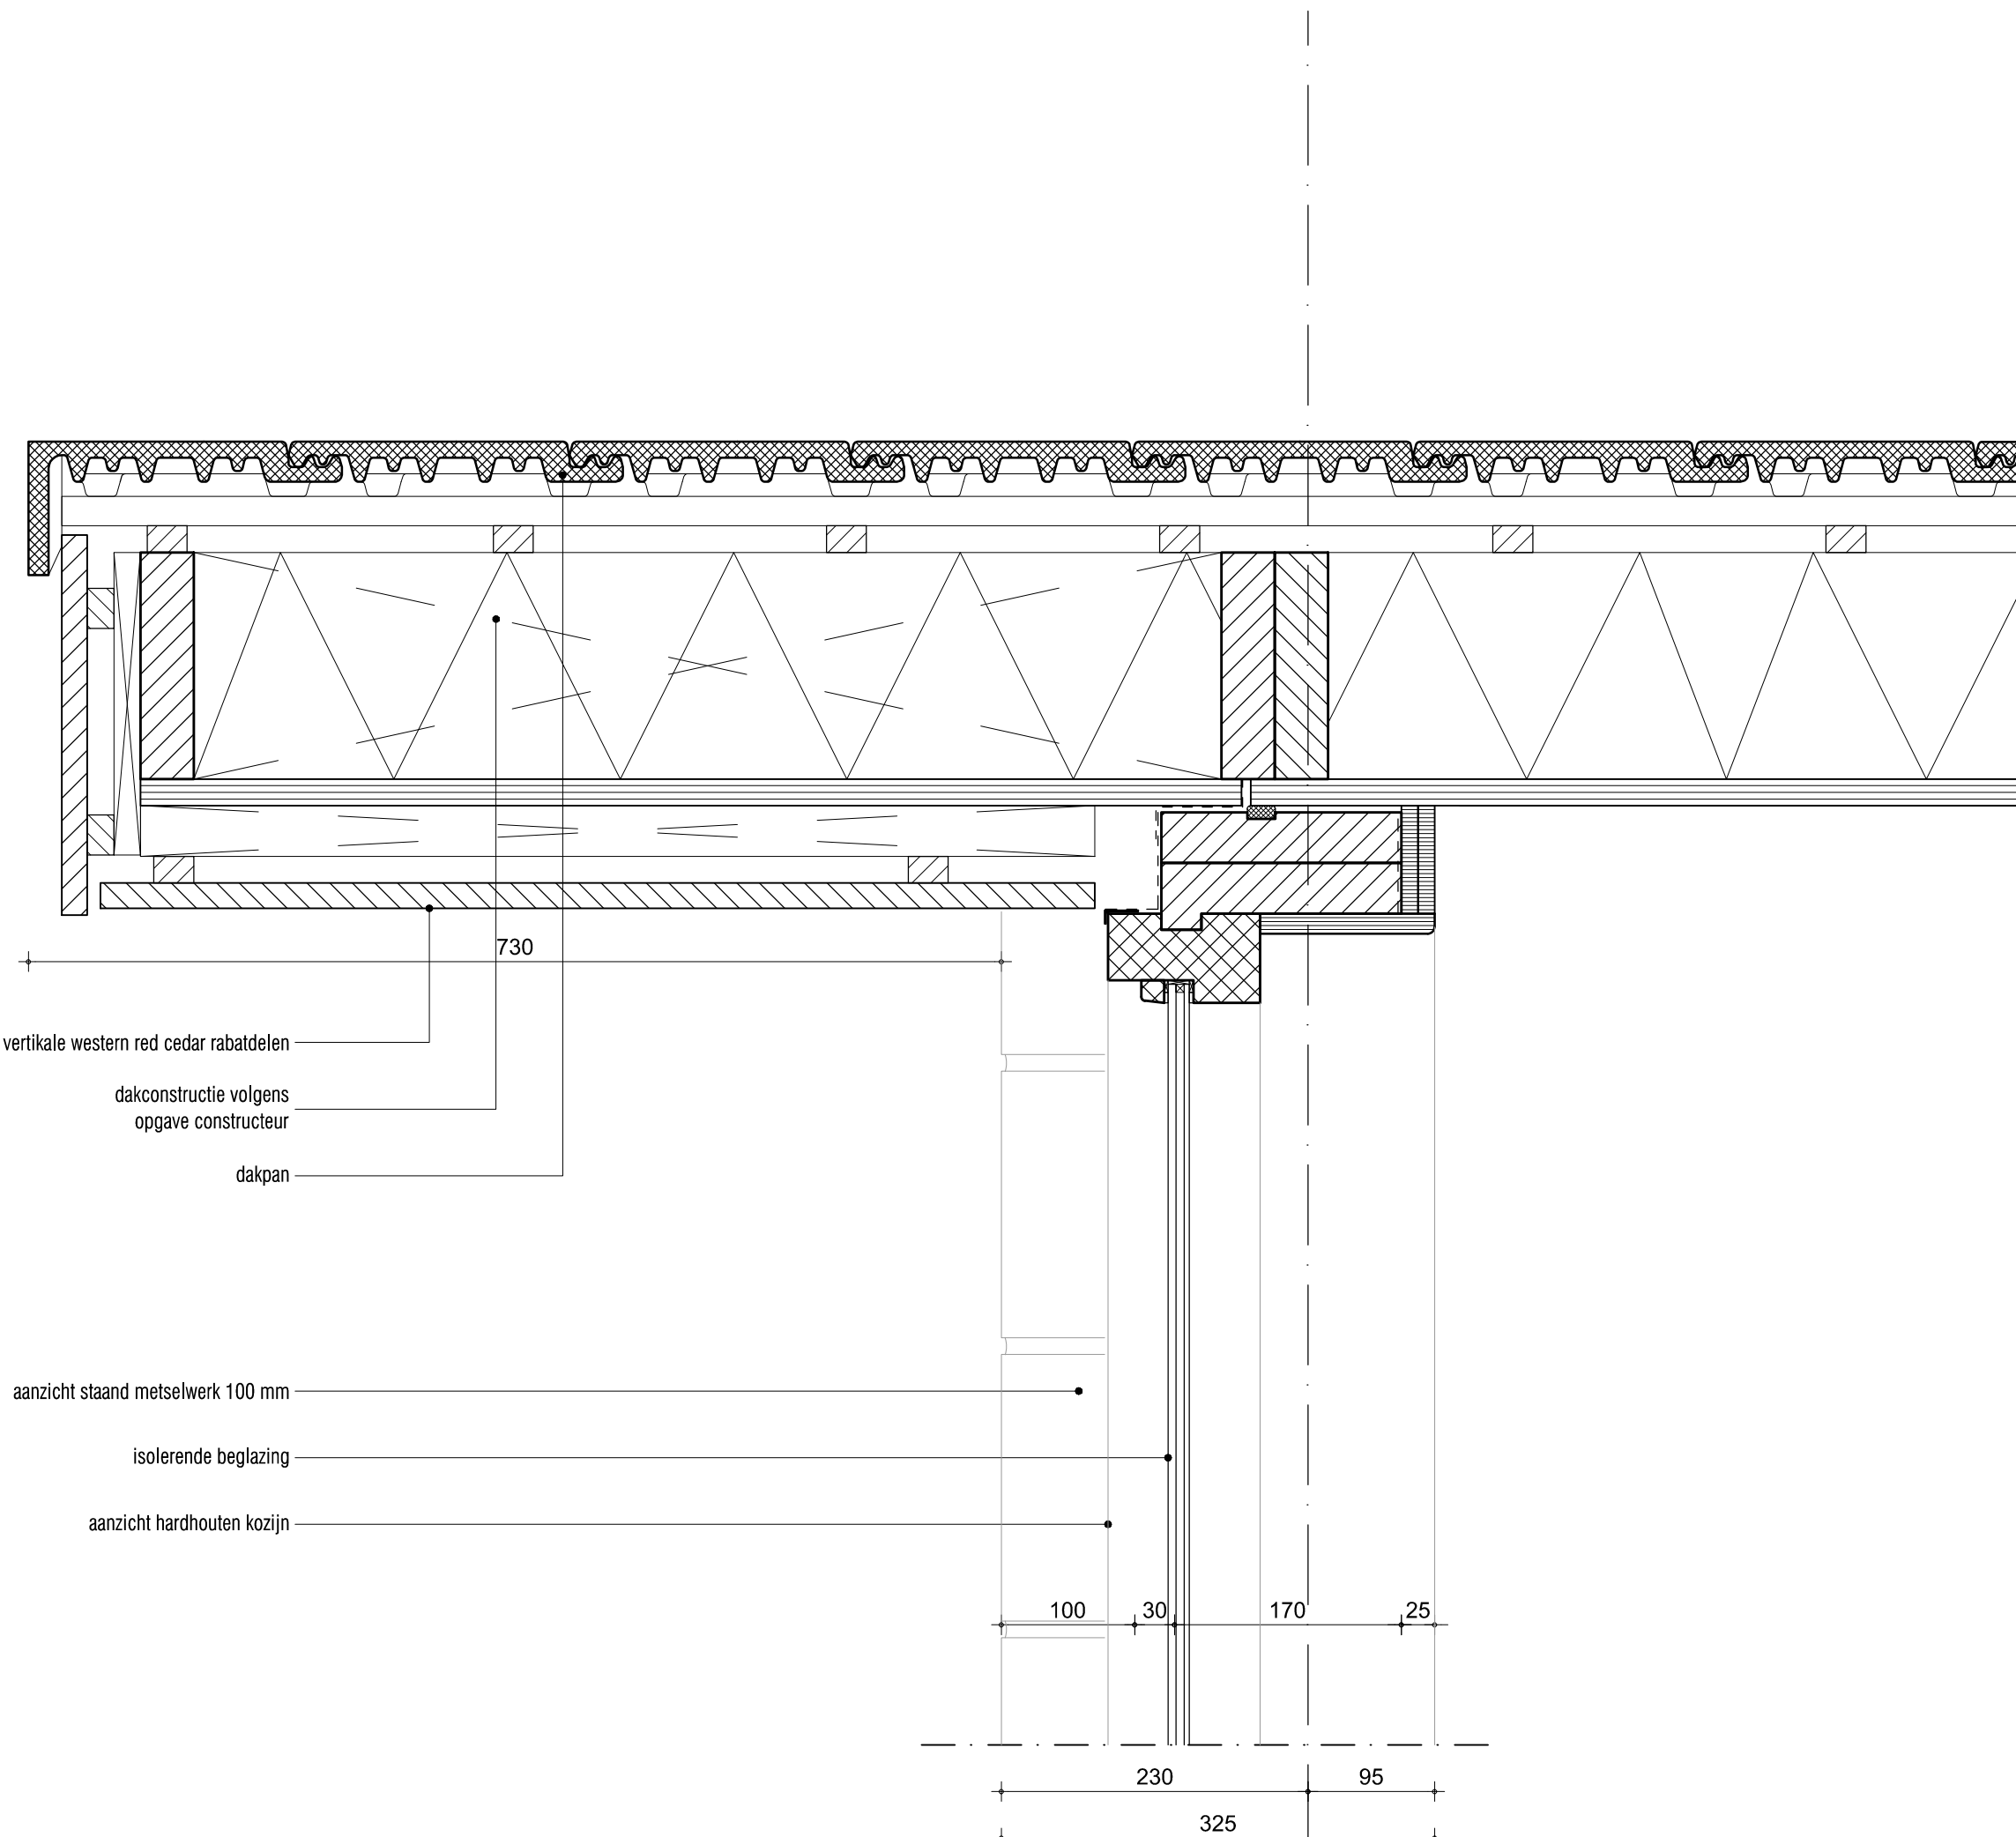

vertikale western red cedar rabatdelen
dakconstructie volgens opgave constructeur
dakpan

aanzicht staand metselwerk 100 mm
isolerende beglazing
aanzicht hardhouten kozijn

730

100 30 170 25

230 95

325

ARCHITECT:

vanOmmereen-architecten

CONTACT:

JOERI VAN OMMEREN
2e CONSTANTIJN HUYGENSTRAAT 79-2
1054CS AMSTERDAM
TEL: 06-44956269

joeri@vo-a.nl
www.vo-a.nl

ALLE MATEN IN HET WERK CONTROLEREN

ALLE MATEN IN MILLIMETERS


PROJECT: LIEDEWEG 55
HAARLEMMERLIEDE-
SPAARNWOUDE

ONDERWERP: DETAIL V 08

SCHAAL: 1:5

DATUM
29.10.2012

BLADNUMMER
6.08

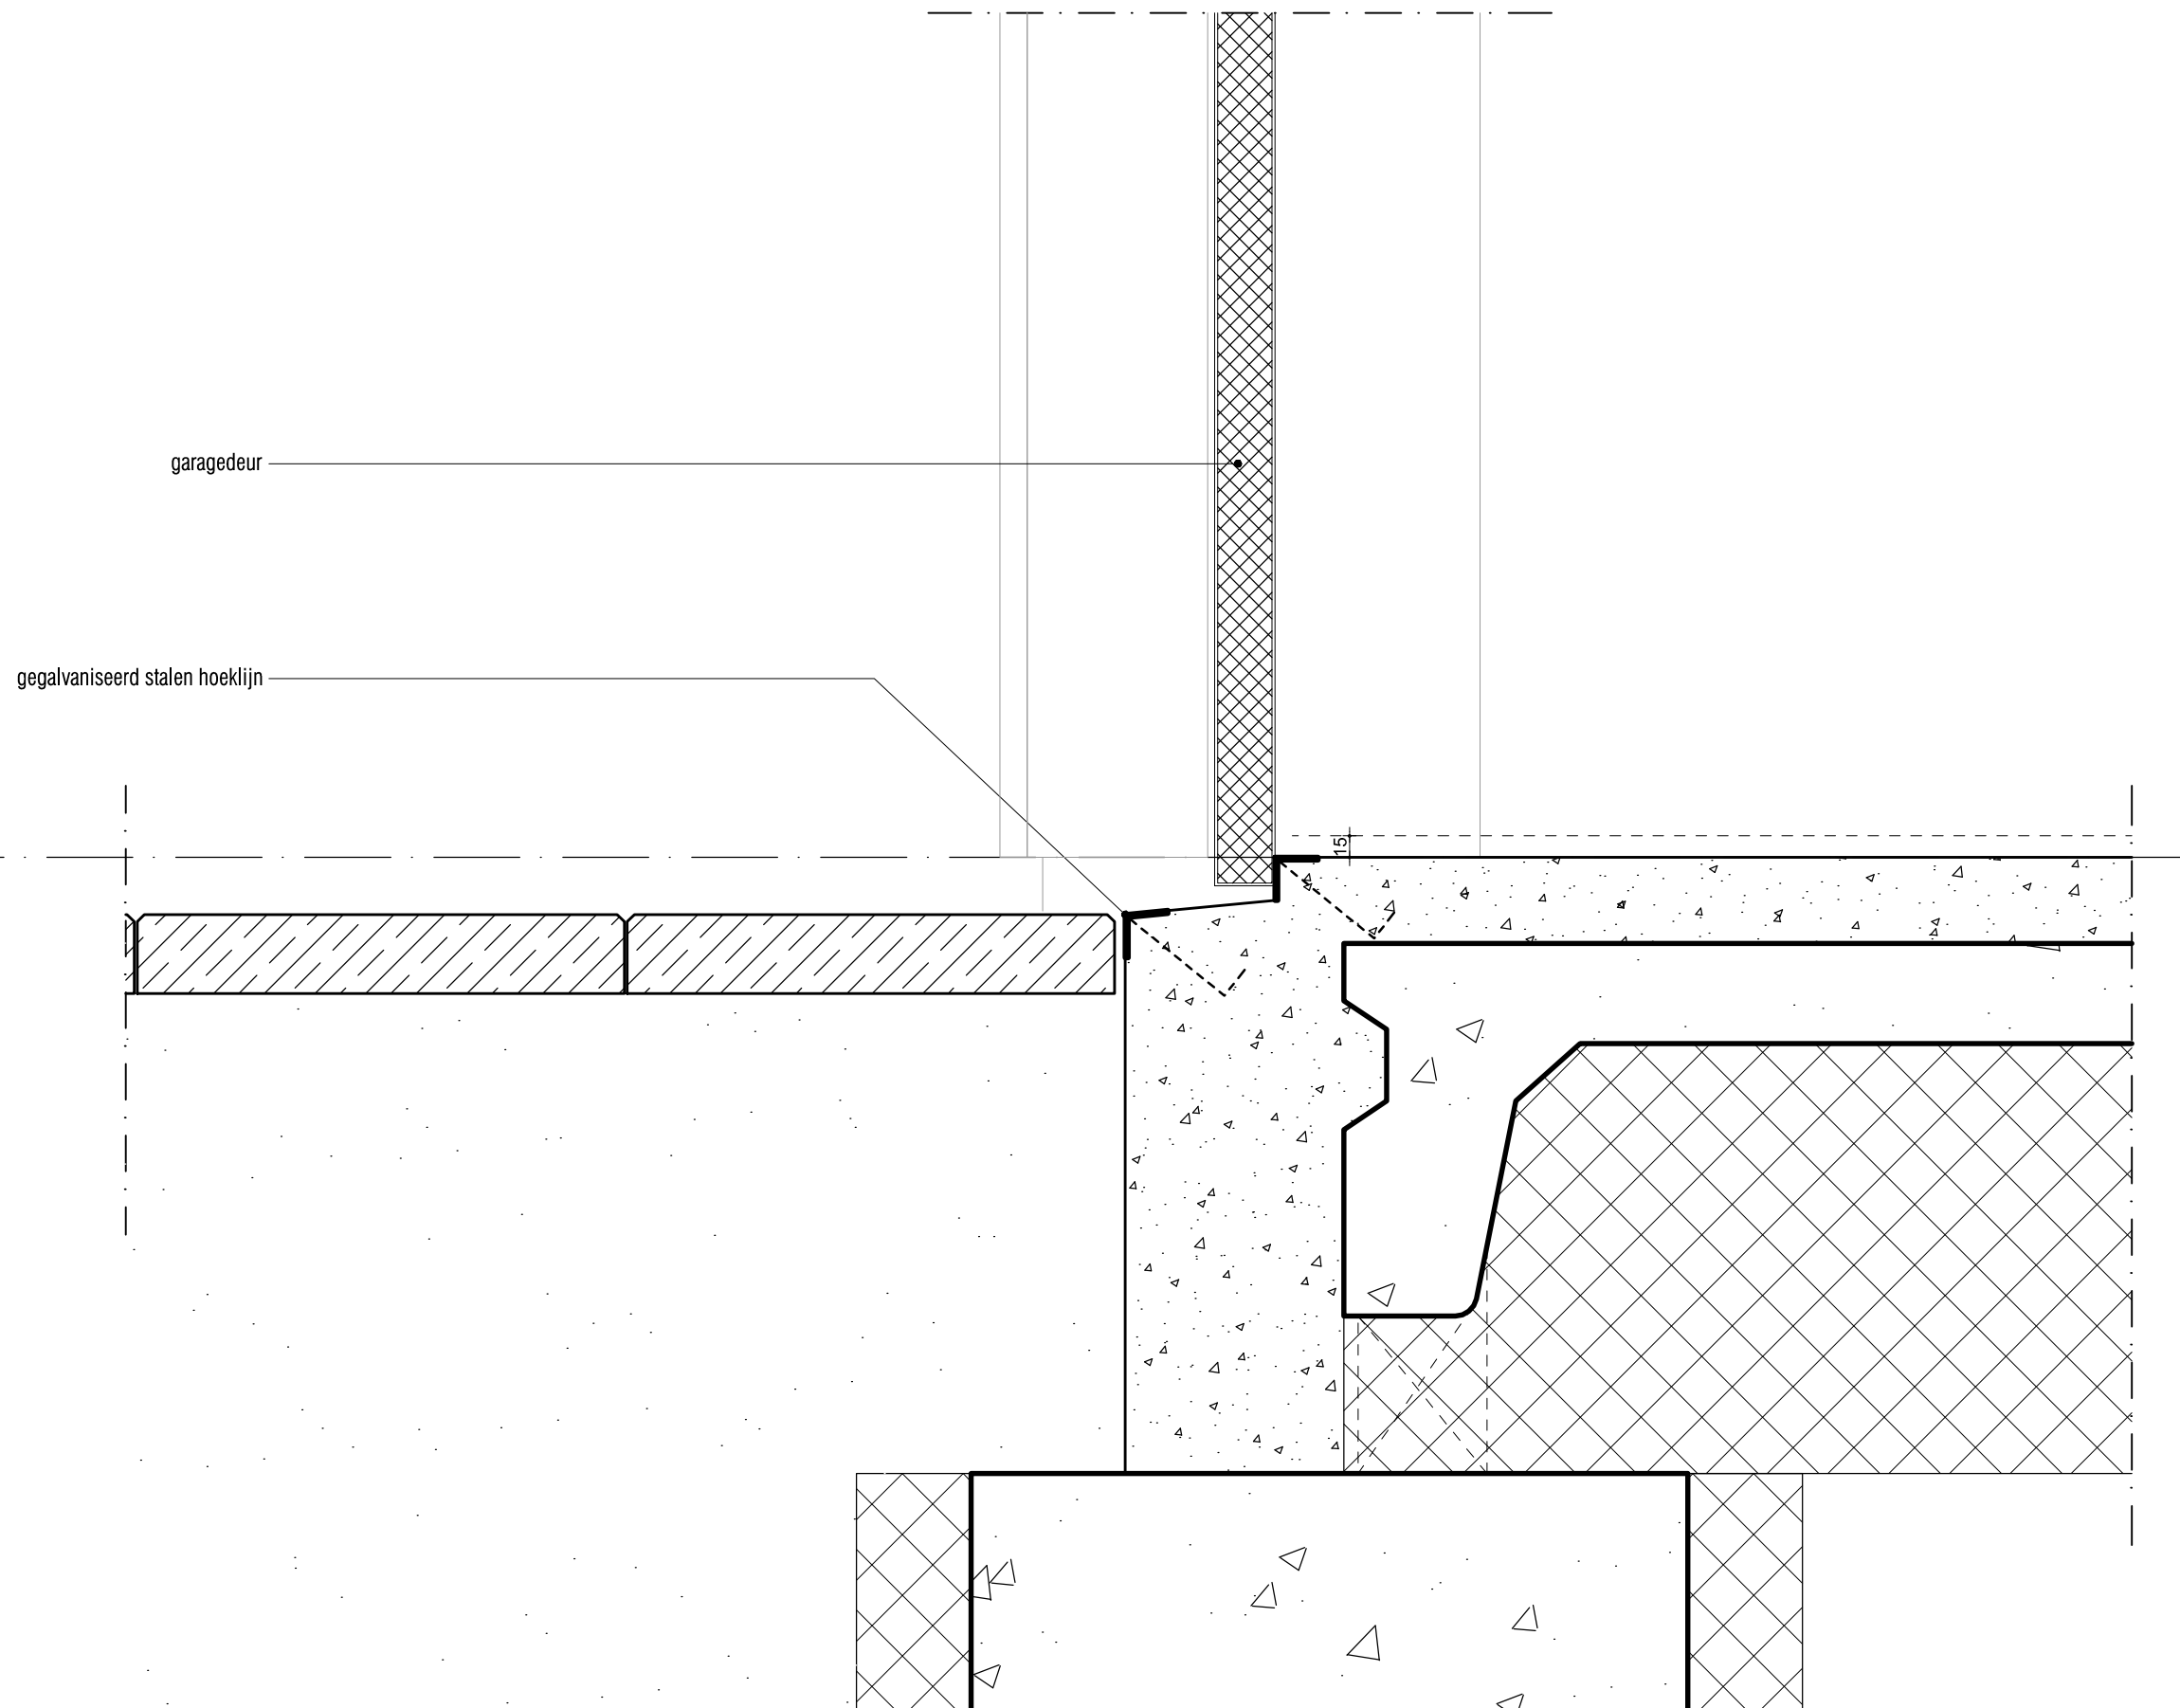

ARCHITECT:

vanOmmeren-architecten

CONTACT:

JOERI VAN OMMEREN
 2e CONSTANTIJN HUYGENSTRAAT 79-2
 1054CS AMSTERDAM
 TEL: 06-44956269

joeri@vo-a.nl
 www.vo-a.nl

ALLE MATEN IN HET WERK CONTROLEREN


ALLE MATEN IN MILLIMETERS

PROJECT: LIEDEWEG 55
 HAARLEMMERLIEDE-
 SPAARNWOUDE

ONDERWERP: DETAIL V 09

SCHAAL: 1:5

DATUM	BLADNUMMER
29.10.2012	6.09

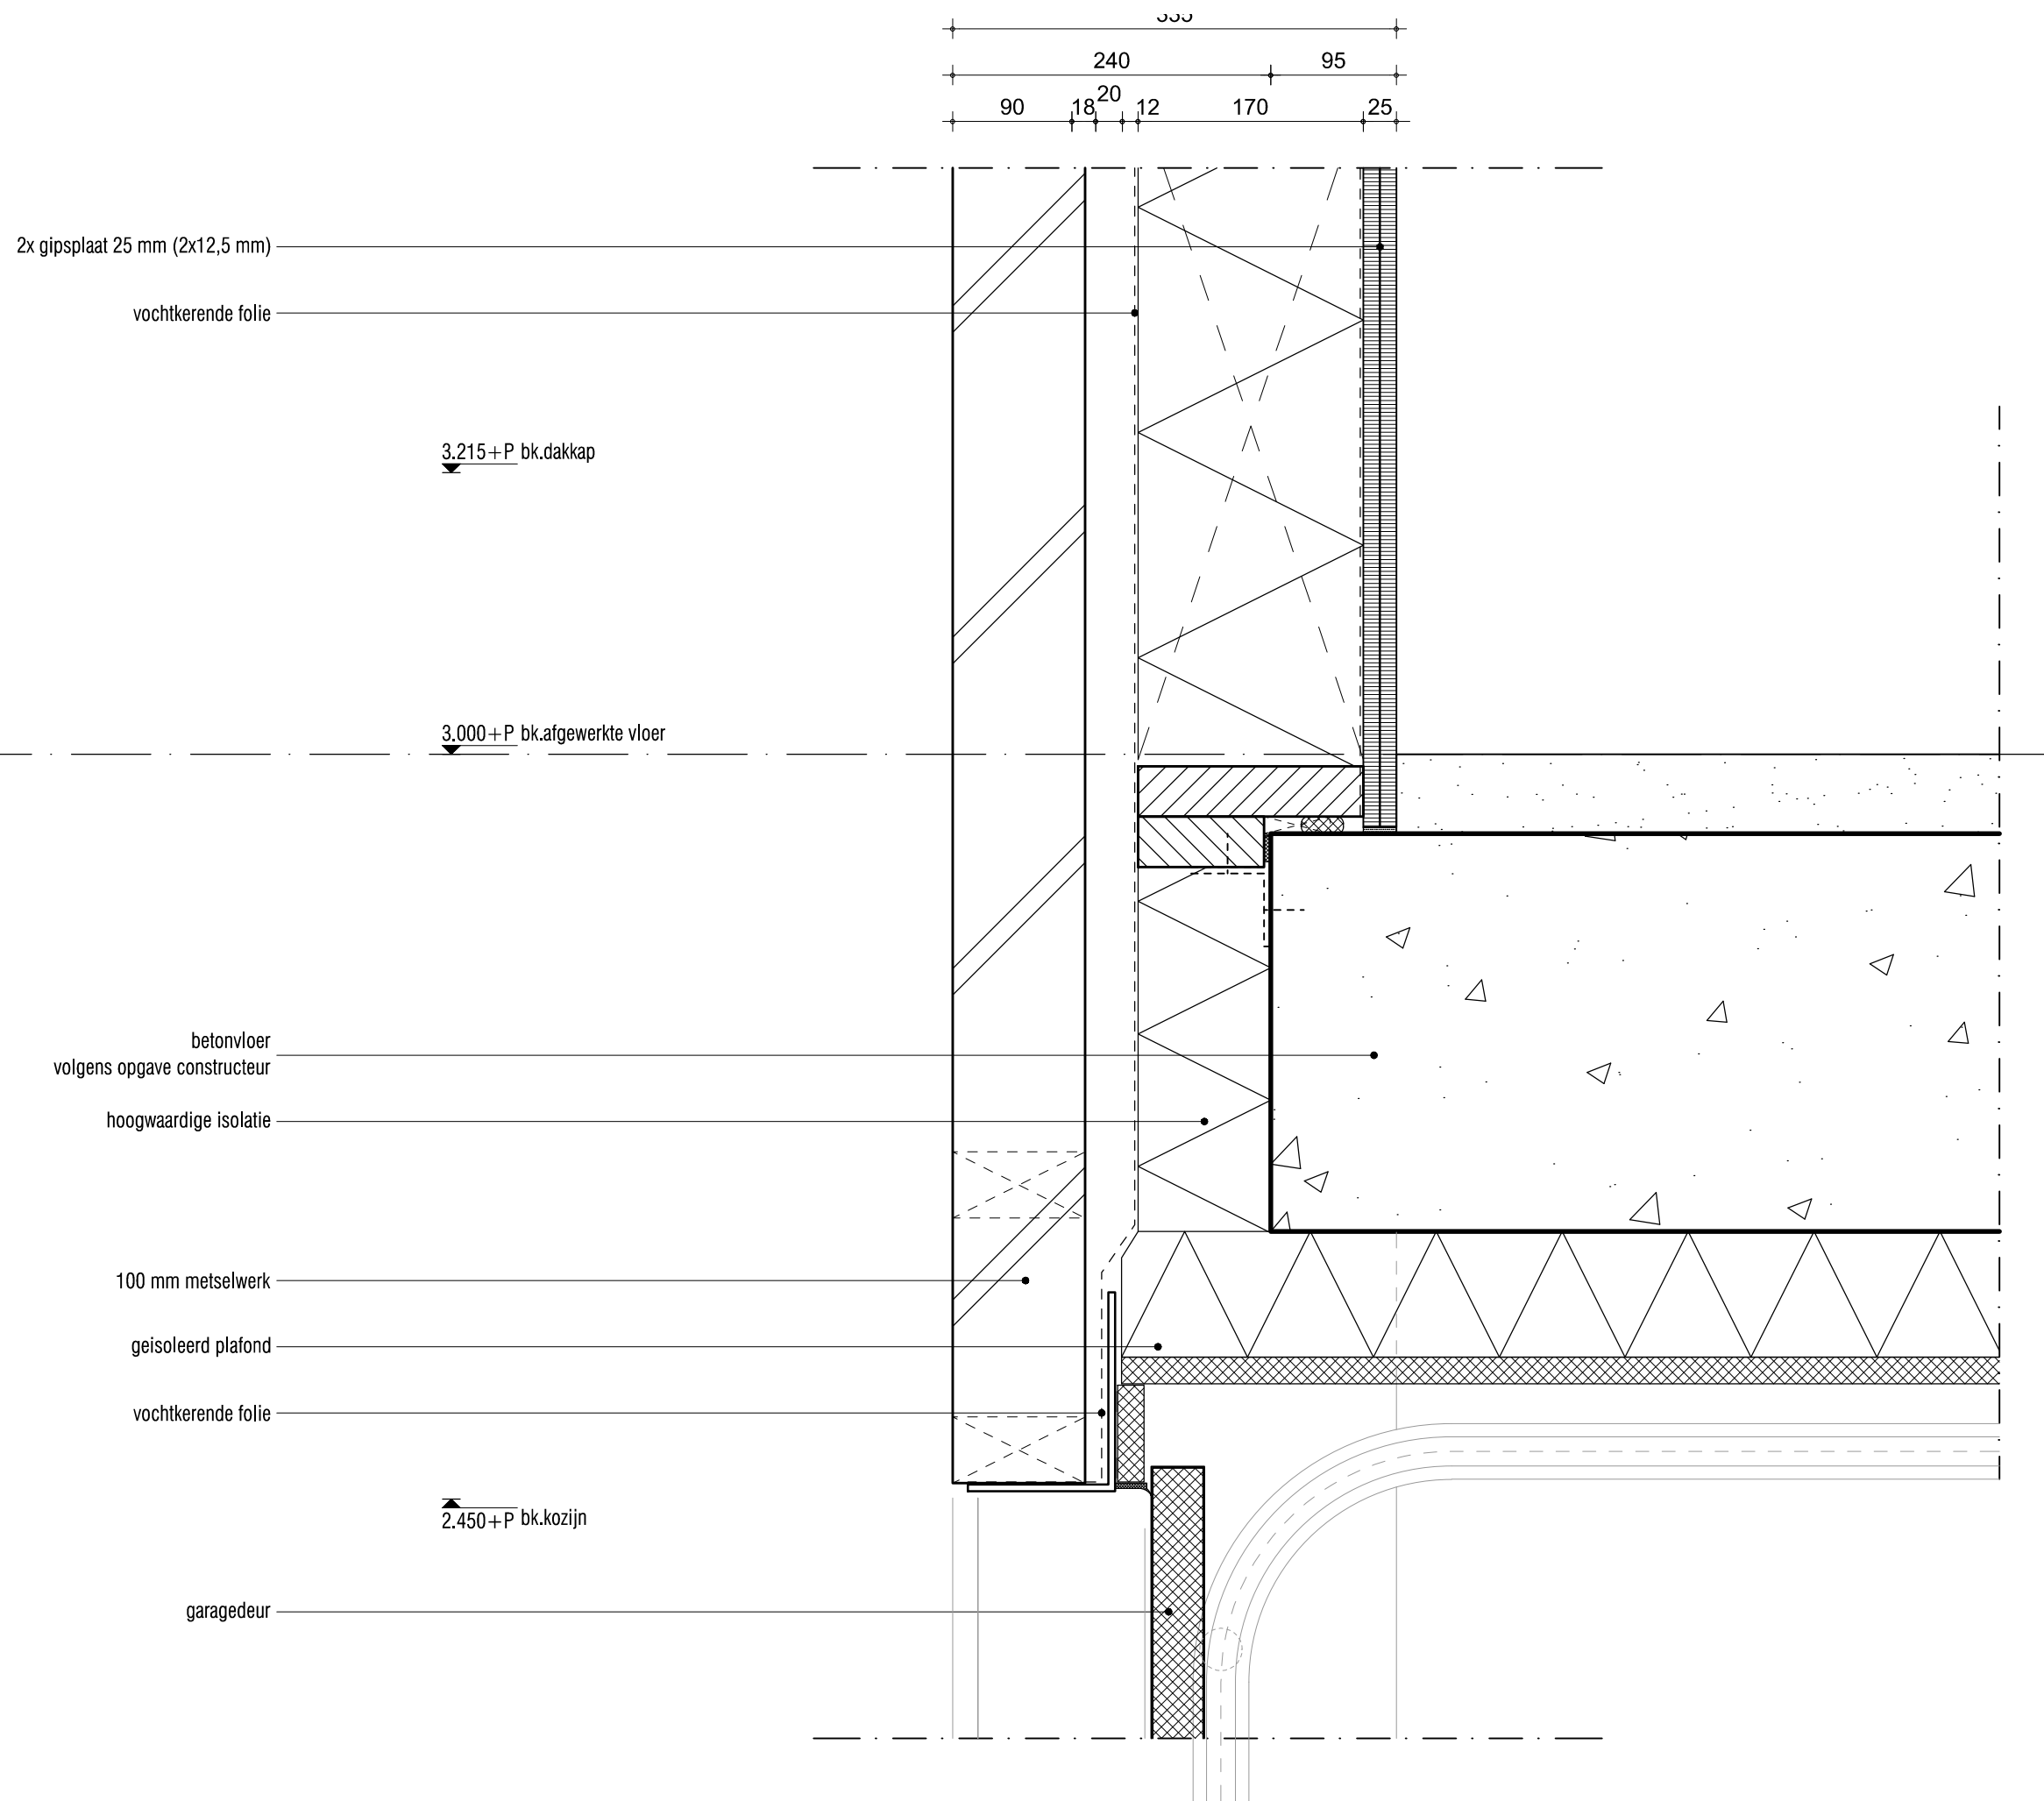

ARCHITECT:

vanOmmeren-architecten

CONTACT:

JOERI VAN OMMEREN
 2e CONSTANTIJN HUYGENSTRAAT 79-2
 1054CS AMSTERDAM
 TEL: 06-44956269

joeri@vo-a.nl
 www.vo-a.nl

ALLE MATEN IN HET WERK CONTROLEREN


ALLE MATEN IN MILLIMETERS

PROJECT: LIEDEWEG 55
 HAARLEMMERLIEDE-
 SPAARNWOUDE

ONDERWERP: DETAIL V 10

SCHAAL: 1:5

DATUM	BLADNUMMER
29.10.2012	6.10

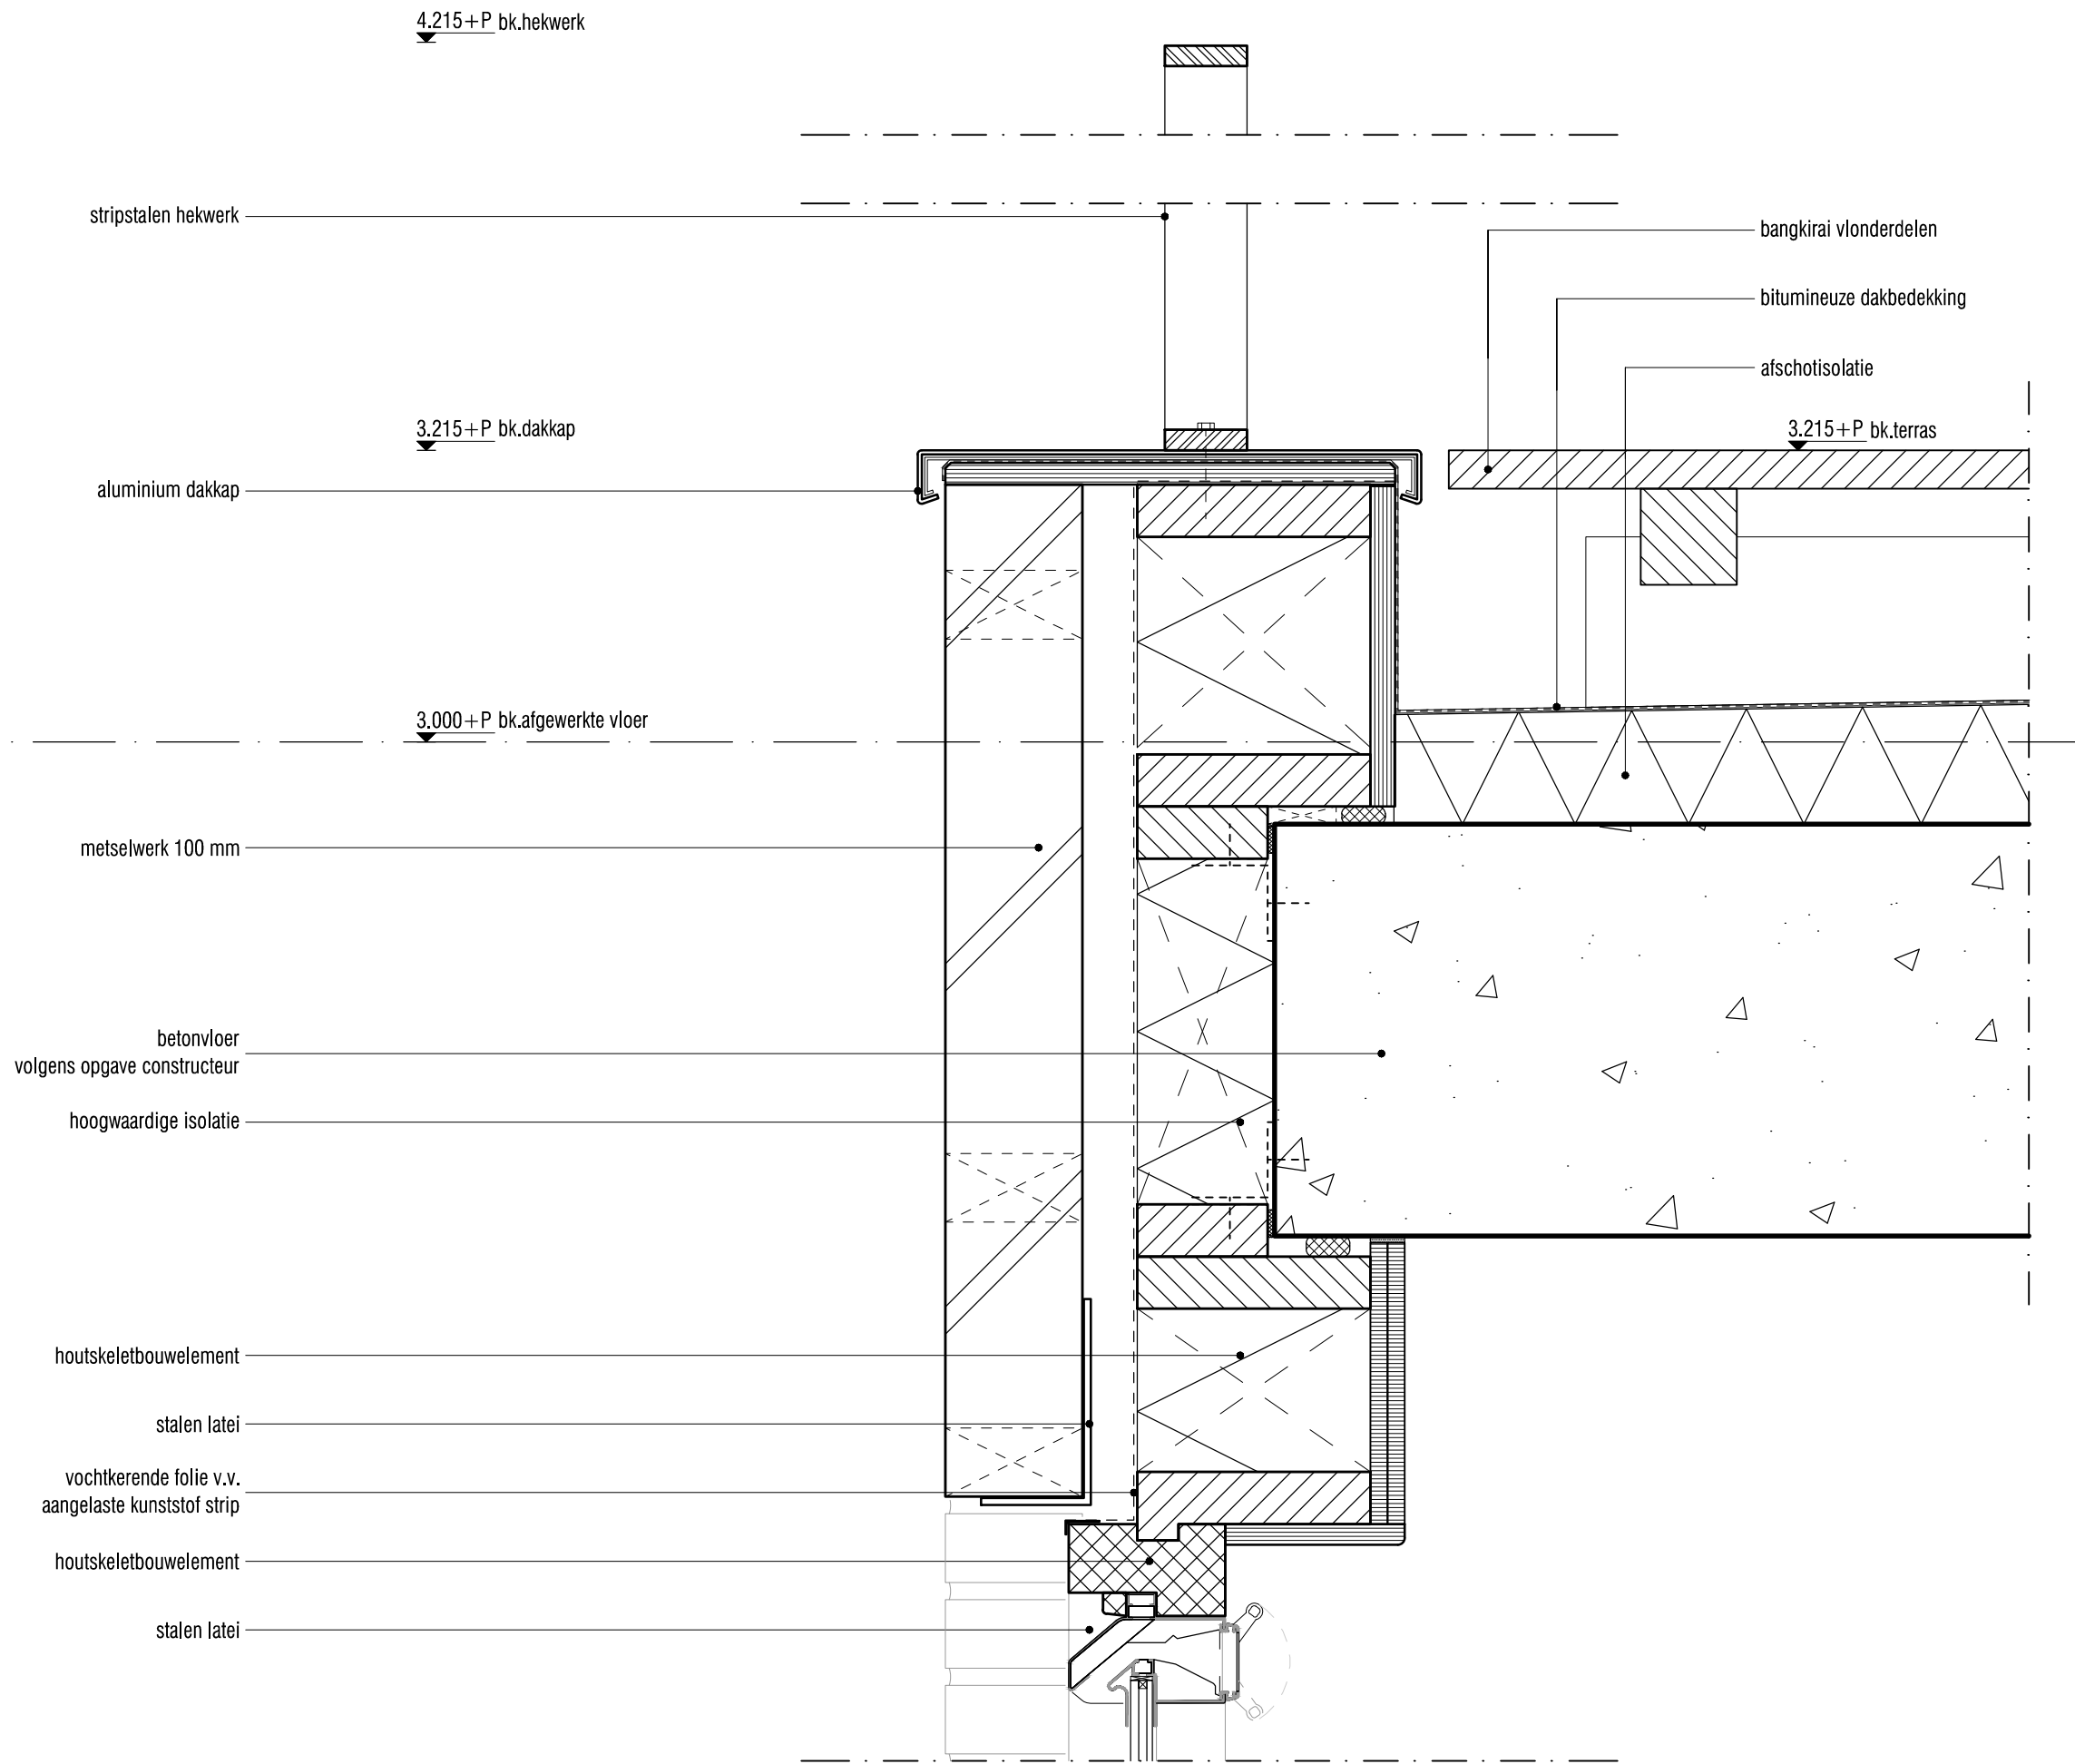

ARCHITECT:

vanOmmere-architecten

CONTACT:

JOERI VAN OMMEREN
 2e CONSTANTIJN HUYGENSTRAAT 79-2
 1054CS AMSTERDAM
 TEL: 06-44956269

joeri@vo-a.nl
 www.vo-a.nl

ALLE MATEN IN HET WERK CONTROLEREN

ALLE MATEN IN MILLIMETERS


PROJECT: LIEDEWEG 55
 HAARLEMMERLIEDE-
 SPAARNWOUDE

ONDERWERP: DETAIL V 11

SCHAAL: 1:5

DATUM
 29.10.2012

BLADNUMMER
 6.11

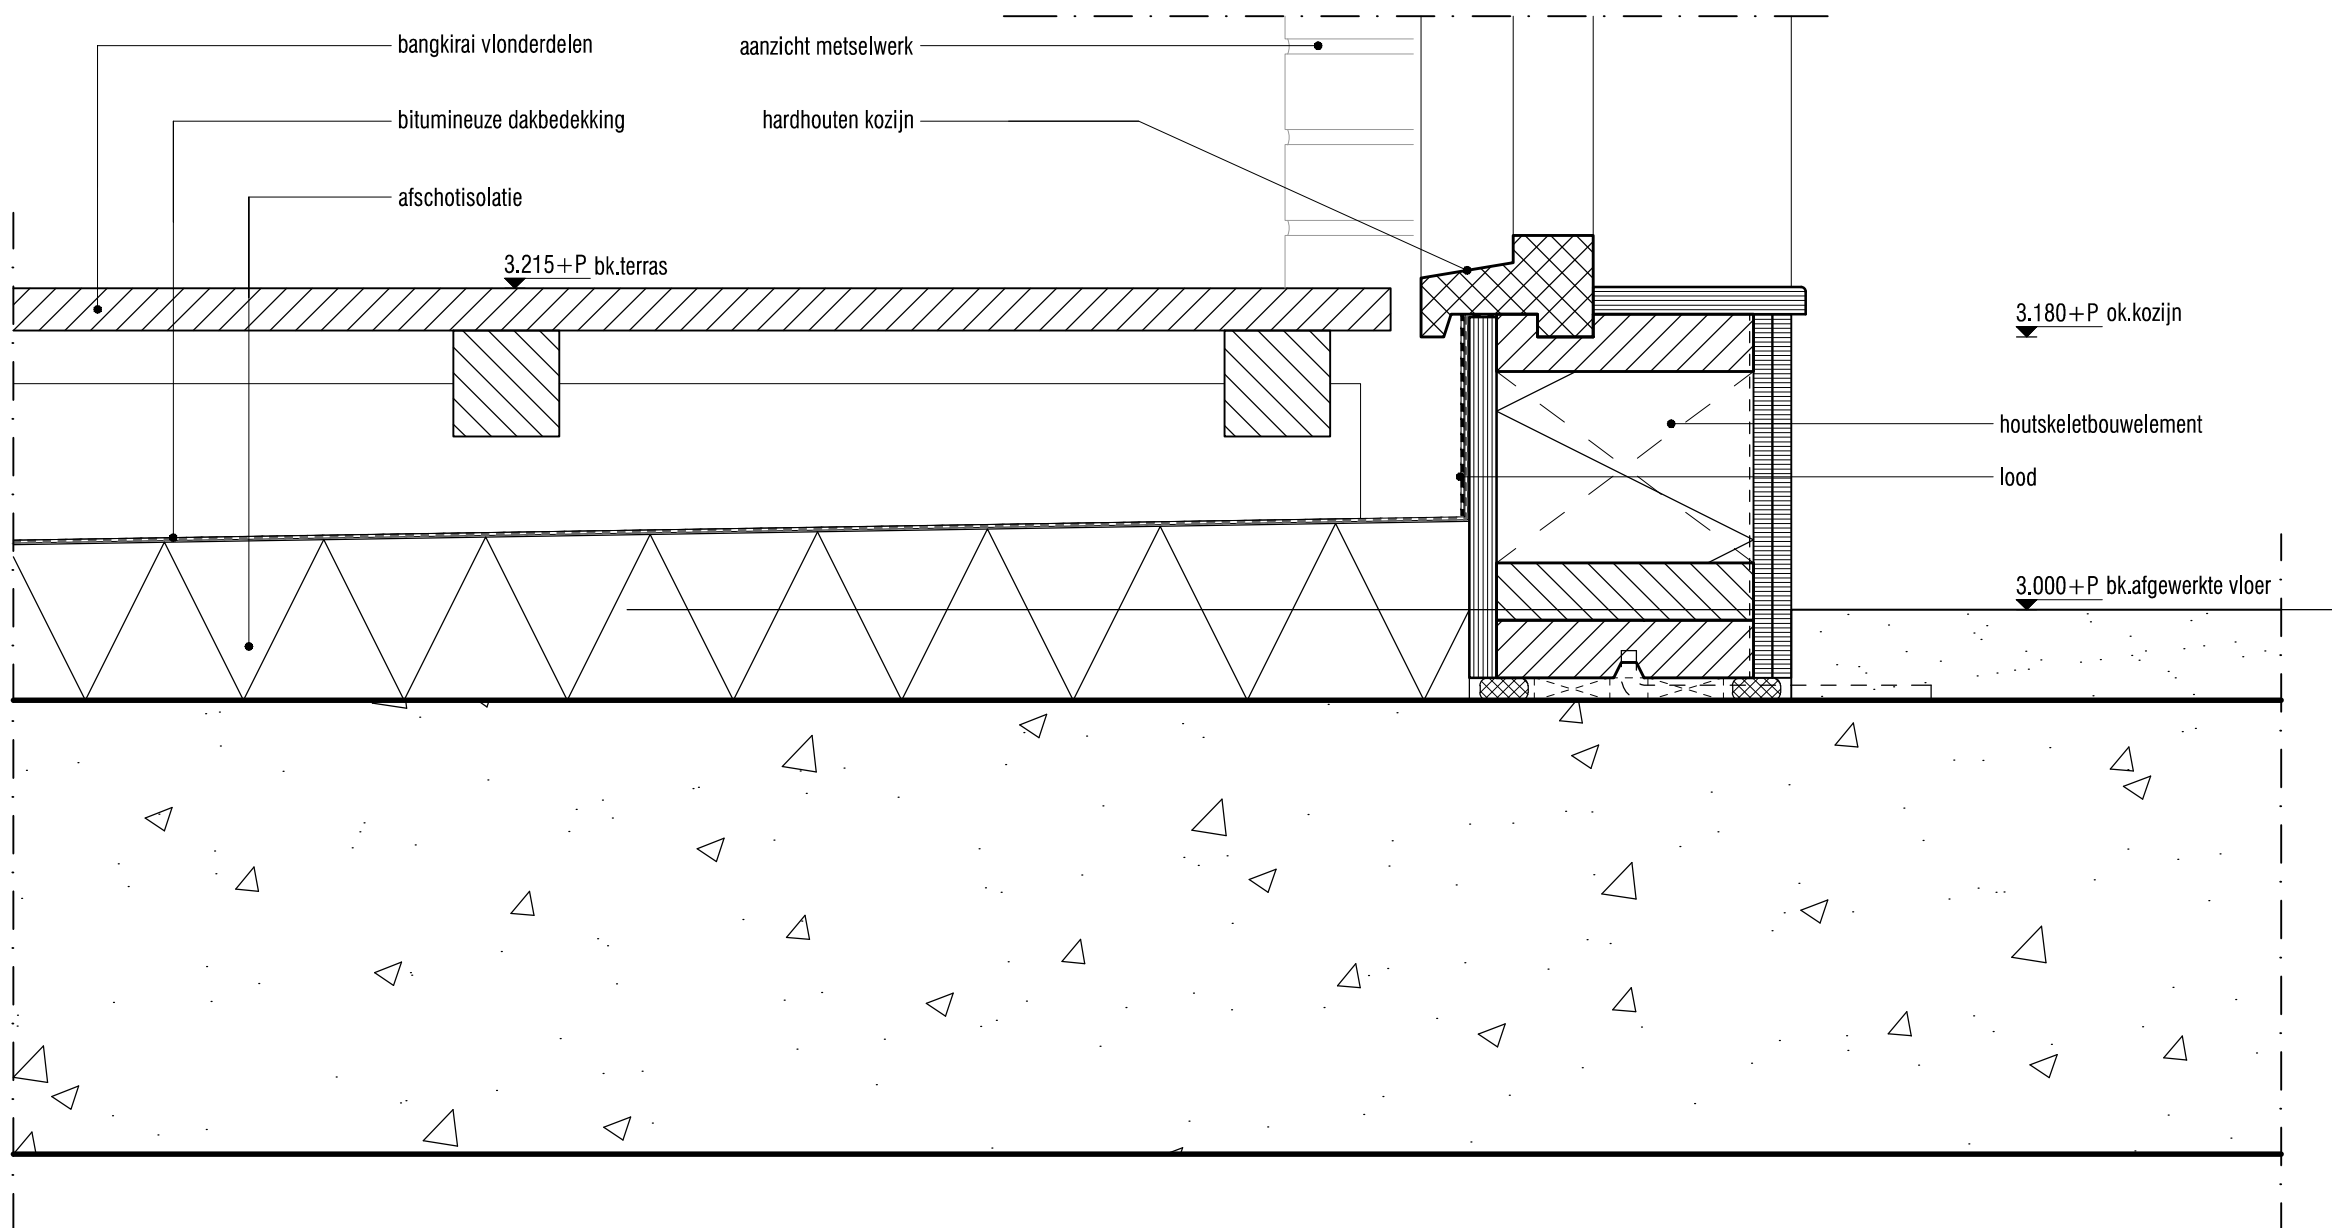

ARCHITECT:

vanOmmere-architecten

CONTACT:

JOERI VAN OMMEREN
 2e CONSTANTIJN HUYGENSTRAAT 79-2
 1054CS AMSTERDAM
 TEL: 06-44956269

joeri@vo-a.nl
 www.vo-a.nl

ALLE MATEN IN HET WERK CONTROLEREN

ALLE MATEN IN MILLIMETERS

PROJECT: LIEDEWEG 55
 HAARLEMMERLIEDE-
 SPAARNWOUDE

ONDERWERP: DETAIL V 12


SCHAAL: 1:5

DATUM

29.10.2012

BLADNUMMER

6.12

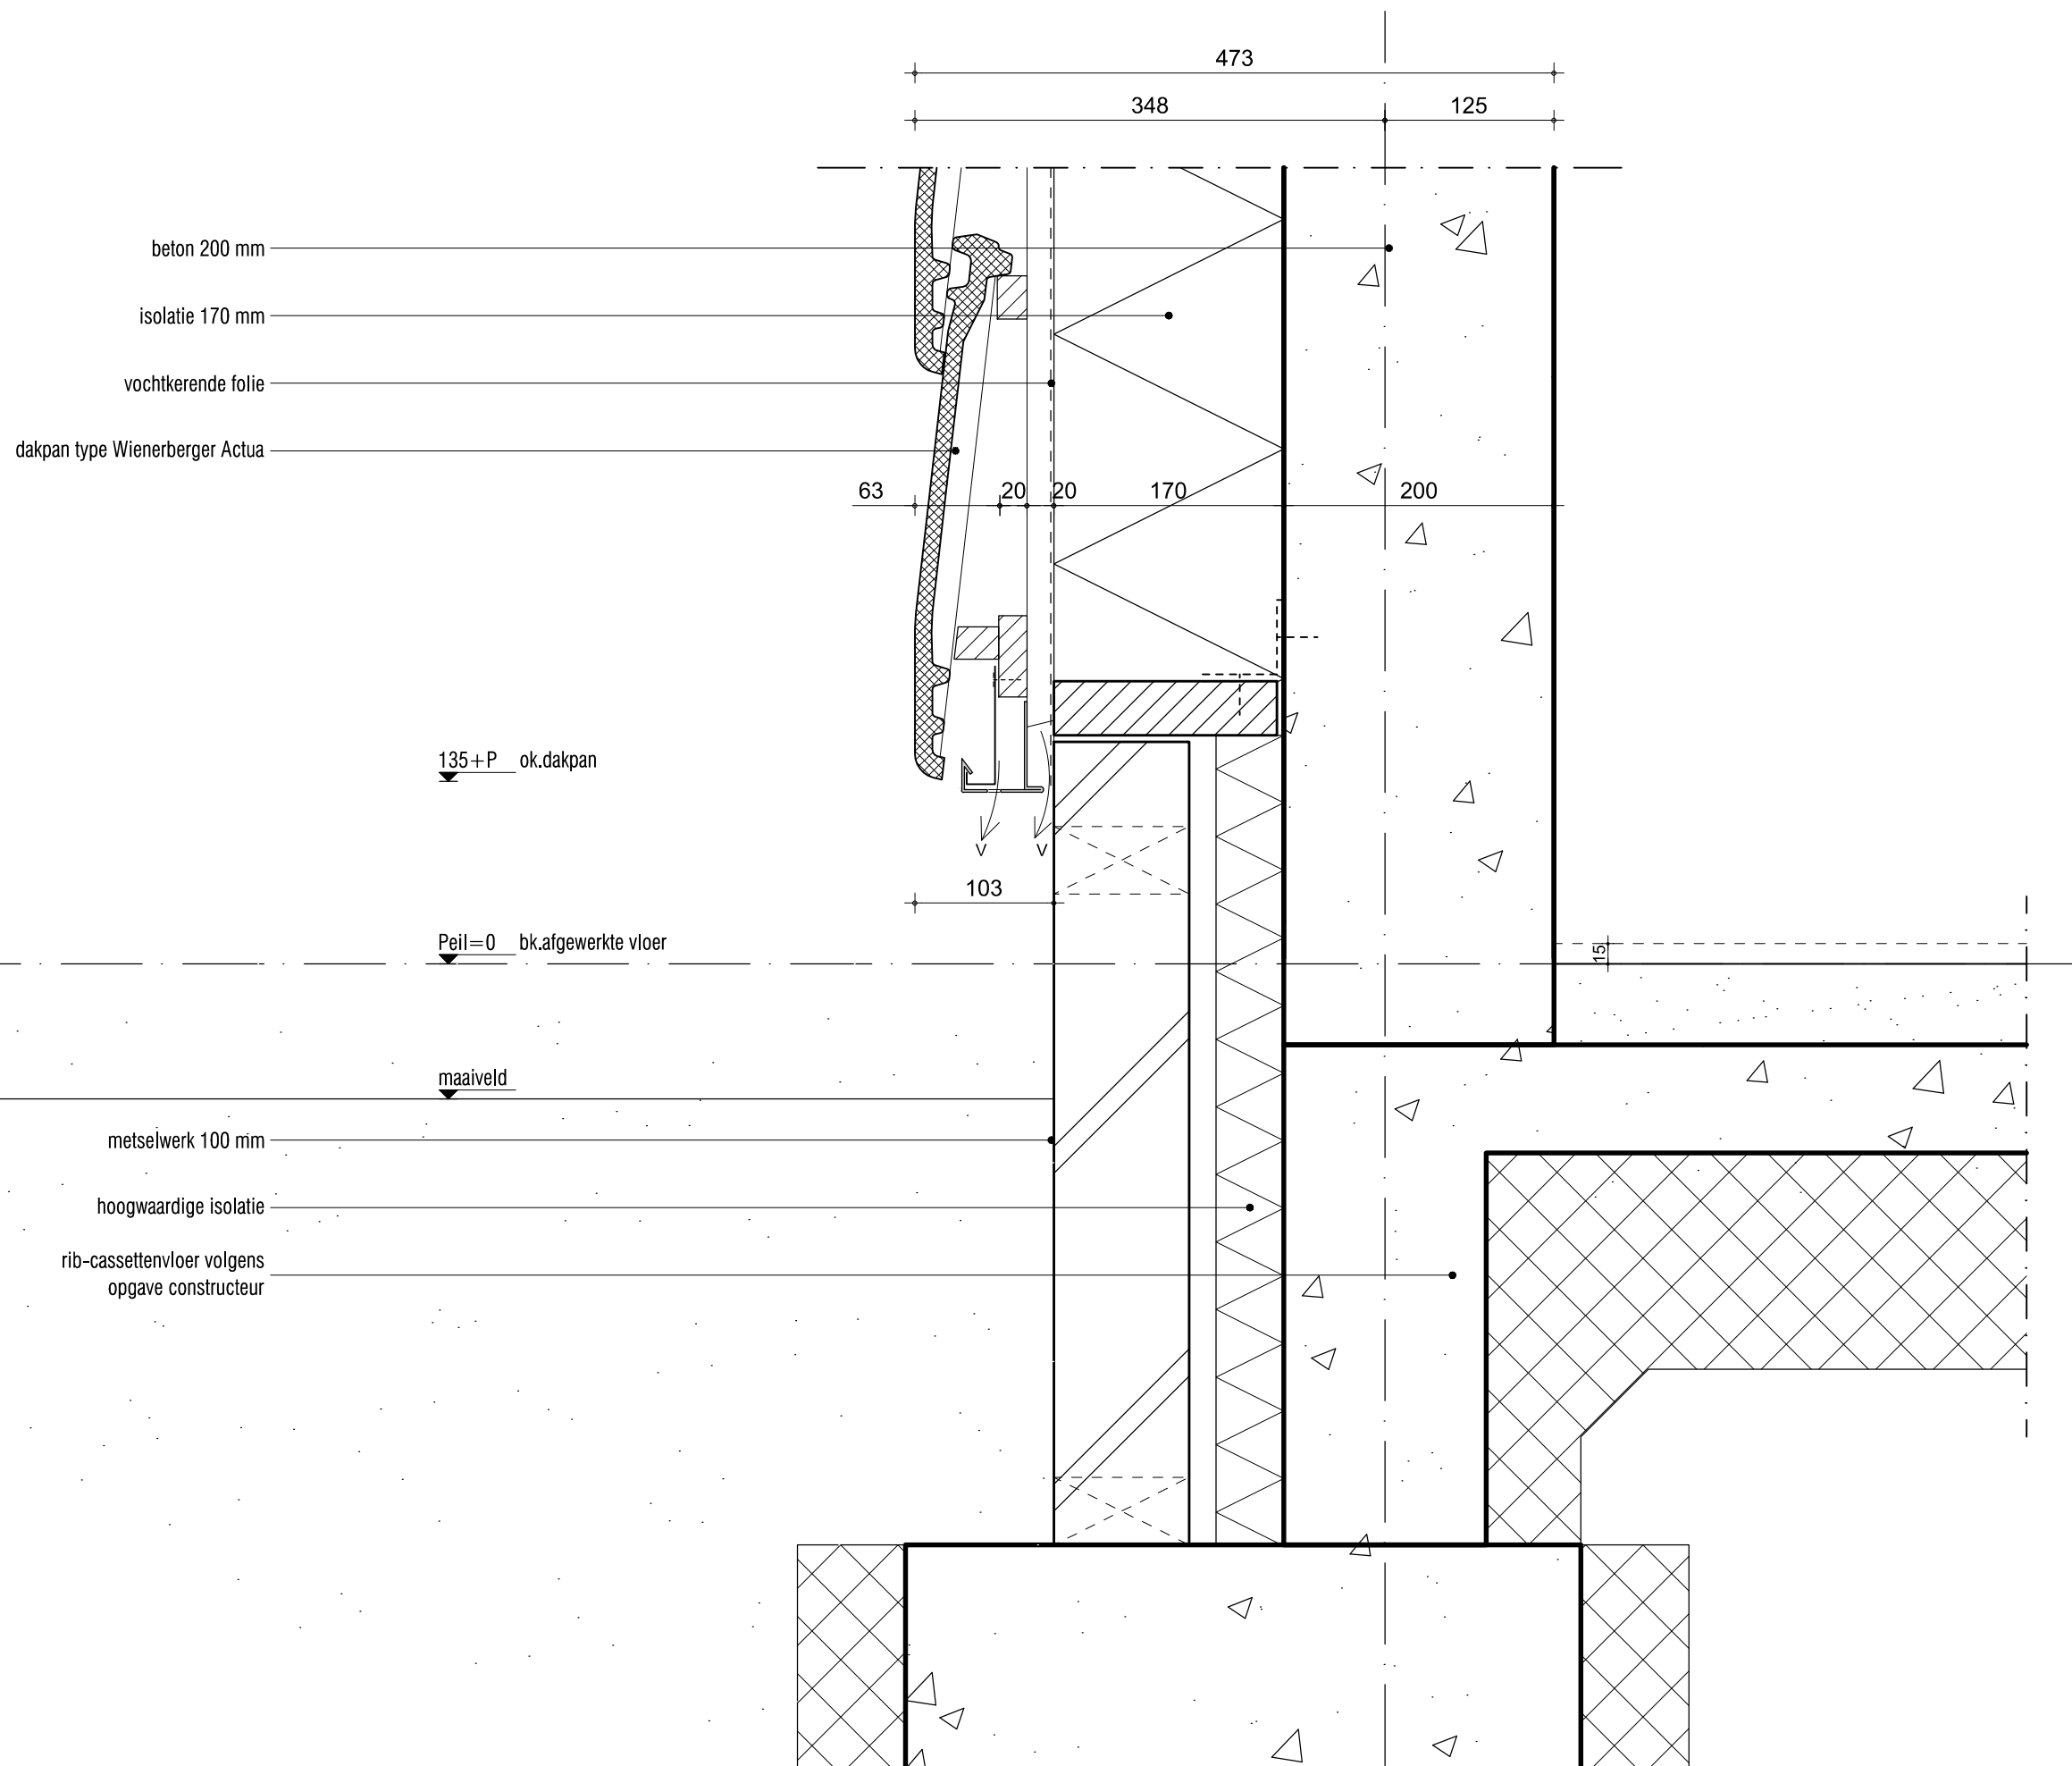

ARCHITECT:

vanOmmeren-architecten

CONTACT:

JOERI VAN OMMEREN
 2e CONSTANTIJN HUYGENSTRAAT 79-2
 1054CS AMSTERDAM
 TEL: 06-44956269

joeri@vo-a.nl
 www.vo-a.nl

ALLE MATEN IN HET WERK CONTROLEREN


ALLE MATEN IN MILLIMETERS

PROJECT: LIEDEWEG 55
 HAARLEMMERLIEDE-
 SPAARNWOUDE

ONDERWERP: DETAIL V137

SCHAAL: 1:5

DATUM	BLADNUMMER
29.10.2012	6.13

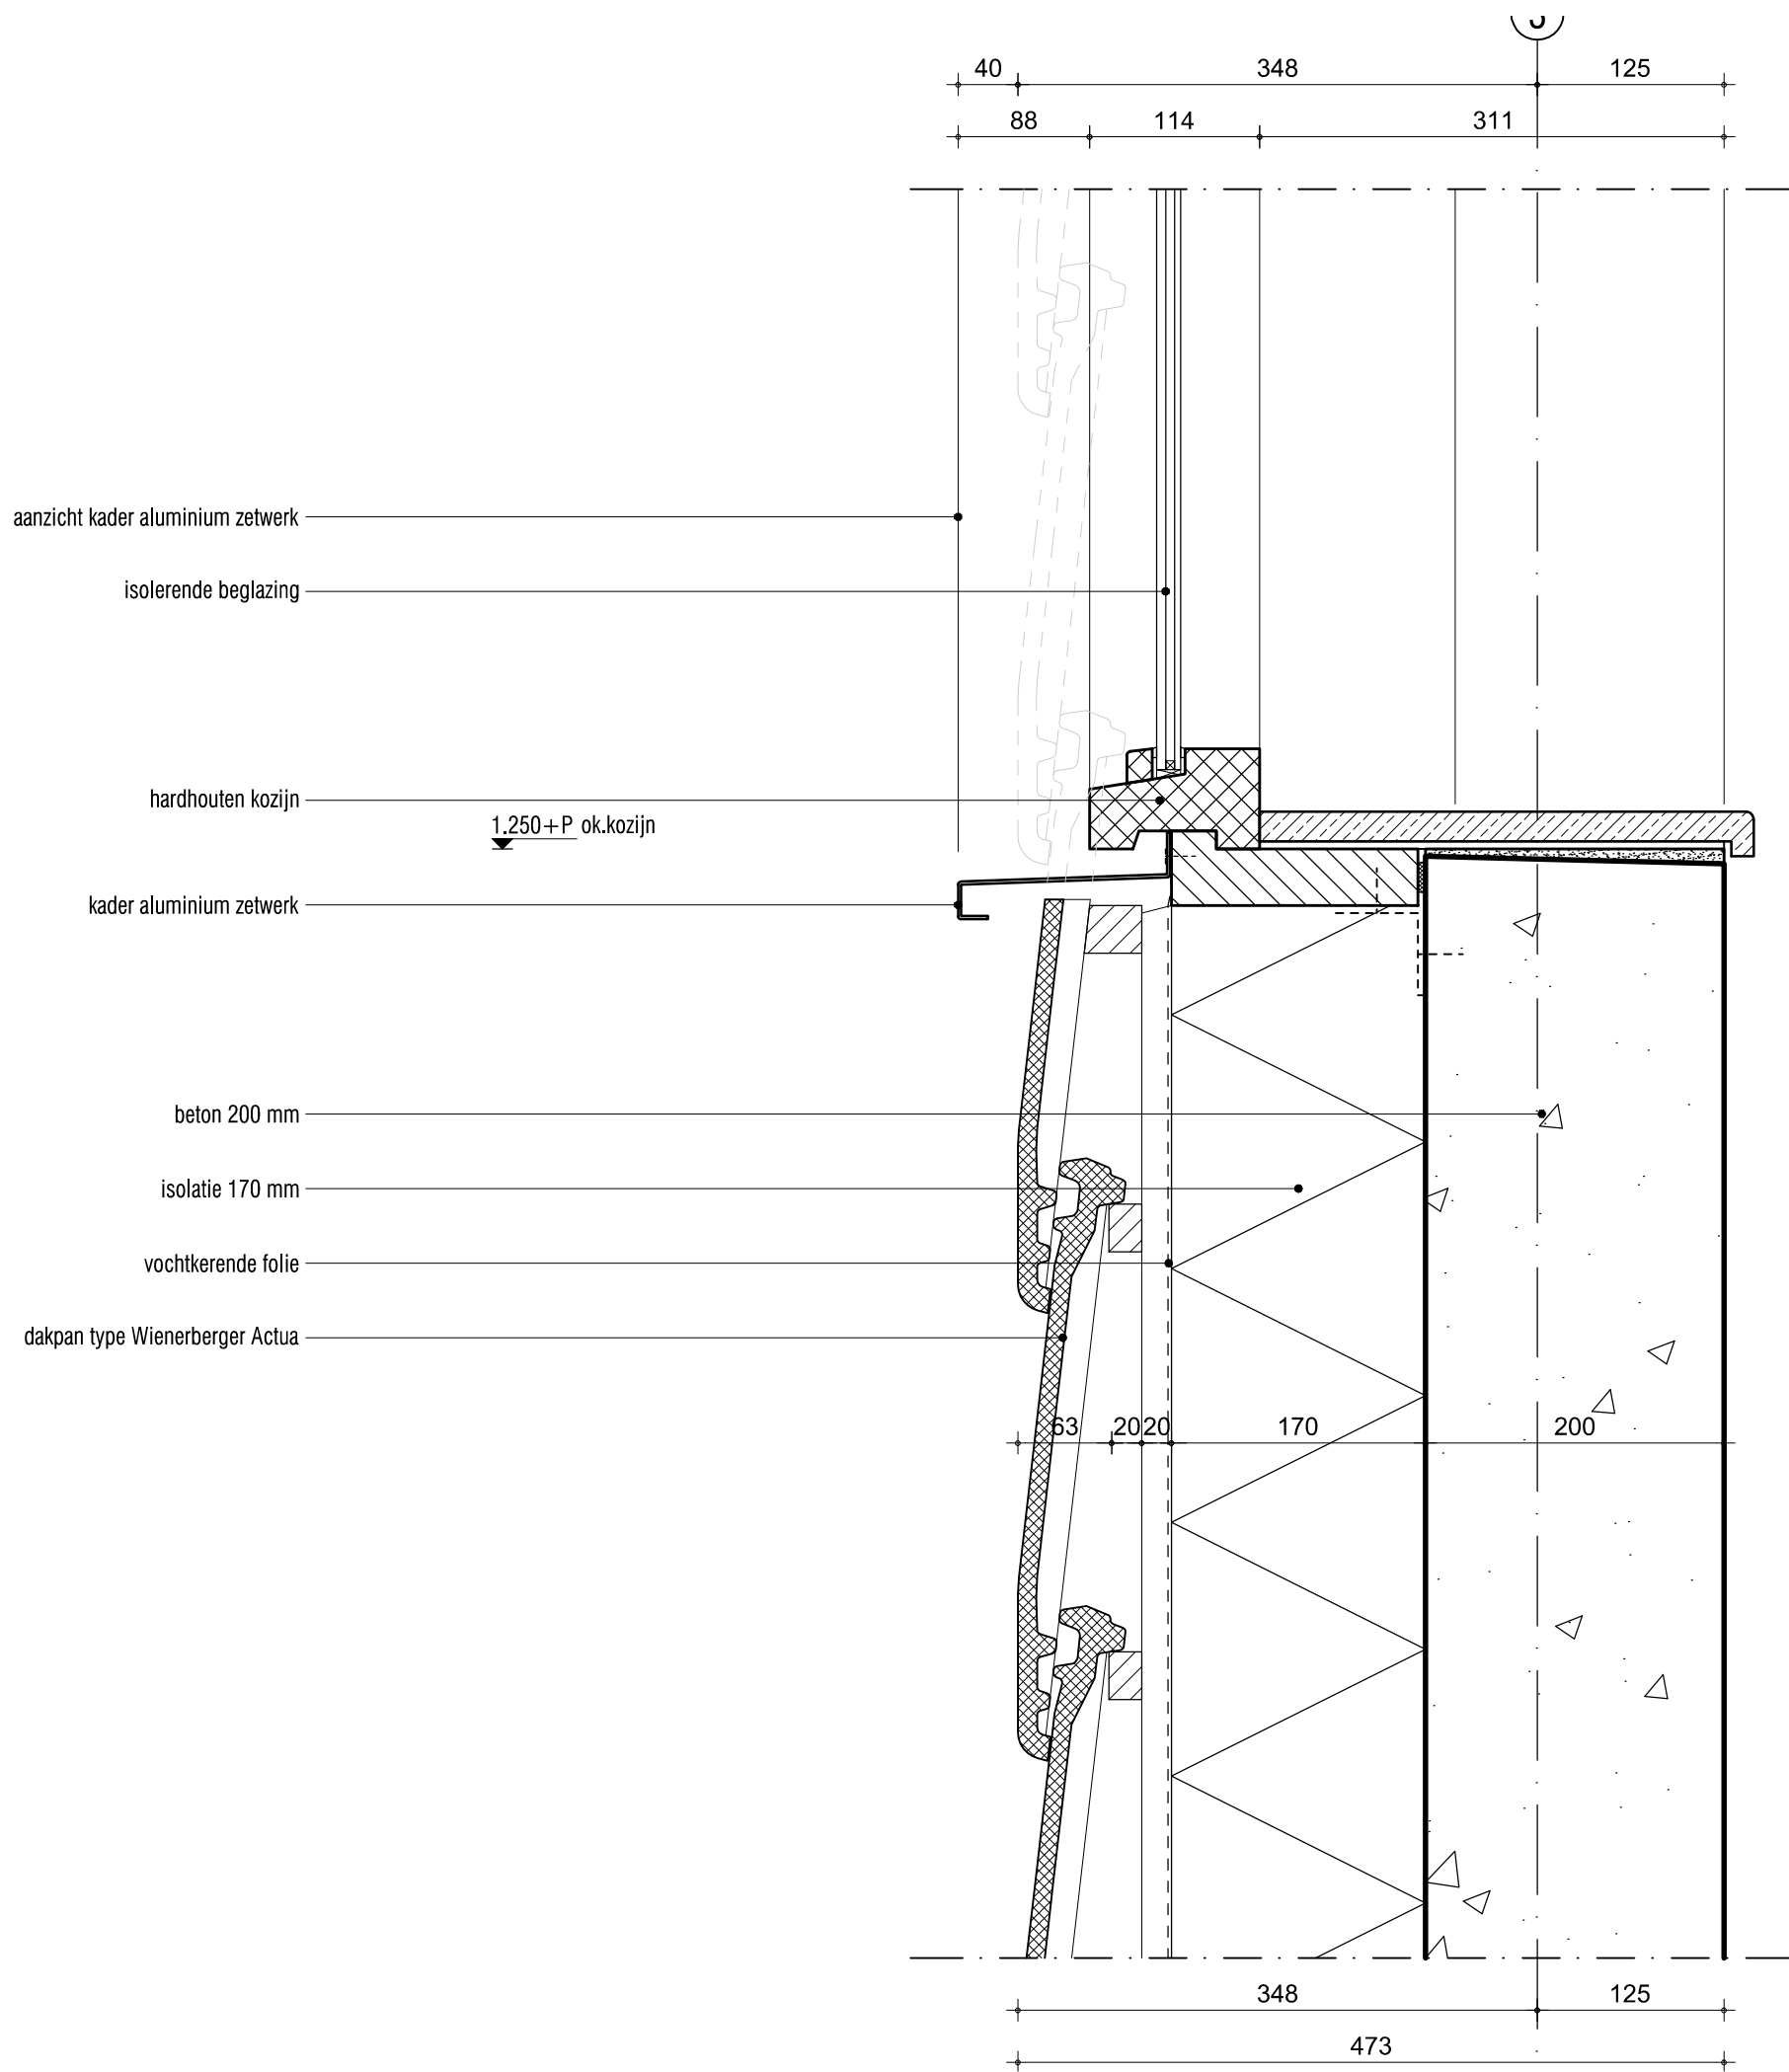

ARCHITECT:

vanOmmeren-architecten

CONTACT:

JOERI VAN OMMEREN
 2e CONSTANTIJN HUYGENSTRAAT 79-2
 1054CS AMSTERDAM
 TEL: 06-44956269

joeri@vo-a.nl
 www.vo-a.nl

ALLE MATEN IN HET WERK CONTROLEREN

ALLE MATEN IN MILLIMETERS


PROJECT: LIEDEWEG 55
 HAARLEMMERLIEDE-
 SPAARNWOUDE

ONDERWERP: DETAIL V 14

SCHAAL: 1:5

DATUM
 29.10.2012

BLADNUMMER
 6.14

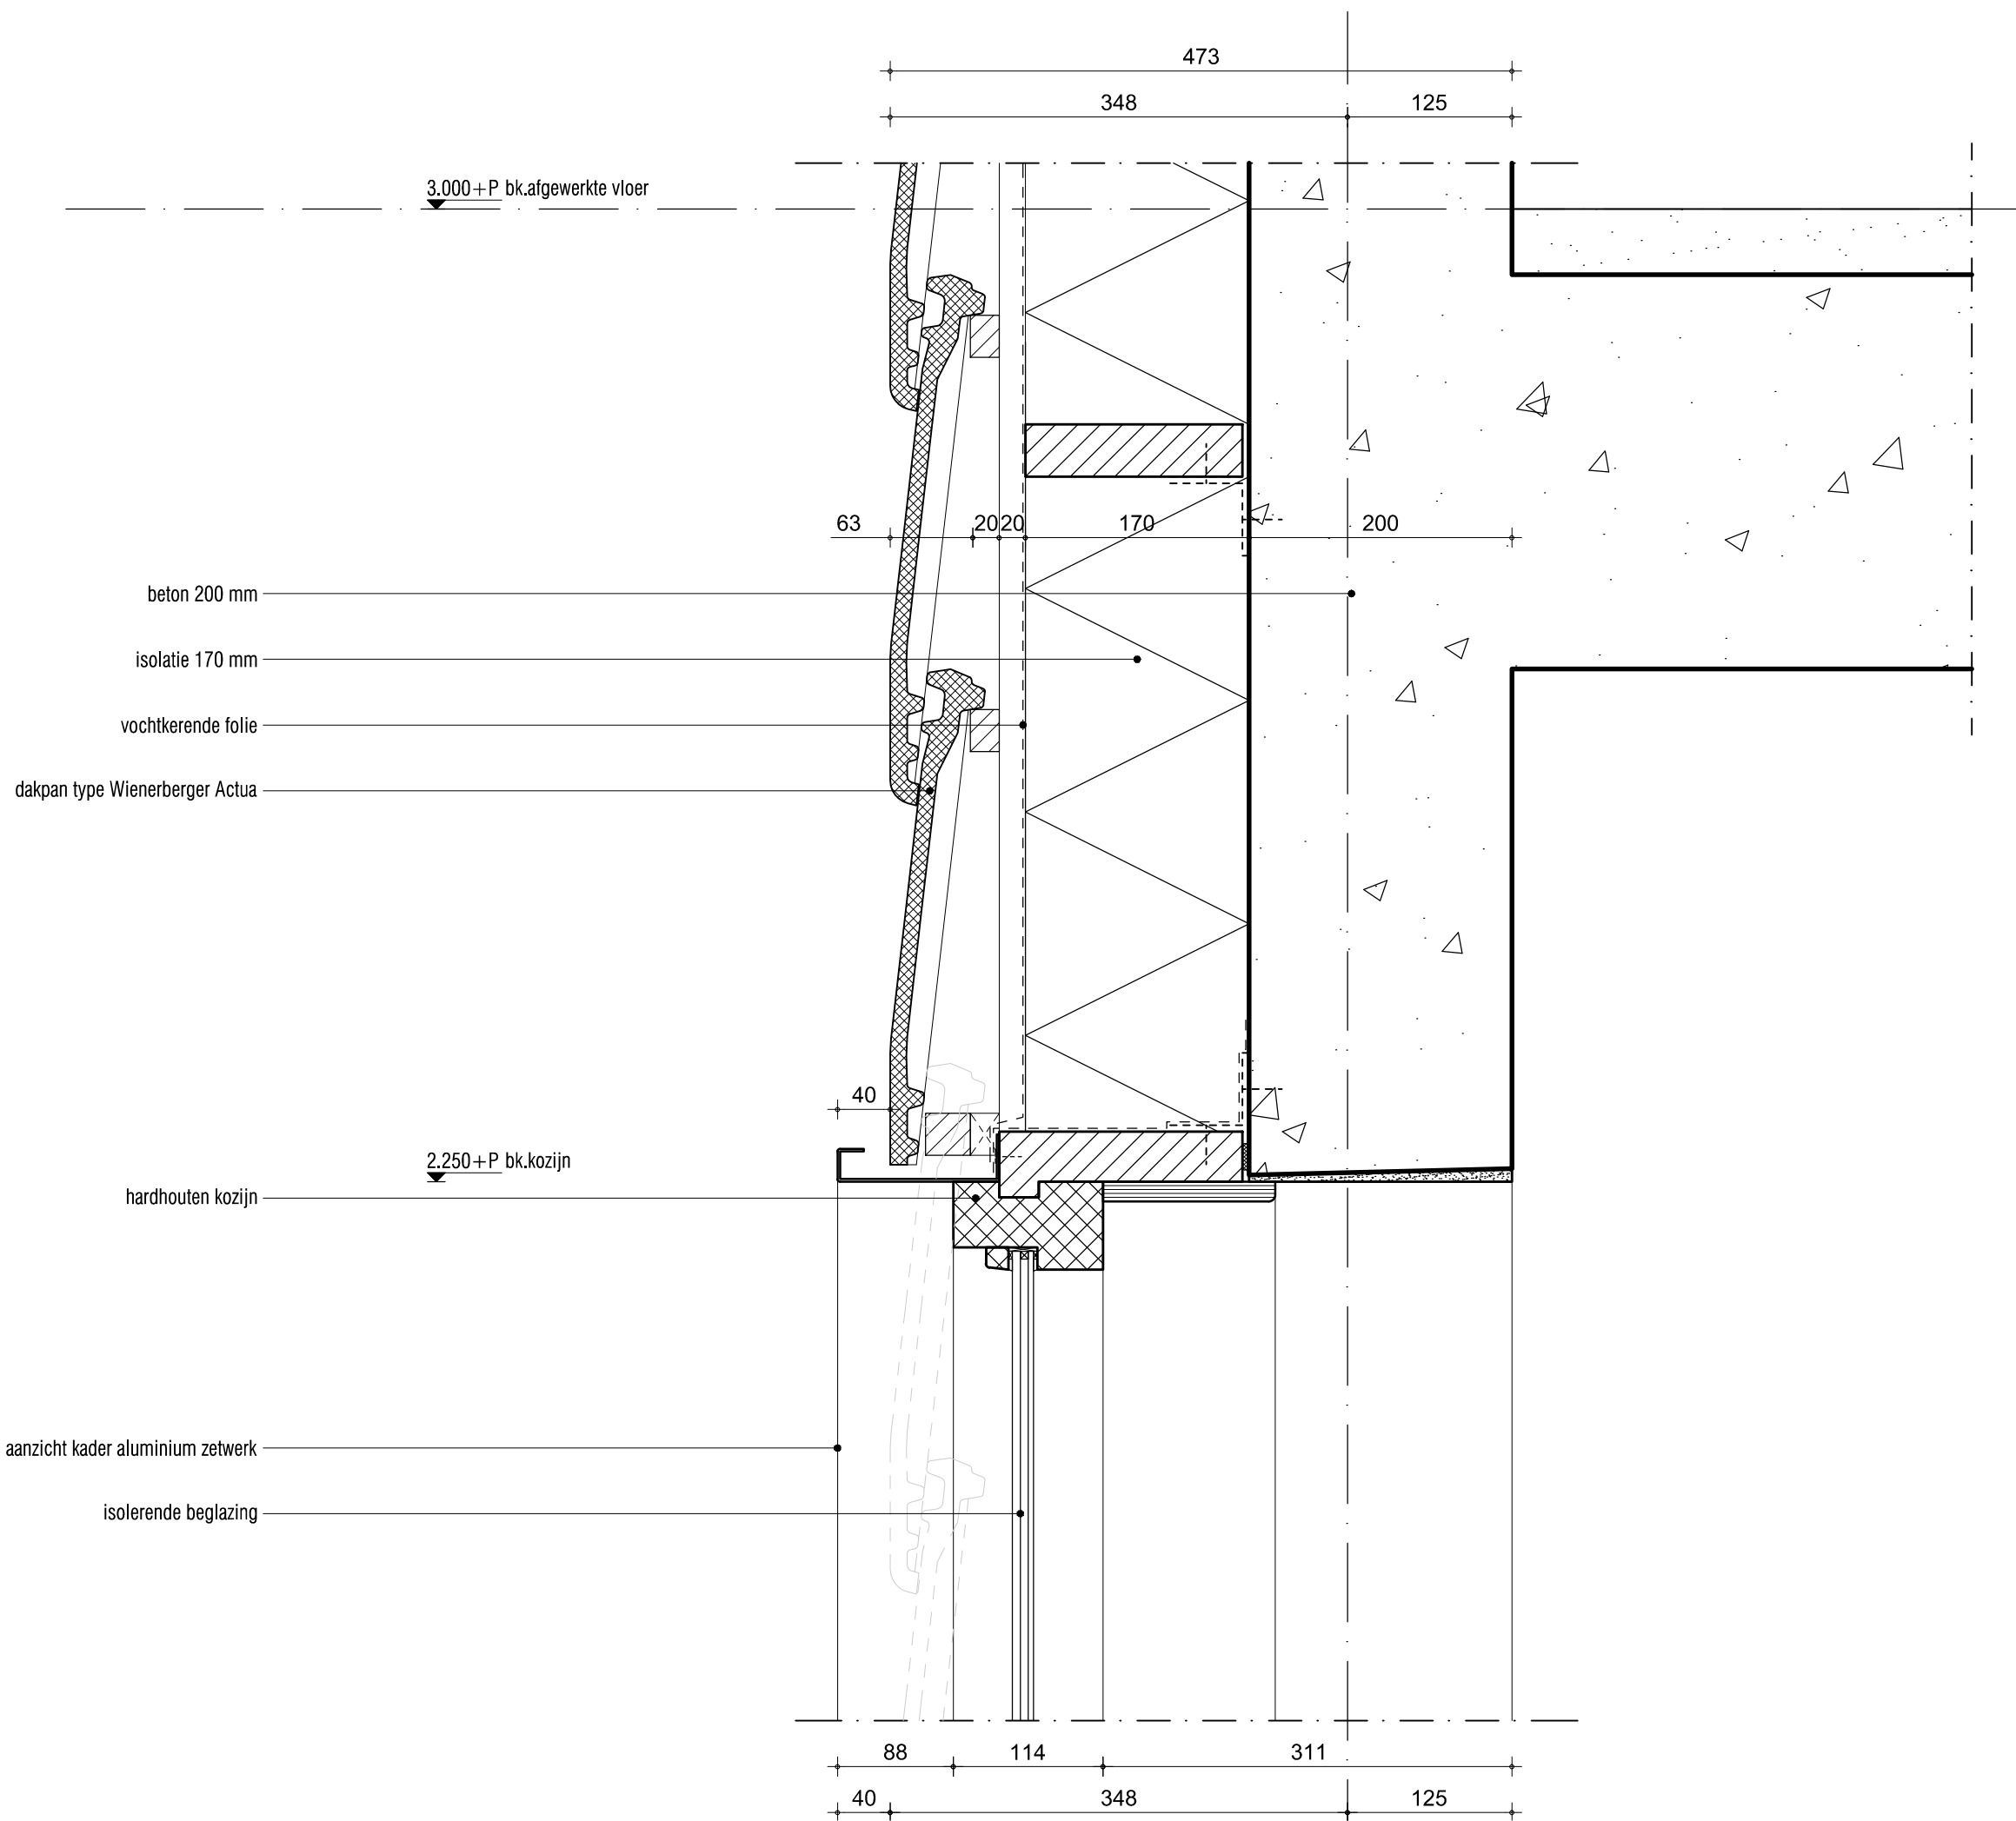

ARCHITECT:

vanOmmere-architecten

CONTACT:

JOERI VAN OMMEREN
 2e CONSTANTIJN HUYGENSTRAAT 79-2
 1054CS AMSTERDAM
 TEL: 06-44956269

joeri@vo-a.nl
 www.vo-a.nl

ALLE MATEN IN HET WERK CONTROLEREN


ALLE MATEN IN MILLIMETERS

PROJECT: LIEDEWEG 55
 HAARLEMMERLIEDE-
 SPAARNWOUDE

ONDERWERP: DETAIL V 15

SCHAAL: 1:5

DATUM	BLADNUMMER
29.10.2012	6.15

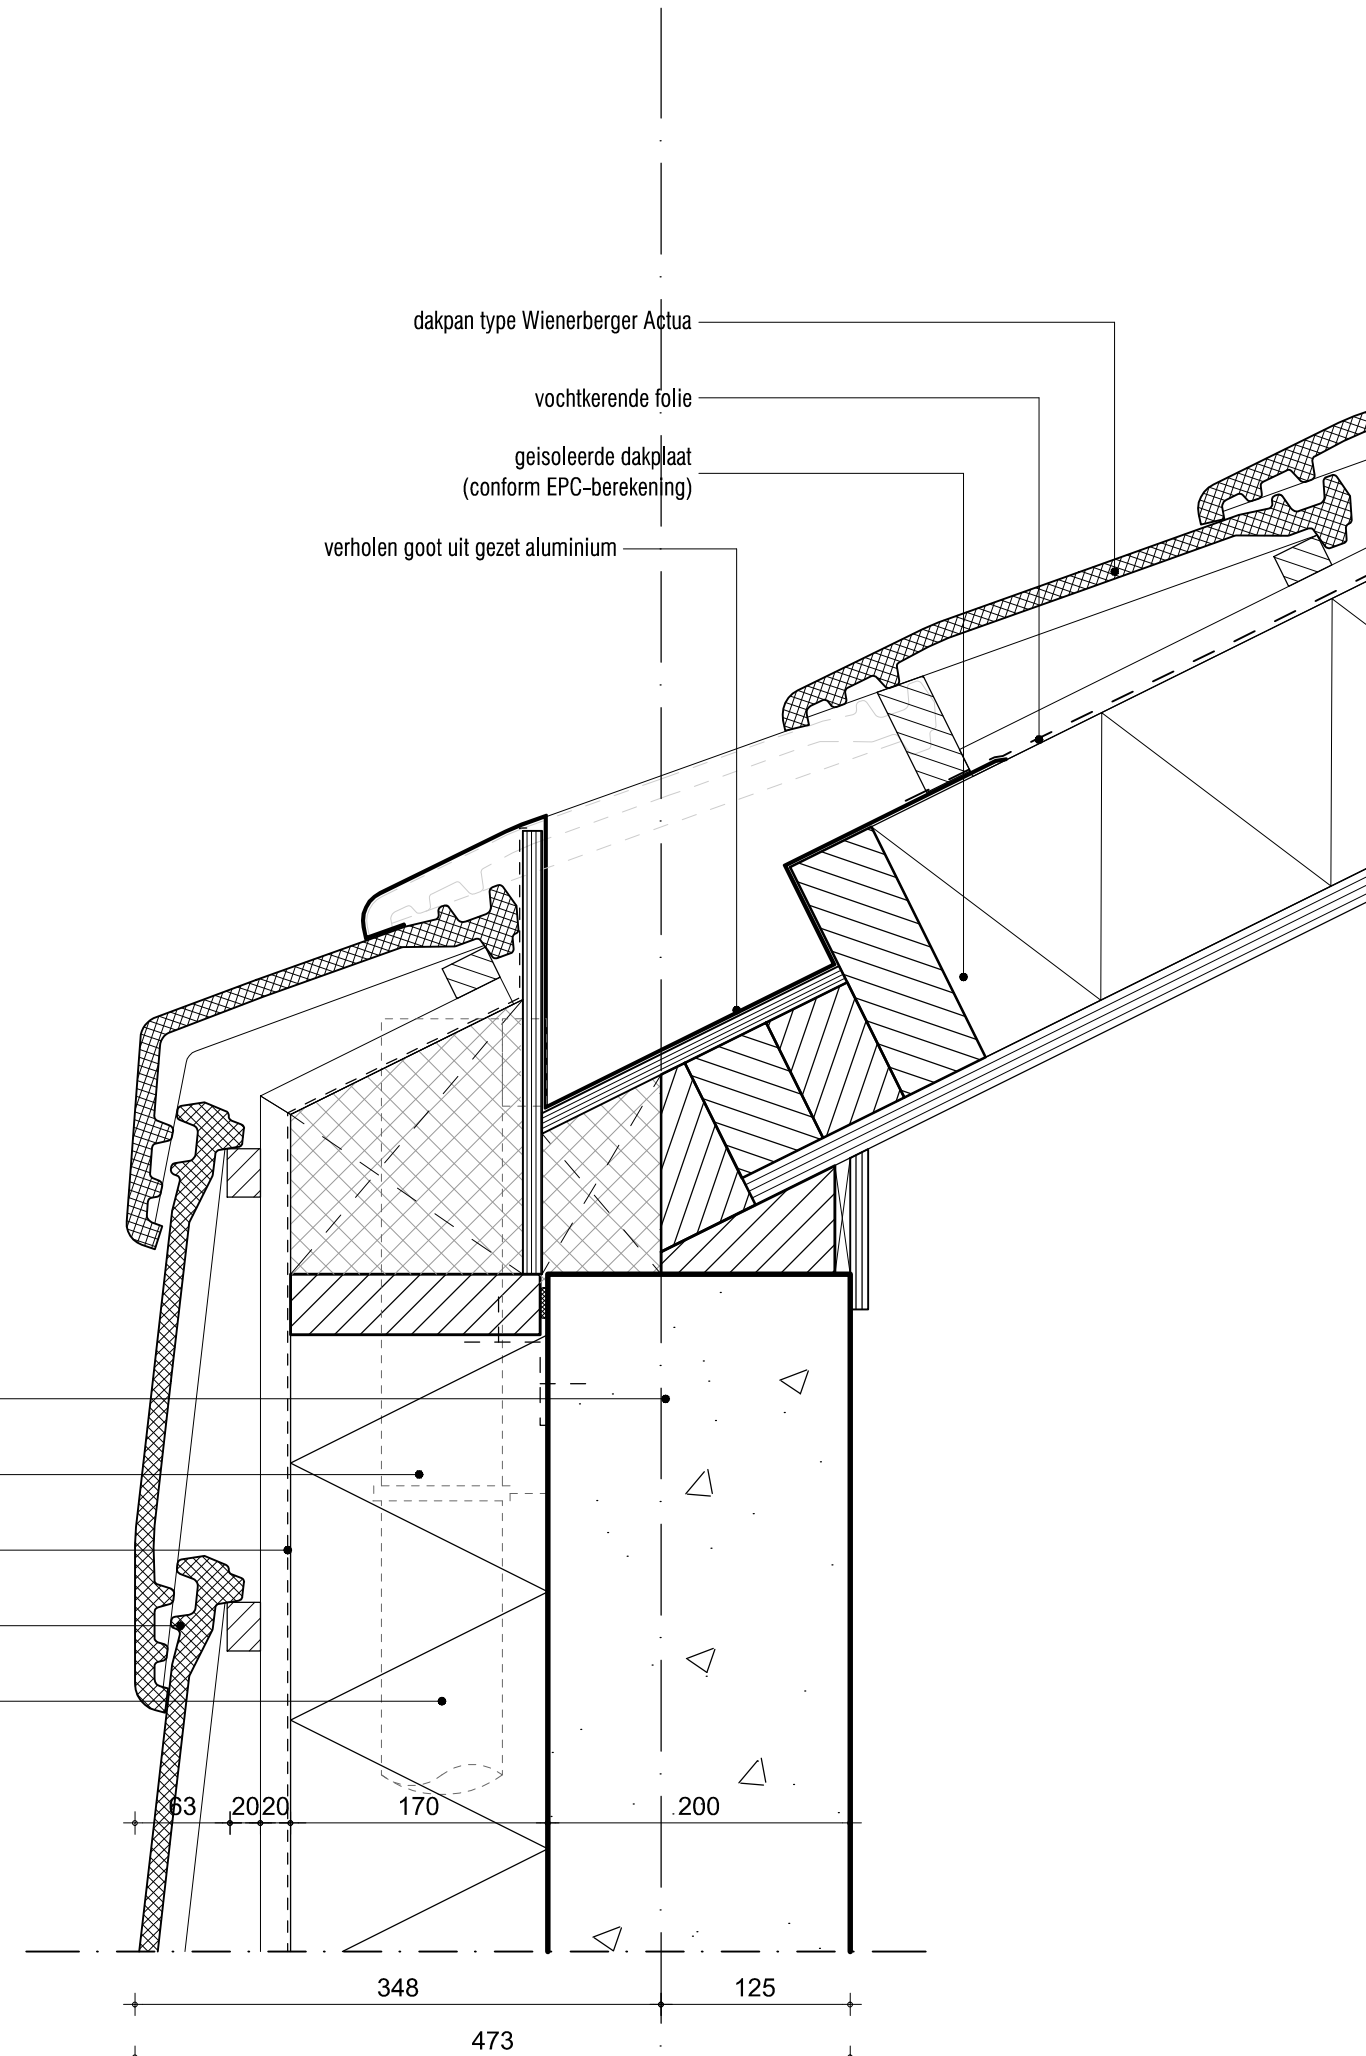

dakpan type Wienerberger Actua

vochtkerende folie

geïsoleerde dakplaat
(conform EPC-berekening)

verholen goot uit gezet aluminium

beton 200 mm

isolatie 170 mm

vochtkerende folie

dakpan type Wienerberger Actua

verholen hwa
(volgens nadere uitwerking installateur)

63 2020 170 200

348

125

473

ARCHITECT:

vanOmmeren-architecten

CONTACT:

JOERI VAN OMMEREN
2e CONSTANTIJN HUYGENSTRAAT 79-2
1054CS AMSTERDAM
TEL: 06-44956269

joeri@vo-a.nl
www.vo-a.nl

ALLE MATEN IN HET WERK CONTROLEREN

ALLE MATEN IN MILLIMETERS


PROJECT: LIEDEWEG 55
HAARLEMMERLIEDE-
SPAARNWOUDE

ONDERWERP: DETAIL V 16

SCHAAL: 1:5

DATUM
29.10.2012

BLADNUMMER
6.16

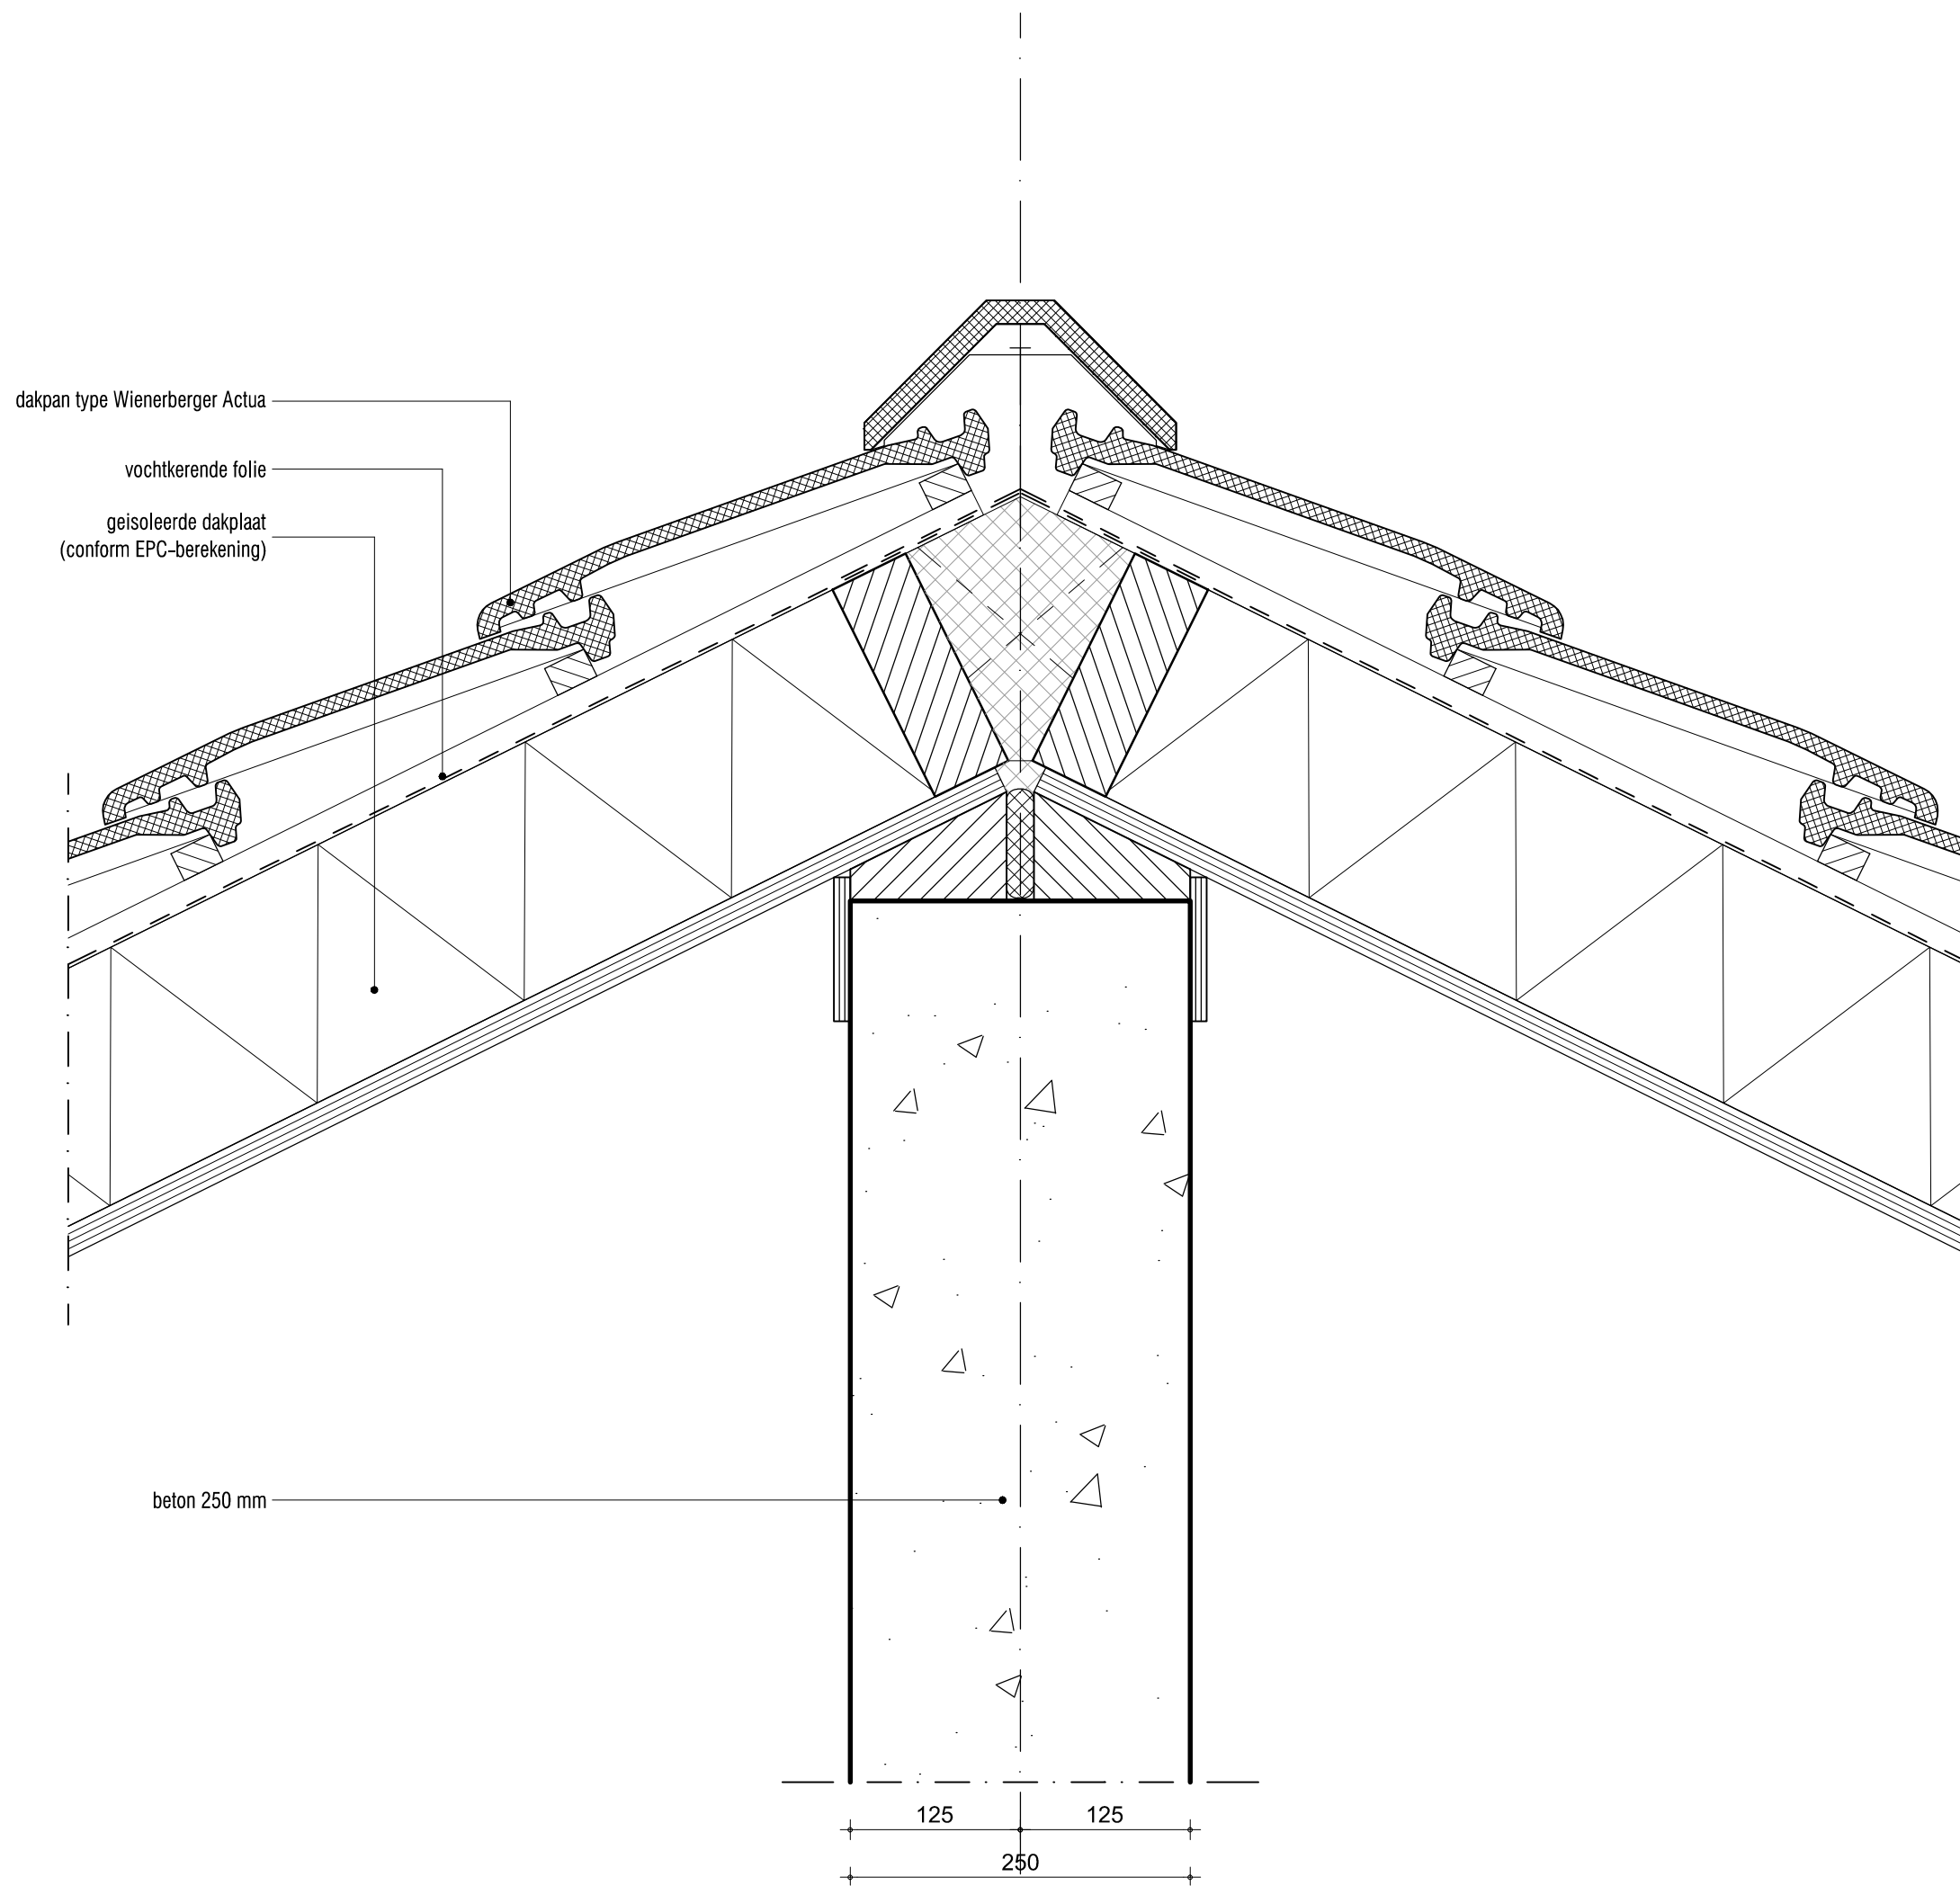

ARCHITECT:

vanOmmeren-architecten

CONTACT:

JOERI VAN OMMEREN
 2e CONSTANTIJN HUYGENSTRAAT 79-2
 1054CS AMSTERDAM
 TEL: 06-44956269

joeri@vo-a.nl
 www.vo-a.nl

ALLE MATEN IN HET WERK CONTROLEREN


ALLE MATEN IN MILLIMETERS

PROJECT: LIEDEWEG 55
 HAARLEMMERLIEDE-
 SPAARNWOUDE

ONDERWERP: DETAIL V 17

SCHAAL: 1:5

DATUM	BLADNUMMER
29.10.2012	6.17

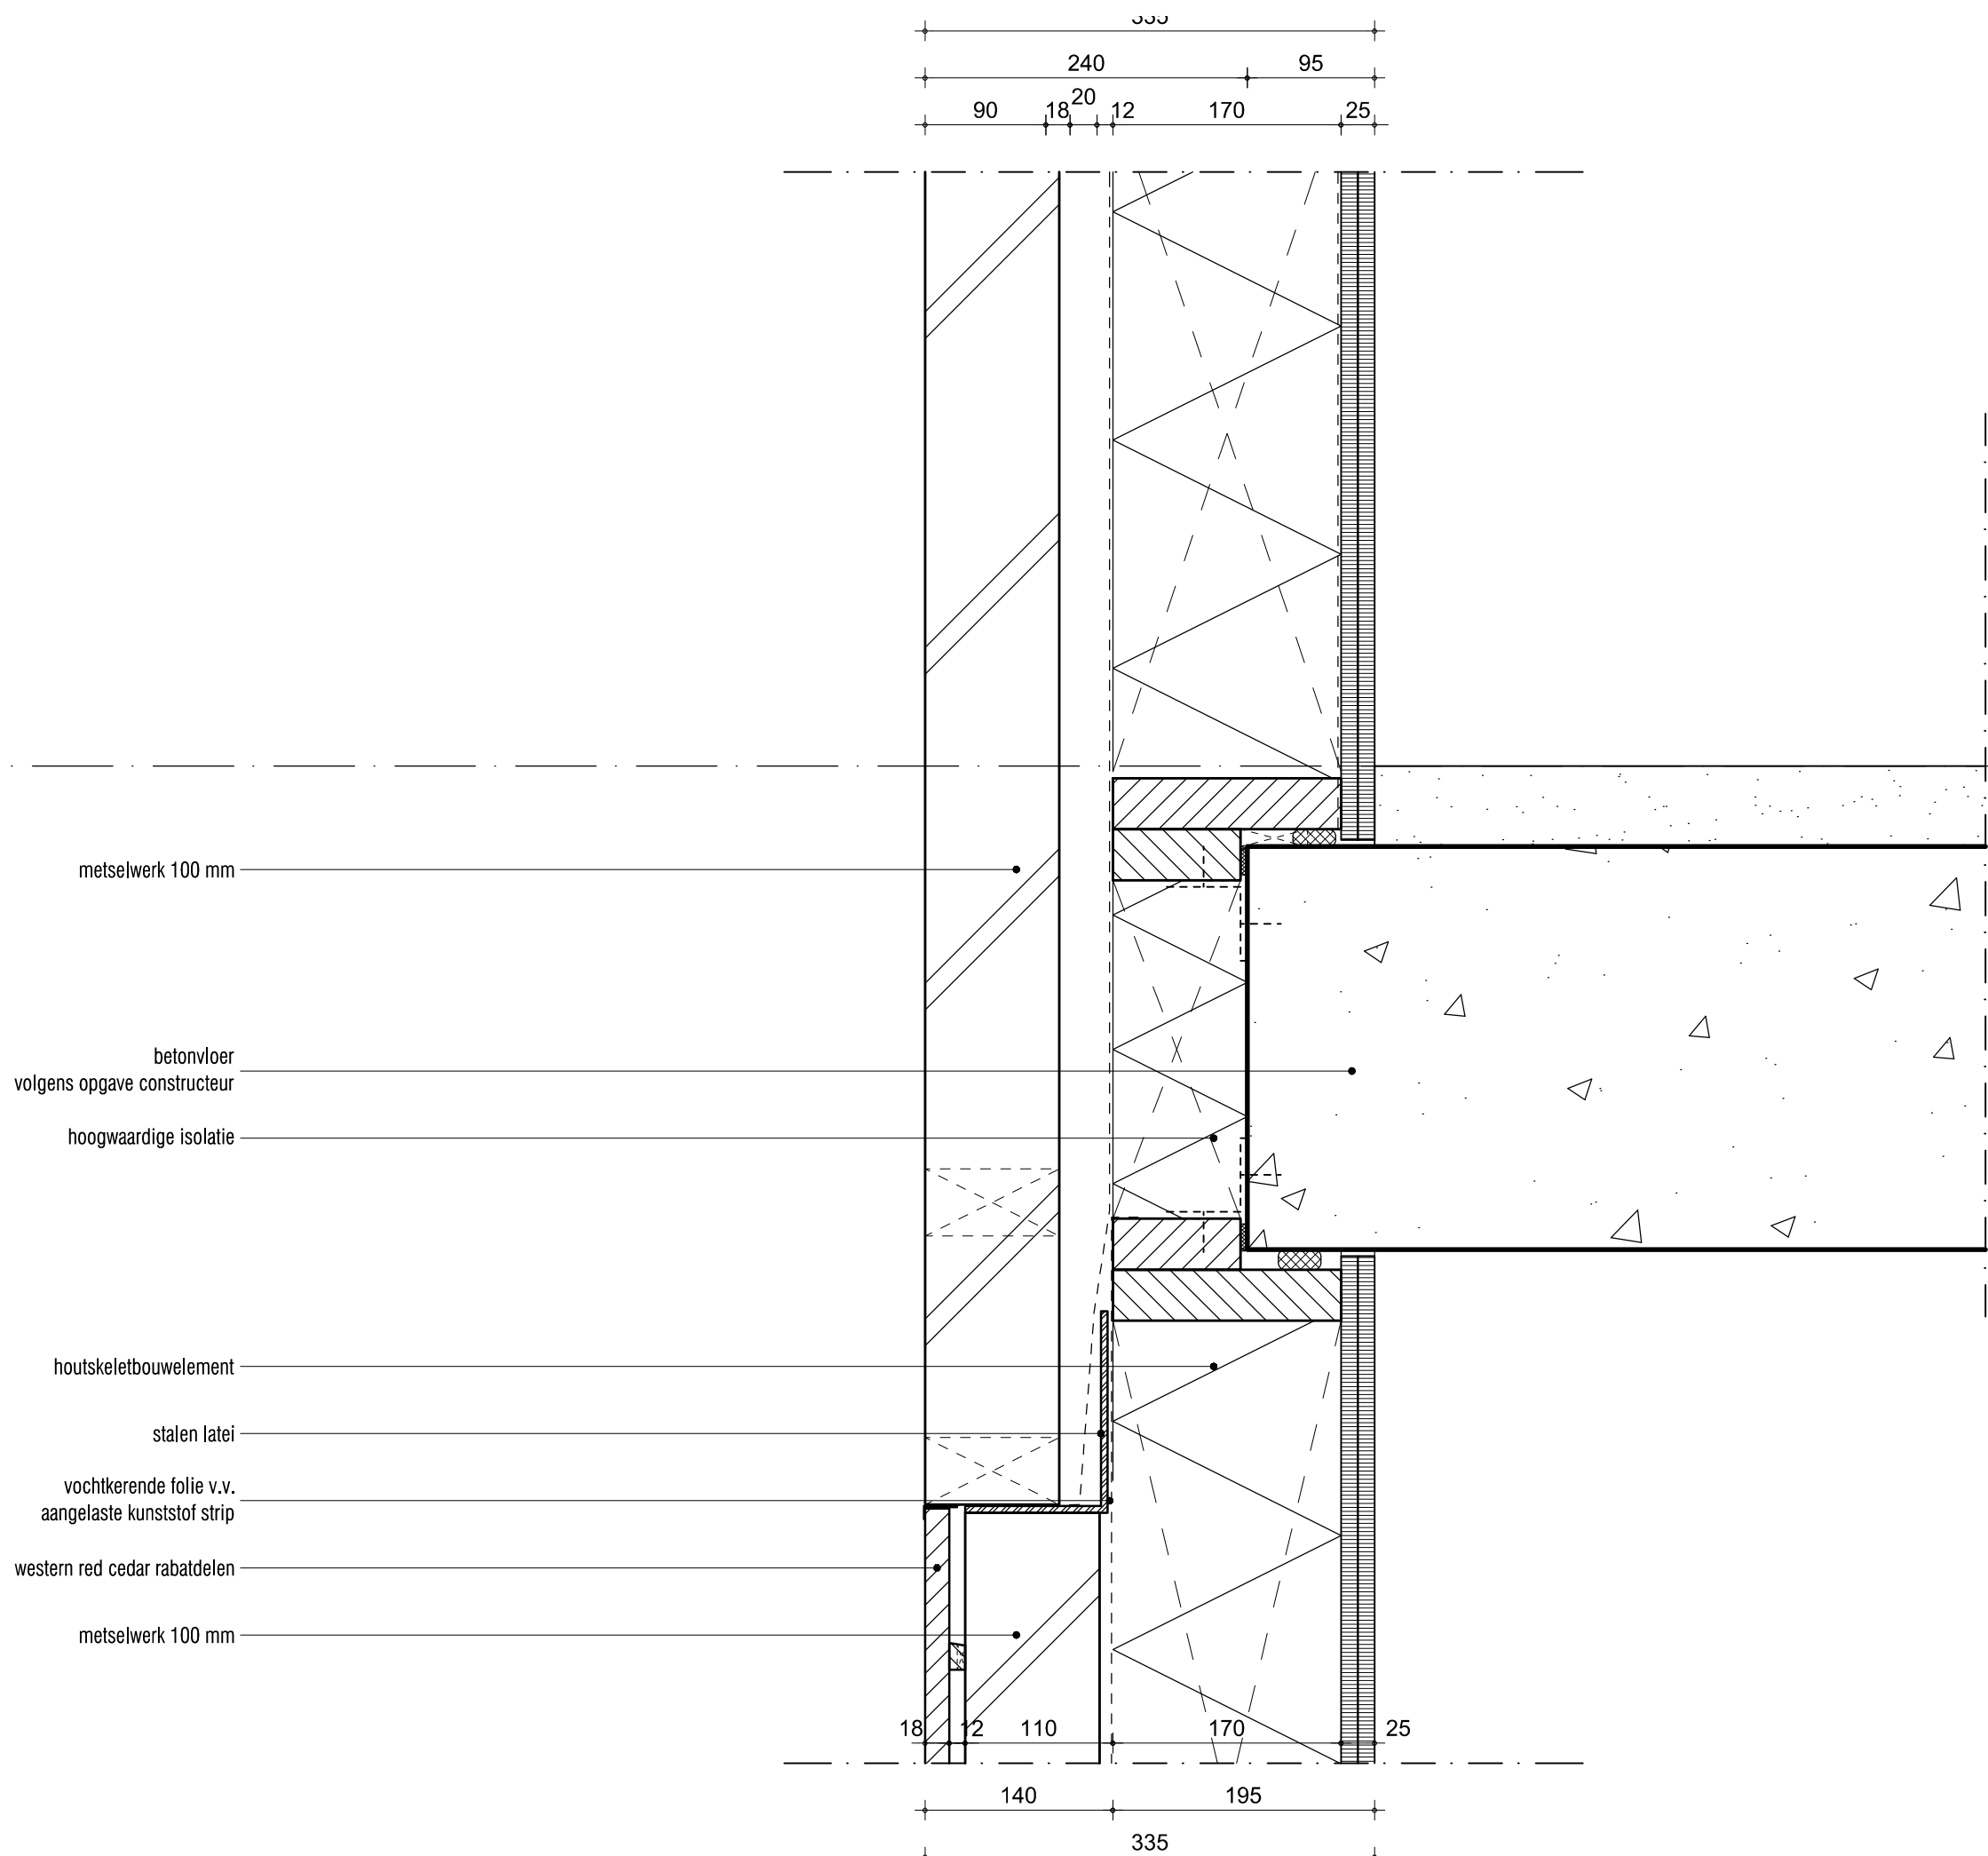

metselwerk 100 mm

betonvloer
volgens opgave constructeur

hoogwaardige isolatie

houtskeletbouwelement

stalen latei

vochtkerende folie v.v.
aangelaste kunststof strip

western red cedar rabatdelen

metselwerk 100 mm

ARCHITECT:

vanOmmeren-architecten

CONTACT:

JOERI VAN OMMEREN
2e CONSTANTIJN HUYGENSTRAAT 79-2
1054CS AMSTERDAM
TEL: 06-44956269

joeri@vo-a.nl
www.vo-a.nl

ALLE MATEN IN HET WERK CONTROLEREN


ALLE MATEN IN MILLIMETERS

PROJECT: LIEDEWEG 55
HAARLEMMERLIEDE-
SPAARNWOUDE


ONDERWERP: DETAIL V 18

SCHAAL: 1:5


DATUM	BLADNUMMER
29.10.2012	6.18

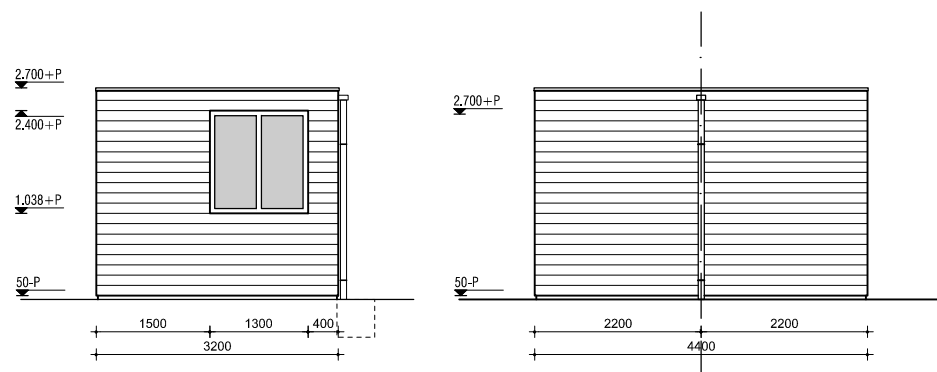


aanzicht zijkant

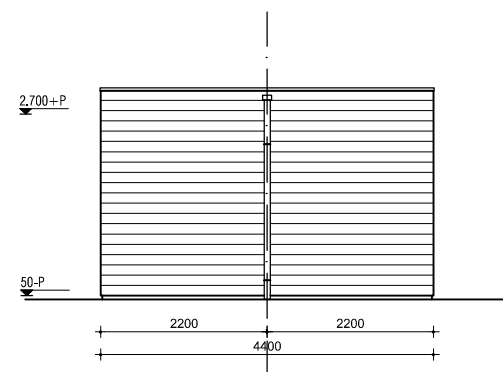


aanzicht achterzijde

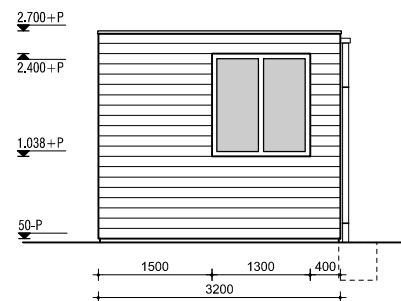


aanzicht zijkant

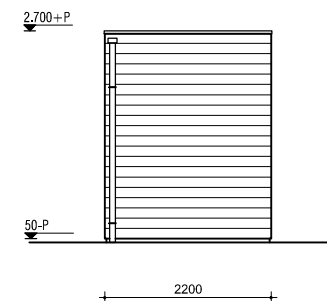


aanzicht achterzijde

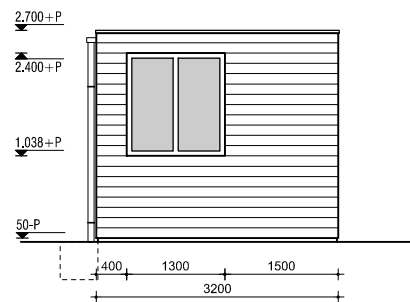


aanzicht zijkant

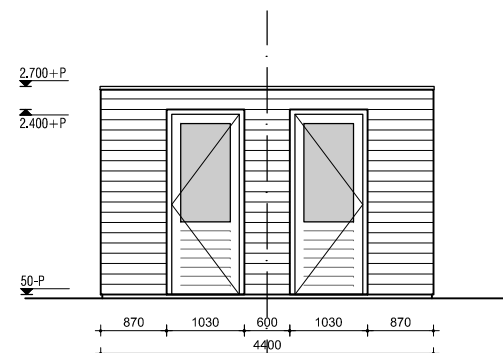


aanzicht entreerzijde

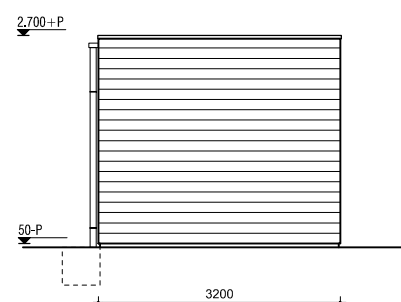


aanzicht zijkant

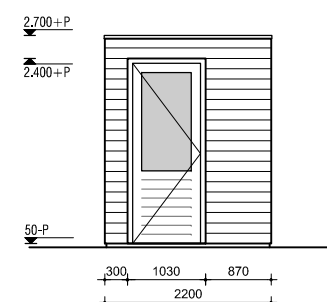


aanzicht entreerzijde

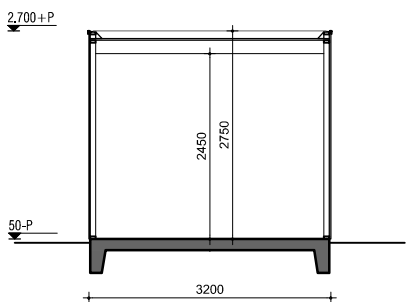


doorsnede

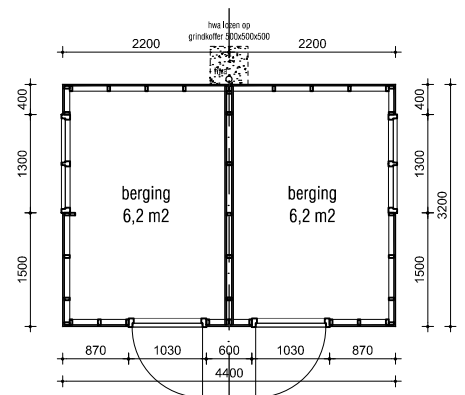

plattegrond

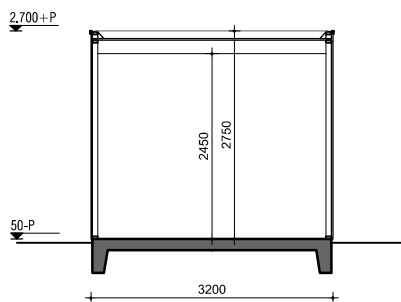

doorsnede

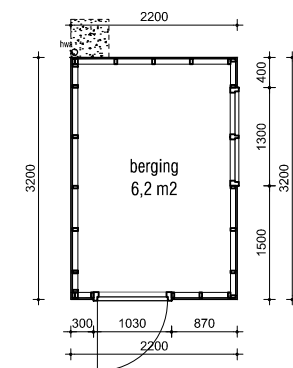

plattegrond

ARCHITECT:

vanOmmeren-architecten

CONTACT:

JOERI VAN OMMEREN
2e CONSTANTIJN HUYGENSTRAAT 79-2
1054CS AMSTERDAM
TEL: 06-44956269

joeri@vo-a.nl
www.vo-a.nl

ALLE MATEN IN HET WERK CONTROLEREN

ALLE MATEN IN MILLIMETERS




PROJECT: LIEDEWEG 55
HAARLEMMERLIEDE-
SPAARNWOUDE

ONDERWERP: BERGINGEN

SCHAAL: 1:100

DATUM
29.10.2012

BLADNUMMER
7.01

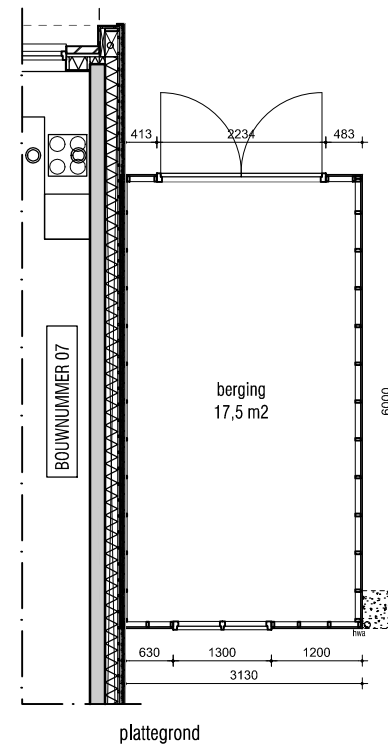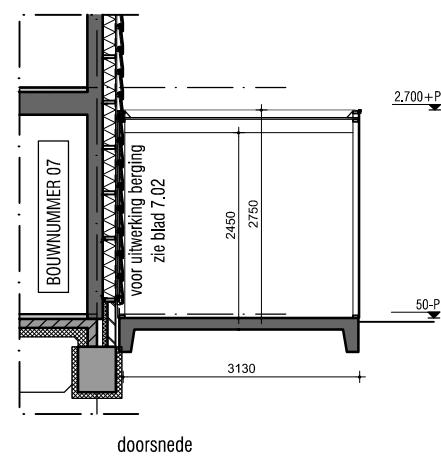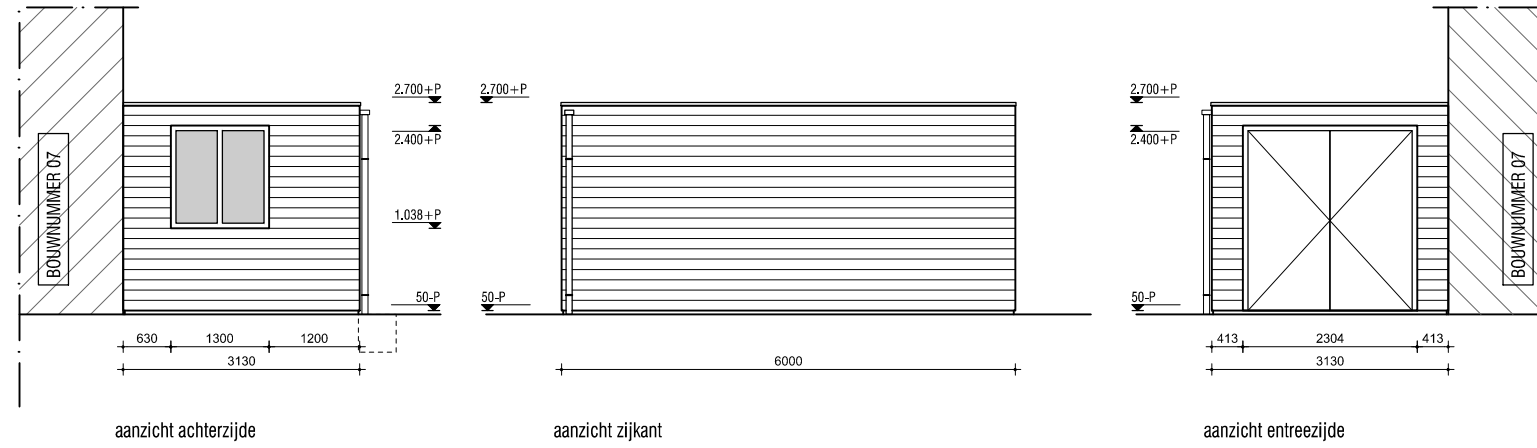

ARCHITECT:

vanOmmereen-architecten

CONTACT:

JOERI VAN OMMEREN
 2e CONSTANTIJN HUYGENSTRAAT 79-2
 1054CS AMSTERDAM
 TEL: 06-44956269

joeri@vo-a.nl
 www.vo-a.nl

ALLE MATEN IN HET WERK CONTROLEREN

ALLE MATEN IN MILLIMETERS

PROJECT: LIEDEWEG 55
 HAARLEMMERLIEDE-
 SPAARNWOUDE

ONDERWERP: BERGING BOUWNUMMER 07

SCHAAL: 1:100

DATUM
 29.10.2012

BLADNUMMER
 7.02