


Behoort bij besluit van _____
burgemeester en wethouders
d.d. 20 2017

**Gemeente Haarlemmerliede
en Spaarnwoude
Haarlemmerstraatweg 5,
1165 MJ HALFWEG**

Behoort bij besluit van 
burgemeeste
20 2017-0061



BV ZAANEN SPANJERS CS ARCHITECTEN BNA|BNI

GEVESTIGD IN PAKHUIS DE MERCUR 306 OUDEZIJDSVOORBURGWAL 1012 GL AMSTERDAM
TELEFOON 020 625 3973 WWW.ZSA.NL E-MAIL INFO@ZSA.NL
© COPYRIGHT 2017 WIJZIGEN VERMENIGVULDIGEN OF OPENBAARMAKEN NIET TOEGESTAAN

PROJECT: **Cooperatie Turicum**
ONDERWERP: **DETAILS ERKER WESTGEVEL**
FORMAAT: **A4** DATUM: **05-07-2017**
SCHAAL: **1:1** VERSIE: **0**
GETEKEND: **KS** GEWIJZIGD: **-**

SHH 311

DOV
BY ZAANEN SPANJERS CS ARCHITECTEN BNAIBNI



05-07-2017



BOON
BY ZAAKWERK SPANJERS CS ARCHITECTEN BNAIBNI

05-07-2017



DOO
BY ZANEN SPANJERS CS ARCHITECTEN BNA/BNV

05-07-2017




BOVA
BY ZANEN SPANJERS ARCHITECTEN B.V.

05-07-2017



BY ZAANEN STAVERS ARCHITECTEN

05-07-2014

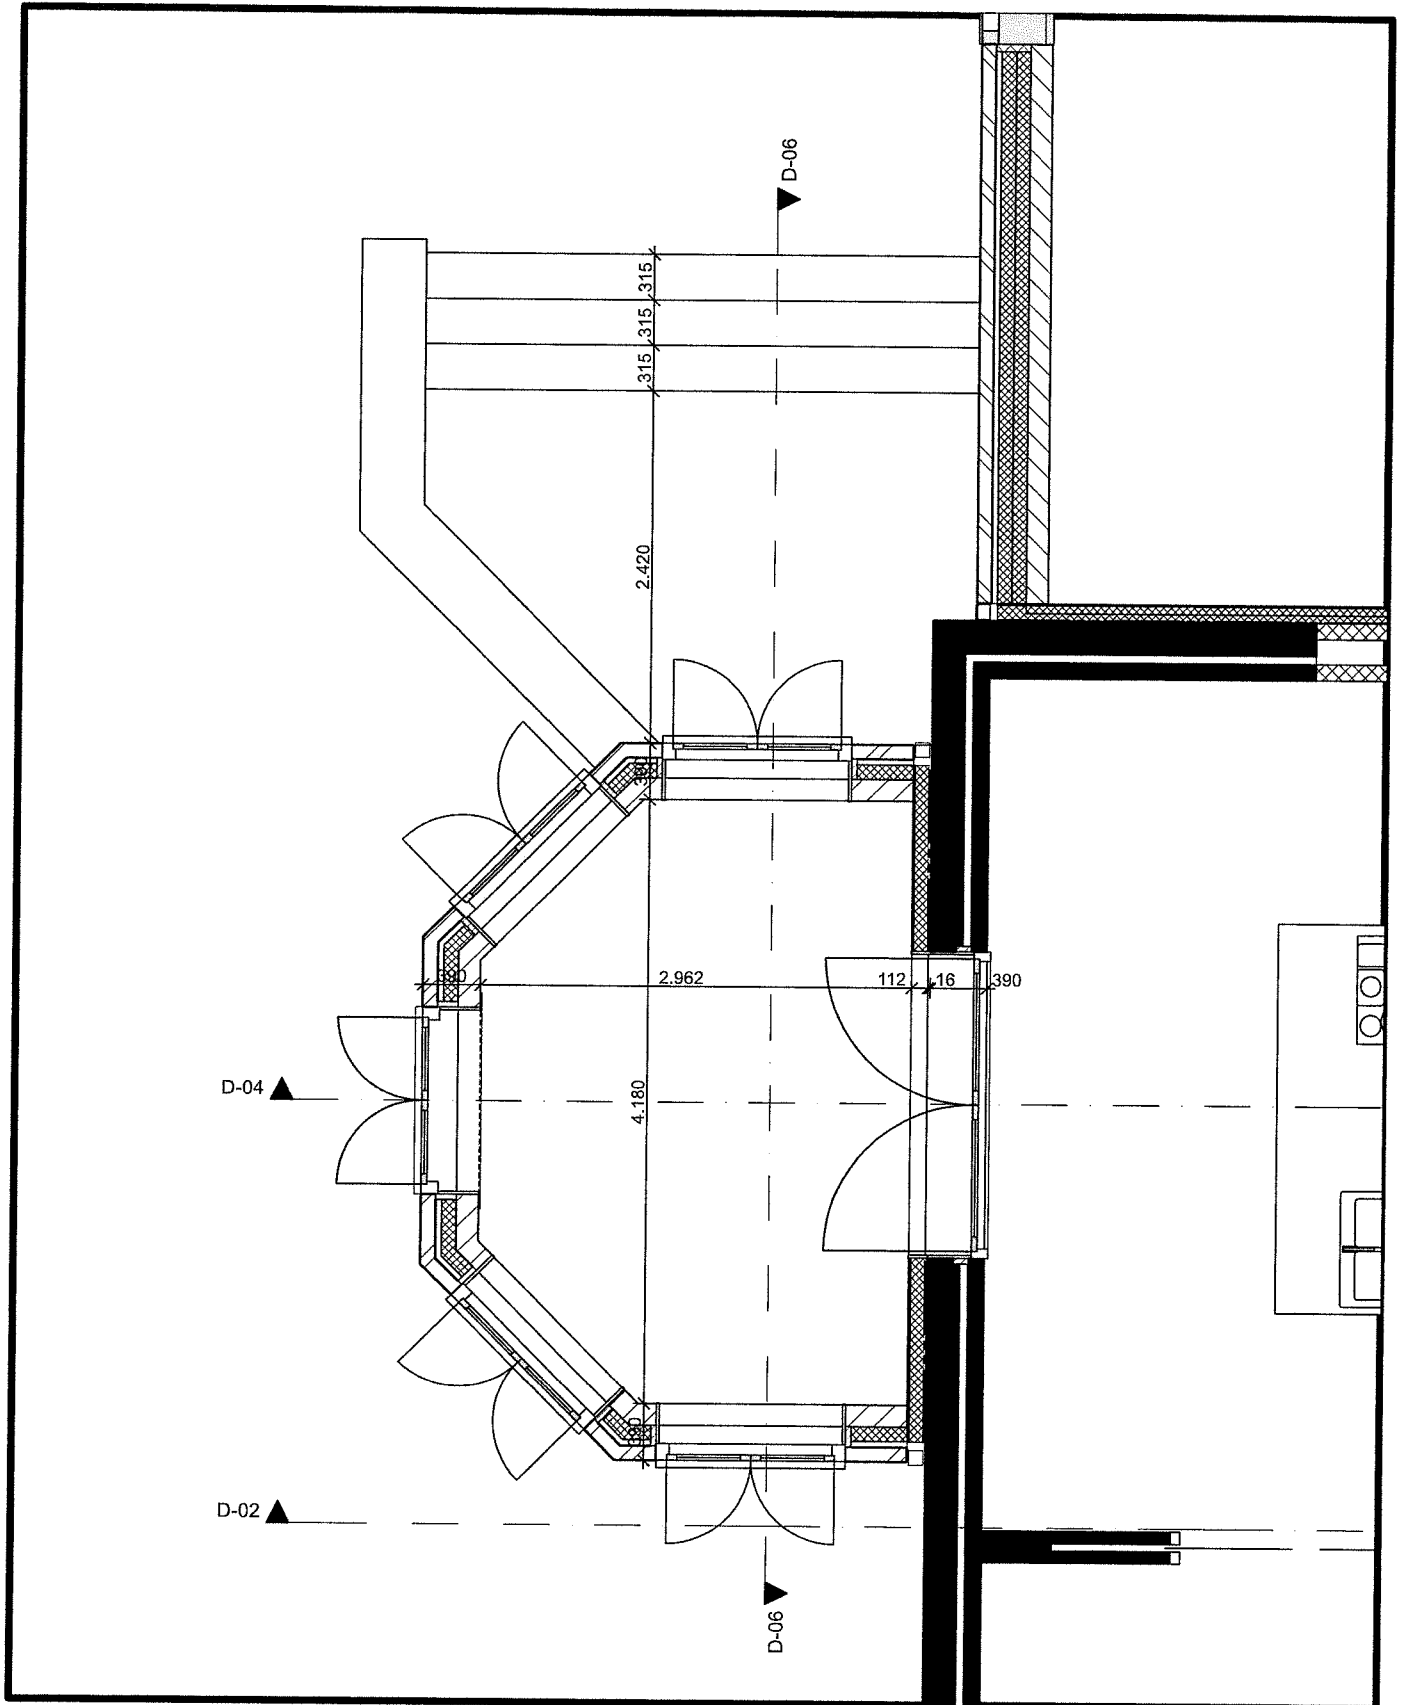

BV ZAAEN SPANJERS CS ARCHITECTEN BNA|BNI


GEVESTIGD IN PAKHUIS DE MERCUR 306 OUDEZIJDSVOORBURGWAL 1012 GLAMSTERDAM
 TELEFOON 020 625 3973 WWW.ZSA.NL E-MAIL INFO@ZSA.NL
 © COPYRIGHT 2017 WIJZIGEN VERMENIGVULDIGEN OF OPENBAARMAKEN NIET TOEGESTAAN

PROJECT: **Cooperatie Turicum**
 ONDERWERP: **Plattegrond erker Begane Grond**
 FORMAAT: **A4**
 SCHAAL: **1:50**
 GETEKEND: **KS**

DATUM: **05-07-2017**
 VERSIE: **0**
 GEWIJZIGD: **-**

SHH311

BLAD NO.: **1**

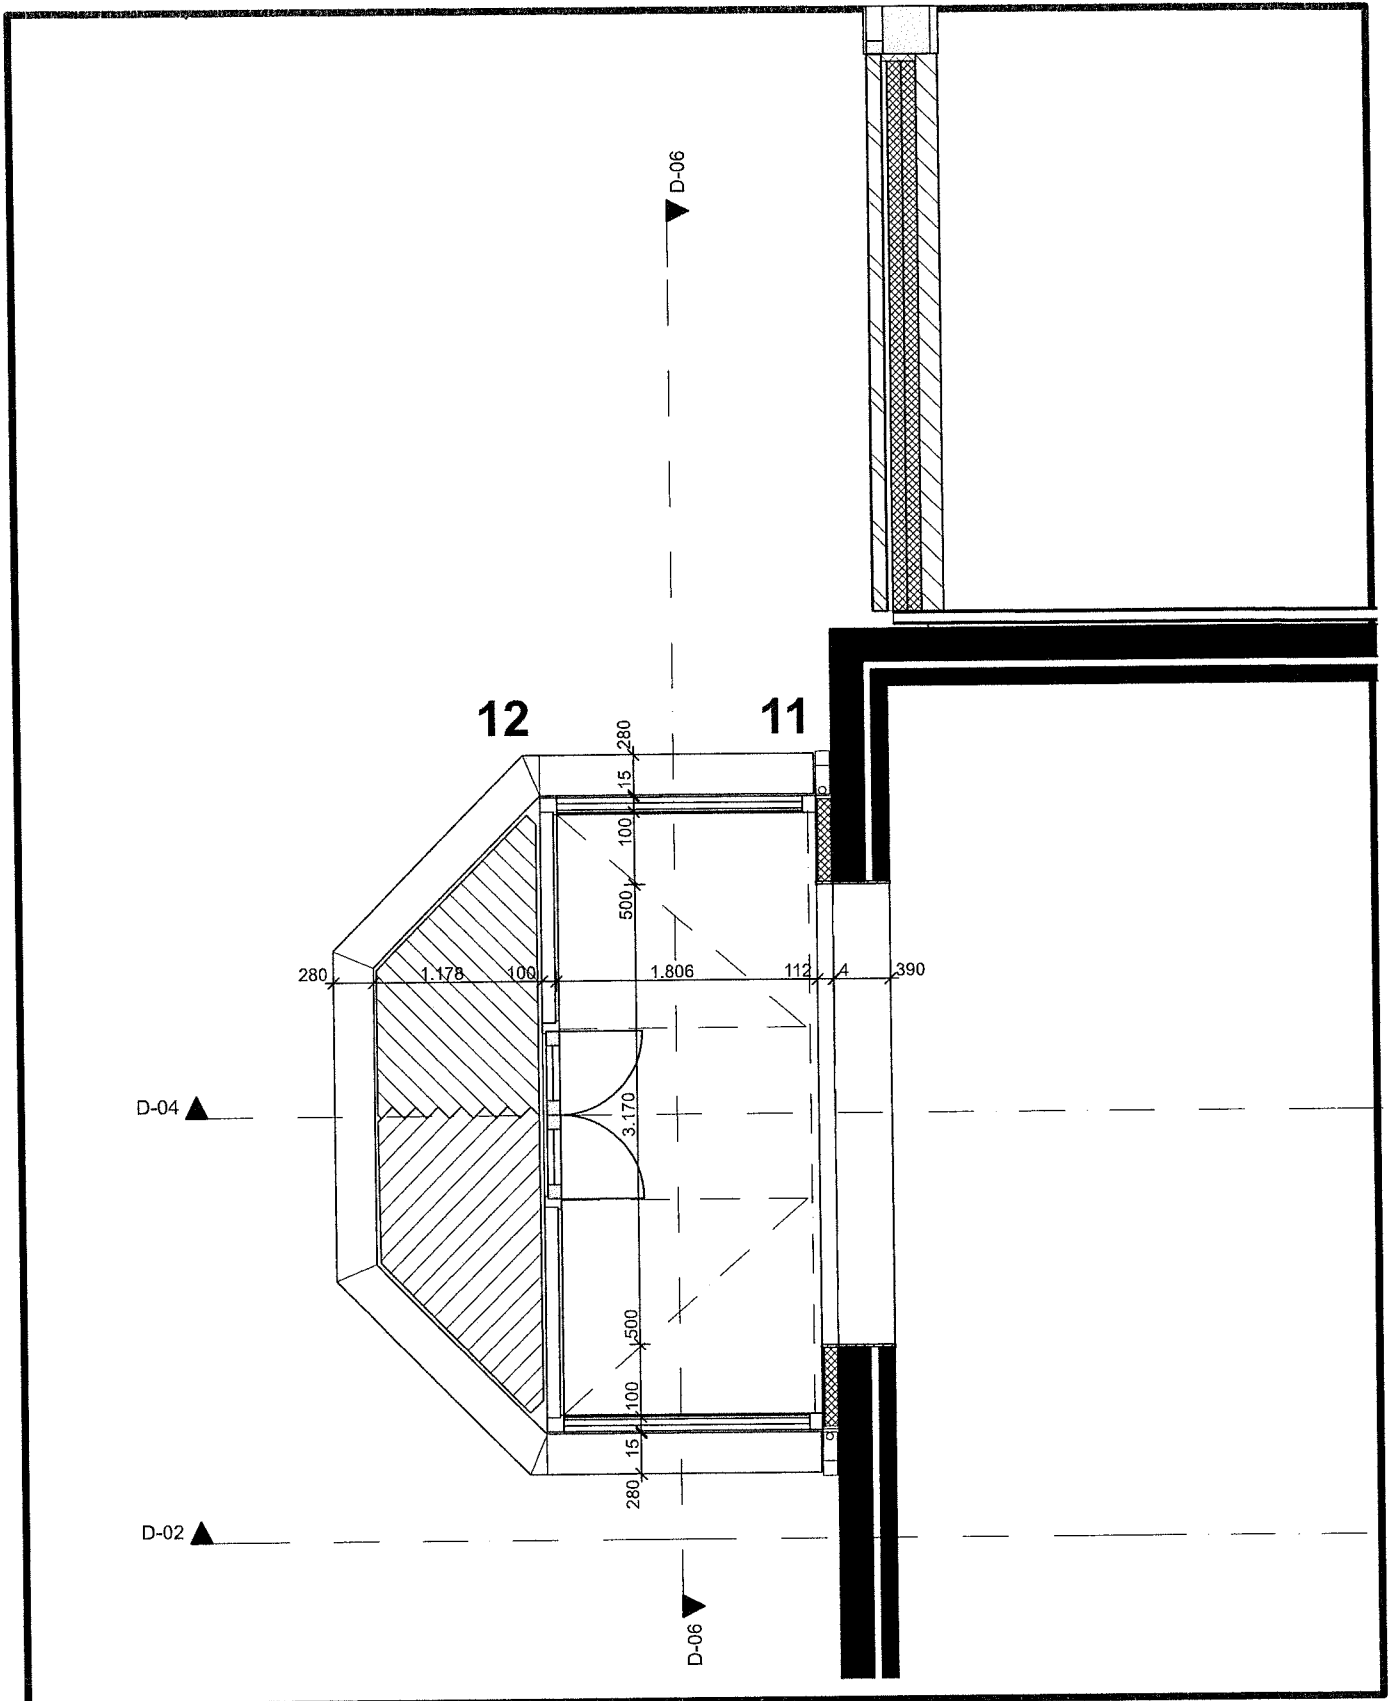


BV ZAAENEN SPANJERS CS ARCHITECTEN BNA|BNI

GEVESTIGD IN PAKHUIS DE MERCUR 306 OUDEZIJDSVOORBURG WAL 1012 GL AMSTERDAM
 TELEFOON 020 625 3973 WWW.ZSA.NL E-MAIL INFO@ZSA.NL
 © COPYRIGHT 2017 WIJZIGEN VERMENIGVULDIGEN OF OPENBAARMAKEN NIET TOEGESTAAN

PROJECT: **Cooperatie Turicum**
 ONDERWERP: **Plattegrond erker 1e Verdieping**
 FORMAAT: **A4** DATUM: **05-07-2017**
 SCHAAL: **1:50** VERSIE: **0**
 GETEKEND: **KS** GEWIJZIGD: **-**

SHH311

BLAD NO.: **2**

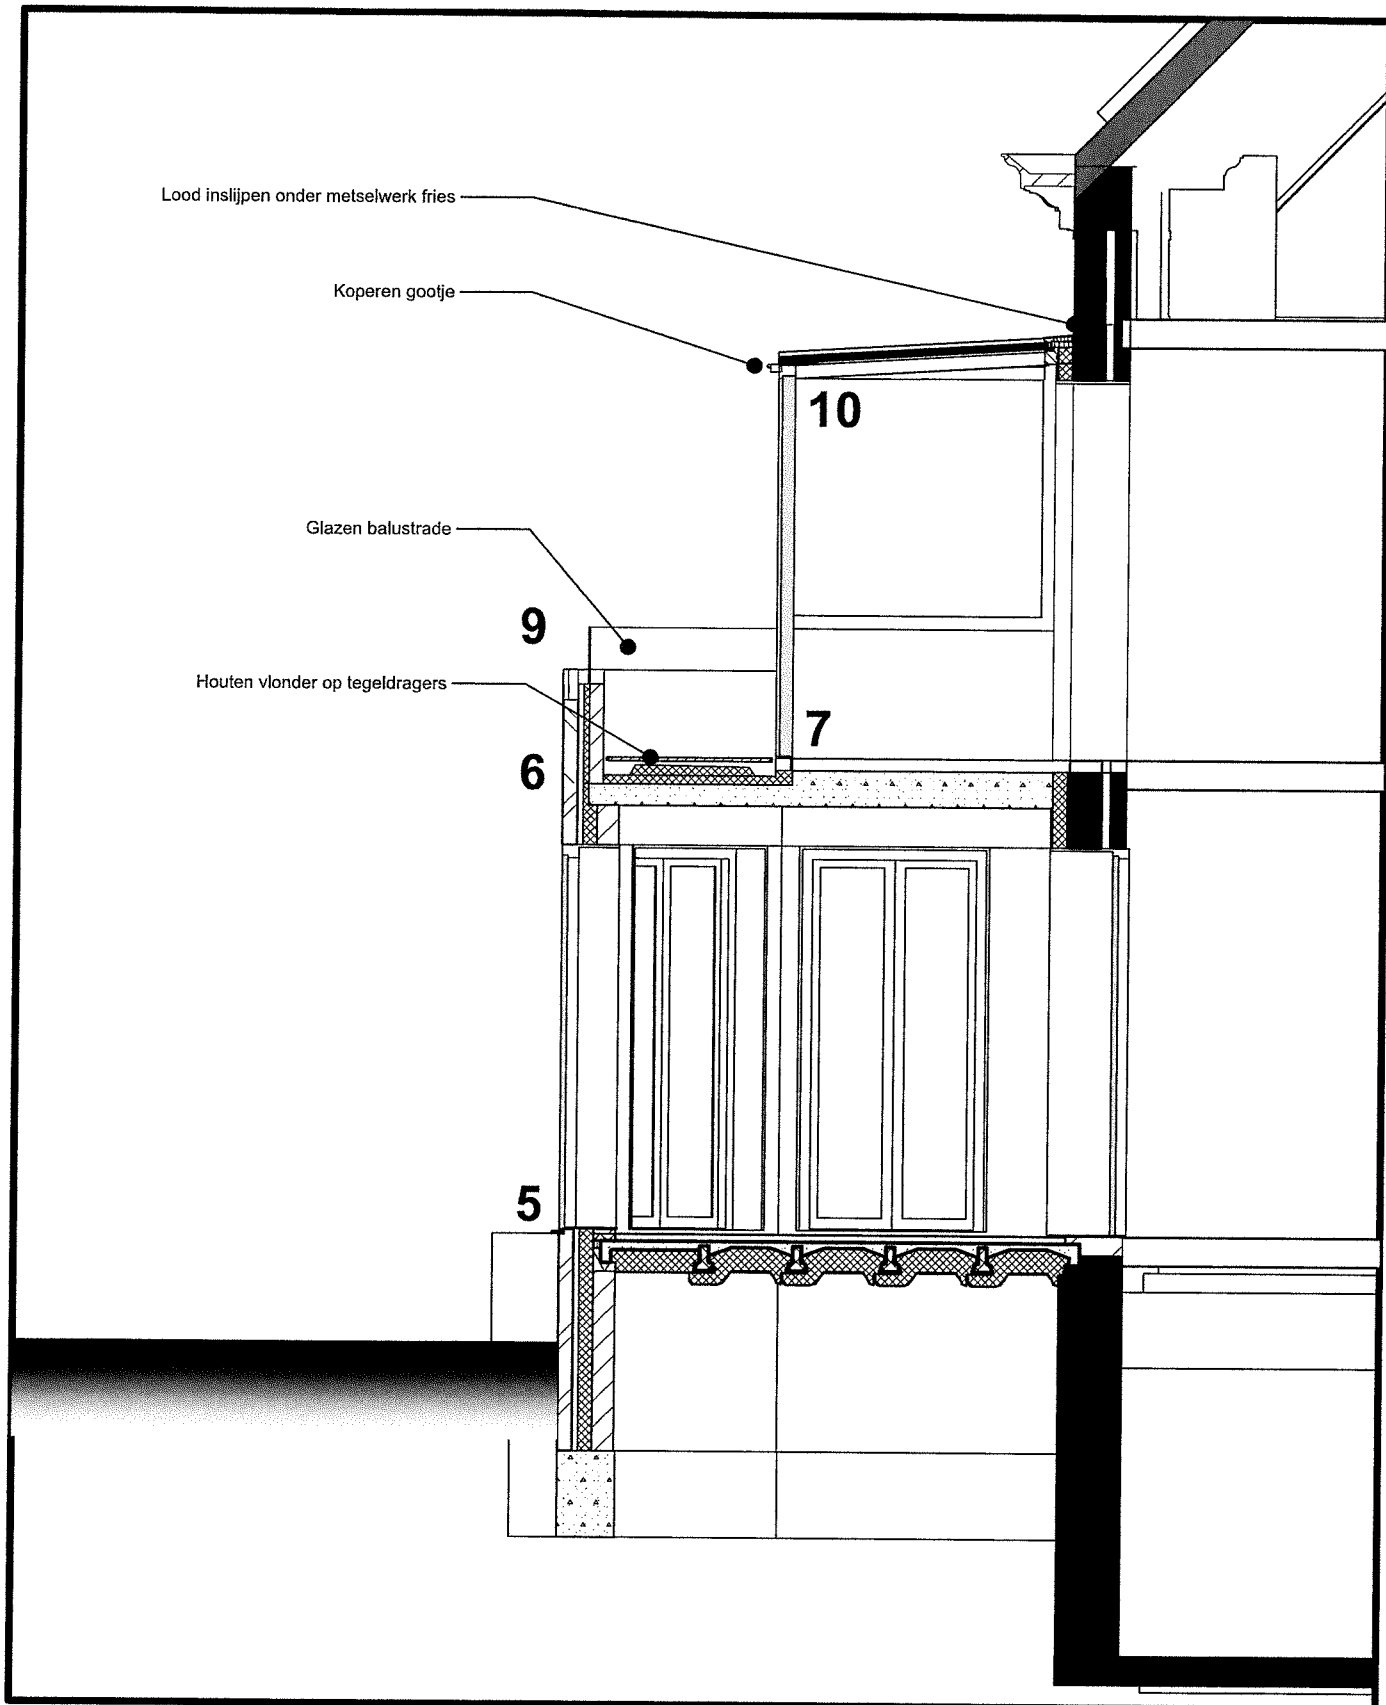

BV ZAAANEN SPANJERS CS ARCHITECTEN BNA|BNI


GEVESTIGD IN PAKHUIS DE MERCUR 306 OUDEZIJDSVOORBURG WAL 1012 GLAMSTERDAM
 TELEFOON 020 625 3973 WWW.ZSA.NL E-MAIL INFO@ZSA.NL
 © COPYRIGHT 2017 WIJZIGEN VERMENIGVULDIGEN OF OPENBAARMAKEN NIET TOEGESTAAN

PROJECT: **Cooperatie Turicum**
 ONDERWERP: **Dwarsdoorsnede erker**
 FORMAAT: **A4**
 SCHAAL: **1:50**
 GETEKEND: **KS**

DATUM: **05-07-2017**
 VERSIE: **0**
 GEWIJZIGD: **-**

SHH311

BLAD NO.: **3**

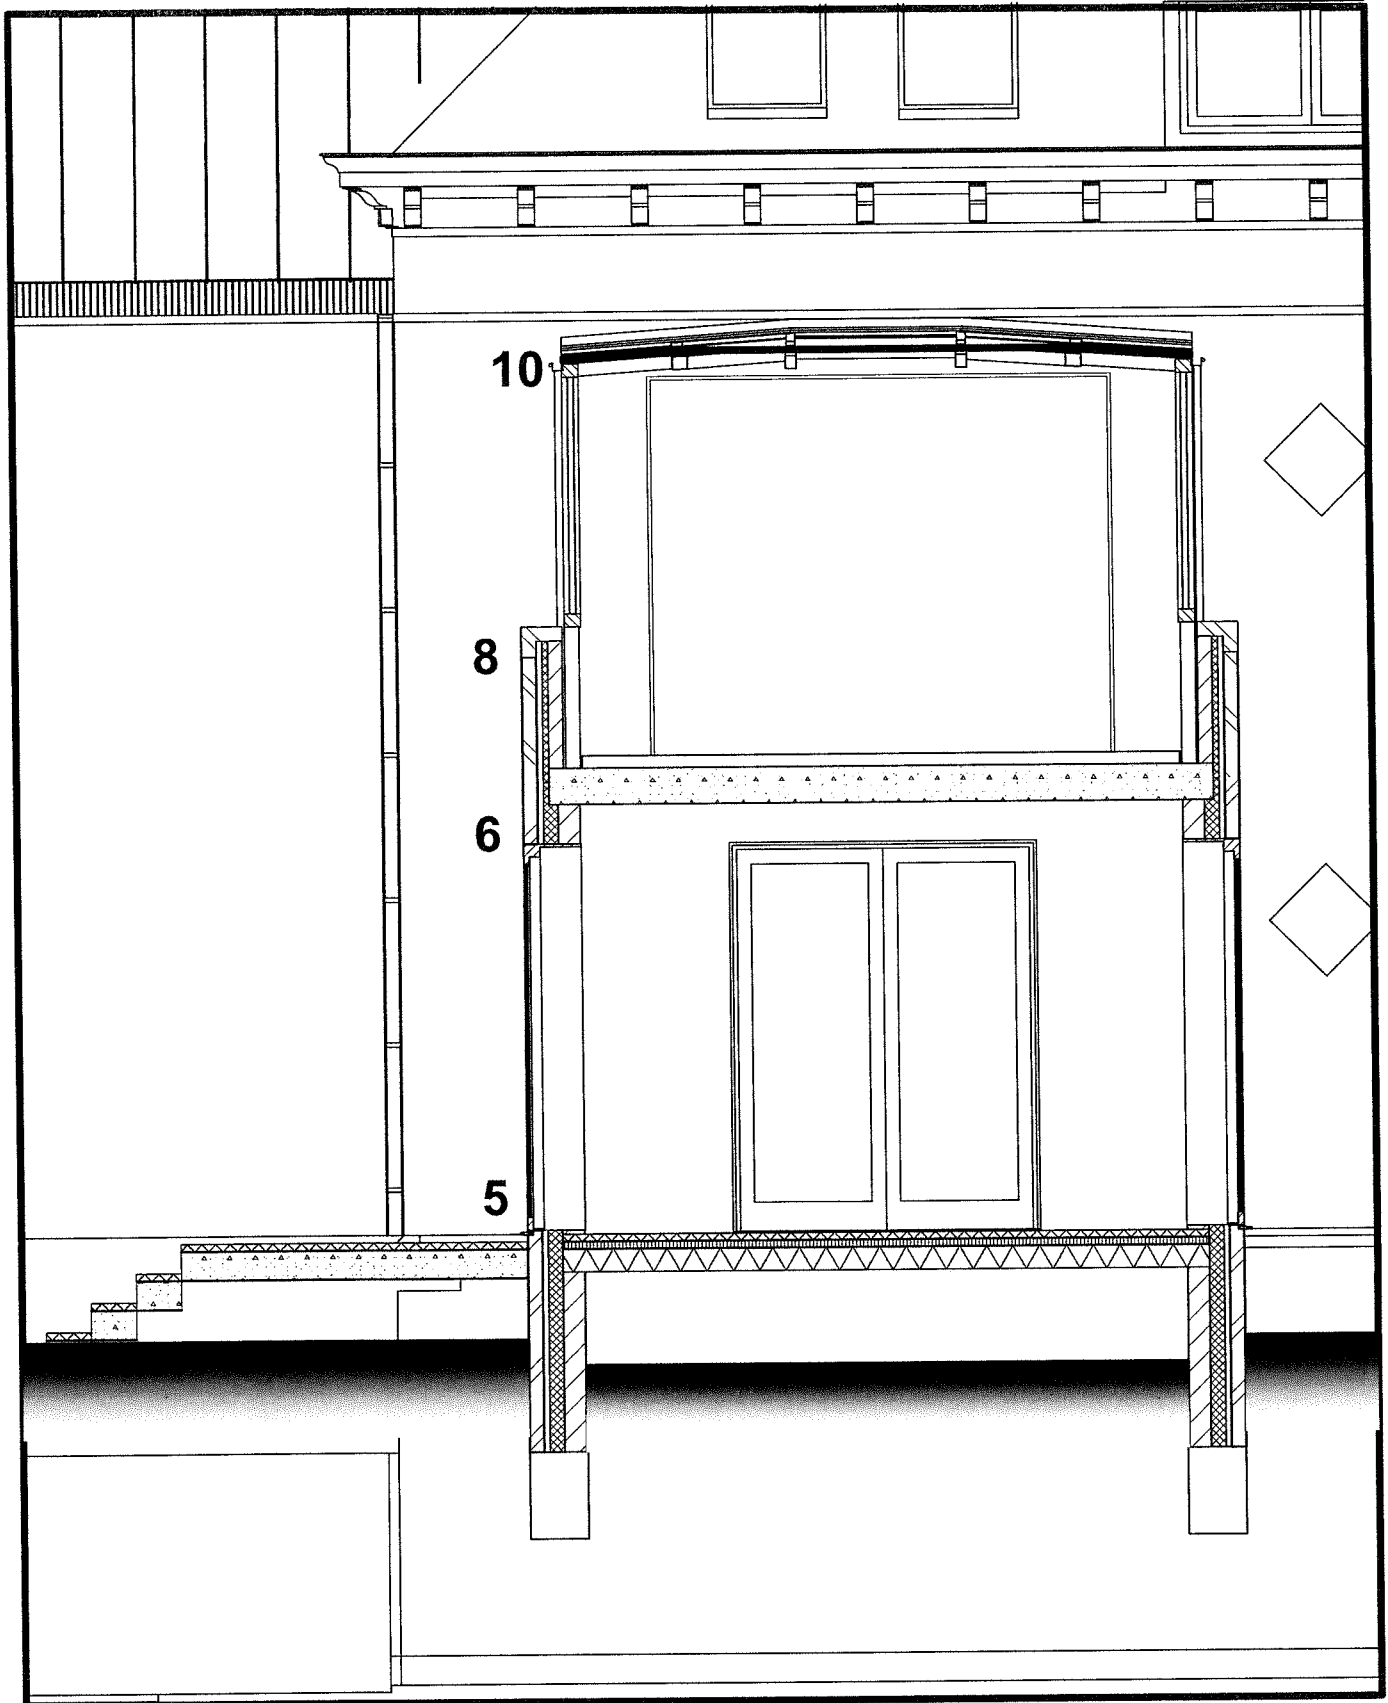

BV ZAANEN SPANJERS CS ARCHITECTEN BNA|BNI

GEVESTIGD IN PAKHUIS DE MERCUUR 306 OUDEZIJDSVOORBURG WAL 1012 GLAMSTERDAM
 TELEFOON 020 625 3973 WWW.ZSA.NL E-MAIL INFO@ZSA.NL
 © COPYRIGHT 2017 WIJZIGEN VERMENIGVULDIGEN OF OPENBAARMAKEN NIET TOEGESTAAN


PROJECT: **Cooperatie Turicum**
 ONDERWERP: **Langsdoorsnede erker**

FORMAAT: **A4**
 SCHAAL: **1:50**
 GETEKEND: **KS**

DATUM: **05-07-2017**
 VERSIE: **0**
 GEWIJZIGD: **-**

SHH311

BLAD NO.: **4**

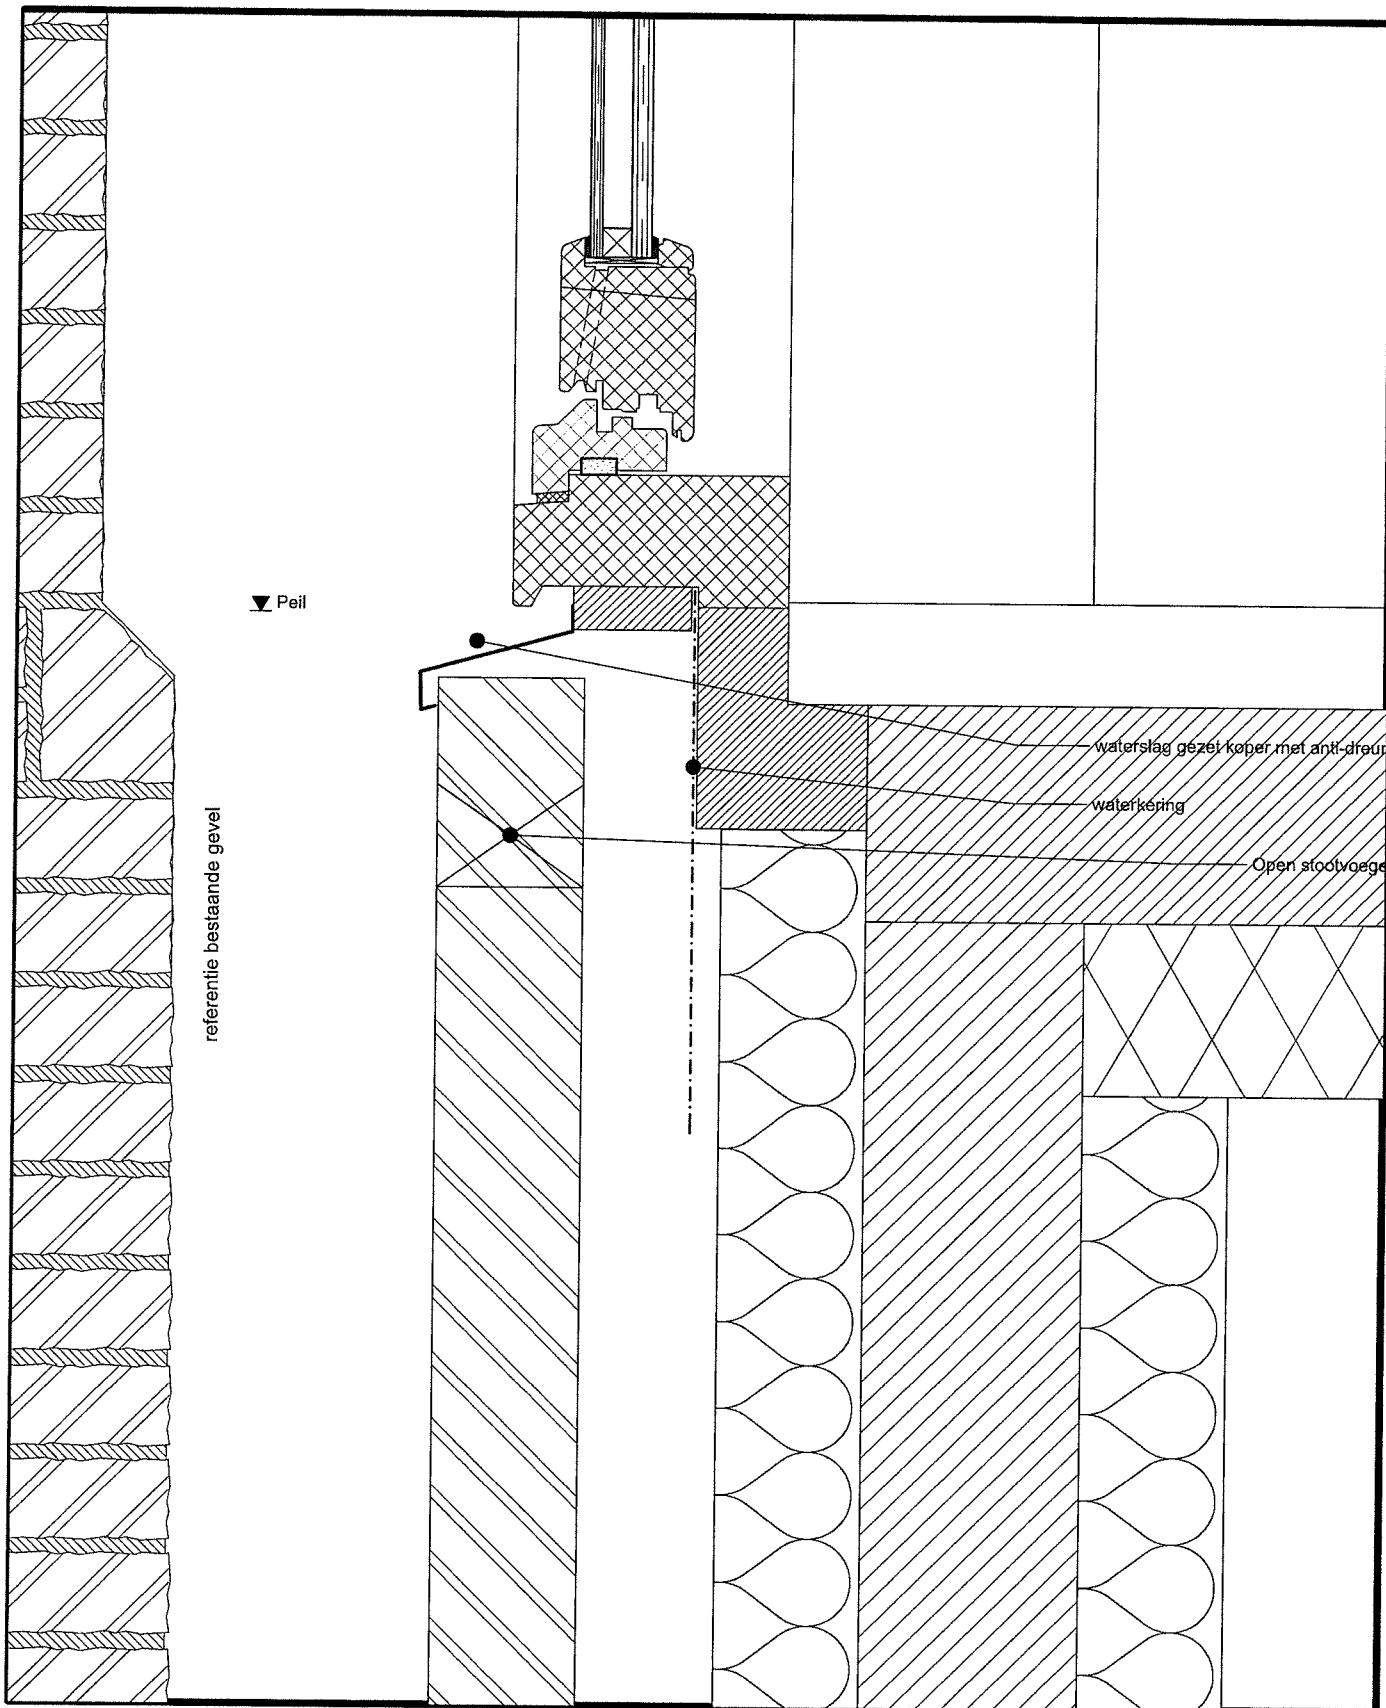


BV ZAANEN SPANJERS CS ARCHITECTEN BNA|BNI

GEVESTIGD IN PAKHUIS DE MERCUUR 306 OUDEZIJDSVOORBURG WAL 1012 GL AMSTERDAM
 TELEFOON 020 625 3973 WWW.ZSA.NL E-MAIL INFO@ZSA.NL
 © COPYRIGHT 2017 WIJZIGEN VERMENIGVULDIGEN OF OPENBAARMAKEN NIET TOEGESTAAN

PROJECT: **Cooperatie Turicum**
 ONDERWERP: **Details erker begane grond vloer**
 FORMAAT: **A4**
 SCHAAL: **1:5**
 GETEKEND: **KS**
 DATUM: **05-07-2017**
 VERSIE: **0**
 GEWIJZIGD: **-**

SHH311

BLAD NO.: **5**

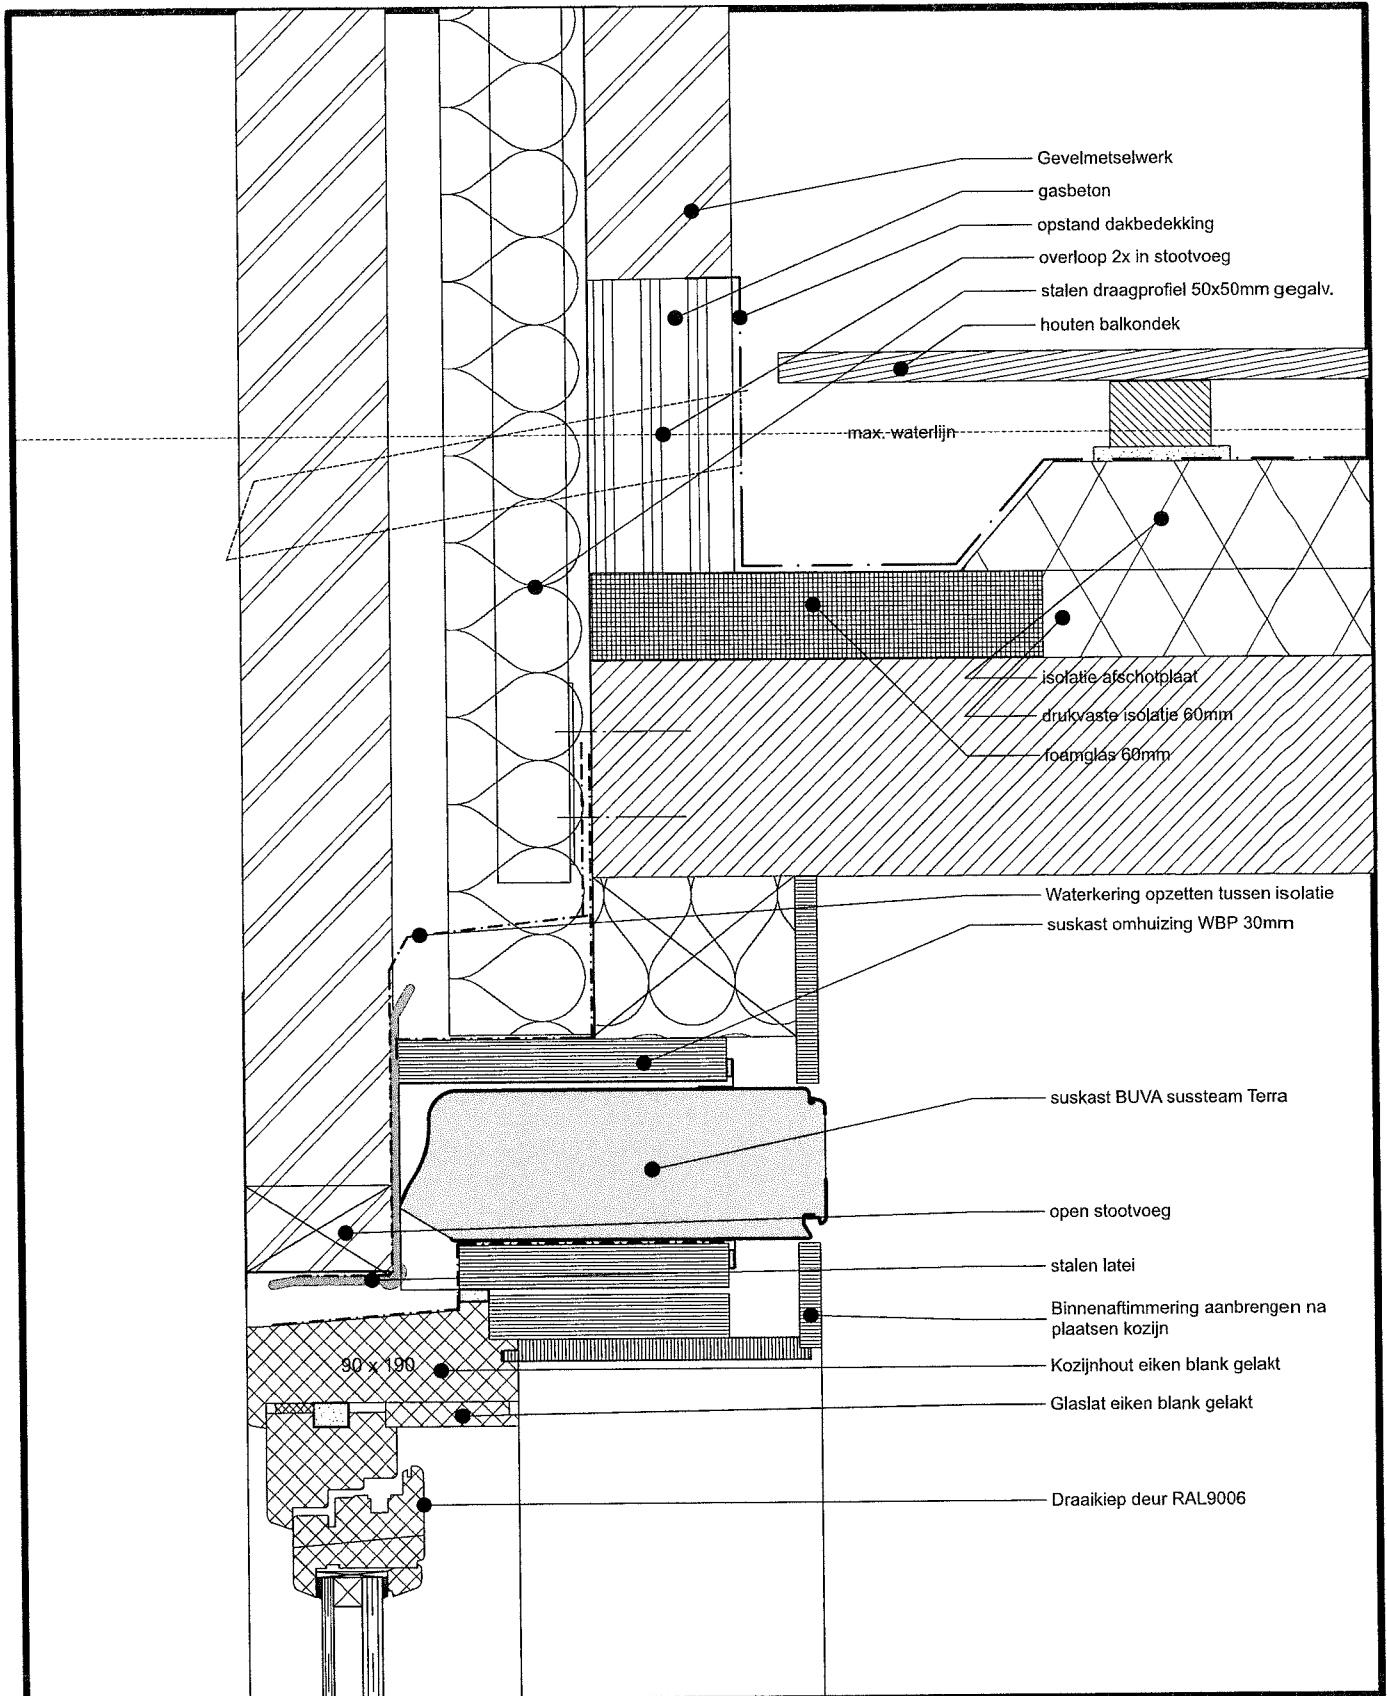



BV ZAANEN SPANJERS CS ARCHITECTEN BNA|BNI

GEVESTIGD IN PAKHUIS DE MERCUR 306 OUDEZIJDSVOORBURGWAL 1012 GLAMSTERDAM
 TELEFOON 020 625 3973 WWW.ZSA.NL E-MAIL INFO@ZSA.NL
 © COPYRIGHT 2017 WIJZIGEN VERMENIGVULDIGEN OF OPENBAARMAKEN NIET TOEGESTAAN

PROJECT: **Cooperatie Turicum**
 ONDERWERP: **Details erker bovendorpel en vloer**
 FORMAAT: **A4** DATUM: **05-07-2017**
 SCHAAAL: **1:5** VERSIE: **0**
 GETEKEND: **KS** GEWIJZIGD: **-**

SHH311

BLAD NO.: **6**

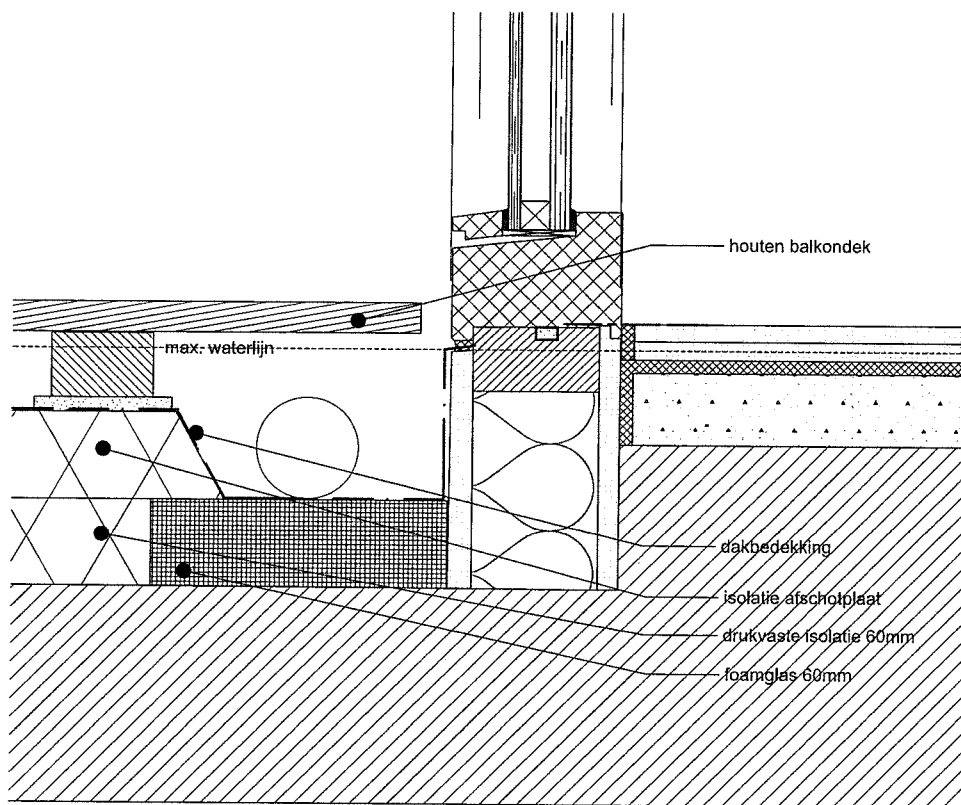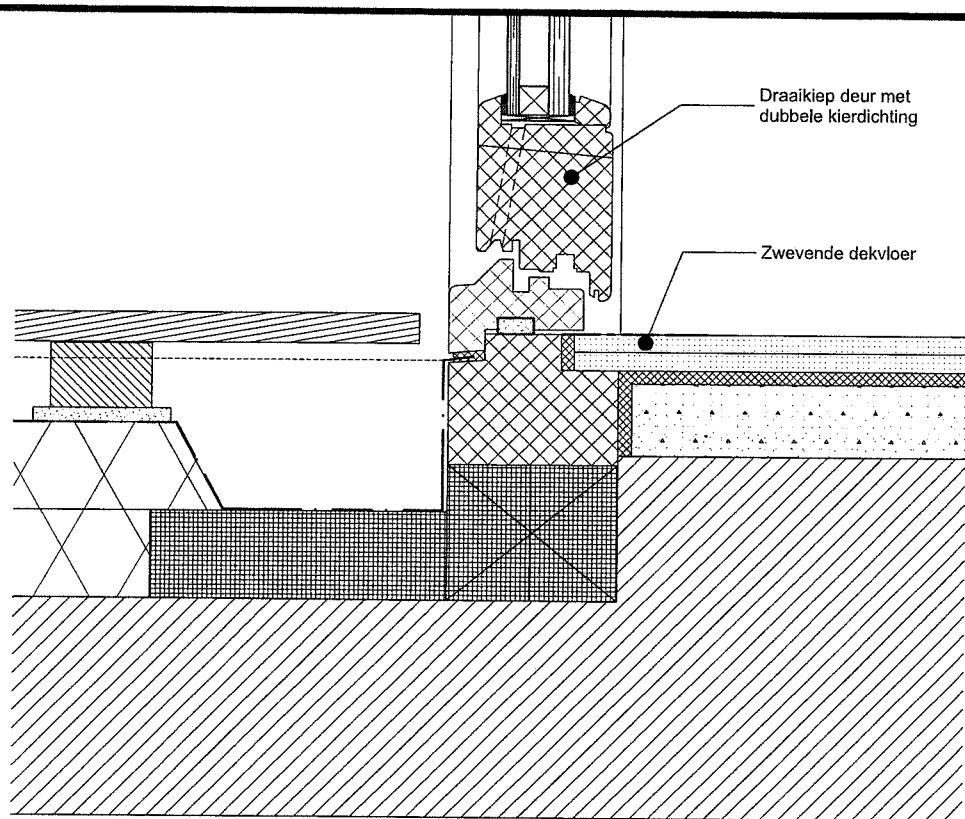

BV ZAAEN SPANJERS CS ARCHITECTEN BNA|BNI


GEVESTIGD IN PAKHUIS DE MERCUR 306 OUDEZIJDSVOORBURGWAL 1012 GL AMSTERDAM
 TELEFOON 020 625 3973 WWW.ZSA.NL E-MAIL INFO@ZSA.NL
 © COPYRIGHT 2017 WIJZIGEN VERMENIGVULDIGEN OF OPENBAARMAKEN NIET TOEGESTAAN

PROJECT: **Cooperatie Turicum**
 ONDERWERP: **Details erker 1e verd. vloer**
 FORMAAT: **A4**
 SCHAAAL: **1:5**
 GETEKEND: **KS**

DATUM: **05-07-2017**
 VERSIE: **0**
 GEWIJZIGD: **-**

SHH311

BLAD NO.: **7**

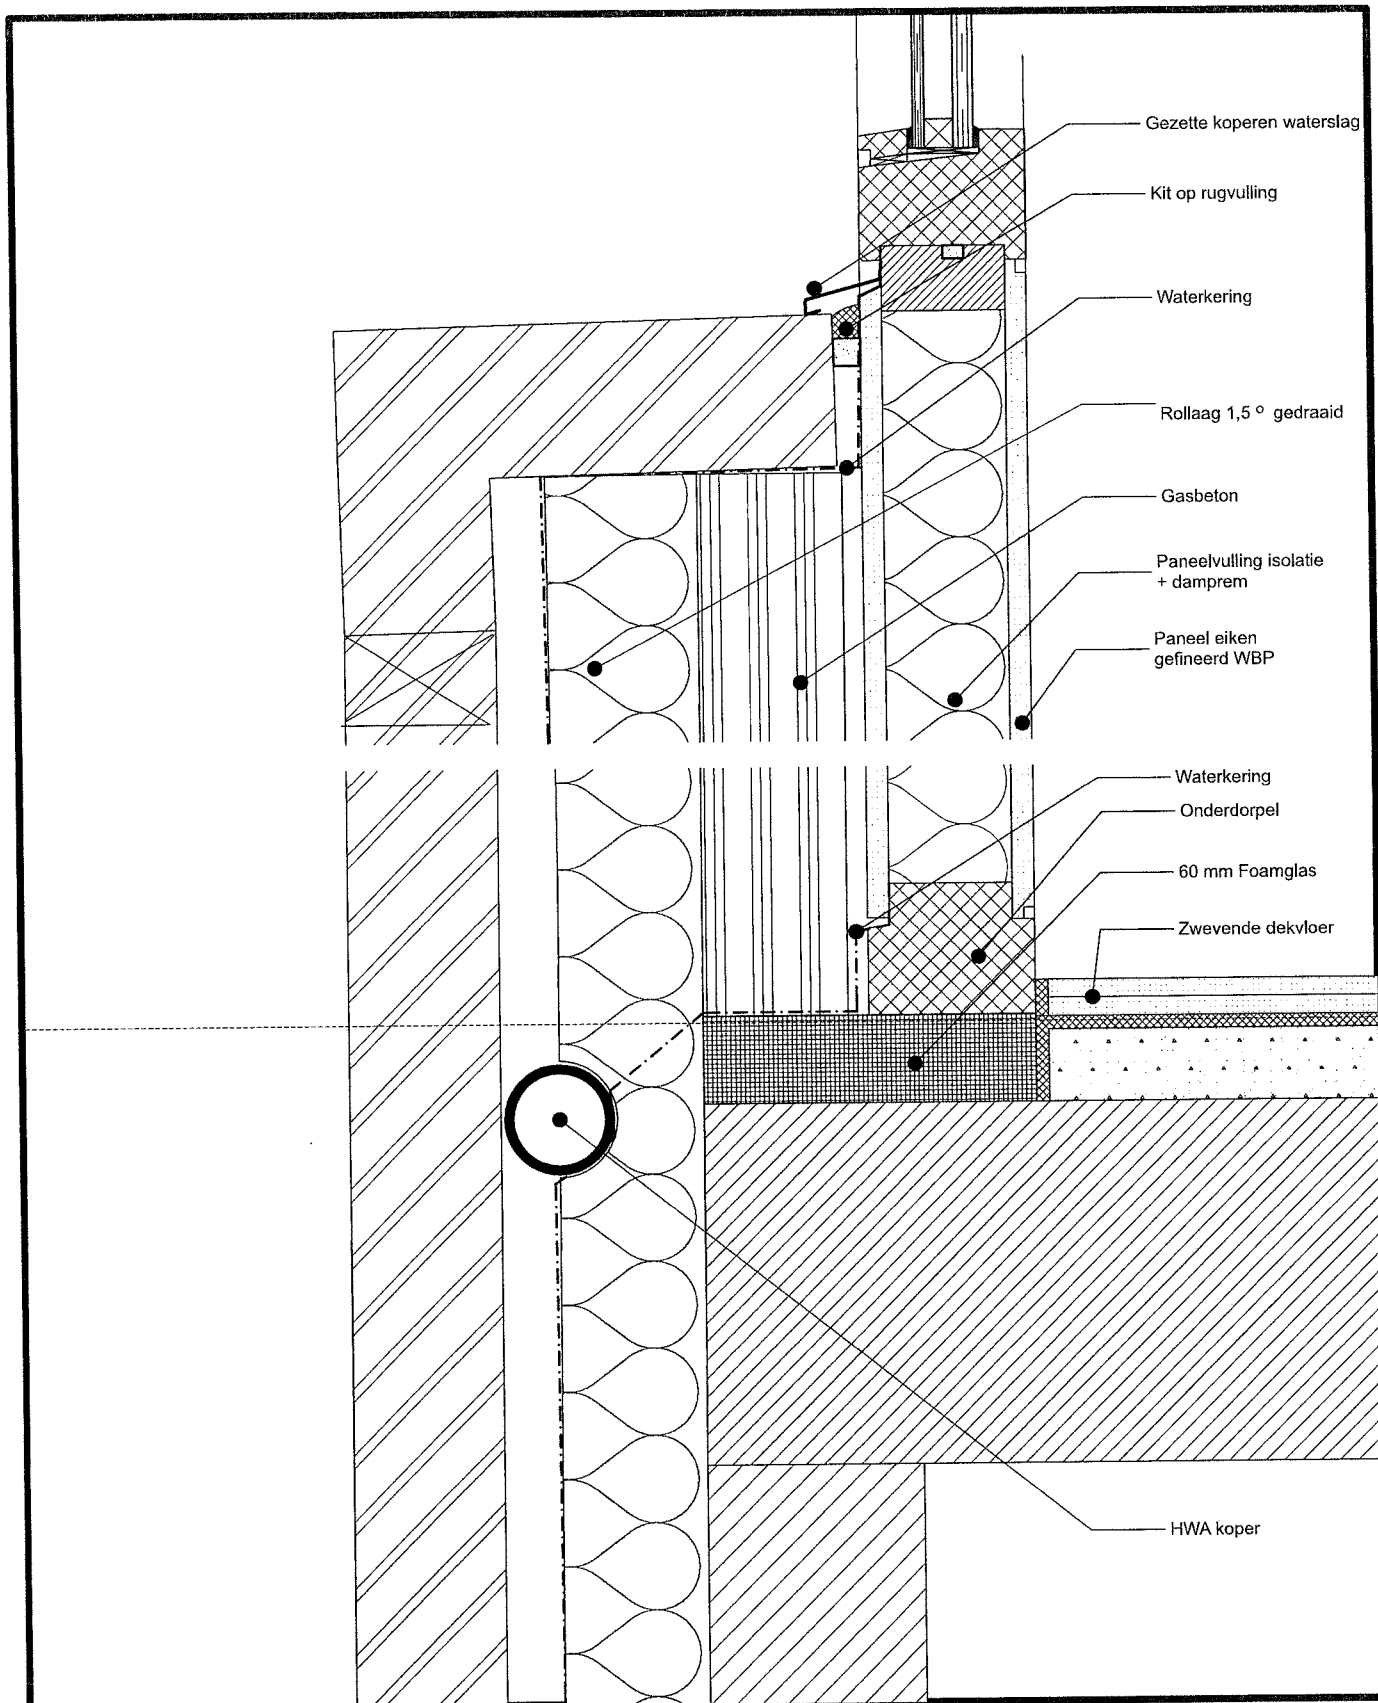


BV ZAANEN SPANJERS CS ARCHITECTEN BNA|BNI

GEVESTIGD IN PAKHUIS DE MERCUR 306 OUDEZIJDSVOORBURG WAL 1012 GLAMSTERDAM
 TELEFOON 020 625 3973 WWW.ZSA.NL E-MAIL INFO@ZSA.NL
 © COPYRIGHT 2017 WIJZIGEN VERMENIGVULDIGEN OF OPENBAARMAKEN NIET TOEGESTAAN

PROJECT: **Cooperatie Turicum**
 ONDERWERP: **Details erker borstwering**
 FORMAAT: **A4** DATUM: **05-07-2017**
 SCHAAL: **1:5** VERSIE: **0**
 GETEKEND: **KS** GEWIJZIGD: **-**

SHH311

BLAD NO.: **8**

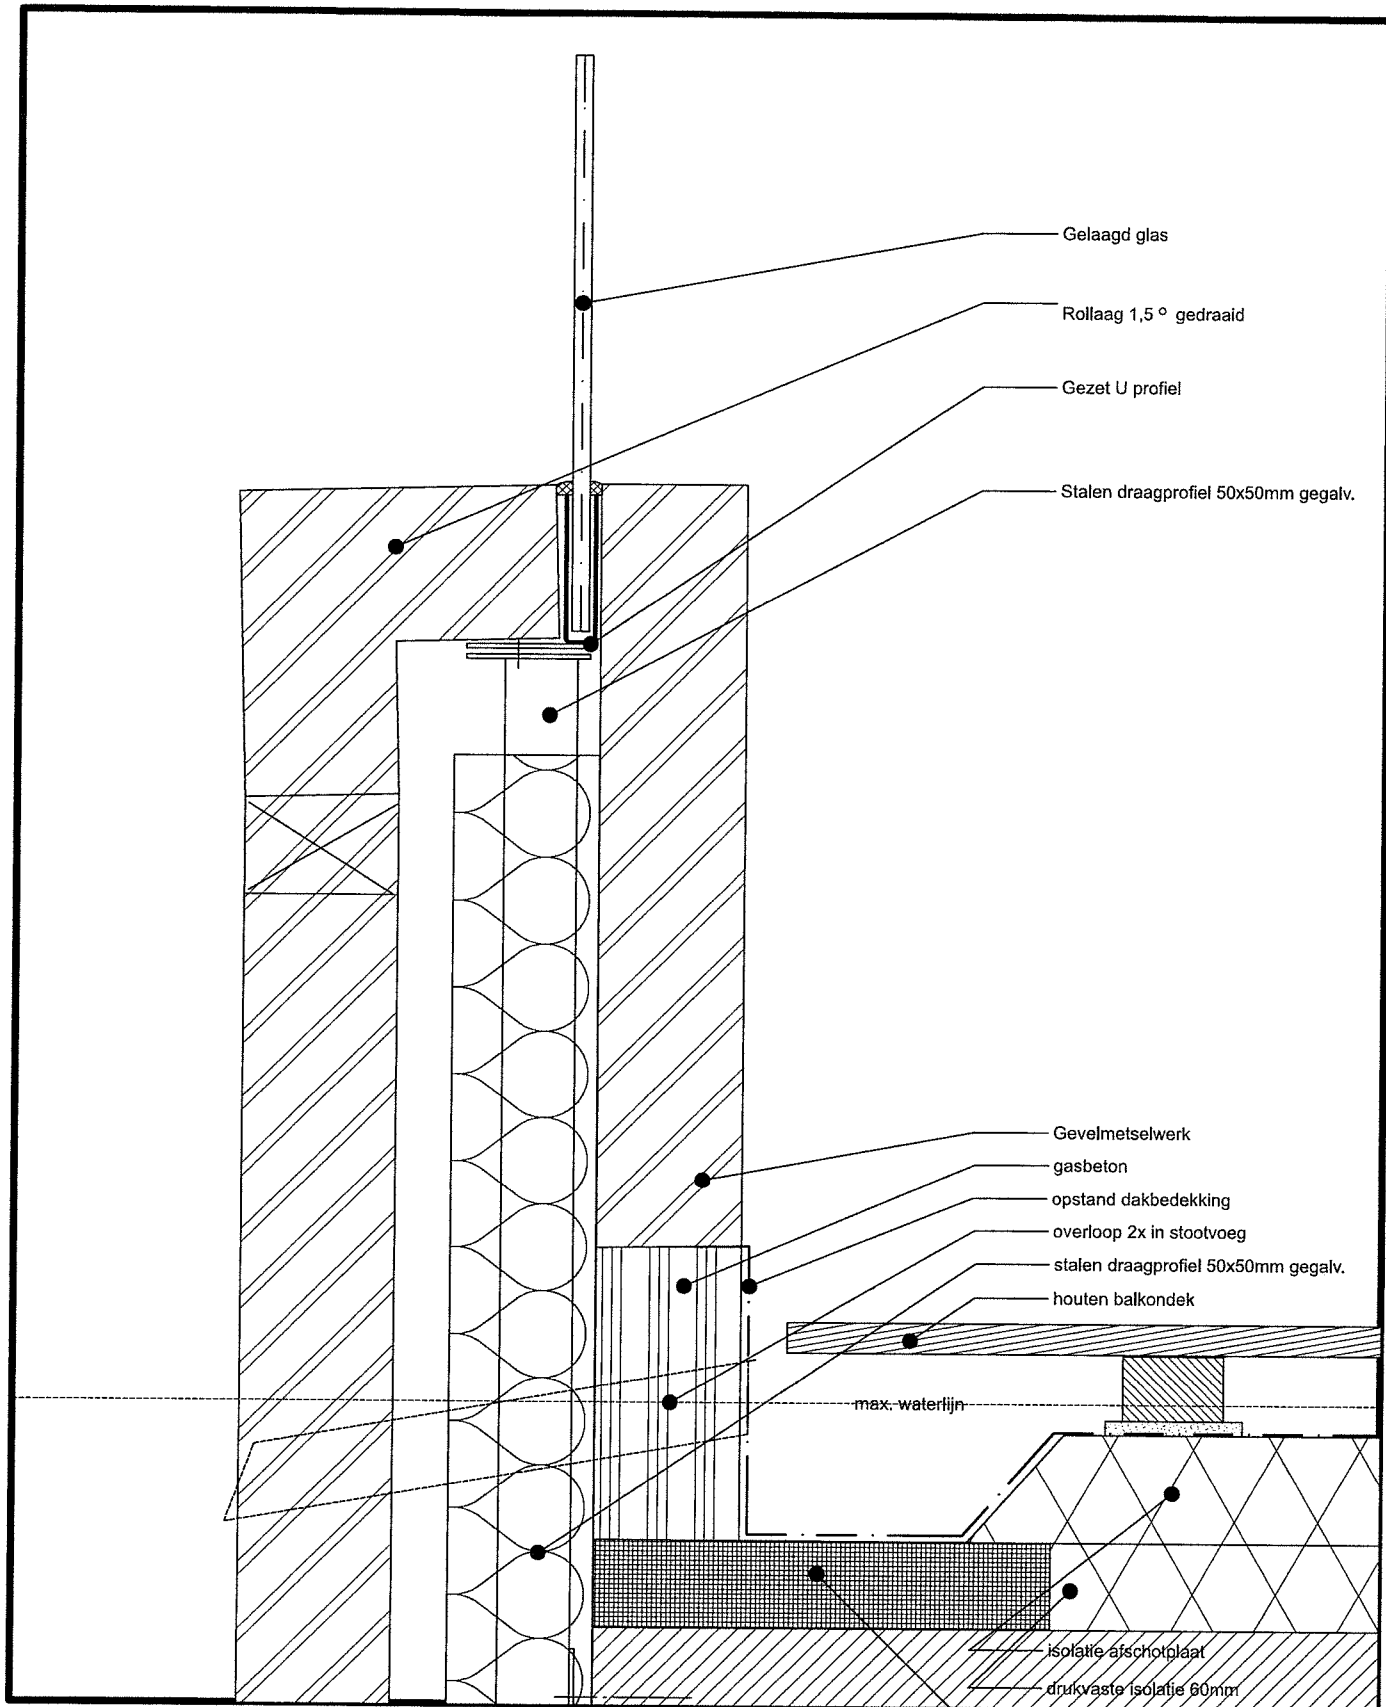


BV ZAANEN SPANJERS CS ARCHITECTEN BNA|BNI

GEVESTIGD IN PAKHUIS DE MERCUR 306 OUDEZIJDSVOORBURGWAL 1012 GLAMSTERDAM
 TELEFOON 020 625 3973 WWW.ZSA.NL E-MAIL INFO@ZSA.NL
 © COPYRIGHT 2017 WIJZIGEN VERMENIGVULDIGEN OF OPENBAARMAKEN NIET TOEGESTAAN

PROJECT: **Cooperatie Turicum**
 ONDERWERP: **Details erker balustrade**
 FORMAAT: **A4** DATUM: **05-07-2017**
 SCHAAL: **1:5** VERSIE: **0**
 GETEKEND: **KS** GEWIJZIGD: **-**

SHH311

BLAD NO.: **9**

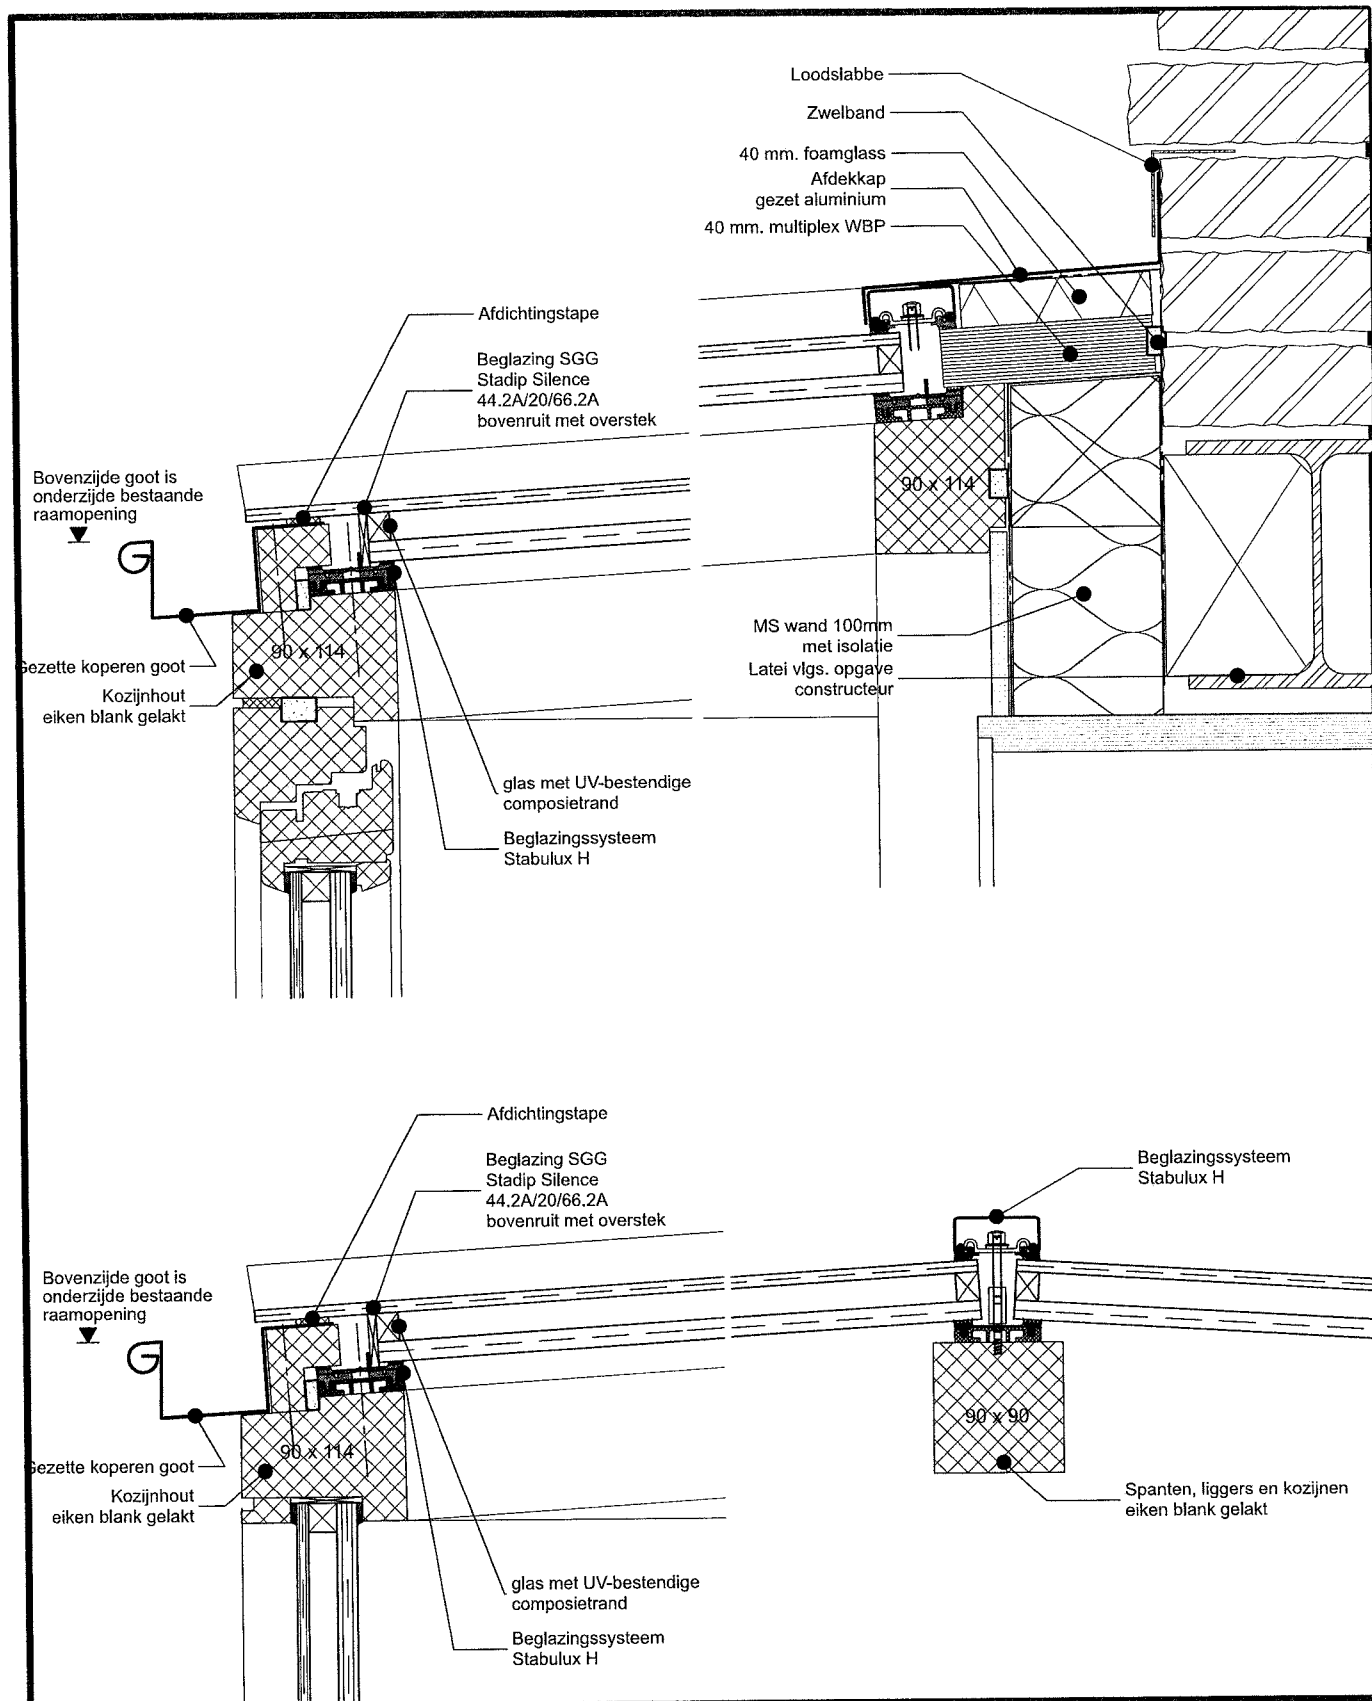


BV ZAAAN SPANJERS CS ARCHITECTEN BNA|BNI

GEVESTIGD IN PAKHUIS DE MERCUUR 306 OUDEZIJDSVOORBURGVAL 1012 GL AMSTERDAM
 TELEFOON 020 625 3973 WWW.ZSA.NL E-MAIL INFO@ZSA.NL
 © COPYRIGHT 2017 WIJZIGEN VERMENIGVULDIGEN OF OPENBAARMAKEN NIET TOEGESTAAN

PROJECT: **Cooperatie Turicum**
 ONDERWERP: **Details erker 1e verd. dak Verticaal**
 FORMAAT: **A4** DATUM: **05-07-2017**
 SCHAAL: **1:5** VERSIE: **0**
 GETEKEND: **KS** GEWIJZIGD: **-**

SHH311

BLAD NO.: **10**

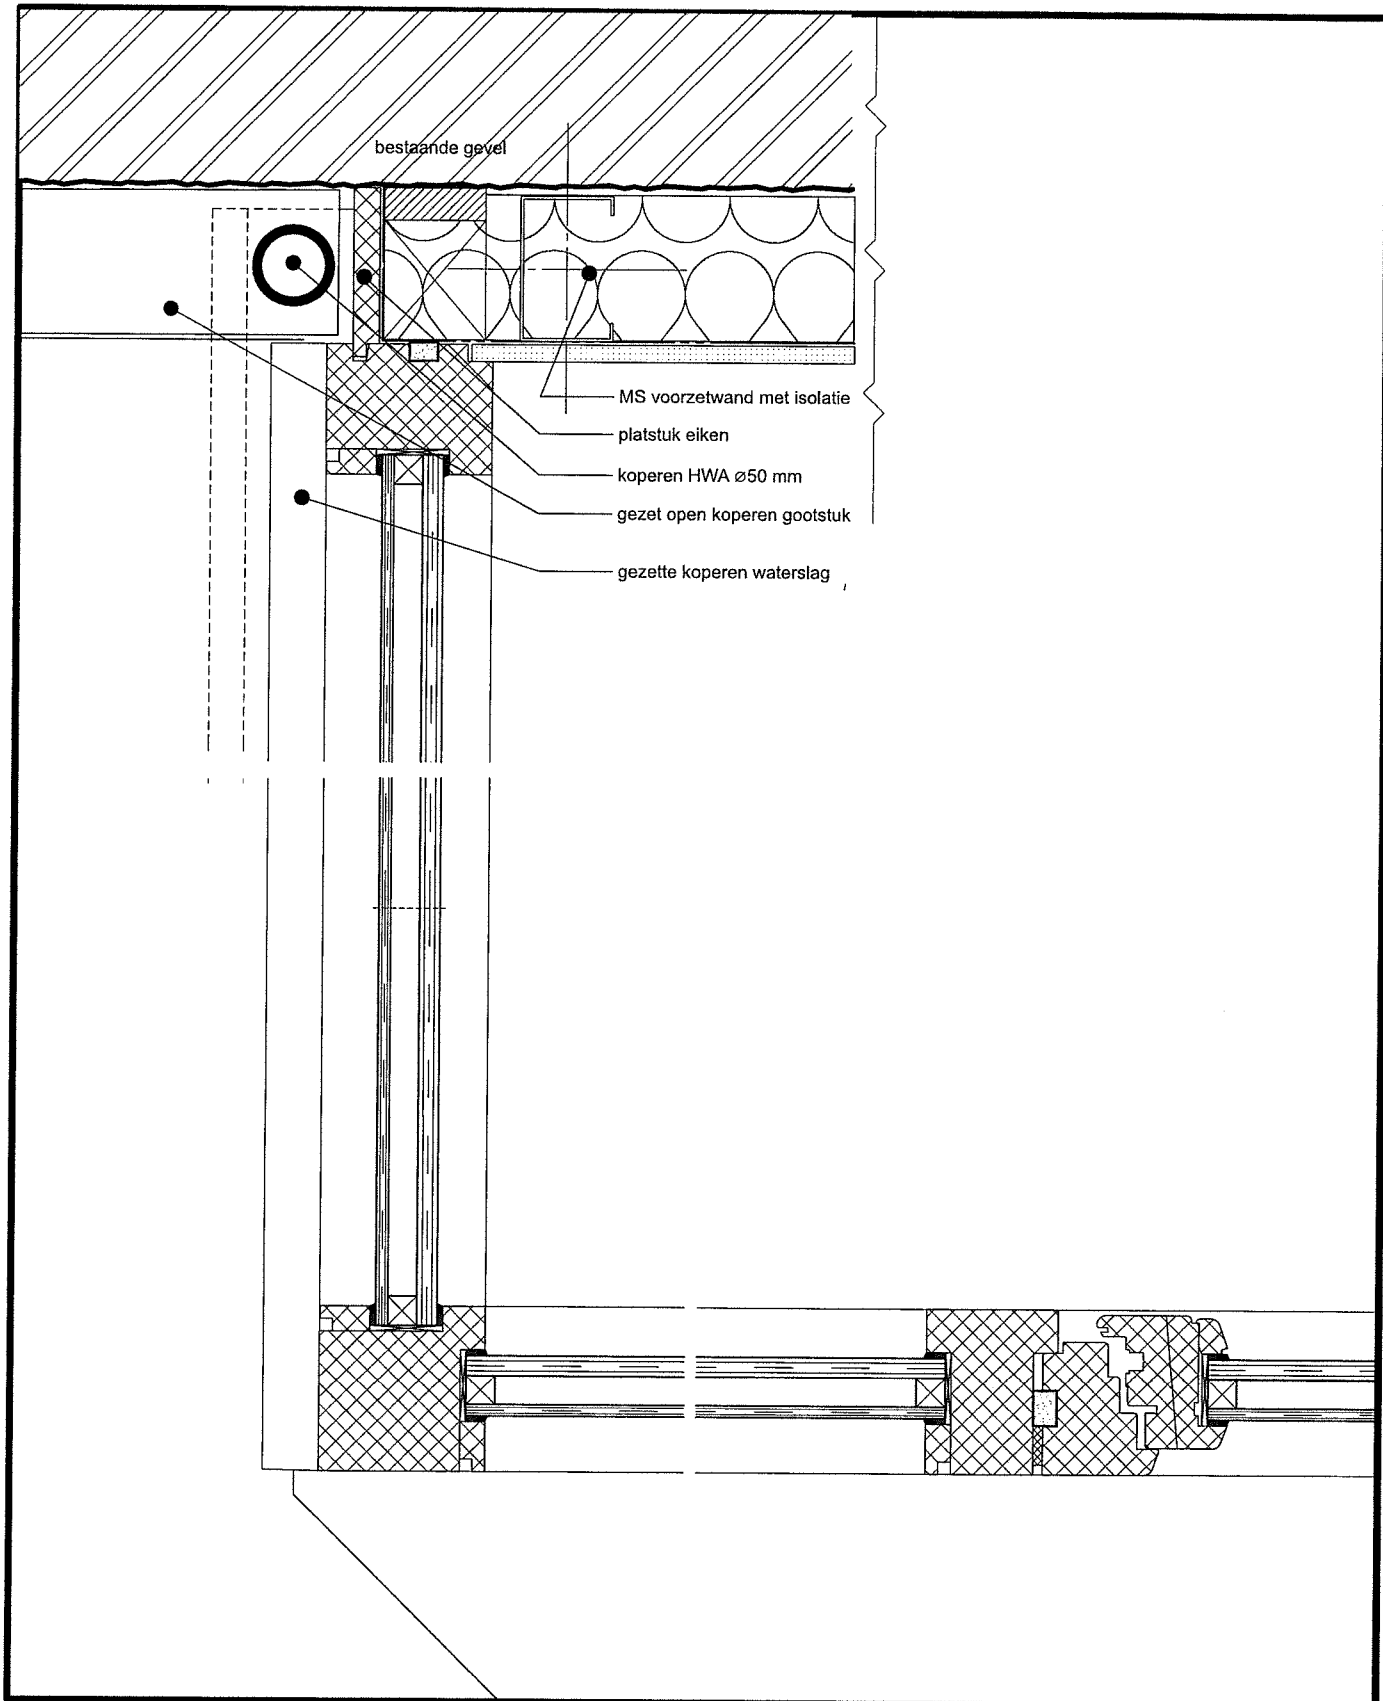

BV ZAAEN SPANJERS CS ARCHITECTEN BNA|BNI

GEVESTIGD IN PAKHUIS DE MERCUR 306 OUDEZIJDSVOORBURGWAL 1012 GLAMSTERDAM
 TELEFOON 020 625 3973 WWW.ZSA.NL E-MAIL INFO@ZSA.NL
 © COPYRIGHT 2017 WIJZIGEN VERMENIGVULDIGEN OF OPENBAARMAKEN NIET TOEGESTAAN

PROJECT: **Cooperatie Turicum**
 ONDERWERP: **Details erker 1e verd. Horizontaal**
 FORMAAT: **A4**
 SCHAAAL: **1:5**
 GETEKEND: **KS**


DATUM: 05-07-2017

VERSIE: 0

GEWIJZIGD: -

SHH311

BLAD NO.: **11**

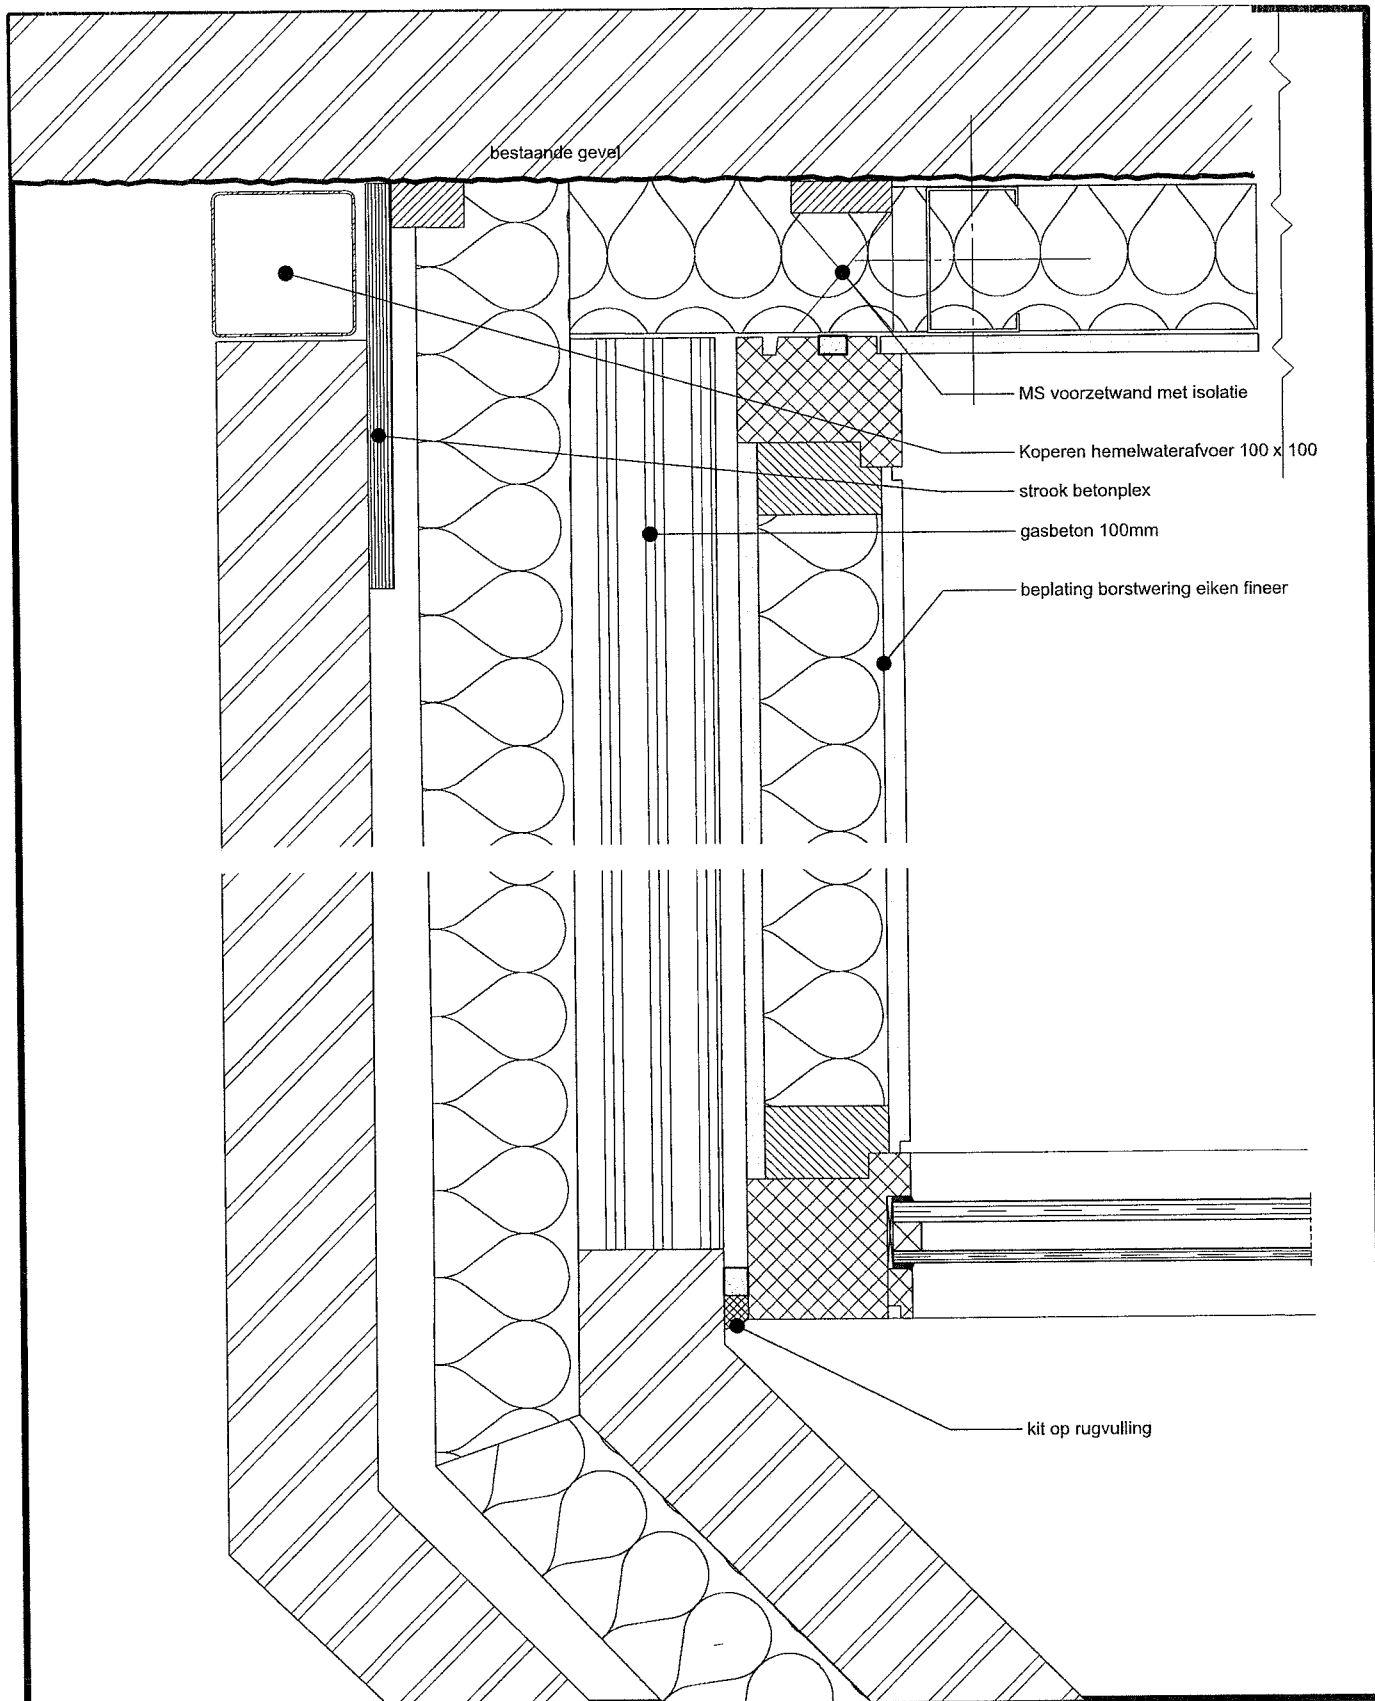

BV ZAAEN SPANJERS CS ARCHITECTEN BNA|BNI

GEVESTIGD IN PAKHUIS DE MERCUR 308 OUDEZIJDSVOORBURG WAL 1012 GL AMSTERDAM
 TELEFOON 020 625 3973 WWW.ZSA.NL E-MAIL INFO@ZSA.NL
 © COPYRIGHT 2017 WIJZIGEN VERMENIGVULDIGEN OF OPENBAARMAKEN NIET TOEGESTAAN

PROJECT: **Cooperatie Turicum**
 ONDERWERP: **Details erker 1e verdieping horizontaal**
 FORMAAT: **A4** DATUM: **05-07-2017**
 SCHAAL: **1:5** VERSIE: **0**
 GETEKEND: **KS** GEWIJZIGD: **-**

SHH311

BLAD NO.: **12**