

LIEDEWEG 55, HAARLEMMERLIEDE



project: LIEDEWEG 55, HAARLEMMERLIEDE
onderwerp: definitief ontwerp tbv indienen aanvraag omgevingsvergunning
opdrachtgever: Geldorp BV, Spaarndam
datum: 12-12-2012

inhoudsopgave

2 HUIDIGE SITUATIE

fotoserie

4 SITUATIE HUIDIG EN NIEUW

plattegrond 1:500

5 PLAN

in situatie 1:200

6 PLAN

identiteit van de plek - architectonische uitgangspunten

10 TWEE ONDER 1 KAP, STRAAT ZIJDE

plattegrond begane grond 1:100

plattegrond eerste verdieping 1:100

plattegrond tweede verdieping 1:100

gevel aanzichten 1:100

gevelaanzichten 1:100

15 GESCHAKELDE WONINGEN

plattegrond begane grond 1:100

plattegrond eerste verdieping 1:100

plattegrond tweede verdieping 1:100

gevelaanzicht oostzijde 1:100

gevelaanzicht westzijde 1:100

gevelaanzicht noord 1:100

gevelaanzicht zuidzijde 1:100

22 COLOFON

HUIDIGE SITUATIE

fotoserie



Liedeweg 55, straat zijde



Huidige loods



Huidige aansluiting woning-werkplaats



onderdoorgang aannemerij



perceelgrens met Liedeweg 53



huidige werkplaats



huidige bebouwing



huidige opslag



huidige opslag



uitzicht vanaf kavel




huidige opslag



woonboot

SITUATIE HUIDIG EN NIEUW


plattegrond 1:500

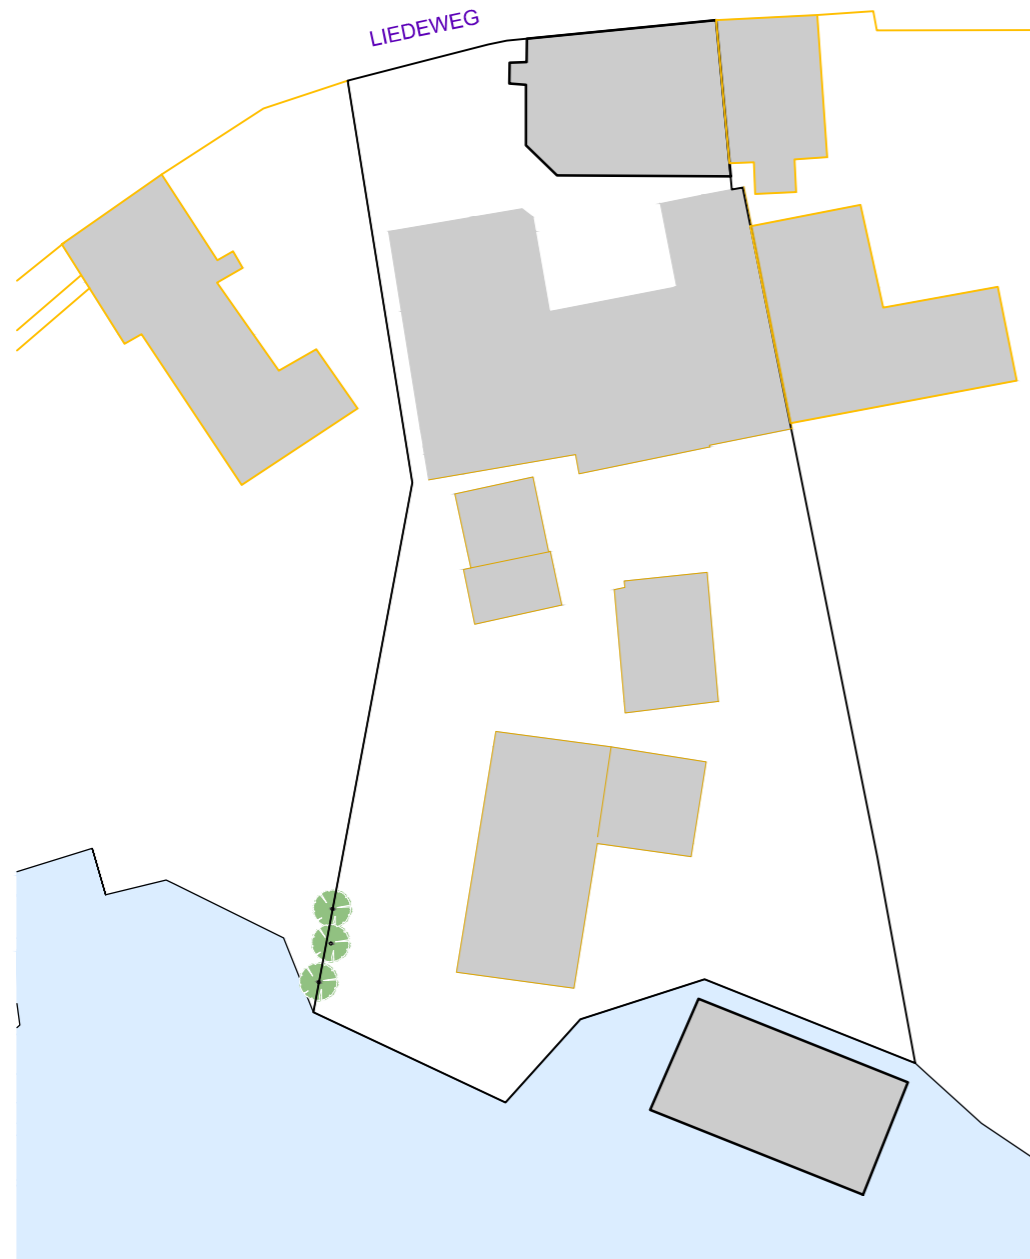

 HUIDIGE SITUATIE(KADASTER)
1:500



 PLAN
1:500

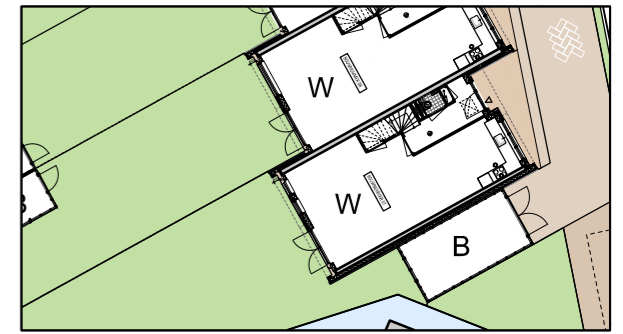

ARCHITECT:

vanOmmeren-architecten

CONTACT:

JOERI VAN OMMEREN
2e CONSTANTIJN HUYGENSTRAAT 79-2
1054CS AMSTERDAM
TEL: 06-44956269

joeri@vo-a.nl
www.vo-a.nl

ALLE MATEN IN HET WERK CONTROLEREN

ALLE MATEN IN MILLIMETERS

PROJECT: LIEDEWEG 55
HAARLEMMERLIEDE-
SPAARNWOUDE


ONDERWERP: SITUATIE HUIDIG EN NIEUW

SCHAAL: 1:500

DATUM	BLADNUMMER
29.10.2012	1.01

PLAN

in situatie 1:200

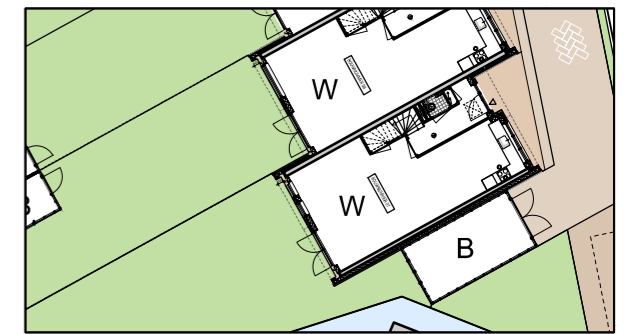

ARCHITECT:

vanOmmeren-architecten

CONTACT:

JOERI VAN OMMEREN
2e CONSTANTIJN HUYGENSTRAAT 79-2
1054CS AMSTERDAM
TEL: 06-44956269

joeri@vo-a.nl
www.vo-a.nl

ALLE MATEN IN HET WERK CONTROLEREN

ALLE MATEN IN MILLIMETERS

PROJECT: LIEDEWEG 55
HAARLEMMERLIEDE-
SPAARNWOUDE


ONDERWERP: SITUATIE
1:200

SCHAAL:

DATUM
29.10.2012

BLADNUMMER
1.02

N
PLAN
1:200

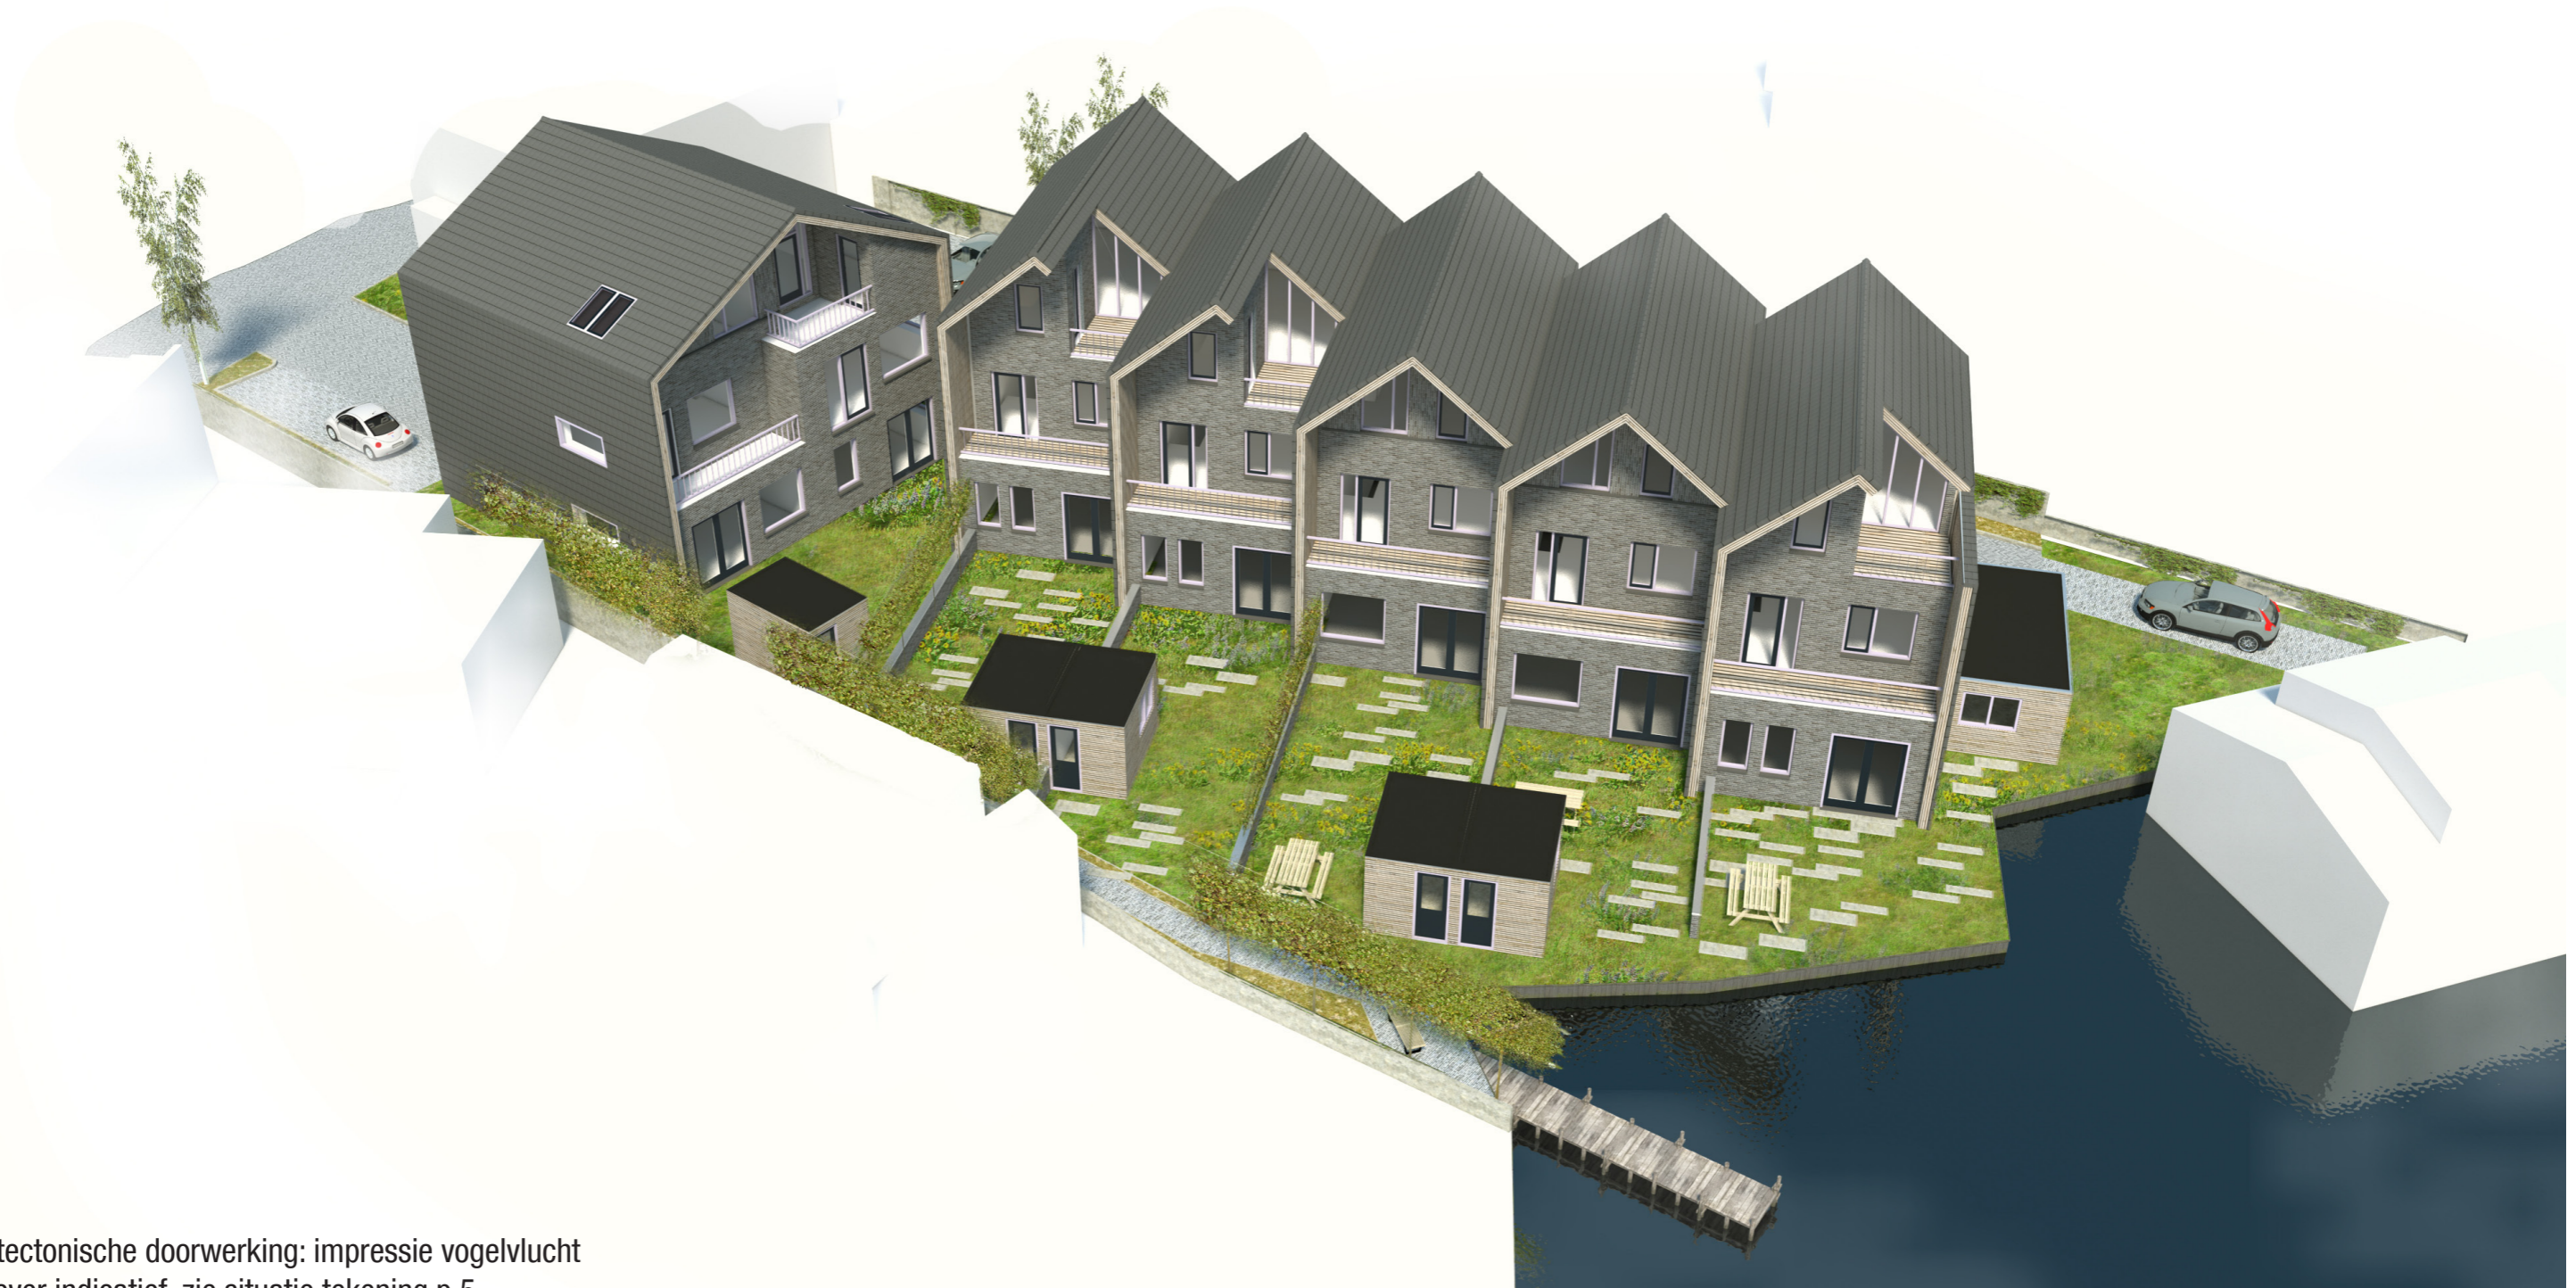

architectonische doorwerking: impressie vogelvlucht
NB oever indicatief, zie situatie tekening p.5



architectonische doorwerking Liede zijde




architectonische doorwerking: impressie Liedeweg zijde



architectonische doorwerking: impressie erf oostzijde

TWEE ONDER 1 KAP, STRAAT ZIJDE

plattegrond begane grond 1:100

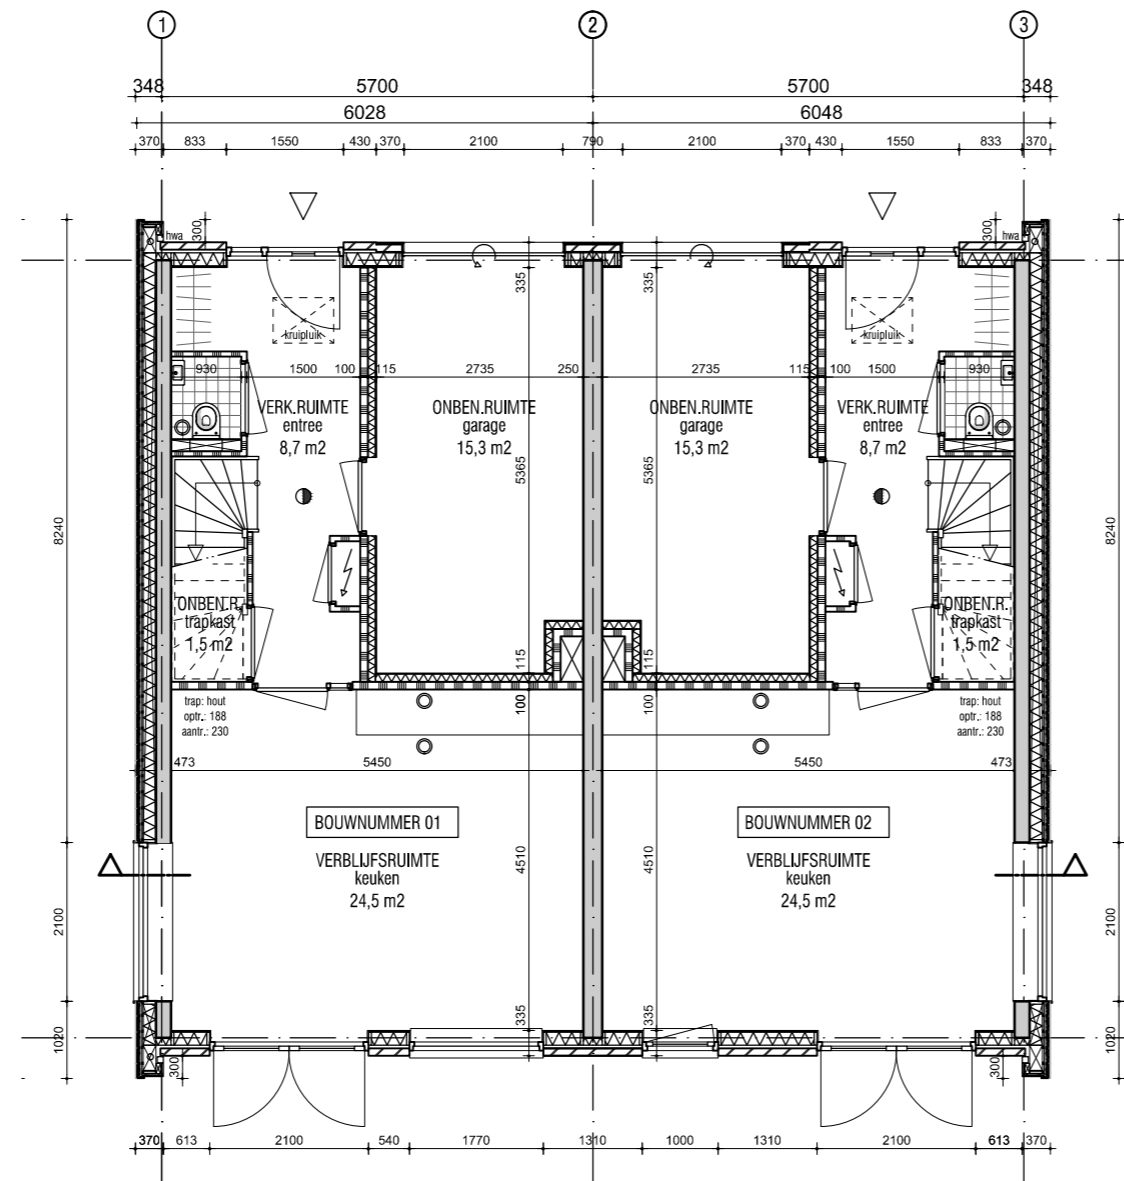

N
BEGANE GROND
1:100



ARCHITECT:

vanOmmeren-architecten

CONTACT:

JOERI VAN OMMEREN
2e CONSTANTIJN HUYGENSTRAAT 79-2
1054CS AMSTERDAM
TEL: 06-44956269

joeri@vo-a.nl
www.vo-a.nl

ALLE MATEN IN HET WERK CONTROLEREN


ALLE MATEN IN MILLIMETERS

PROJECT: LIEDEWEG 55
HAARLEMMERLIEDE-
SPAARNWOUDE


ONDERWERP: DRIVE IN WONINGEN
BEGANE GROND

SCHAAL: 1:100

DATUM: 29.10.2012
BLADNUMMER: 2.01

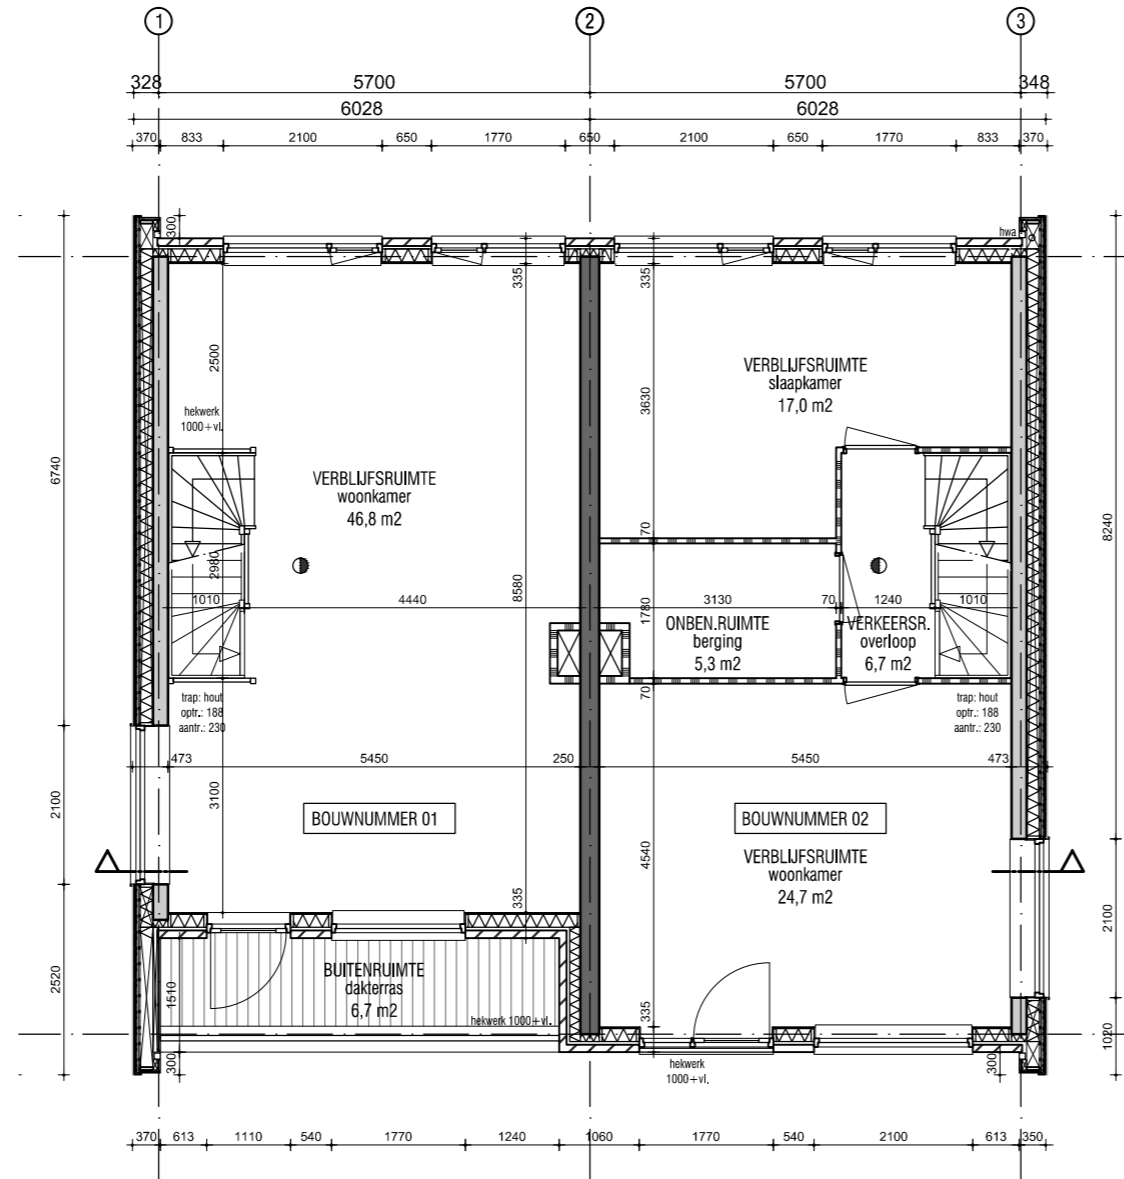

N
1E VERDIEPING 1:100

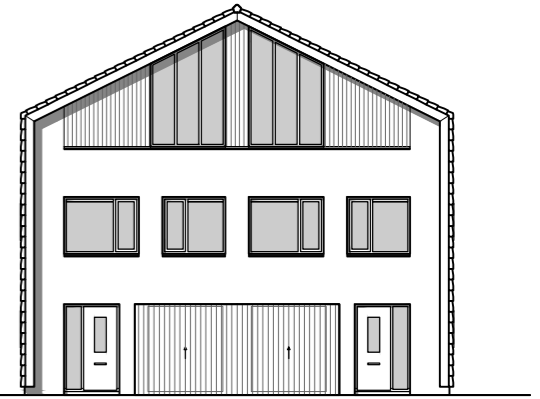

ARCHITECT:

vanOmmeren-architecten

CONTACT:

JOERI VAN OMMEREN
2e CONSTANTIJN HUYGENSTRAAT 79-2
1054CS AMSTERDAM
TEL: 06-44956269

joeri@vo-a.nl
www.vo-a.nl

ALLE MATEN IN HET WERK CONTROLEREN


ALLE MATEN IN MILLIMETERS

PROJECT: LIEDEWEG 55
HAARLEMMERLIEDE-
SPAARNWOUDE

ONDERWERP: DRIVE IN WONINGEN
1E VERDIEPING

SCHAAL: 1:100

DATUM 29.10.2012
BLADNUMMER 2.02

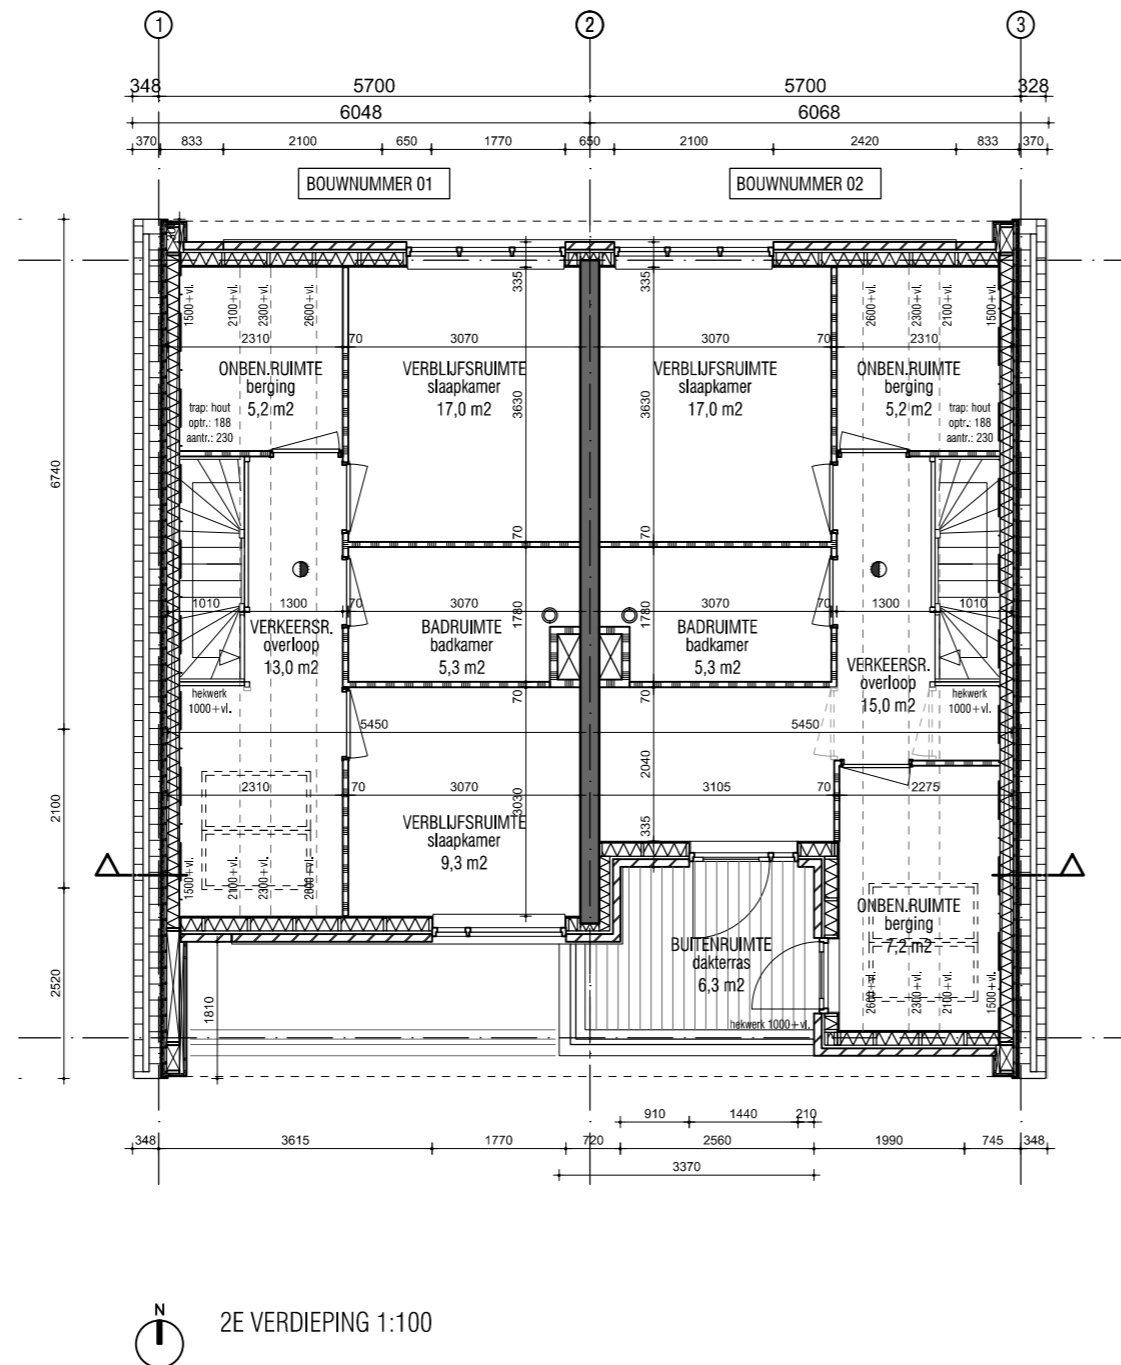

ARCHITECT:

vanOmmeren-architecten

CONTACT:

JOERI VAN OMMEREN
2e CONSTANTIJN HUYGENSTRAAT 79-2
1054CS AMSTERDAM
TEL: 06-44956269

joeri@vo-a.nl
www.vo-a.nl

ALLE MATEN IN HET WERK CONTROLEREN

ALLE MATEN IN MILLIMETERS

PROJECT: LIEDEWEG 55
HAARLEMMERLIEDE-
SPAARNWOUDE

ONDERWERP: DRIVE IN WONINGEN
2E VERDIEPING

SCHAAL: 1:100

DATUM 29.10.2012
BLADNUMMER 2.03

gevel aanzichten 1:100



ARCHITECT:

vanOmmeren-architecten


CONTACT:

JOERI VAN OMMEREN
2e CONSTANTIJN HUYGENSTRAAT 79-2
1054CS AMSTERDAM
TEL: 06-44956269


joeri@vo-a.nl
www.vo-a.nl

ALLE MATEN IN HET WERK CONTROLEREN

ALLE MATEN IN MILLIMETERS

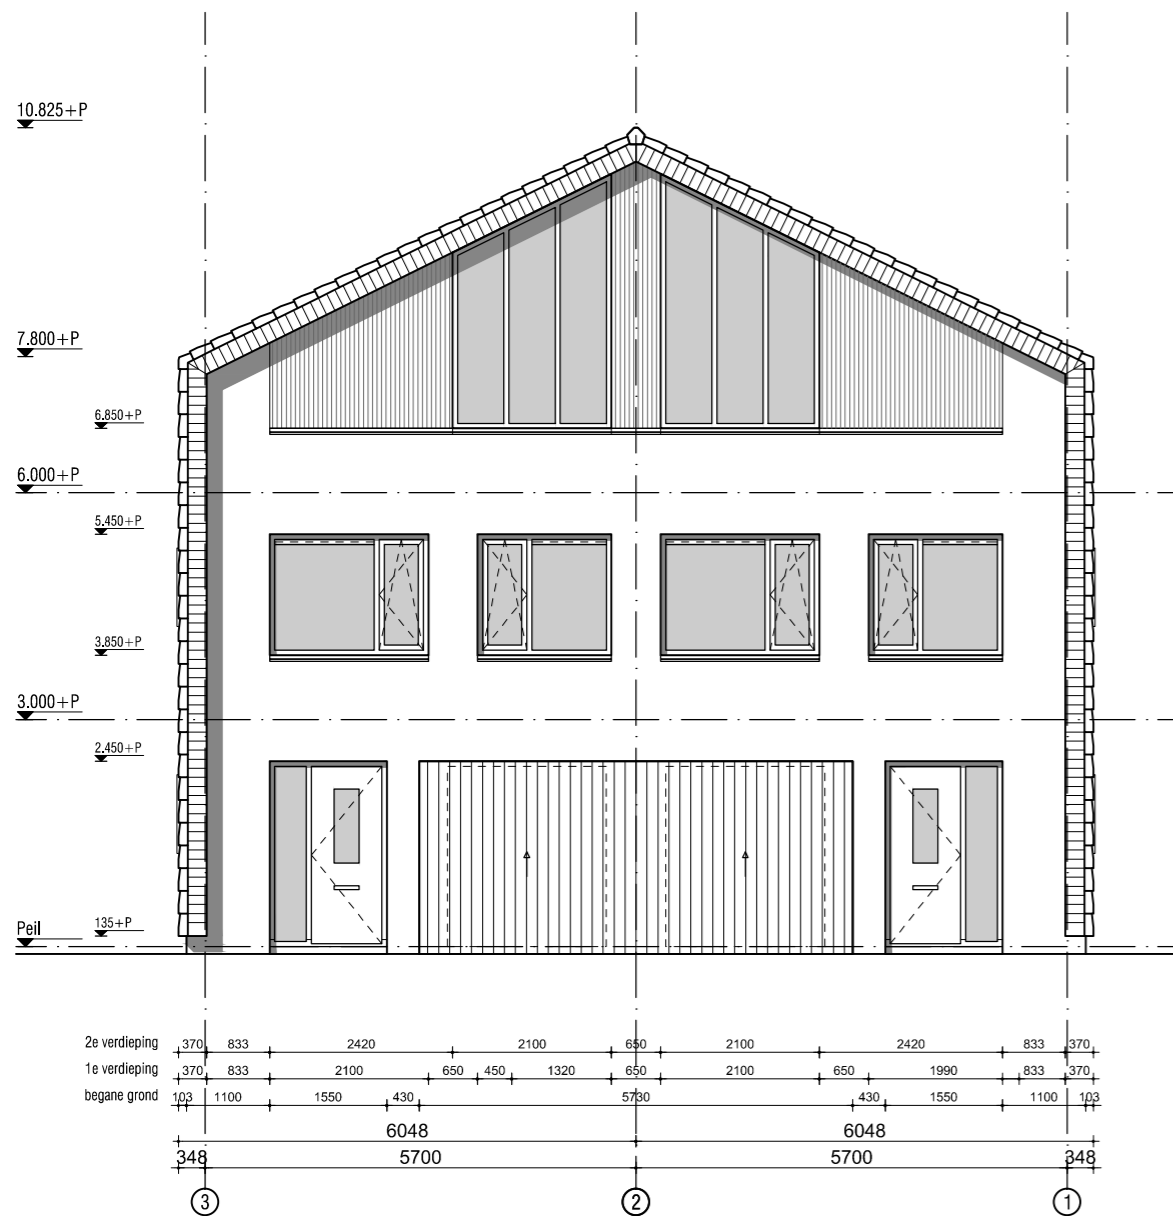

NOORD GEVEL (LIEDEWEG ZIJDE)
1:100

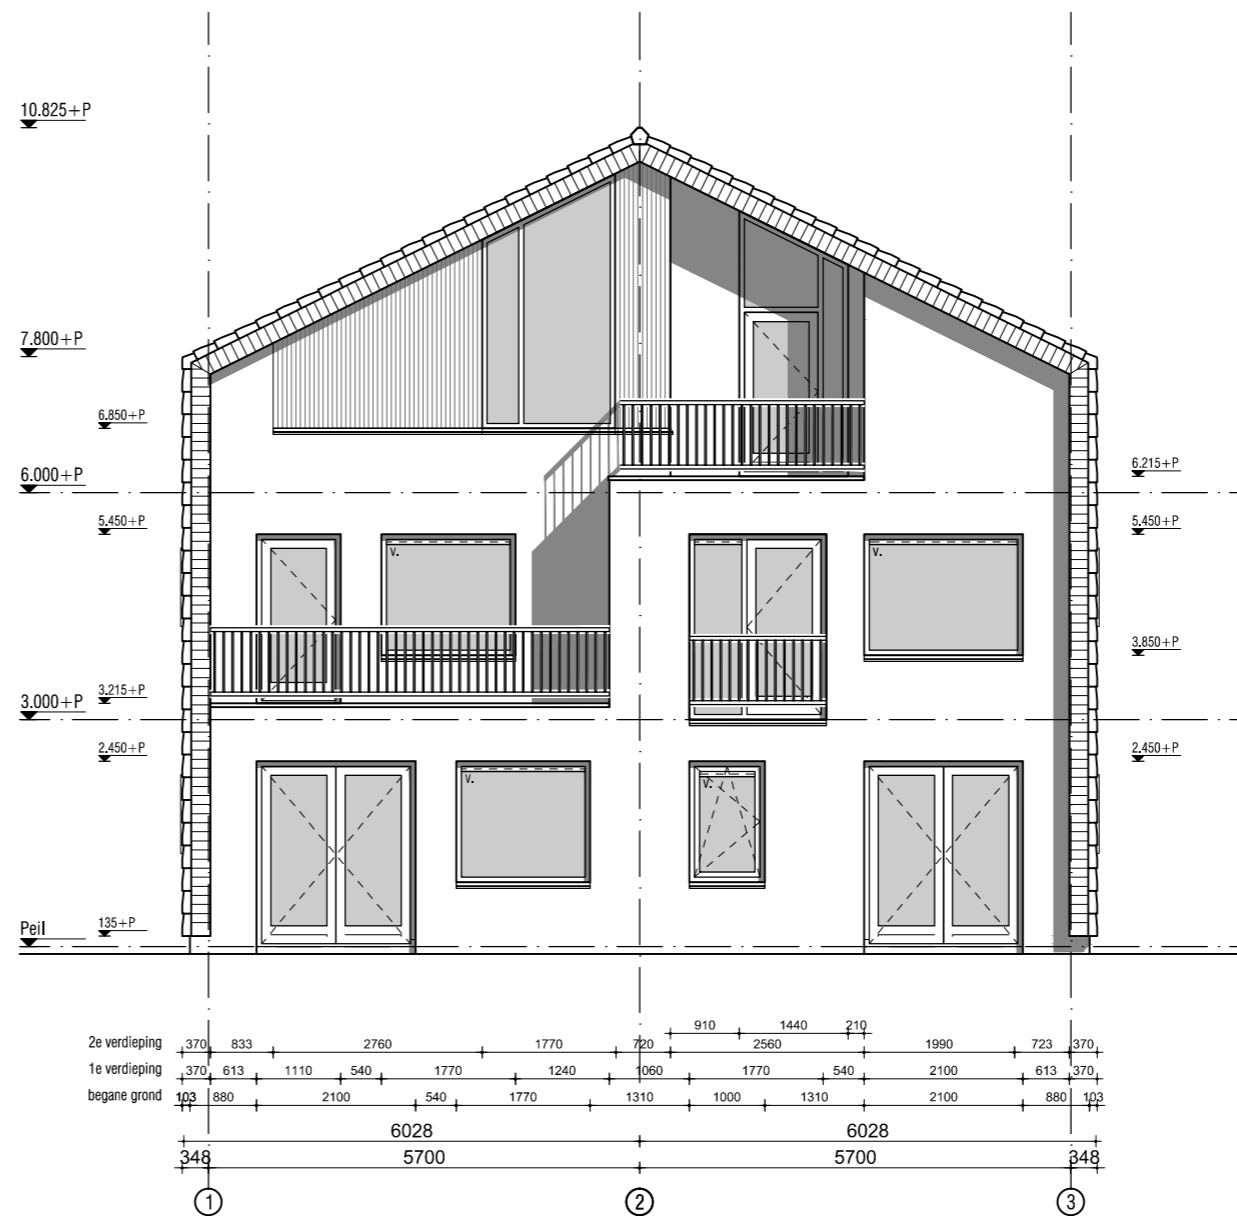

ZUIDGEVEL (WATERZIJDE)
1:100

PROJECT: LIEDEWEG 55
HAARLEMMERLIEDE-
SPAARNWOUDE

ONDERWERP: DRIVE IN WONINGEN
GEVELAANZICHTEN

SCHAAL: 1:100

DATUM: 29.10.2012
BLADNUMMER: 4.01



ARCHITECT:

vanOmmeren-architecten


CONTACT:

JOERI VAN OMMEREN
 2e CONSTANTIJN HUYGENSTRAAT 79-2
 1054CS AMSTERDAM
 TEL: 06-44956269


joeri@vo-a.nl
 www.vo-a.nl

ALLE MATEN IN HET WERK CONTROLEREN

ALLE MATEN IN MILLIMETERS

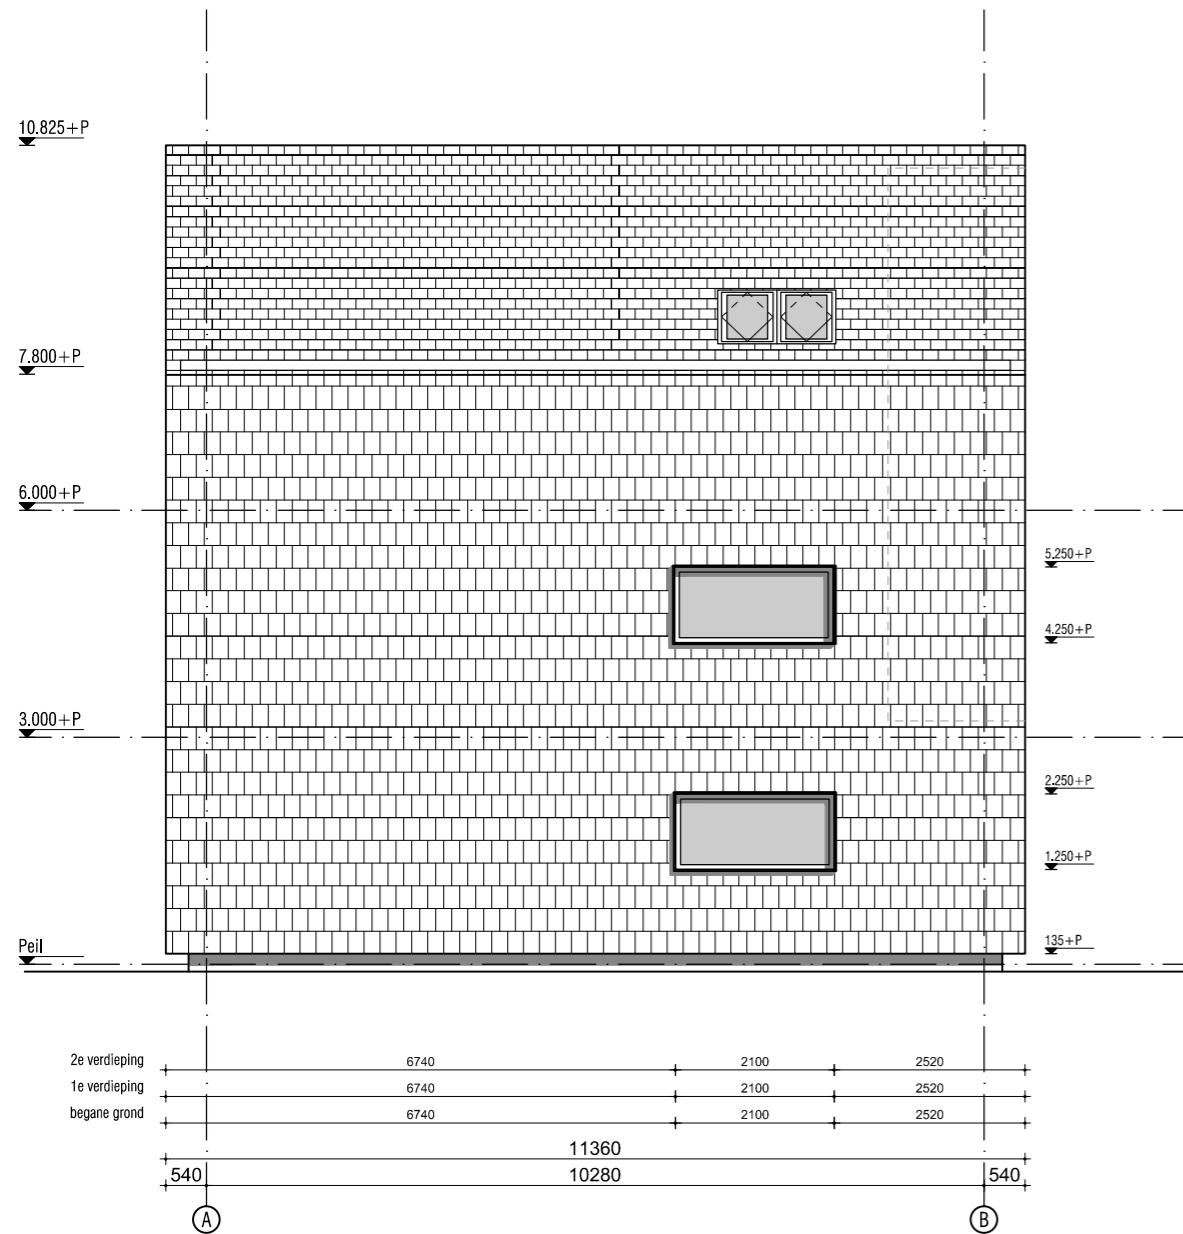

WESTGEVEL
1:100

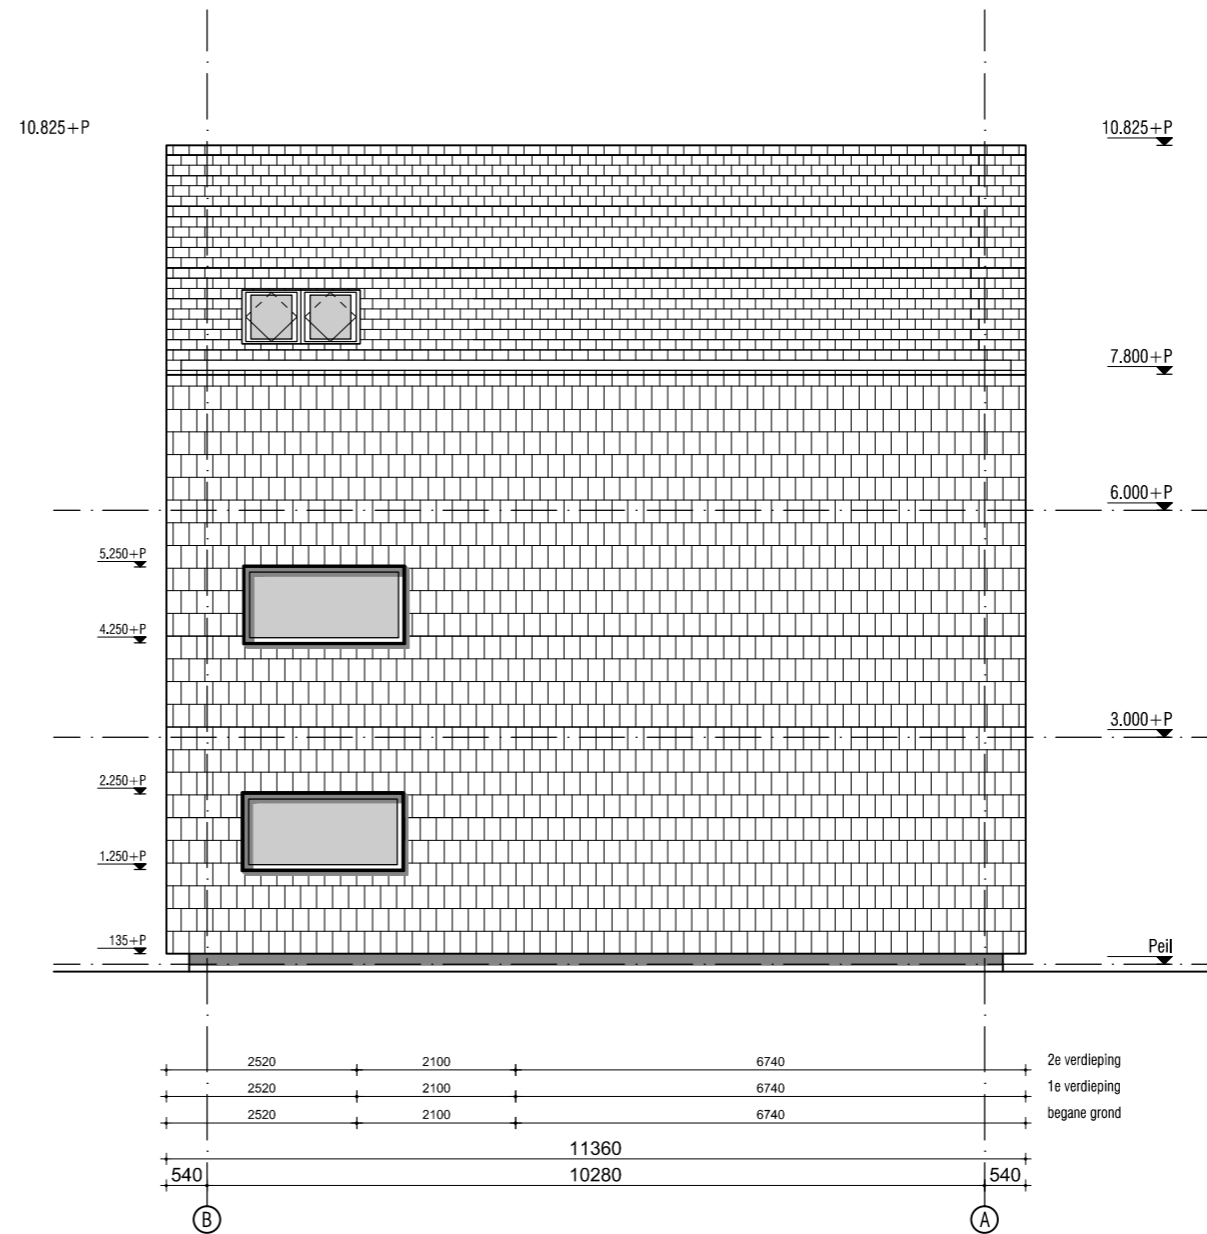

OOSTGEVEL
1:100

PROJECT: LIEDEWEG 55
 HAARLEMMERLIEDE-
 SPAARNWOUDE

ONDERWERP: DRIVE IN WONINGEN
 GEVELAANZICHTEN


SCHAAL: 1:100

DATUM: 29.10.2012

BLADNUMMER: 4.02

GESCHAKELDE WONINGEN

plattegrond begane grond 1:100

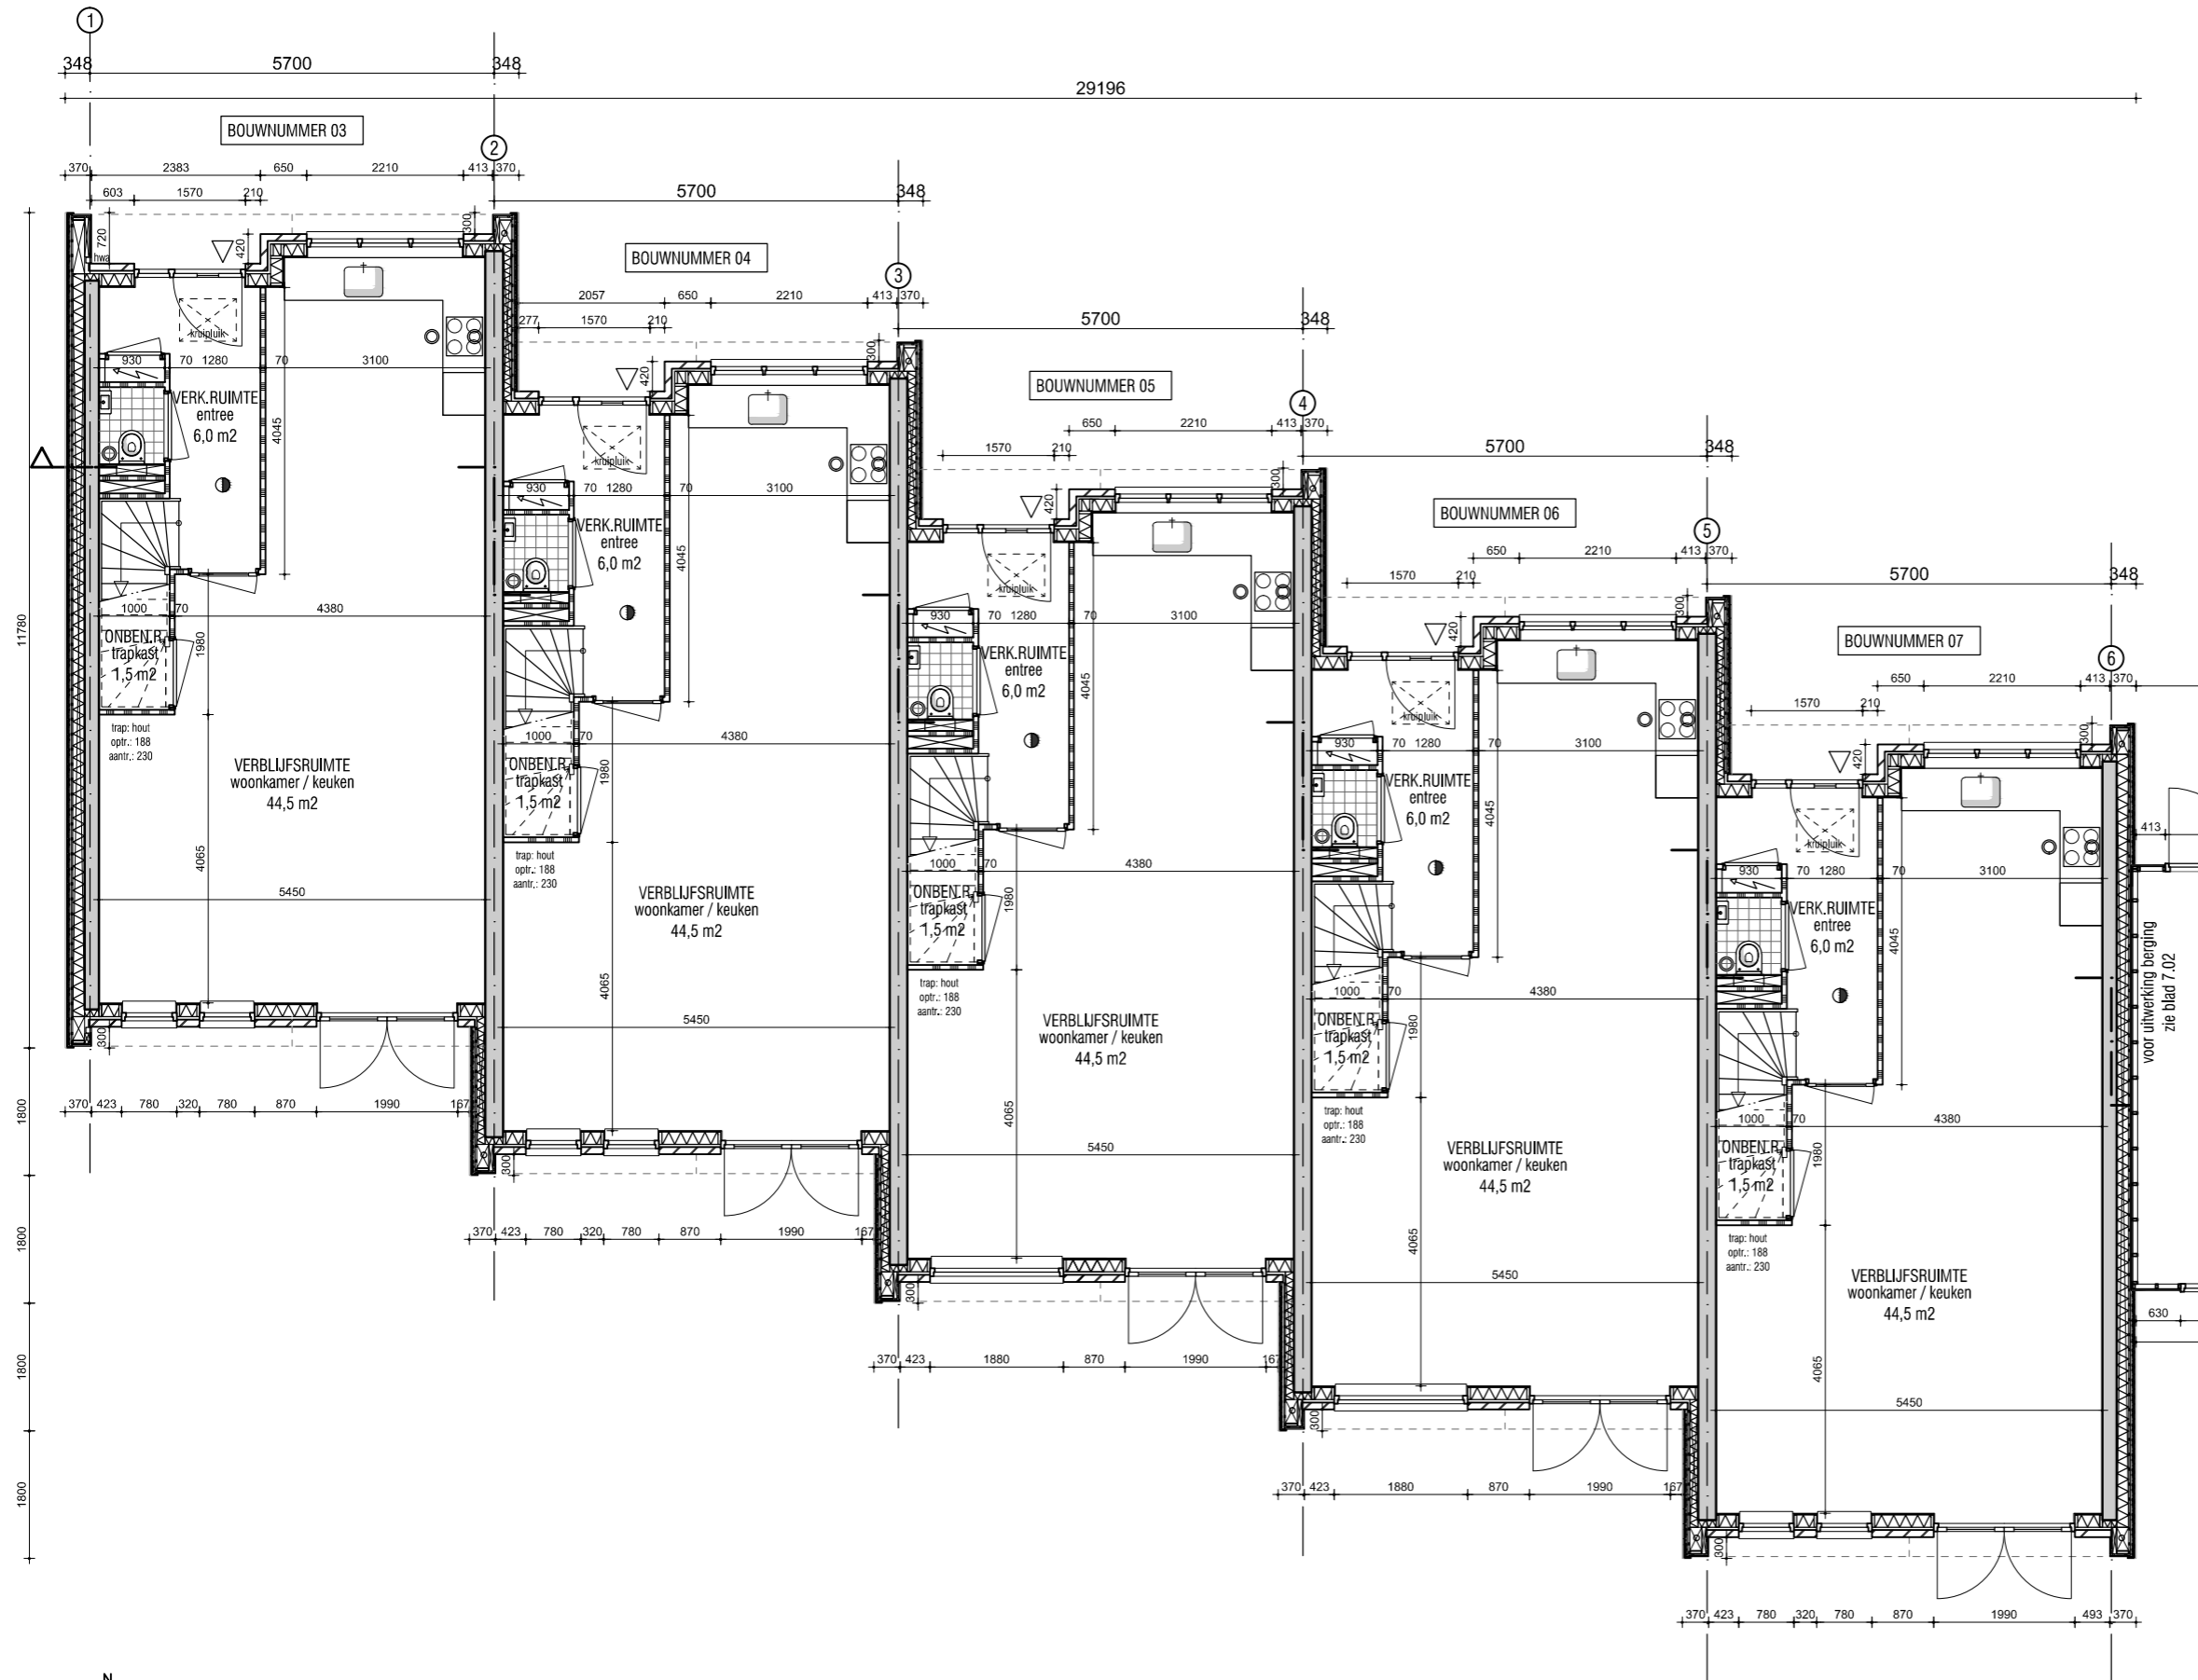

N
BEGANE GROND
1:100



ARCHITECT:

vanOmmeren-architecten

CONTACT:

JOERI VAN OMMEREN
2e CONSTANTIJN HUYGENSTRAAT 79-2
1054CS AMSTERDAM
TEL: 06-44956269

joeri@vo-a.nl
www.vo-a.nl

ALLE MATEN IN HET WERK CONTROLEREN

ALLE MATEN IN MILLIMETERS

PROJECT: LIEDEWEG 55
HAARLEMME-LIEDE-
SPAARNWOUDE


ONDERWERP: GESCHAKELDE WONINGEN
PLATTEGRONDEN

SCHAAL: 1:100

DATUM: BLADNUMMER

29.10.2012 2.04

plattegrond eerste verdieping 1:100

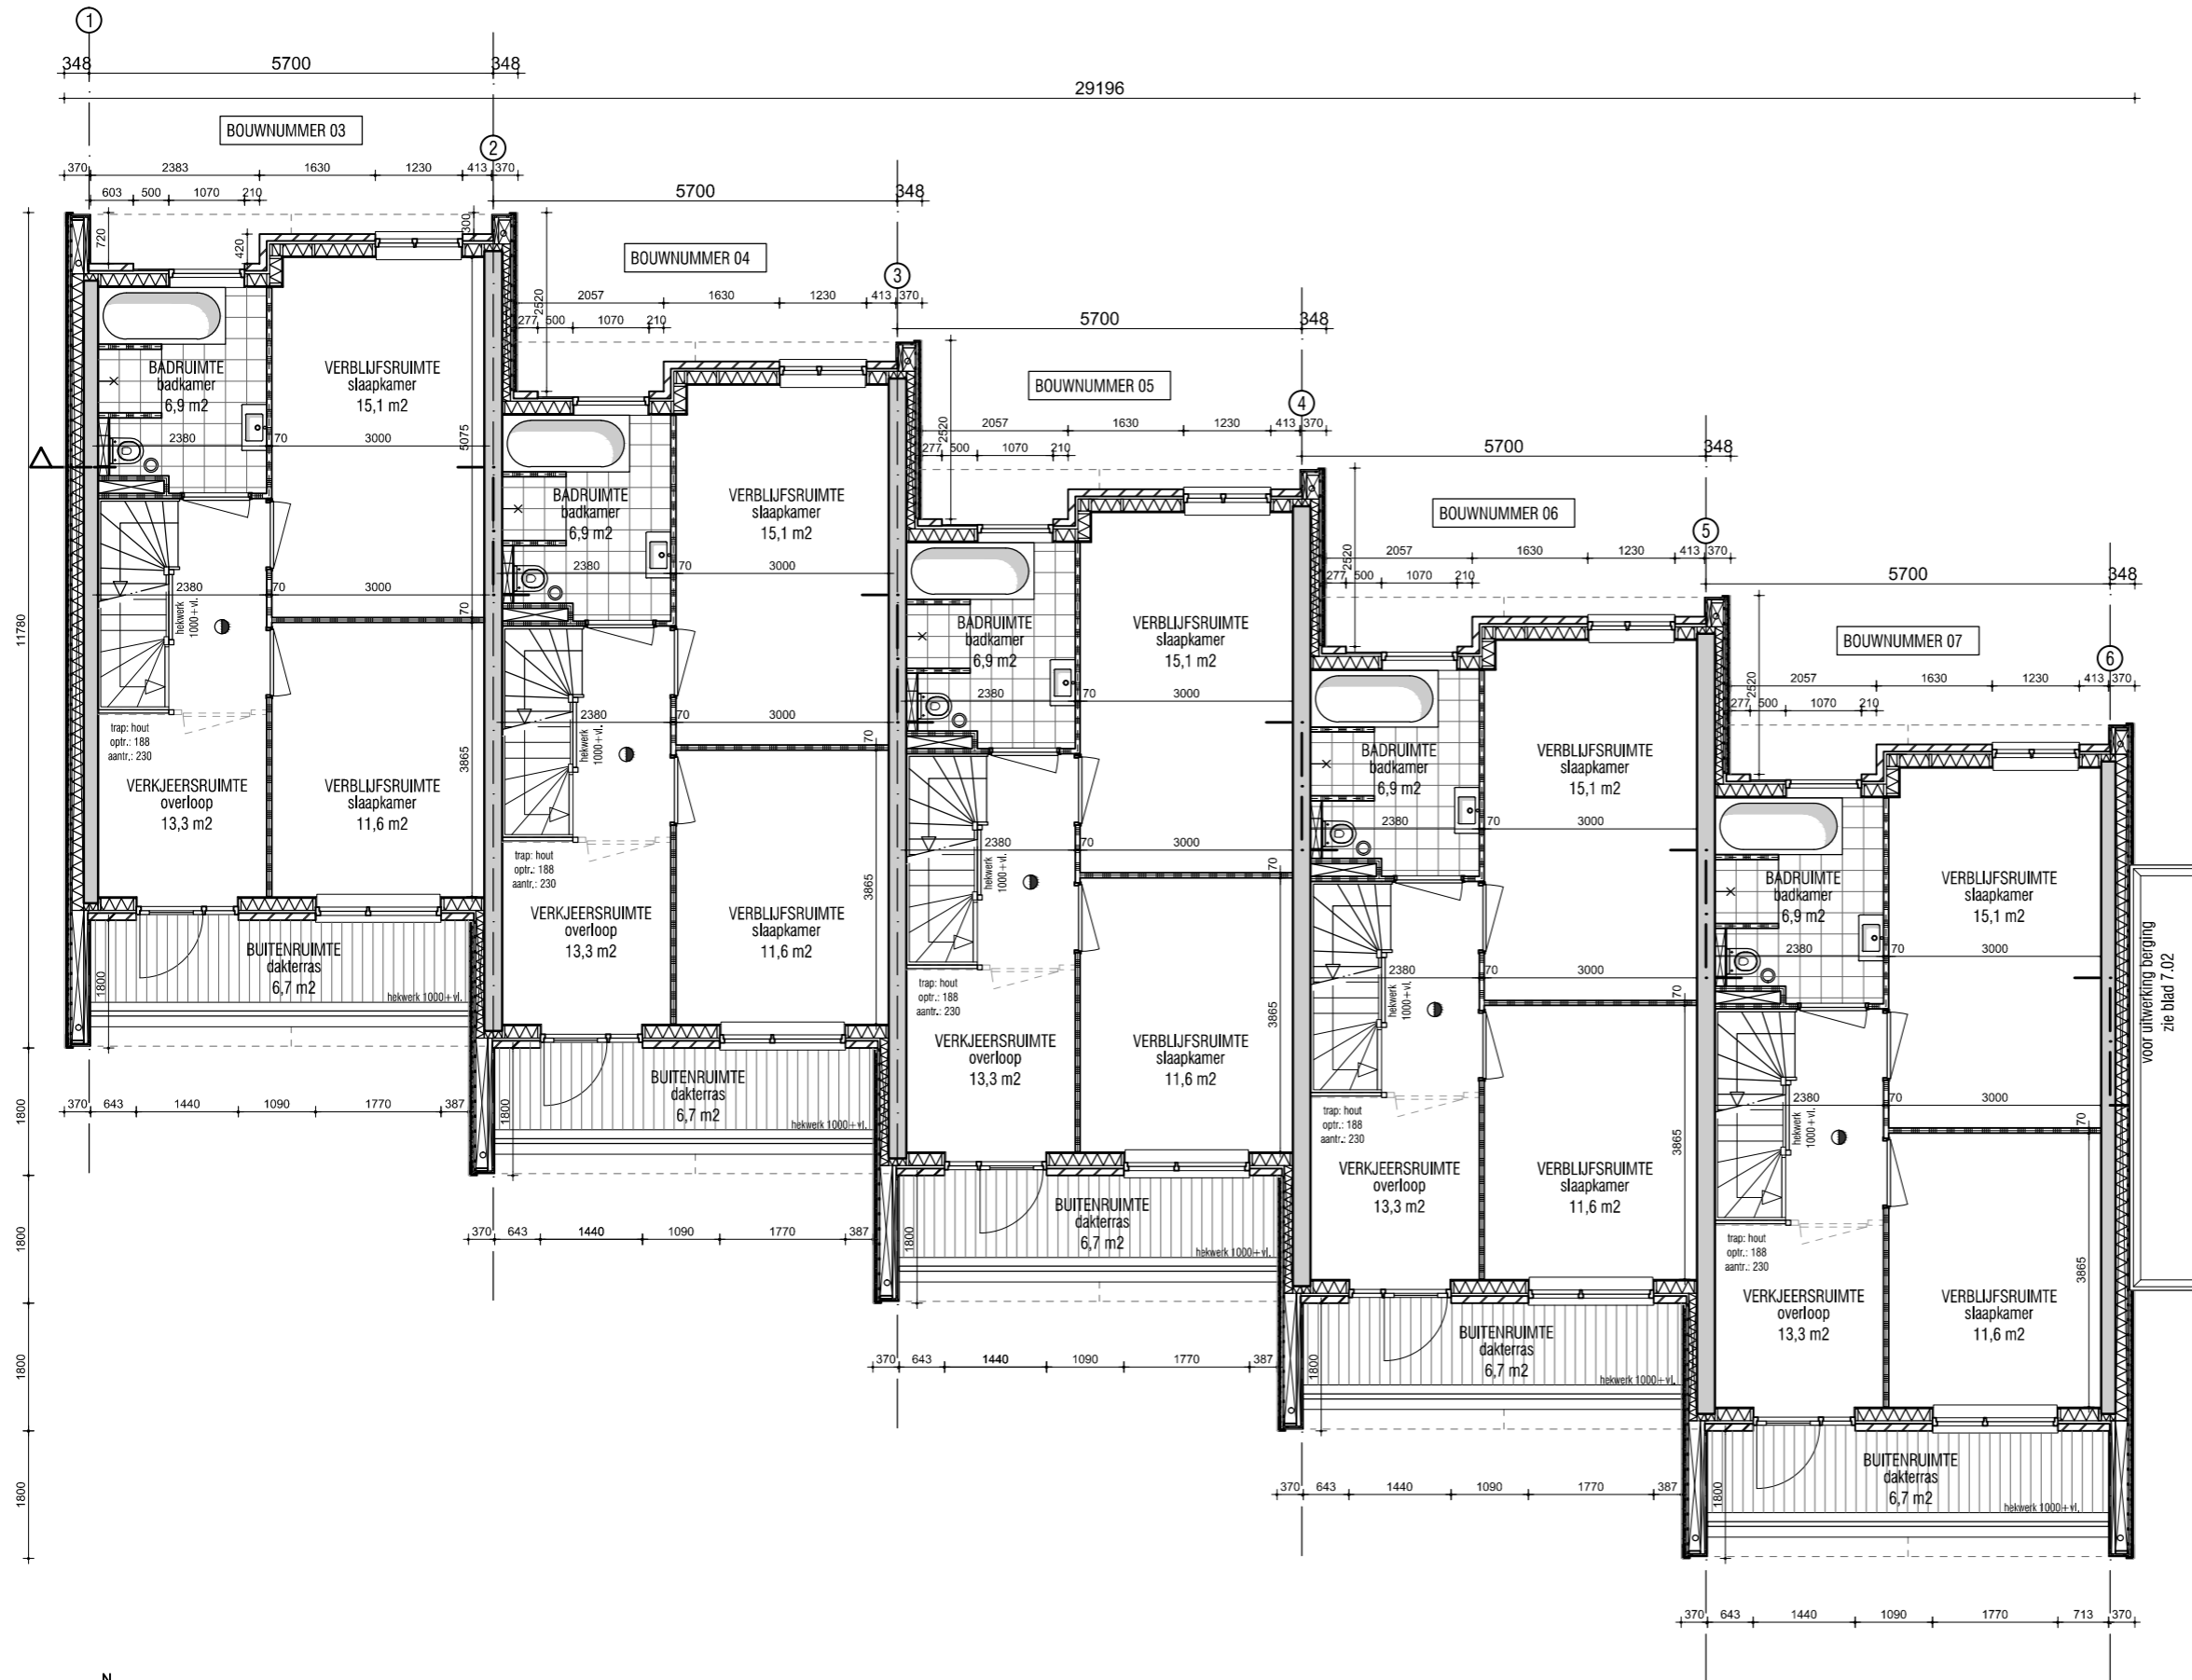

N
EERSTE VERDIEPING
1:100



ARCHITECT:

vanOmmeren-architecten

CONTACT:

JOERI VAN OMMEREN
2e CONSTANTIJN HUYGENSTRAAT 79-2
1054CS AMSTERDAM
TEL: 06-44956269

joeri@vo-a.nl
www.vo-a.nl

ALLE MATEN IN HET WERK CONTROLEREN

ALLE MATEN IN MILLIMETERS

PROJECT: LIEDEWEG 55
HAARLEMMERLIEDE-
SPAARWOUDE


ONDERWERP: GESCHAKELDE WONINGEN
PLATTEGRONDEN

SCHAAL: 1:100

DATUM: 29.10.2012

BLADNUMMER: 2.05

plattegrond tweede verdieping 1:100

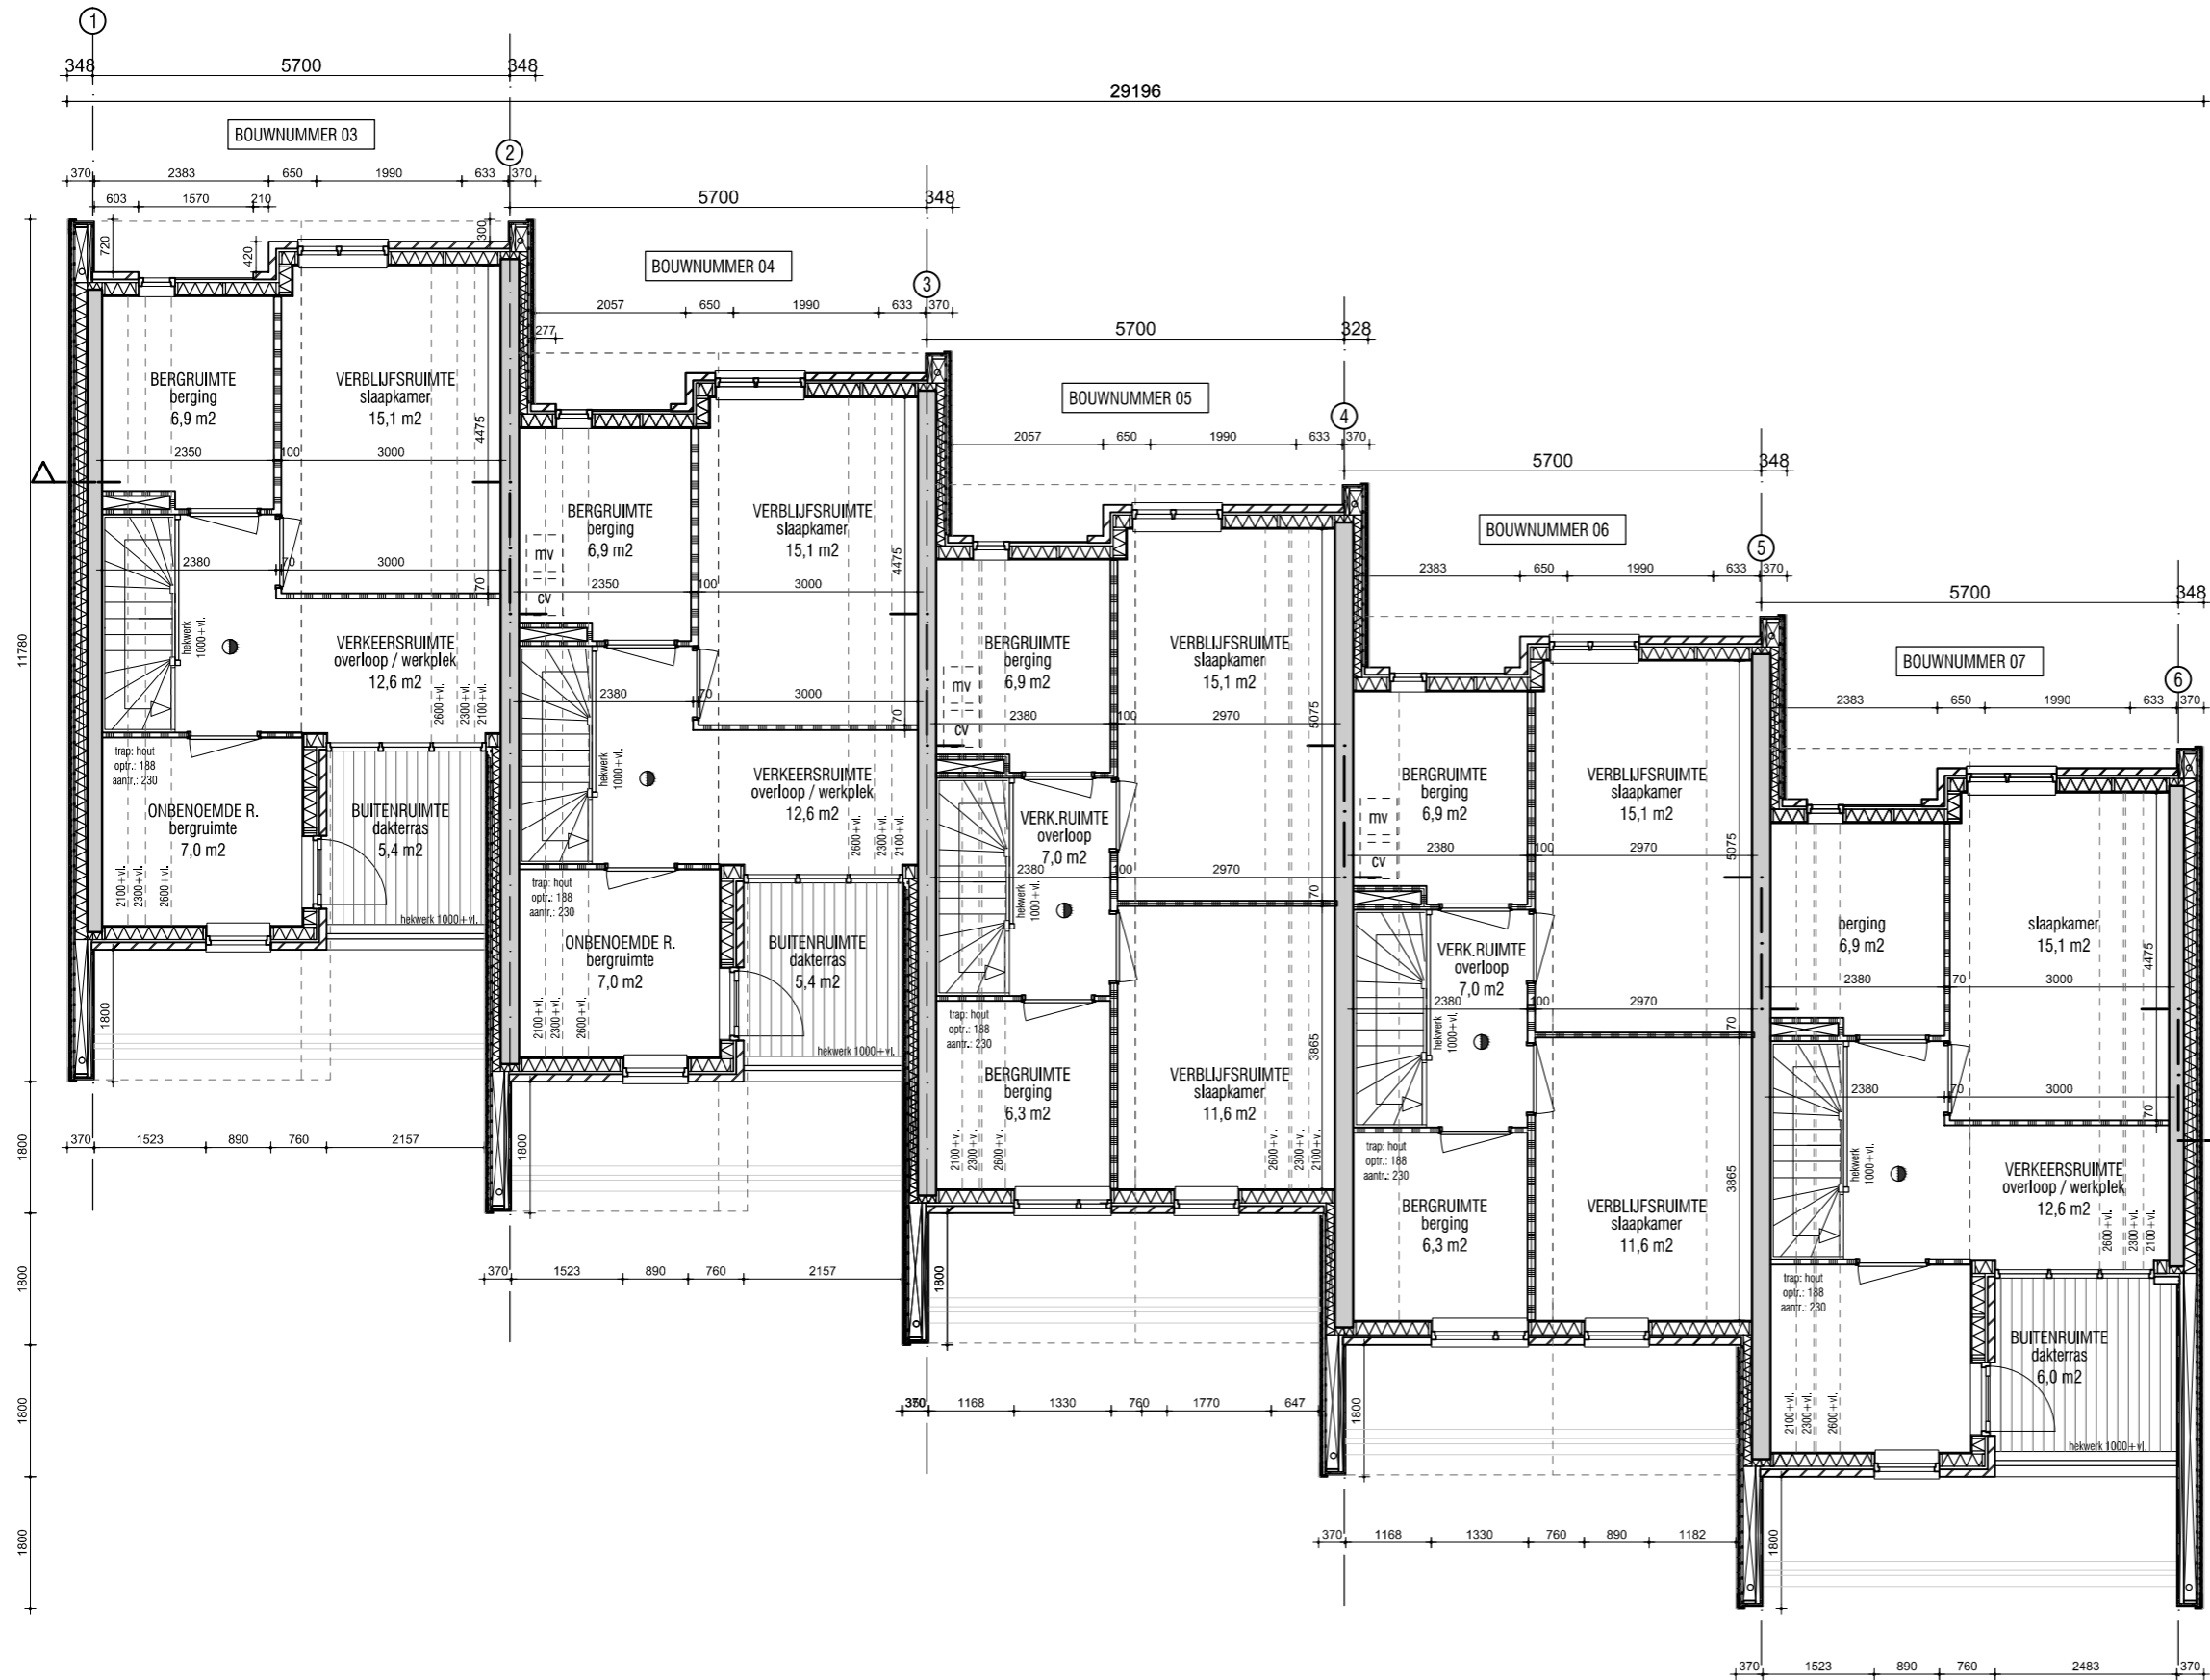

N
TWEDE VERDIEPING
1:100



ARCHITECT:

vanOmmeren-architecten

CONTACT:

JOERI VAN OMMEREN
2e CONSTANTIJN HUYGENSTRAAT 79-2
1054CS AMSTERDAM
TEL: 06-44956269

joeri@vo-a.nl
www.vo-a.nl

ALLE MATEN IN HET WERK CONTROLEREN

ALLE MATEN IN MILLIMETERS

PROJECT: LIEDEWEG 55
HAARLEMMERLIEDE-
SPAARNWOUDE

ONDERWERP: GESCHAKELDE WONINGEN
PLATTEGRONDEN

SCHAAL: 1:100

DATUM: 29.10.2012
BLADNUMMER: 2.06



ARCHITECT:
SMARTCHITECTURE

vanOmmeren-architecten

CONTACT:

JOERI VAN OMMEREN
2e CONSTANTIJN HUYGENSTRAAT 79-2
1054CS AMSTERDAM
TEL: 06-44956269

joeri@smartarchitecture.nl
www.smartarchitecture.nl

ALLE MATEN IN HET WERK CONTROLEREN

ALLE MATEN IN MILLIMETERS

PROJECT: LIEDEWEG 55
HAARLEMMERLIEDE-
SPAARNWOUDE

ONDERWERP: GESCHAKELDE WONINGEN
GEVELAANZICHTEN

SCHAAL: 1:100

DATUM	BLADNUMMER
29.10.2012	4.03



ARCHITECT:

vanOmmeren-architecten

CONTACT:

JOERI VAN OMMEREN
2e CONSTANTIJN HUYGENSTRAAT 79-2
1054CS AMSTERDAM
TEL: 06-44956269

joeri@vo-a.nl
www.vo-a.nl

ALLE MATEN IN HET WERK CONTROLEREN


ALLE MATEN IN MILLIMETERS

PROJECT: LIEDEWEG 55
HAARLEMMERLIEDE-
SPAARNWOUDE

ONDERWERP: GESCHAKELDE WONINGEN
GEVELAANZICHTEN

SCHAAL: 1:100

DATUM: 29.10.2012
BLADNUMMER: 4.04

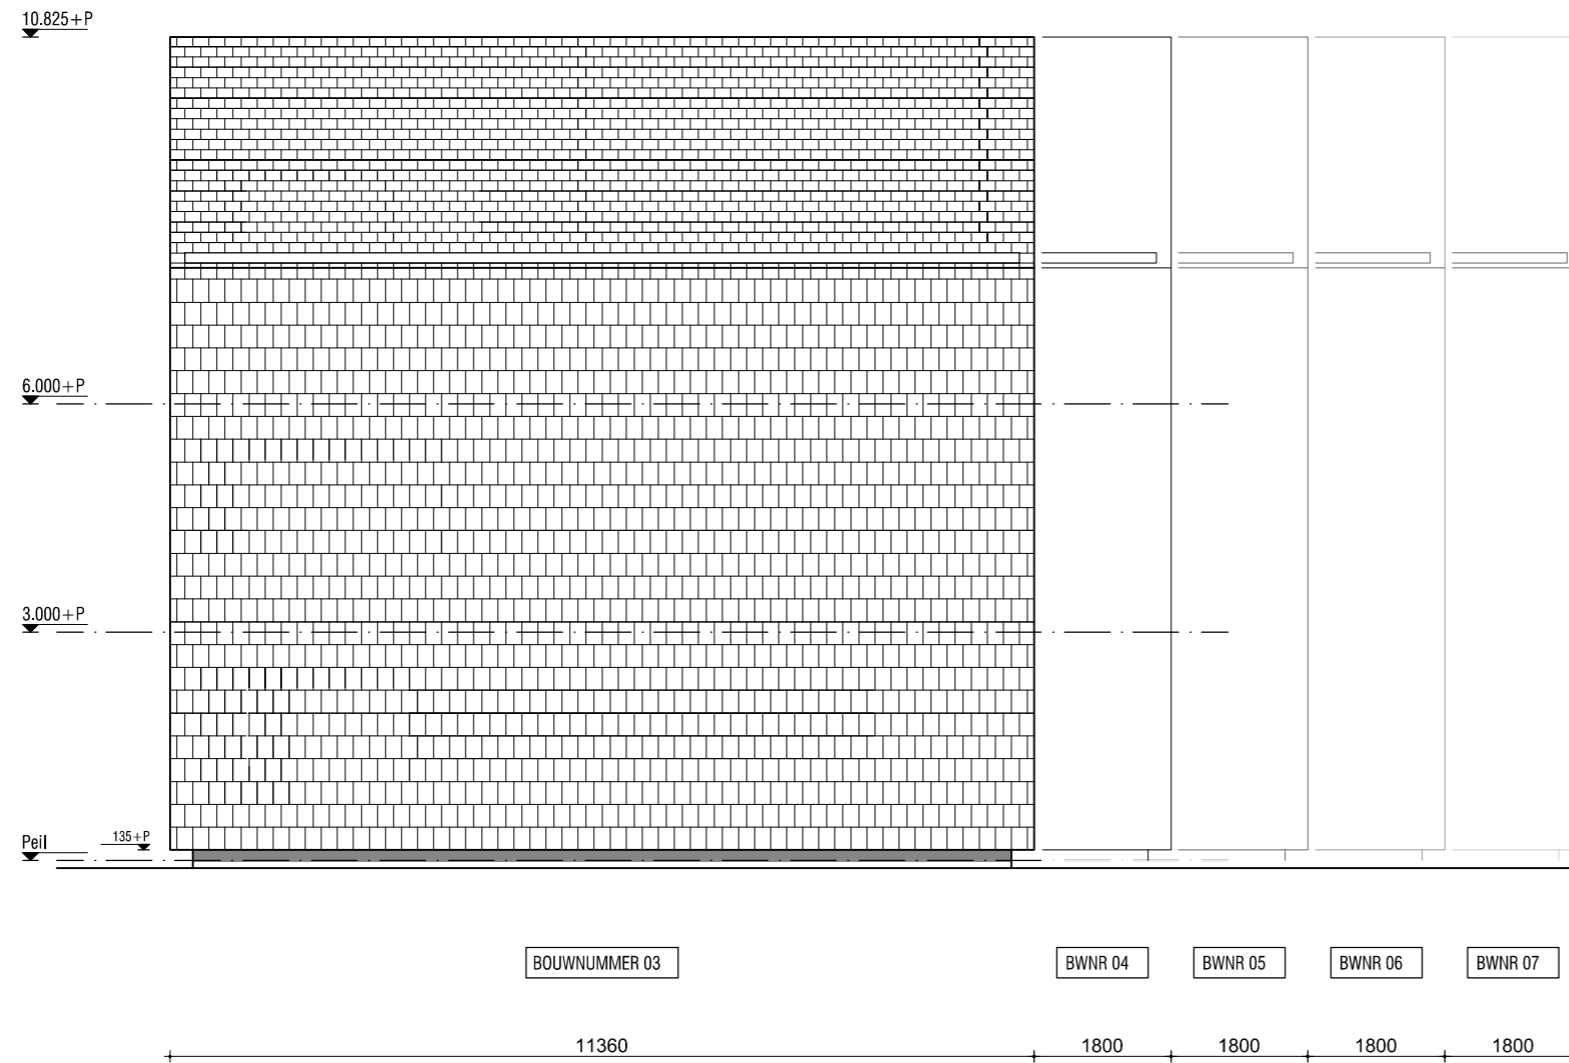

NOORDGEVEL
1:100



ARCHITECT:

vanOmmeren-architecten

CONTACT:

JOERI VAN OMMEREN
2e CONSTANTIJN HUYGENSTRAAT 79-2
1054CS AMSTERDAM
TEL: 06-44956269

joeri@vo-a.nl
www.vo-a.nl

ALLE MATEN IN HET WERK CONTROLEREN

ALLE MATEN IN MILLIMETERS


PROJECT: LIEDEWEG 55
HAARLEMMERLIEDE-
SPAARNWOUDE

ONDERWERP: GESCHAKELDE WONINGEN
GEVELAANZICHTEN

SCHAAL: 1:100

DATUM: 29.10.2012

BLADNUMMER: 4.05

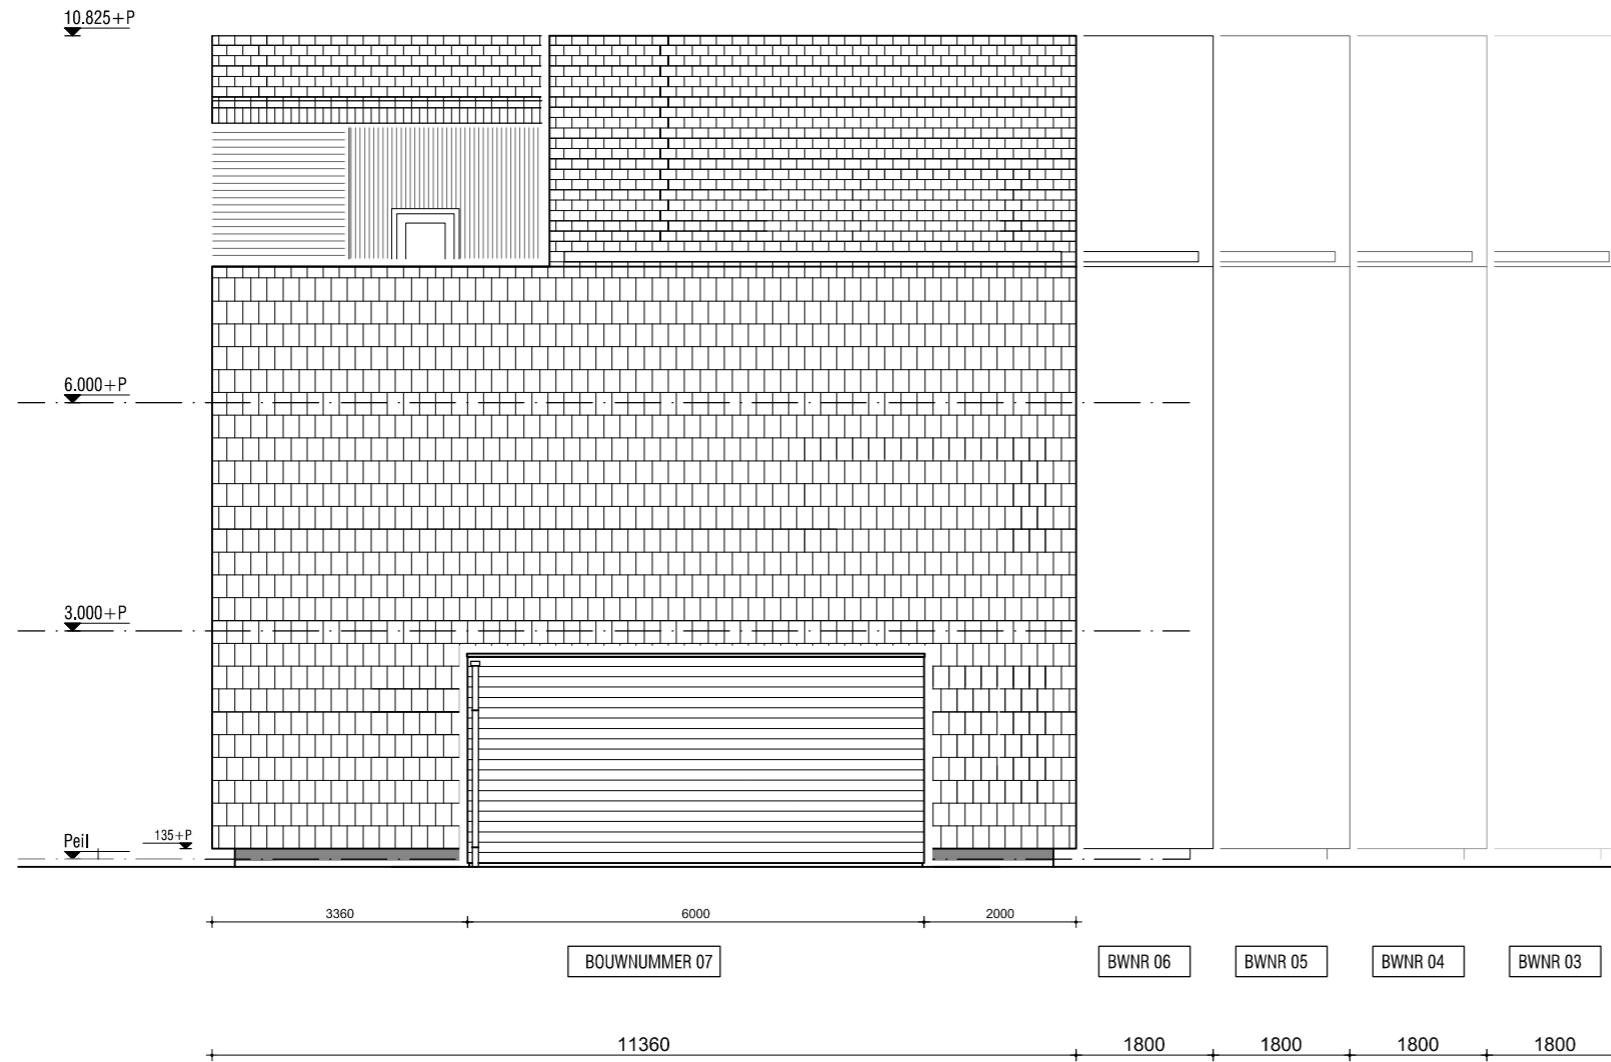

ZUIDGEVEL
1:100



ARCHITECT:

vanOmmeren-architecten

CONTACT:

JOERI VAN OMMEREN
2e CONSTANTIJN HUYGENSTRAAT 79-2
1054CS AMSTERDAM
TEL: 06-44956269

joeri@vo-a.nl
www.vo-a.nl

ALLE MATEN IN HET WERK CONTROLEREN

ALLE MATEN IN MILLIMETERS

PROJECT: LIEDEWEG 55
HAARLEMMERLIEDE-
SPAARNWOUDE

ONDERWERP: GESCHAKELDE WONINGEN
GEVELAANZICHTEN

SCHAAL: 1:100

DATUM: 29.10.2012

BLADNUMMER: 4.06

COLOFON

opdrachtgever:

GELDORP BV

contactpersoon:
Peter Geldorp
info@geldorpbv.nl

Lageweg 16A
2064KZ
Sparndam
tel: 023-5327686

architect:

vanOmmeren-architecten

contactpersoon:
Joeri Ivar van Ommeren MSc Arch.
joeri@smartchitecture.nl

's-Gravenhekje 2-i
1011TG AMSTERDAM
tel: 06-44956269

architecten register: 1.110915.016
kvk 54058236
btw 185470750B01
ING: 749207787
IBAN:NL84INGB0749207787
BIC: INGBNL2A