

Impressies uitbreiding van Hotel Restaurant 'De Keizerskroon' gelegen te Halfweg



Projectnaam: Keizerskroon
Amsterdamsestraatweg 38
1165MA Halfweg


Ontwerp:
Architektenburo Hans Wagner b.v.
Schakelstraat 16
1014 AW Amsterdam

Opdrachtgever: Nuisker vastgoed
Kuyperlaan 24
1161 XN Zwanenburg
Tel: 06 54 39 22 79

dd. 15-11-2012



schaal 1:1000

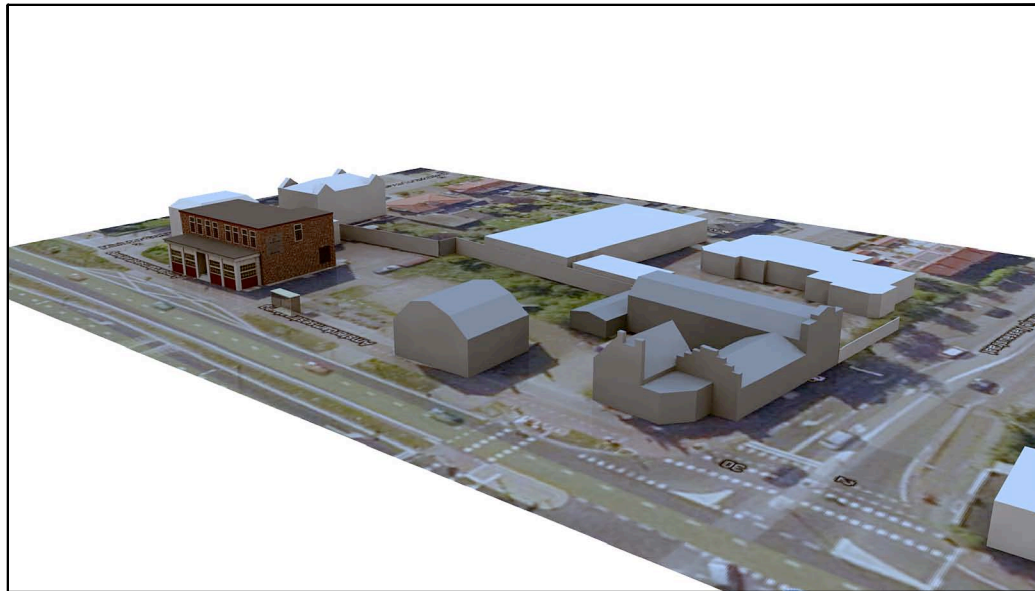

Projectnaam: Keizerskroon
Amsterdamsestraatweg 38
1165MA Halfweg



Bestaande situatie




Uitbreiding Keizerskroon






vooraanzicht

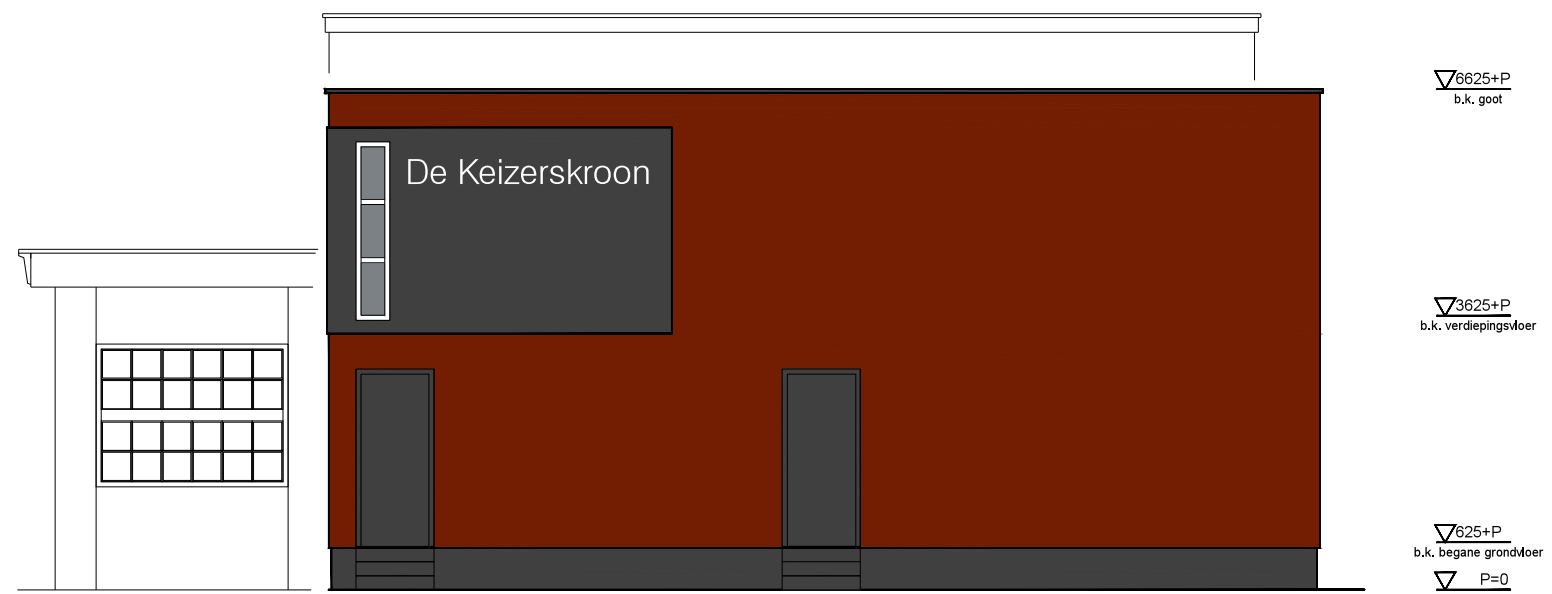

zijaanzicht

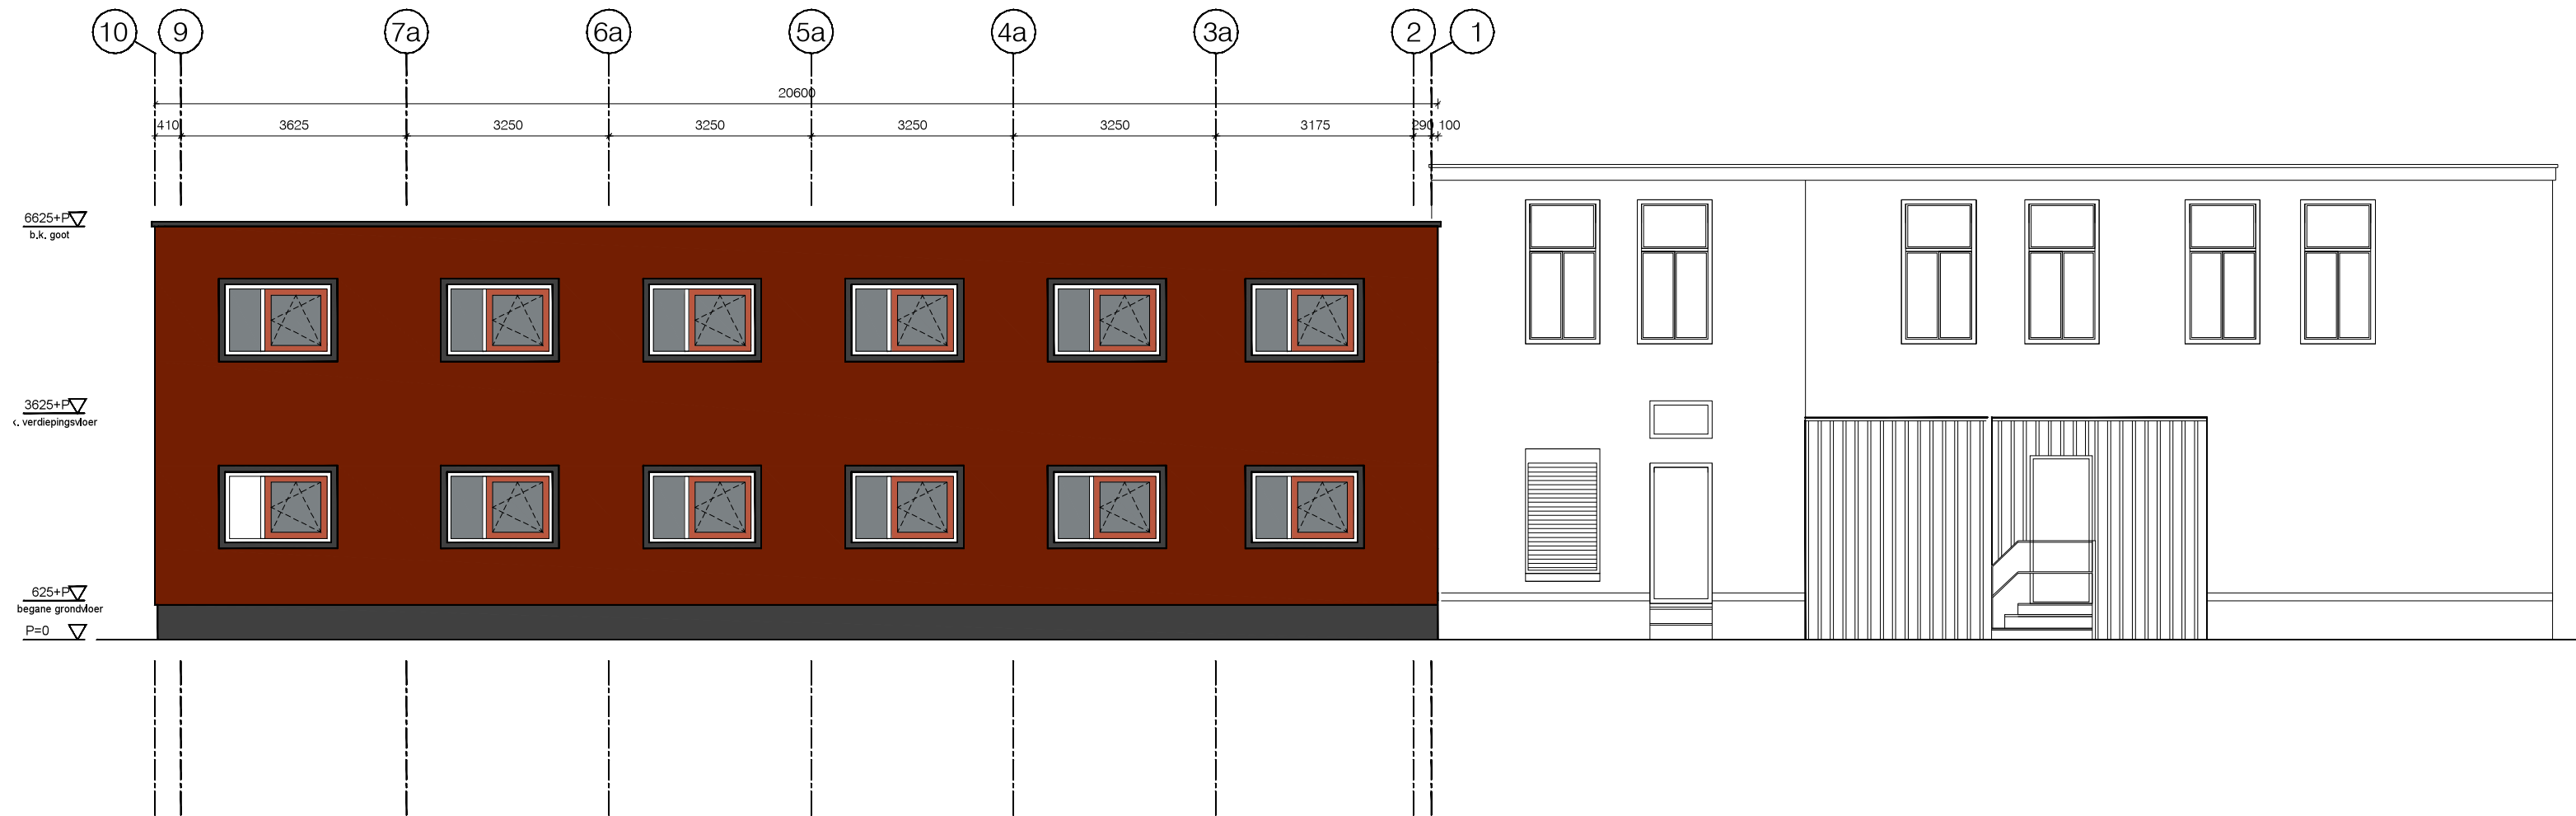

achteraanzicht

