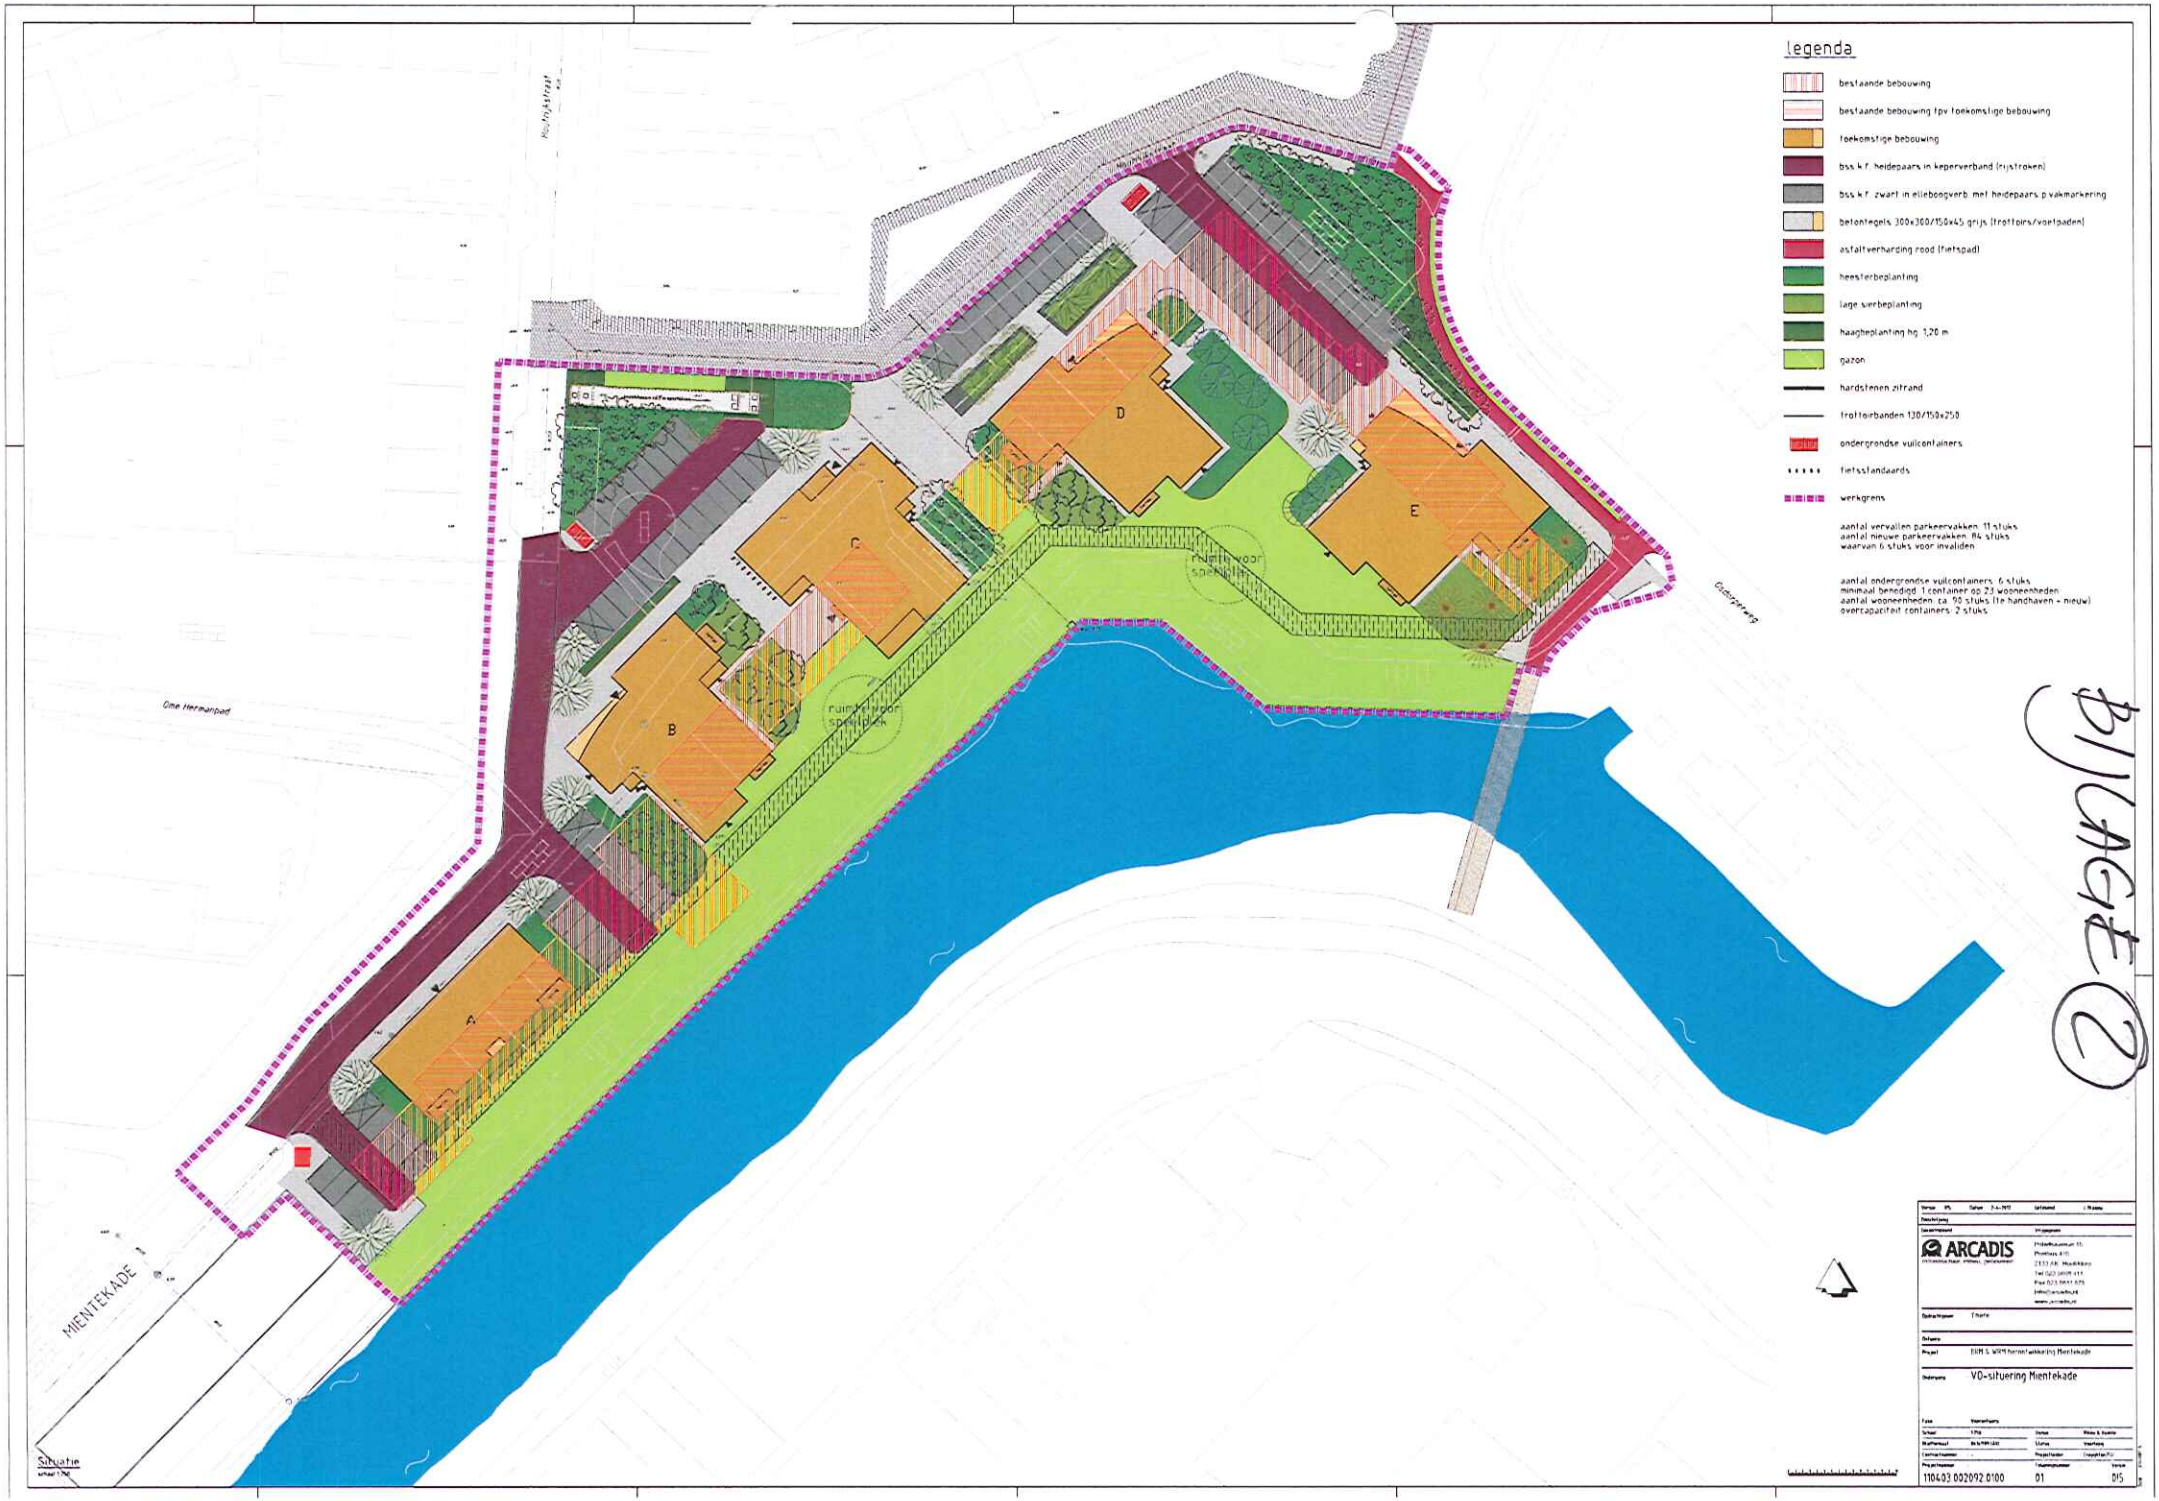
legenda
bestaande bebouwing
bestaande bebouwing tpv toekomstige bebouwing
toekomstige bebouwing
bss k.f. heidepaars in keperverband (rijstroken)
bss k.f. zwart in elleboogverb. met heidepaars p.vakmarkering
betontegels 300x300/150x45 grijs (trottoirs/voetpaden)
asfaltverharding rood (fietspad)
heesterbeplanting
lage sierbeplanting
haagbeplanting hg. 1,20 m
gazon
hardstenen zitrand
trottoirbanden 130/150x250
ondergrondse vuilcontainers
fietsstandaards
werkgrens
aantal vervallen parkeervakken: 11 stuks
aantal nieuwe parkeervakken: 84 stuks
waarvan 6 stuks voor invaliden
aantal ondergrondse vuilcontainers: 6 stuks
minimaal benodigd: 1 container op 23 wooneenheden
aantal wooneenheden: ca. 90 stuks (te handhaven + nieuw)
overcapaciteit containers: 2 stuks
A
B
C
D
E
ruimte voor speelplek
ruimte voor speelplek
Ome Hermanpad
Routrijkstraat
Oudorperweg
MIENTEKADE
Situatie
ARCADIS
Thiele
BRM & WRM hoofdwinkelring Mientekade
VO-situering Mientekade
1104.03.002092.0100
01
015

BIJLAGE 2