




Noordwest gevel

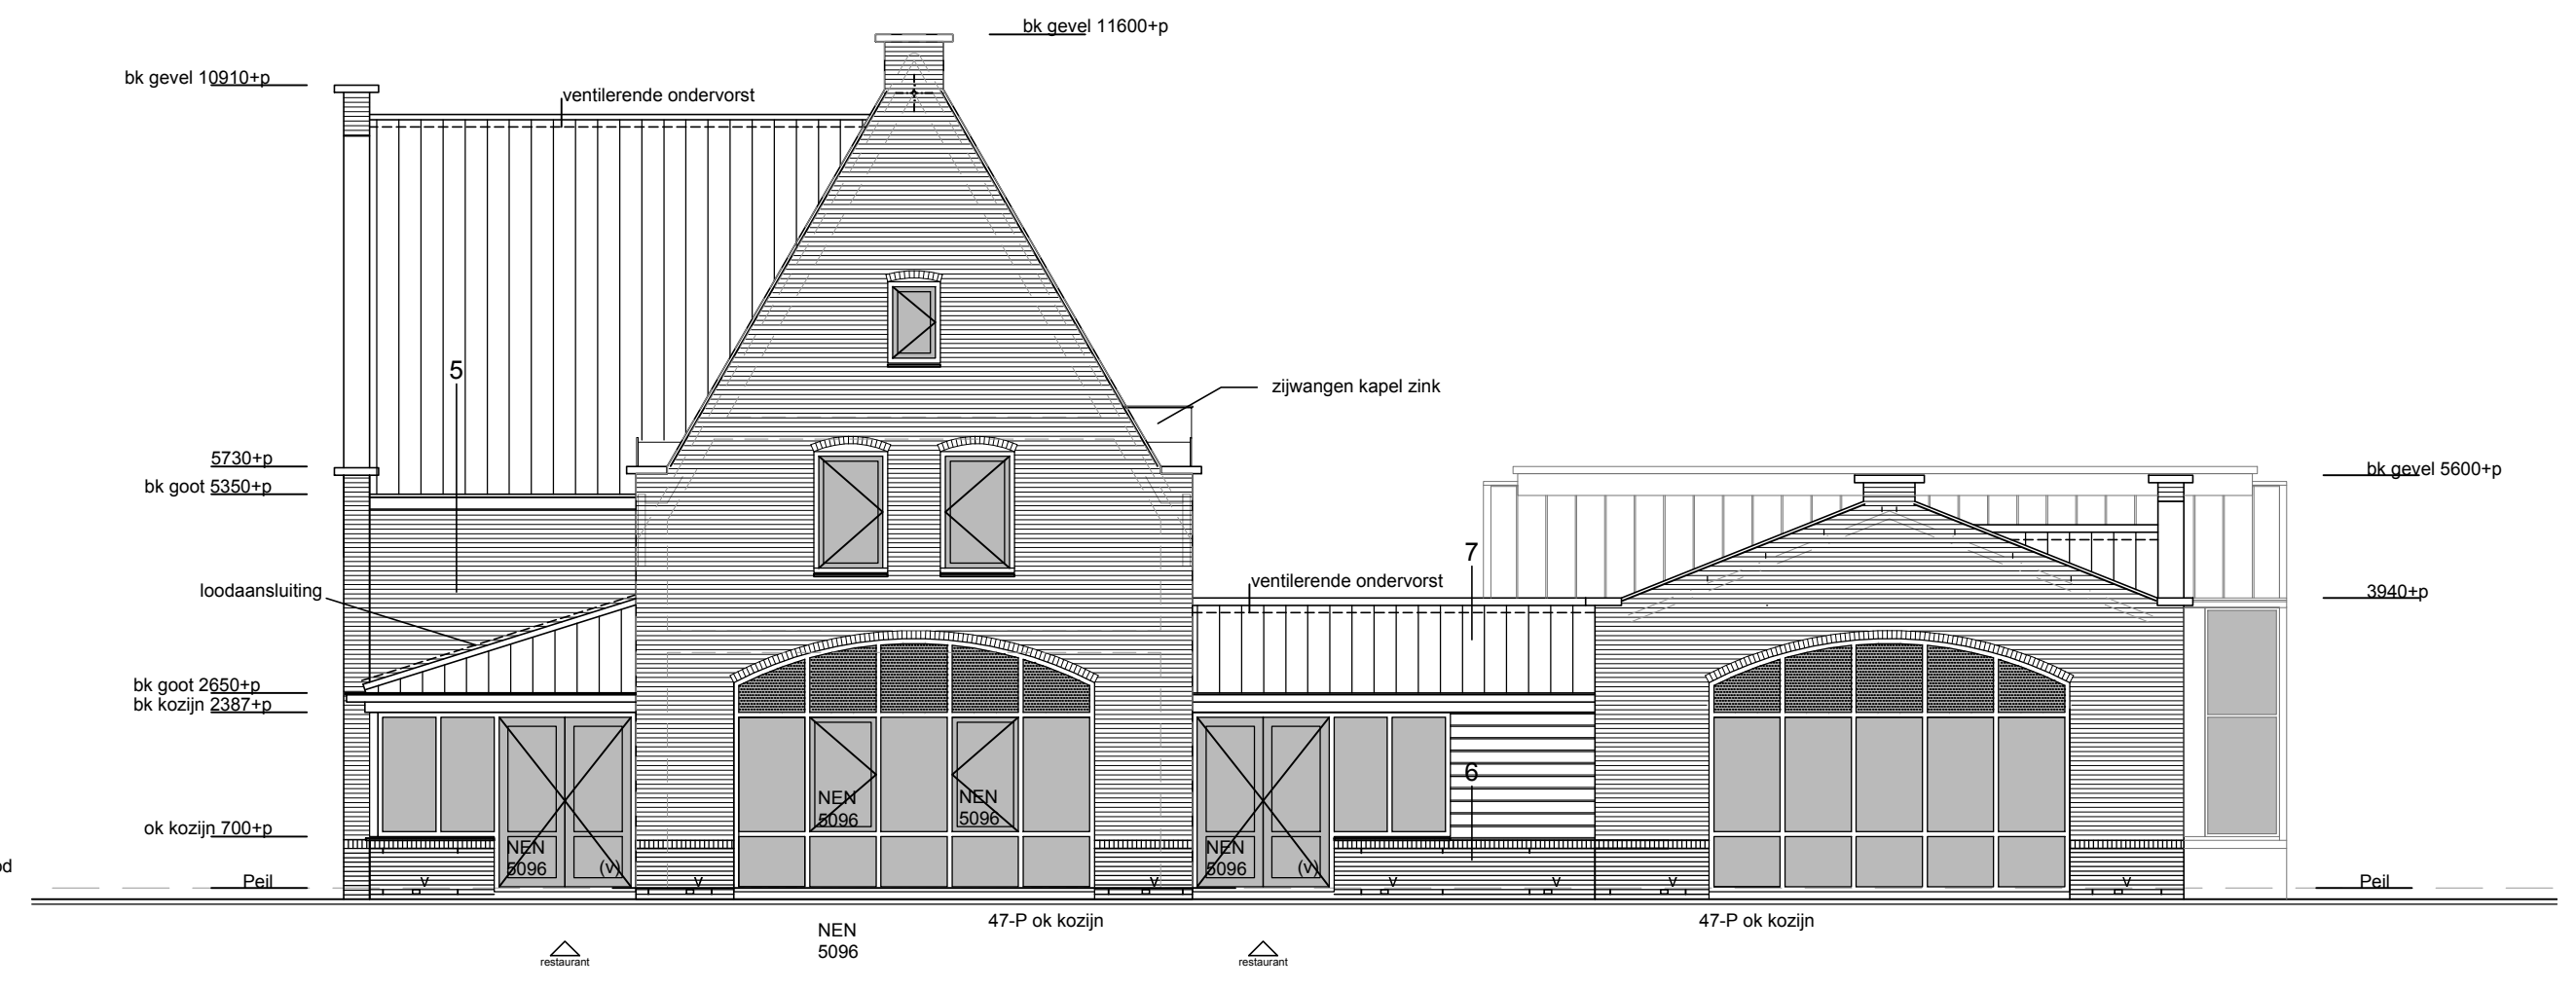


Zuidwest gevel

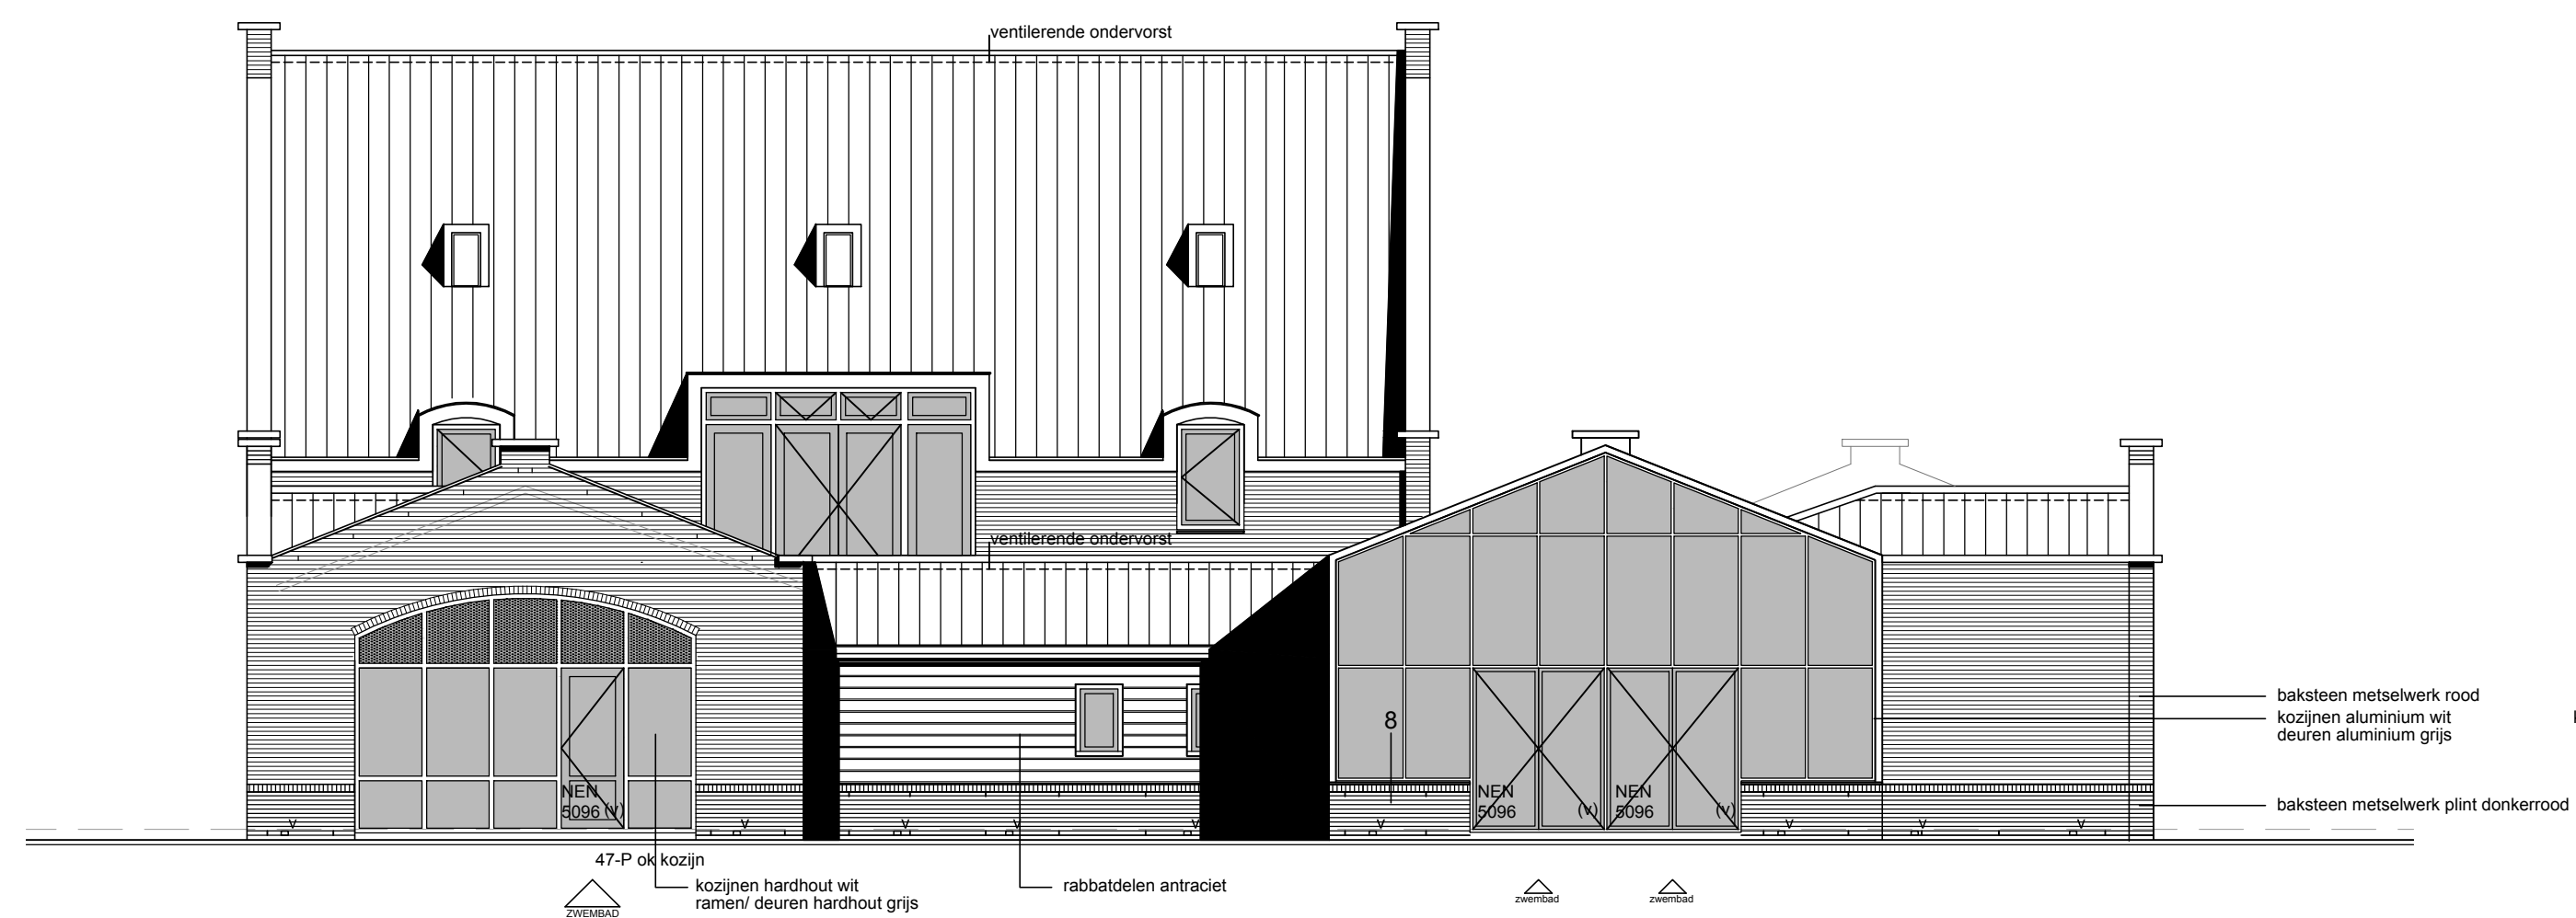


Zuidoost gevel

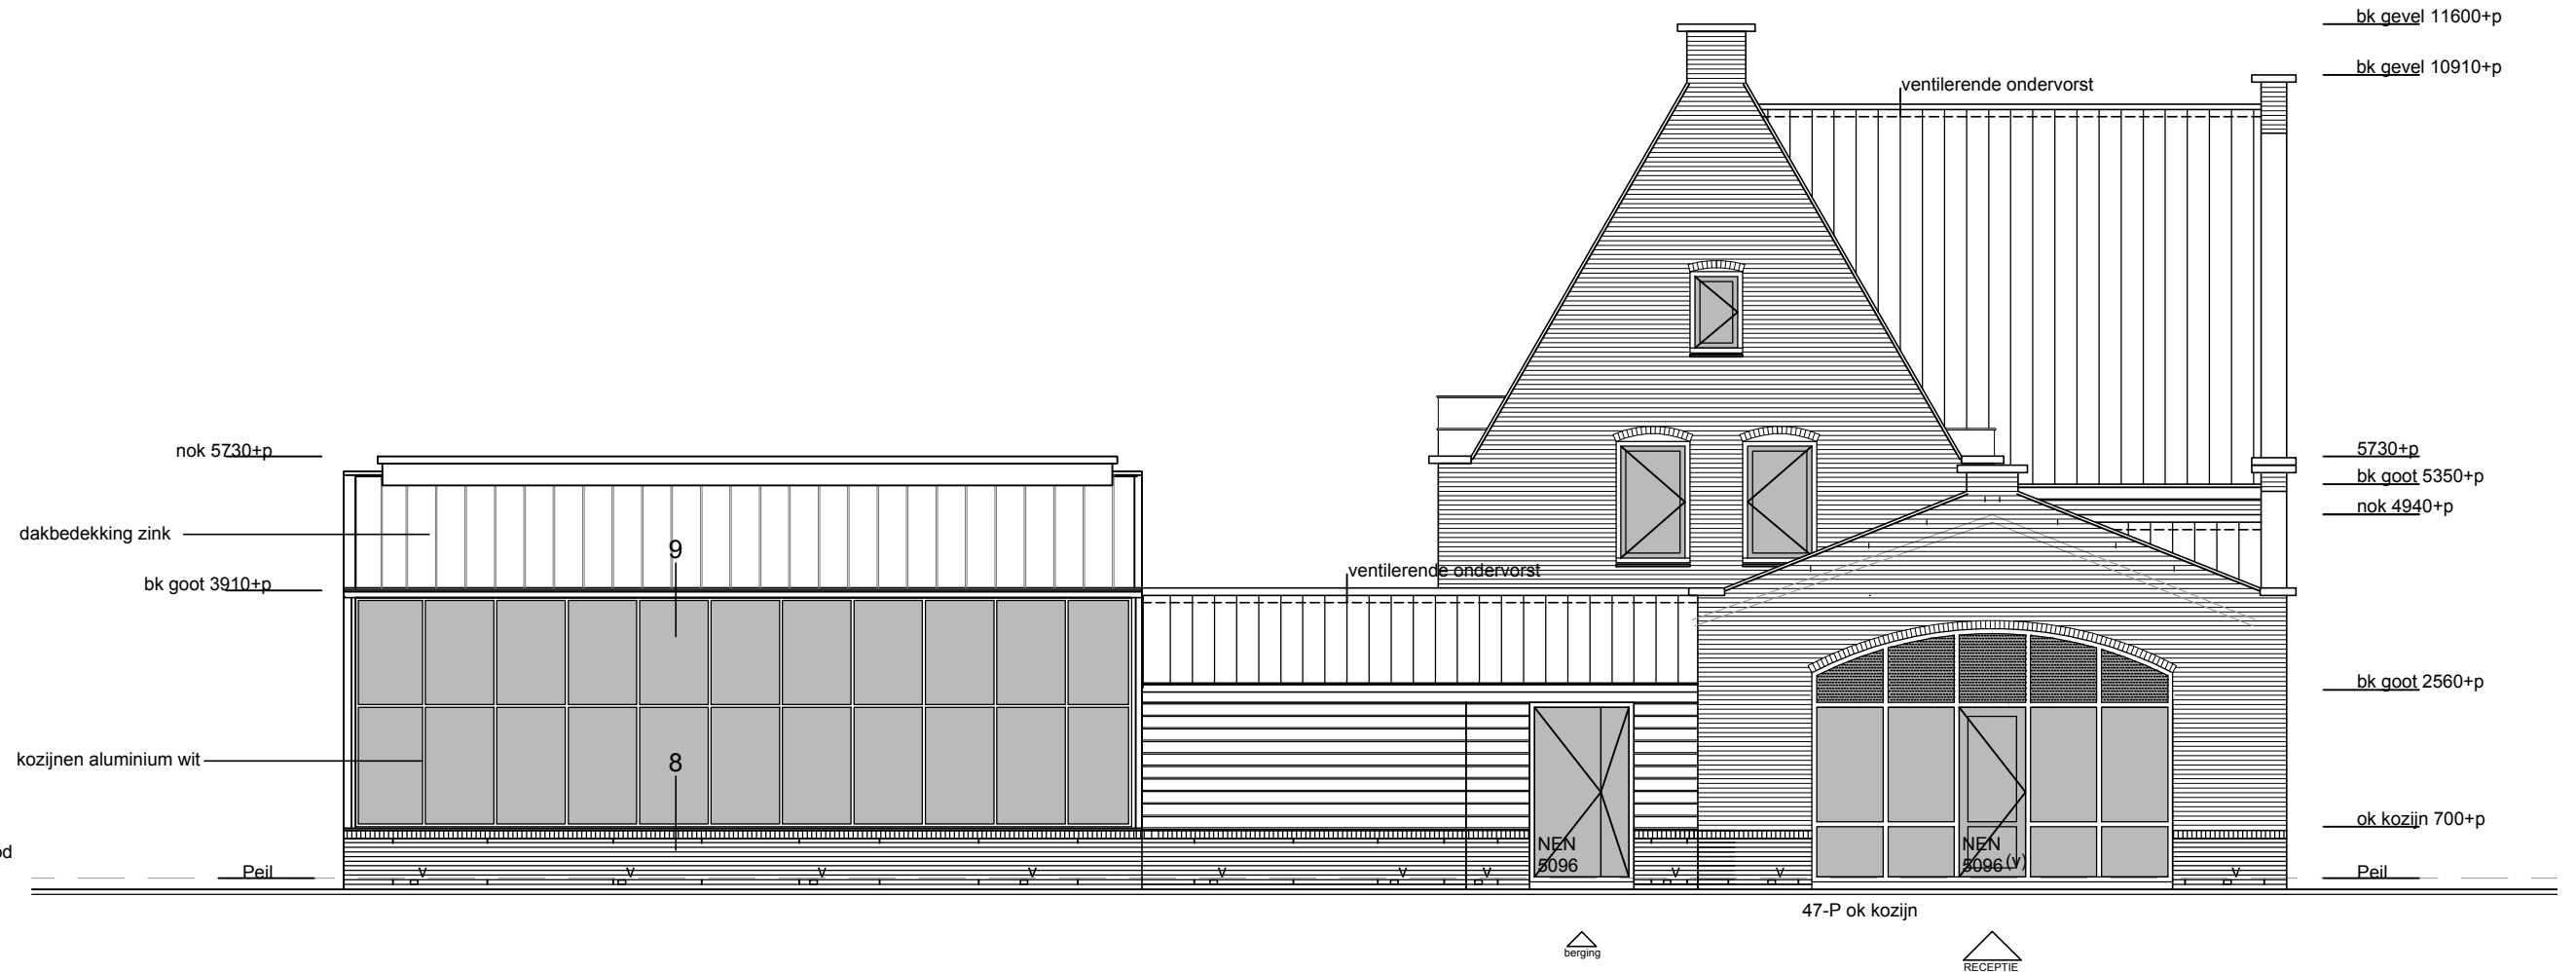

Noordoost gevel

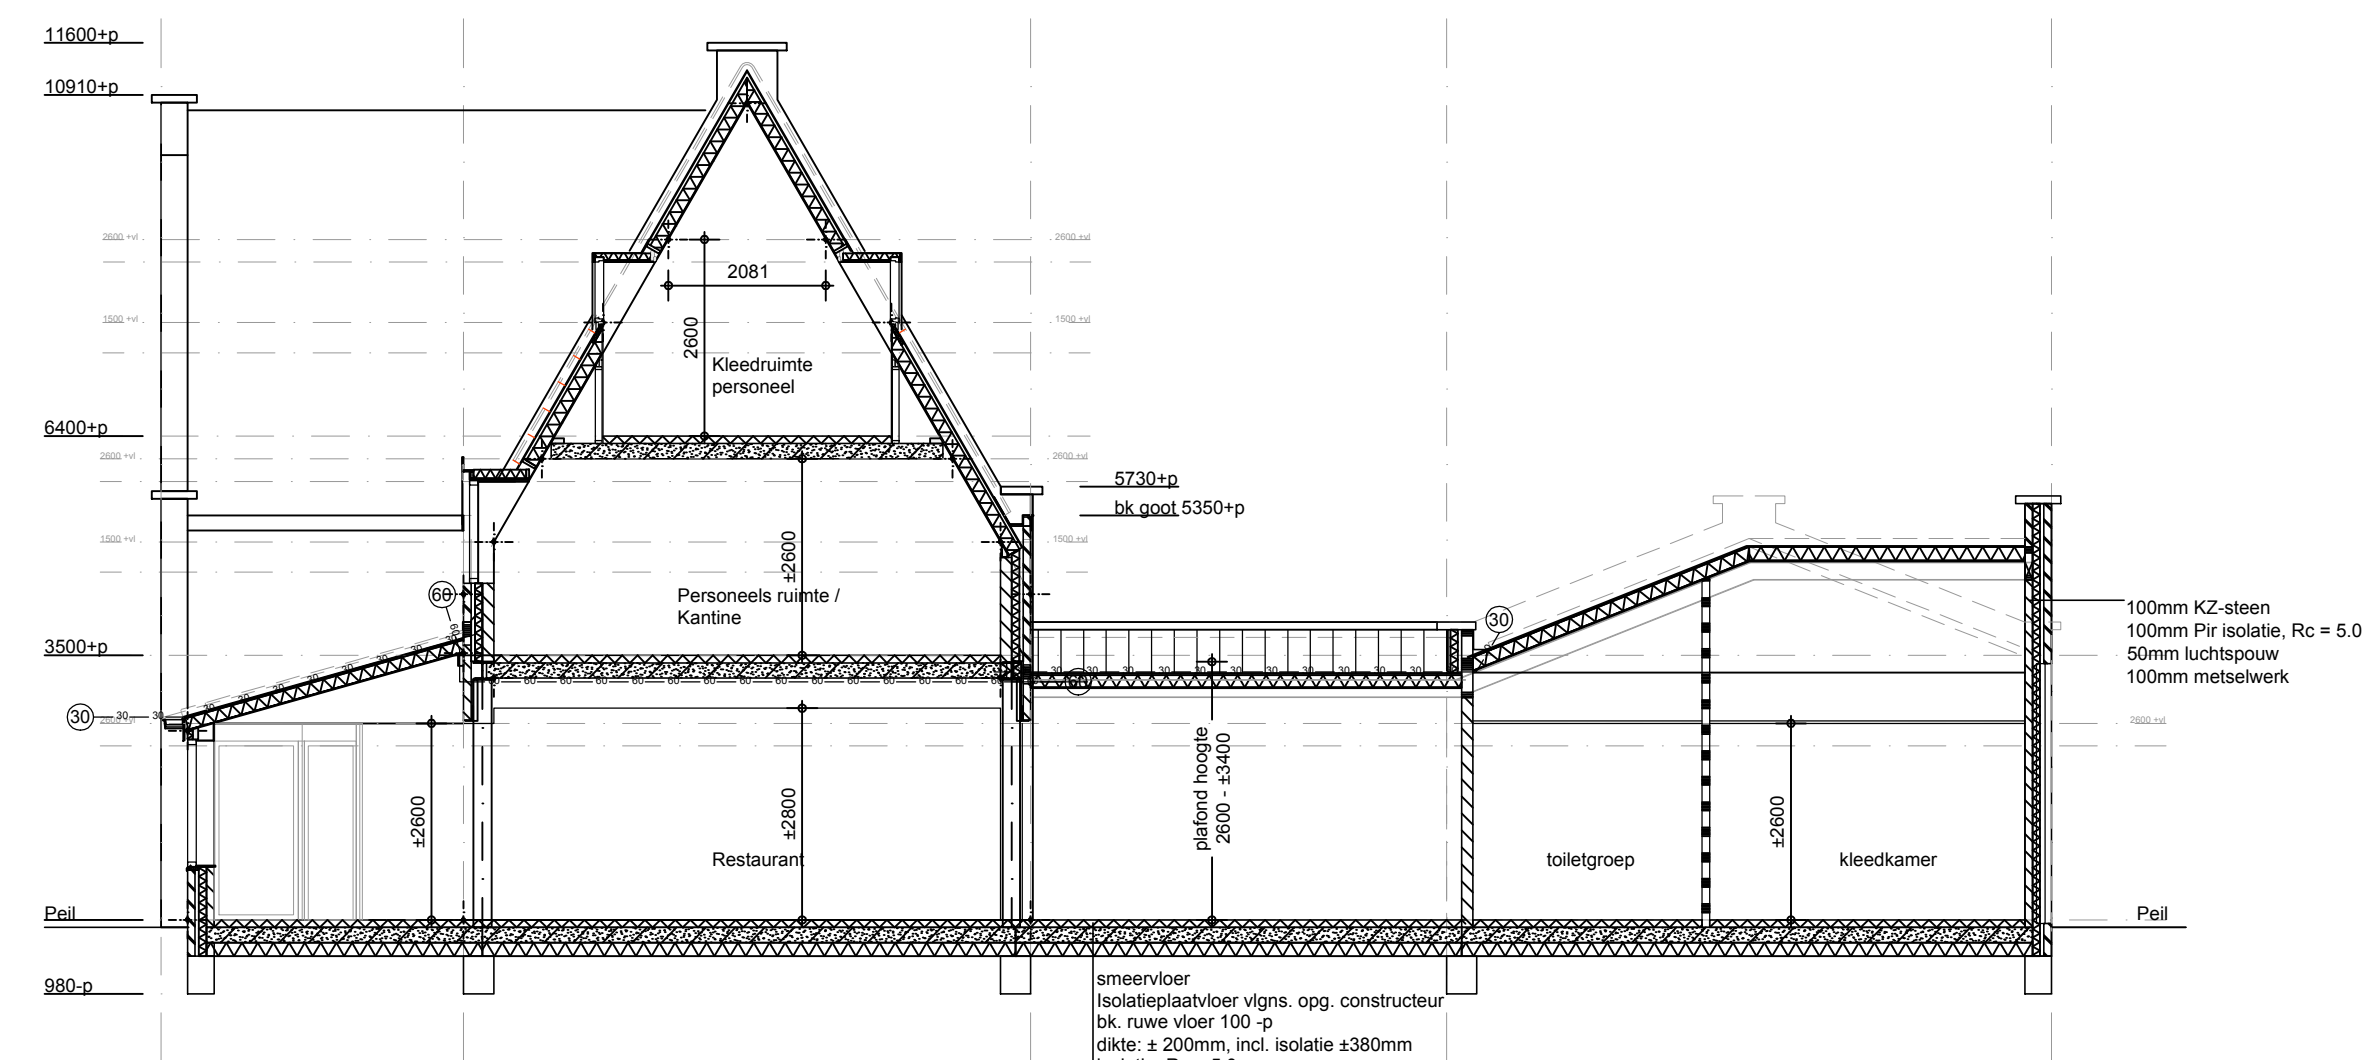

Doorsnede A-A

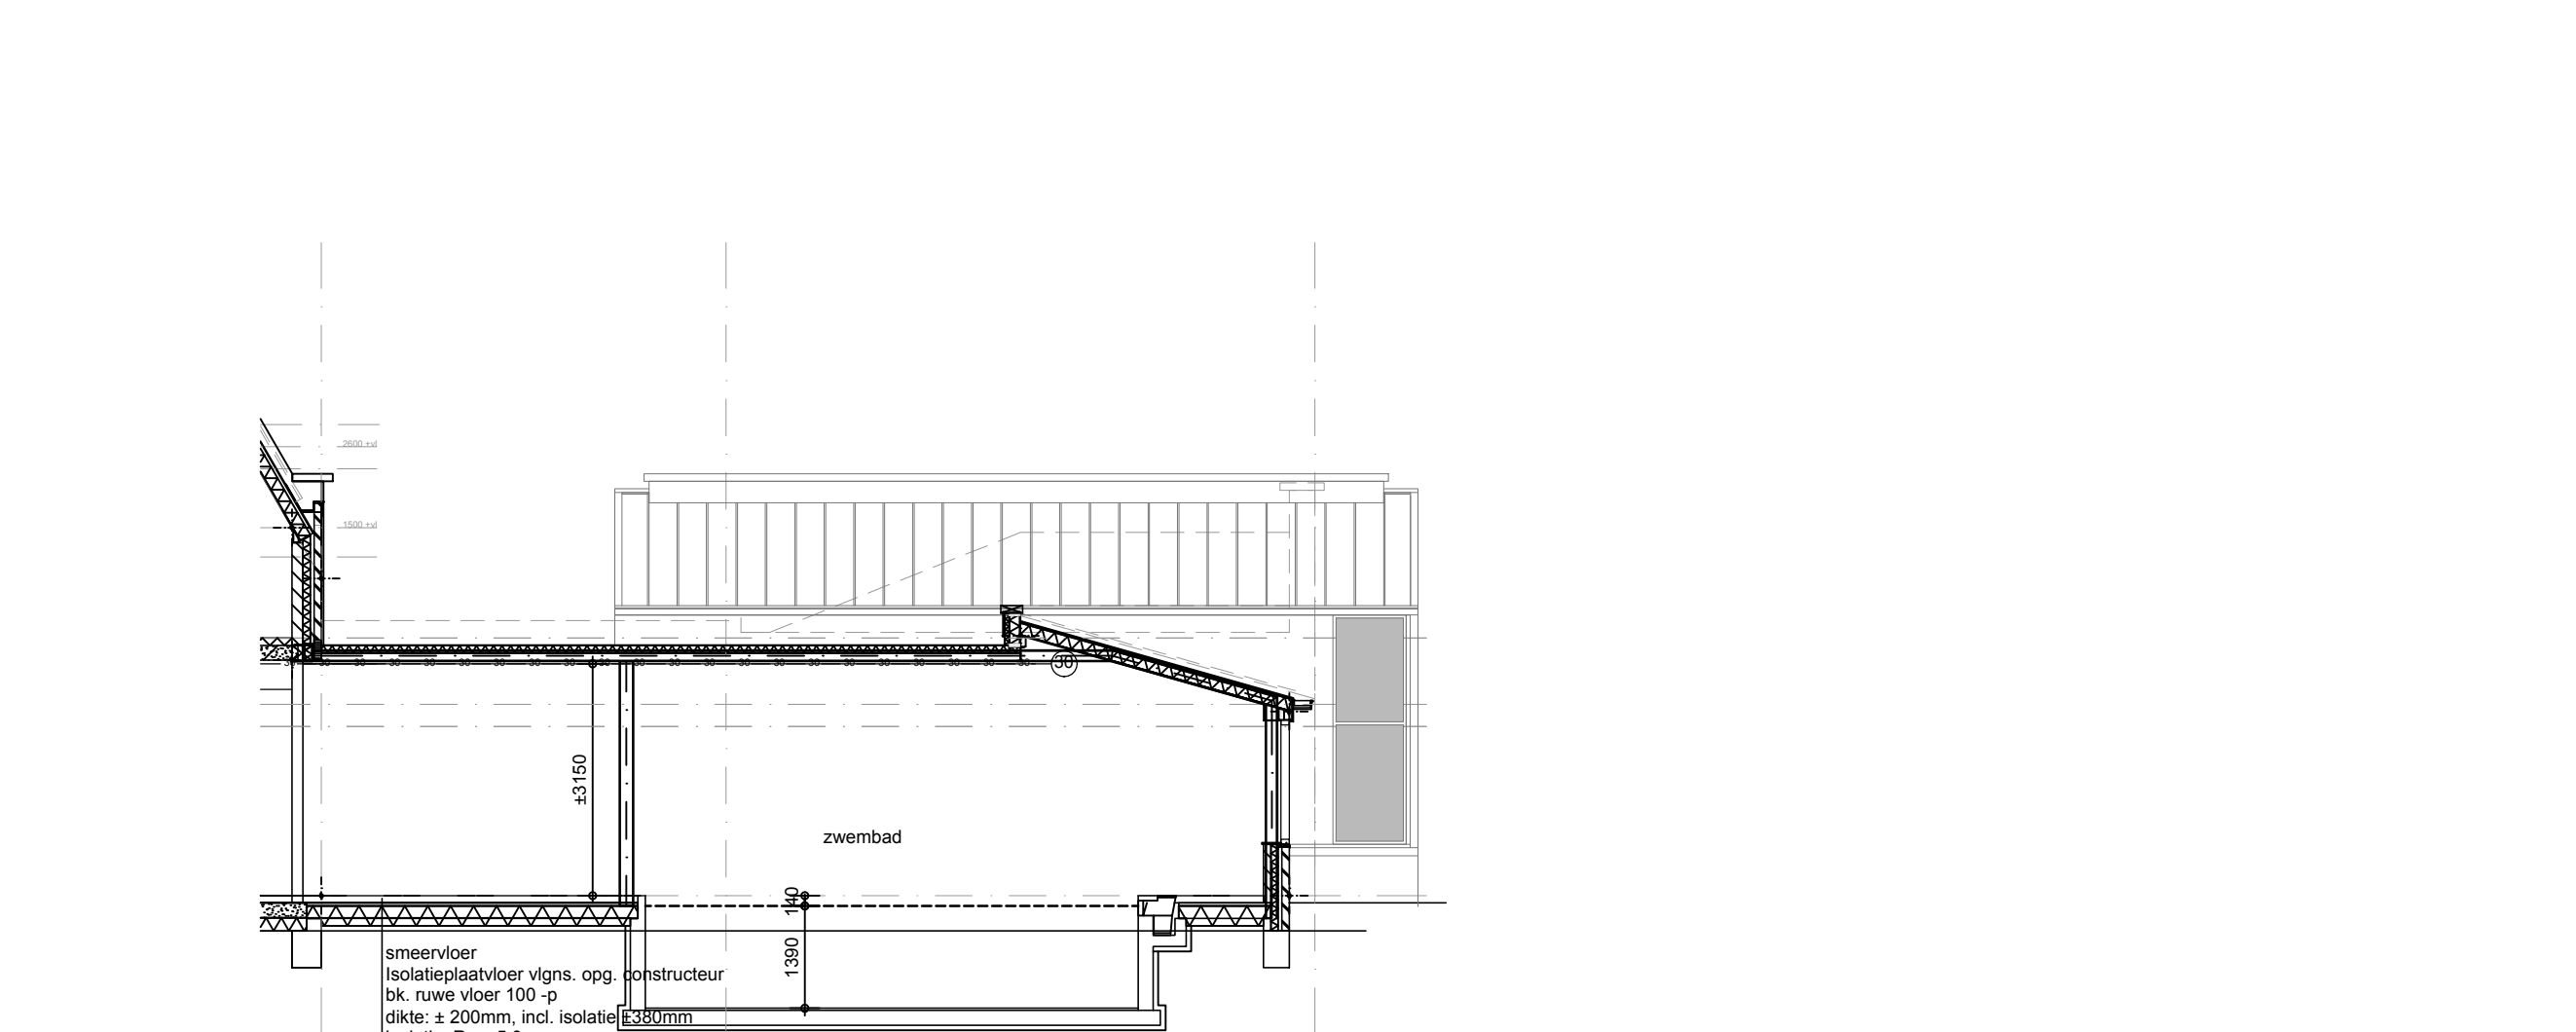

Doorsnede B

Onderdeel:	Materiaal:	Kleur:
Plint	Baksteen metselwerk	Donkerrood
Gevel	Baksteen	Rood
Gevel	Rabbatdelen	Antraciet
Dakbedekking	Keramische dakpannen	Zwart/ antraciet verglaasd
Dakbedekking	Bitumen	Grijs
Kozijnen	Hardhout	Wit
Ramen deuren	Hardhout	Licht grijs
Boeideelen	Red cedar/ Multipaint	Wit
xx	xx	xx
xx	xx	xx
xx	xx	xx

DEFINITIEF ONTWERP

Project: Nieuwbouw centrale voorzieningen Park Spaarnwoude

i.o.v. Park Spaarnwoude

Onderwerp: Bestektekening: Gevels, Doorsnedes

Algemene opmerkingen:

Maten in het werk te controleren

Maten zijn (±) maten

Constructies ter controle constructeur

Projectnr: 06032

Blad nr: 10-B

Schaal: 1:100

Formaat: A0

Gel: EL

Datum: 03-07-2012

Fase: Bouwvoorbereiding

Faseonderwerp: Ontwerp

URSEM
ARCHITECTEN
STEDENBOUWKUNDIGEN
BOUWKUNDIG EN JURIDISCH ADVISEURS
GROEP

URSEM Groep
Het Hoop 20
1633GE Avenhorn
T 0229 54 2606
E info@ursem-groep.nl
www.ursem-groep.nl
KVK 36042765

Deze tekening is eigendom van het bureau, geheel of gedeeltelijk gebruik, herhaling, verspreiding, openbaarmaking en verspreiding, alleen met onze schriftelijke toestemming (Eigendoms- en Auteursrecht Achtsaam). In geval van geheel dan wel gedeeltelijk, onrechtmatig gebruik van het ontwerp door de opdrachtgever komen partijen in overleg overeen, de aan de architect toekomende vergoeding voor het auteursrecht (DNR 2005/CR 2006). Afwijkingen van tekening tijdens uitvoering dienen opgenomen te worden met het Bureau en worden alleen uitgevoerd met schriftelijke toestemming. (DNR 2005/CR 2006)