

**www.bkgroep.nl**

**lok**

groep  
ruimte&milieu  
asbest  
grondlogistiek  
civilispaart  
opleidingen  
arbeidsveiligheid  
milieuprojecten  
handhaving  
bodem  
geluid&trillingen  
caribbeaan  
certifijn vastgoed

**PROJECTOMSCHRIJVING**  
Snel fietsroute Haarlem - Amsterdam  
trace gemeente Haarlemmerliede & Spaarnwoude

**TEKENINGOMSCHRIJVING**  
Bijlage budgettering Snel fietsroute

**OPDRACHTGEVER**  
Gemeente Haarlemmerliede & Spaarnwoude

**GETEKEND**  
N. Rijlaarsdam

**GECONTROLEERD**  
G. Kalkman

**FORMAAT**  
A3

**STATUS**  
Definitief


**SCHAAL**  
1:1000

**PROJECTNUMMER** 132911

**TEKENINGNUMMER** 09\_902

**DATUM** 06-12-2013

**BLAD** 1 van 10

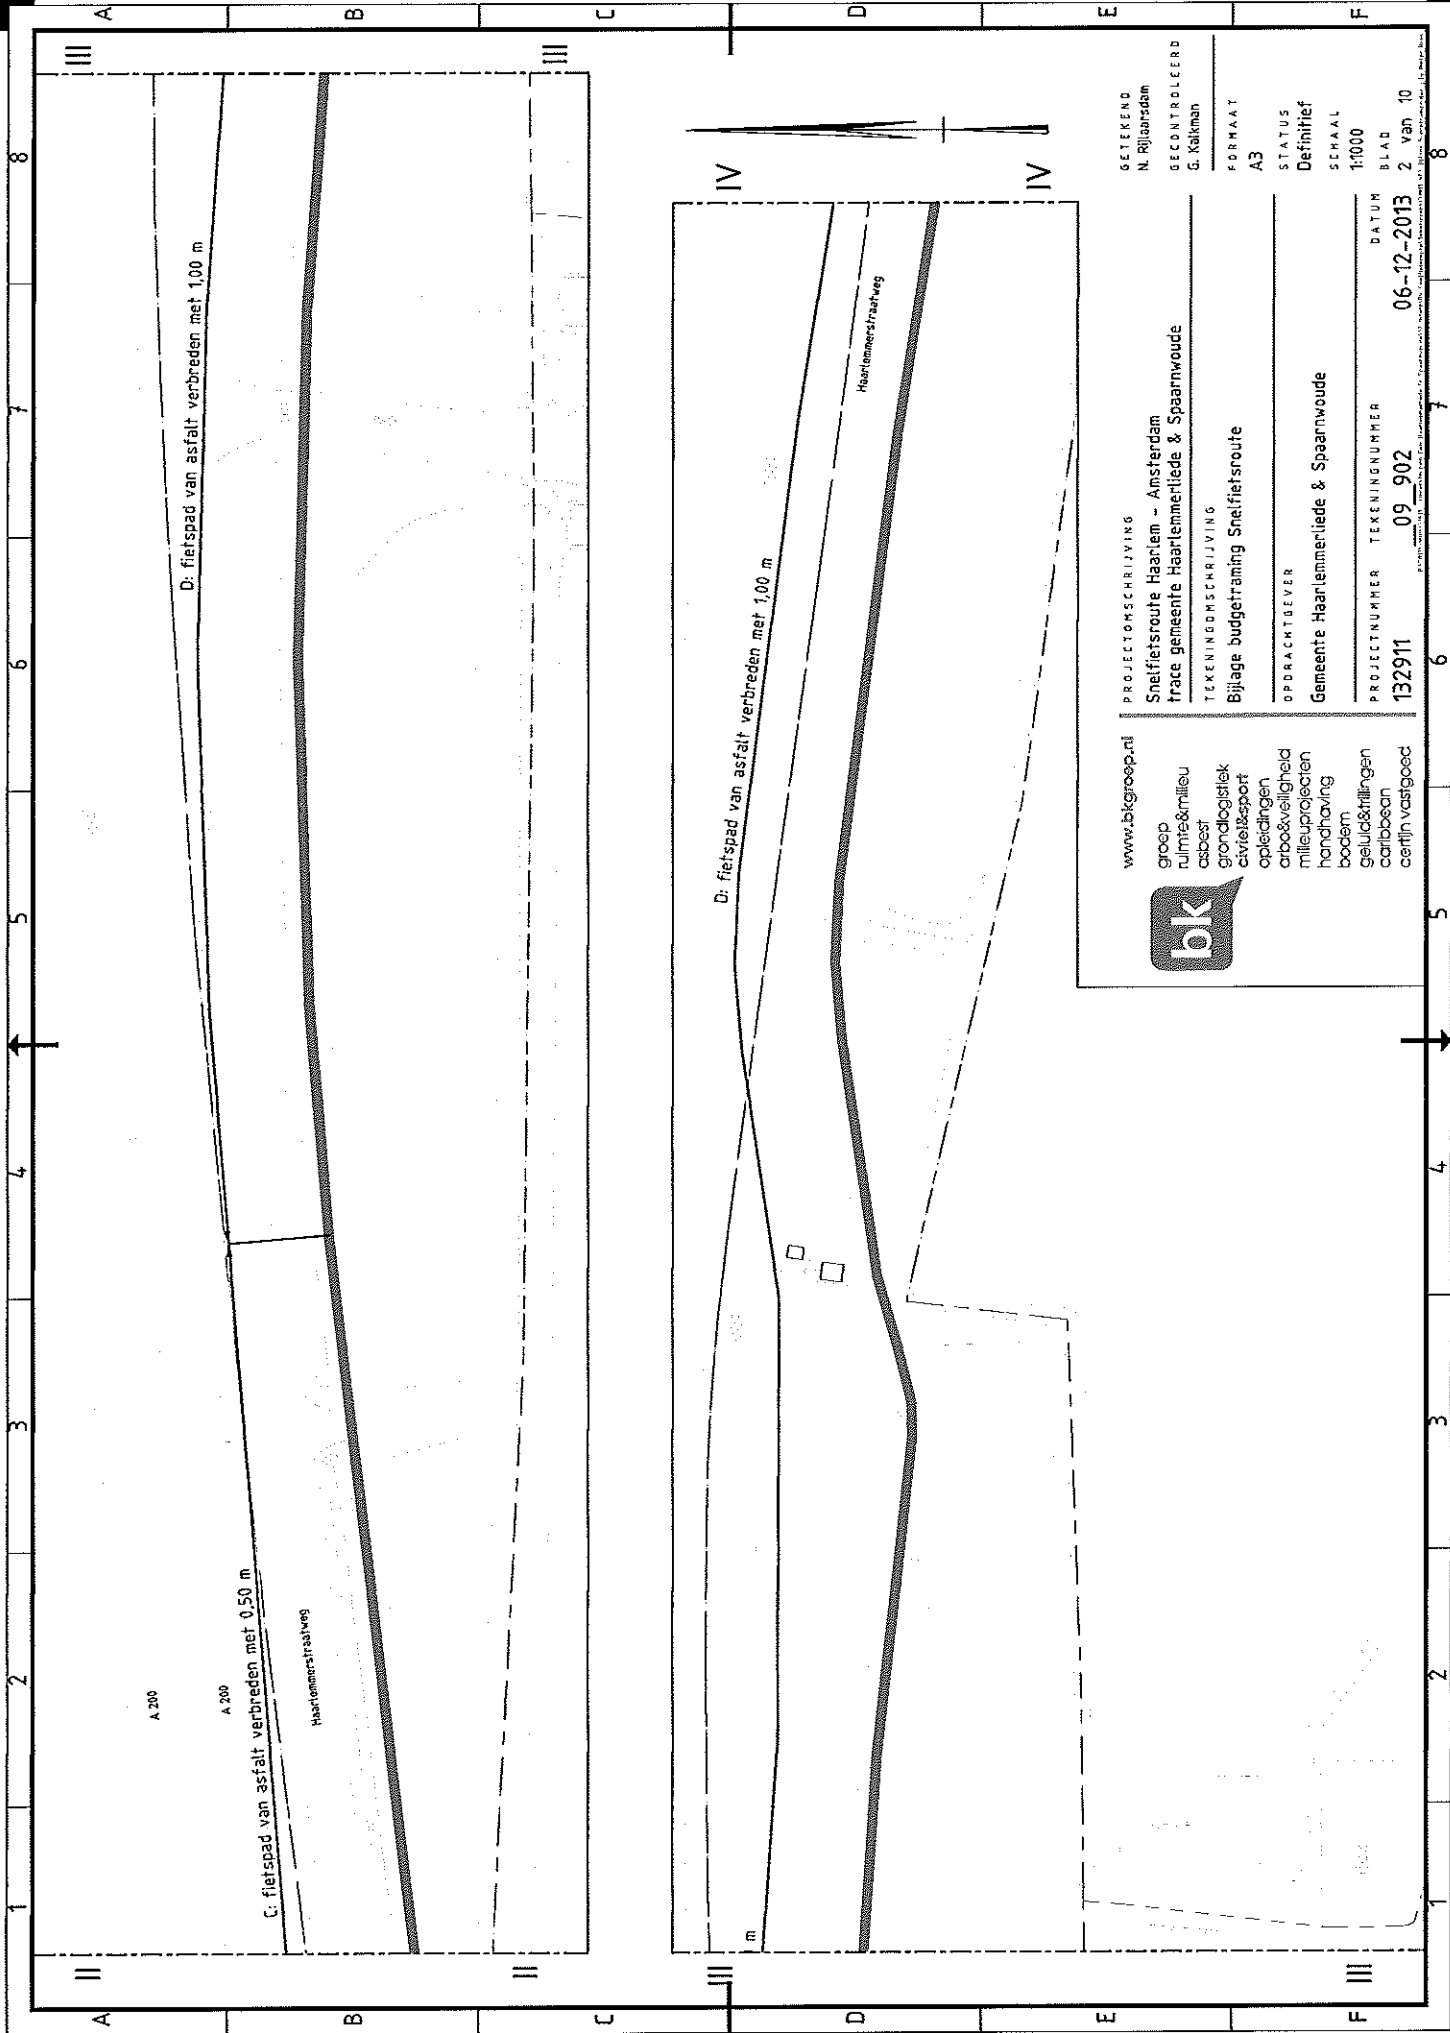

A 200

A 200

D: fietspad van asfalt verbreden met 1,00 m

C: fietspad van asfalt verbreden met 0,50 m

Hartmanstraatweg

Hartmanstraatweg

D: fietspad van asfalt verbreden met 1,00 m

www.bkgroep.nl



- groep
- ruimte&milieu
- asbest
- grondlogistiek
- civiel&sport
- opleidingen
- arbeidsveiligheid
- milieuprojecten
- handhaving
- bodem
- geluid&trillingen
- caribbeaan
- certifn vastgoed

PROJECTOMSCHRIJVING

Snel fietsroute Haarlem - Amsterdam  
 trace gemeente Haarlemmerliede & Spaarnwoude

TEKENINGOMSCHRIJVING

Bijlage budgetraming Snel fietsroute

OPDRACHTGEVER

Gemeente Haarlemmerliede & Spaarnwoude

PROJECTNUMMER 132911

TEKENINGNUMMER 09\_902

DATUM

06-12-2013

BLAD

2 van 10

GETEKEND  
 N. Rijlaarsdam  
 GECONTROLEERD  
 G. Kalkman

FORMAAT  
 A3

STATUS  
 Definitief


SCHAAL  
 1:1000

DATUM

06-12-2013

BLAD

2 van 10

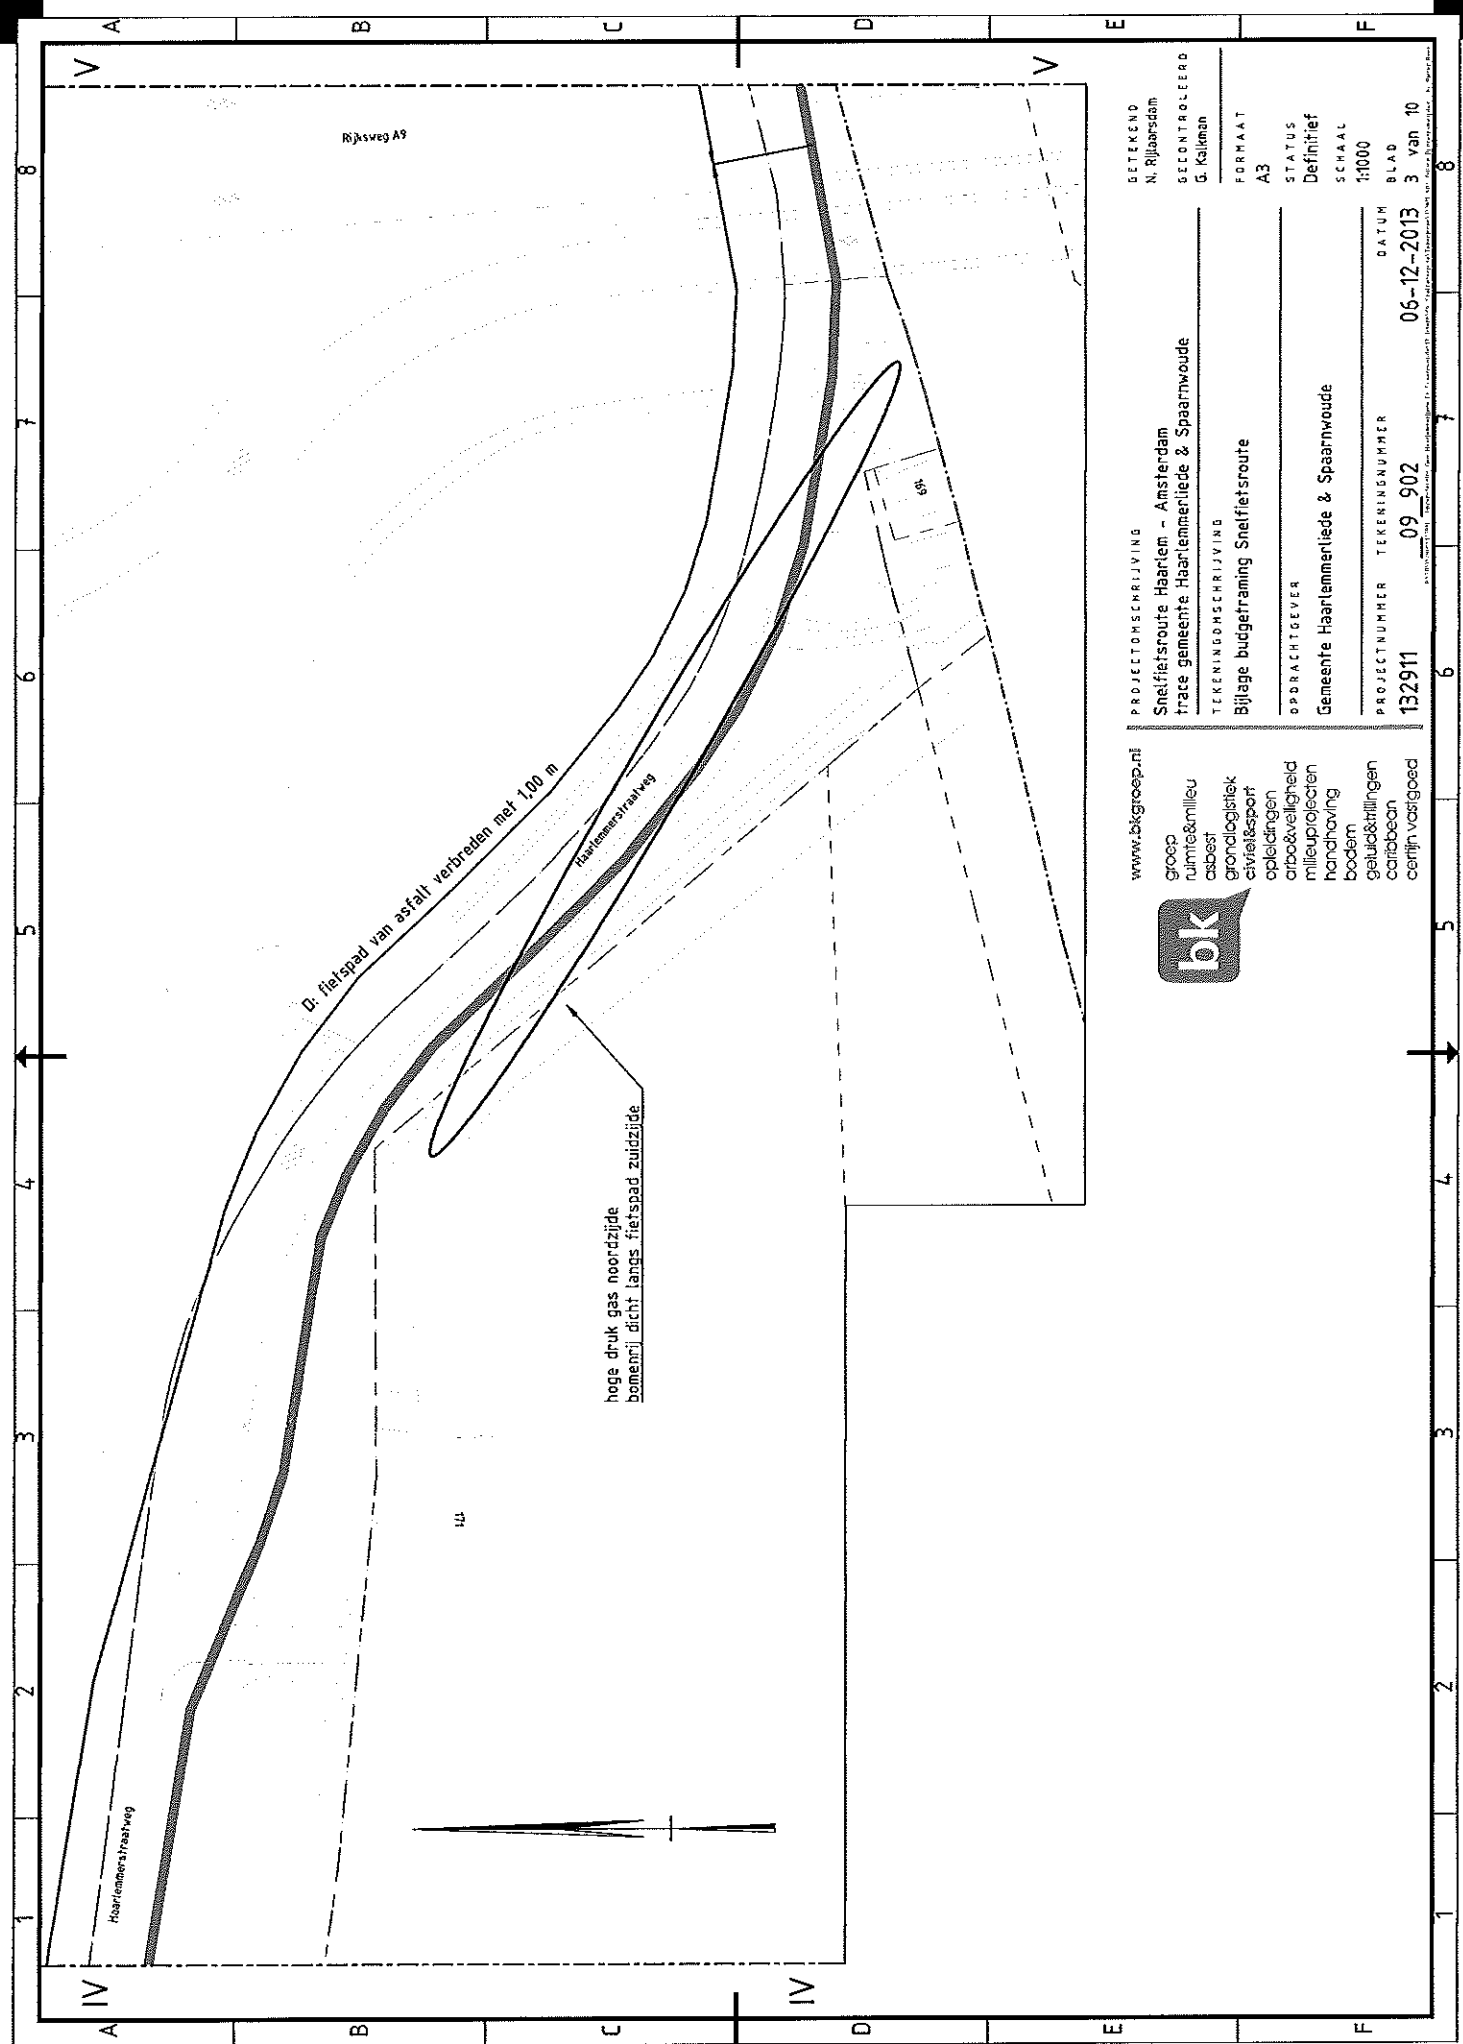

www.bkgroep.nl



- groep ruimte&milieu
- asbest
- grondologisch
- civiel&spoor
- opleidingen
- arbeidsveiligheid
- milieuprojecten
- handhaving
- bodem
- geluid&trillingen
- caribbean
- centijn vastgoed

**PROJECTOMSCHRIJVING**

Snel fietsroute Haarlem - Amsterdam  
 trace gemeente Haarlemmerliede & Spaarnwoude

**TEKENINGOMSCHRIJVING**

Bijlage budgetraming Snel fietsroute

**OPDRACHTGEVER**

Gemeente Haarlemmerliede & Spaarnwoude

**PROJECTNUMMER**    **TEKENINGNUMMER**    **DATUM**

132911    09\_902    06-12-2013

**BETEKEND**

N. Rijlaarsdam  
 GECONTROLEERD  
 G. Kalkman

**FORMAAT**

A3

**STATUS**


Definitief

**SCHAAL**

1:1000

**BLAD**

3 van 10

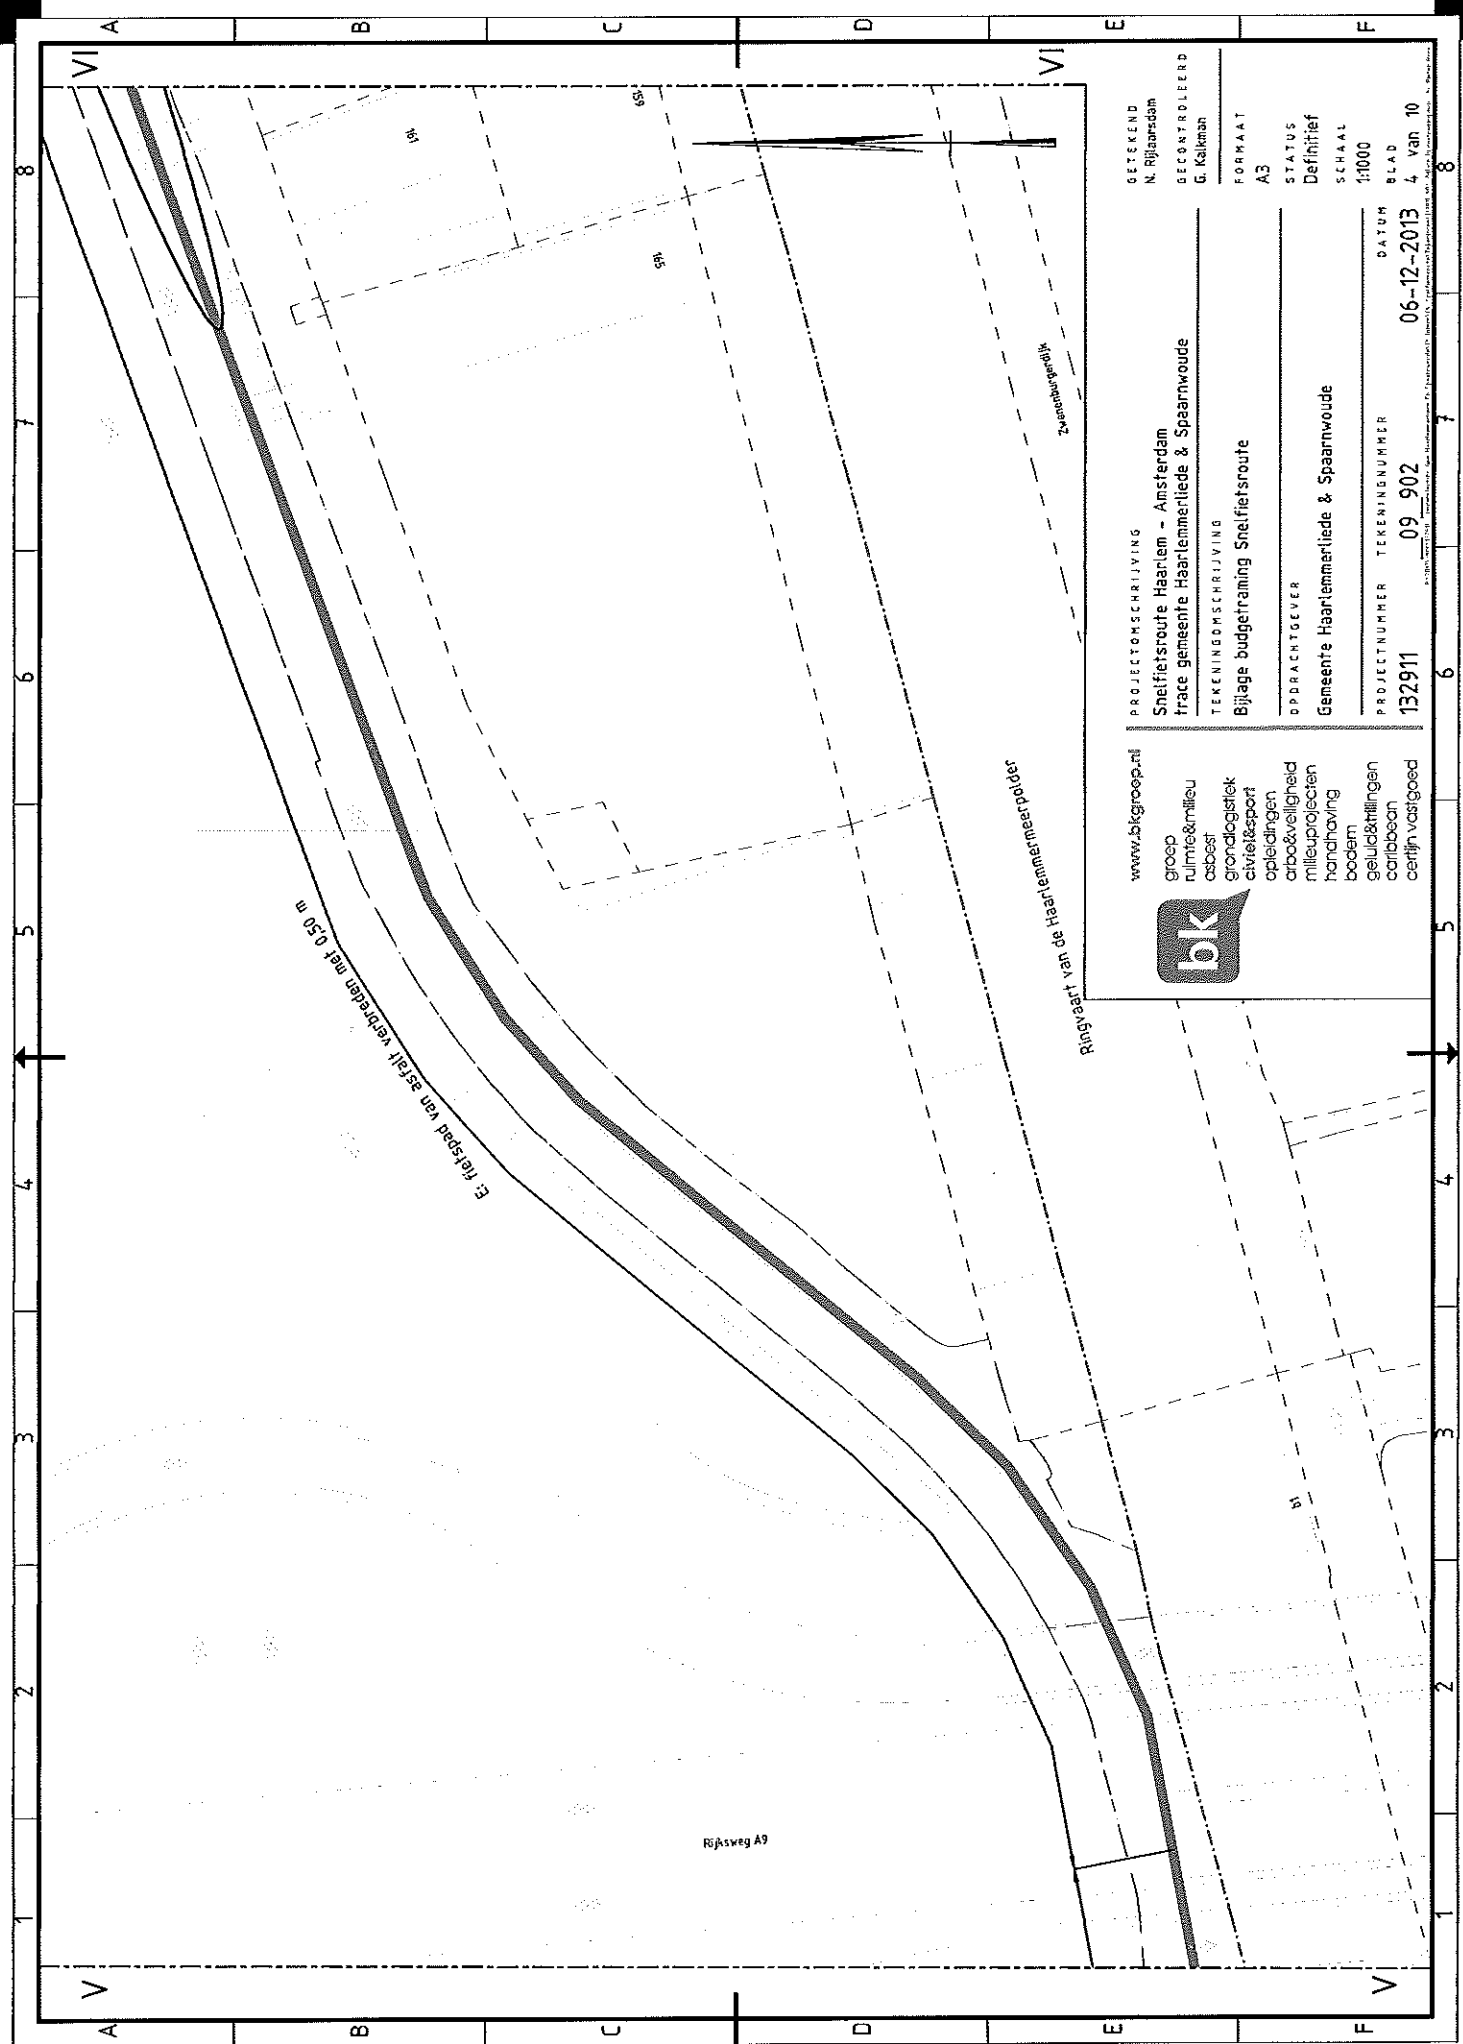


www.bkgroep.nl

**bkg**

- groep ruimte&milieu
- asbest
- grondologisch
- civiel&sport
- opleidingen
- arbeidsveiligheid
- milieuprojecten
- handhaving
- boodem
- geluid&trillingen
- caribbean
- certijn vastgoed

<b>PROJECTOMSCHRIJVING</b> Snelietsroute Haarlem - Amsterdam trace gemeente Haarlemmerliede & Spaarnwoude	<b>GETEKEND</b> N. Rijlaarsdam
<b>TEKENINGOMSCHRIJVING</b> Bijlages budgetraming Snelietsroute	<b>BECONTROLEERD</b> G. Kalkman
<b>OPDRACHTGEVER</b> Gemeente Haarlemmerliede & Spaarnwoude	<b>FORMAAT</b> A3
<b>PROJECTNUMMER</b> 132911	<b>STATUS</b> Definitief
<b>TEKENINGNUMMER</b> 09_902	<b>SCHAAL</b> 1:1000
<b>DATUM</b> 06-12-2013	<b>BLAD</b> 4 van 10

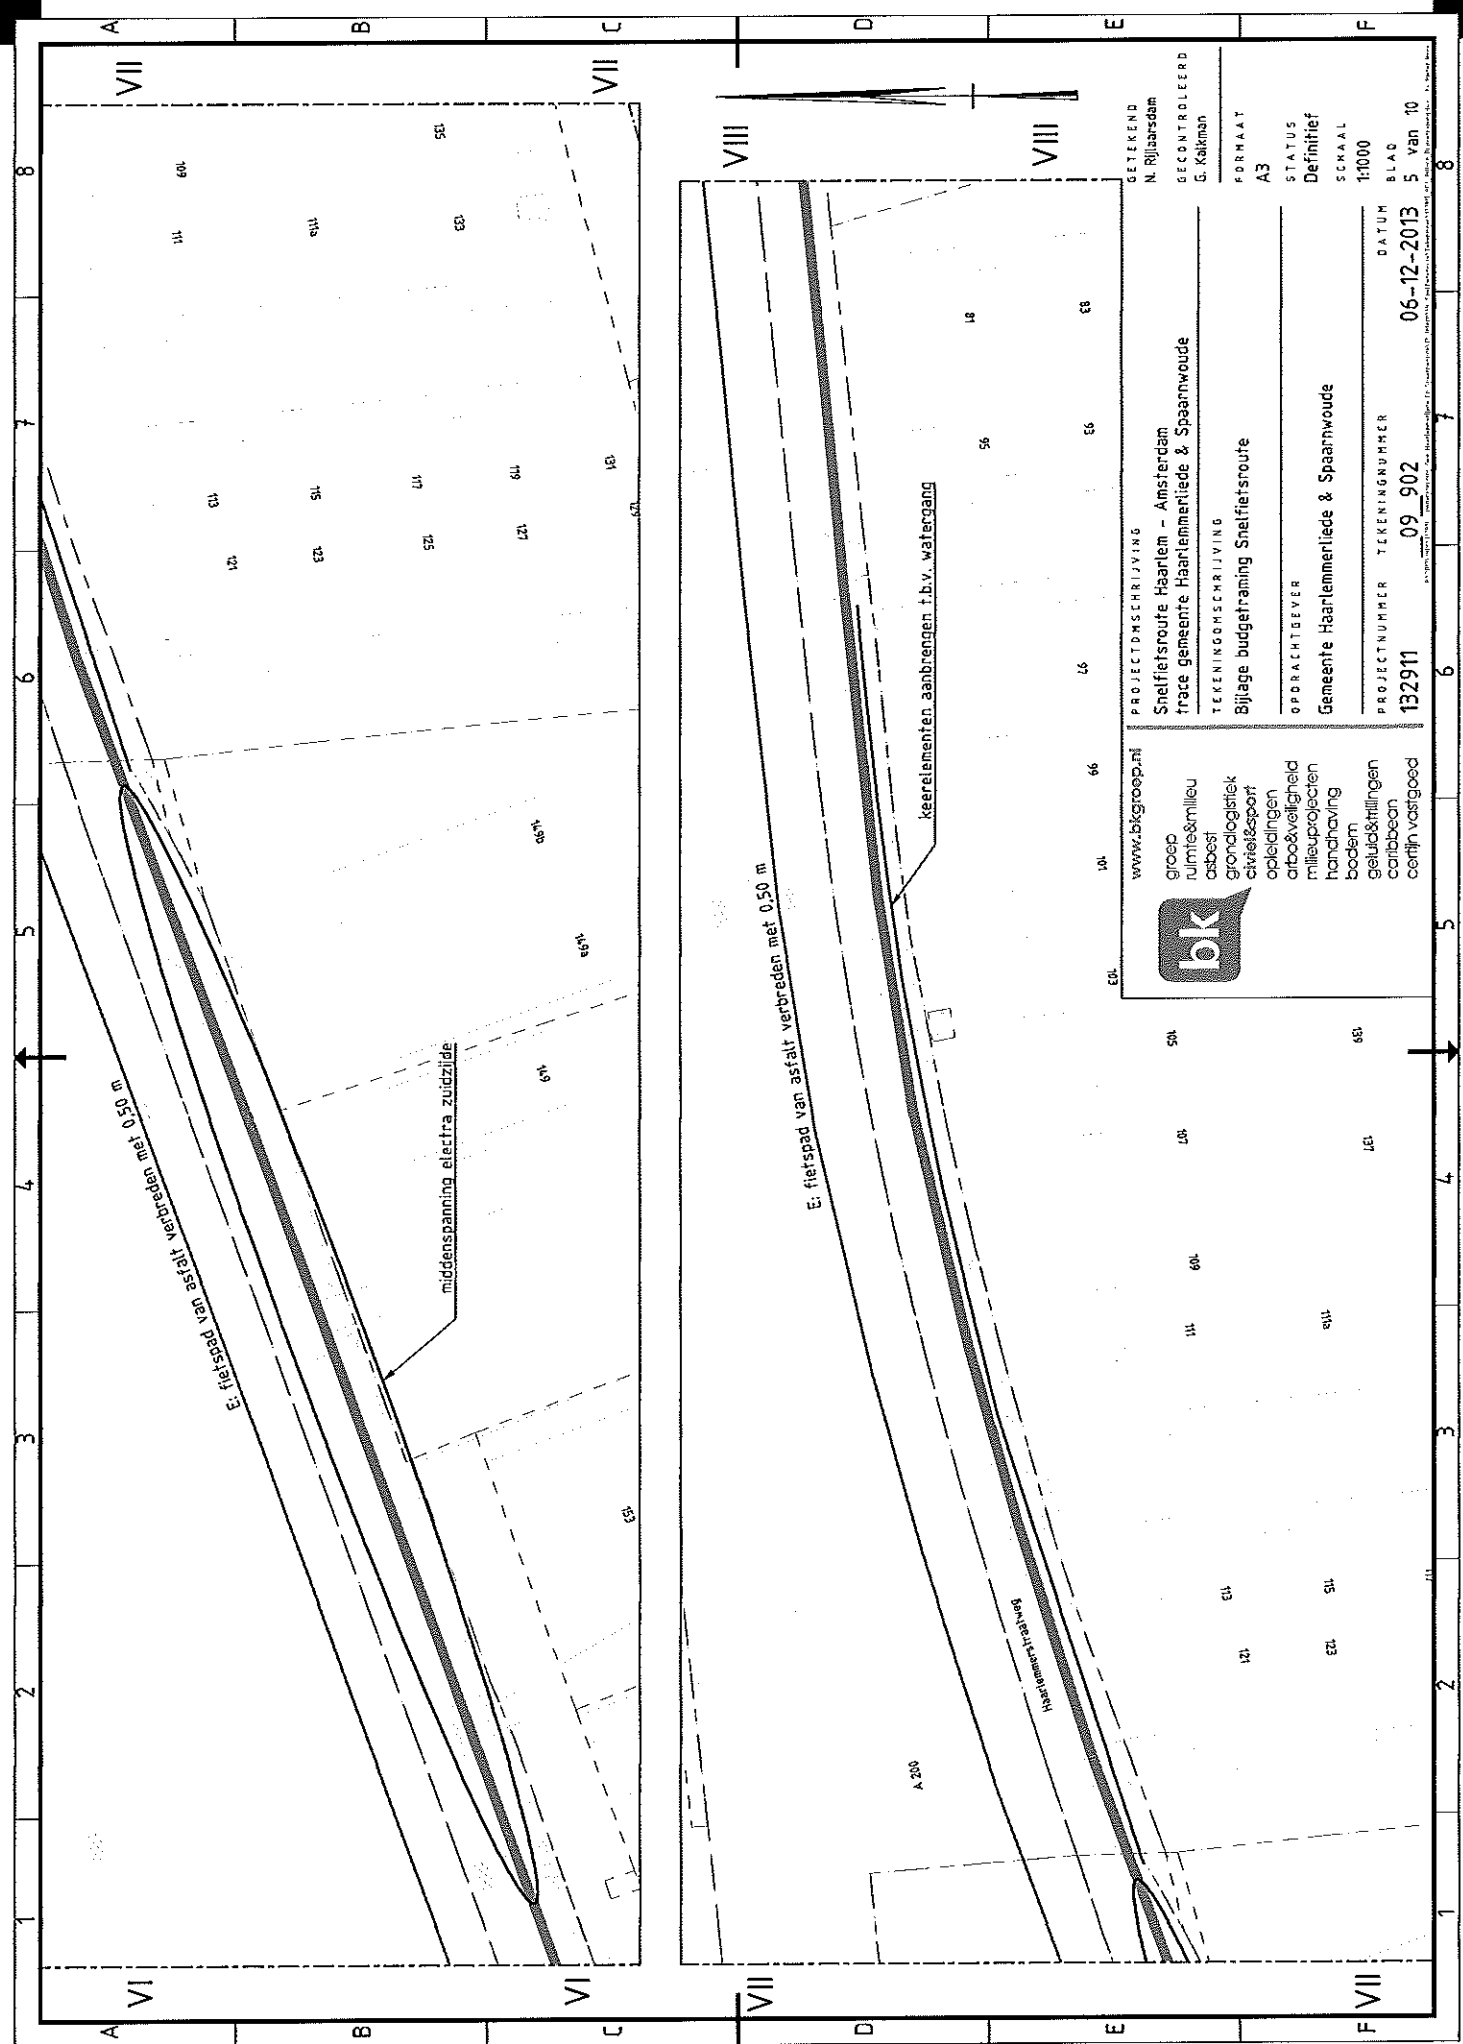


www.bkgroep.nl



- groep ruimte&milieu
- asbest
- grondologisch
- streeklus
- opleidingen
- arbeidsveiligheid
- milieuprojecten
- handhaving
- bodemb
- geluik&trillingen
- caribbeon
- certijn vastgoed

GETEKEND N. Rijlaarsdam	PROJECTOMSCHRIJVING Snel fietsroute Haarlem - Amsterdam trace gemeente Haarlemmerliede & Spaarnwoude
GECONTROLEERD G. Kalkman	TEKENINGOMSCHRIJVING Bijlage budgetraming Snel fietsroute
FORMAAT A3	OPDRACHTGEVER Gemeente Haarlemmerliede & Spaarnwoude
STATUS Definitief	PROJECTNUMMER 132911
SCAAL 1:1000	TEKENINGNUMMER 09_902
BLAD 5 van 10	DATUM 06-12-2013

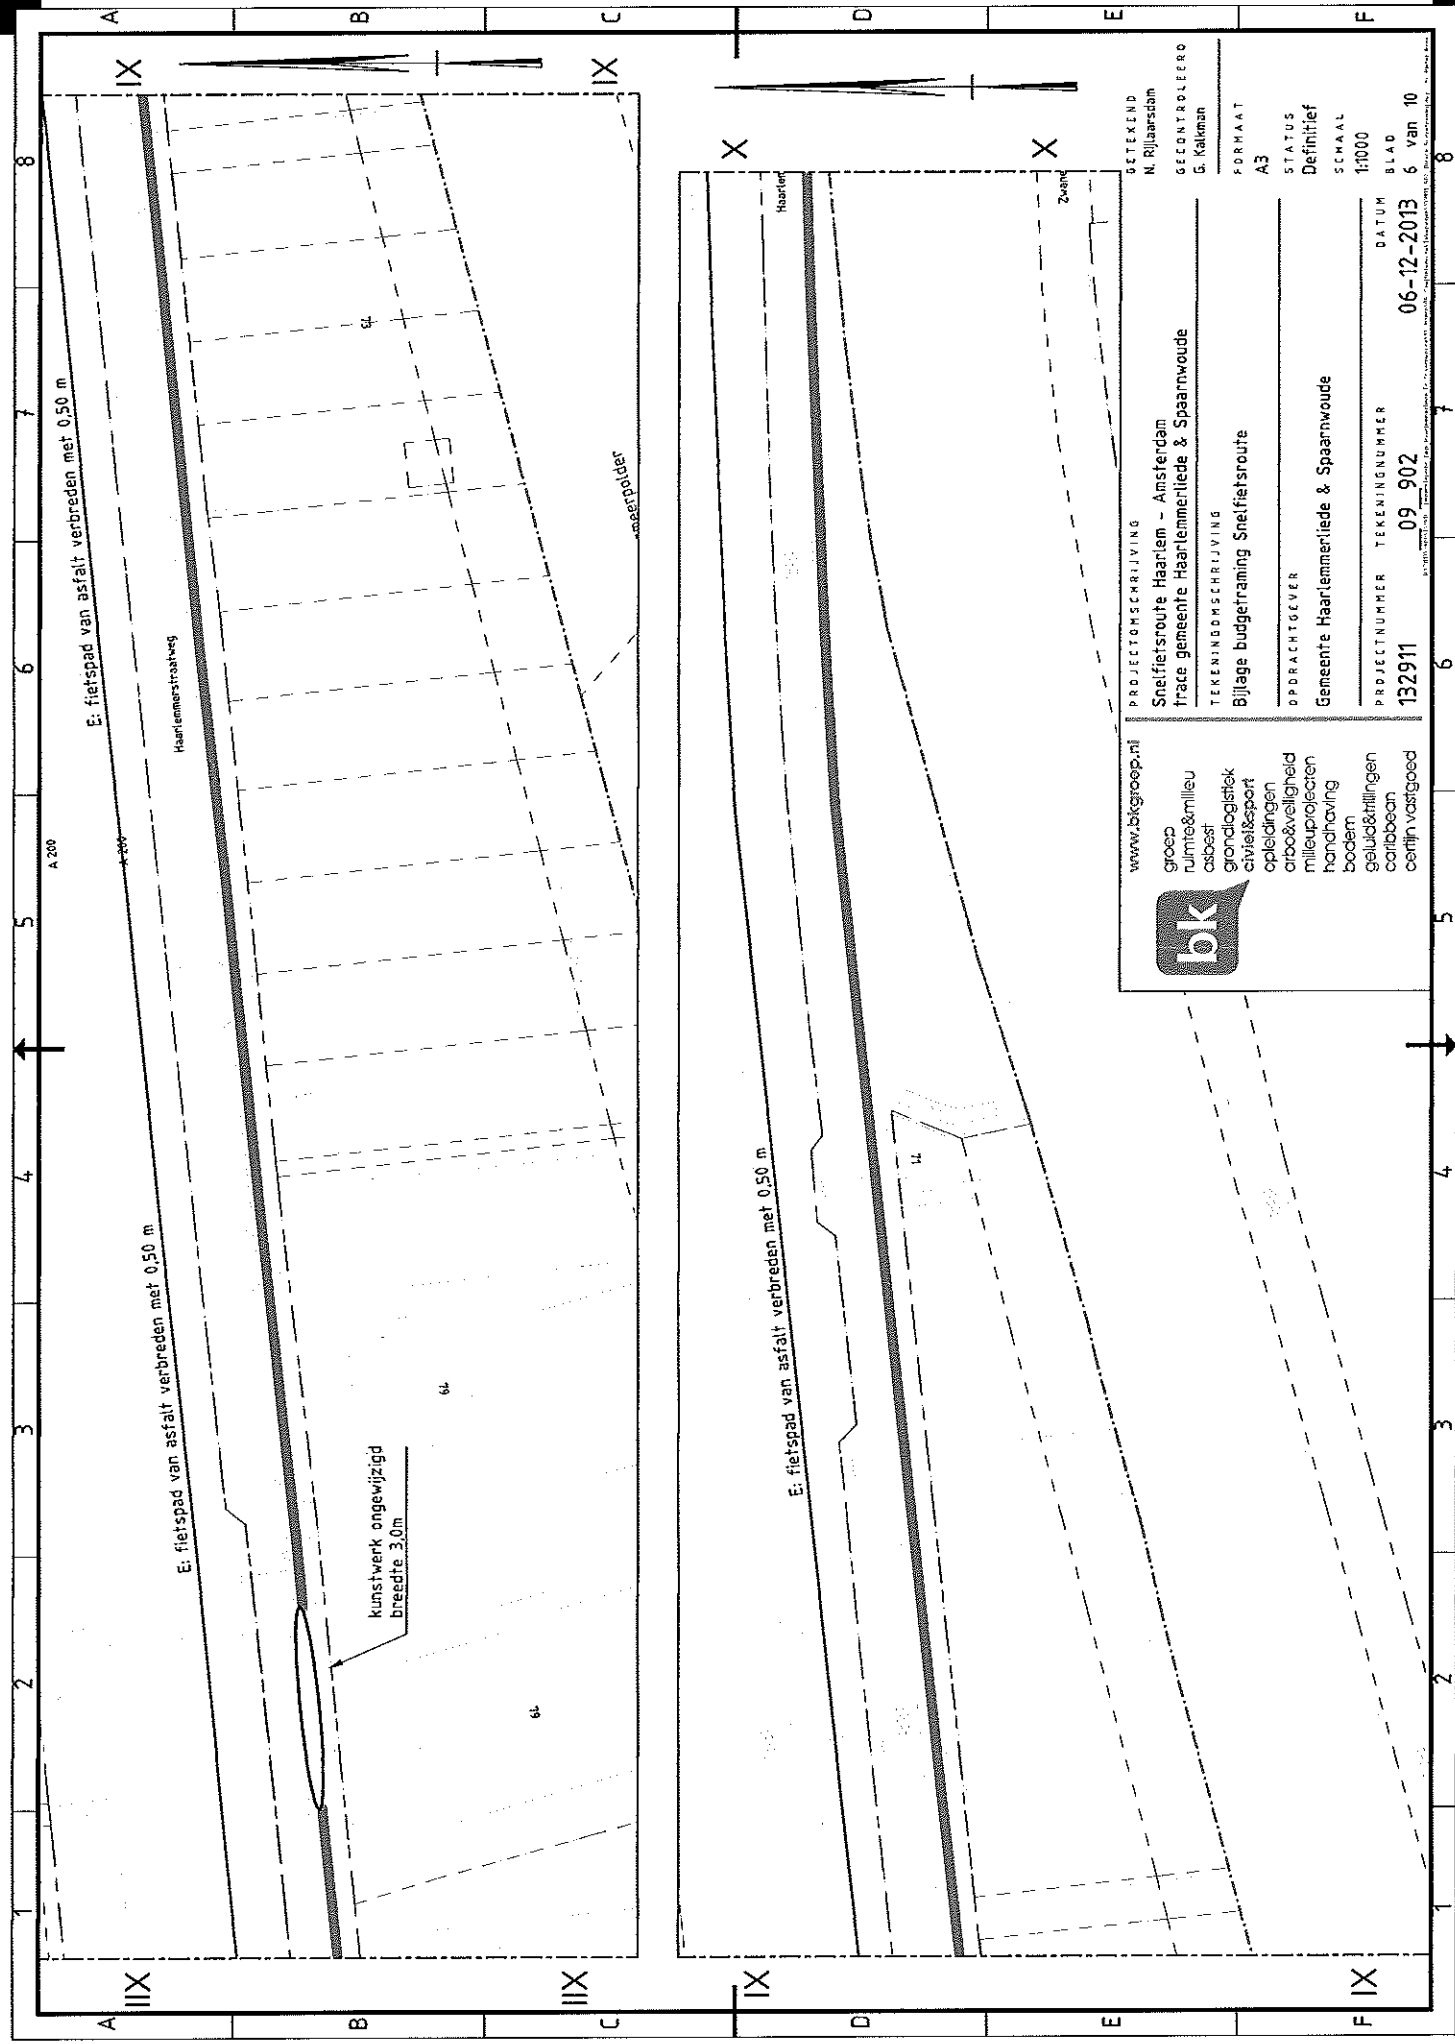

**www.bkgroep.nl**

**bkg**

groep  
ruimte&milieu  
asbest  
grondlogistiek  
civil&sport  
opleidingen  
arbo&veiligheid  
milieuprojecten  
handhaving  
bodem  
geluid&trillingen  
corrosie  
certificatie

PROJECTOMSCHRIJVING  
Snel fietsroute Haarlem - Amsterdam  
trace gemeente Haarlemmerliede & Spaarnwoude

TEKENINGOMSCHRIJVING  
Bijlage budgetraming Snel fietsroute

OPDRACHTGEVER  
Gemeente Haarlemmerliede & Spaarnwoude

GETEKEND  
N. Rijlaarsdam

GECONTROLEERD  
G. Hakman

FORMAAT  
A3

STATUS  
Definitief


SCHAAL  
1:1000

PROJECTNUMMER  
132911

TEKENINGNUMMER  
09\_902

DATUM  
06-12-2013

BLAD  
6 van 10

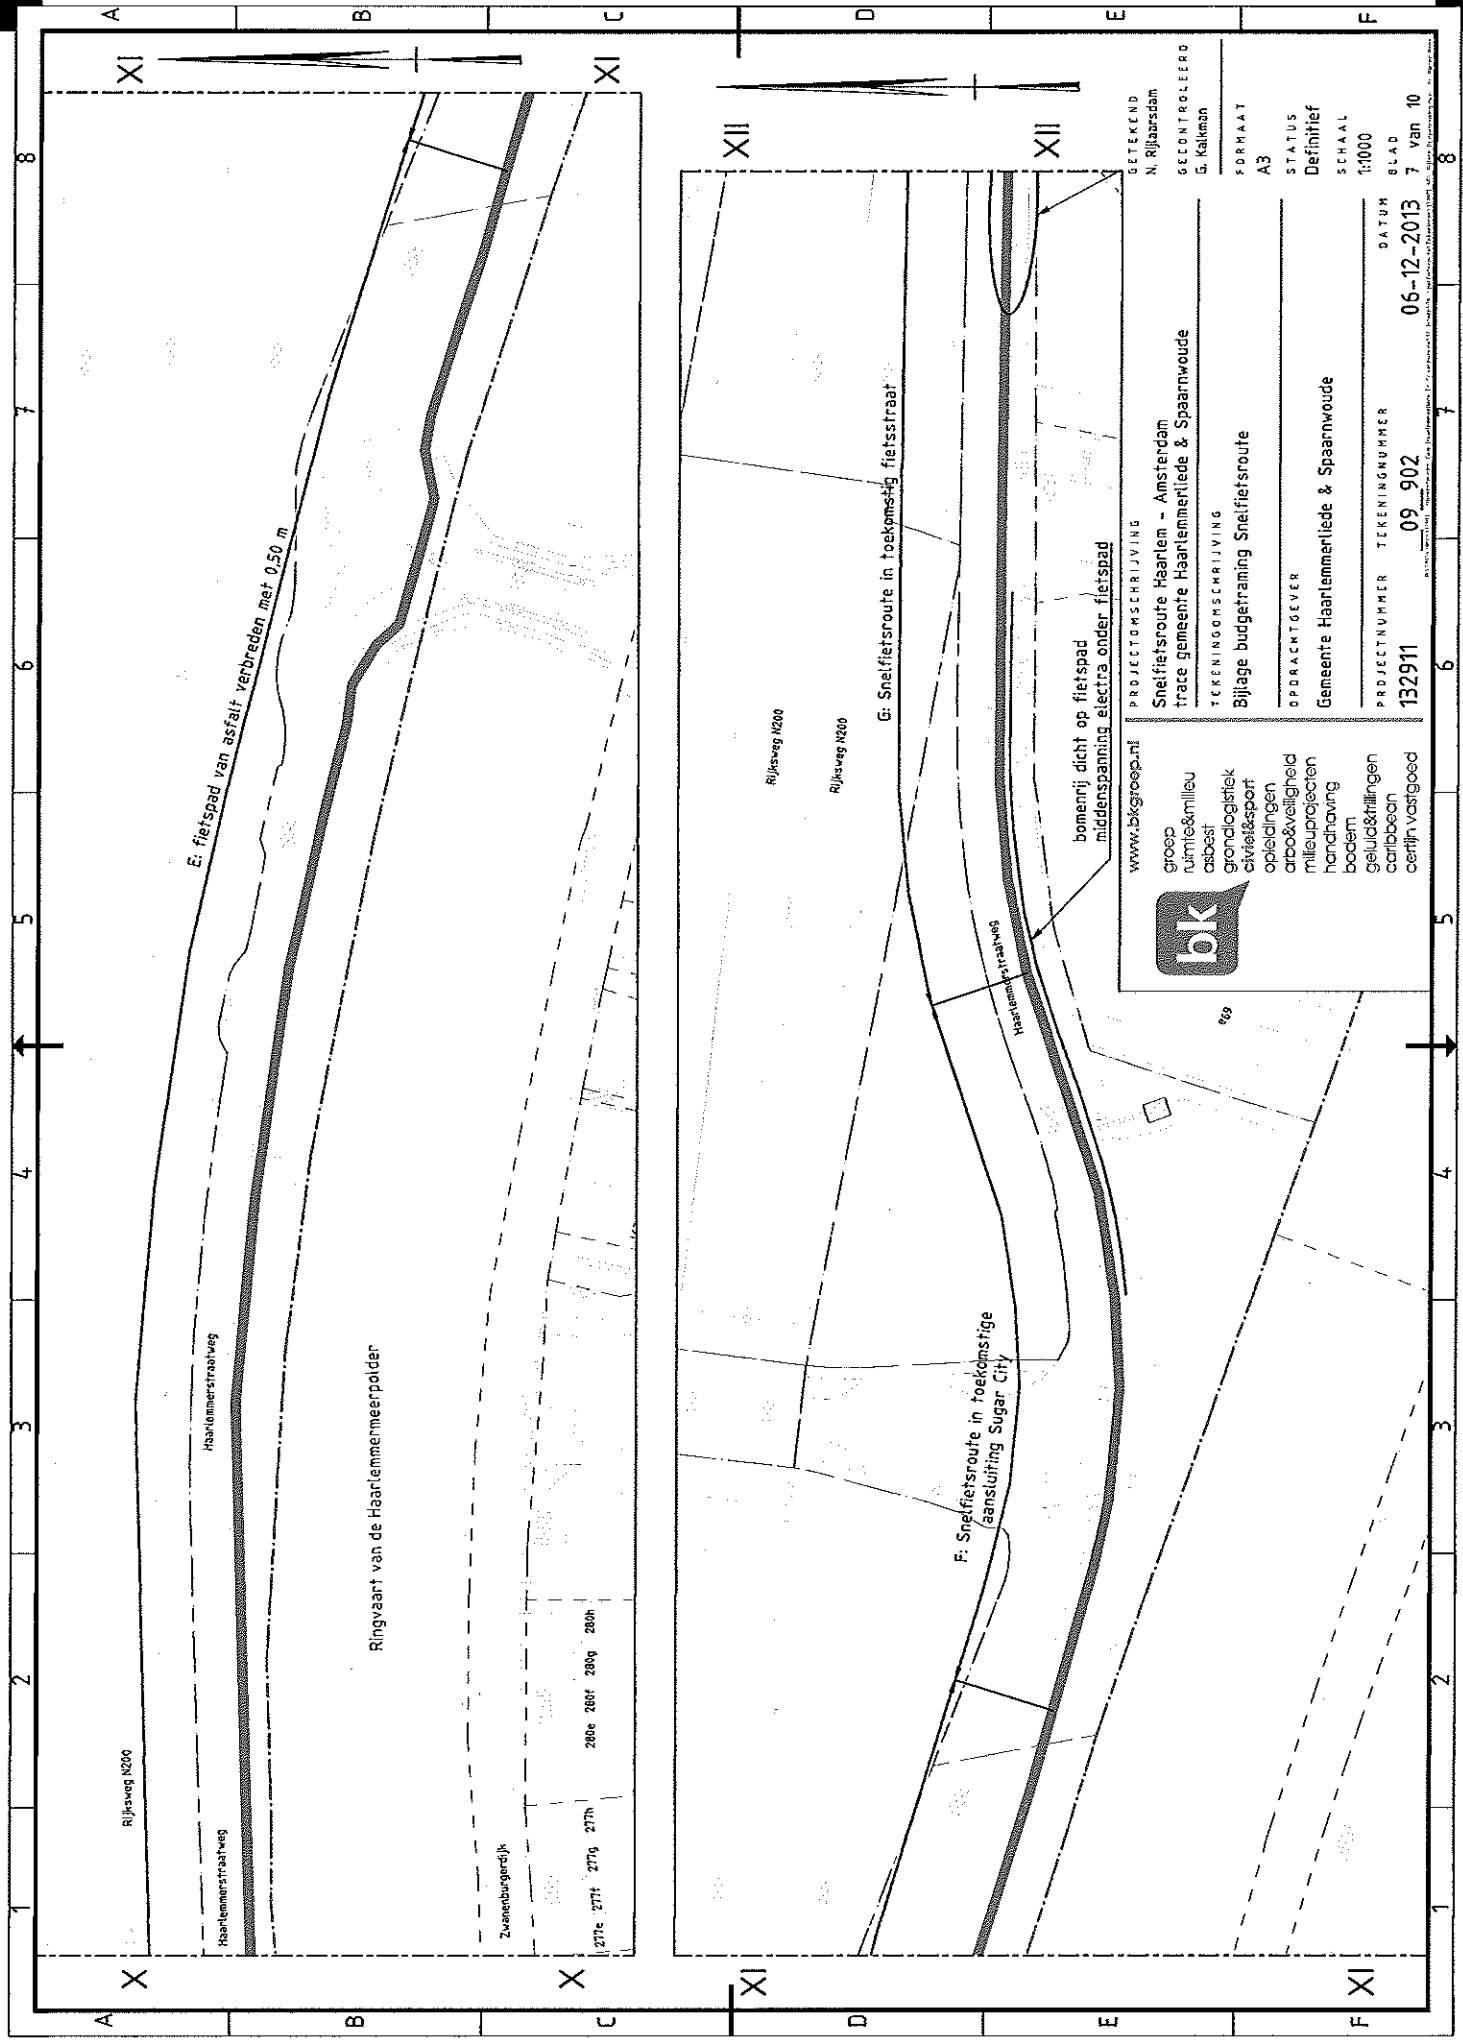

Rijksweg N200

Haarlemmerstraatweg

Haarlemmerstraatweg

Ringvaart van de Haarlemmermeerpolder

Zwenburgerdijk

277e 277f 277g 277h 280a 280f 280g 280h

Rijksweg N200

Rijksweg N200

F: Snel fietsroute in toekomstige aansluiting Sugar City

G: Snel fietsroute in toekomstig fietsstraat

bomenrij dicht op fietspad middenspanning electra onder fietspad

Haarlemmerstraatweg




- groep ruimte&milieu
- asbest
- grondlogisch
- civiel&sport
- opleidingen
- arbo&veiligheid
- milieuprojecten
- handhaving
- bodem
- geluid&trillingen
- caribbean
- centra vastgoed

www.bkgroep.nl

GETEKEND N. Rijlaarsdam  
 GECONTROLEERD G. Kalkman  
 FORHAAT A3  
 STATUS Definitief  
 SCHAAL 1:1000

PROJECTOMSCHRIJVING  
 Snel fietsroute Haarlem - Amsterdam  
 trace gemeente Haarlemmerlede & Spaarnwoude  
 TEGENOMSCHRIJVING  
 Bijlage budgettering Snel fietsroute  
 OPERACTOEVER  
 Gemeente Haarlemmerlede & Spaarnwoude  
 PROJECTNUMMER 132911  
 TEKENINGNUMMER 09 902  
 DATUM 06-12-2013  
 BLAD 7 van 10



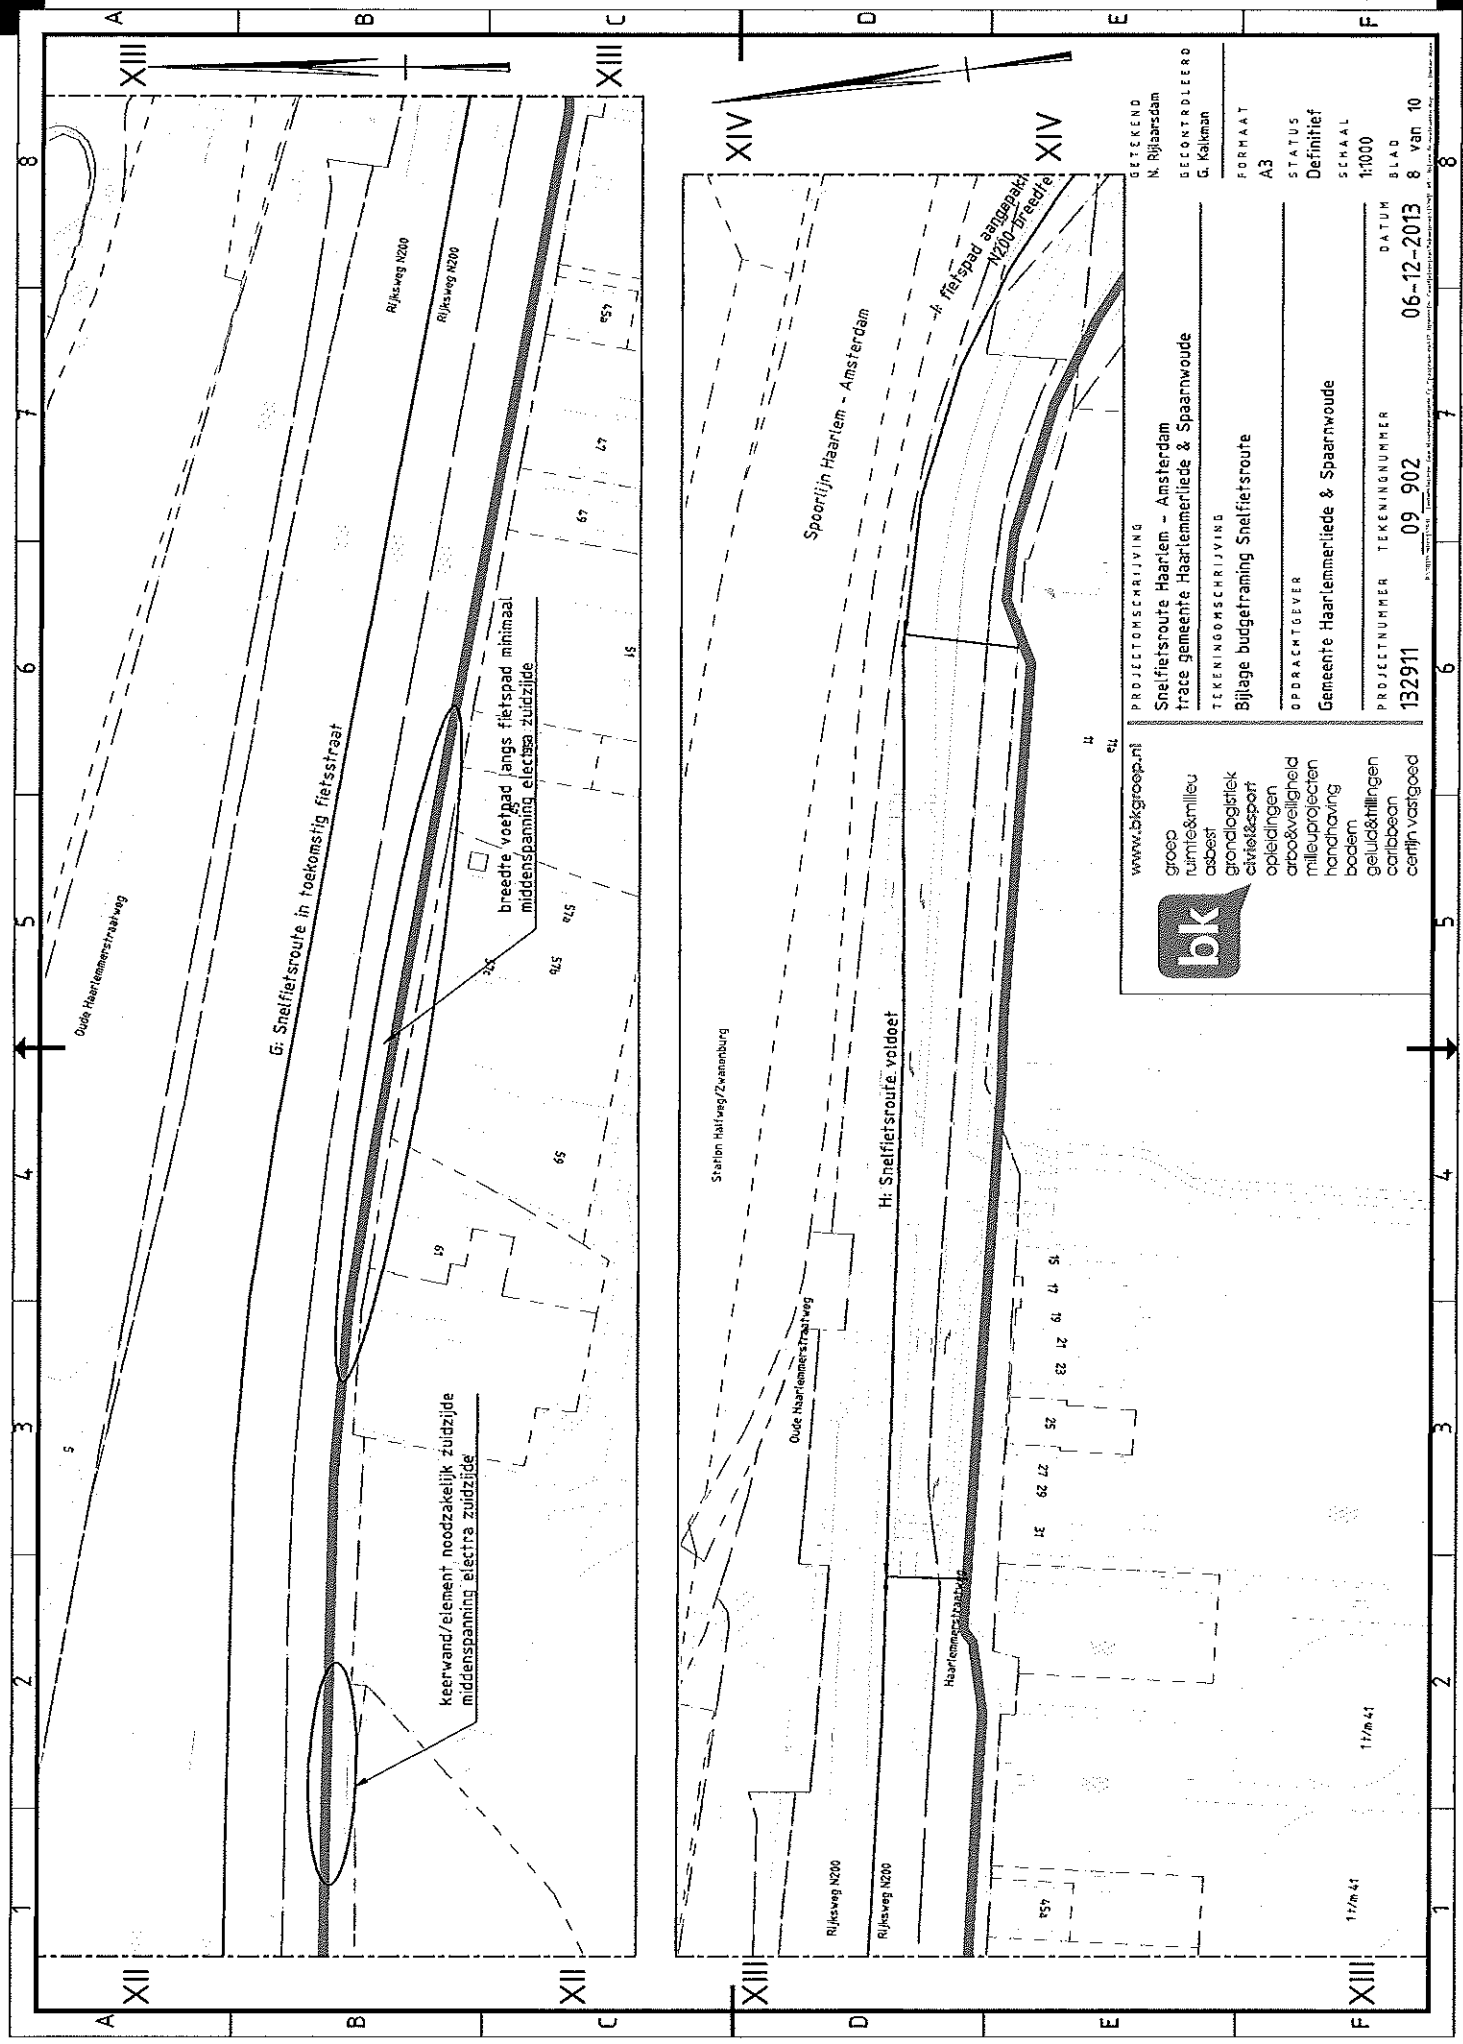

**www.bksgroep.nl**

**groep**  
ruimte&milieu  
asbest  
grondlogistiek  
civiel&spoor  
opleidingen  
arbo&veiligheid  
milieuprojecten  
handhaving  
bodem  
geluid&trillingen  
certificaten  
certifijn vastgoed

**PROJECTOMSCHRIJVING**  
Snel fietsroute Haarlem - Amsterdam  
trace gemeente Haarlemmerliede & Spaarnwoude

**TEKENINGOMSCHRIJVING**  
Bijlage budgetraming Snel fietsroute

**OPDRACHTGEVER**  
Gemeente Haarlemmerliede & Spaarnwoude

**GETEKEND**  
N. Rijlaarsdam

**BECONTROLEERD**  
G. Kalkman

**FORMAAT**  
A3

**STATUS**  
Definitief

**SCHAAL**  
1:1000


**PROJECTNUMMER**  
132911

**TEKENINGNUMMER**  
09\_902

**DATUM**  
06-12-2013

**BLAD**  
8 van 10



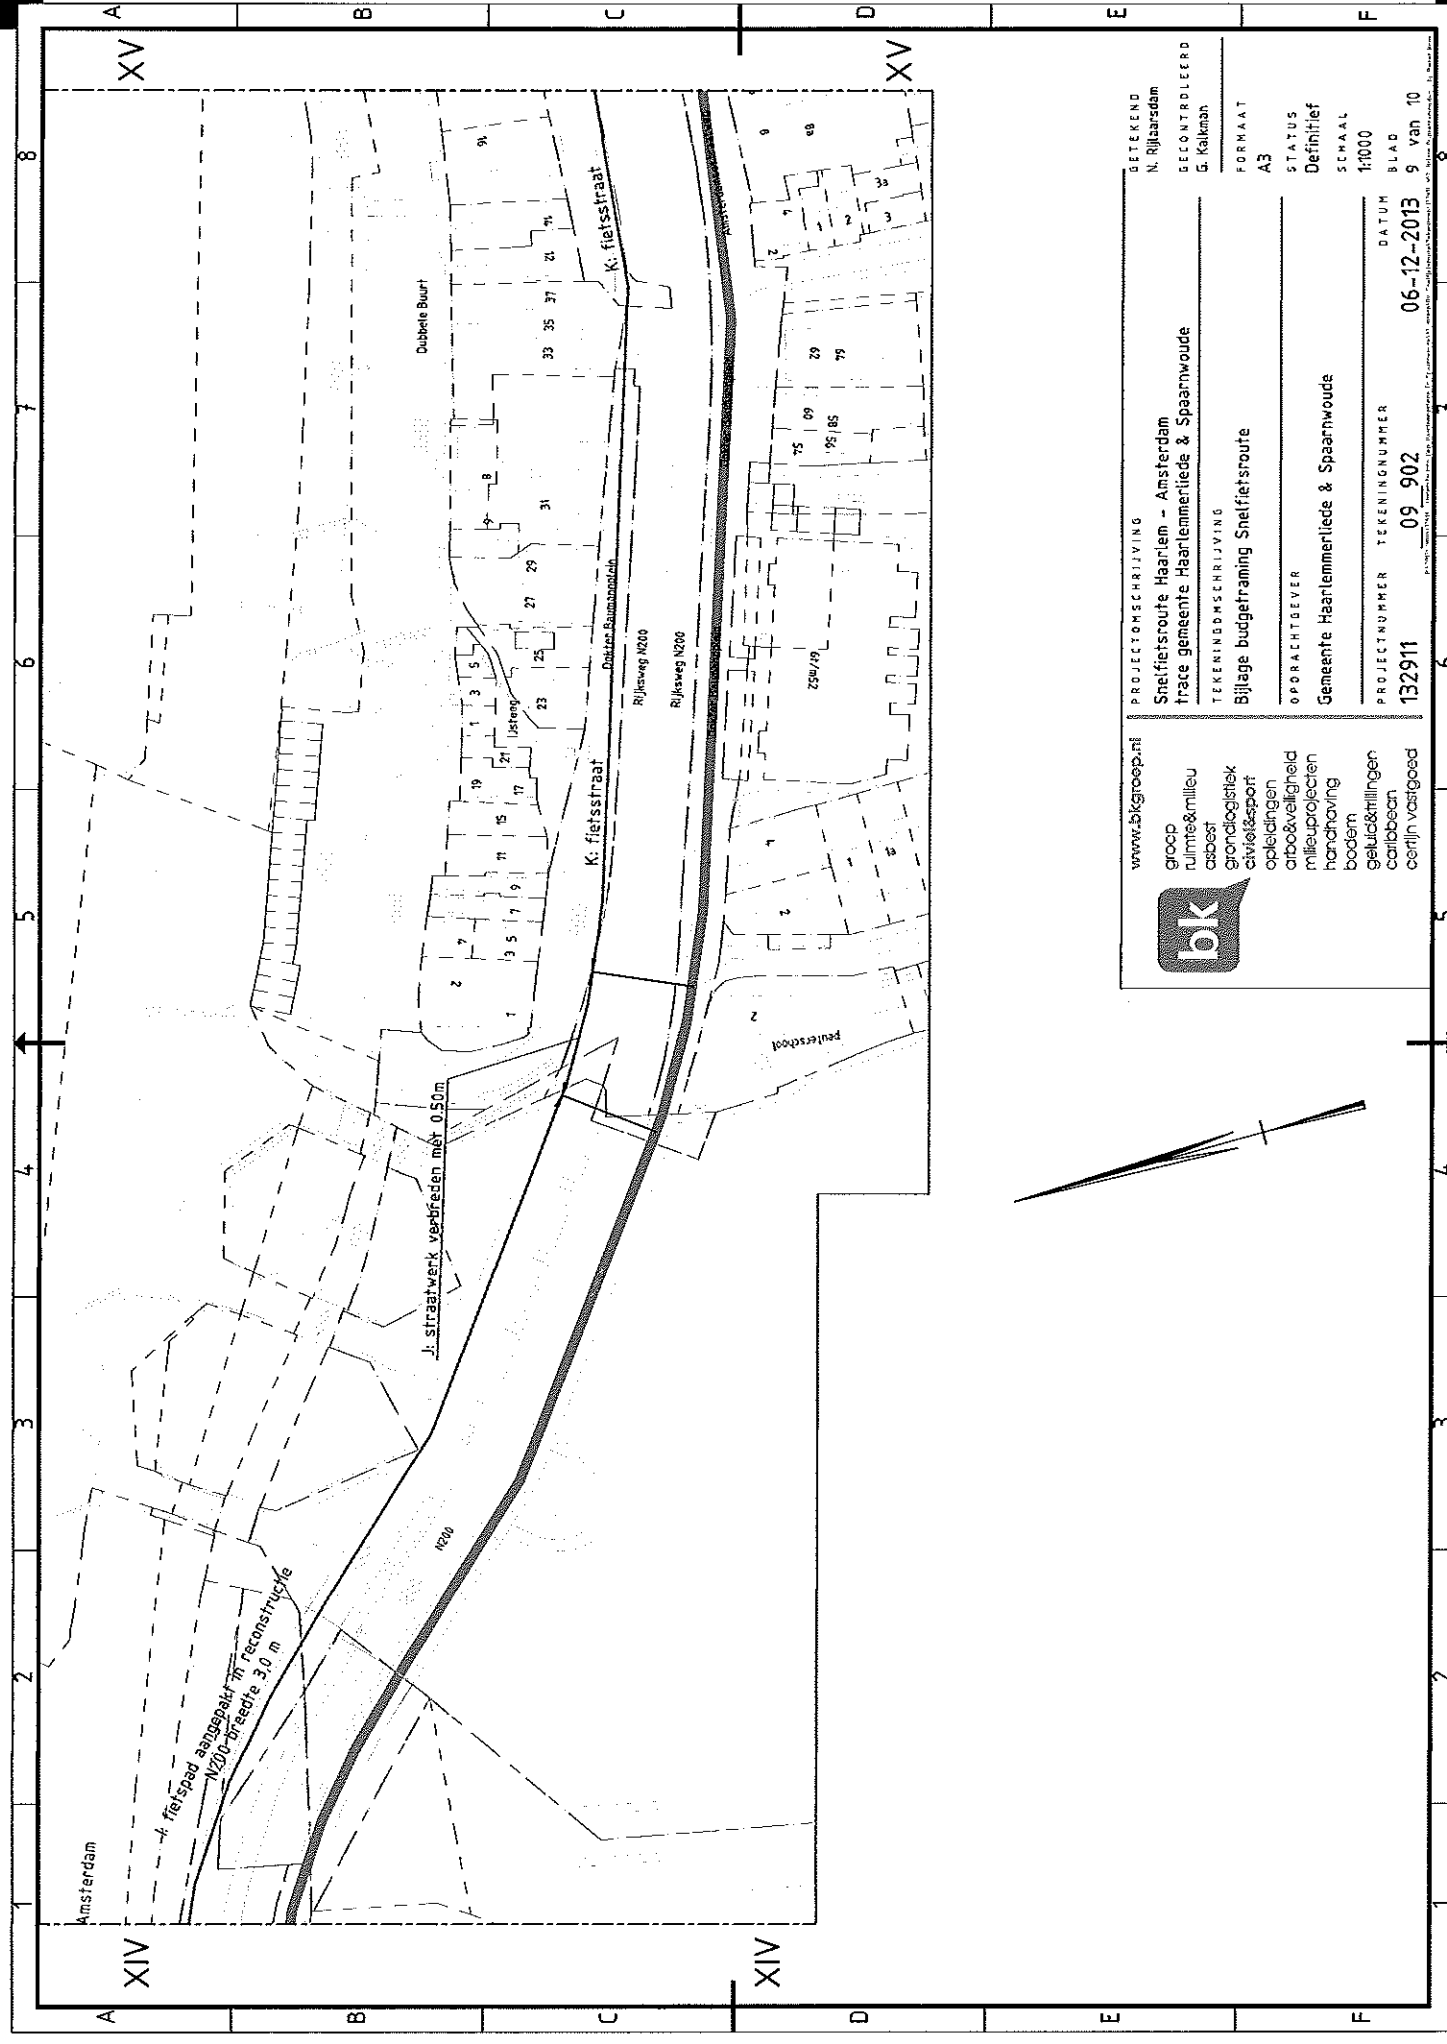


www.bkgroep.nl

**bk**

groep  
ruimte&milieu  
asbest  
grondlogistiek  
civiel&sport  
opleidingen  
arbeidsveiligheid  
milieuprojecten  
handhaving  
bodem  
getuige&illinger  
caribbean  
certijn vastgoed

PROJECTOMSCHRIJVING	GETEKEND
Snel fietsroute Haarlem - Amsterdam tracé gemeente Haarlemmerliede & Spaarwoude	N. Rijlaarsdam
TEKENINGOMSCHRIJVING	BECONTROLEERD
Bijlage budgetraming Snel fietsroute	G. Kalkman
OPDRACHTGEVER	FORMAAT
Gemeente Haarlemmerliede & Spaarwoude	A3
PROJECTNUMMER	STATUS
132911	Definitief
TEKENINGNUMMER	SCHAAL
09_902	1:1000
DATUM	BLAD
06-12-2013	9 van 10

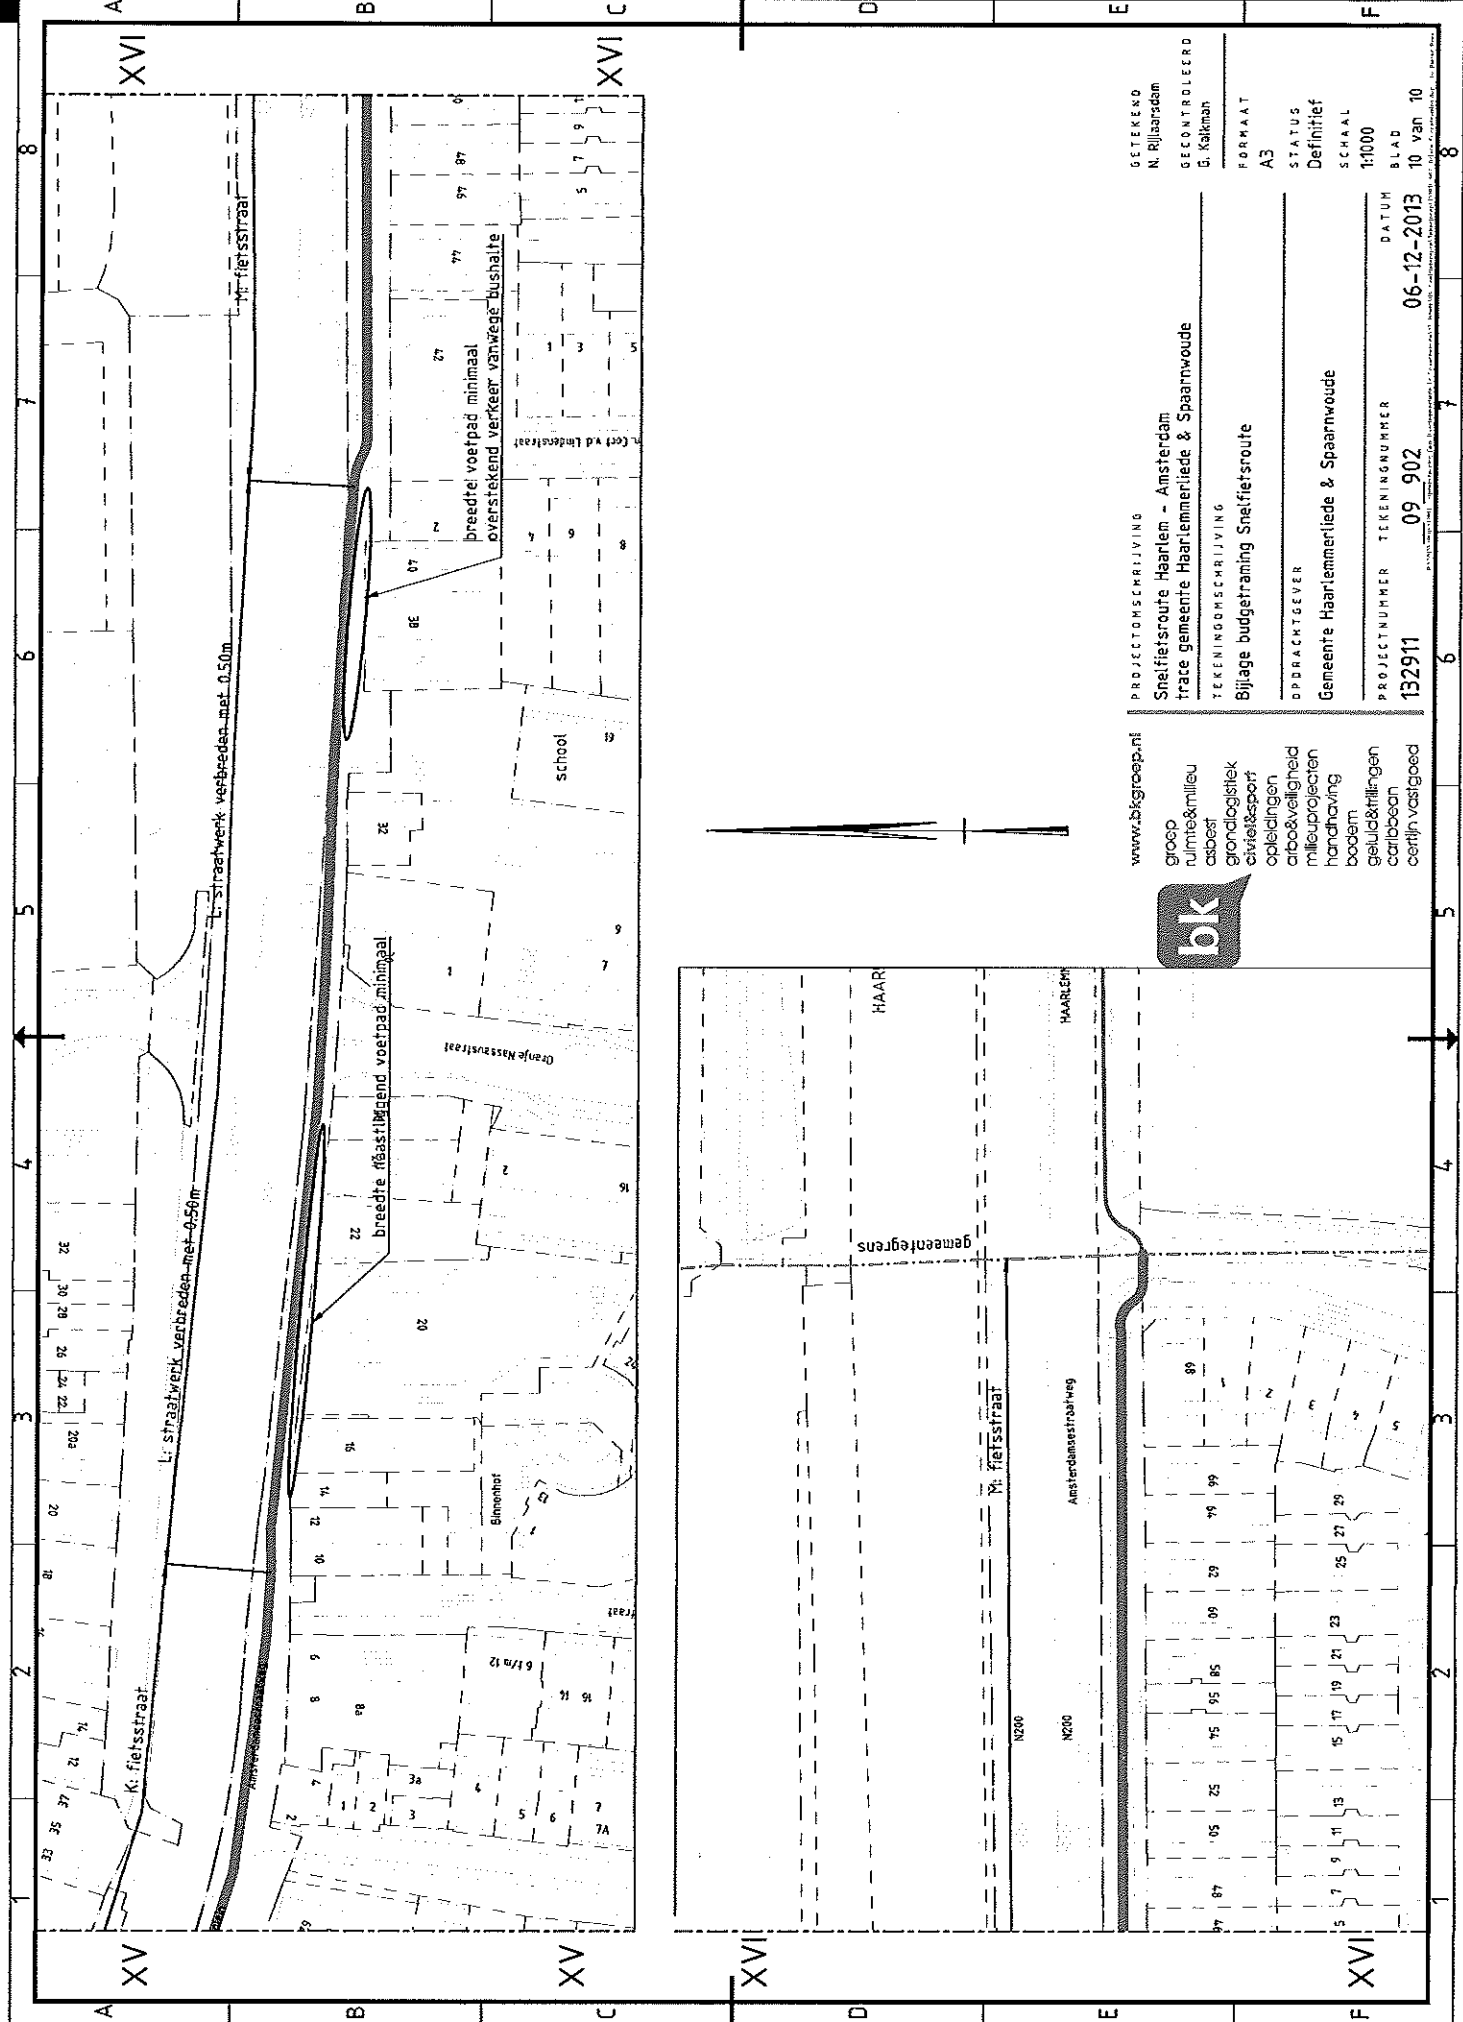

www.bkgroep.nl

**groep**  
 ruimte&milieu  
 advies  
 grondologisch  
 civielspoor  
 opleidingen  
 arbo&veiligheid  
 milieuprojecten  
 handhaving  
 bodem  
 geluid&trillingen  
 caribbean  
 certificaat vastgoed

**bk**

PROJECTOMSCHRIJVING  
 Snel fietsroute Haarlem - Amsterdam  
 trace gemeente Haarlemliede & Spaarnwoude

TEKENINGSCHRIJVING  
 Bijlage budgetraming Snel fietsroute

OPDRACHTGEVER  
 Gemeente Haarlemliede & Spaarnwoude

GETEKEND  
 N. Rijlaarsdam

BECONTROLEERD  
 G. Kalkman

FORMAAT  
 A3

STATUS  
 Definitief

SCHAAL  
 1:1000

DATUM  
 06-12-2013

BLAD  
 10 van 10

PROJECTNUMMER  
 132911

TEKENINGNUMMER  
 09\_902