


nieuwe gesioleerde betonvloer  
combineren met funderings herstel.  
eea volgens opgave constructeur

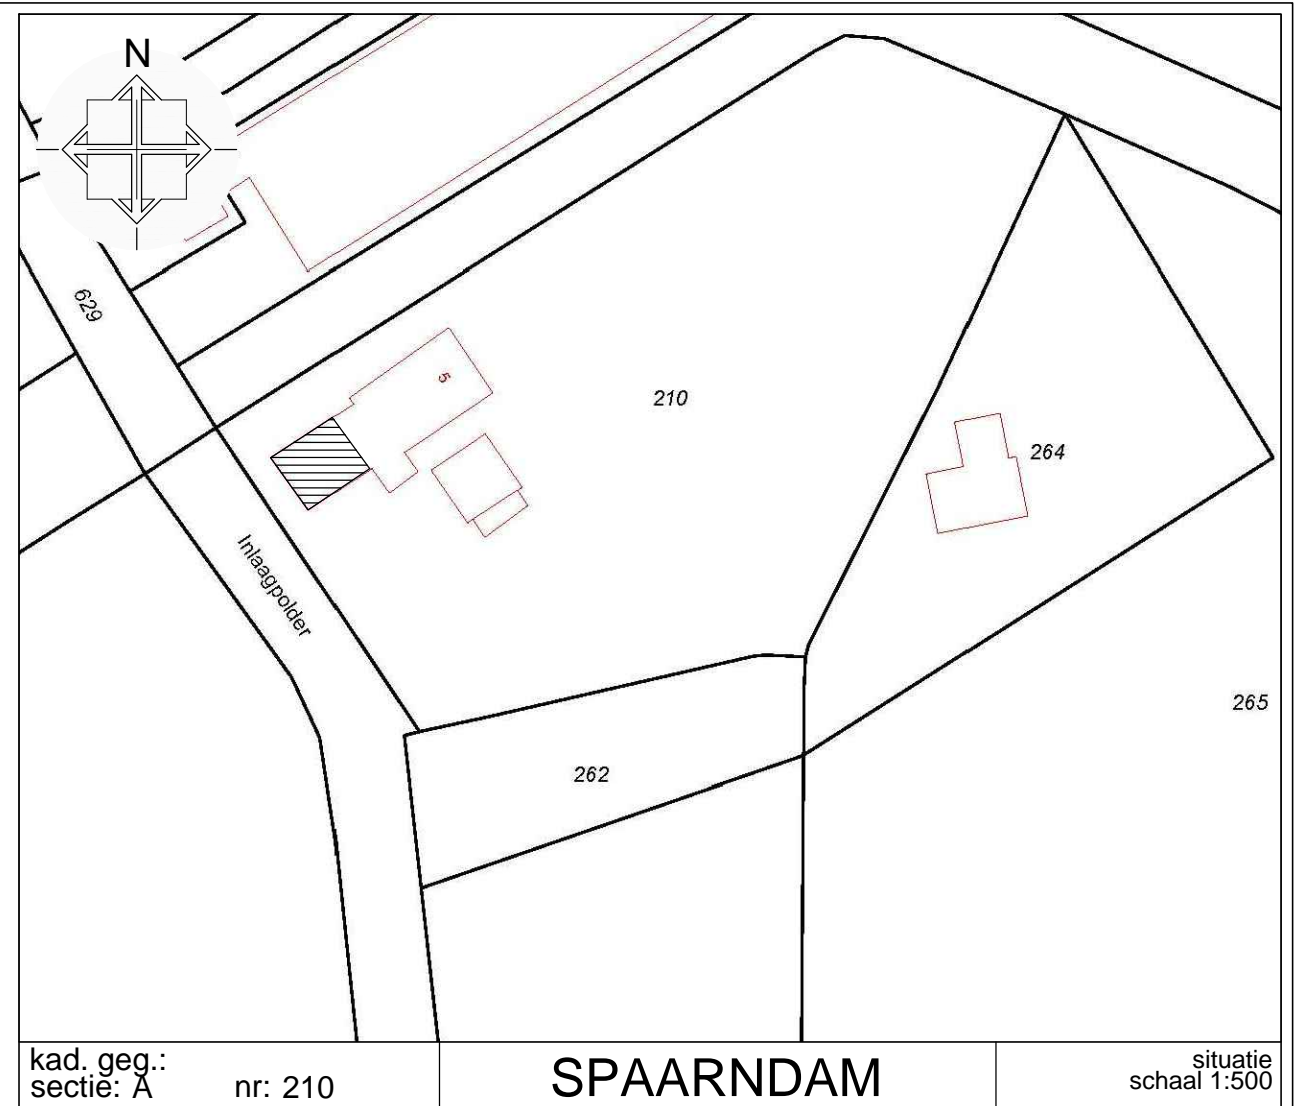

Betreft: Functiewijziging van bestaand woonhuis naar kantoor ruimte  
Funderings herstel werkzaamheden

inlaagpolder 5

Schaal 1:100  
Blad 502

BOUW OFFERTE WINKEL			
ontwerpen	bouwtekeningen	bouwaanvragen	offertebemiddeling
De Ruijterweg 24 2014 AV Haarlem Tel 023 5241408 Fax 023 5241489 E info@bouwoffertewinkel.nl		Oosterduinplein 26 1972 NH IJmuiden Tel 0255 516254 Fax 0255 516521 E info@bouwoffertewinkel.nl	