



Doorsnede A-A
schaal 1:100

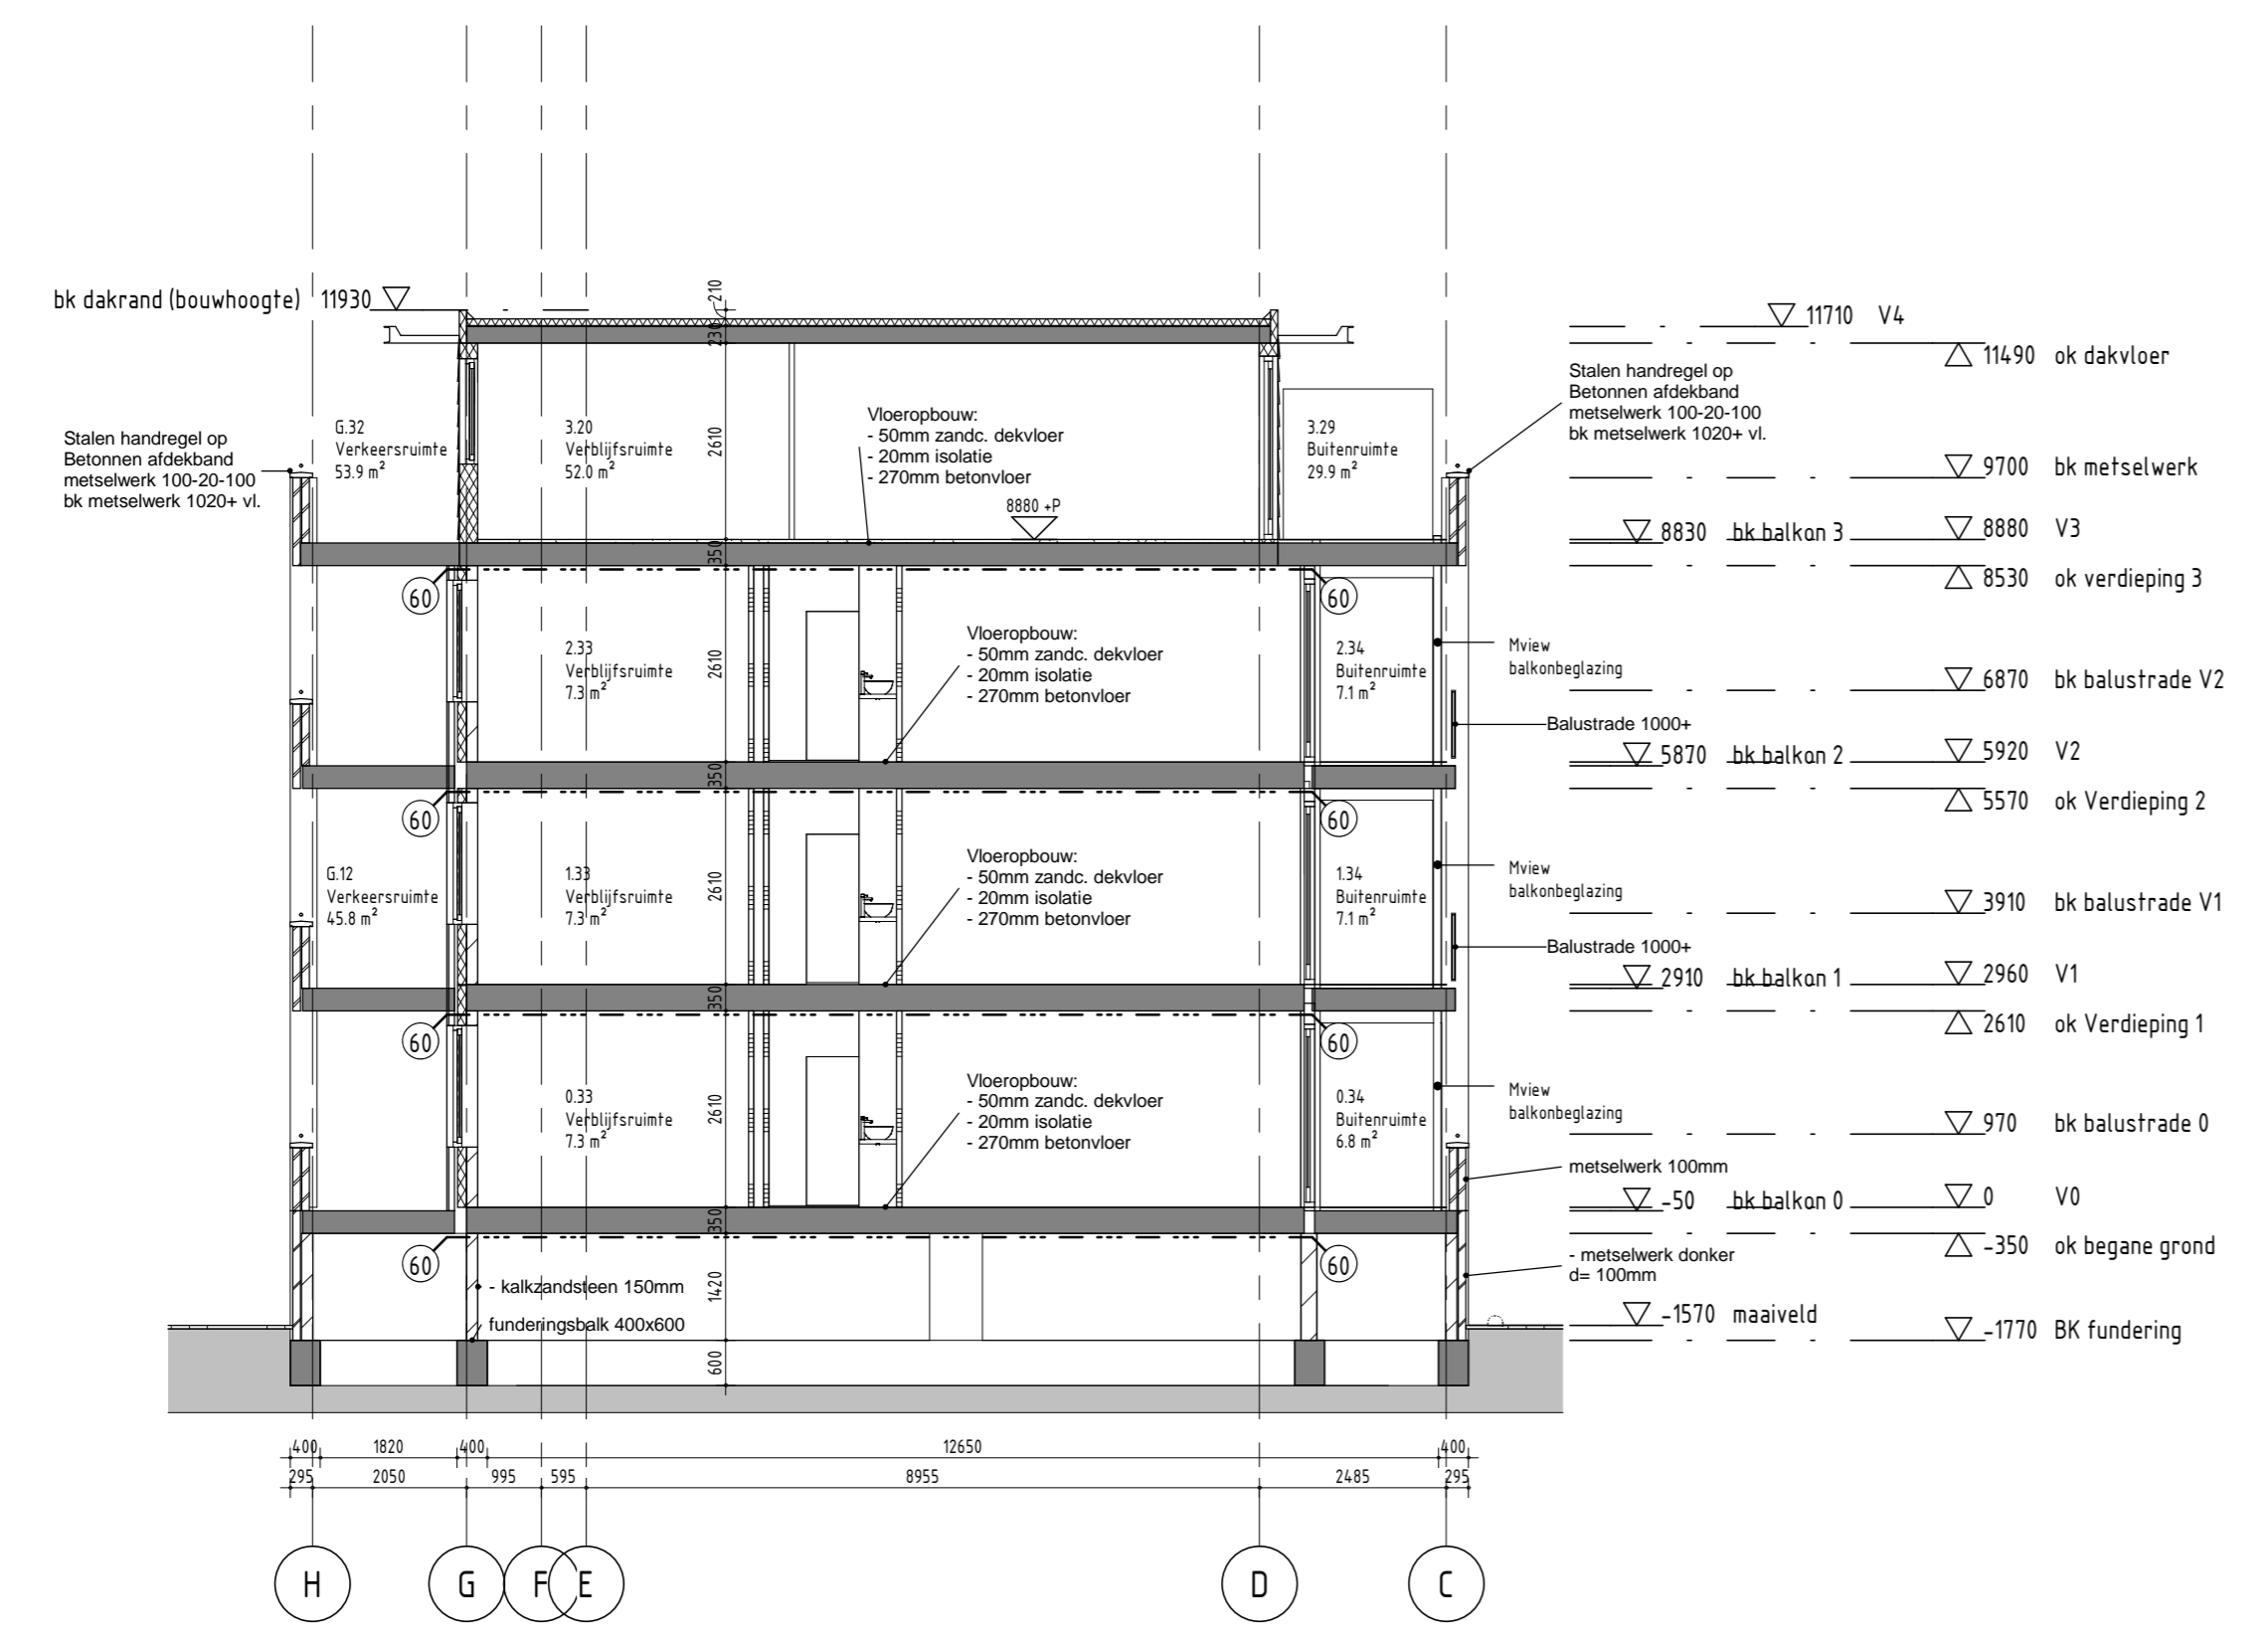

Doorsnede B-B
schaal 1:100

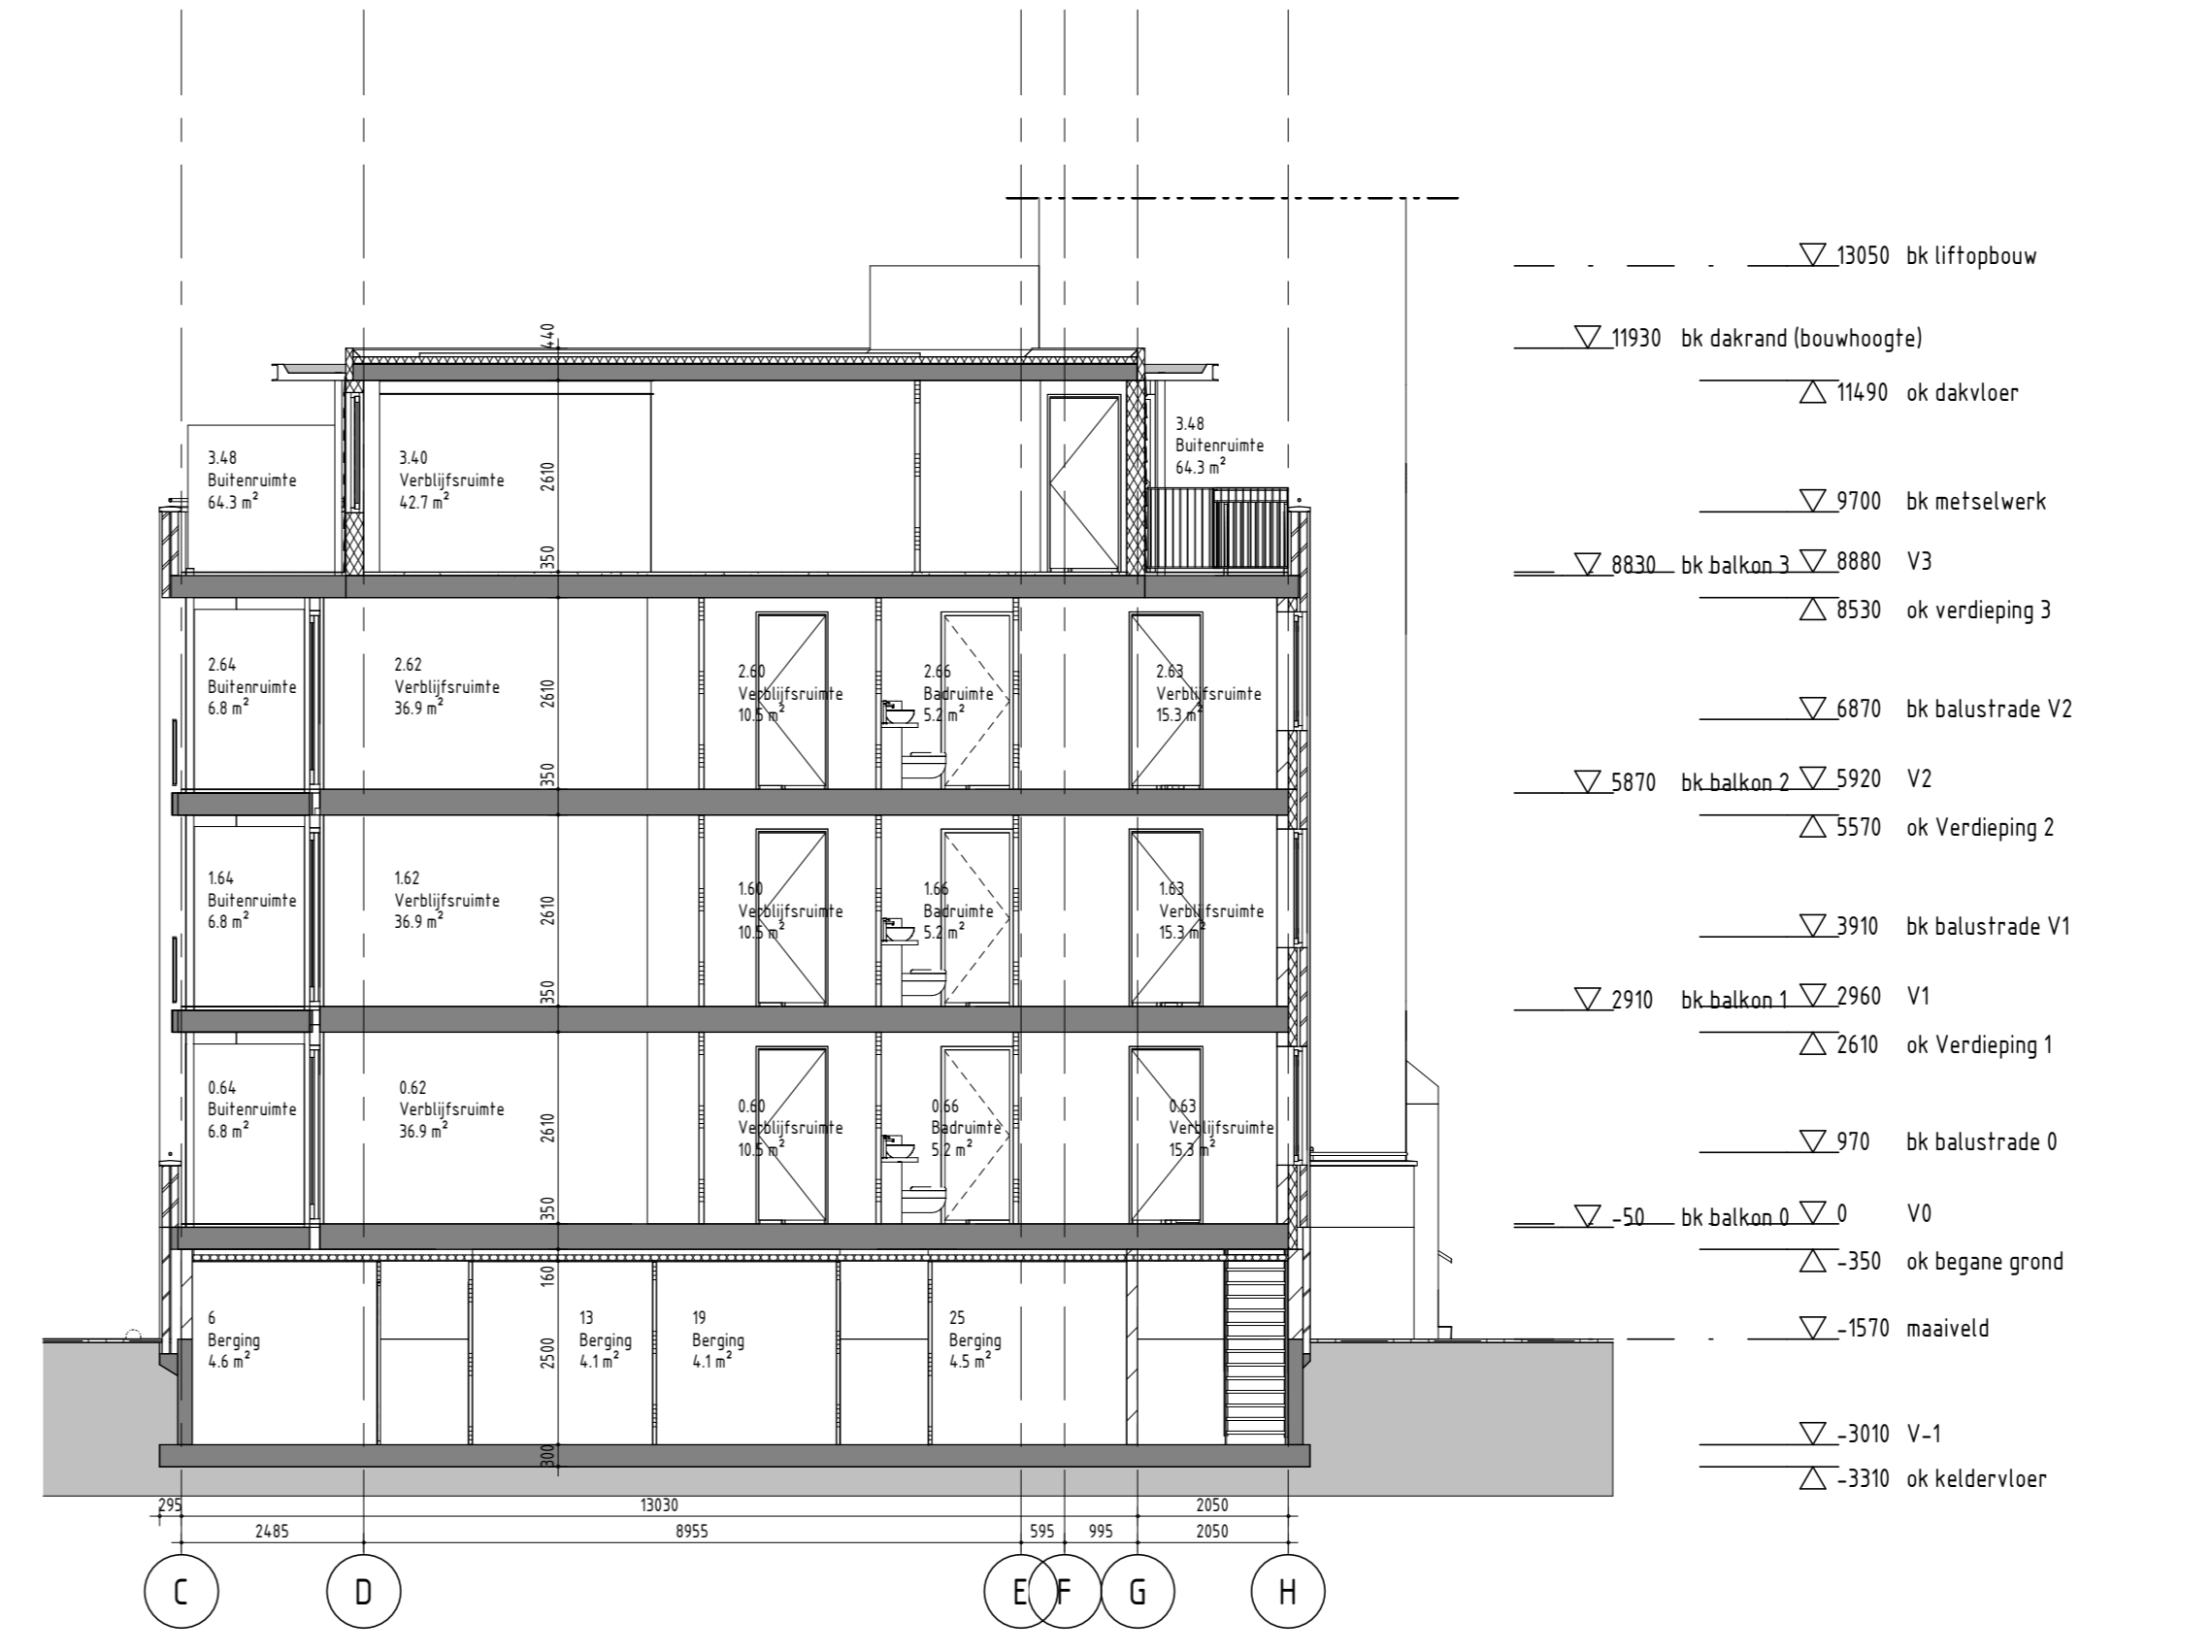

Doorsnede C-C
schaal 1:100

Alle maten in het werk controleren

Indiening

Nieuwbouw 26 appartementen Halfweg

Opr. Badhoeve Bouw
Ond. Doorsnede AA BB CC

Sch. 1:100
Form. A1
Dtc. 19-12-14
Gst. Psc
Gen.

Werk AH18
Blad I-08

Haarlemmerstraatweg 11b, 1165 MJ Halfweg
Postbus 115, 1160 AC Zwanenburg
T 020 624 35 56 F 020 620 64 19 E info@ktp-partners.nl

