








# Schetsverkenning ontwerp boezembrug N200 Halfweg




## LEGENDA

-  haag
-  boom
-  boom (bijv rode esdoorn)
-  voetgangersroute: klinkerpad van NS station naar sluis
-  snelfietsroute
-  voetgangersroute over boezembrug met verblijfsplek / uitzichtpunt

Schetsverkenning ontwerp boezembrug N200 Halfweg

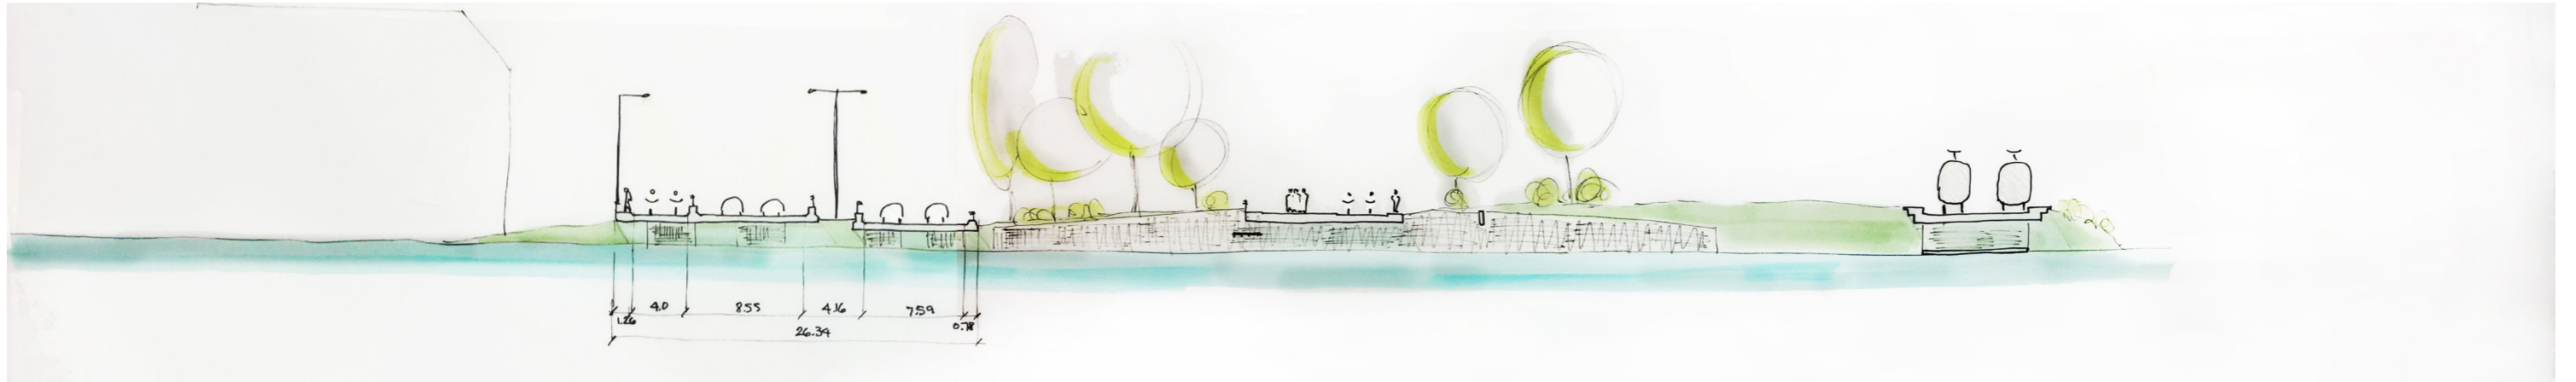

Bestaande situatie

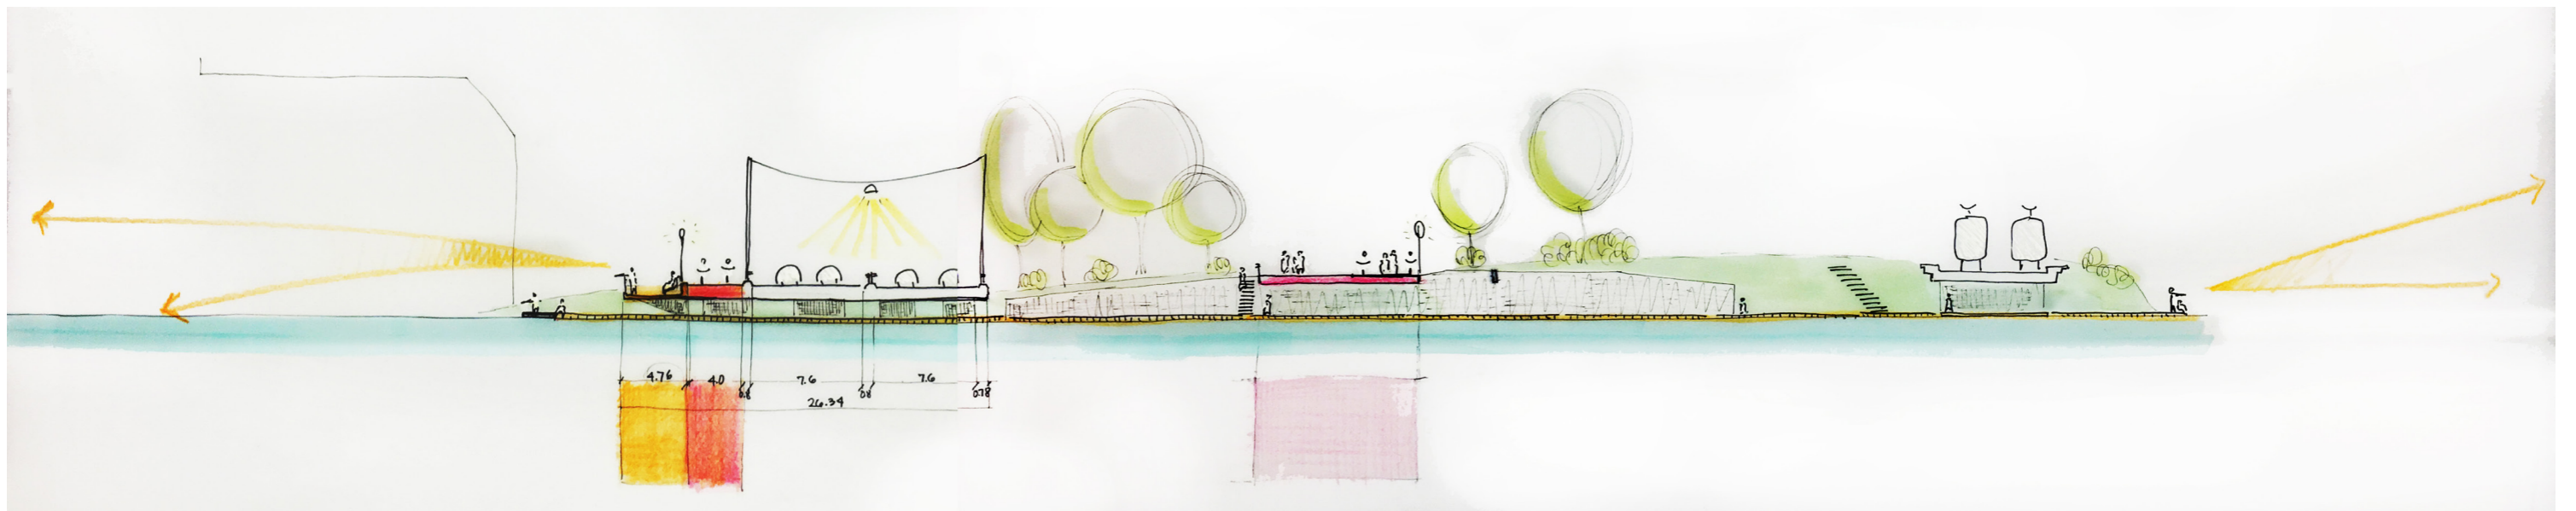

Voorstel      uitzichtpunt zuidzijde / voetpad - fietspad - N200      -      vlonderpad op het water / klinkerpad over sluis      -      spoorbrug - uitzichtpunt noordzijde

