




Aanvraag omgevingsvergunning
Renderings en beeldbepalende details

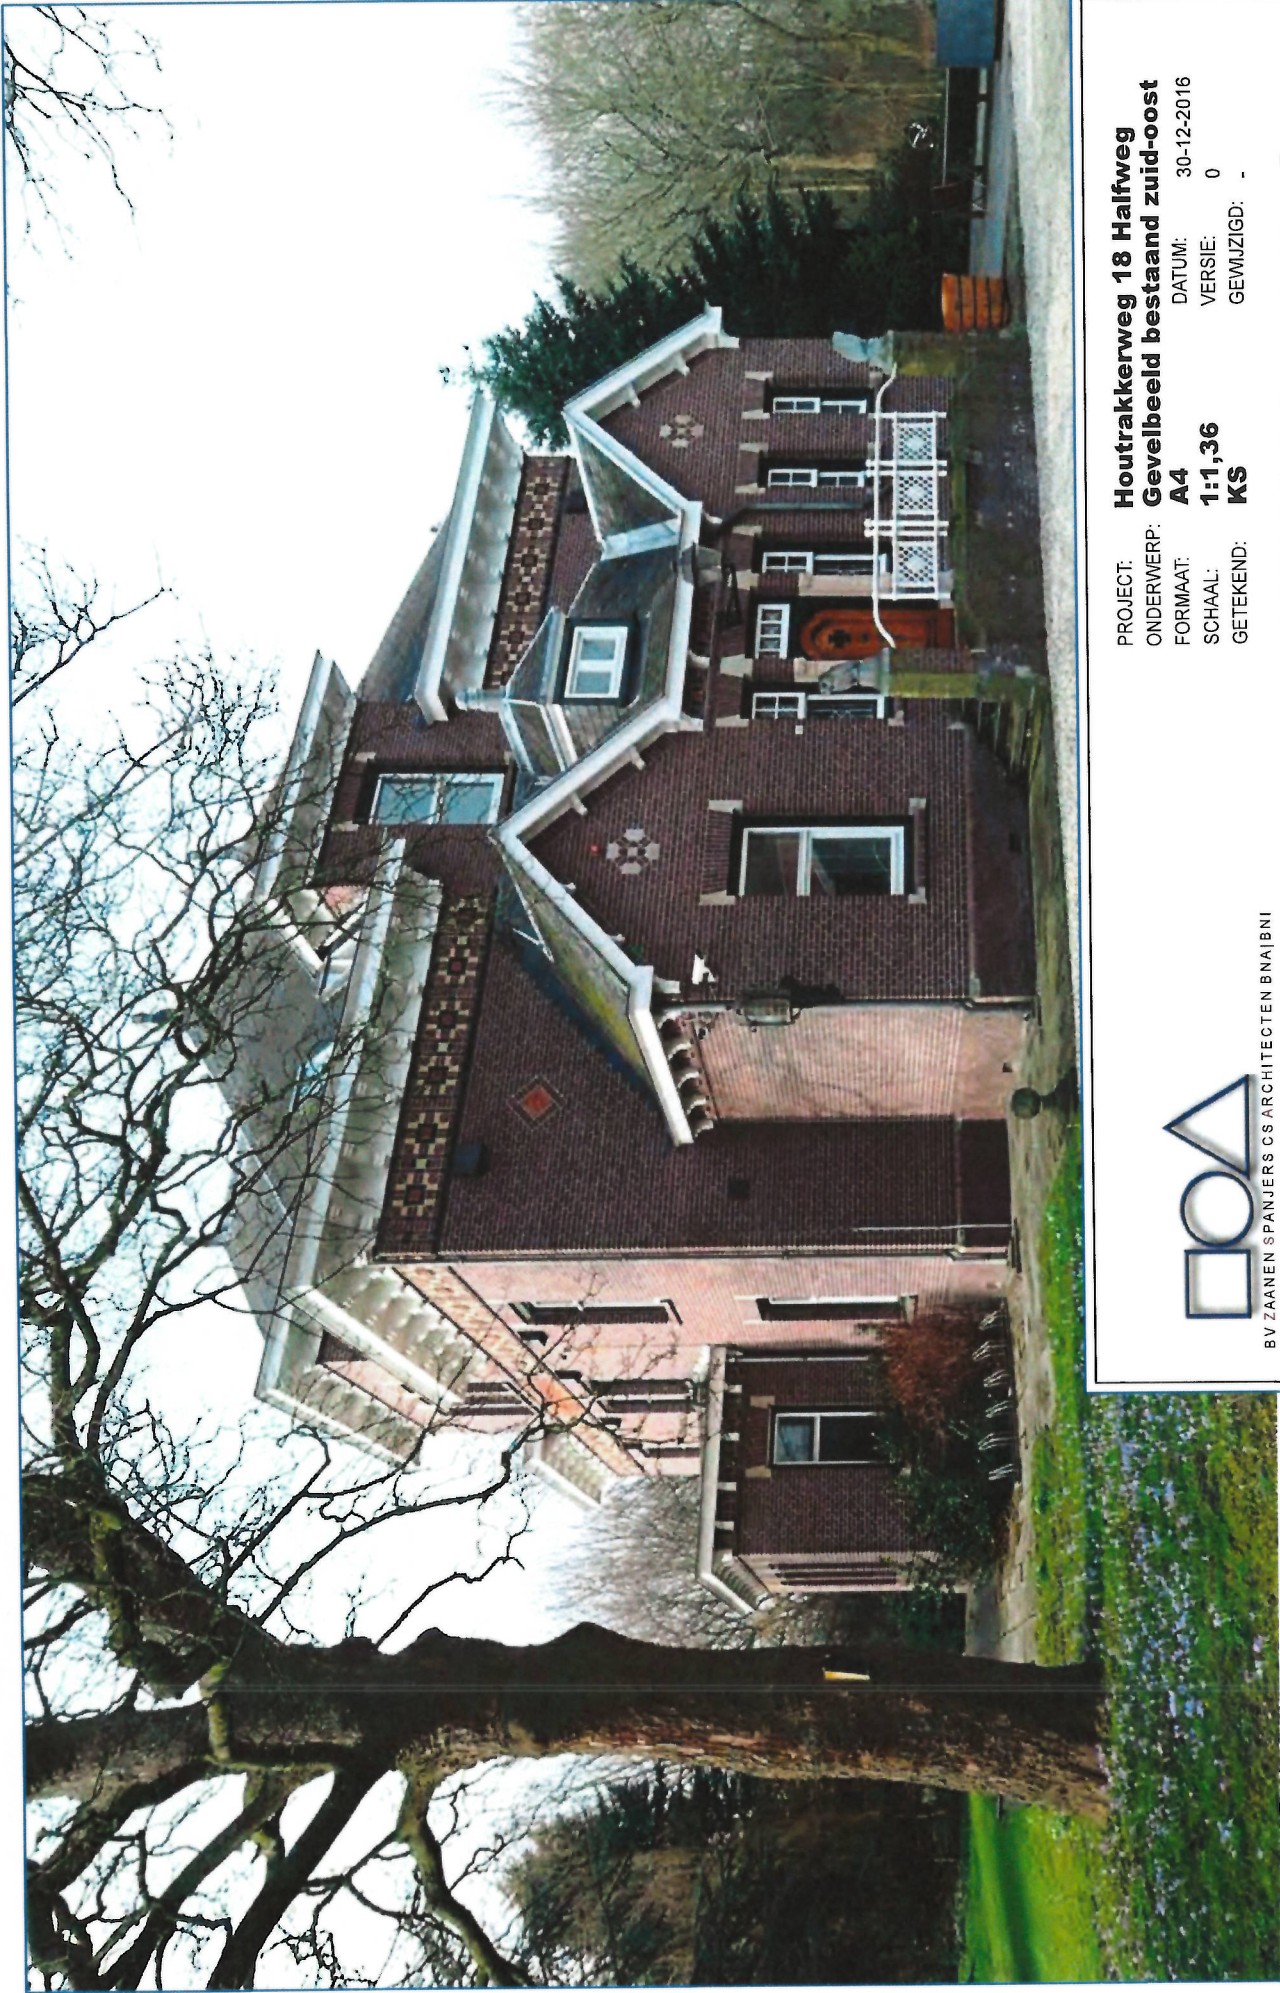


PROJECT: **Houtrakerweg 18 Halfweg**
ONDERWERP: **Gevelbeeld bestaand zuid-oost**
FORMAAT: **A4** DATUM: 30-12-2016
SCHAAL: **1:1,36** VERSIE: 0
GETEKEND: **KS** GEWIJZIGD: -

SHH009 BLAD NO.: **1**



BV ZAANEN SPANJERS CS ARCHITECTEN BNA|BNI

GEVESTIGD IN PAKHUISDE MERCUR 306 OUDEZIJDSVOORBURGWAL 1012 GLANSTERDAM
TELEFOON 020 626 1973 WWW.ZSA.NL E-MAIL INFO@ZSA.NL
© COPYRIGHT 2016 WIJZIGEN VERMIEGIVULDIGEN OF OPENBAARMAKEN NIET TOEGESTAAN

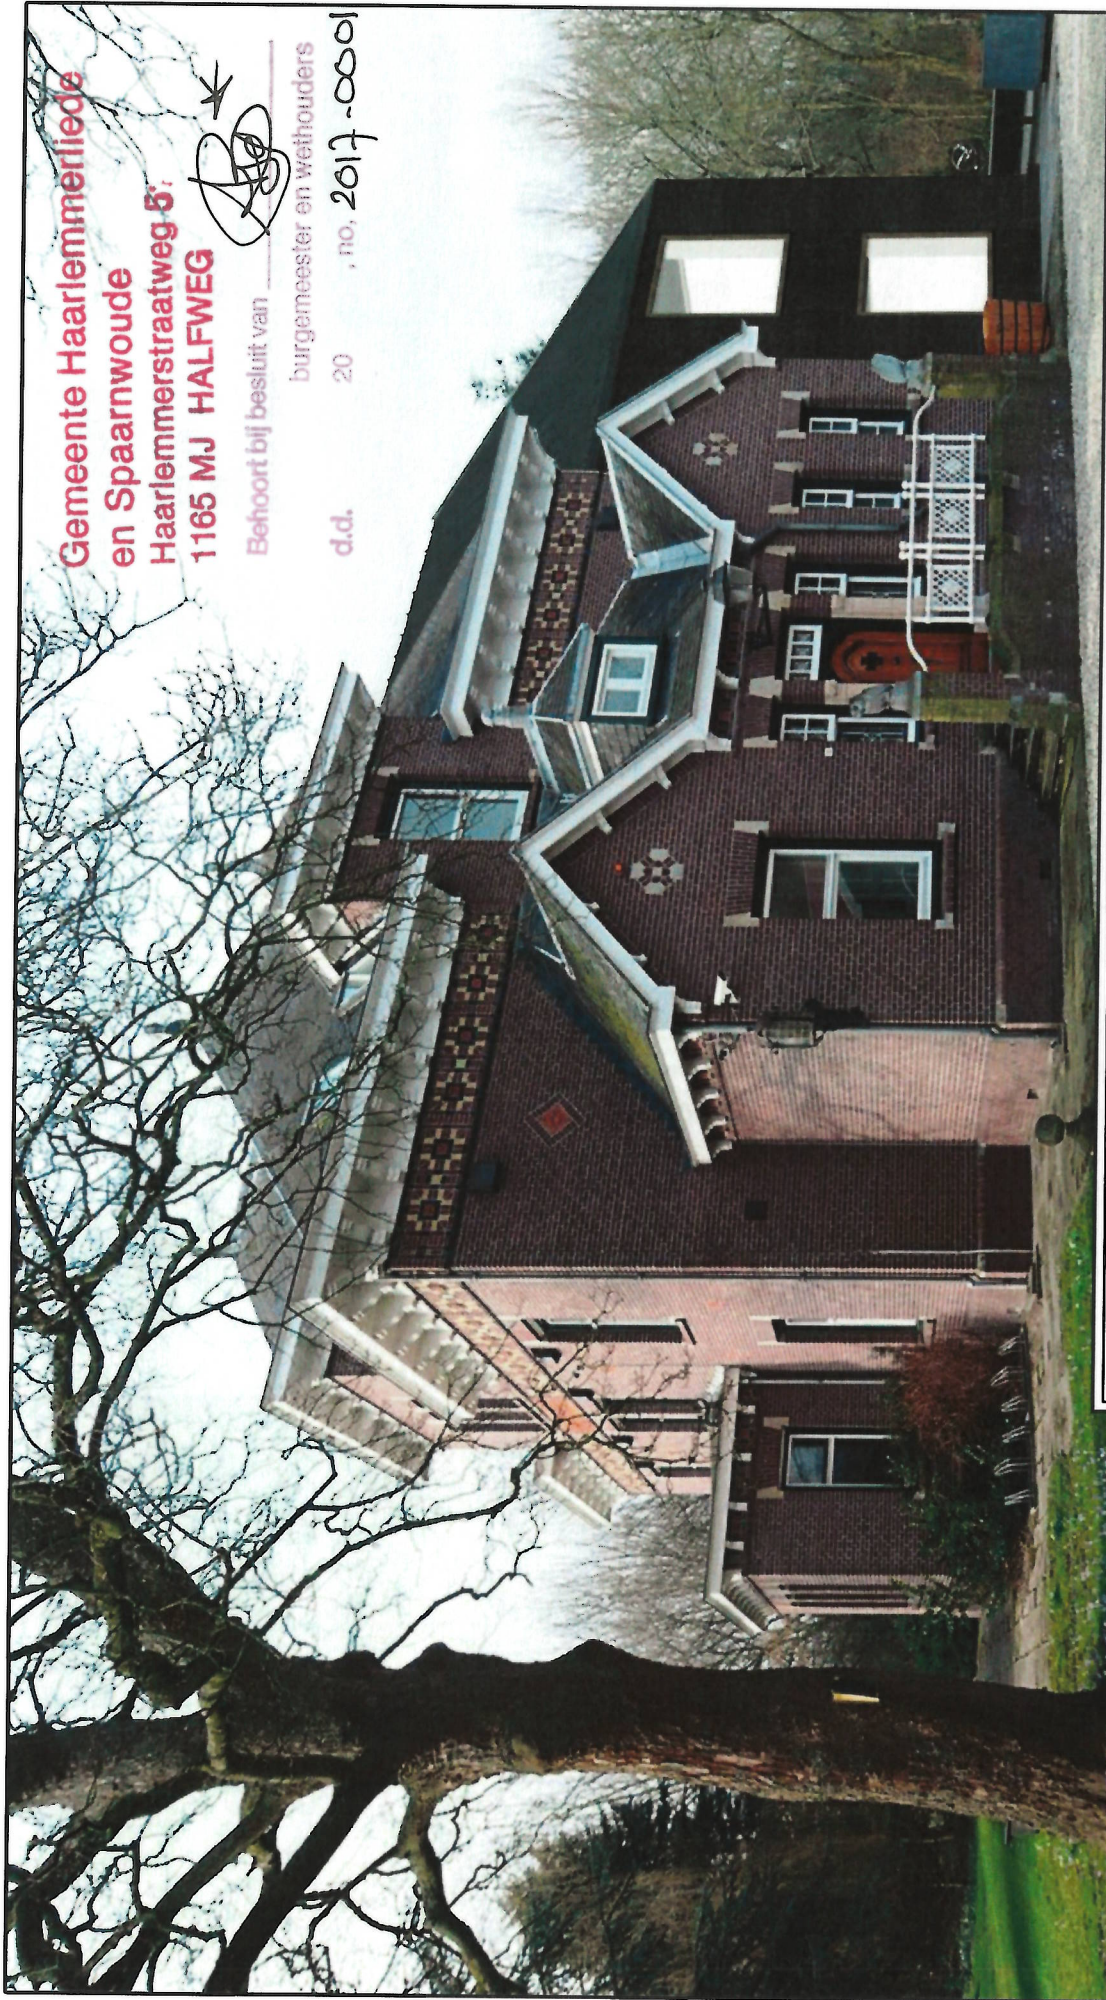

**Gemeente Haarlemmerliede
en Spaarnwoude
Haarlemmerstraatweg 5:
1165 MJ HALFWEG**

Behoort bij besluit van _____
burgemeester en wethouders
d.d. 20 _____, no. 2017-0001

PROJECT: **Cooperatie Turicum**
ONDERWERP: **Gevelbeeld nieuw zuid-oost**
FORMAAT: **A4** DATUM: 30-12-2016
SCHAAL: **1:1,36** VERSIE: 0
GETEKEND: **KS** GEWIJZIGD: -



BV ZAAEN SPANJERS CS ARCHITECTEN BNA|BNI

GEVESTIGD IN PAKHUIS DE MERCUR 306 OUDEZIJDSVOORBURG WAL 1012 GLANSTERDAM
TELEFOON 020 625 3973 WWW.ZSA.NL E-MAIL INFO@ZSA.NL

© COPYRIGHT 2016. WIJZIGEN VERMINDIGEN OF OPENBAARMAKEN NIET TOEGESTAAN

SHH309

BLAD NO.: **1**



PROJECT: **Houtrakerweg 18 Halfweg**
ONDERWERP: **Gevelbeeld bestaand zuid-west**
FORMAAT: **A4** DATUM: 30-12-2016
SCHAAL: **1:1,18** VERSIE: 0
GETEKEND: **KS** GEWIJZIGD: -

BLAD NO.: **2**

SHH009



B.V. ZAAZEN SPANJERS CS ARCHITECTEN BNA|BNI

GEVESTIGD IN PAKHUIS DE MERCUR 306 OUDEZIJDSVOORBURGWAAL 10112 GL AMSTERDAM
TELEFOON 020 625 3973 WWW.ZSA.NL E-MAIL INFO@ZSA.NL
© COPYRIGHT 2016 WIJZIGEN VERMIGSVOLGENDEN OF OPENBAARMAKEN NIET TOEGESTAAN



PROJECT: **Cooperatie Turicum**
ONDERWERP: **Gevelbeeld nieuw zuid-west**
FORMAAT: **A4** DATUM: 30-12-2016
SCHAAL: **1:1,17** VERSIE: 0
GETEKEND: **KS** GEWIJZIGD: -

SHH309


BLAD NO.: **2**



BV ZAAEN SPANJERS CS ARCHITECTEN BNA|BNI

GEVESTIGD IN PAKHUIS DE MERCUUR 308 OUDEZIJDSVOORBURG WAL 1012 GLANSTERDAM
TELEFOON 020 625 3973 WWW.ZSA.NL E-MAIL INFO@ZSA.NL

© COPYRIGHT 2016 WIJZIGER VERMENGINGVULDIGEN OF OPENBAARMAKEN NIET TOEGESTAAN

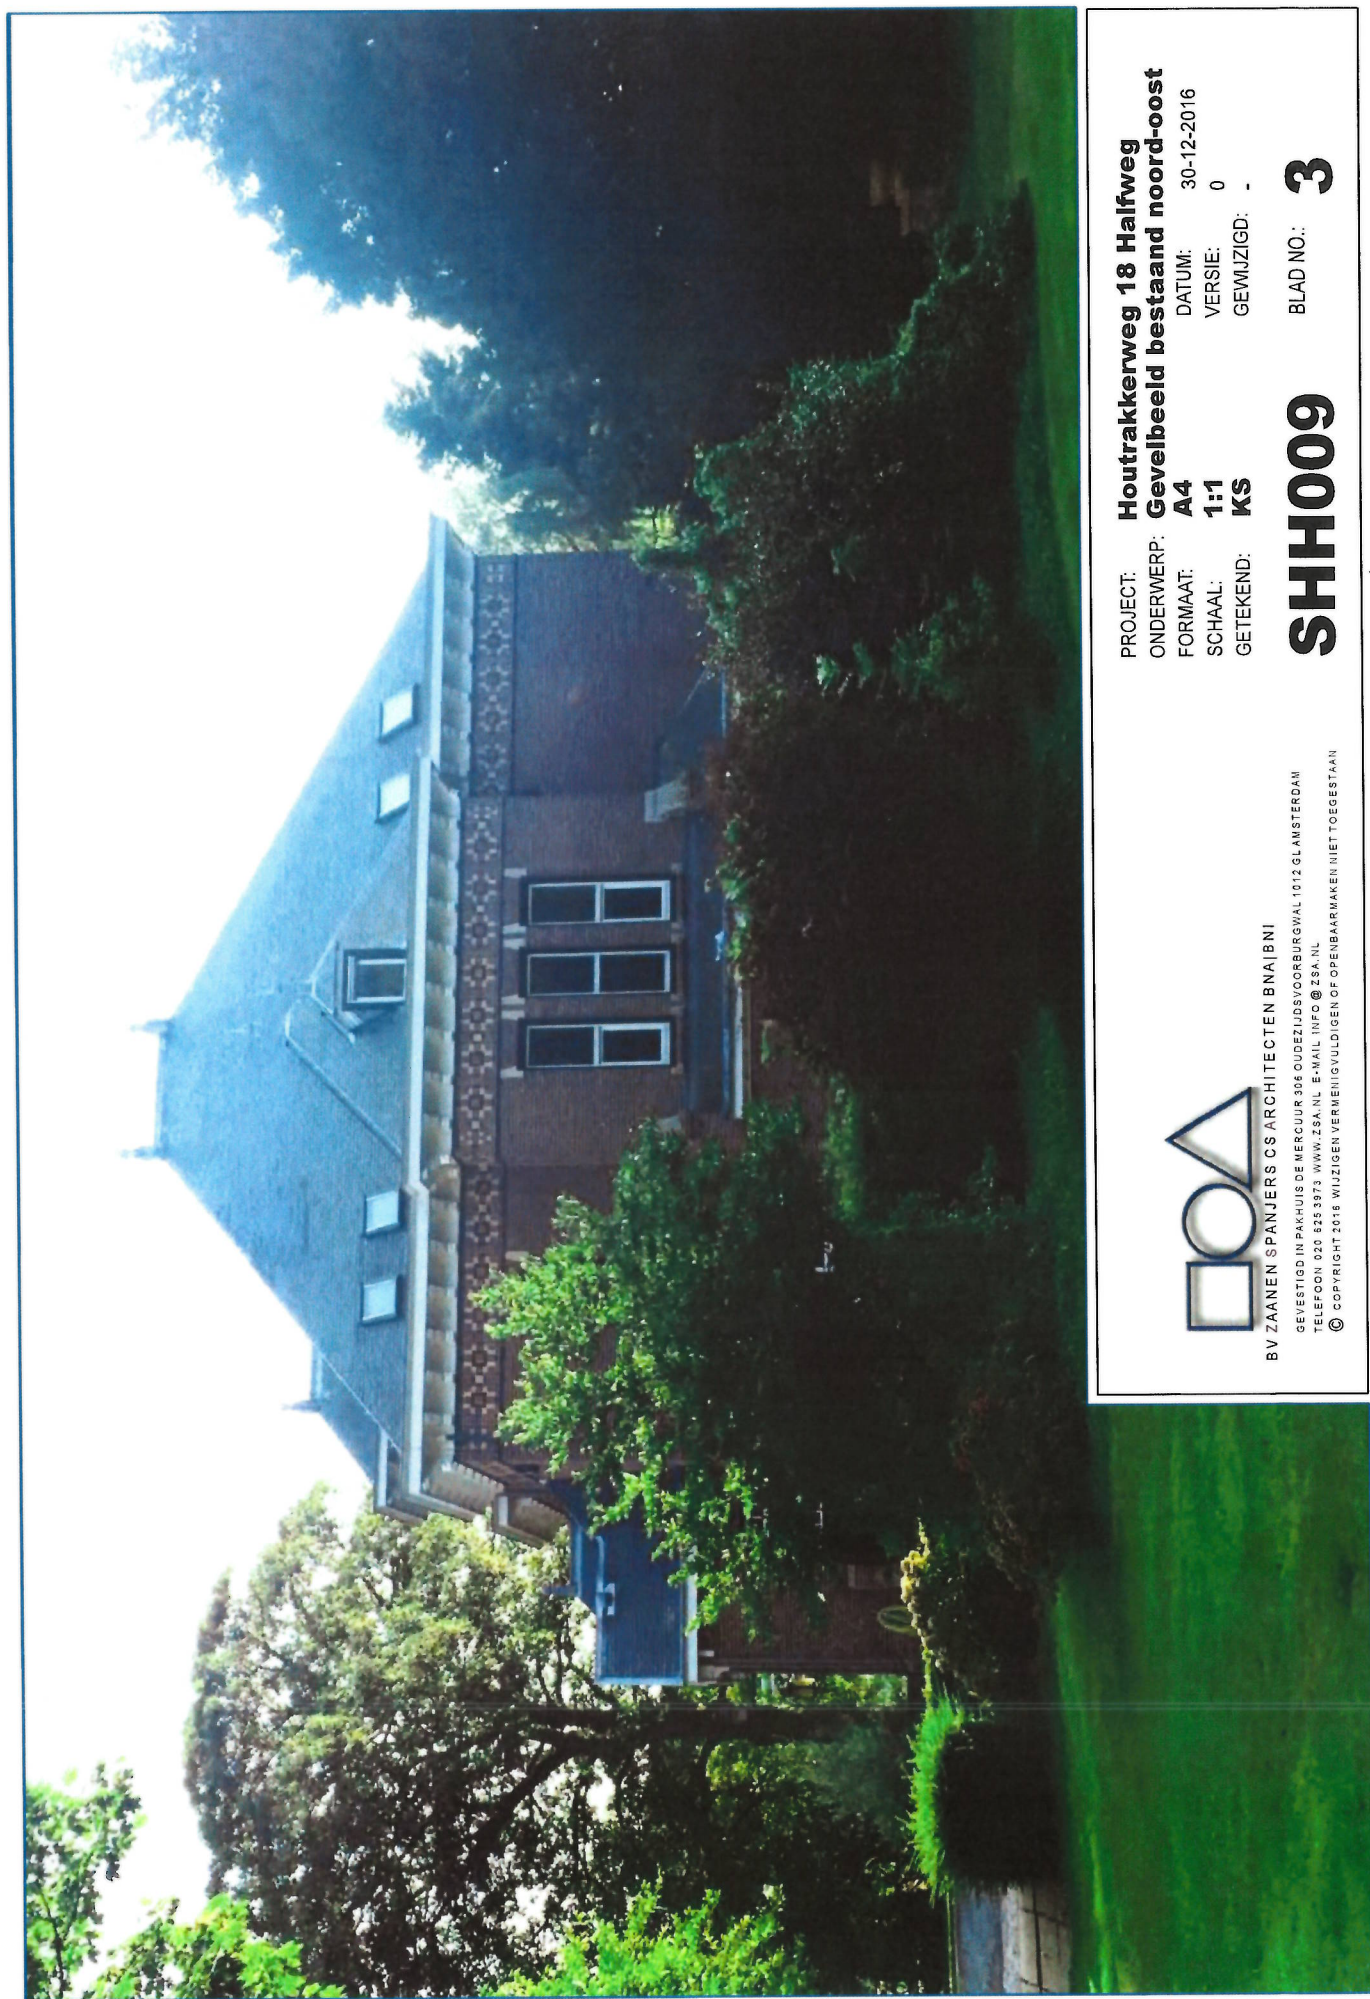

PROJECT: **Houtrakerweg 18 Halfweg**
ONDERWERP: **Gevelbeeld bestaand noord-oost**
FORMAAT: **A4** DATUM: 30-12-2016
SCHAAL: **1:1** VERSIE: 0
GETEKEND: **KS** GEWJZIGD: -

BLAD NO.: **3**

SHH009



BV ZAANEN SPANJERS CS ARCHITECTEN BNA|BNI

GEVESTIGD IN PAKHUIS DE MERCURIJ 304 OUDEZUIDSVOORBURGWAL 1012 GLAMSTERDAM
TELEFOON 020 625 3973 WWW.ZSA.NL E-MAIL INFO@ZSA.NL
© COPYRIGHT 2016 WIJZIGEN VERMINDIGVULDIGEN OF OPENBAARMAKEN NIET TOEGESTAAN



PROJECT: **Cooperatie Turicum**
ONDERWERP: **Gevelbeeld nieuw noord-oost**
FORMAAT: **A4** DATUM: 30-12-2016
SCHAAL: **1:1** VERSIE: 0
GETEKEND: **KS** GEWIJZIGD: -


BLAD NO.: **3**

SHH309



BV ZAAEN SPANJERS CS ARCHITECTEN BNA|BNI

GEVESTIGD IN PAKHUIS DE MERCUR 306 OUDEZIJDSVOORBURGWAL 1012 GL AMSTERDAM
TELEFOON 020 626 3971 WWW.ZSA.NL E-MAIL INFO@ZSA.NL
© COPYRIGHT 2016 WIJZIGEN VERMINDIGDEN OF OPENBARMAKEN NIET TOEGESTAAN

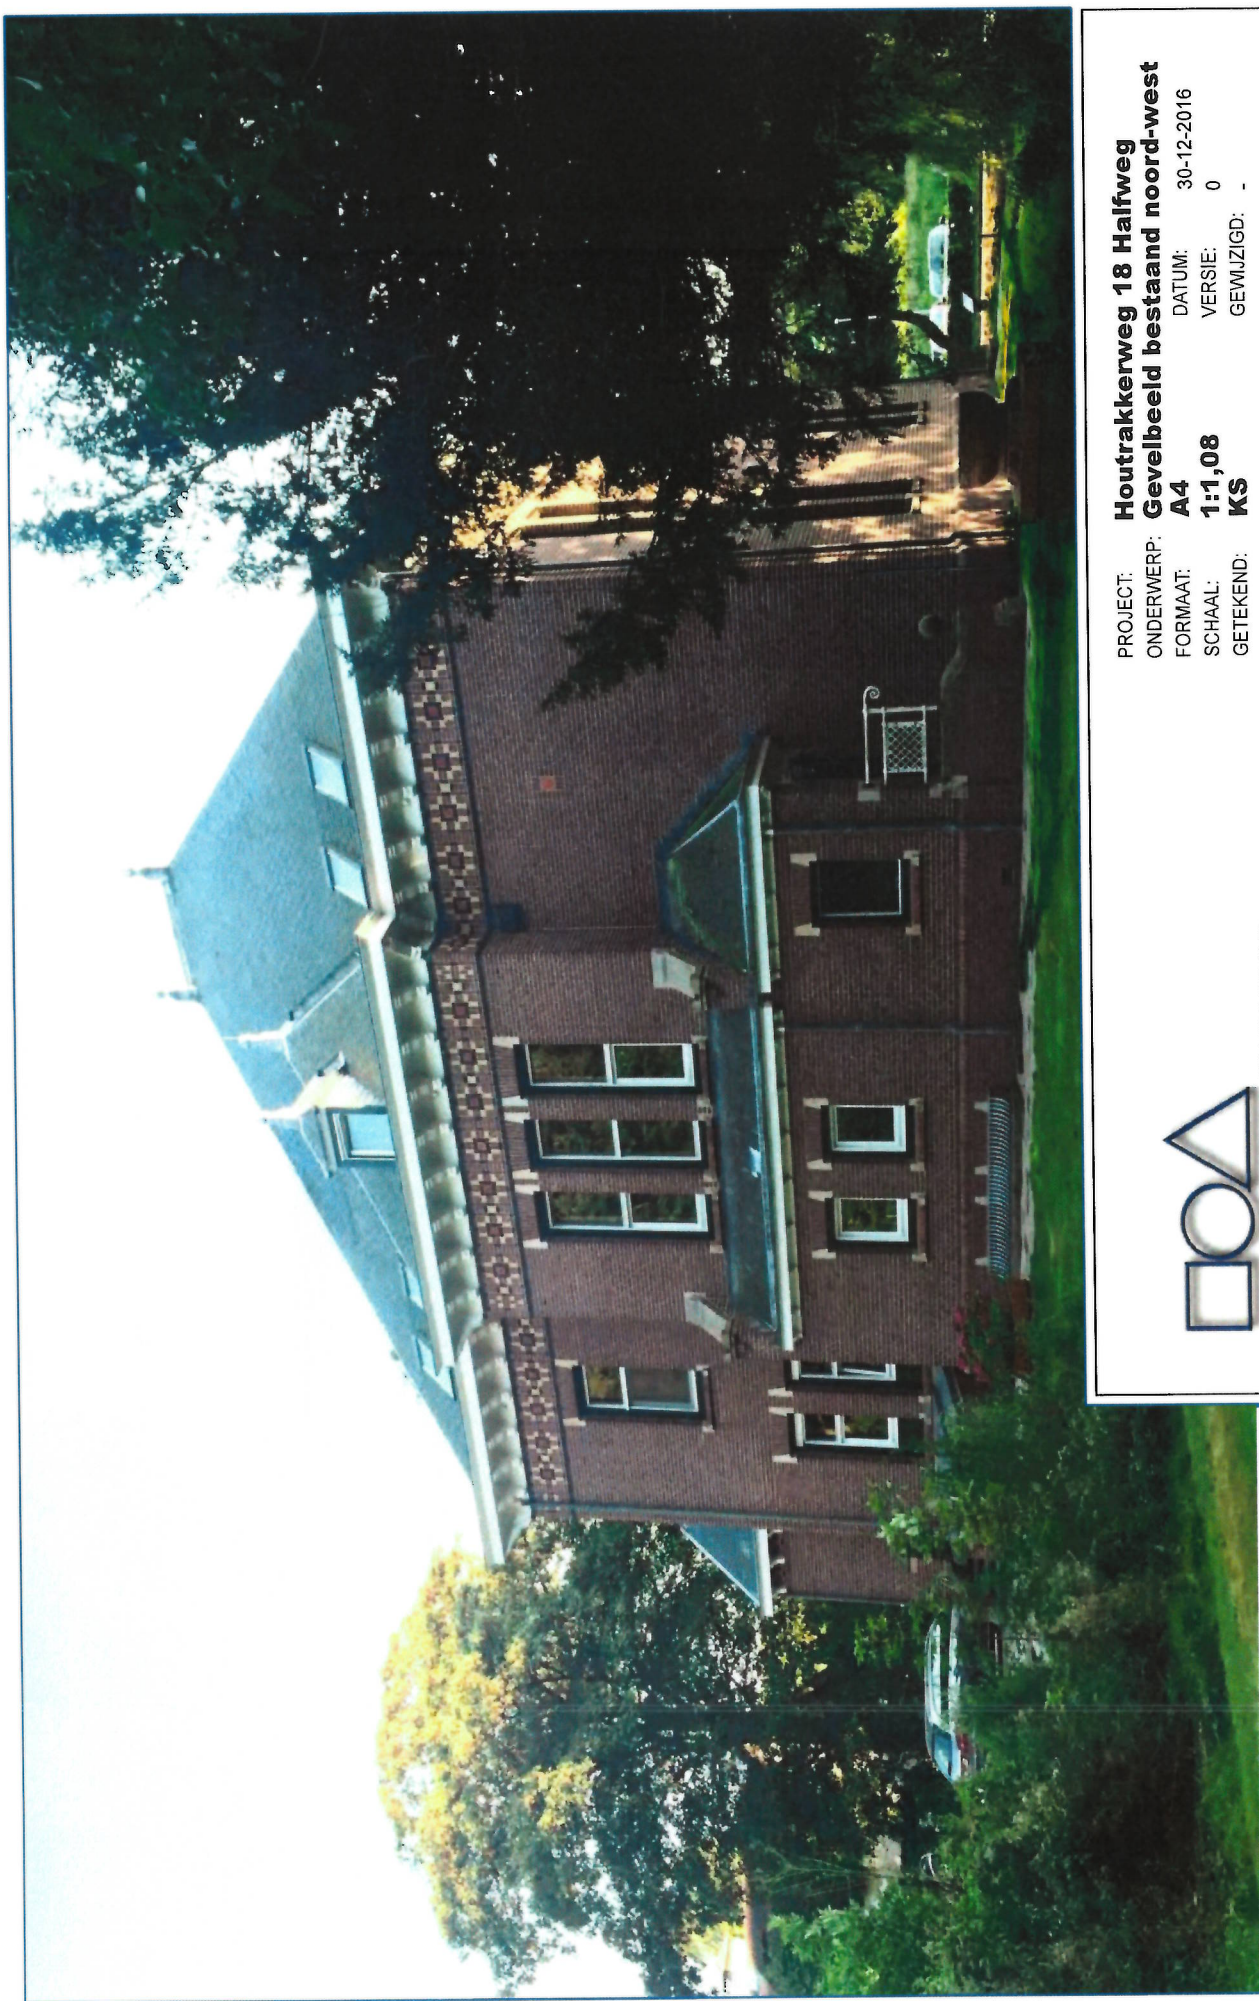

PROJECT: **Houtrakkerweg 18 Halfweg**
ONDERWERP: **Gevelbeeld bestaand noord-west**
FORMAAT: **A4** DATUM: 30-12-2016
SCHAAL: **1:1,08** VERSIE: 0
GETEKEND: **KS** GEWUJZIGD: -

BLAD NO.:

SHH009

4



BV ZAANEN SPANJERS CS ARCHITECTEN BNA|BNI

GEVESTIGD IN PAKHUIS DE MERCUR 306 OUDEZIJDSVOORBJRGMWAL 1012 GLAMSTERDAM
TELEFOON 020 625 3973 WWW.ZSA.NL E-MAIL INFO@ZSA.NL
© COPYRIGHT 2016 MIJZIGEN VERMENSUULDIGEN OF OPENBAARMAKEN NIET TOEGESTAAN



PROJECT: **Cooperatie Turicum**
ONDERWERP: **Gevelbeeld nieuw noord-west**
FORMAAT: **A4** DATUM: **30-12-2016**
SCHAAL: **1:1,08** VERSIE: **0**
GETEKEND: **KS** GEWIJZIGD: **-**

BLAD NO.: **4**

SHH309



BV ZAANEN SPANJERS CS ARCHITECTEN BNA|BNI
GEVESTIGD IN PAKHUIS DE MERCUR 306 OUDEZIJDSVOORBURGWAAL 1012 GL AMSTERDAM
TELEFOON 020 625 3973 WWW.ZSA.NL E-MAIL INFO@ZSA.NL
© COPYRIGHT 2016 WIJZIGEN VERMINDIGEN OF OPENBAARMAKEN NIET TOEGESTAN



Beheert bij besluit van

burgemeester en wethouders

20

d.d.

no 2017-0001

**Gemeente Haarlemmerliede
en Spaarnwoude**
Haarlemmerstraatweg 5:
1165 MJ HALFWEG



BV ZAAEN SPANJERS CS ARCHITECTEN BNA|BNI

GEVESTIGD IN PAKHUIS DE MERCUUR 306 OUDEZIJDSVOORBURG WAL 1012 GLANSTERDAM
TELEFOON 020 625 9373 WWW.ZSA.NL E-MAIL INFO@ZSA.NL
© COPYRIGHT 2016 WIJZIGEN VERMENGVOULDIGEN OF OPENBAARMAKEN NIET TOEGESTAAN

PROJECT: **Coöperatie Turicum**
ONDERWERP: **Principe gevelopbouw nieuw**
FORMAAT: **A4**
SCHAAAL: **1:0,99**
GETEKEND: **KS**

DATUM: 30-12-2016
VERSIE: 0
GEWIJZIGD: -

SHH310

BLAD NO.:

1



BV ZAANEN SPANJERS CS ARCHITECTEN BNA|BNI

GEVESTIGD IN PAKHUIS DE MERCUUR 306 ONDEZIJDSVOORBURGWAAL 1012 GLAMSTERDAM
TELEFOON 020 625 3973 WWW.ZSA.NL E-MAIL INFO@ZSA.NL
© COPYRIGHT 2016 WIZIGEN VERMENIGVULDIGEN OF OPENBAARMAKEN NIET TOEGESTAAN


SHH310

BLAD NO.: 2

PROJECT: **Cooperatie Turicum**
ONDERWERP: **Principe aansluiting fries oud-nieuw**
FORMAT: **A4**
SCHAL: **1:1**
GETEKEND: **KS**
GEMIJGD: -
DATE: **30-12-2016**
VERSIE: **0**

Bestaande goot beëindigen in verstek
Nieuwe rollaag op zelfde hoogte als bestaande
(onderkant fries)

Hart rozet is voorzijde metselwerk nieuwbouw
Koper H.W.A. verdiept in metselwerk
loodslabbe inslijpen in bestaande voeg

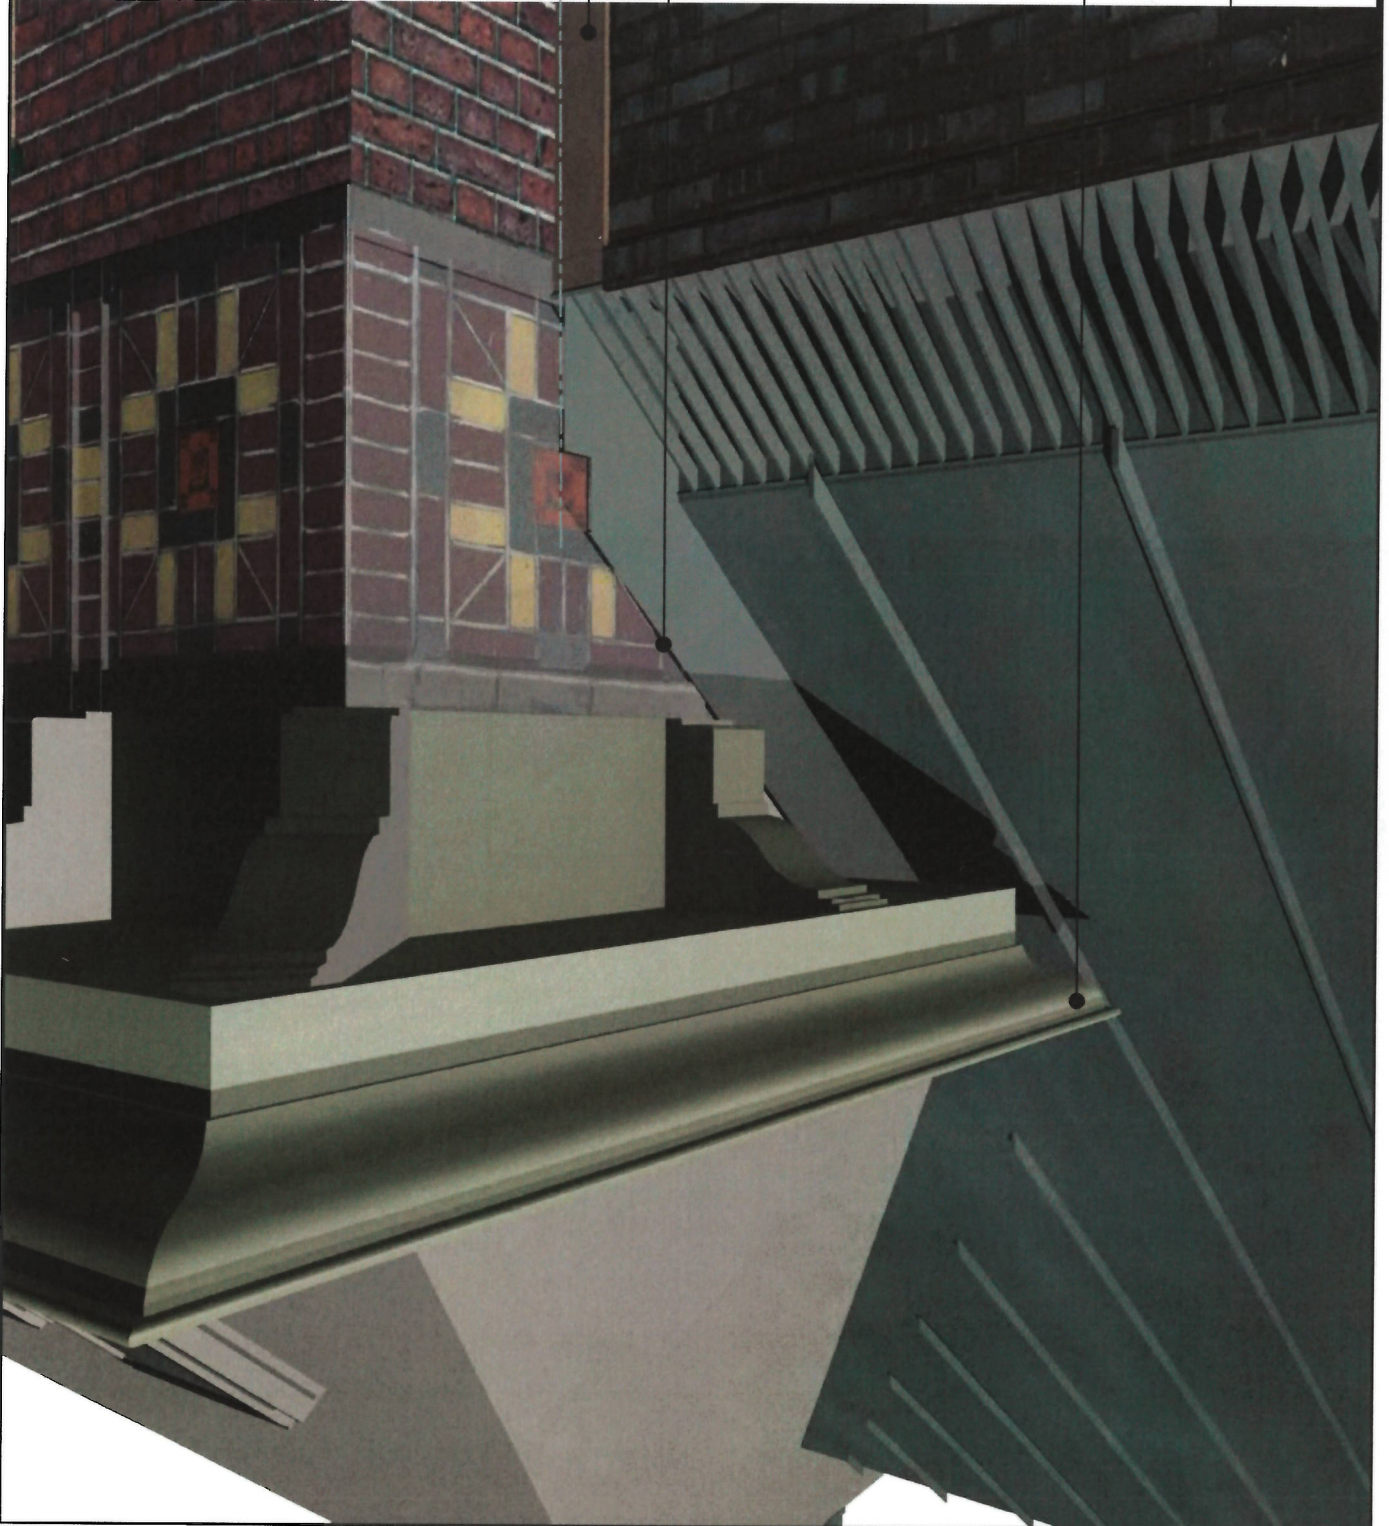






BV ZAANEN SPANJERS GS ARCHITECTEN BNA|BNI

GEESTIG IN PAKHUIS DE MERCUR 306 OUDERIJDSVOORBURG WAL 1012 GL AMSTERDAM
TELEFON 020 525 3973 WWW.ZSA.NL E-MAIL INFO@ZSA.NL
© COPYRIGHT 2016 WILZIGEN VERMENIGVULDIGEN OF OPENBAARMAKEN NIET TOEGESTAAN

SHH 310

BLAD NO.: 3

PROJECT: **Cooperatie Turicum**
ONDERWERP: **Horizontale aansluiting bestaand/nieuw**
FORMAAT: **A4**
SCHAAL: **1:5**
GETEKEND: **KS**
GEMZIGD: -
DATUM: 30-12-2016
VERSIE: 0

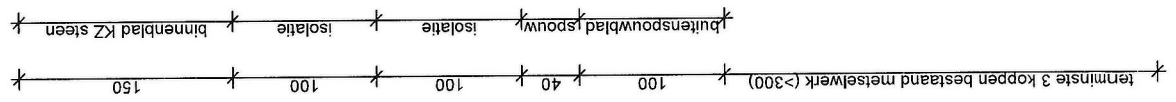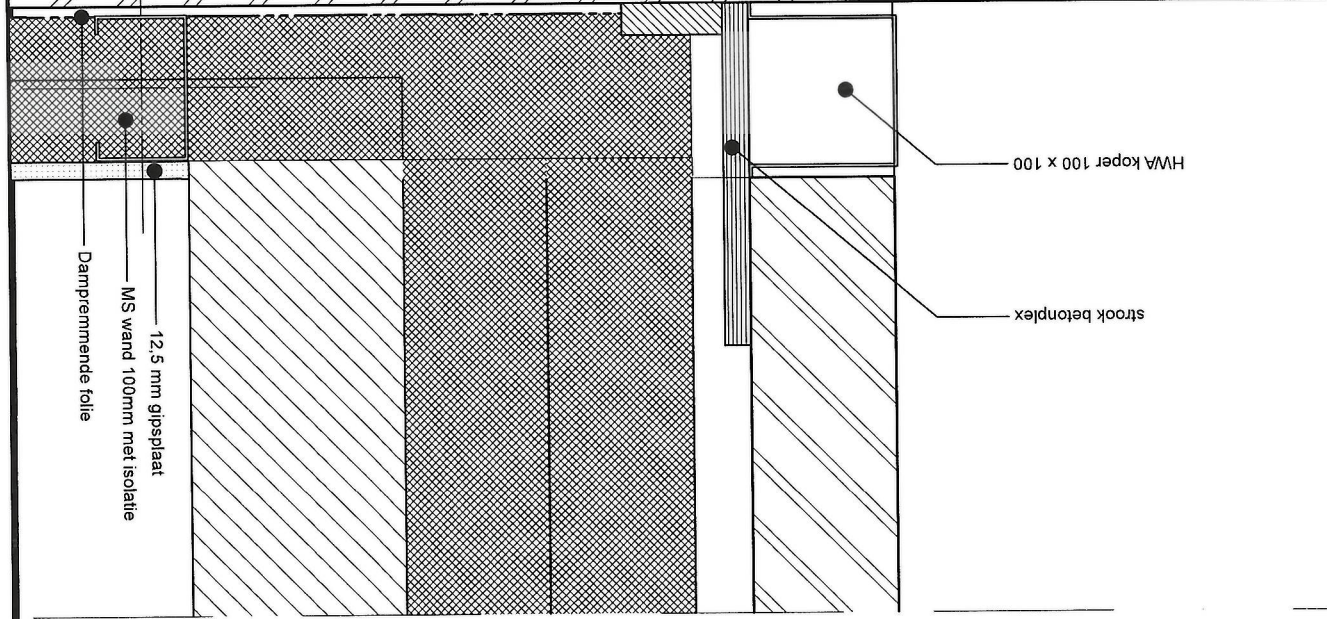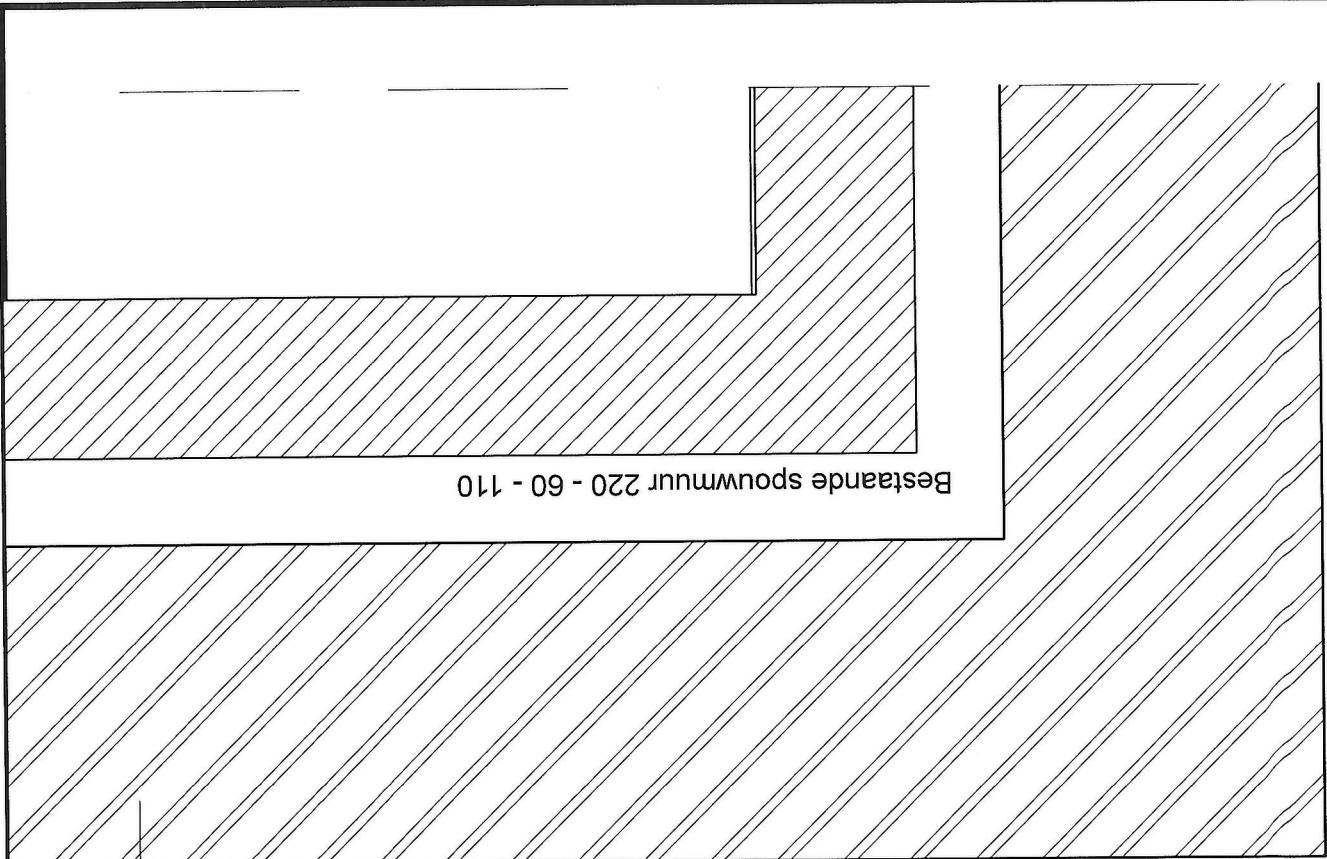




BV ZAAEN SPANJERS CS ARCHITECTEN BNA|BNI

GEVESTIGD IN PAKHUIS DE MERCUUR 306 OUDERZIJDSVOORBURG WAL 1012 GLANSTERDAM
TELEFOON 020 625 3973 WWW.ZSA.NL E-MAIL INFO@ZSA.NL
© COPYRIGHT 2016 WILZIGEN VERMENNIGVULDIGEN OF OPENBAARMAKEN NIET TOEGESTAAN

SHH310

BLAD NO.: 4

PROJECT: **Cooperatie Turicum**
ONDERWERP: **Principe dakrand/goot detail**
FORMAAT: **A4**
SCHAAAL: **1:5**
GETEKEND: **KS**
GEWJZIGD: -
DATUM: 30-12-2016
VERSIE: 0

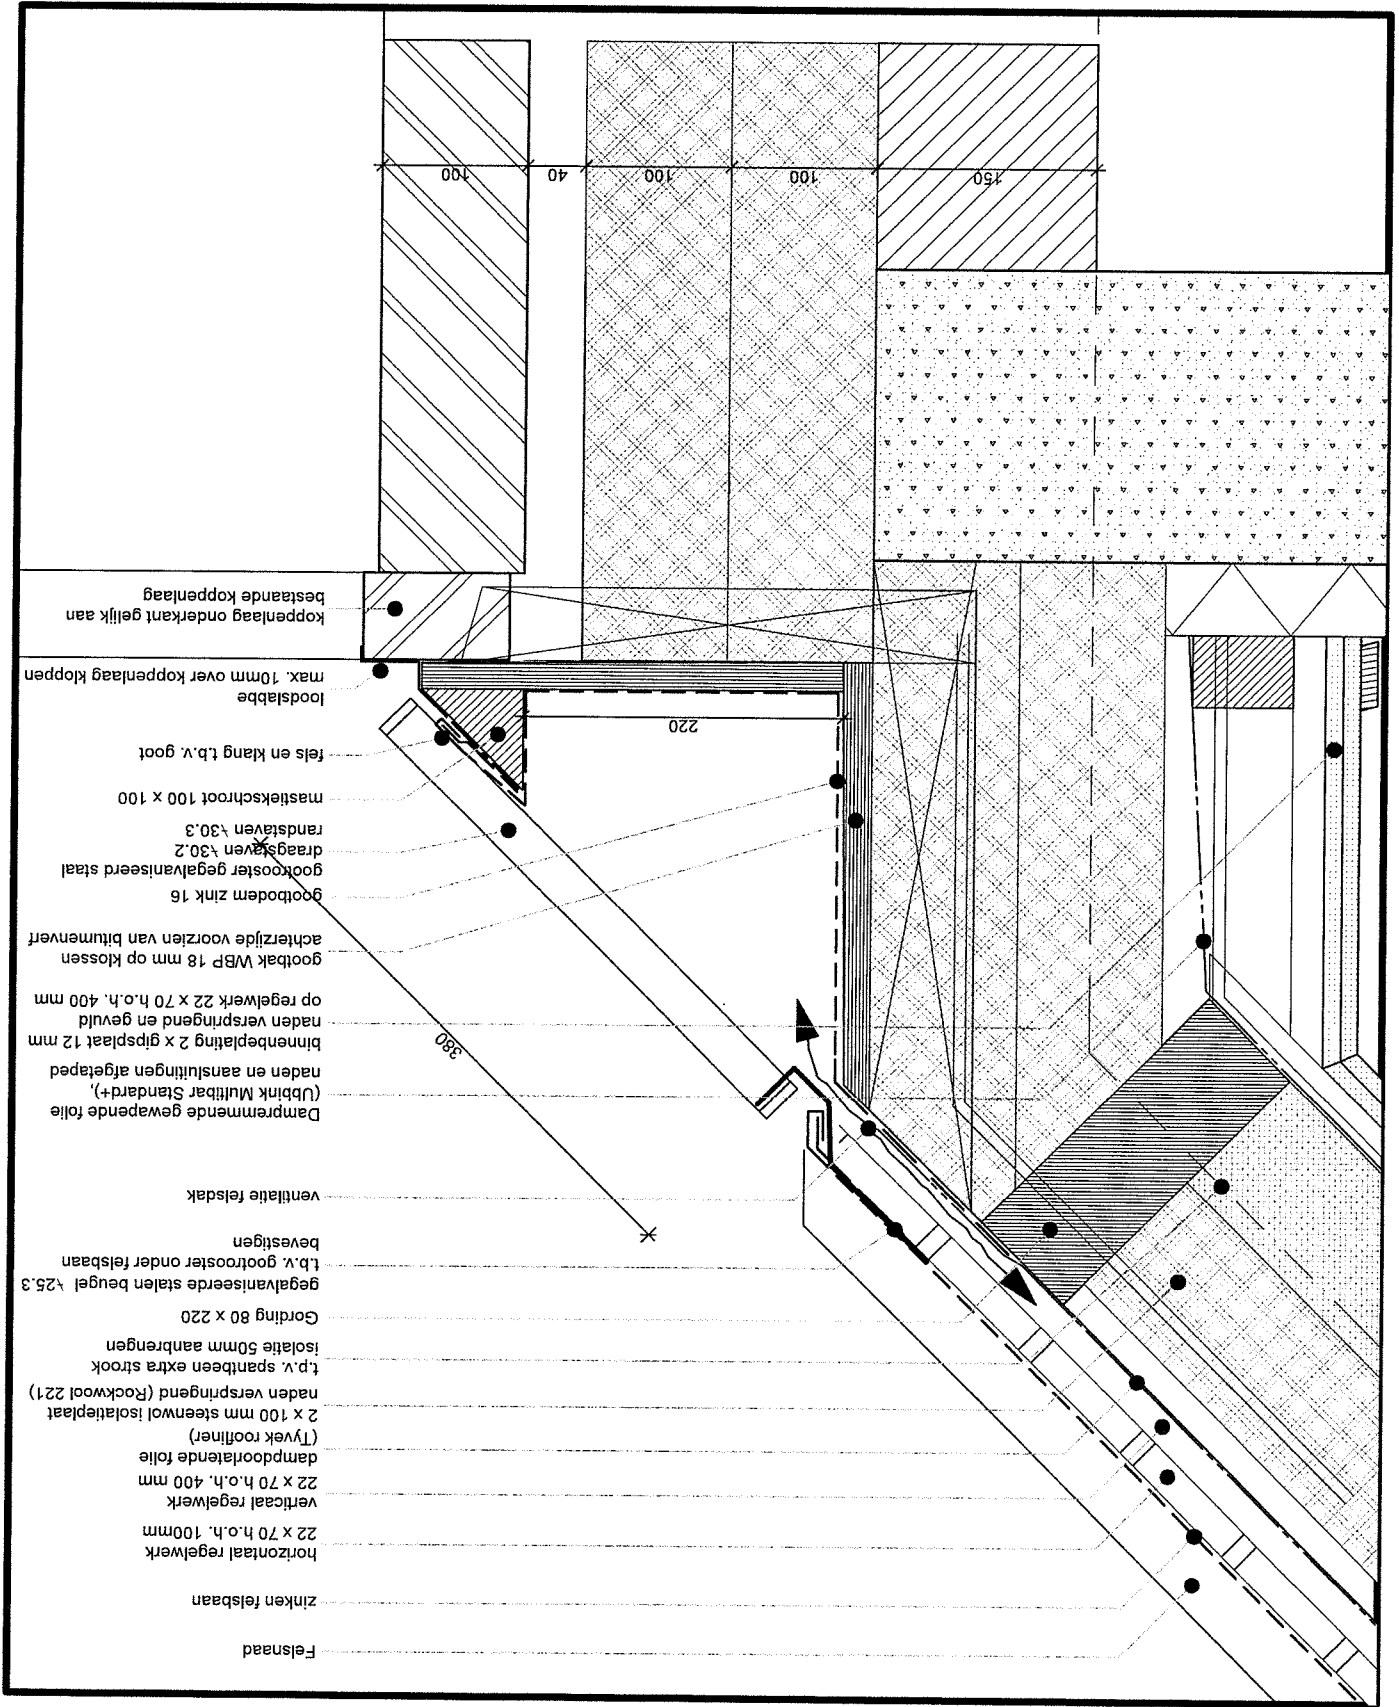



BV ZAAENEN SPANJERS CS ARCHITECTEN BNA|BNI


GEVESTIGD IN PAKHUIS DE MERCUUR 306 OUDZIJDSVOORBURGWAL 1012 GL AMSTERDAM
TELEFOON 020 625 2973 WWW.ZSA.NL E-MAIL INFO@ZSA.NL
© COPYRIGHT 2016 NIJZIGEN VERMIGENIUVLIGEN OF OPENBAARMAKEN NIET TOEGESTAAN

SHH310

BLAD NO.: 5



PROJECT: **Cooperatie Turicum**
ONDERWERP: **Principe kozijn details verticaal**
DATUM: 30-12-2016
VERSIE: 0
GEMIJZIGD: -
FORMAAT: **A4**
SCHAL: **1:5**
GETEKEND: **KS**

- Open stootvoegen
- waterkering
- waterslag gezet koper met anti-dreun
- waterkering
- ondersteuning kozijn
- 80 x 198
- vensterbank marmer
- ingeboord koperen buisje
- kozijn plaatsen KAPLA methode
- SG Stadip Silence 44.2A/20/66.2A
- isolerende beglazing
- Glaslat eiken blank gelakt
- kozijnhout eiken blank gelakt
- 80 x 190
- plaatsen kozijn
- Binnenafmeting aanbrengen na
- suskast BUVA sussteam Terra
- Open stootvoegen
- suskast omhulzing WBP 30mm
- verankering suskast omhulzing
- waterkering
- Waterkering opzetten tussen isolatie

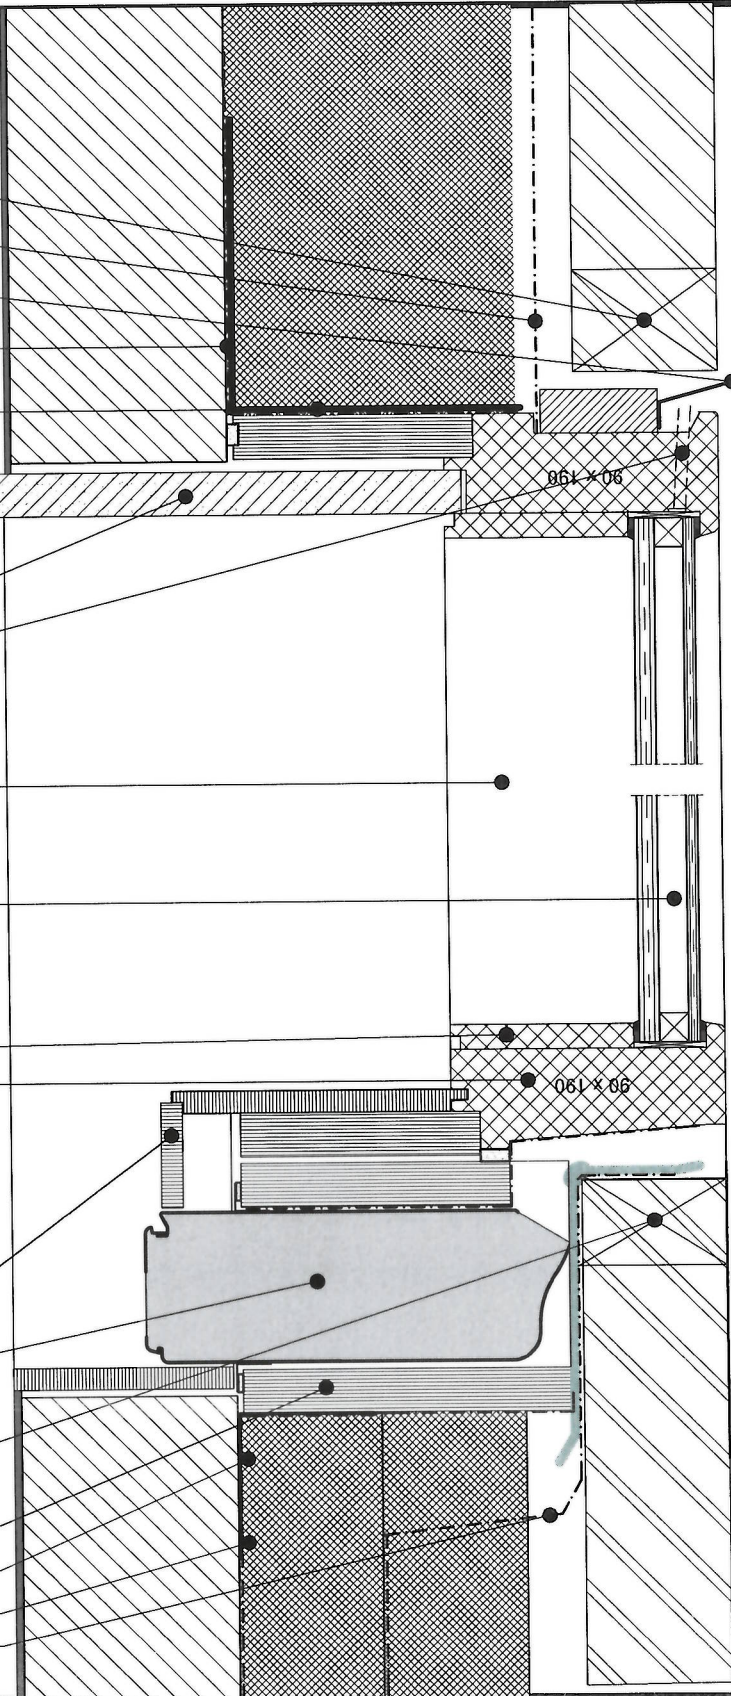



PROJECT: **Cooperatie Turicum**
 ONDERWERP: **Principe kozijn details horizontaal**
 FORMAAT: **A4**
 SCHAL: **1:5**
 GETEKEND: **KS**
 DATUM: 30-12-2016
 VERSIE: 0
 GEWIJZIGD: -

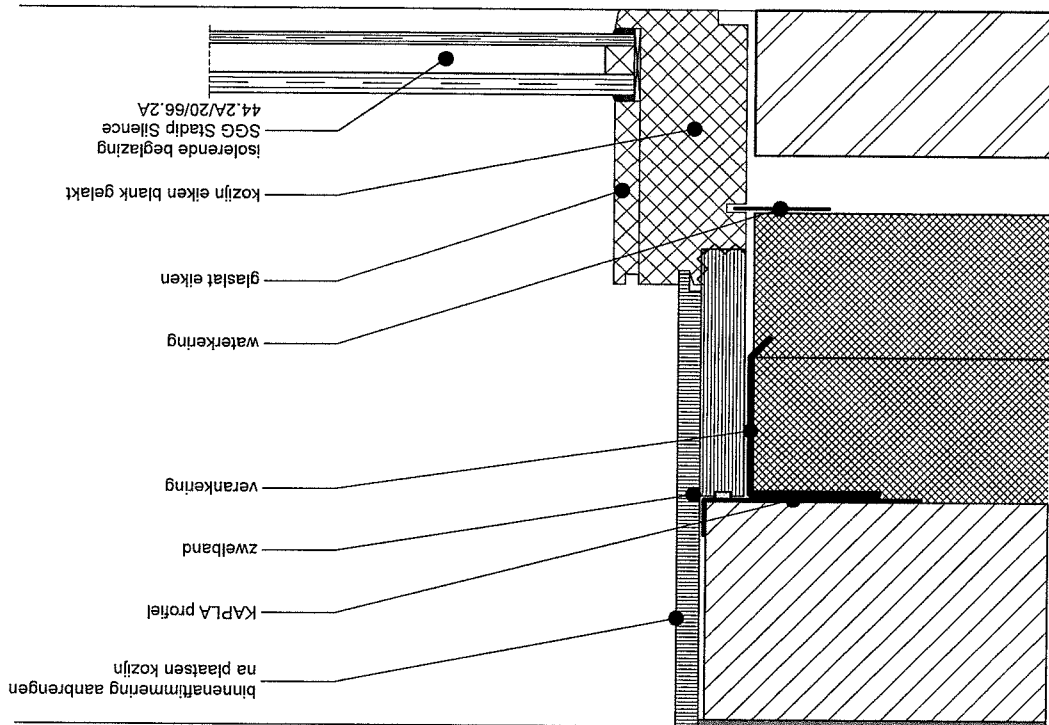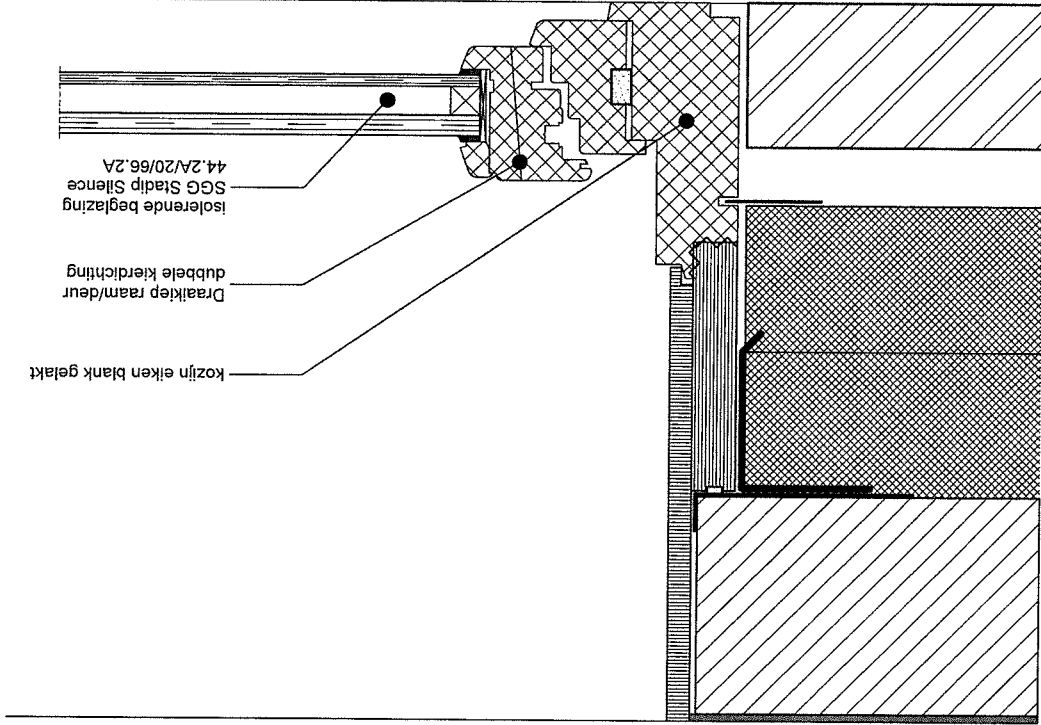



PROJECT: **Cooperatie Turicum**
 ONDERWERP: **Principe kelderwand b.g. vloer**
 FORMAAT: **A4**
 SCHAAL: **1:5**
 GETEKEND: **KS**
 DATUM: 30-12-2016
 VERSIE: 0
 GEMIJZIGD: -

