




gevel straatzijde

achtergevel

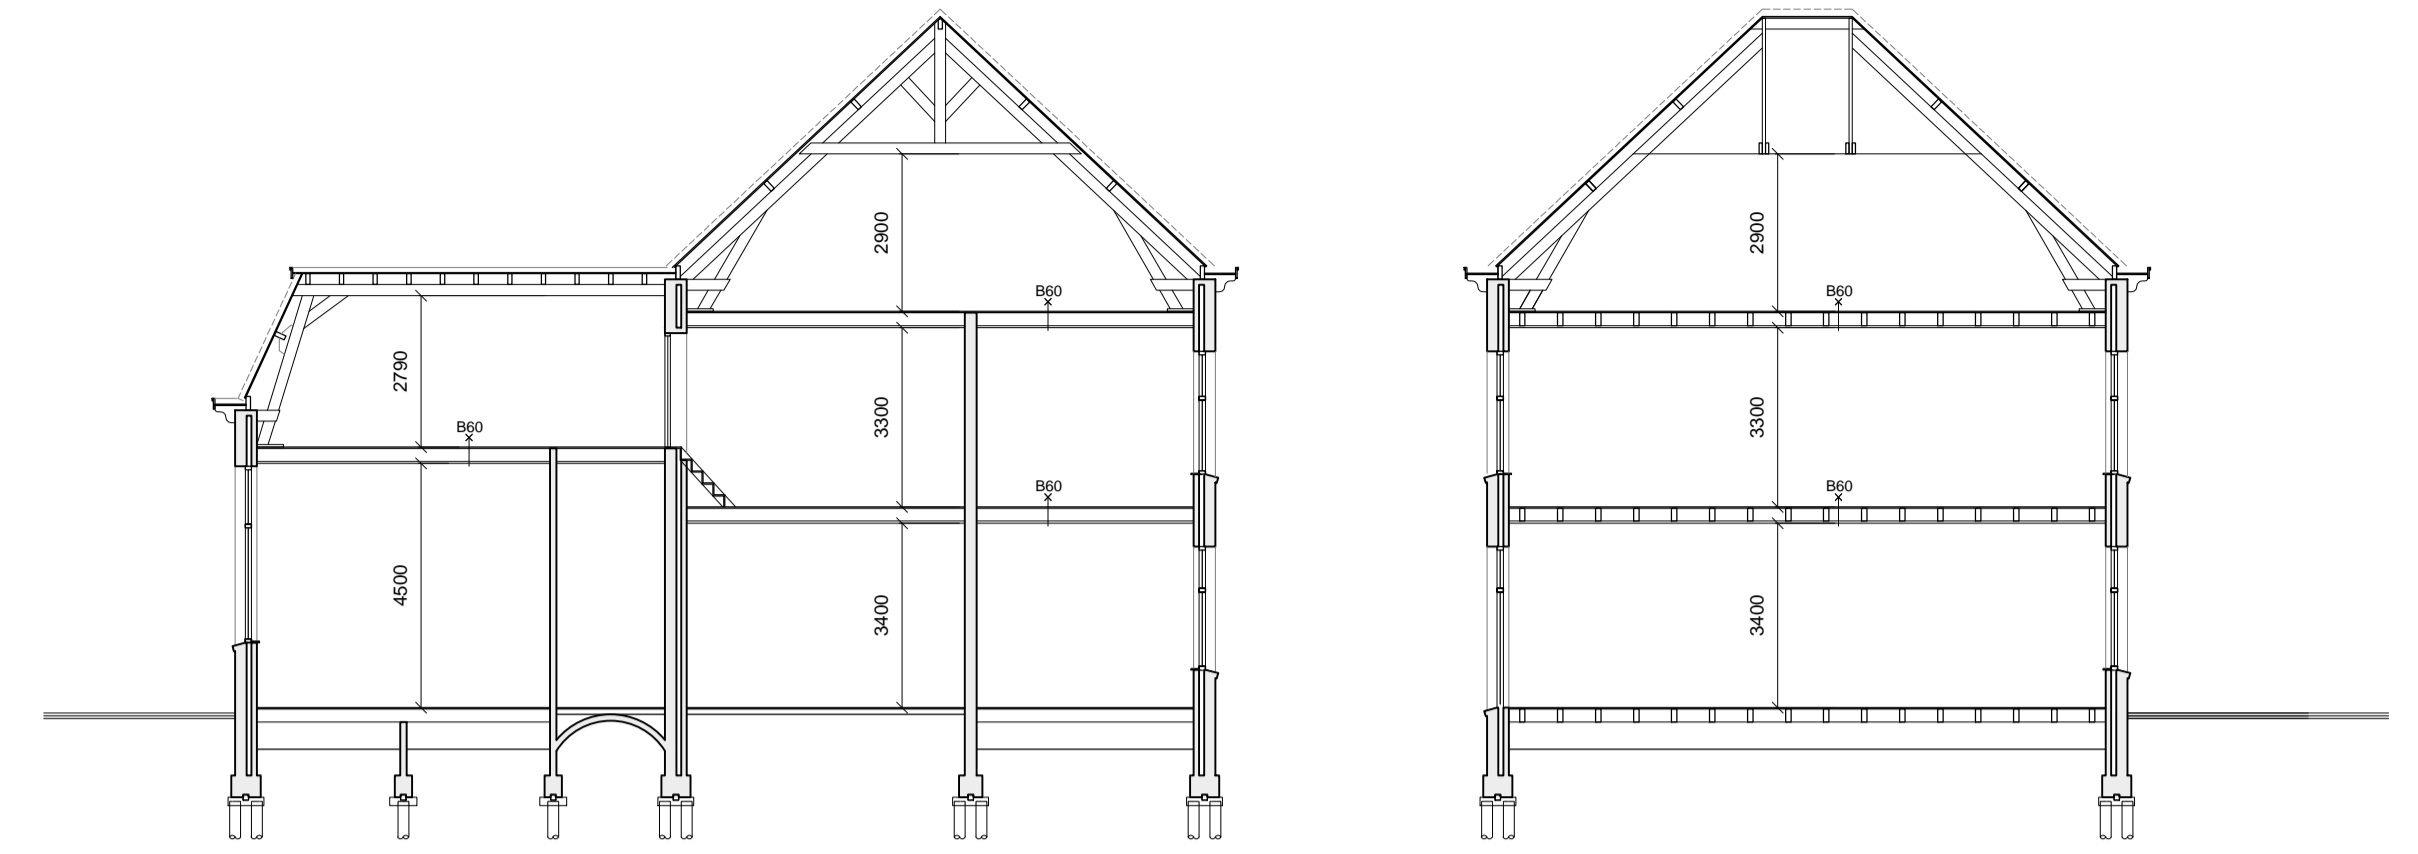


hoogtedoorsnede A - A

hoogtedoorsnede B - B




linker zijgevel


rechter zijgevel

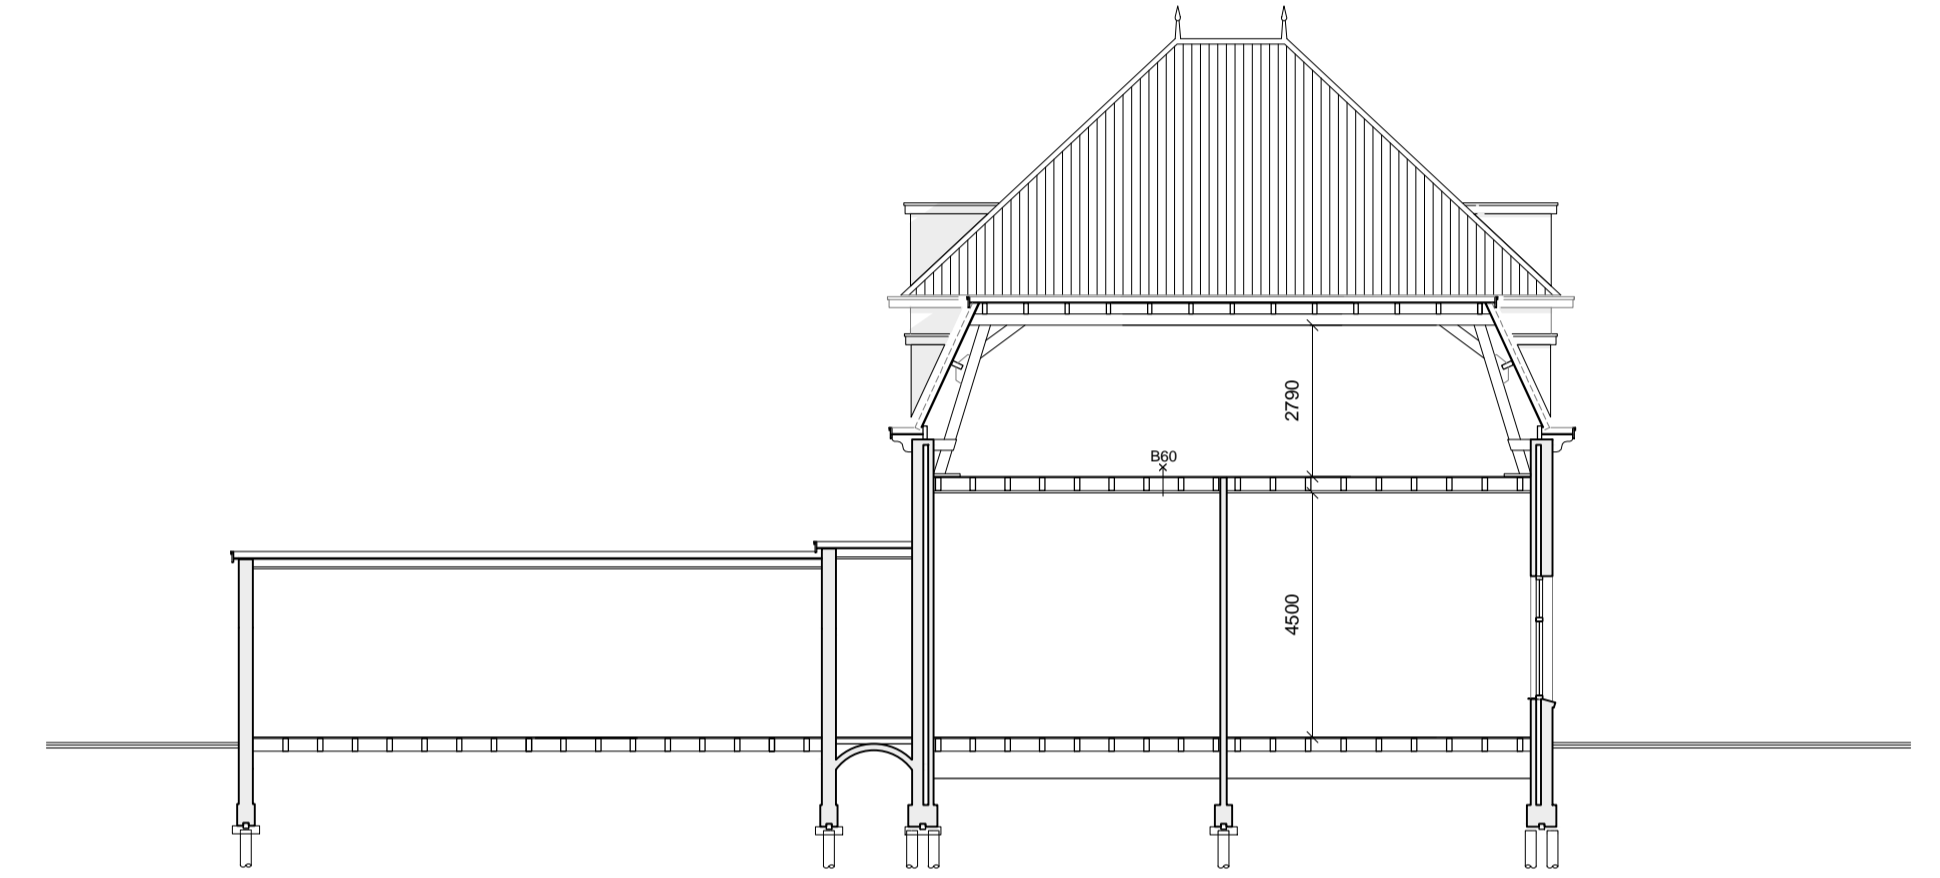


hoogtedoorsnede C - C

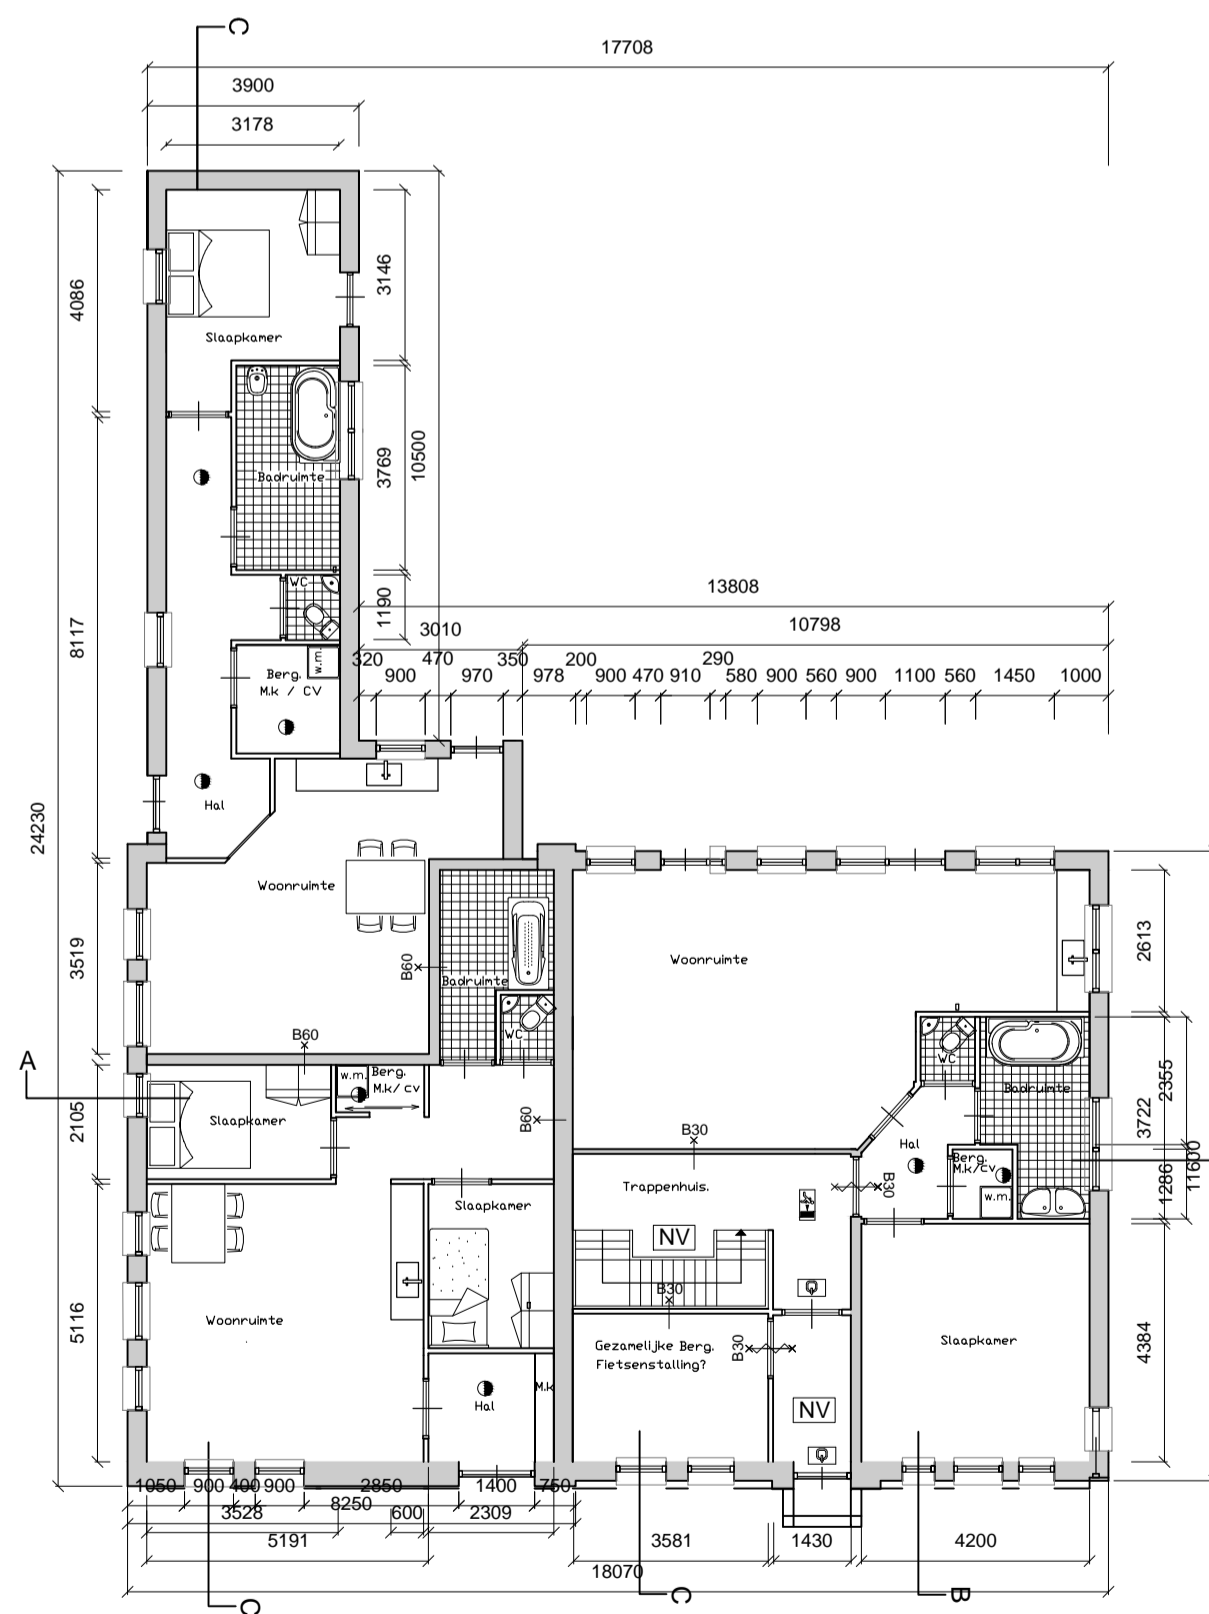

begane grond

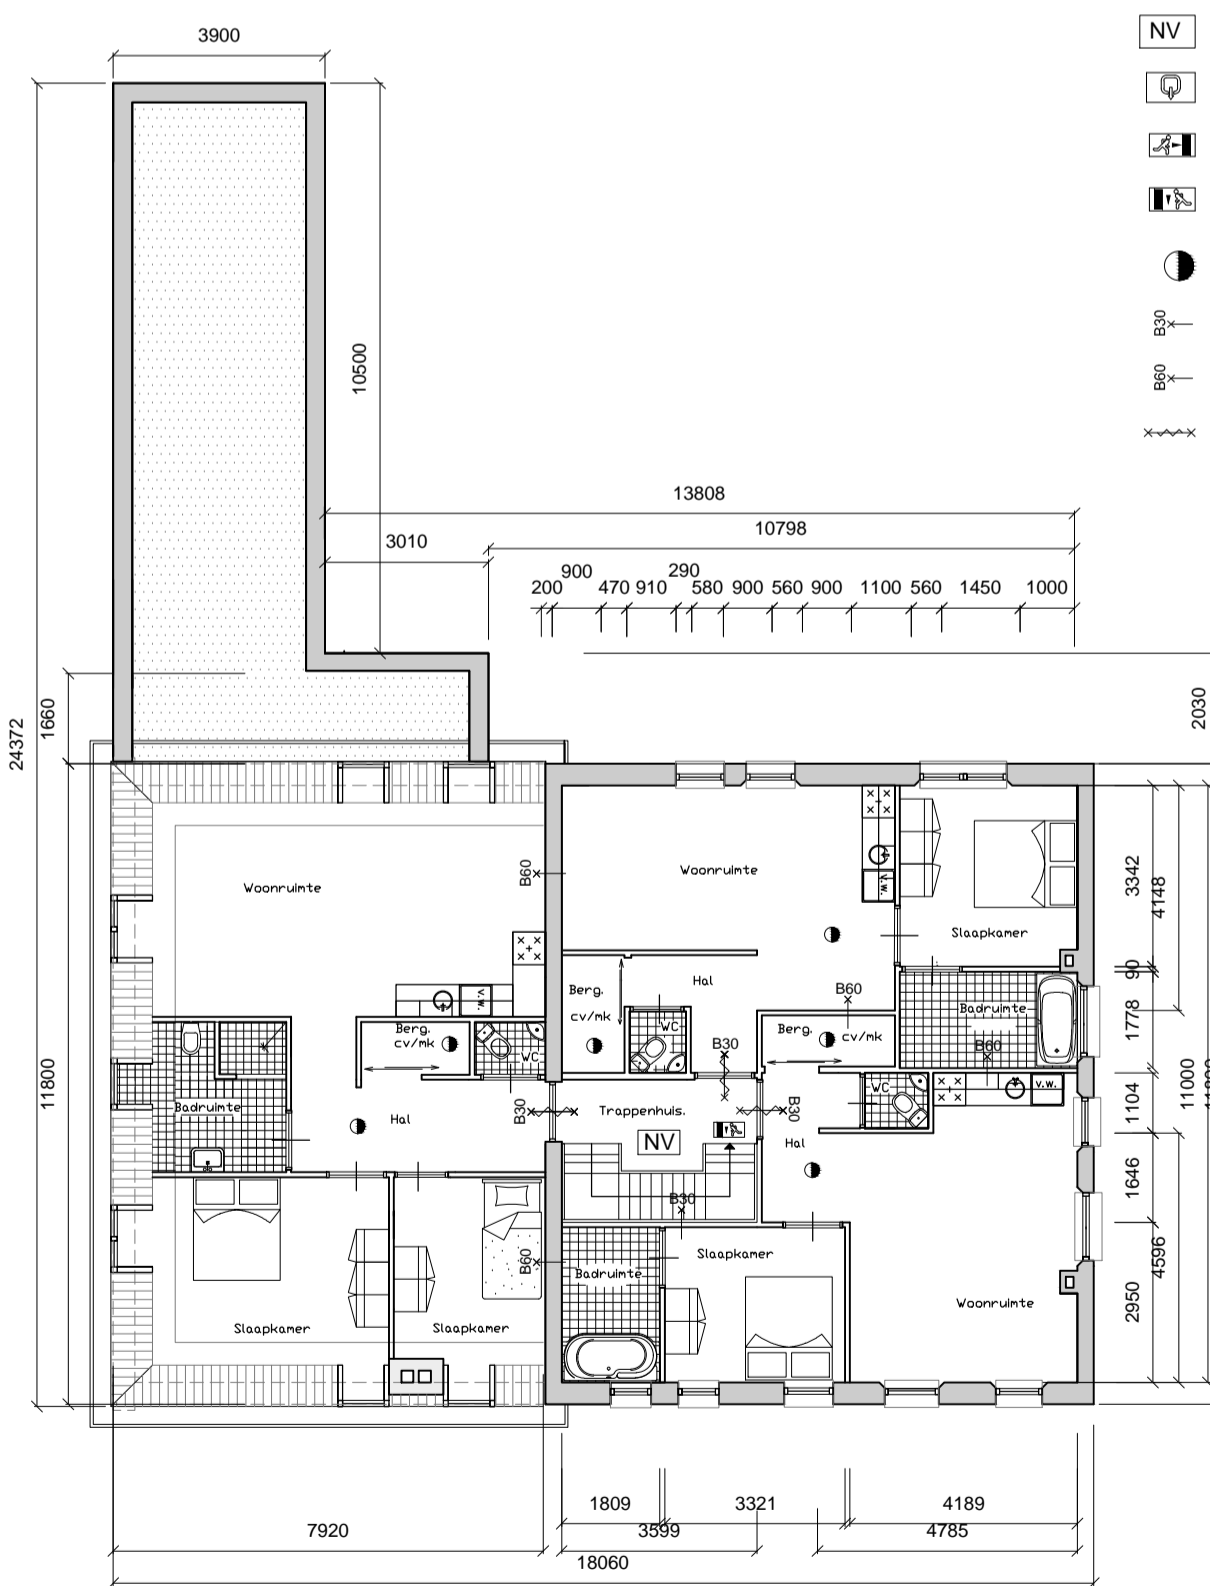

1e verdieping

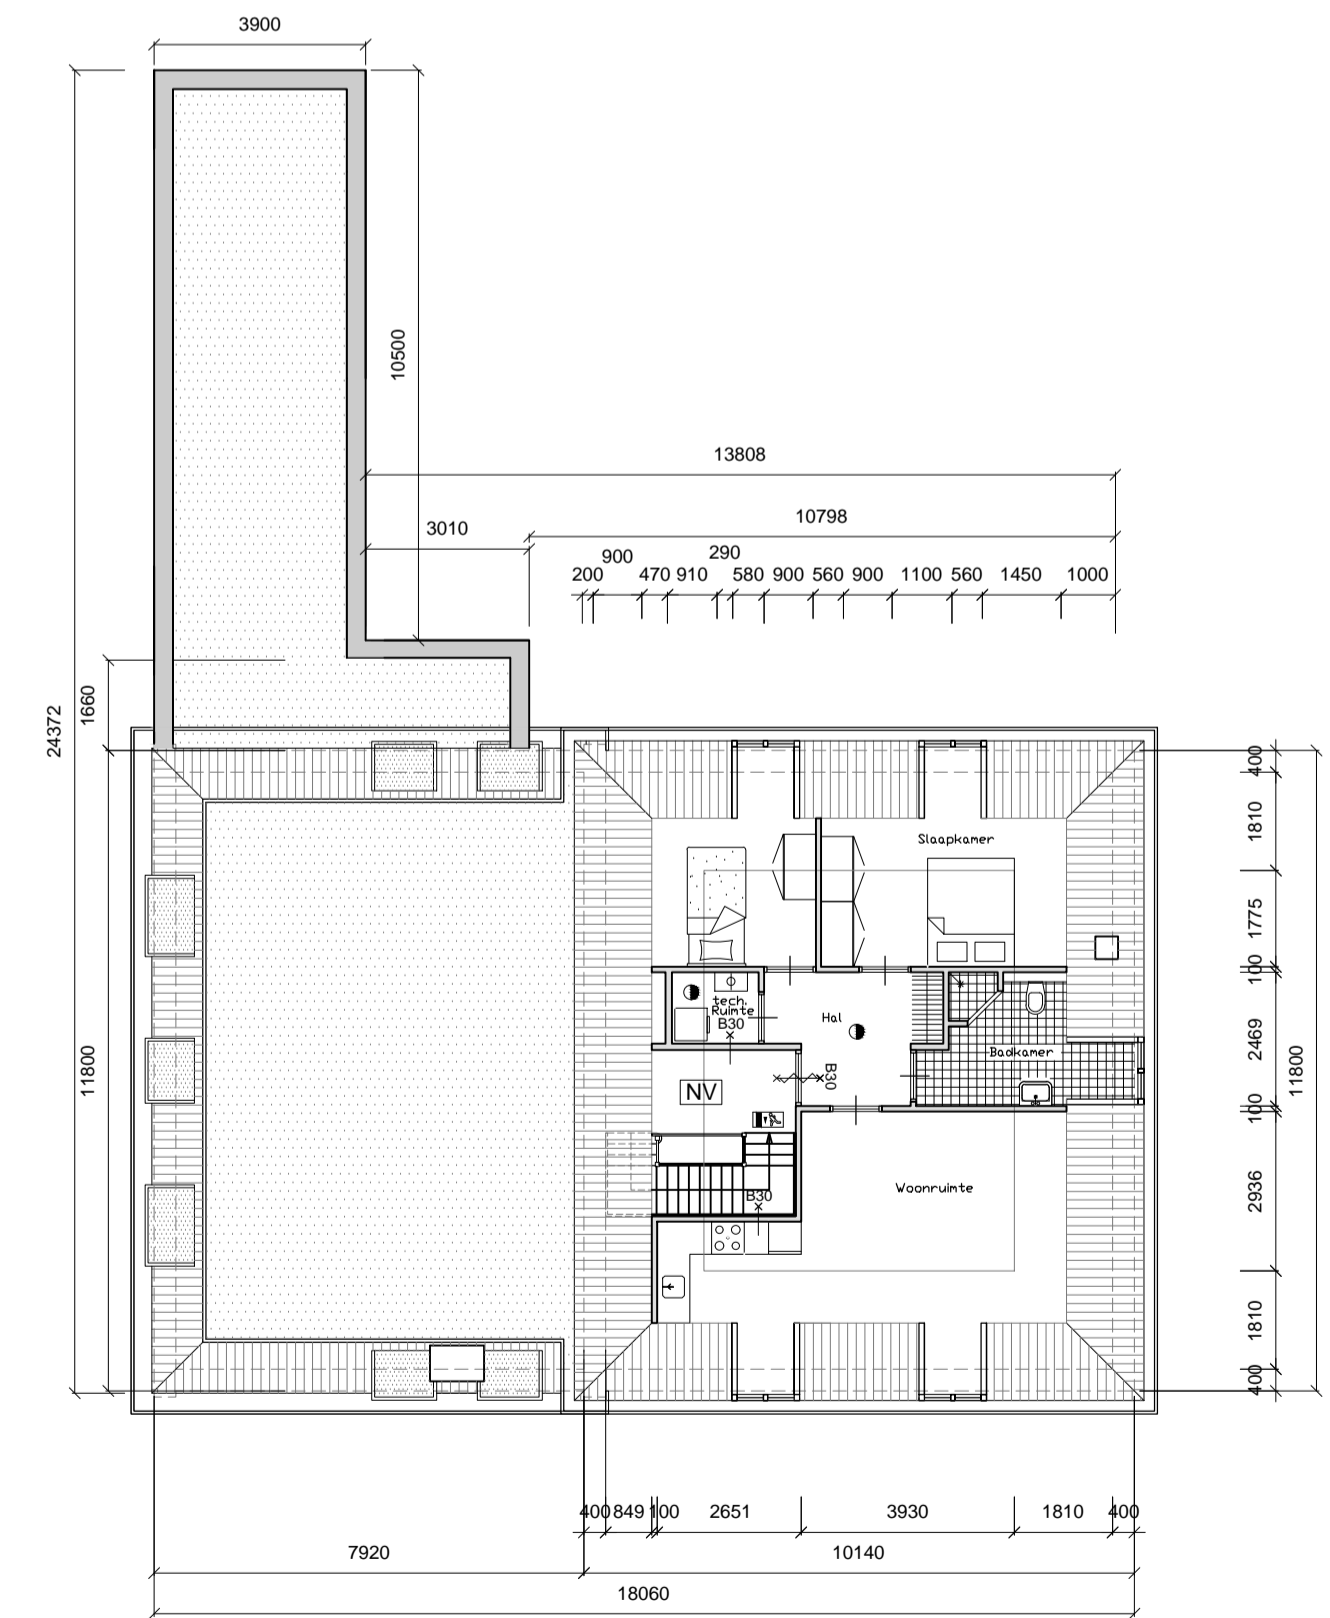

2e verdieping

- NV wit uitstralende noodverlichting volgens NEN-voorschriften
- pictogram uitgang met noodverlichting volgens NEN-voorschriften
- vluchtwegaanduiding met noodverlichting volgens NEN-voorschriften
- vluchtwegaanduiding met noodverlichting volgens NEN-voorschriften
- rookmelder (220V) volgens NEN2555
- 30 min. WBDBO
- 60 min. WBDBO
- zelfsluitende brandwerende deur