

### Sta-caravan Typen

Type	GO	VG	Onderdeel
Type Enkel 4 persoons	GO=40,67m <sup>2</sup>	VG=36,14m <sup>2</sup>	Parkeren
Type Enkel 5 persoons	GO=49,36m <sup>2</sup>	VG=45,96m <sup>2</sup>	Bomen, vegetatie
Type L-vorm 6 persoons	GO=59,55m <sup>2</sup>	VG=49,45m <sup>2</sup>	Bebauwing
Type Dubbel 6 persoons	GO=55,46m <sup>2</sup>	VG=48,36m <sup>2</sup>	Kavelnummers
			Duiker

Entreepoort is bij calamiteiten te openen door middel van een sleutelkuis waarvan de hulpdiensten een sleutel hebben.

Bluswatervoorzieningen en bereikbaarheid volgens handleiding NVBR Rekening houdend met publicatie Alternatieven voor primaire bluswatervoorziening van de NVBR

- De afstand tussen het water en de tankautospuit is maximaal 5 meter.
- Het water moet een diepte hebben van minimaal 1 meter in verband met de benodigde ruimte voor de zuigloof.
- In het openwater moeten voorzieningen zijn aangebracht of zijn voorbereid om bij vloed een deel van het open water (grijs) te kunnen houden. Te denken valt hierbij aan voorziening voor het aanbrengen van ijskappen, beluchters of jadvijhouders (bv. Emmers)
- Primaire bluswatervoorziening moet voldoen aan een capaciteit van 30m<sup>3</sup>/h

Bluswaterput  
Aantal: 3st


Opstelplaats blusvoertuig, min afm. B=4m; L=10m; H=4,2m  
Bestrating met weestand tegen. Aslast 10 ton; totaal gewicht 15 ton  
Aantal: 3st

Voedingsaansluiting droge blusleiding  
Aantal: 2st

Aansluiting droge blusleiding/ Primaire bluswatervoorziening  
Aantal: 13st

Dekkingstraal 40m, capaciteit 30m<sup>3</sup>/h  
In overleg gemeentelijke brandweer

Tracé droge blusleiding

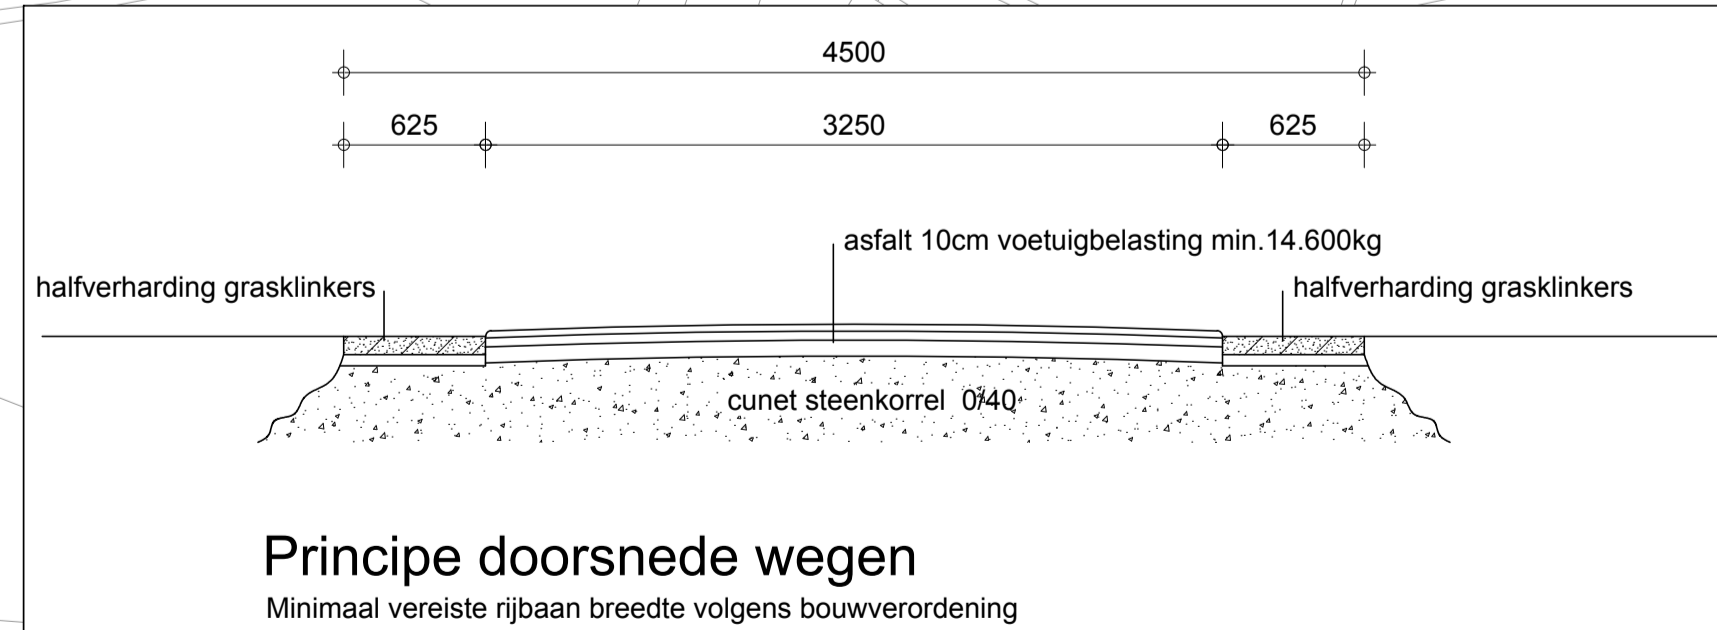

Situatie: 1:1000  
Kad. Gemeente: Haarlemmerliede  
Sectie: L  
Nummer: Ged., 3214, 1911, 2091, 2176

Adres: Zuidweg 2  
Postcode plaats: 1165NA, Halfweg

Project: 06032  
Baal nr.: **62-B**  
Schaal: 1:1000  
Formaat: A1  
Get.: EL  
Datum: 25-03-2008  
Fase: **Bouwvoorbereiding**  
Faseonderdeel: **Indeling gewijzigd**  
Wijziging A: 19-03-2012  
Wijziging B: 20-04-2012

**Voorlopig concept**  
Herinrichten Droompark Spaarnoude a/d zuiderweg 2 te Halfweg  
i.o.v. Parc Spaarnoude BV  
Onderwerp: **Inrichtingsplan (gewijzigd) / situatietekening**

Algemere opmerkingen:  
Maten in het werk te controleren  
Maten zijn (a) maten  
Constructies ter controle constructeur

URSEM GROEP  
URSEM Groep  
Het Hoog 20  
1633GE Avenham  
T 0229 54 2006  
F 0229 54 1768  
E info@ursem-groep.nl  
W www.ursem-groep.nl  
KVK: 36043795