



arjan
mesman
BOUW- EN VASTGOEDMANAGEMENT

Gemeente Haarlemmerliede & Spaarnwoude

T.av. de gemeenteraad.

Postbus 83 1160AB ZWANENBURG,

Datum; 23 sept. 13

Onderwerp; Zienswijze op het ontwerpbestemmingsplan buitengebied Haarlemmerliede.

Locatie, Fam. G.Molenaar, Penningsveer 4, huidige bestemming; bedrijfsterrein.

Geachte dame / heer,

Bij deze het verzoek, de huidige locatie, bedrijfsterrein Molenaar Haarlem bv, te wijzigen in wonen.

Voorafgaand aan het inbrengen van het ontwerpbestemmingsplan hebben er meerdere gesprekken plaats gevonden, met Burgemeester Heiligers en de wethouder Markus.

Hierbij zijn de mogelijkheden en uitwerkingen besproken om kleinschalige woningbouw voor eigen gebruik, op de locatie mogelijk te maken.

Graag verneem ik van u, of het plan, tot het realiseren van 3 woningen als zodanig bestemd kan worden in het bestemmingsplan.

Een voorlopige en gewenste kavelindeling van 20 sept. 2013 is bijgesloten.
De voorlopige ontwerptekeningen, worden nu gerealiseerd en zullen binnen enkele weken overlegd kunnen worden.

Vertrouwende voldoende te hebben geïnformeerd.
In afwachting van uw reactie,

Hoogachtend,

Arjan Mesman.

Mesman Bouw& Vastgoedmanagement.
Lagedijk 6
2064KT SPAARNDAM
E- mail; am@arjanmesman.nl
Mobiel; 0613050538

Liedeweg 56
2065 AL
Haarlemmerliede

tel: +31 23 8810704

info@planontwerp.nl
www.planontwerp.nl


Opdrachtgever
Fam. G. Molenaar
Haarlemmerliede
werk
3 vrijstaande woningen
Perningsveer

getekend
RH
datum
02-07-2013
gewijzigd
20-09-2013



formaat
A3
schaal
1:500
tekening
situatie

nummer
100-06
SOL
00

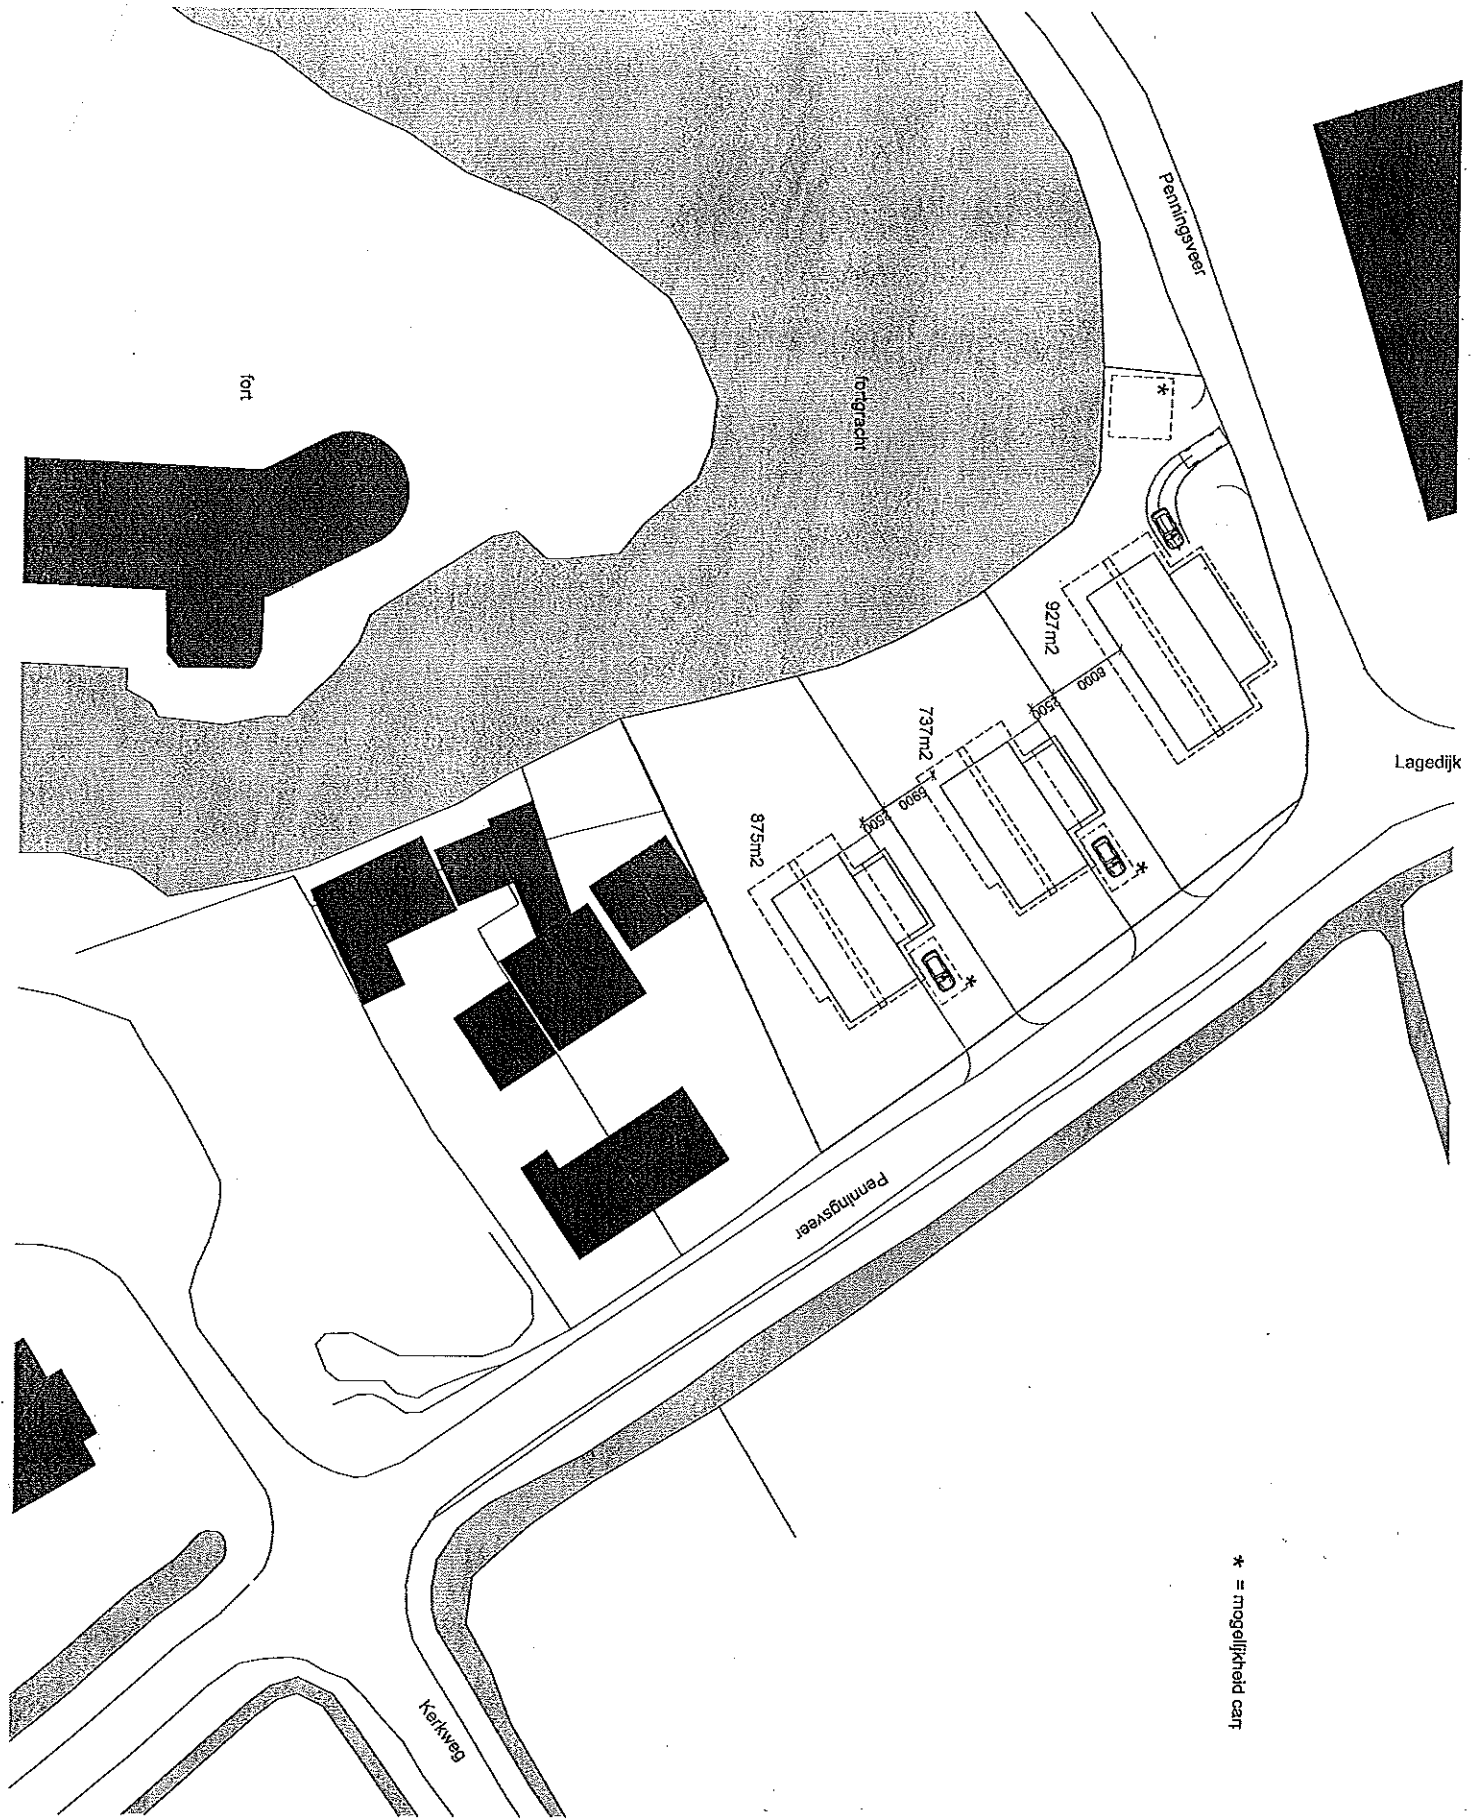

* = mogelijkheid car