


vooringave l. aachtergevel.

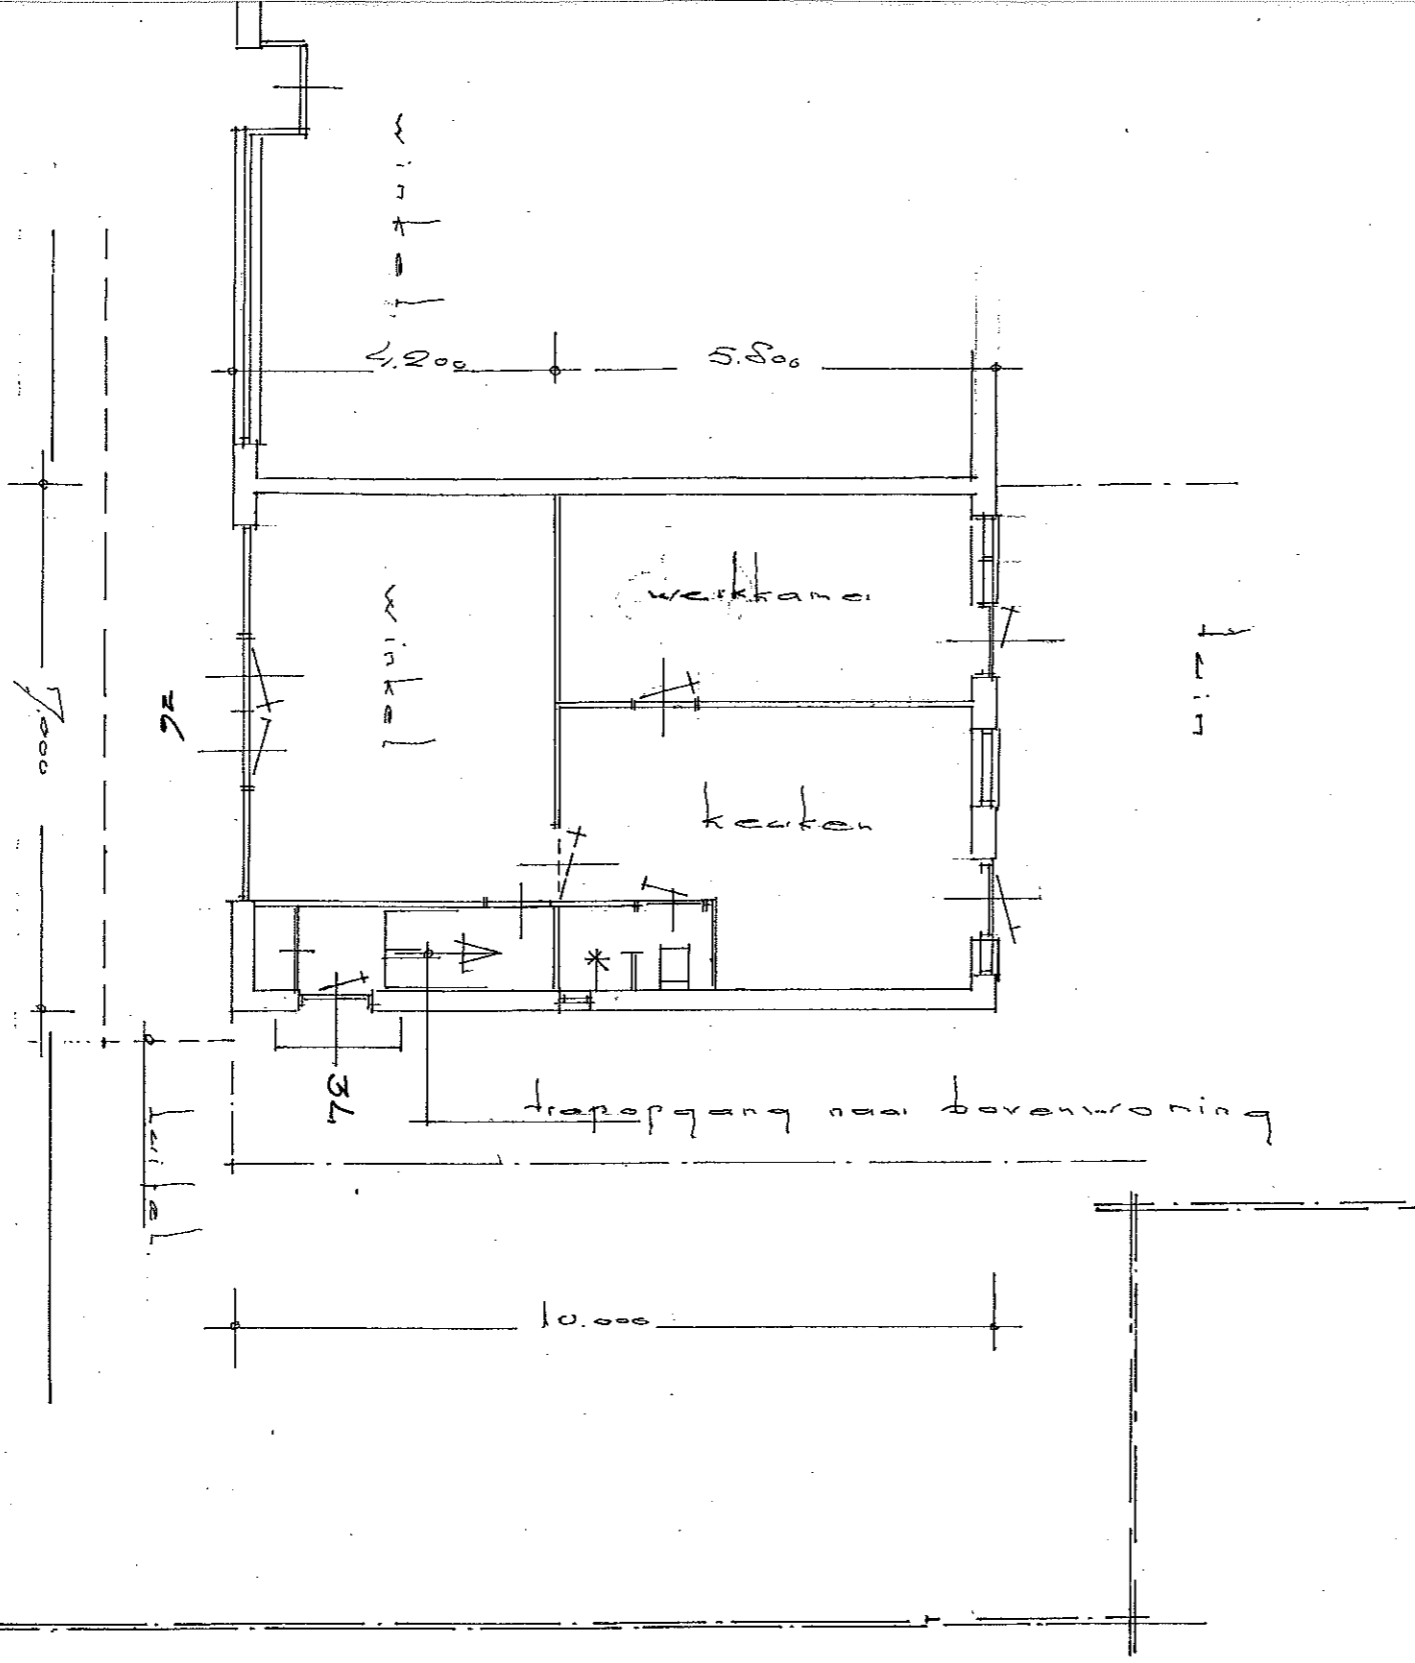

gevelo
 gevelsteen
 + houtskel + folie
 100 mm steenwol
 dak: gaisoldeide d
 R > 3,5 m²/K
 v: ventilatie rooster met
 ruzekat

Beqaneq'ond.


Orange Massachusetts

BRES'T.AANNIDIE 'WDESS'LAND

NDEUWDE 'WDESS'LAND

van


Or

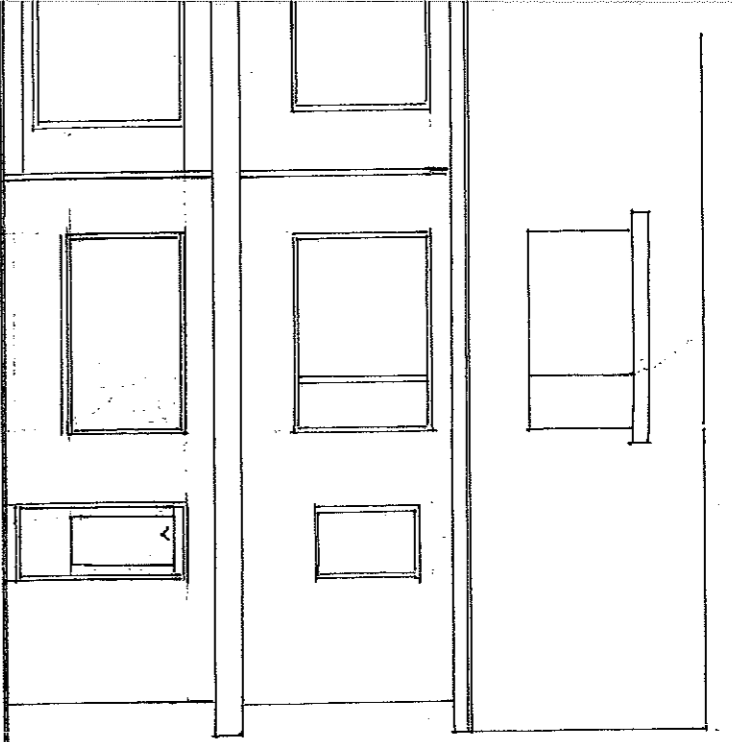

gevelwerk vervangen door gevelstijlen als bestand

voorzien in


zijgevel

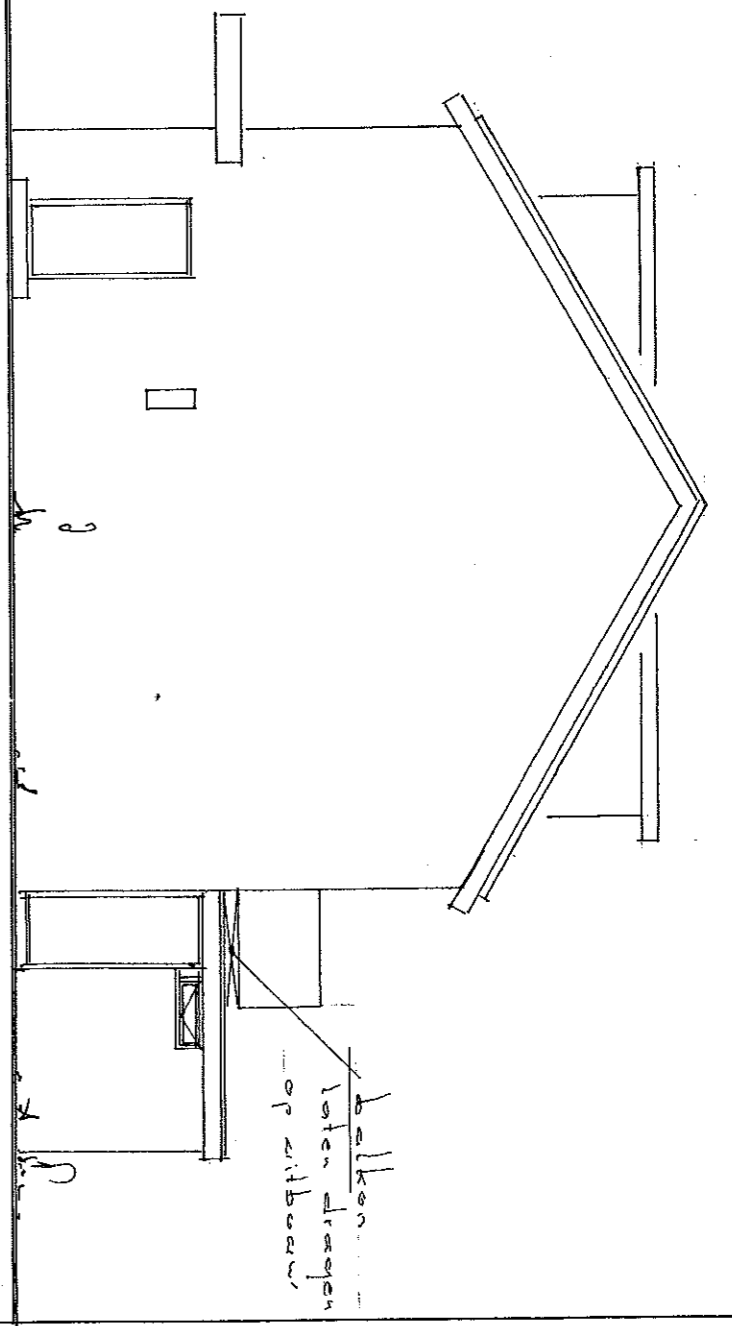

ballen...
laten dragen
op zitbeur

3.850
2.450
200

als bestand
folie
de dakplaat

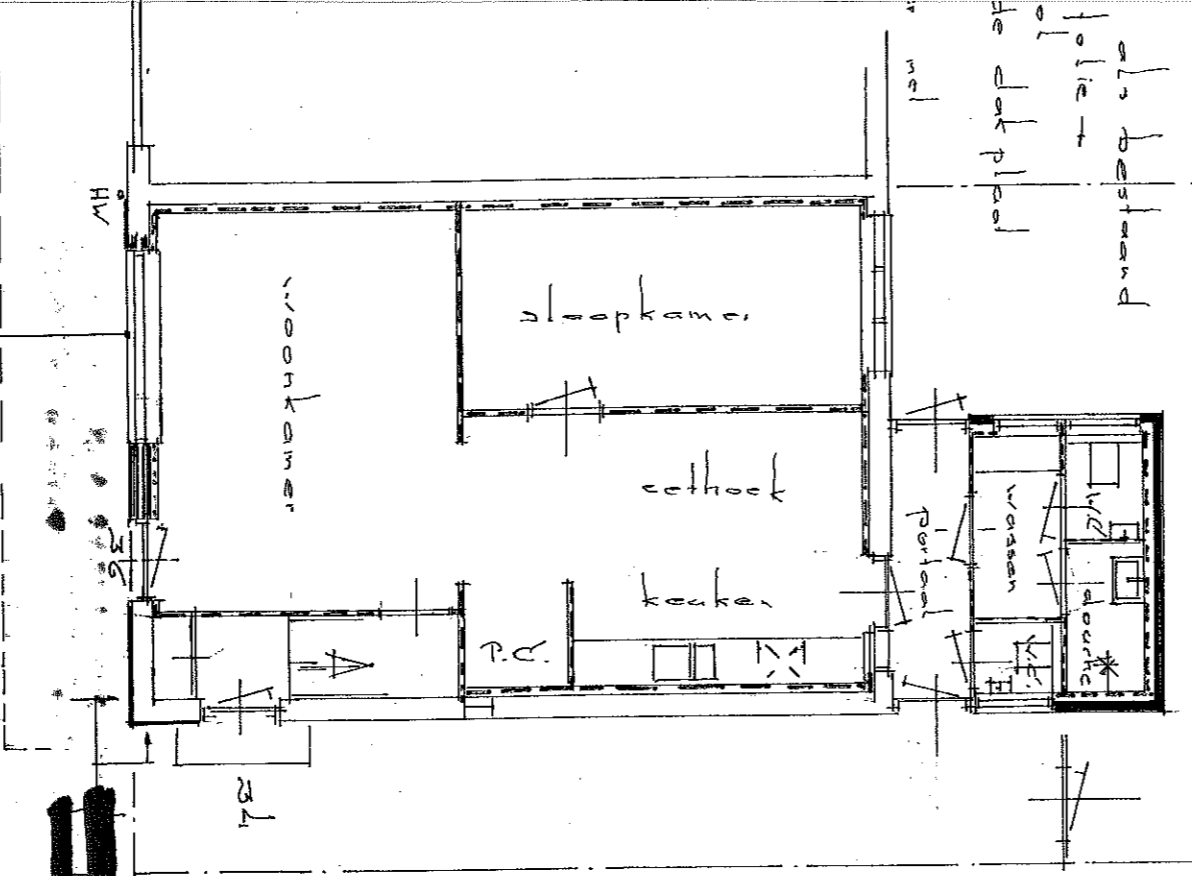

HW

woonkamer

raamdorpelsteen



Oranje Nassaustraat

Oranje Nassaustraat

ventilatie teller: 7 dm³/sec,
douches + wasruim: 14 dm³/sec

DESIGNAAND

200
200
200

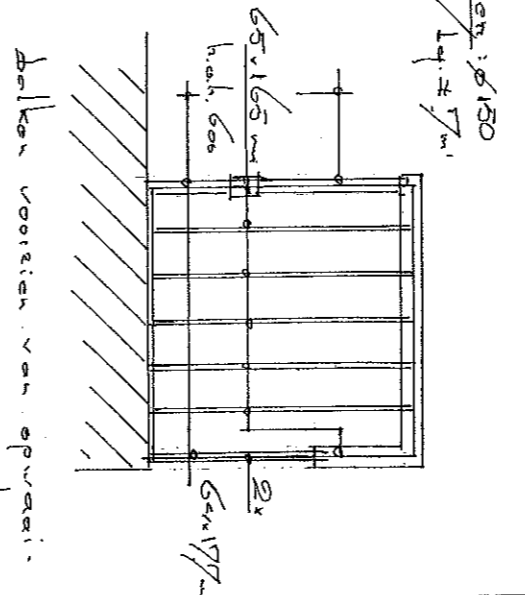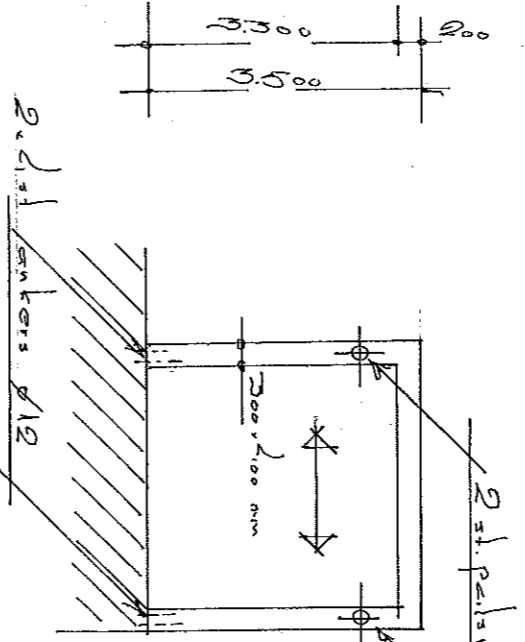



in de richting
overspanningrichting

in de richting
dakballenlaag

MEI STANDSZORG NOORD-HOLLAND
Commissie Noord-Holland Zuid

Namens de commissie:
de voorzitter:
Aanhouden
22 APR. 2011

gem. Haaltemaatlicte en
Sipacinvocde
sentie. M. nr 2360

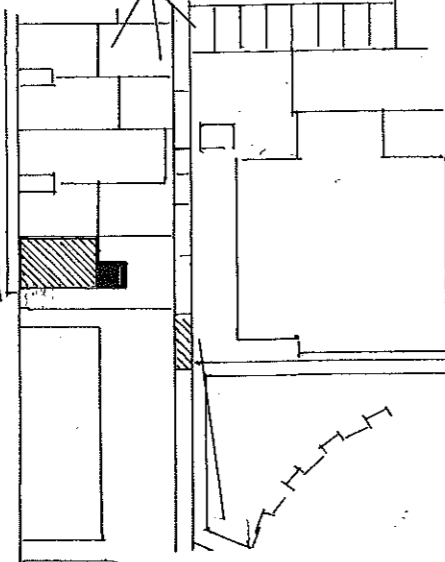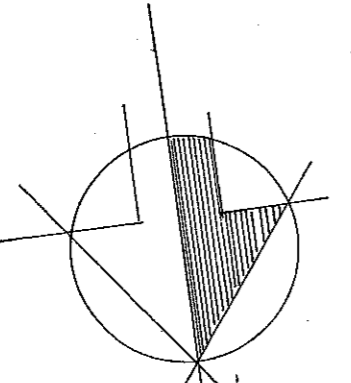

Oranje Nassaustraat

Plan voor de verbouwing van het woonhuis voor
de H. E. van Nieuwburg, Oranje Nassaustraat 36

schaal 1:100
1:1000

gemaakt: november + april 2014
getekend: september 2013