


# Transformatie winkelruimte naar woning

Oranje Nassaustraat 38  
1165 GN Halfweg


METROPROP STADHOUDERSKADE 160 1074 BC AMSTERDAM TEL +31 (0) 20 670 58 00	onderwerp Oranje Nassaustraat 38 1165 GN Halfweg	schaal 1:50 getekend Leon	formaat A3 297x420	onderdeel Voorblad onderwerp	datum 22-05-2014	projectnummer 1207 bladnummer 1.1.0
---	--	------------------------------------	-----------------------	------------------------------------	---------------------	--

Bestaande Situatie

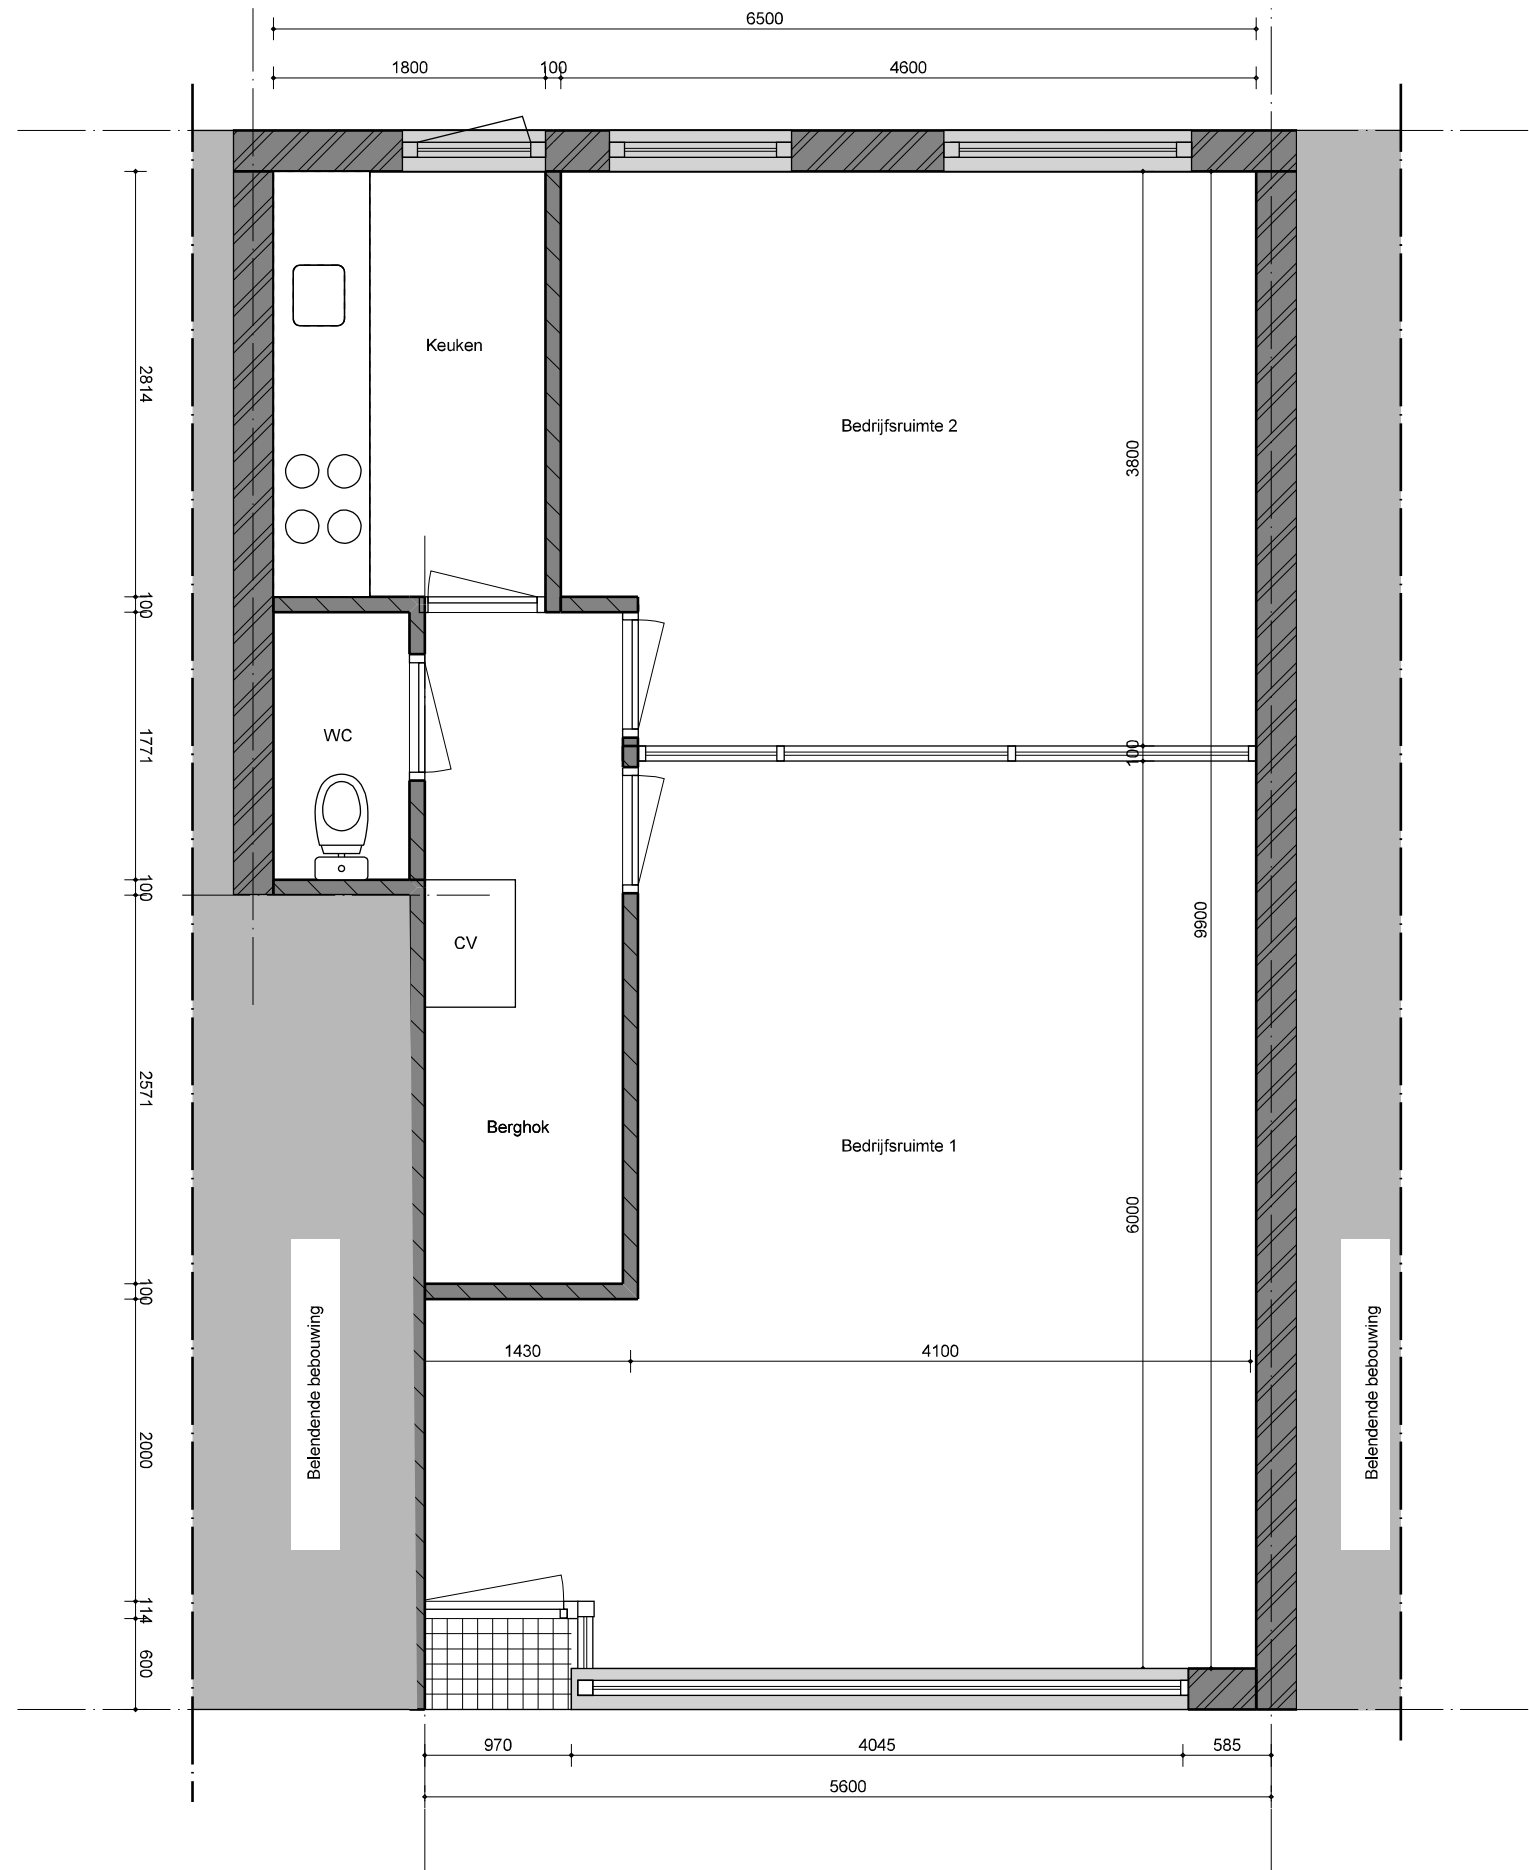


METROPROP STADHOUDERSKADE 160 1074 BC AMSTERDAM TEL +31 (0) 20 670 58 00	onderwerp Oranje Nassaustraat 38 1165 GN Halfweg	schaal 1:50	formaat A3 297x420	onderdeel BEGANE GROND	datum 09-05-20147	projectnummer 1207
		getekend Leon	onderwerp BESTAANDE SITUATIE	bladnummer 1.1.0		

Nieuwe Situatie

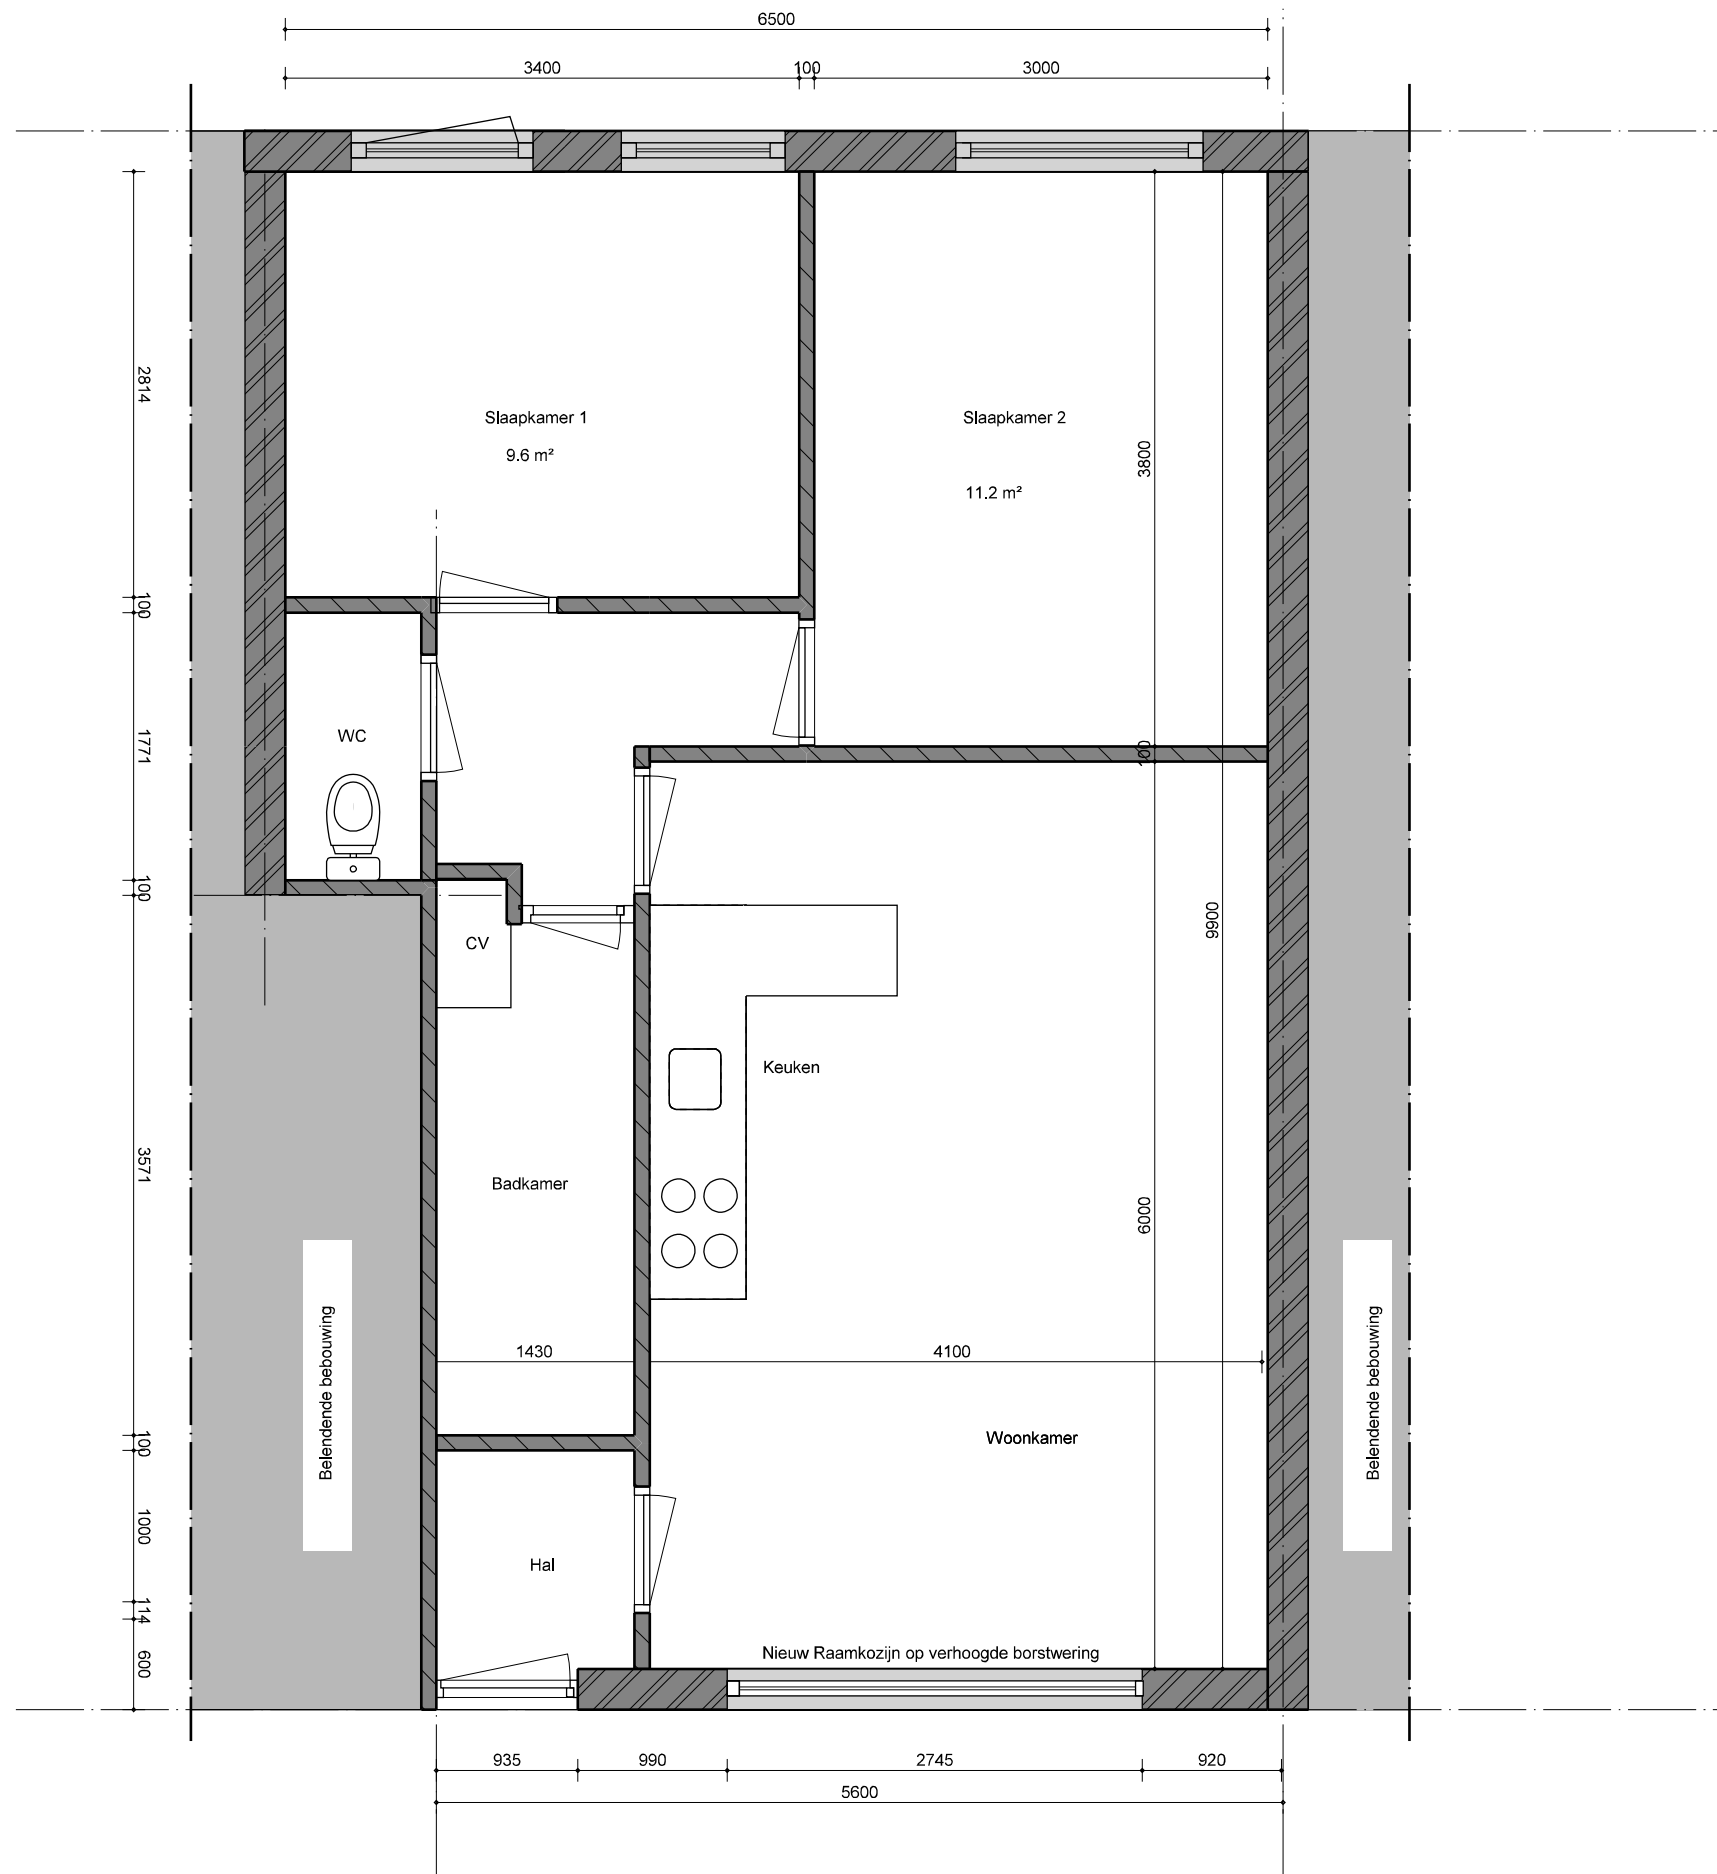

METROPROP STADHOUDERSKADE 160 1074 BC AMSTERDAM TEL +31 (0) 20 670 58 00	onderwerp <b>Oranje Nassaustraat 38</b> 1165 GN Halfweg	schaal <b>1:50</b> getekend Leon	formaat <b>A3 297x420</b>	onderdeel <b>BEGANE GROND</b> onderwerp <b>NIEUWE SITUATIE</b>	datum <b>22-05-2014</b>	projectnummer <b>1207</b> bladnummer <b>1.1.0</b>
---	---	---	------------------------------	---	----------------------------	--

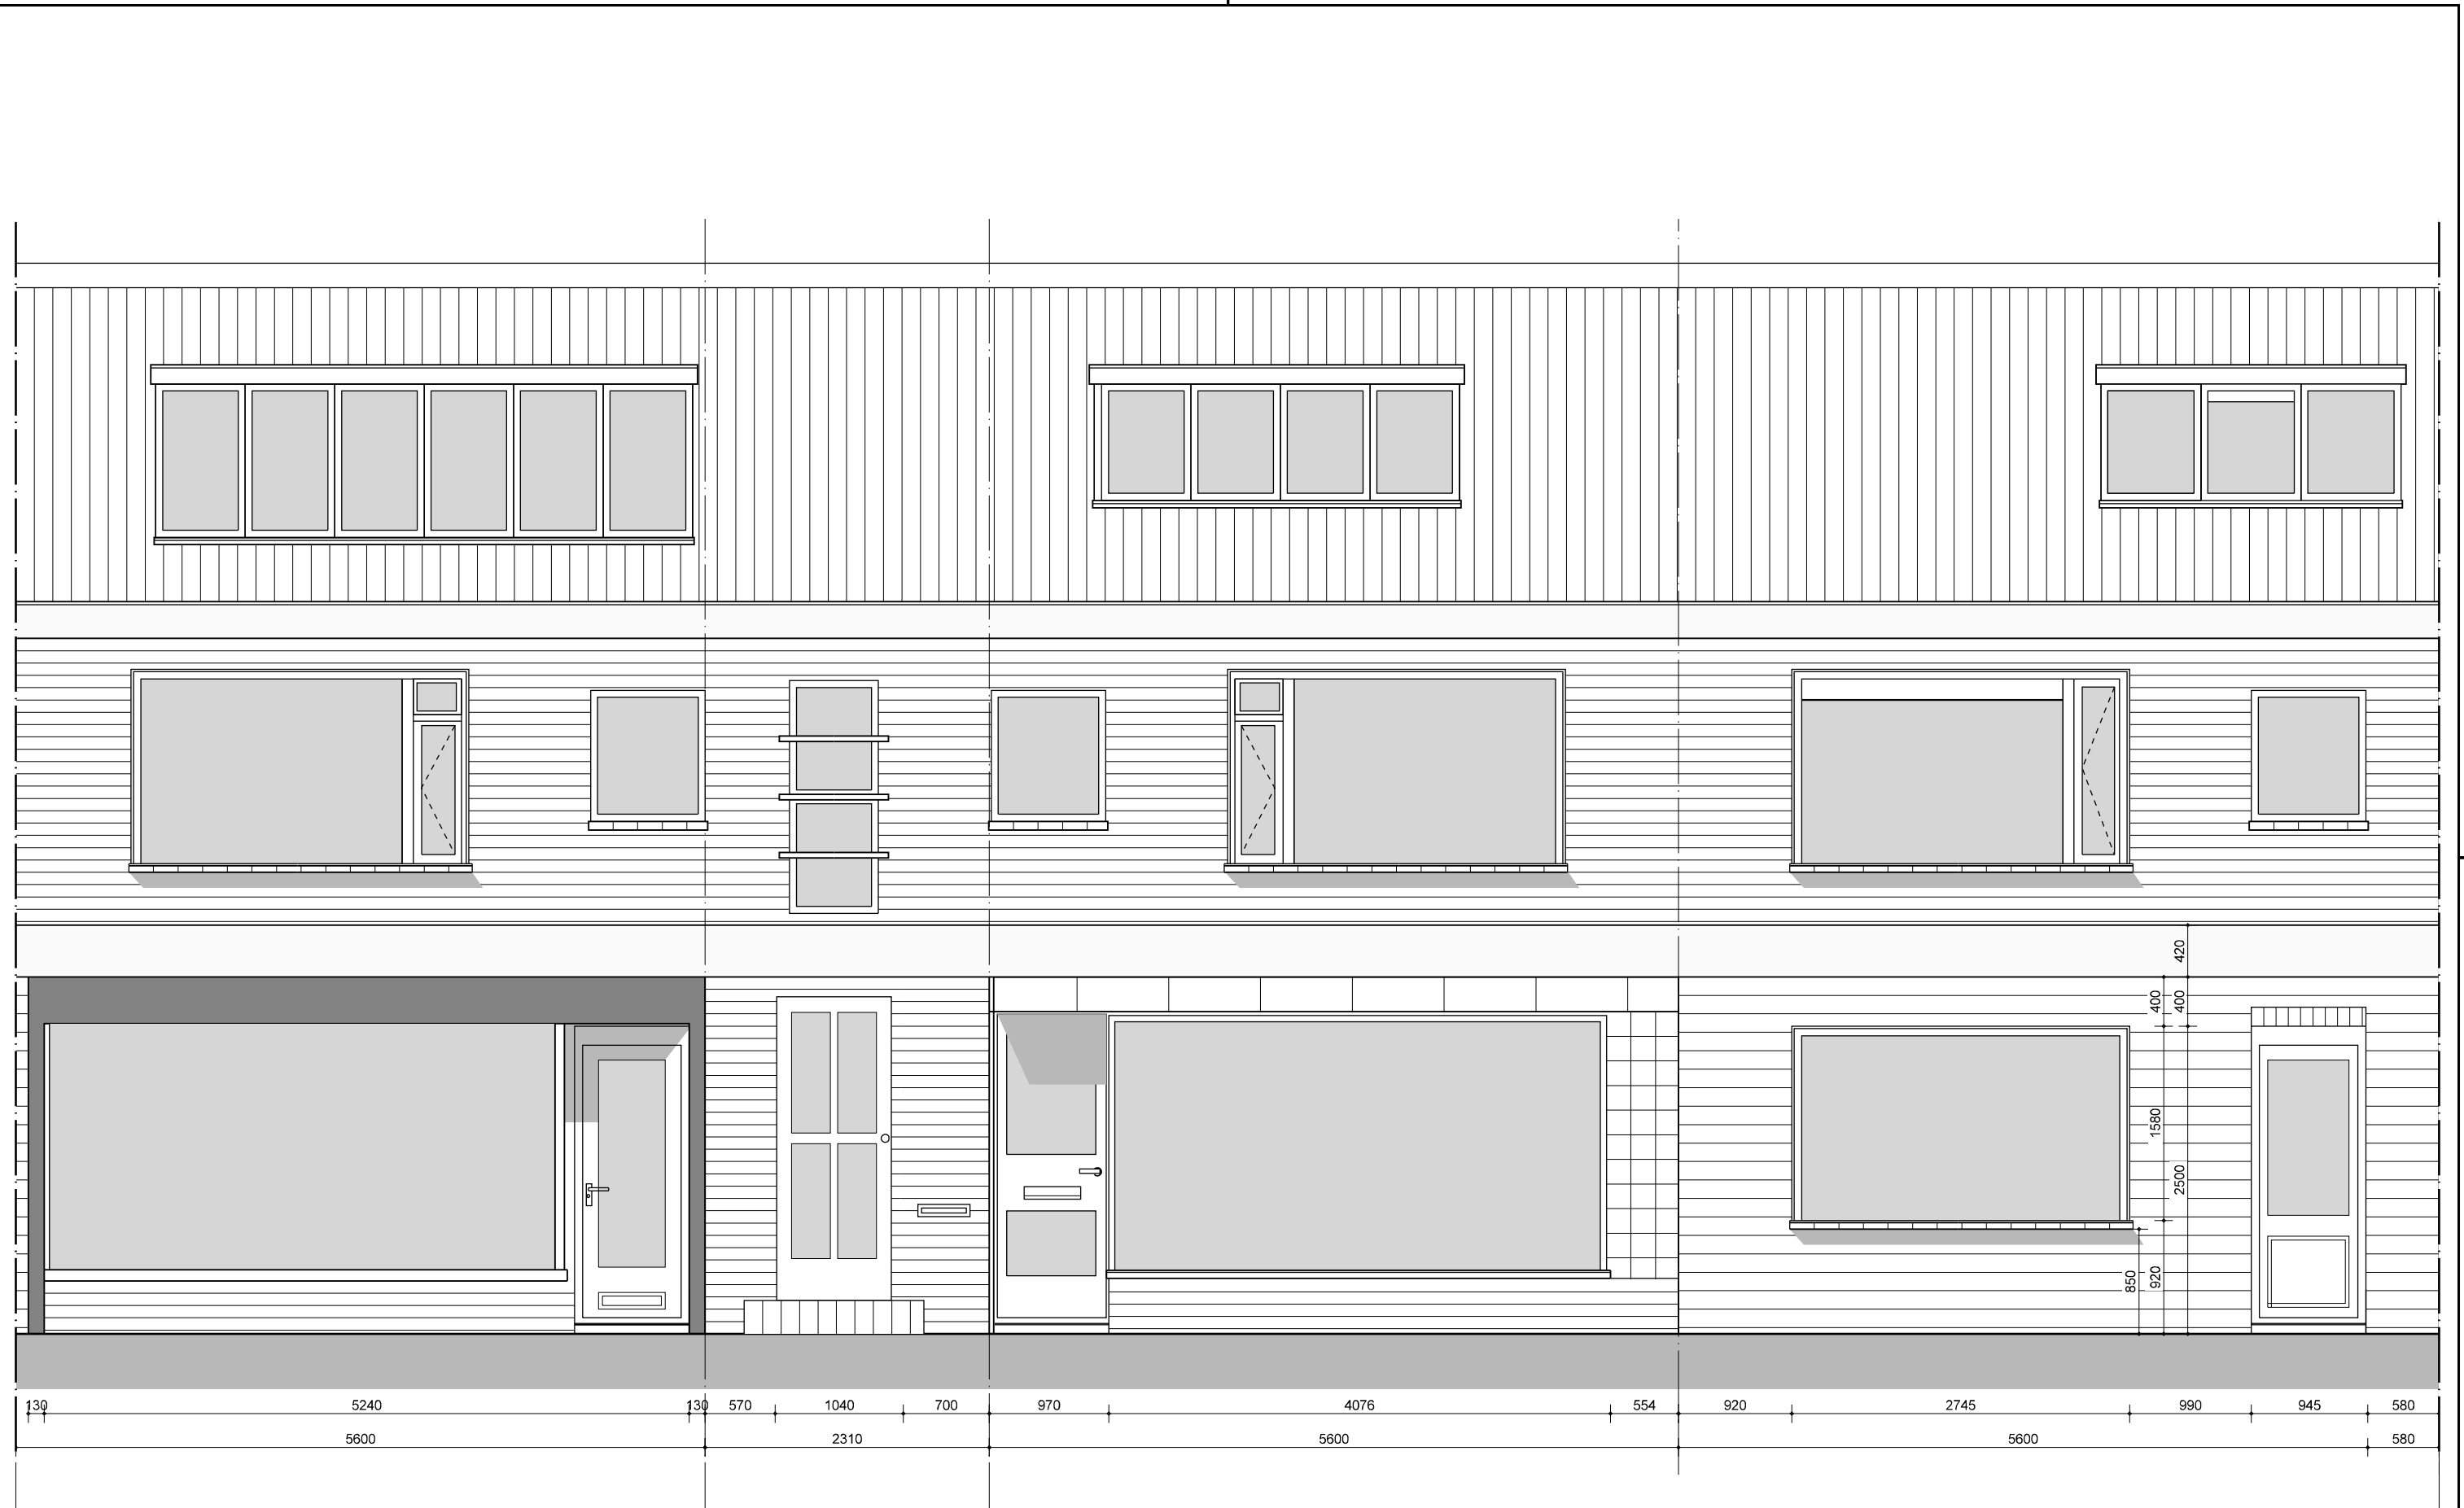

METROPROP  
 STADHOUDERSKADE 160  
 1074 BC AMSTERDAM  
 TEL +31 (0) 20 670 58 00

onderwerp  
 Oranje Nassaustraat 38  
 1165 GN Halfweg

schaal  
 1:50  
 getekend  
 Leon


formaat  
 A3 297x420

onderdeel  
 GEVEL  
 onderwerp  
 BESTAANDE SITUATIE

datum  
 22-05-2014

projectnummer  
 bladnummer

1207  
 1.1.0

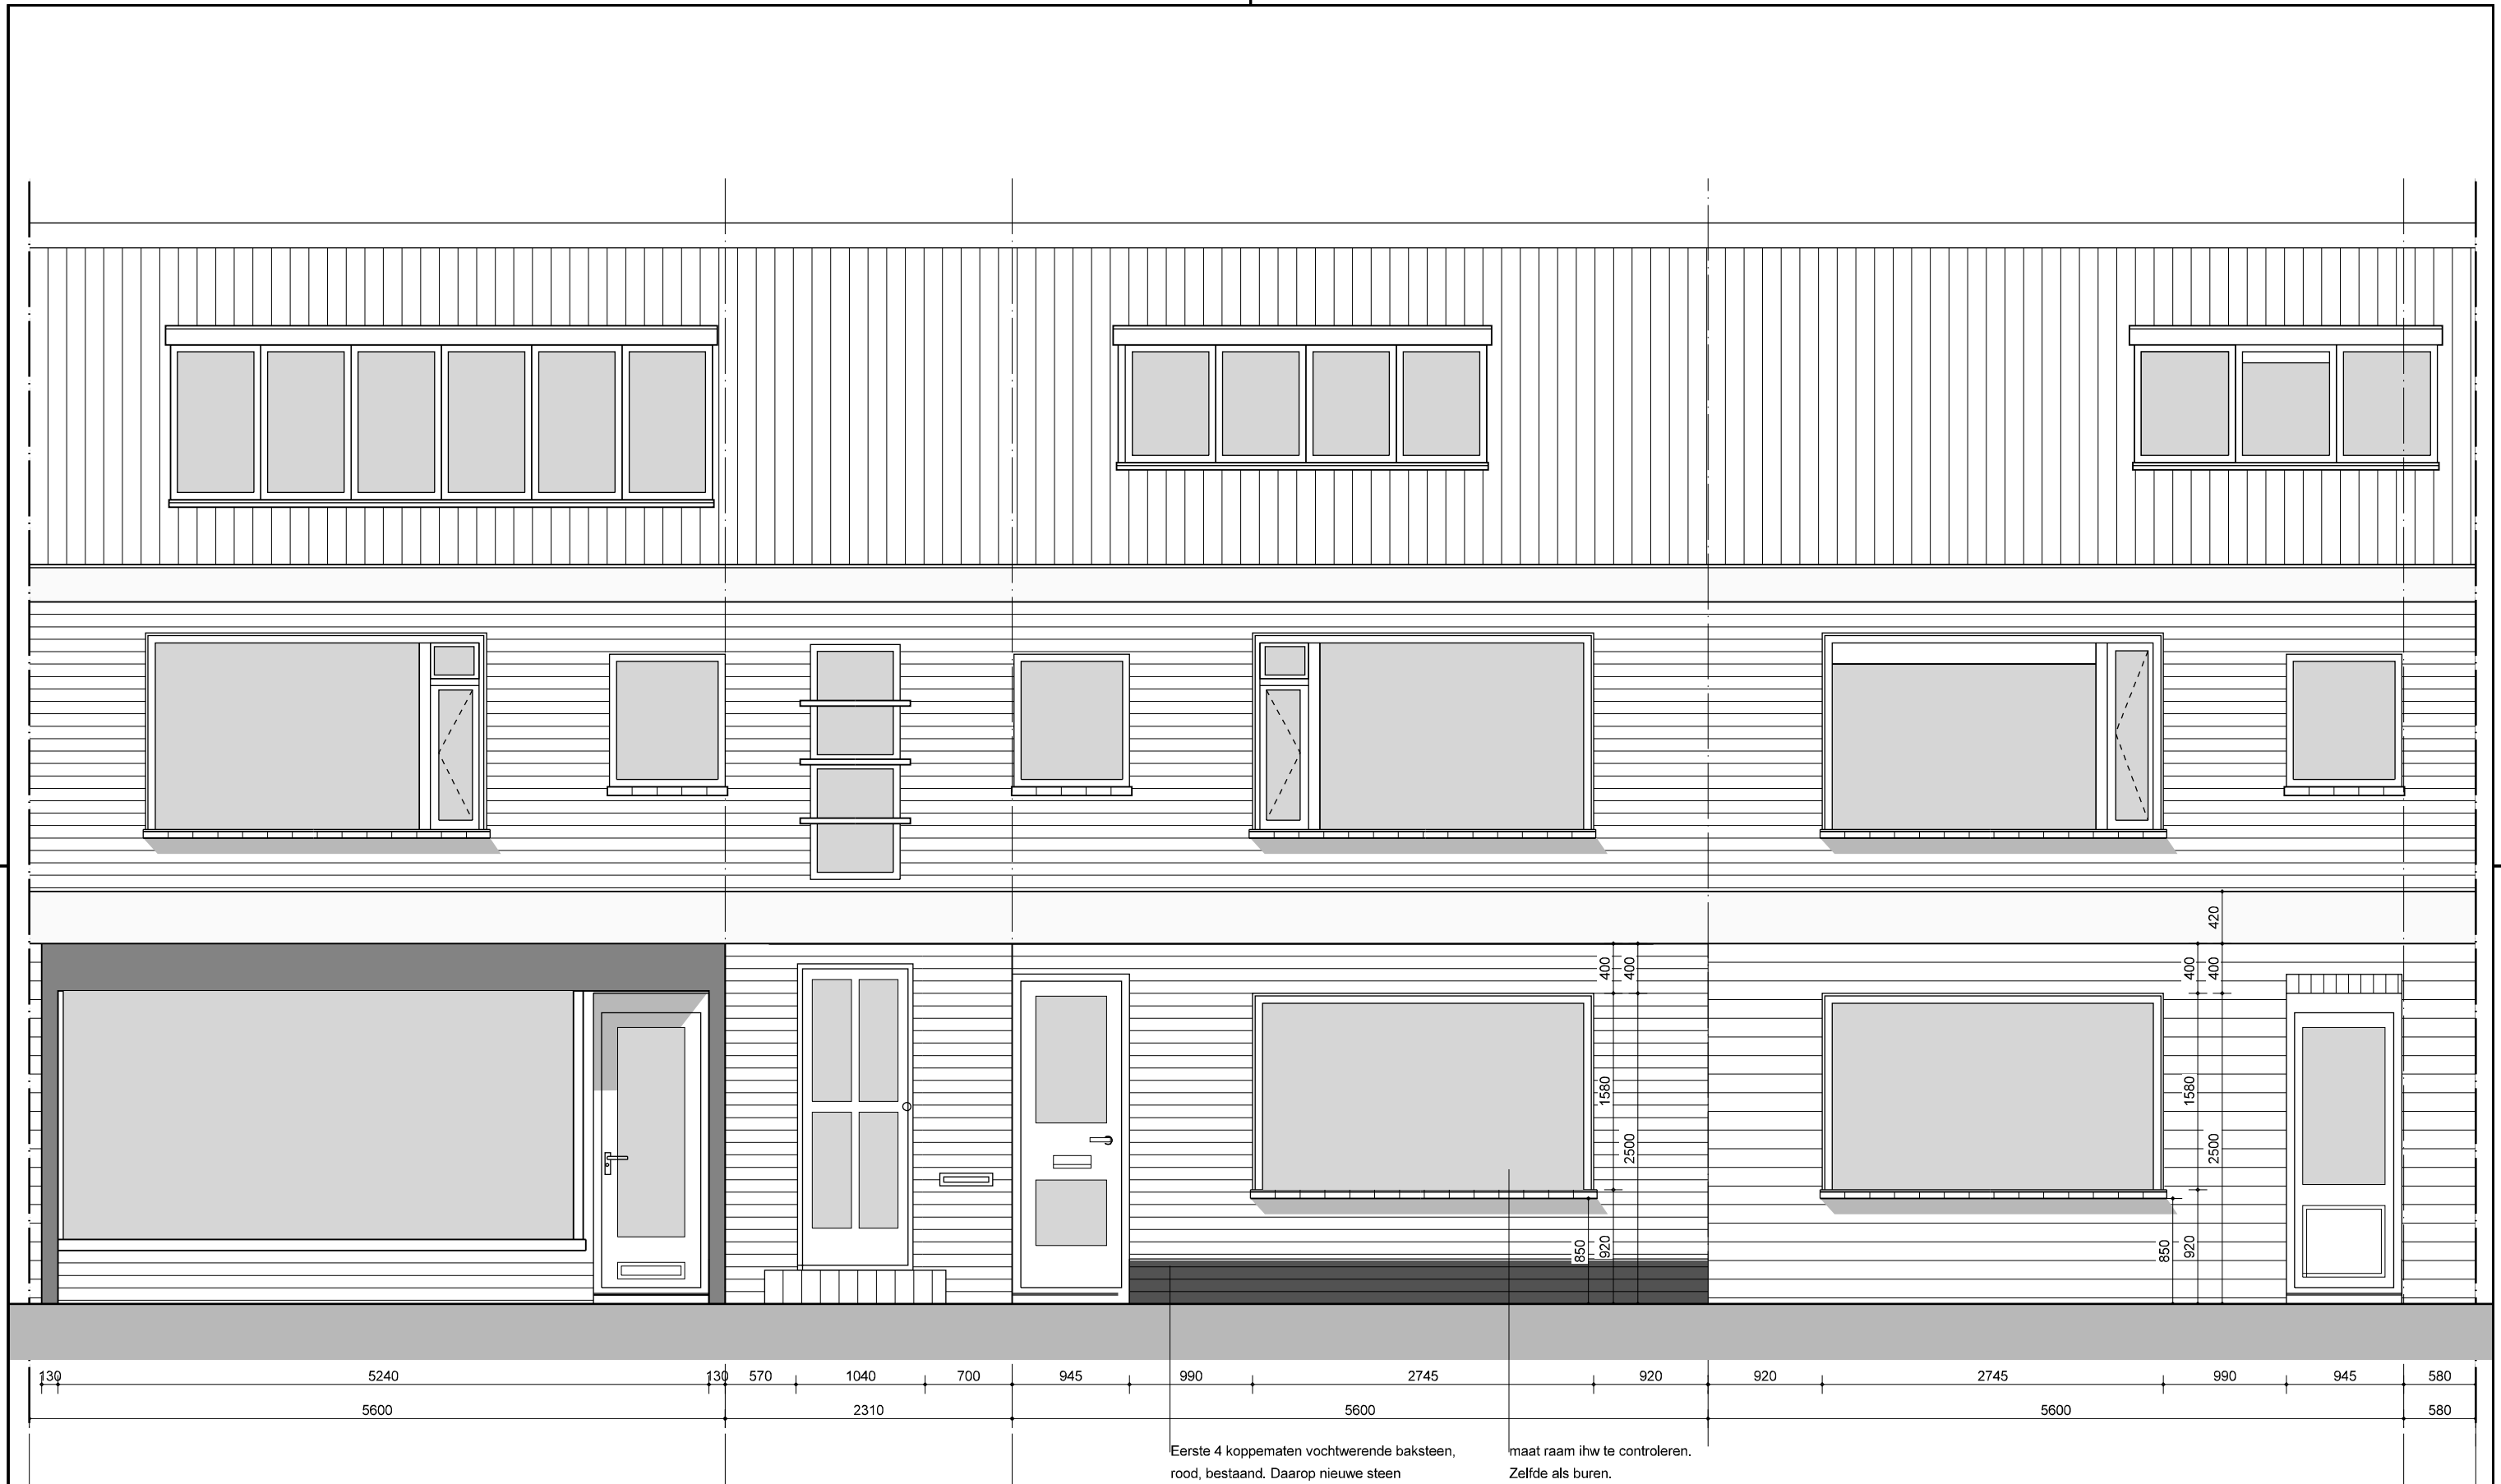

Eerste 4 koppelmaten vochtwerende baksteen, rood, bestaand. Daarop nieuwe steen metselen, zelfde kleur als bureen.

maat raam ihw te controleren. Zelfde als bureen.

← Dit deel van gevel gewijzigd →

METROPROP STADHOUDERSKADE 160 1074 BC AMSTERDAM TEL +31 (0) 20 670 58 00	onderwerp <b>Oranje Nassaustraat 38</b> 1165 GN Halfweg	schaal <b>1:50</b> getekend Leon	formaat <b>A3 297x420</b>	onderdeel <b>GEVEL</b> onderwerp <b>NIEUWE SITUATIE</b>	datum <b>22-05-2014</b>	projectnummer <b>1207</b> bladnummer <b>1.1.0</b>
---	---	---	------------------------------	--	----------------------------	--