





gevel straatzijde

achtergevel

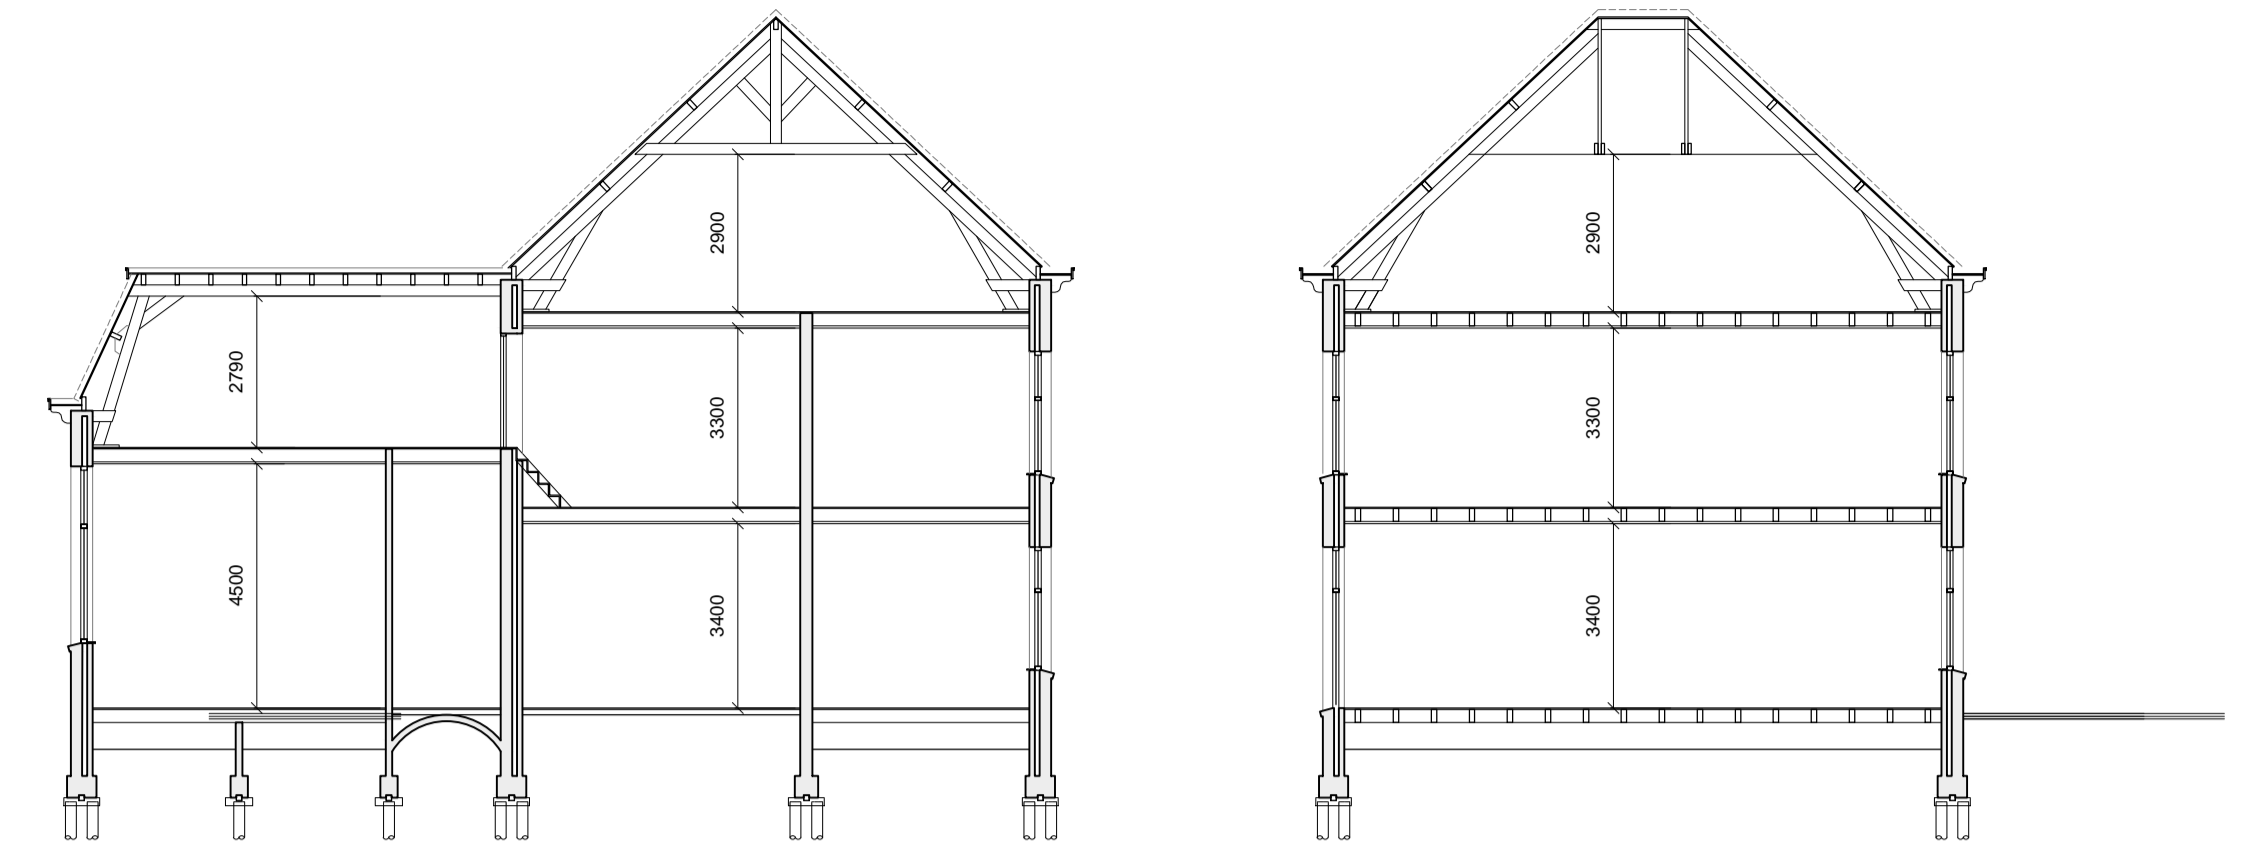


hoogtedoorsnede A - A

hoogtedoorsnede B - B

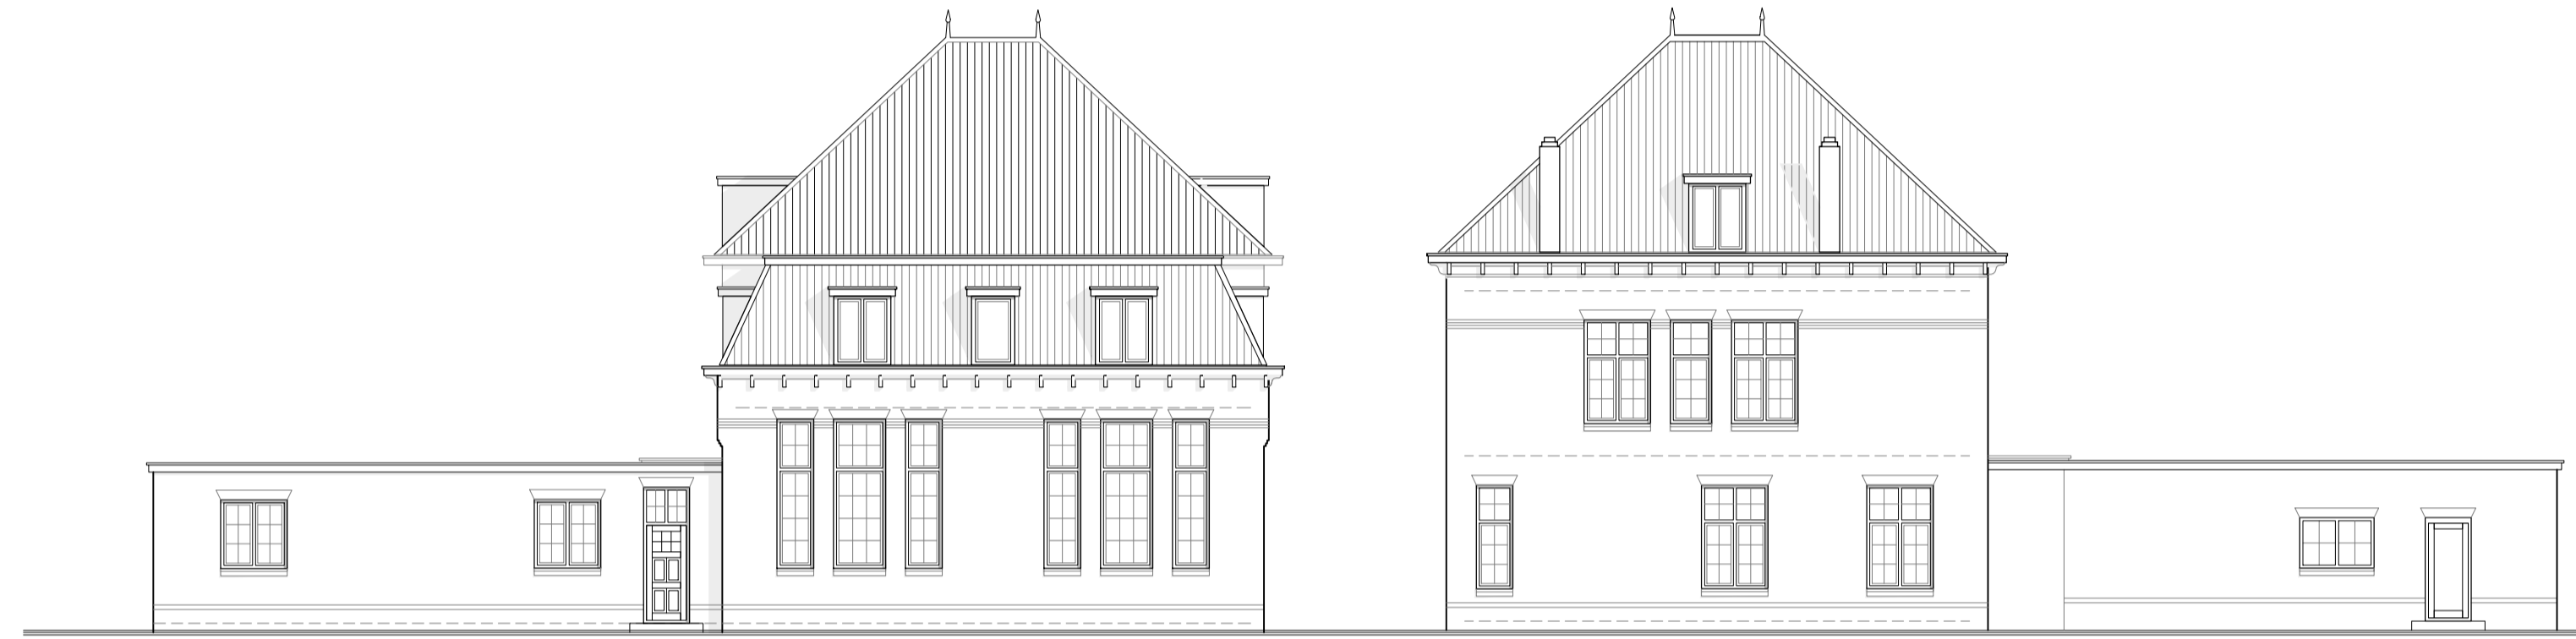


linker zijgevel


rechter zijgevel

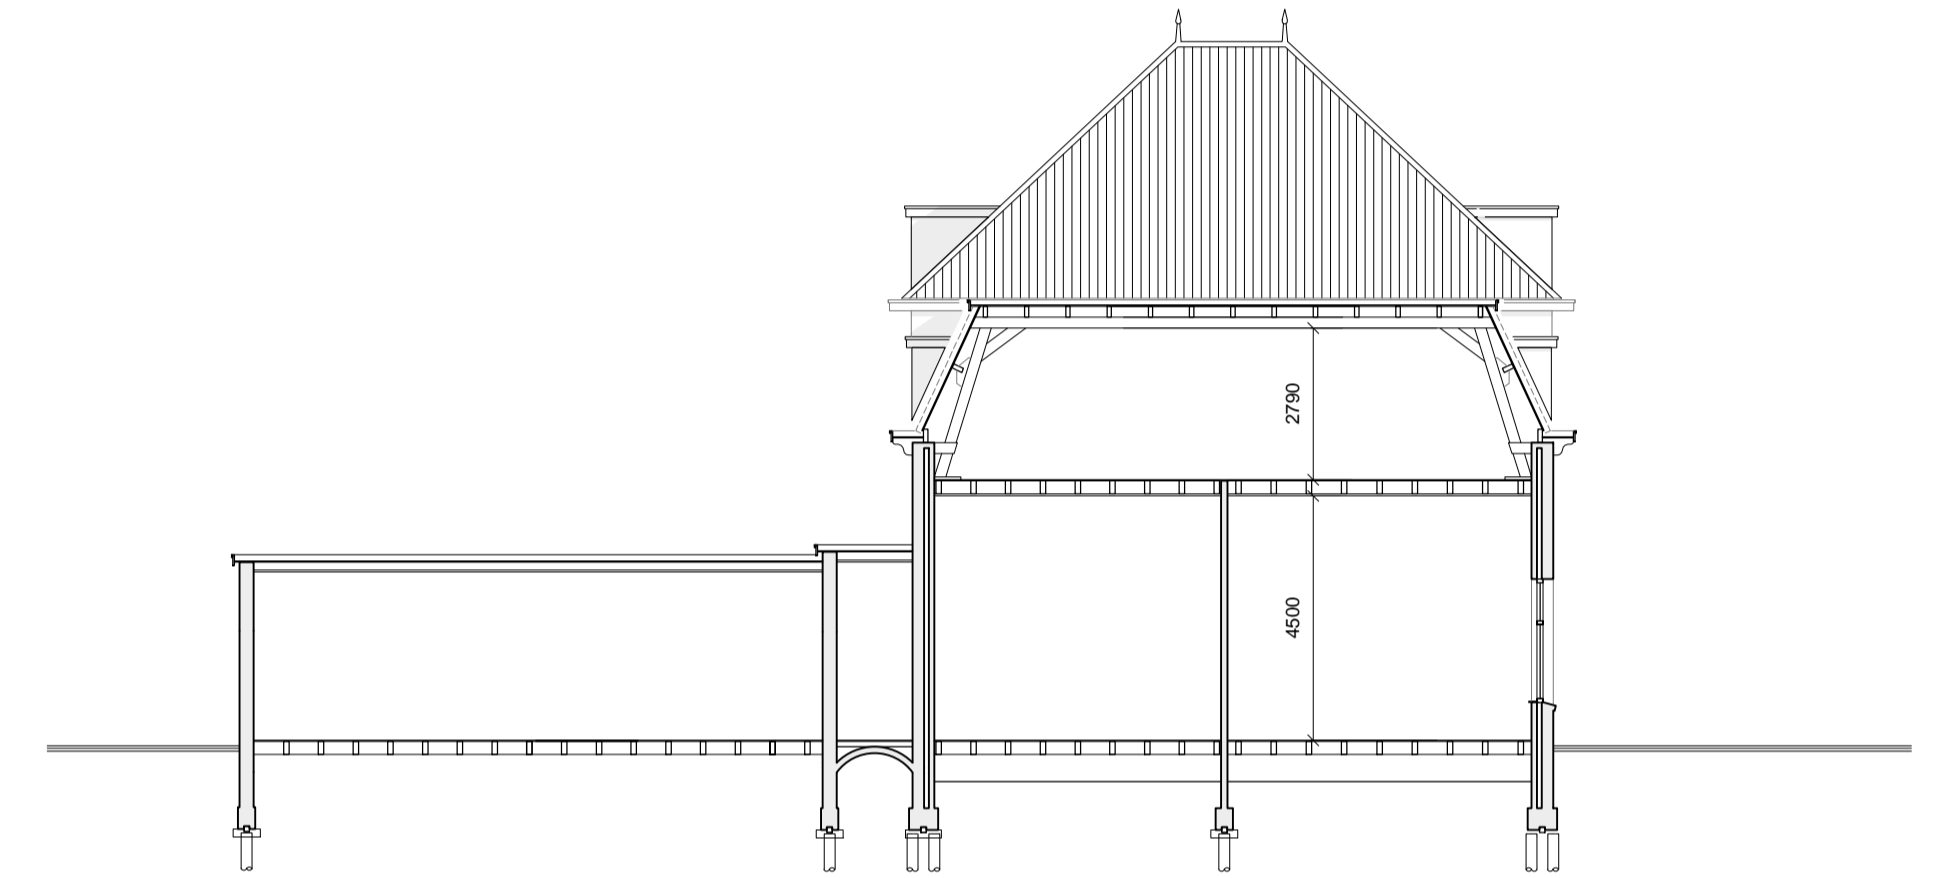


hoogtedoorsnede C - C

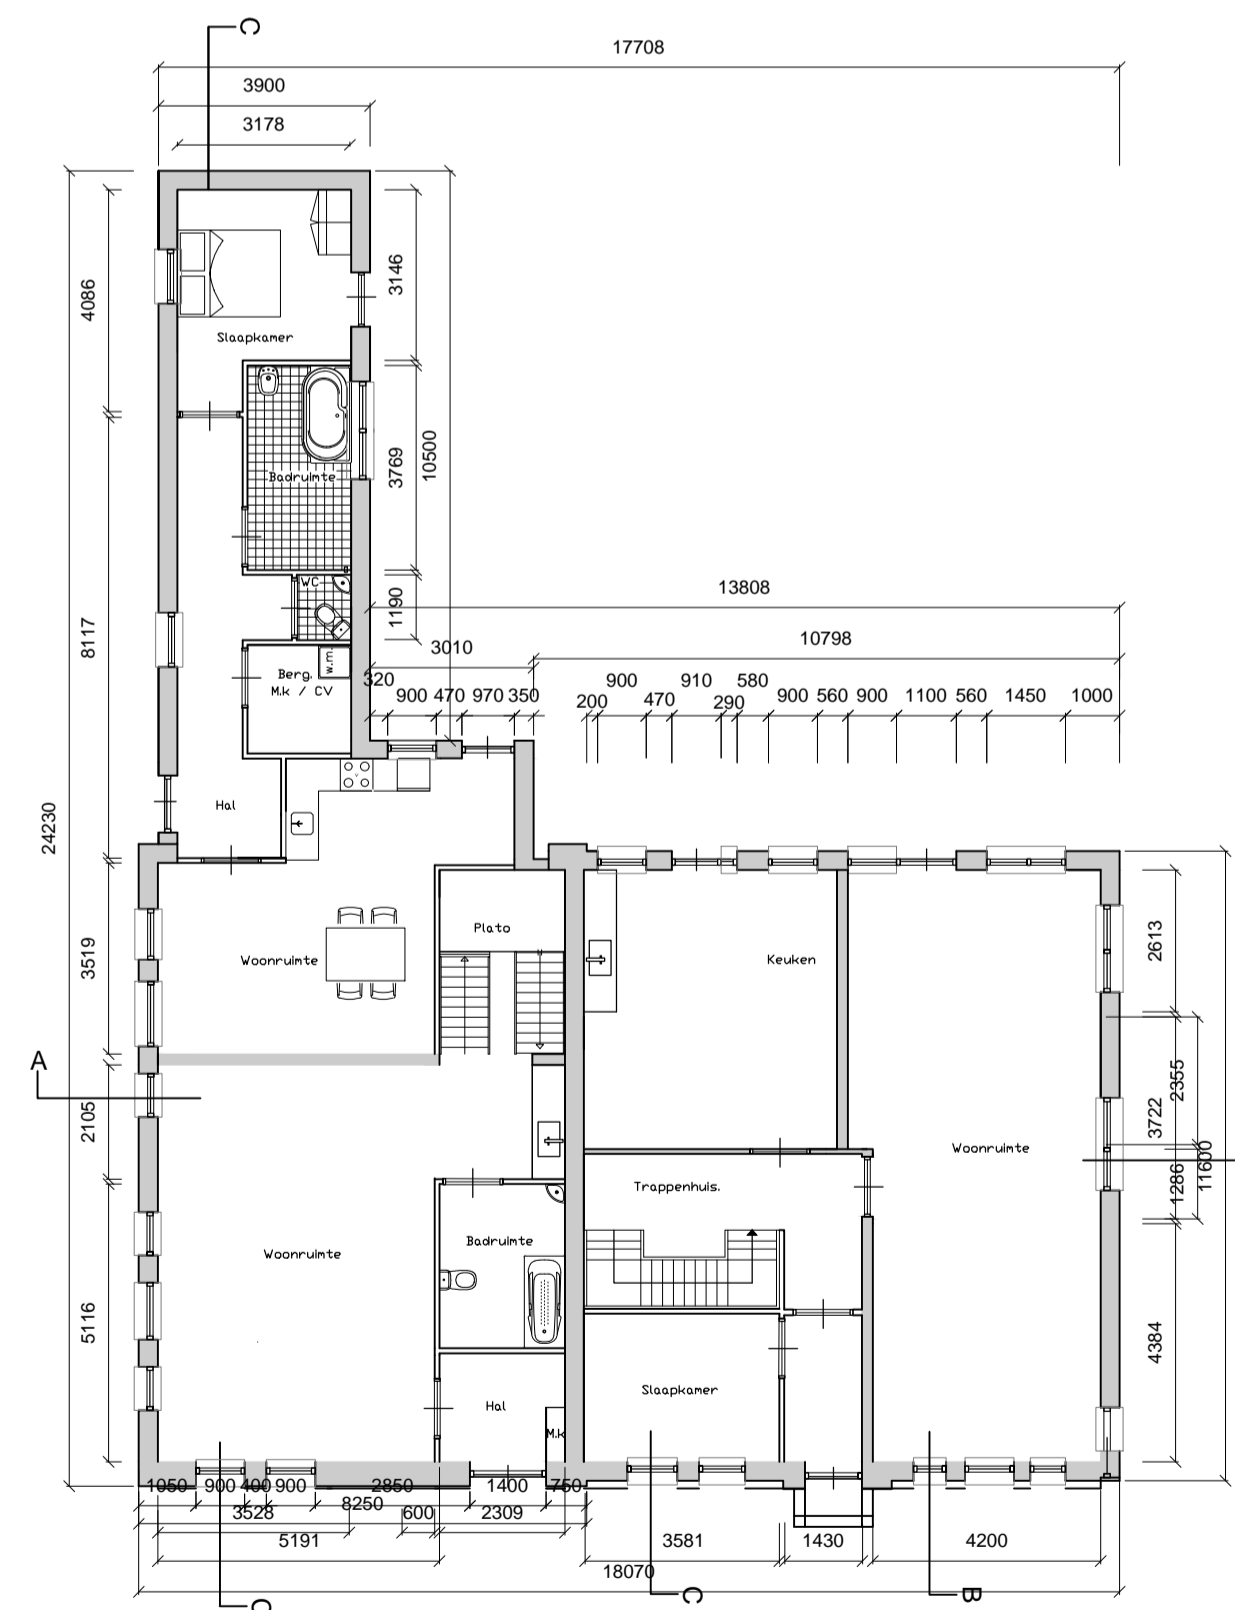

begane grond

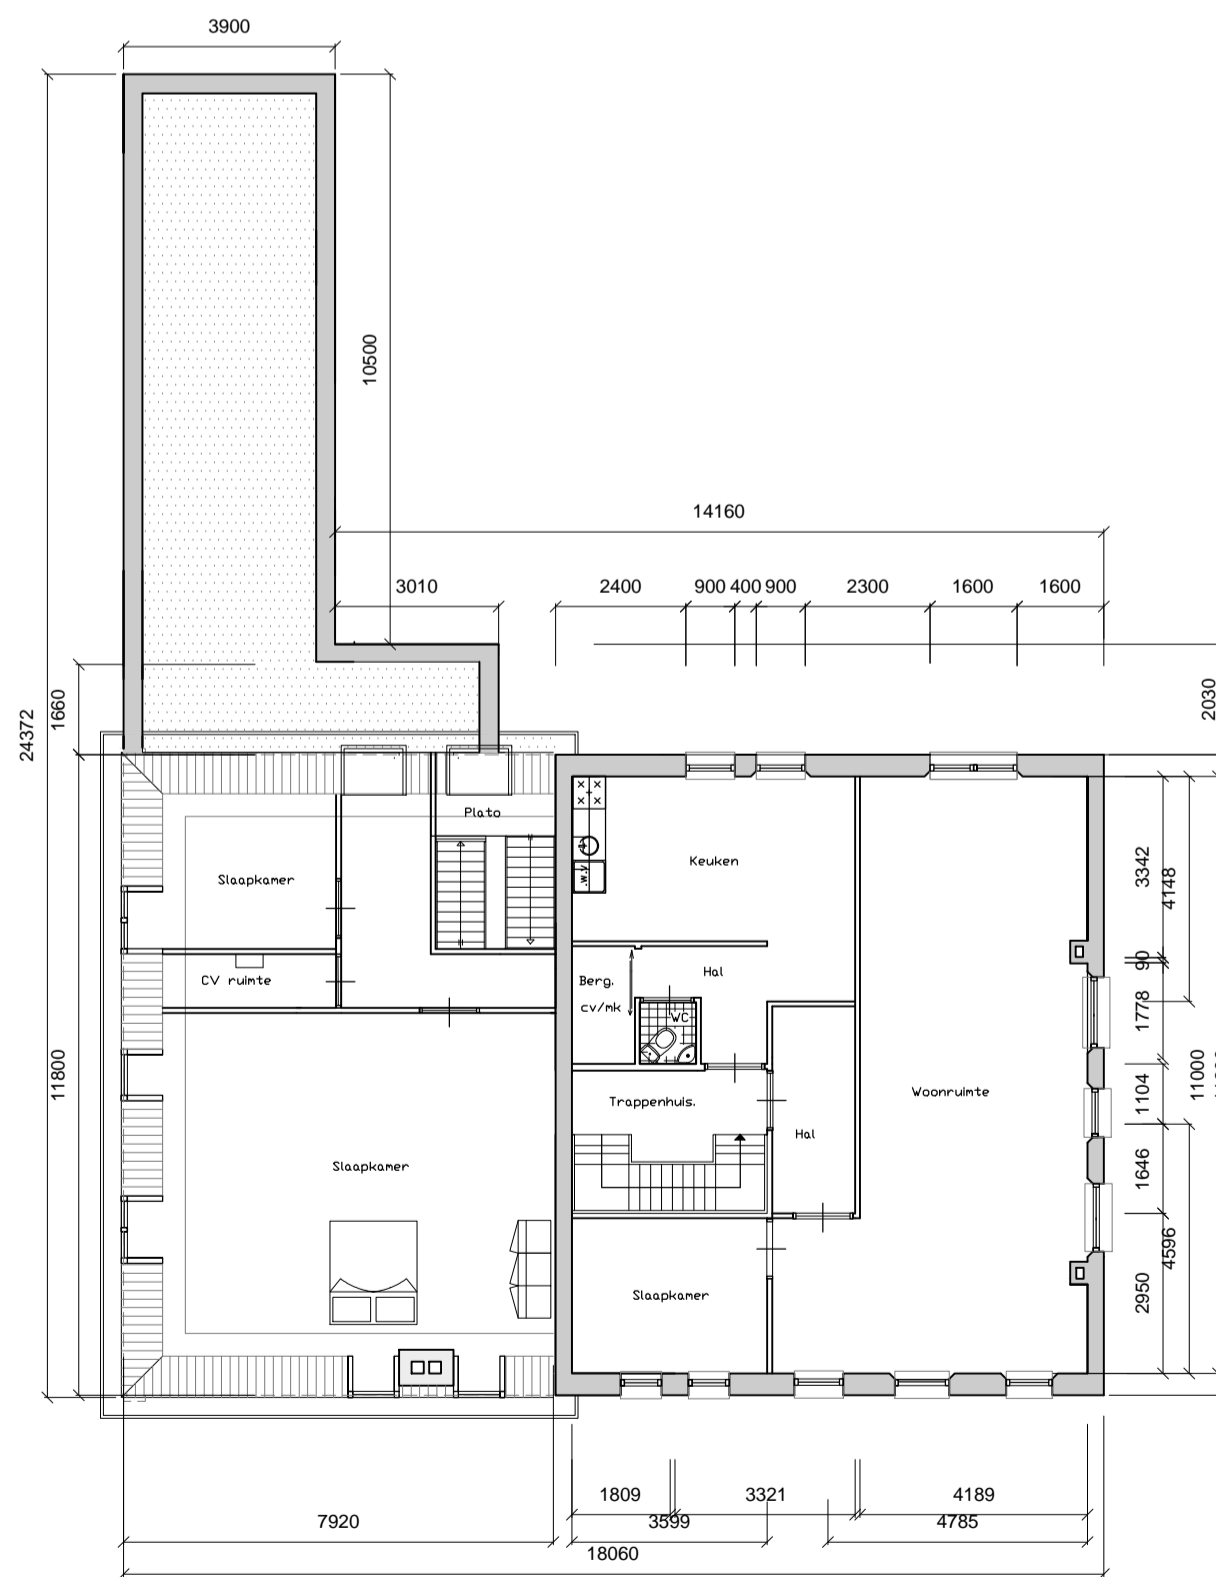

1e verdieping

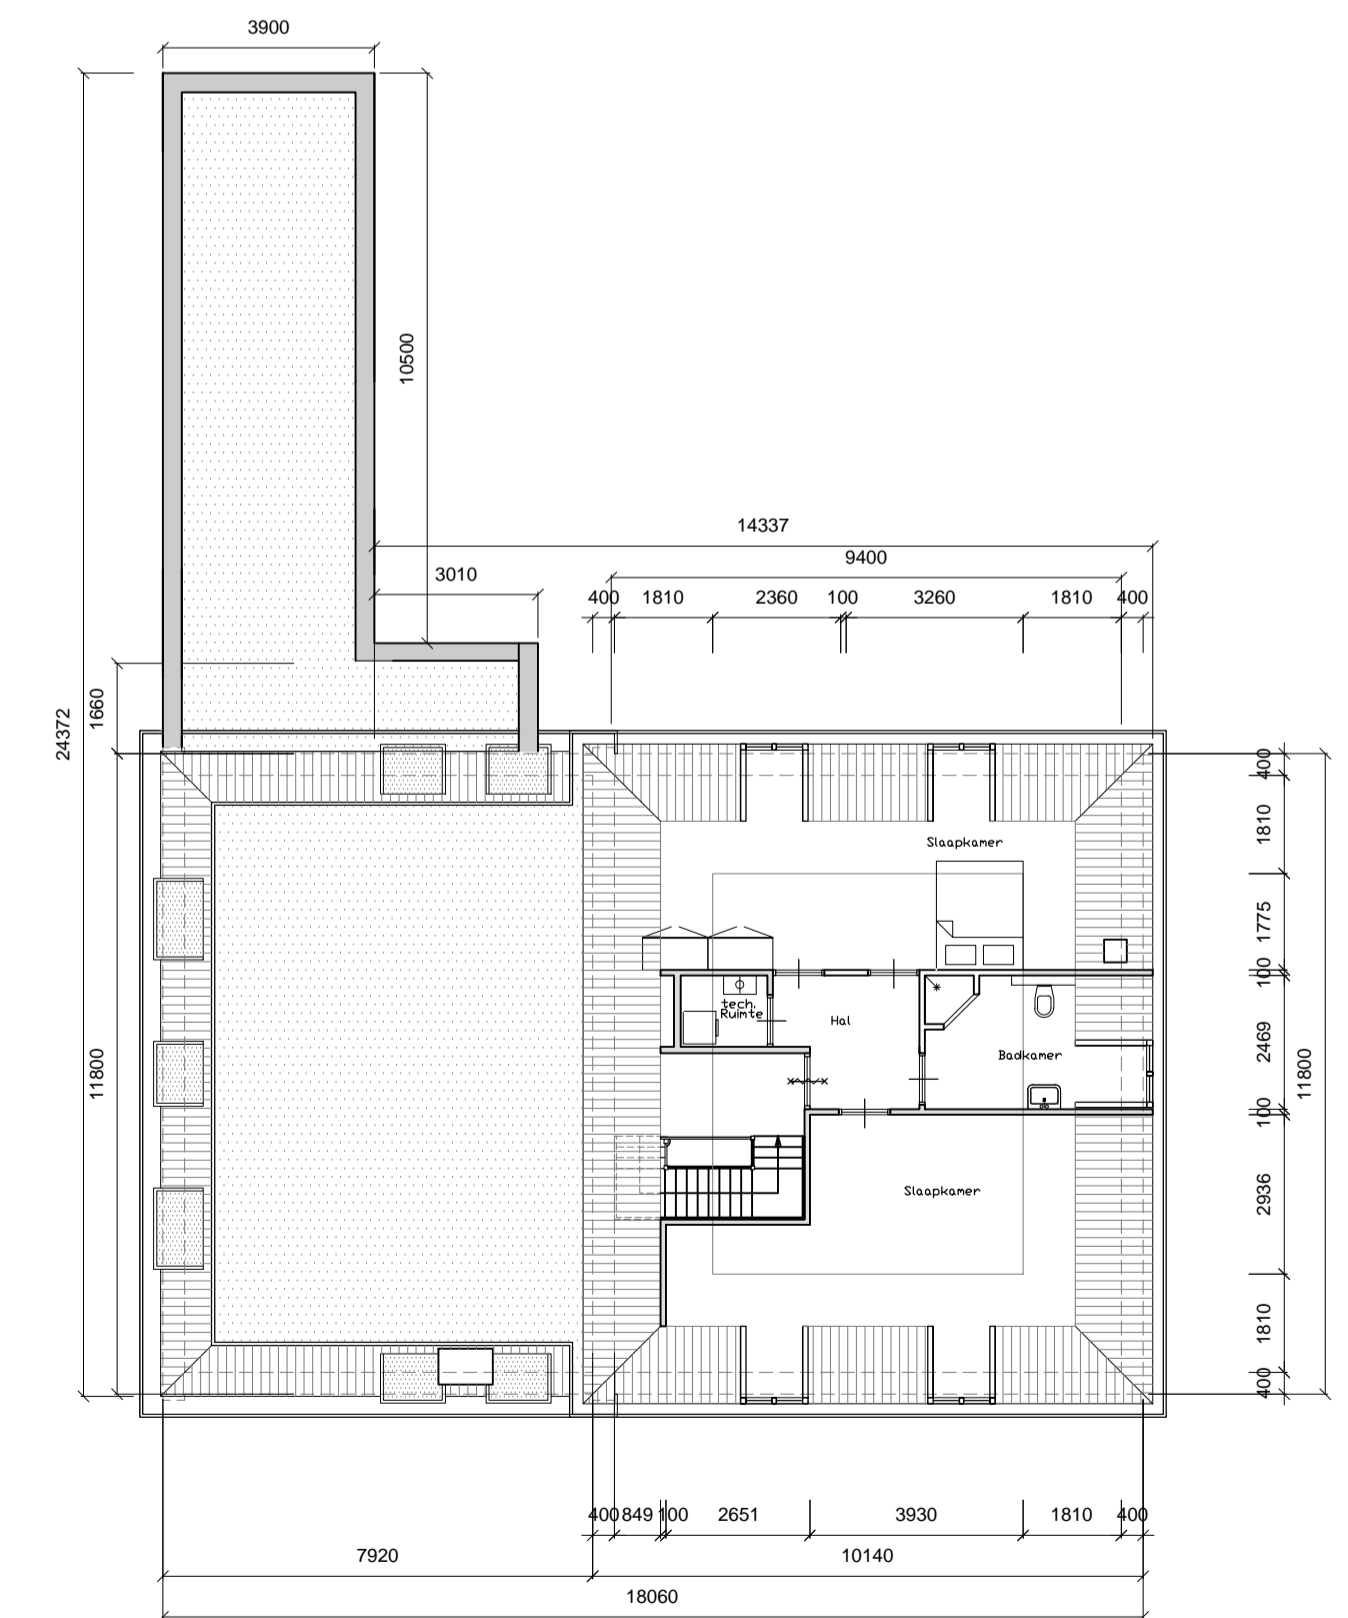

2e verdieping