Voorgevel
Amsterdamsestraatweg

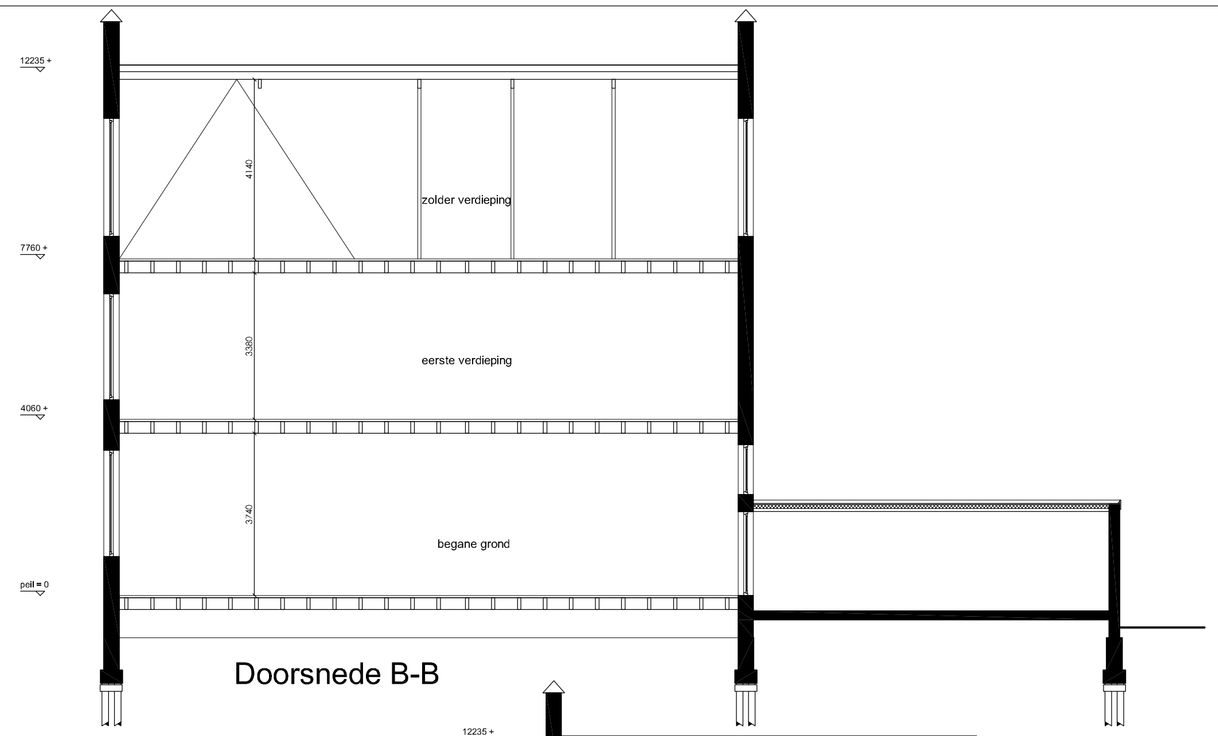

Doorsnede B-B

Achtergevel
Amsterdamsestraatweg

RENVOOI

Baksteen metselwerk

Lichte scheidingswand

sl	standleiding
rg	rookgasafvoer & luchttoevoer
mv	mechanische ventilatie
cv	cv ketel
gz	gelzer
mk	meterkast
hwa	hemelwater afvoer
wm	wasmachine
wd	wasdroger
kk	koelkast
kt	kooktoestel
vk	verkeersruimte
vr	verblijfsruimte
gv	gemeenschappelijke verkeersr.
rm	rookmelder op lichtnet volg. NEN 2555

30 min — WBDBO in min

30 min — deur brandwerend en zelfsluitend

Algemeen

- Gevels en dakon thermische isolatie volgens bouwbesluit, klasse goed, Rc= 2,5 m2 K/W
- Hoofddraagconstructie 60 min brandwerend op bezwijken (NEN 6072)
- alle standleidingen en rookgasafvoeren 60 min WBDBO bekleed met protec plaat materiaal

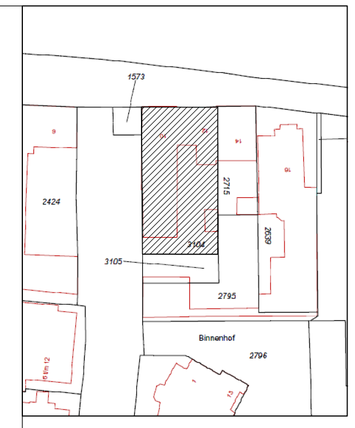

Situatie,
Amsterdamsestraatweg 10

Voorgevel
Schoolstraat

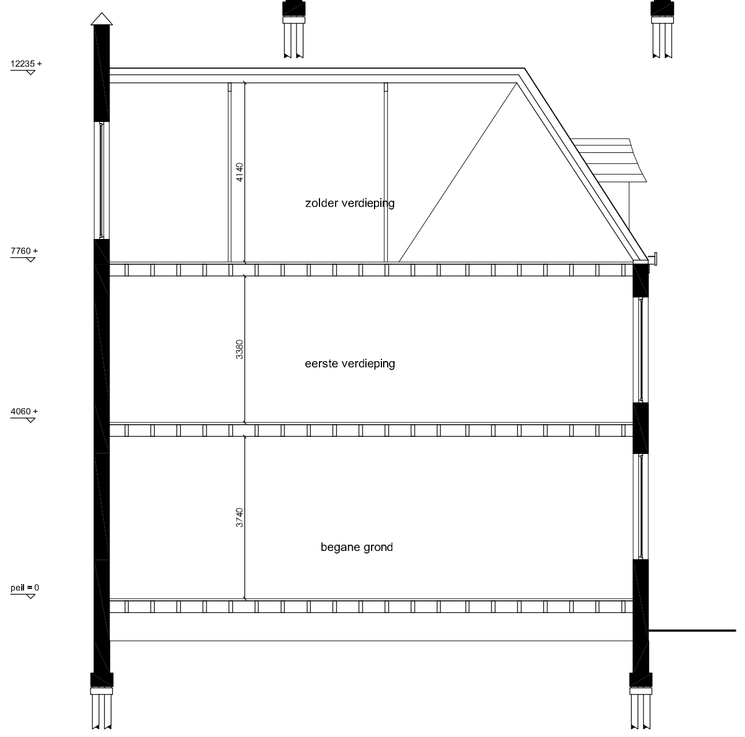

Doorsnede A-A

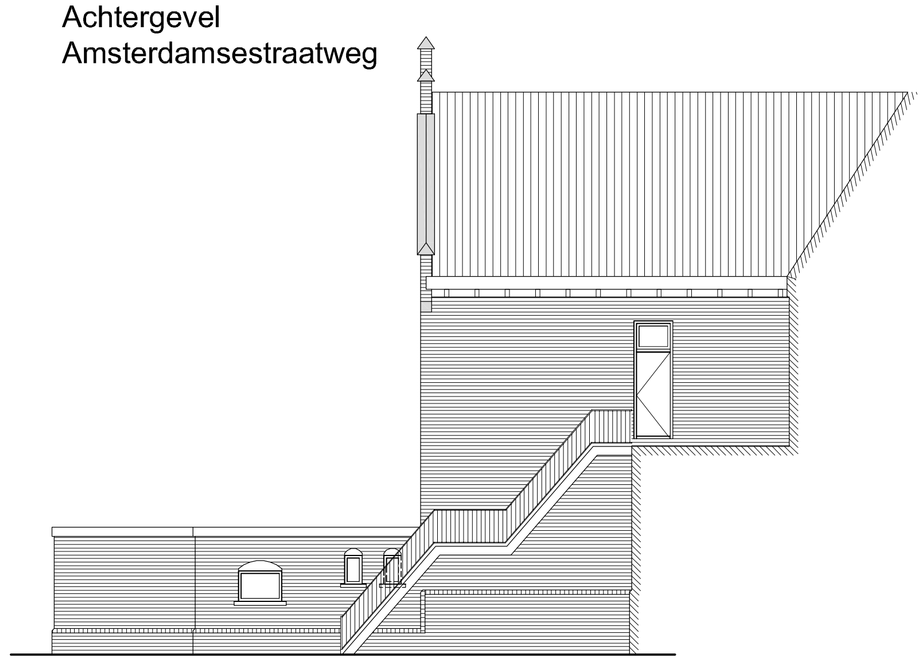

Achtergevel
Schoolstraat

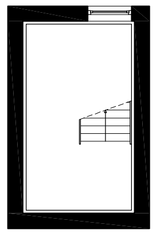

Kelder

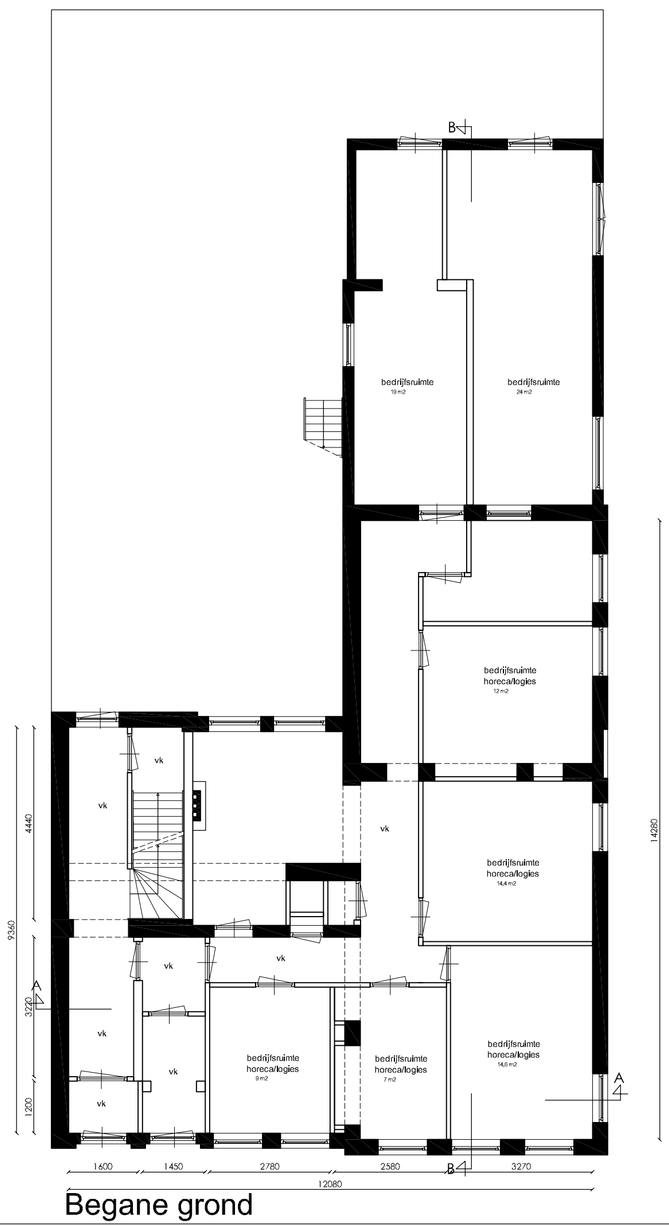

Begane grond

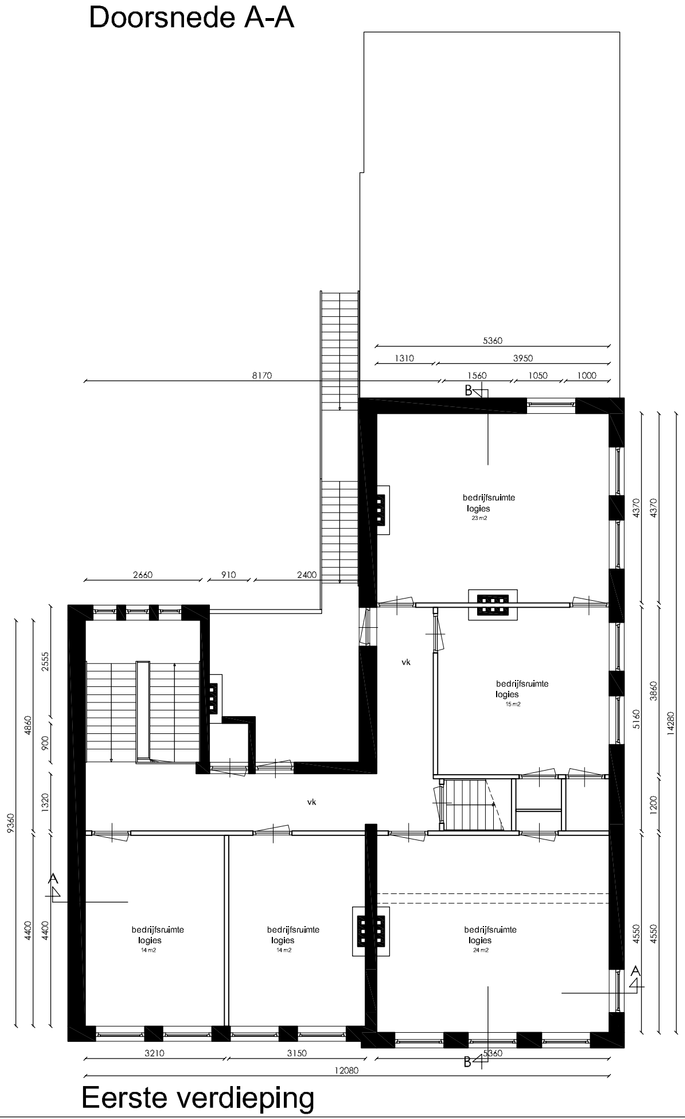

Eerste verdieping

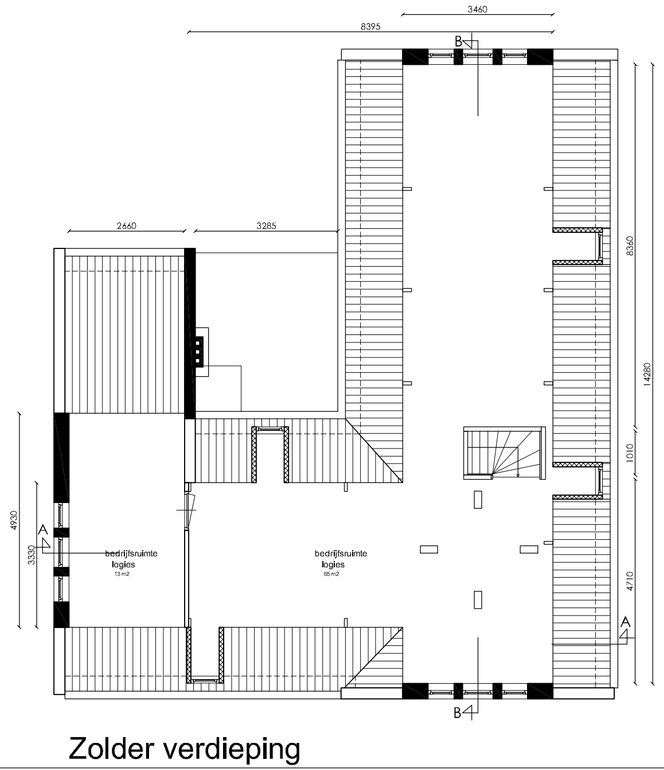

Zolder verdieping

Alle maten in het werk controleren

AMSTERDAMSESTRWEG 10

opdrachtgever:
Meijer Vastgoed Beleggingen BV

Onderwerp:
Bestaande toestand

Fase:
Bouwaanvraag

Datum:
15-04-13

Gewijzigd:

Schaal:
1: 100

Formaat:
A1

werk nr:
1348

getekend:
TB

Tekeningnummer:
101

ADVIESBUREAU HOUTAPPELS
BOUWADVIES
SPLITSINGEN
VASTGOED
jan@adviesbureauhoutappels.nl
Rietwijkerstraat 76 hs
1059 XC Amsterdam
t 06 454 900 93