




Voorgevel  
Amsterdamsstraatweg

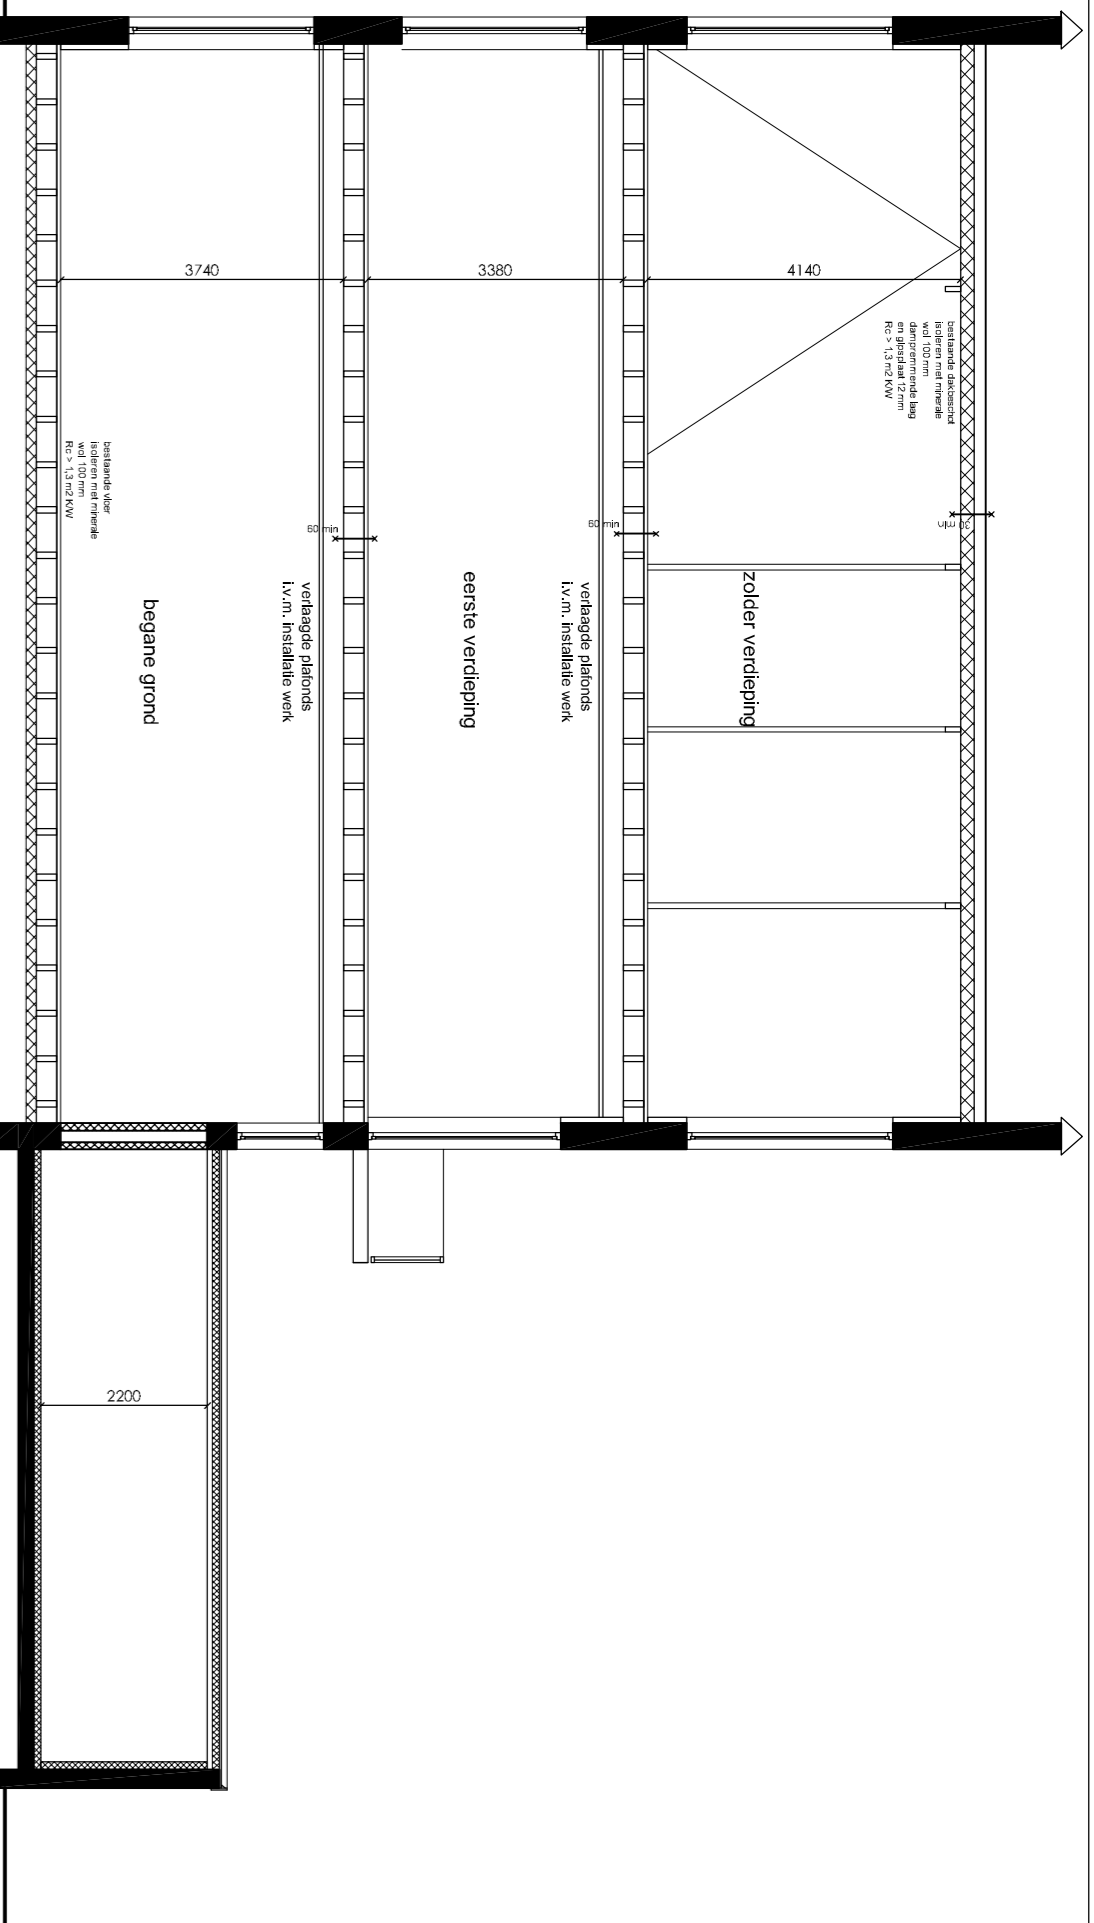


Doornede B-B

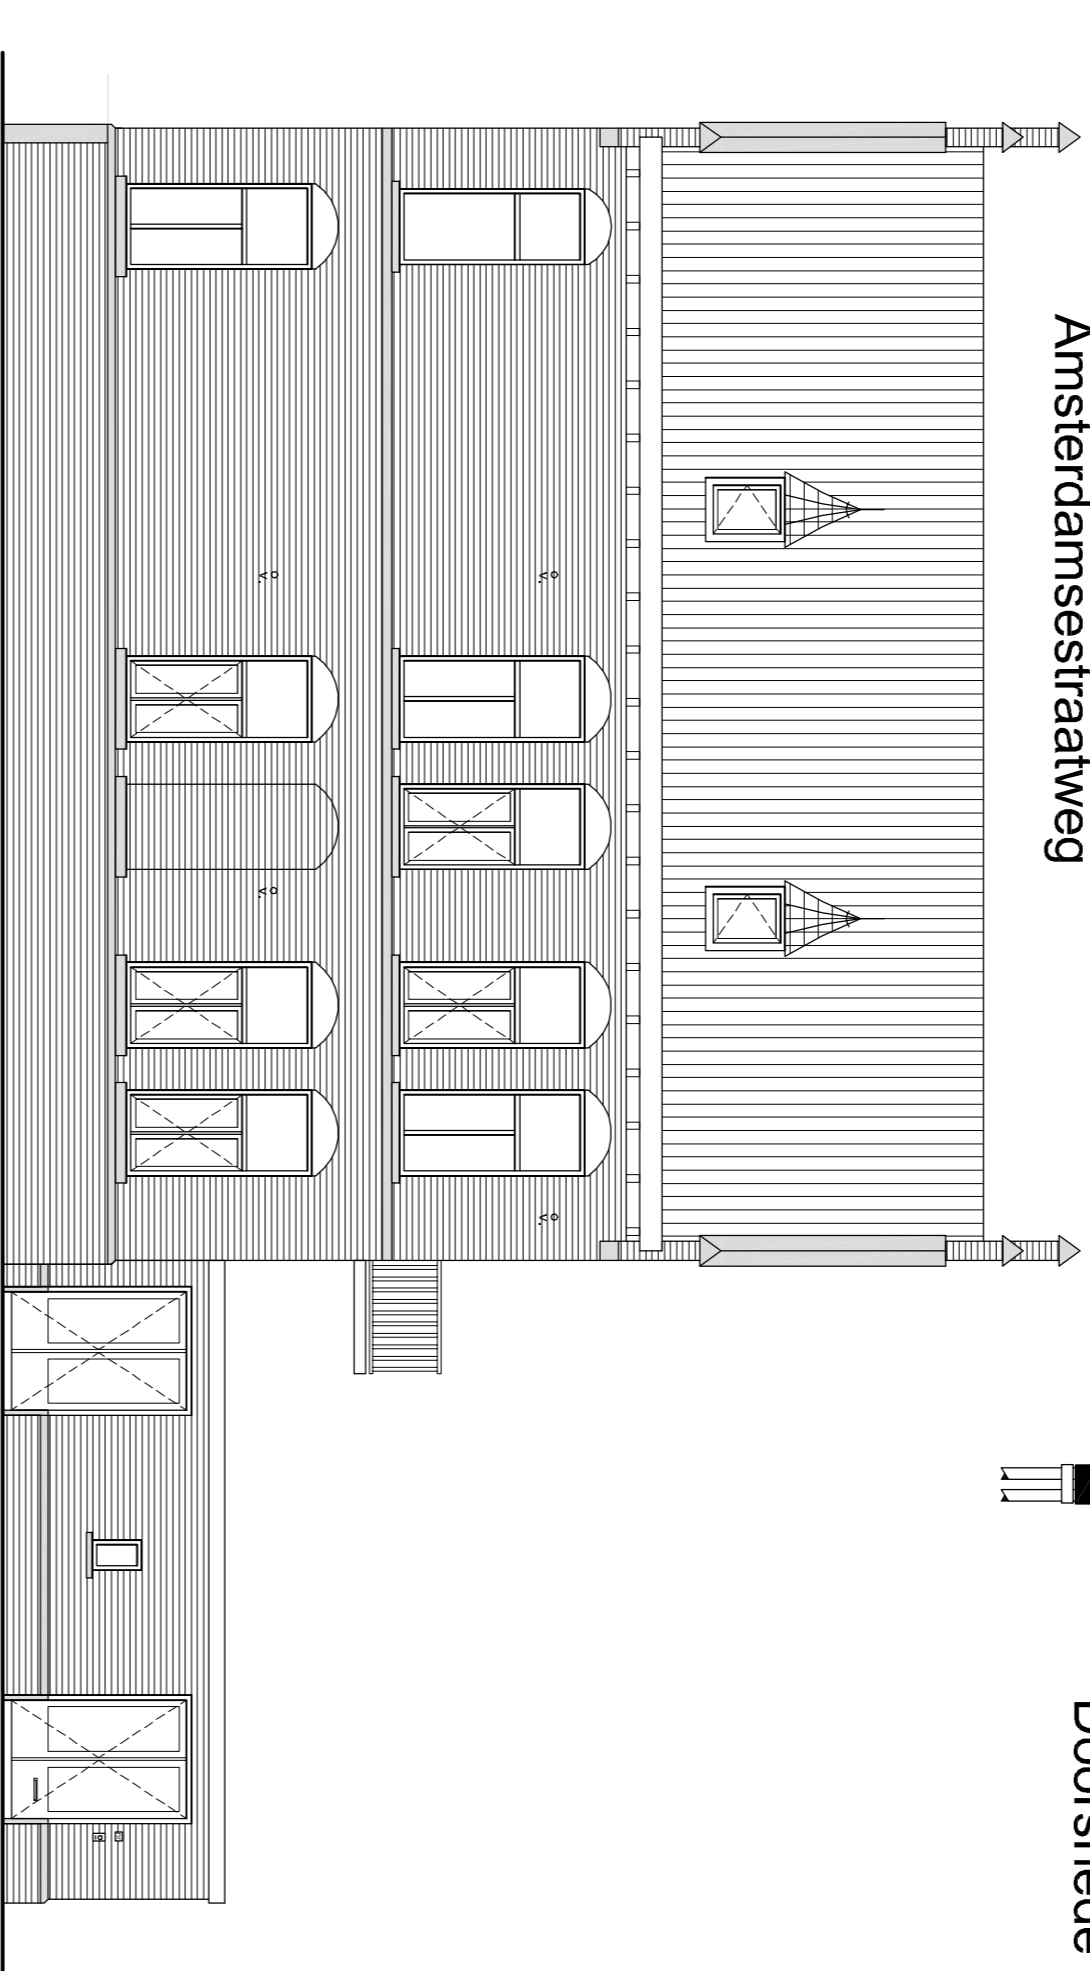


Voorgevel  
Schoolstraat

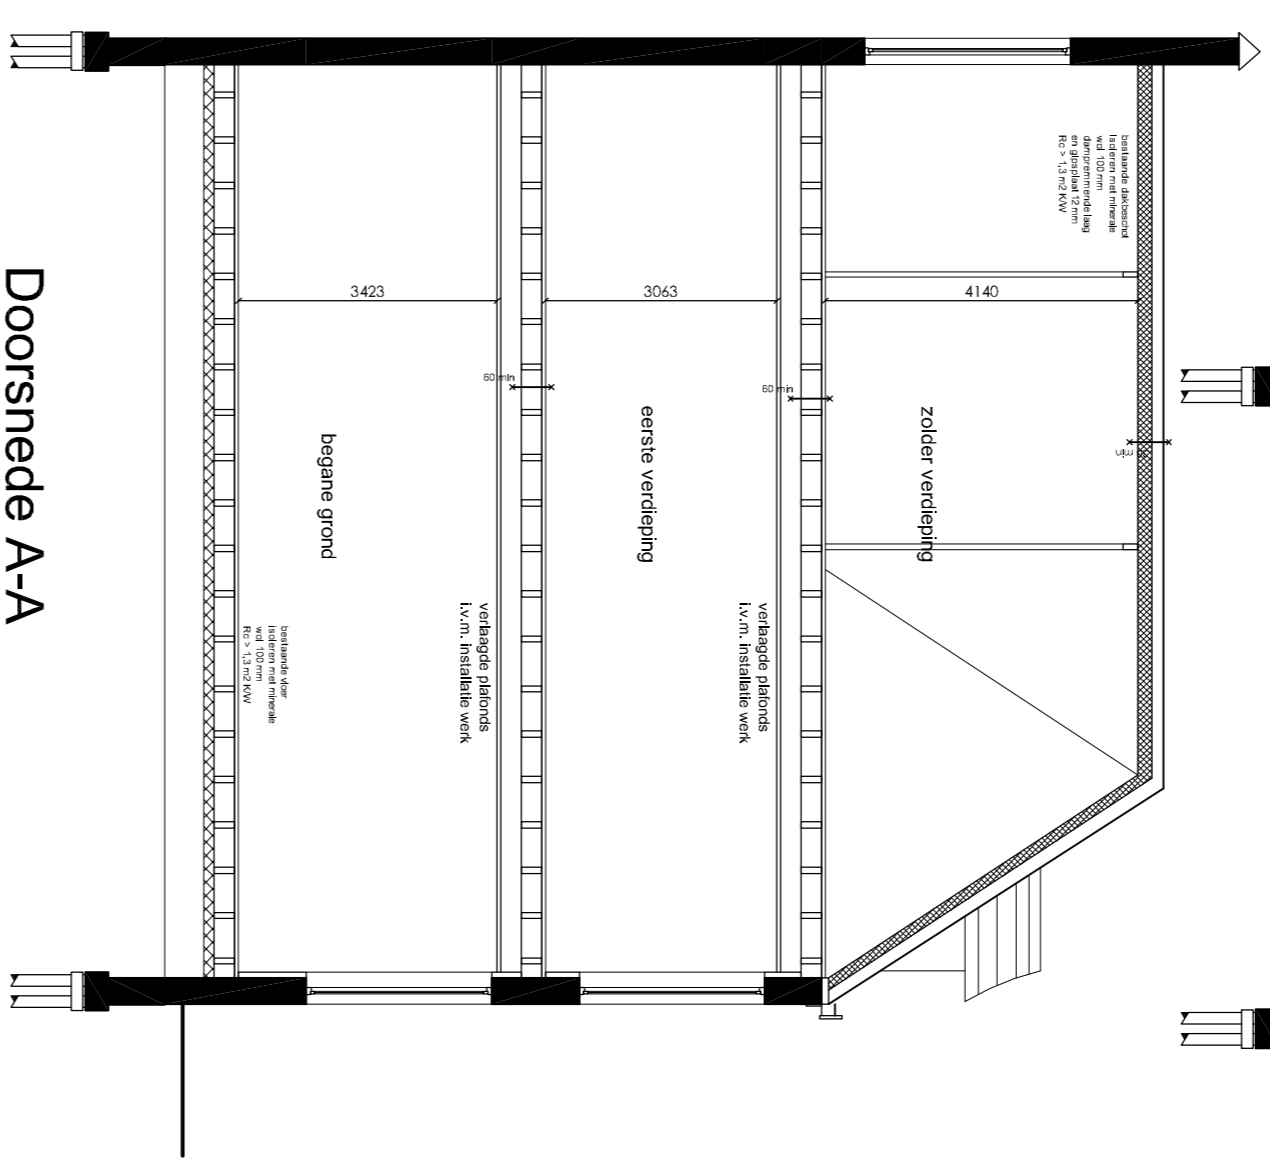

Doornede A-A

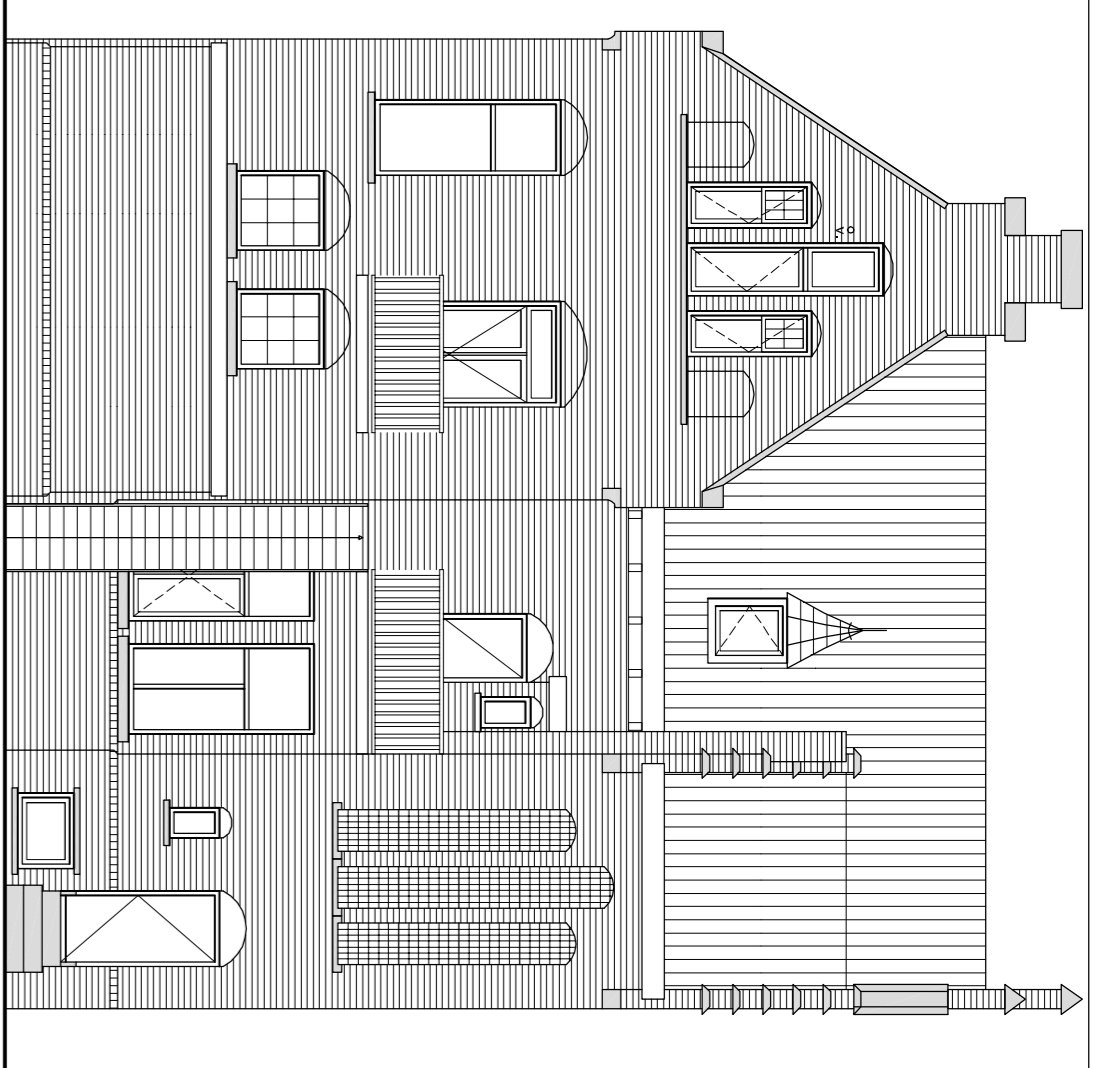

Achtergevel  
Amsterdamsstraatweg

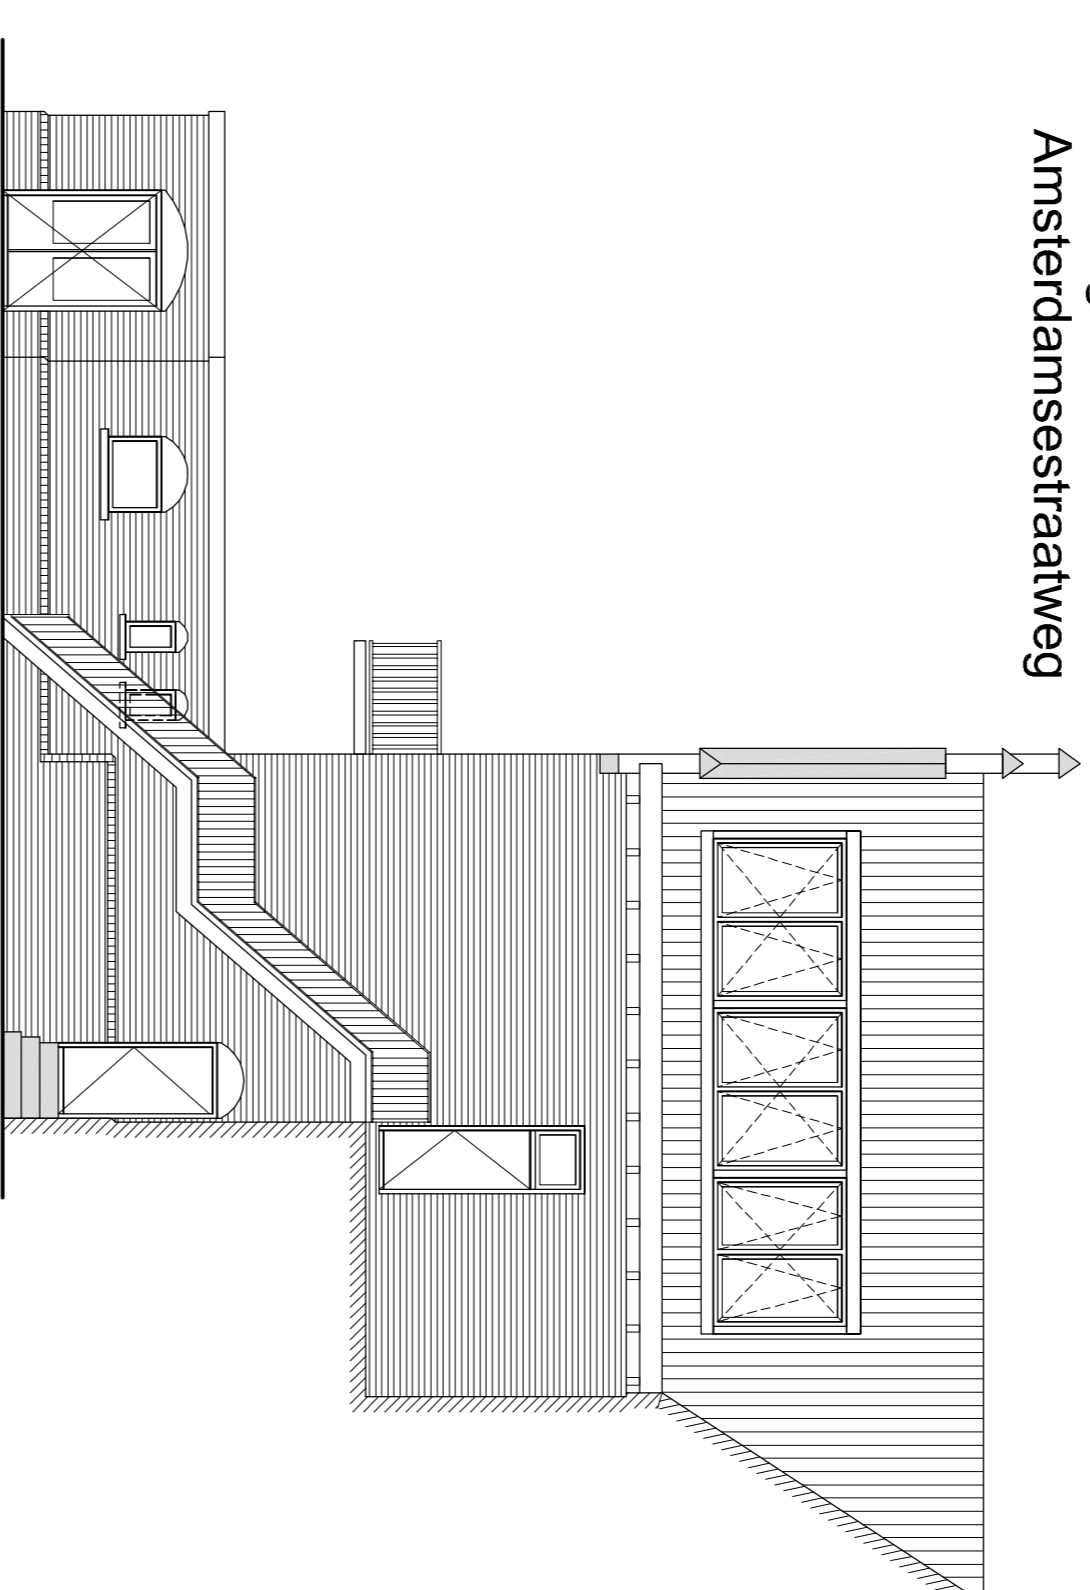

Achtergevel  
Schoolstraat










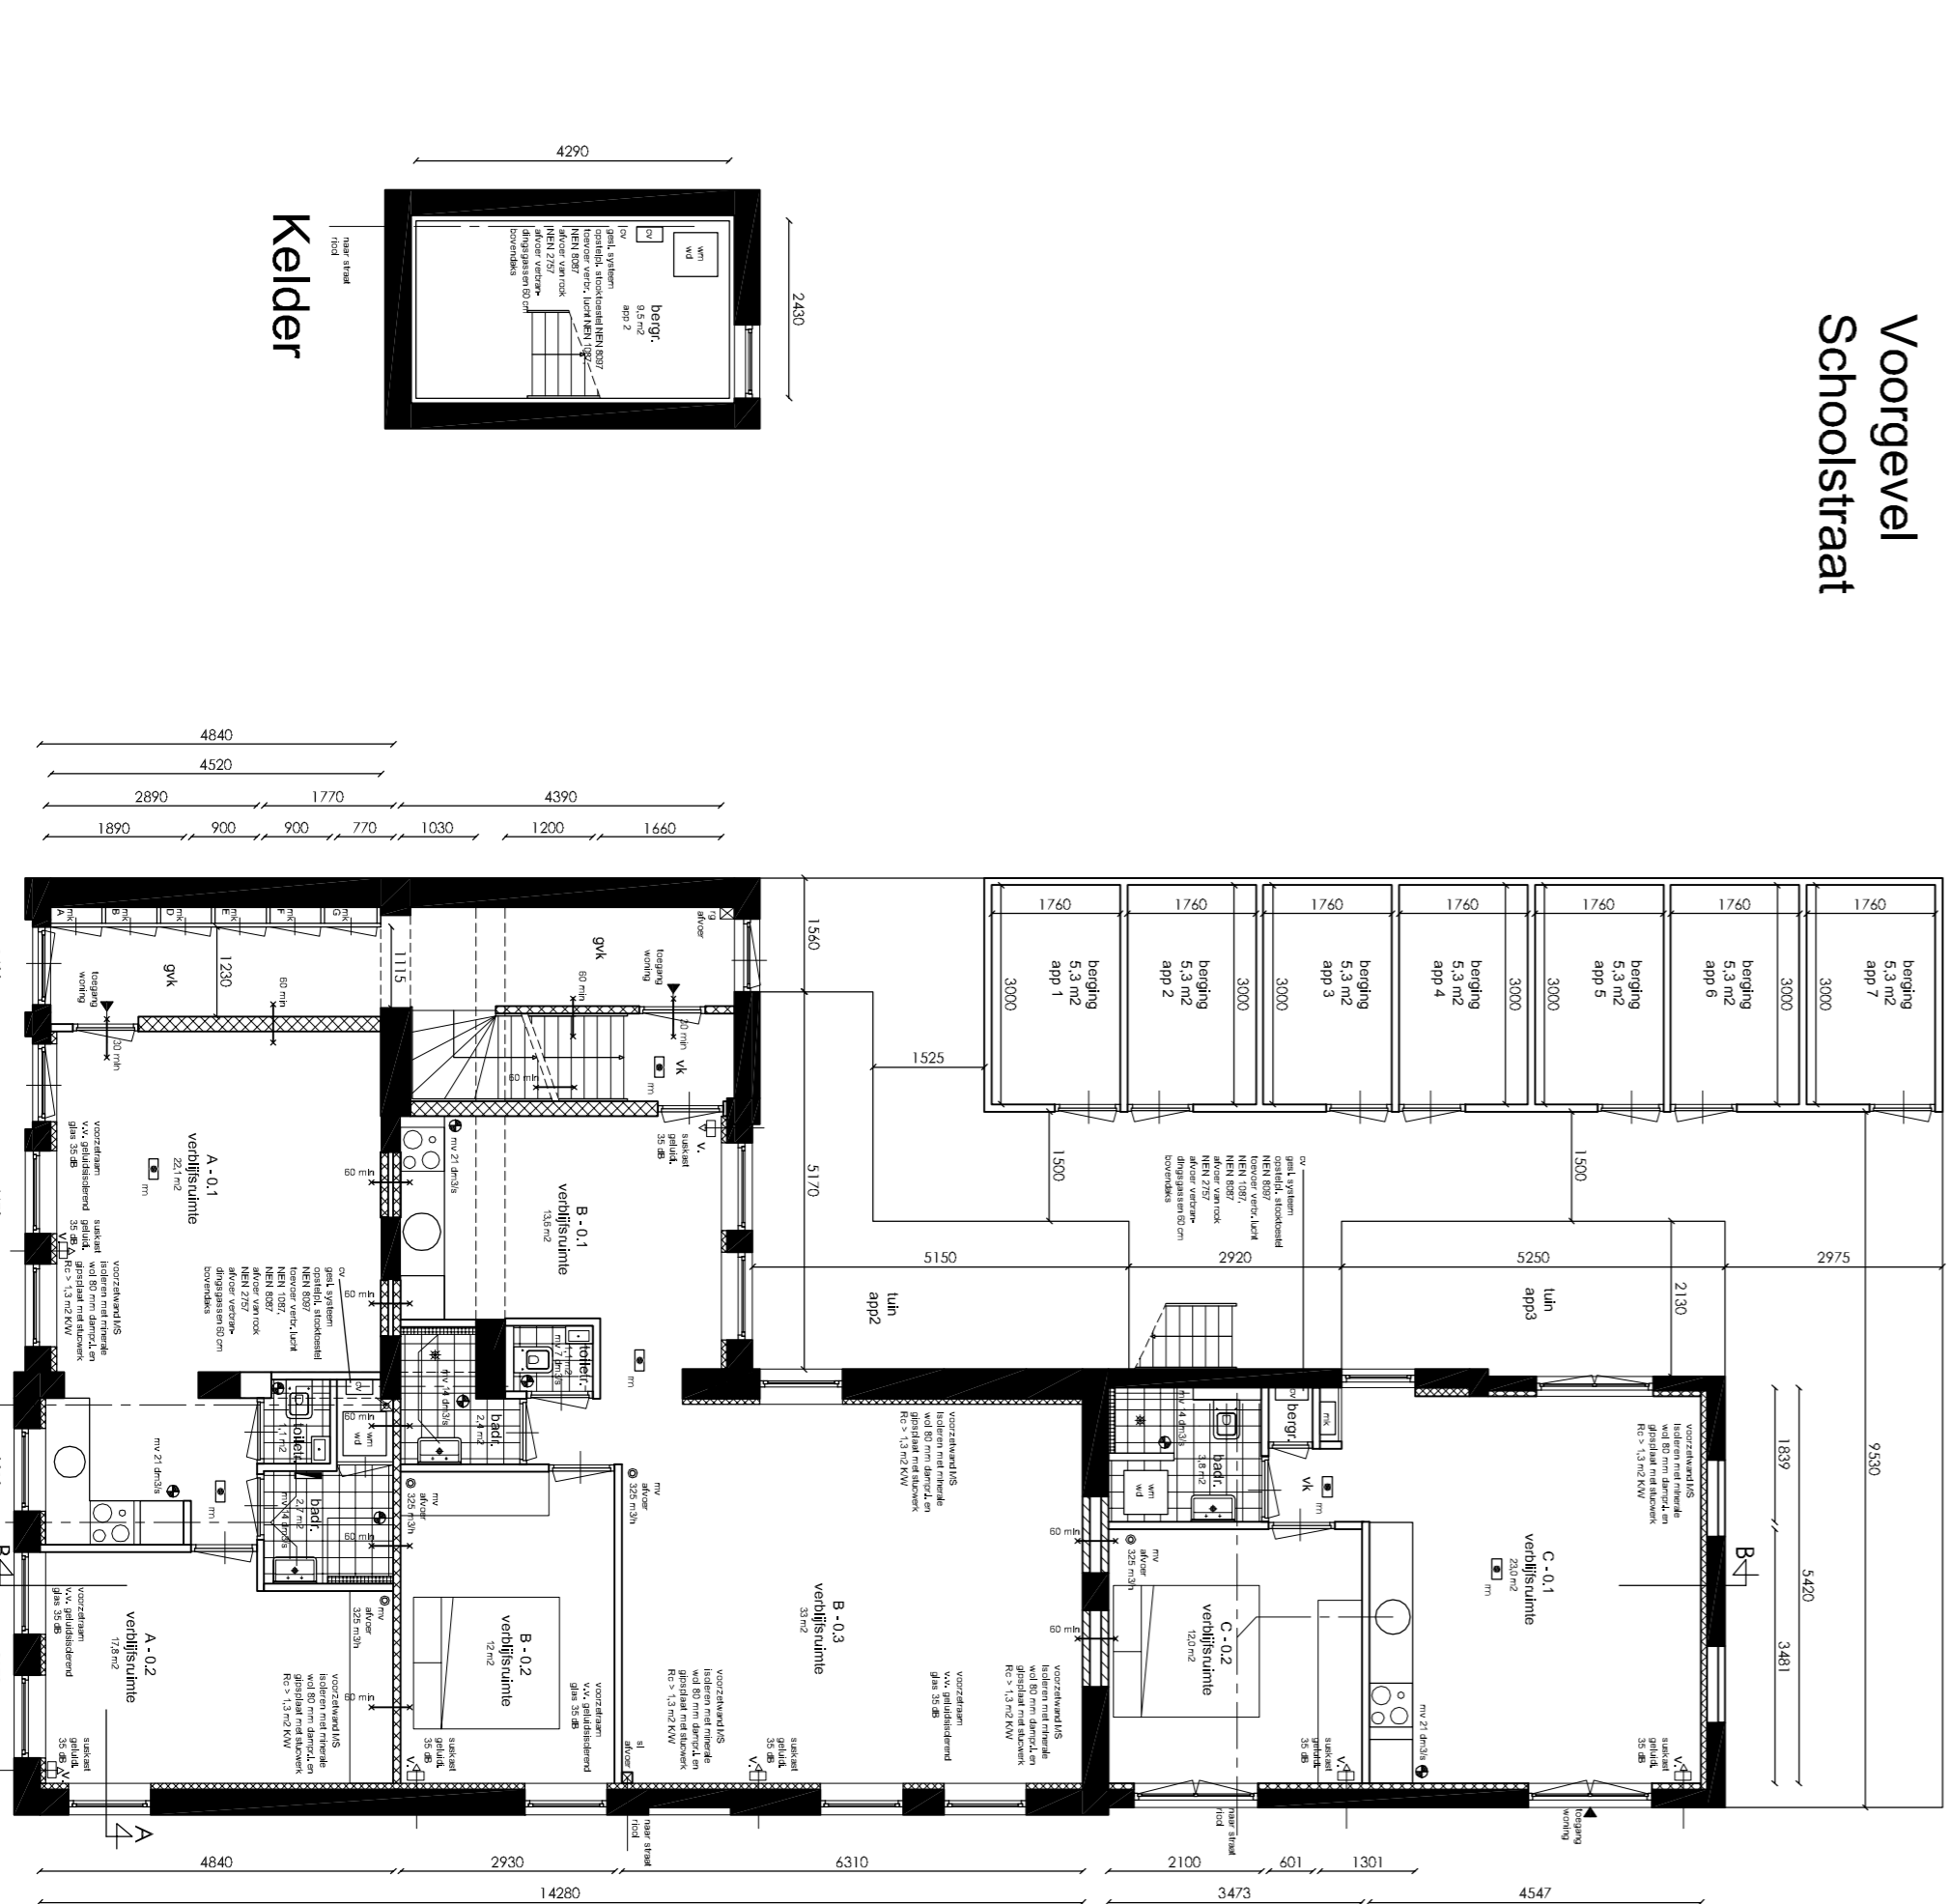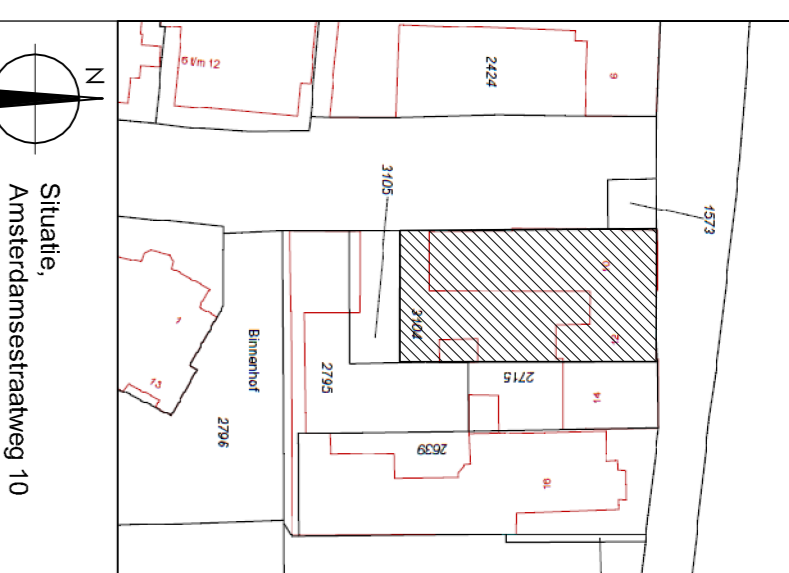

Begane grond

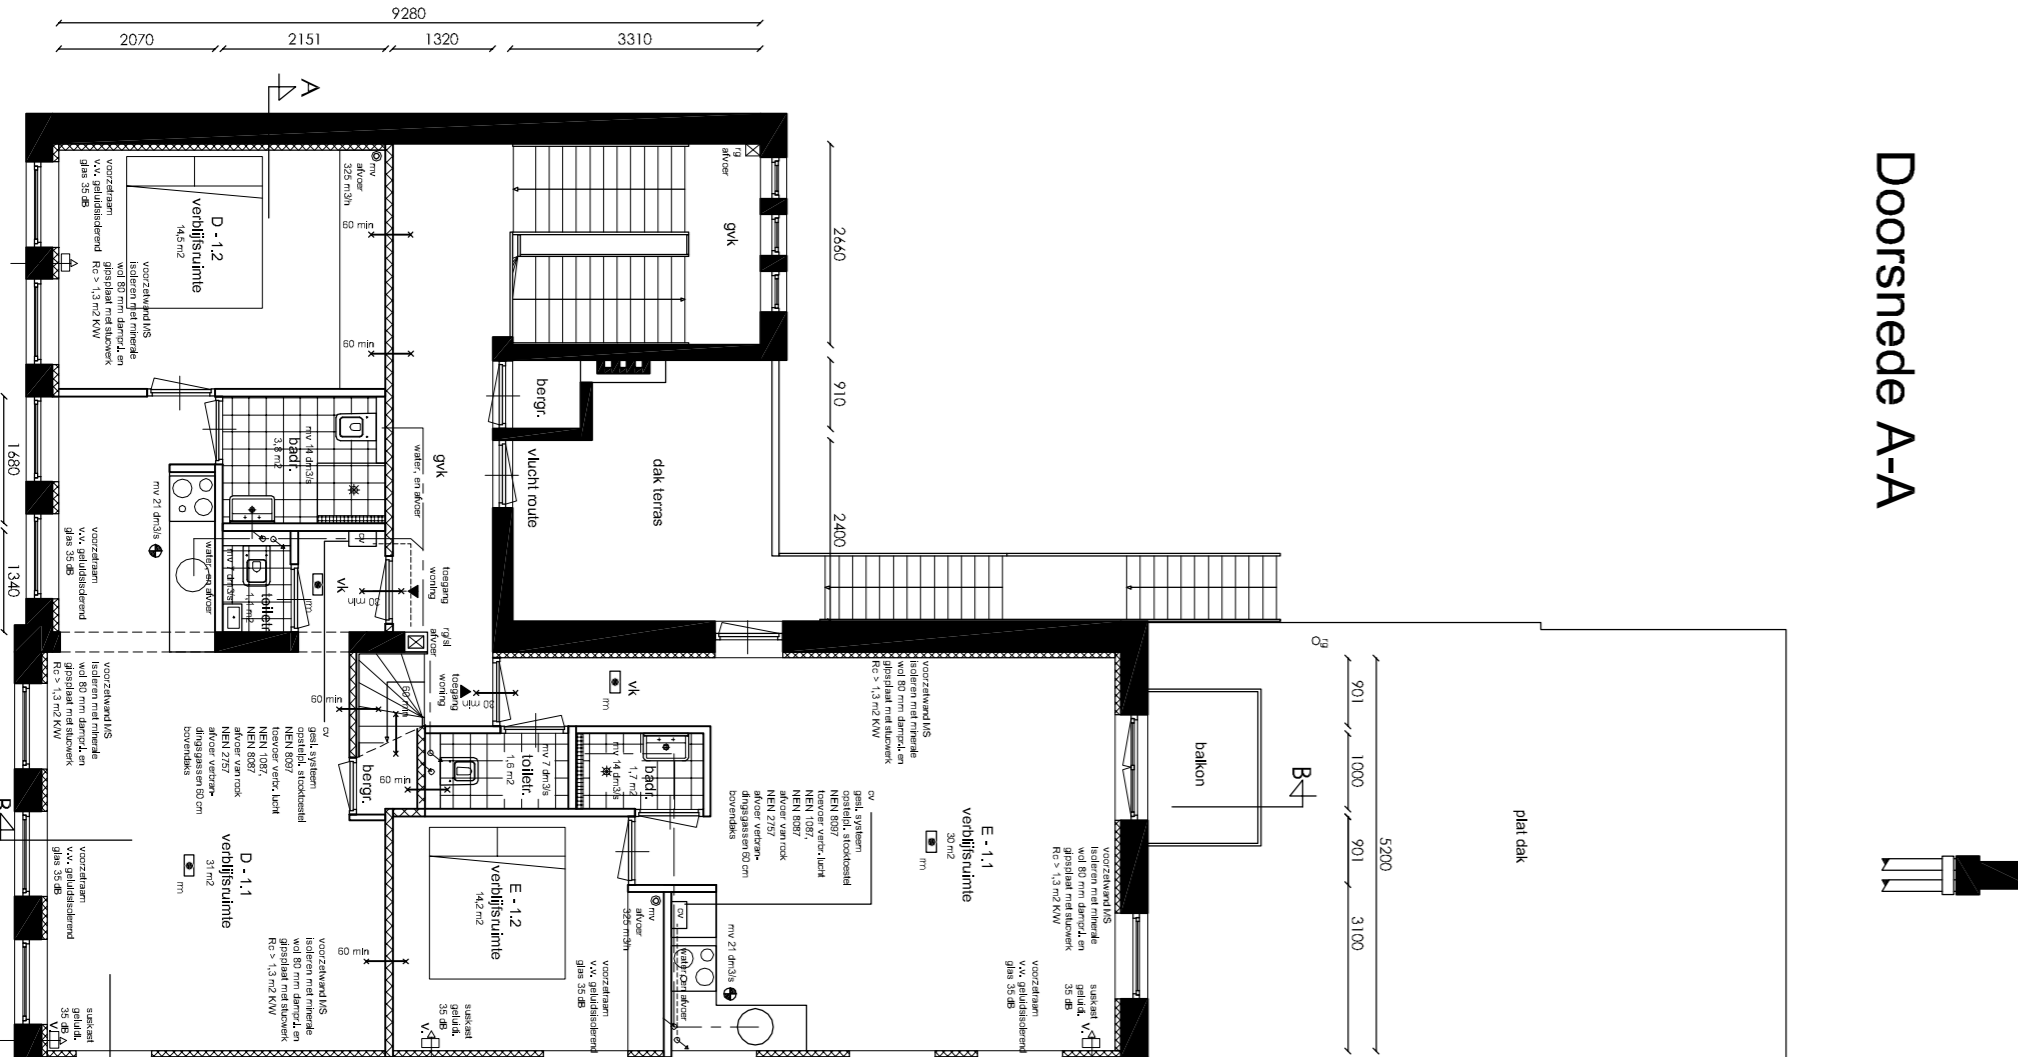

Eerste verdieping

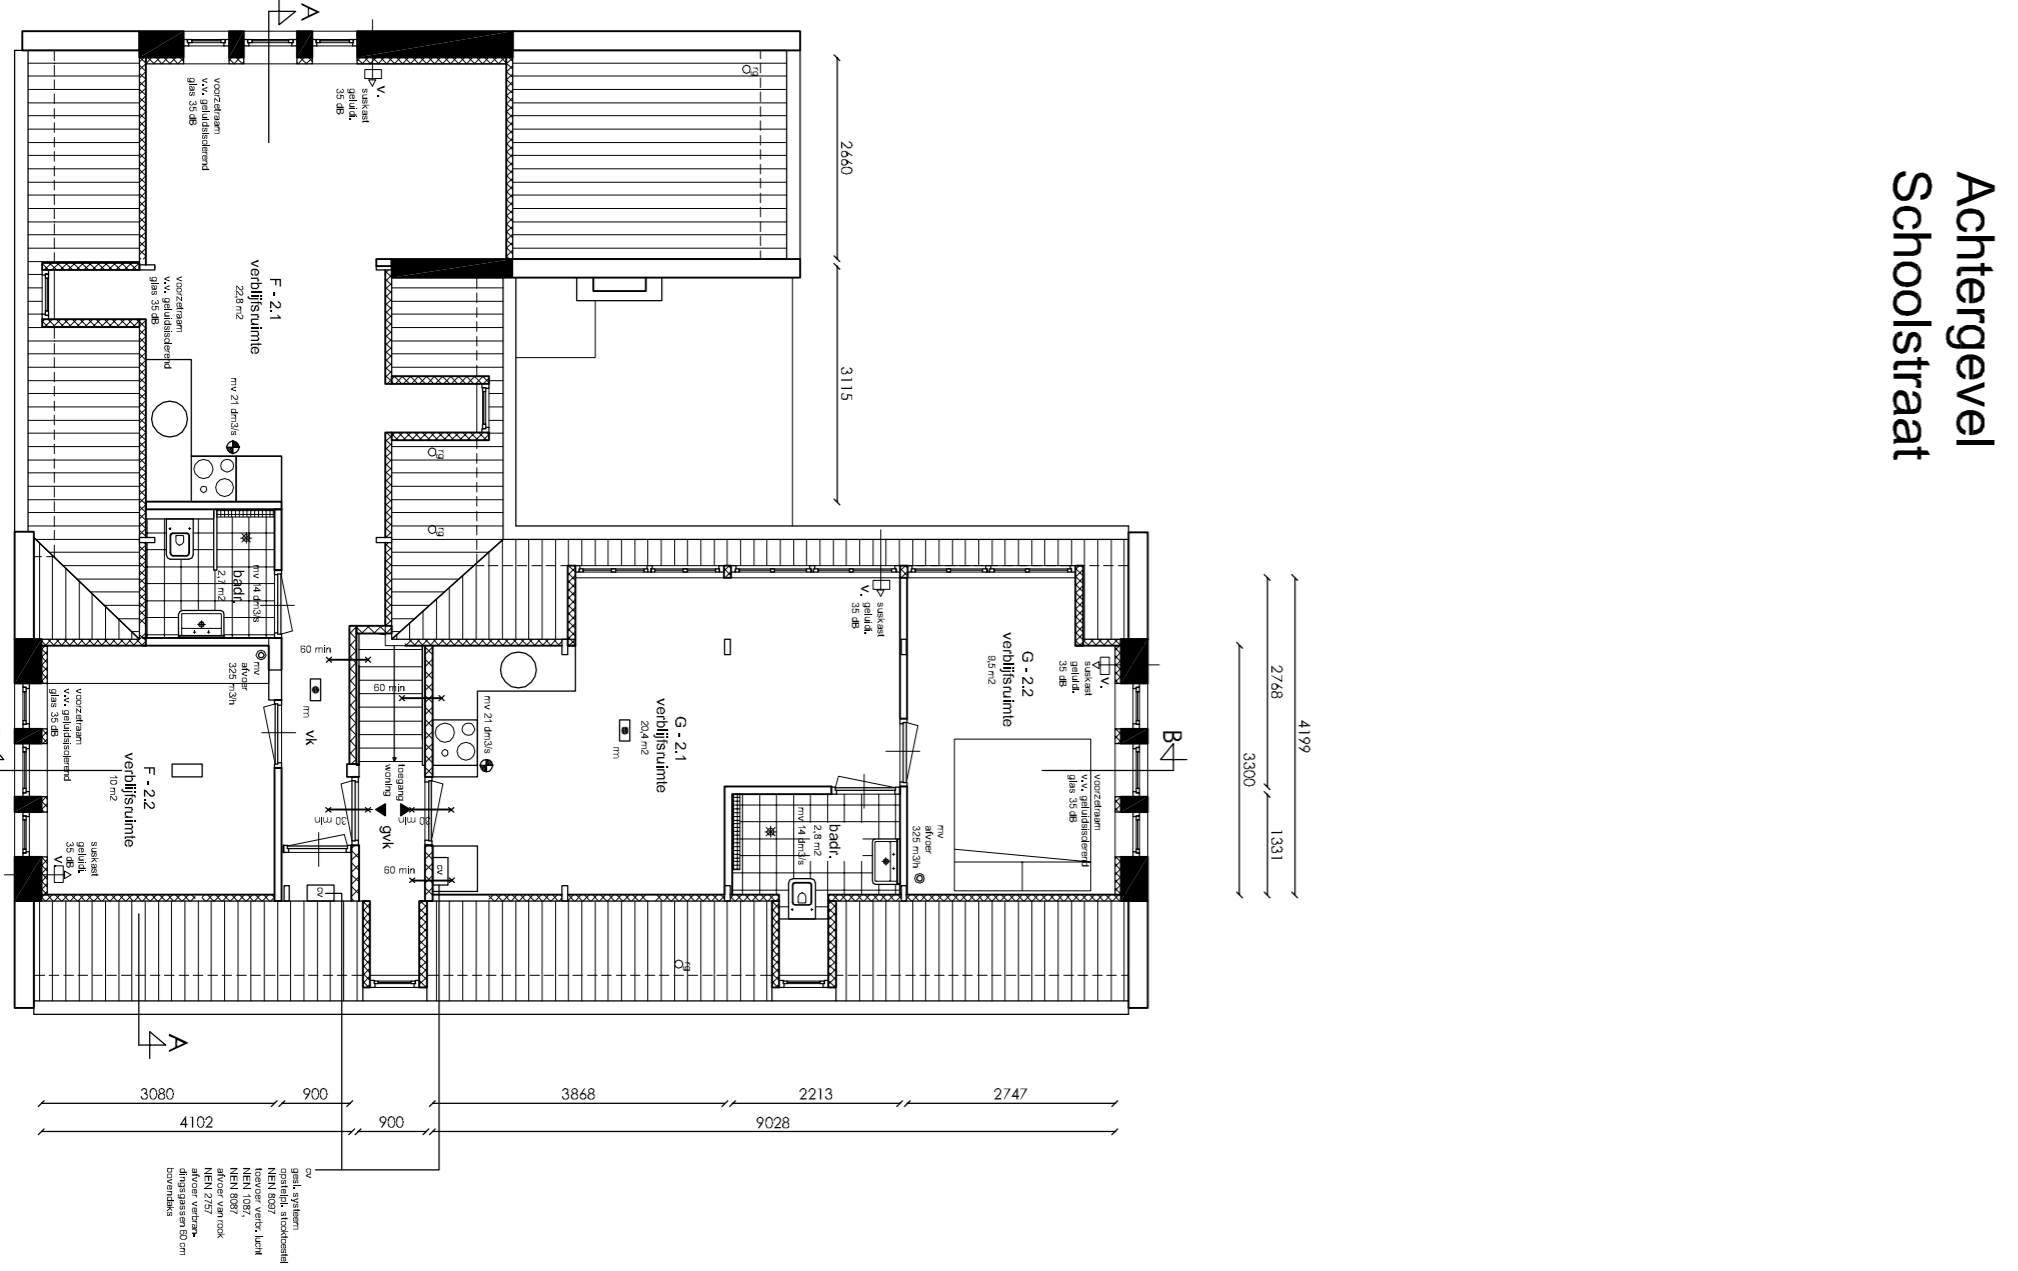

Zolder verdieping

Ale maten in het werk controleren

**AMSTERDAMSESTRAWEG 10**

opdrachtgever: **Meljet Vastgoed Beleggen BV**

Onderwerp: **Nieuwe toestand**

Fase: **Bouwaanvraag**

Datum: **15-04-13**

Gewijzigd: **16-04-13**  
**18-04-13**

Schaal: **1:100**

Formaat: **A1**

Werk nr.: **1348**

gafelend: **TB**

Tekeningnummer: