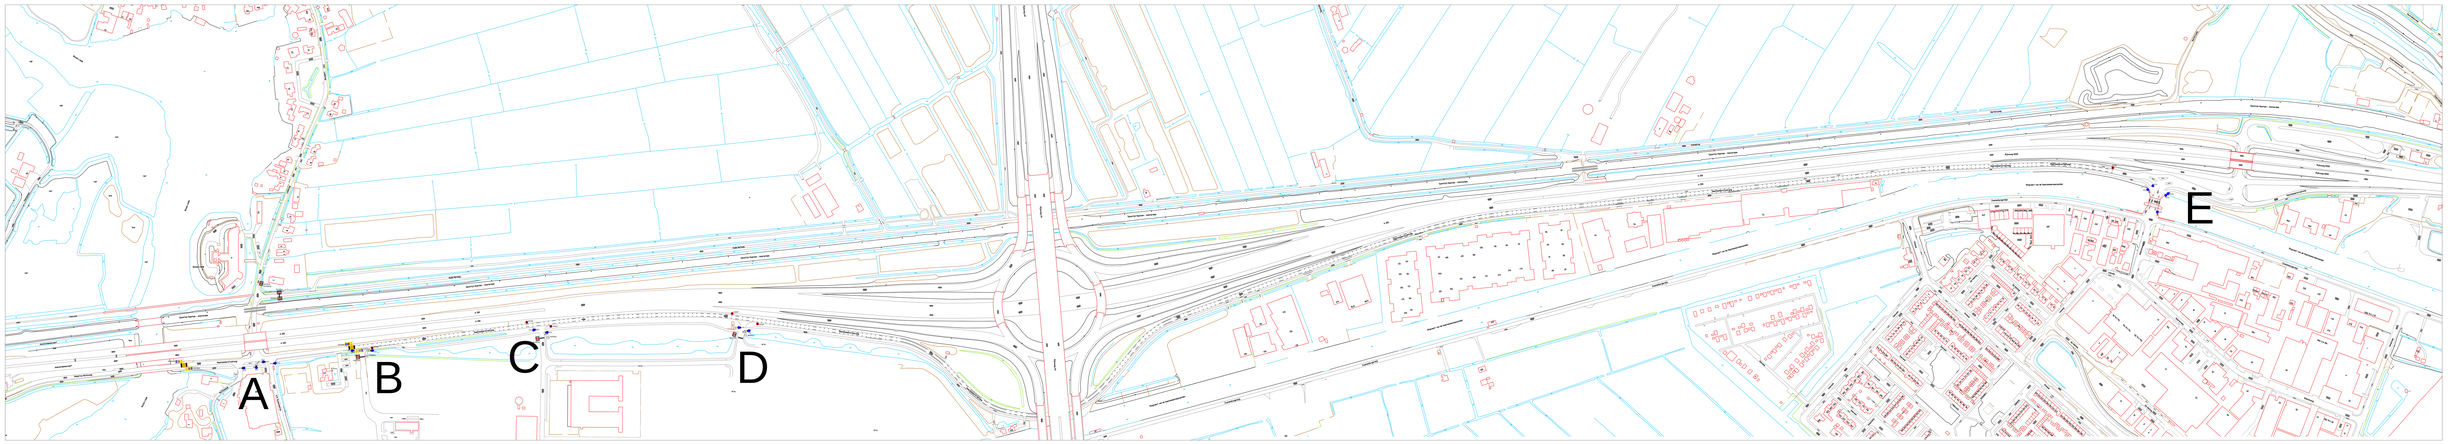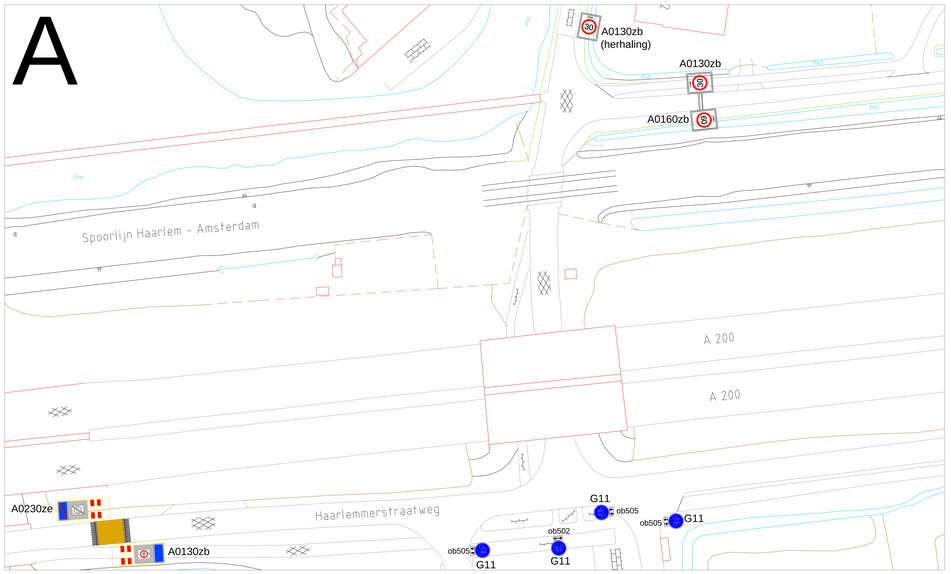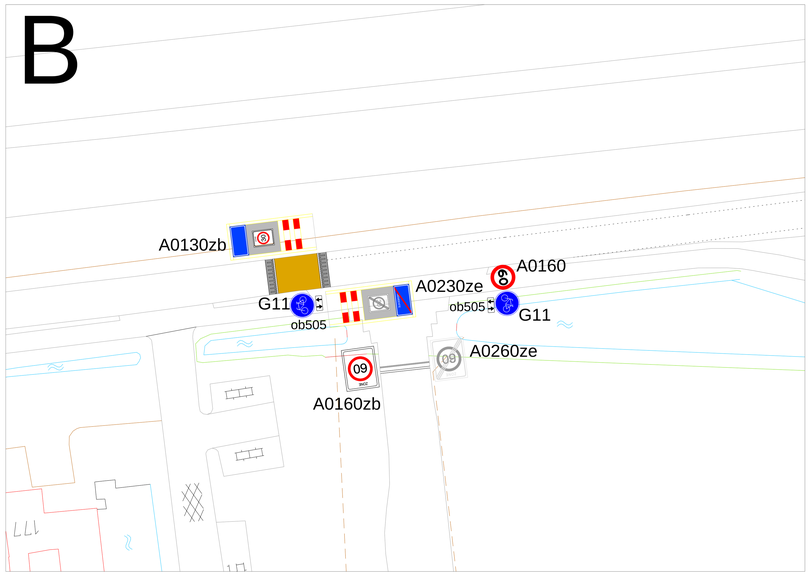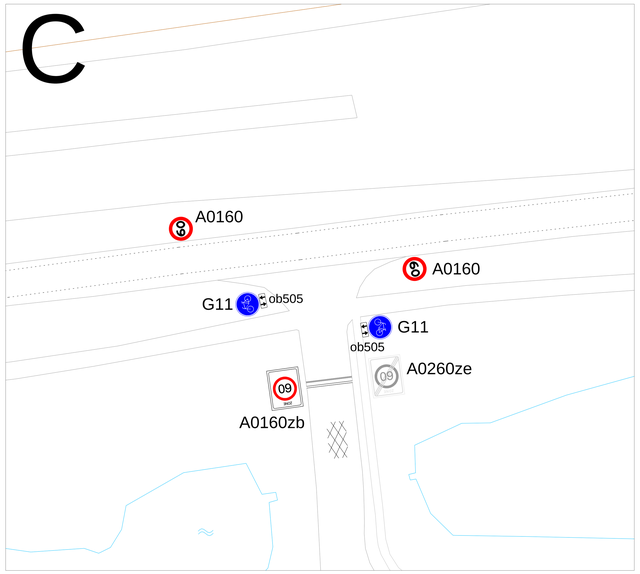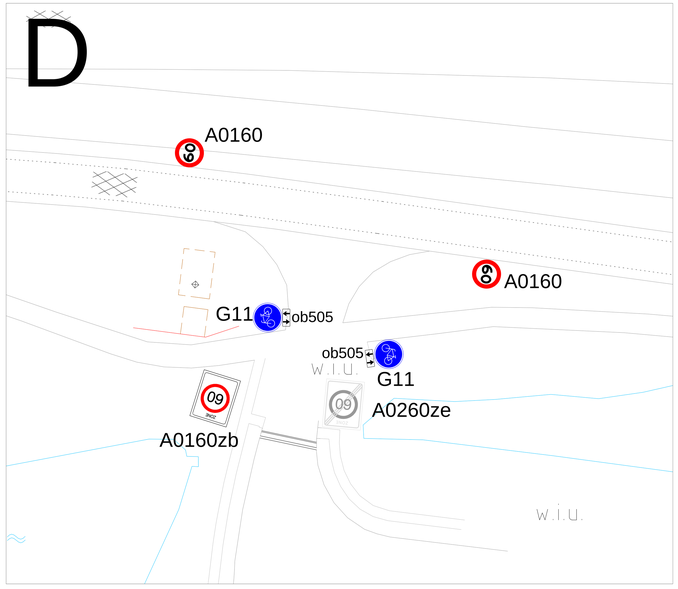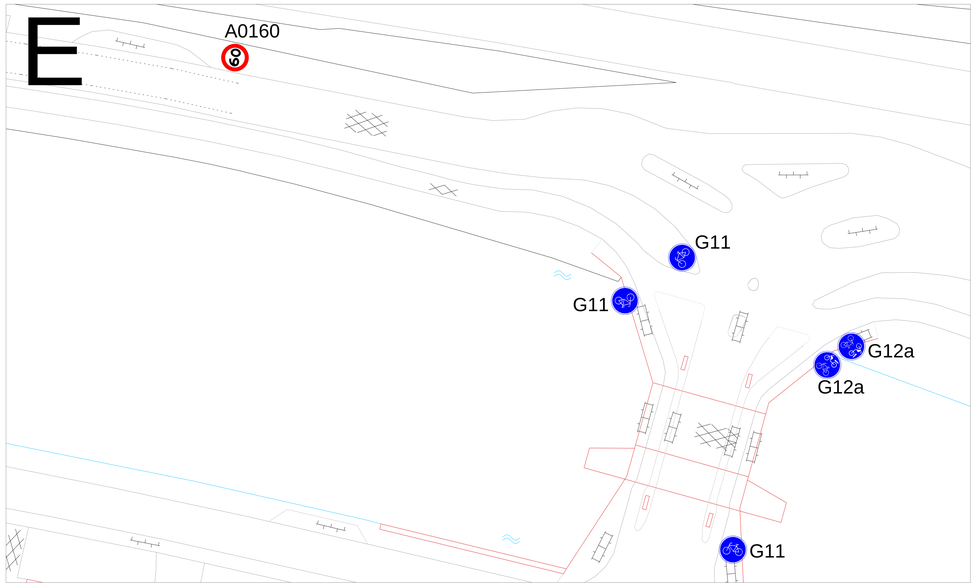Maatregelenkaart verkeersbesluit Haarlemmerstraatweg (minimale variant)