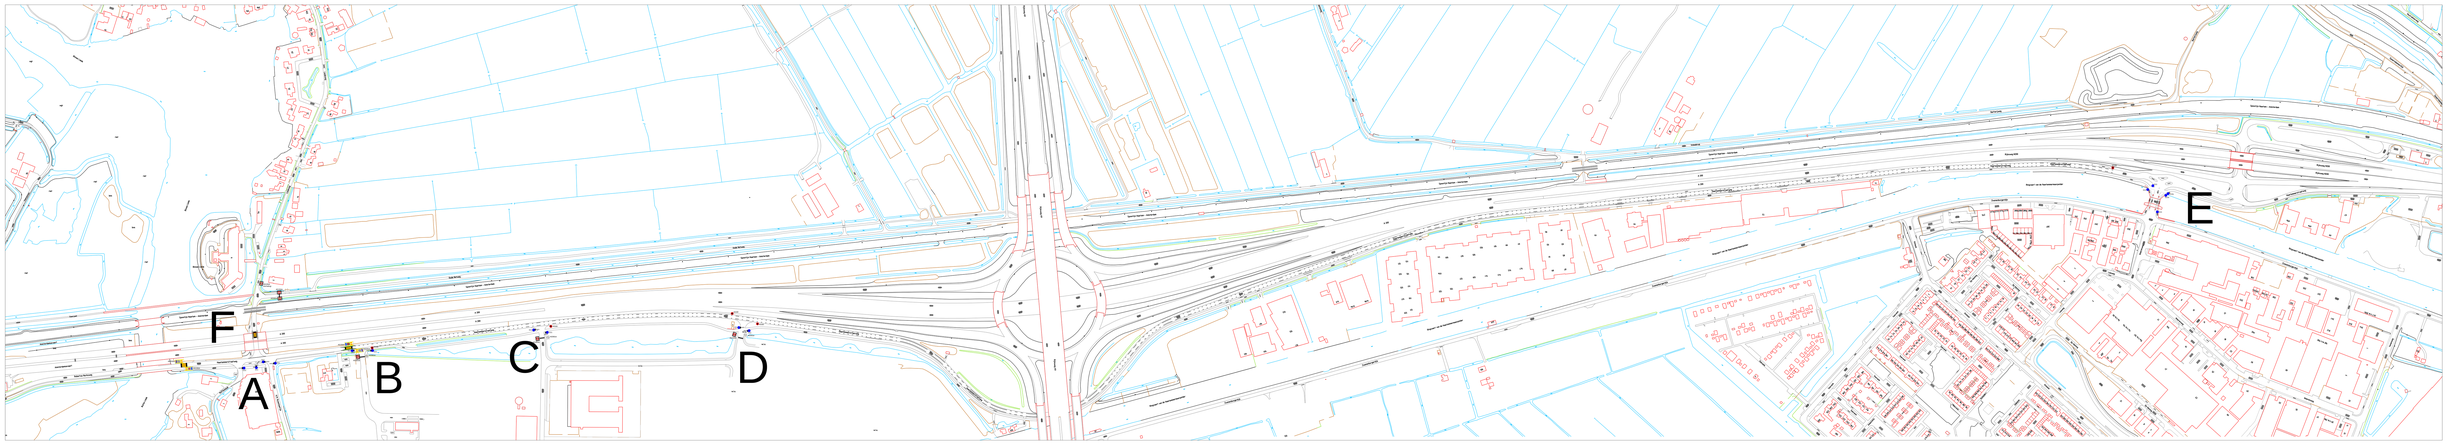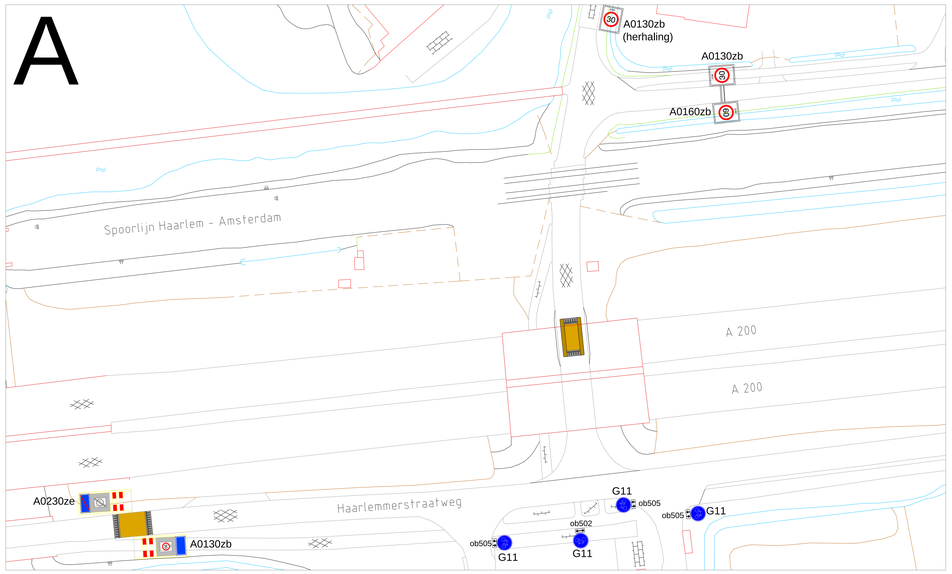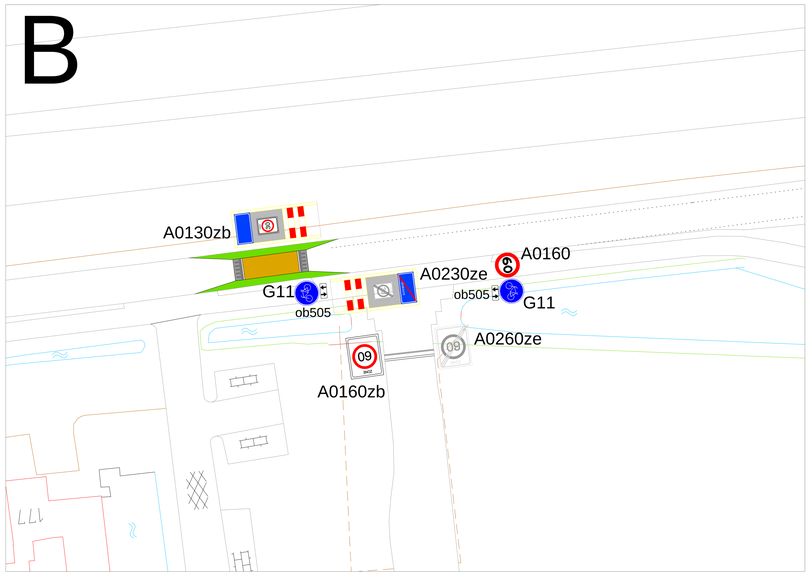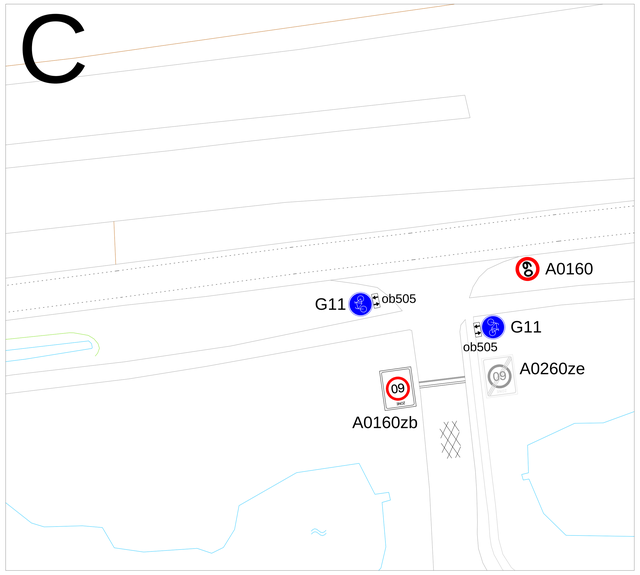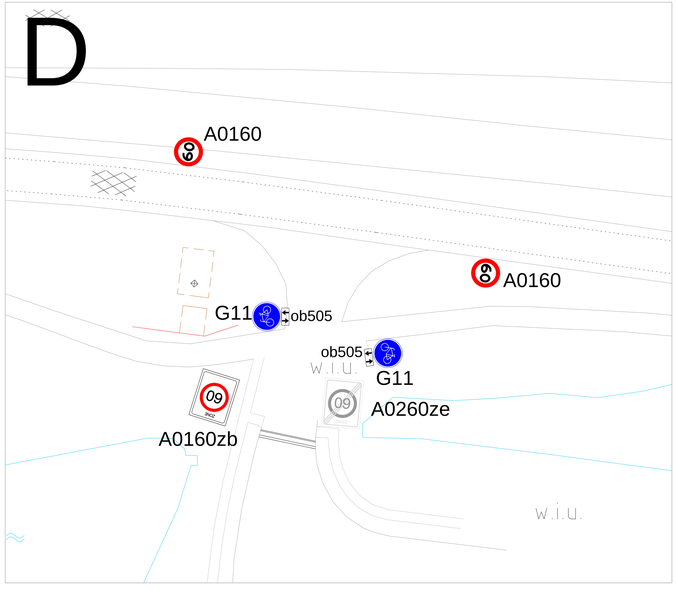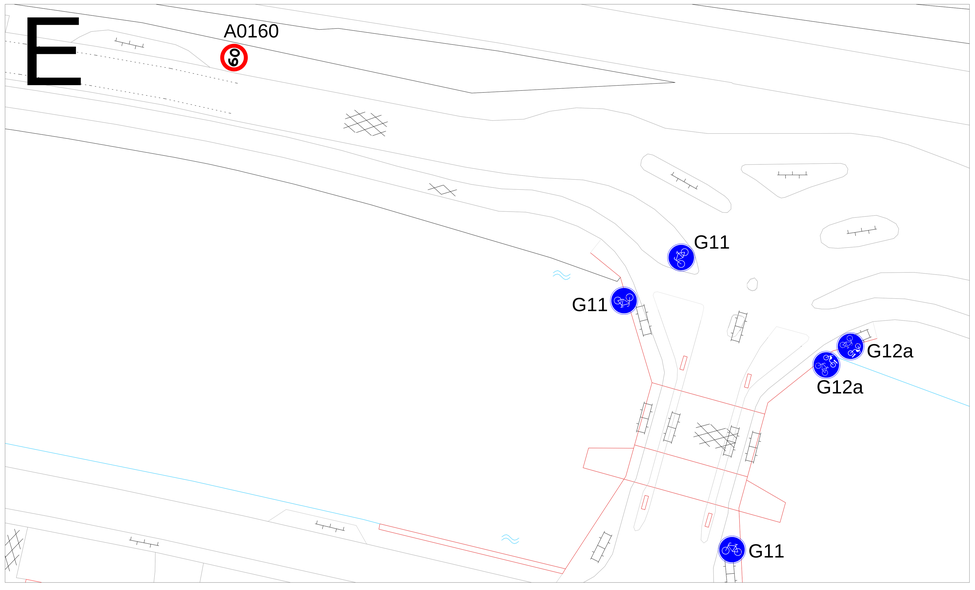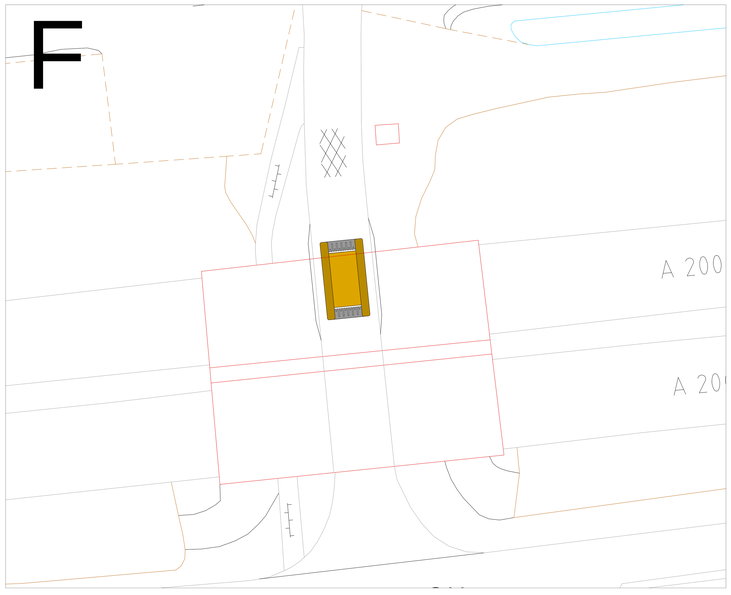Maatregelenkaart verkeersbesluit Haarlemmerstraatweg (maximale variant)