



begane grond
(Bestaande situatie)

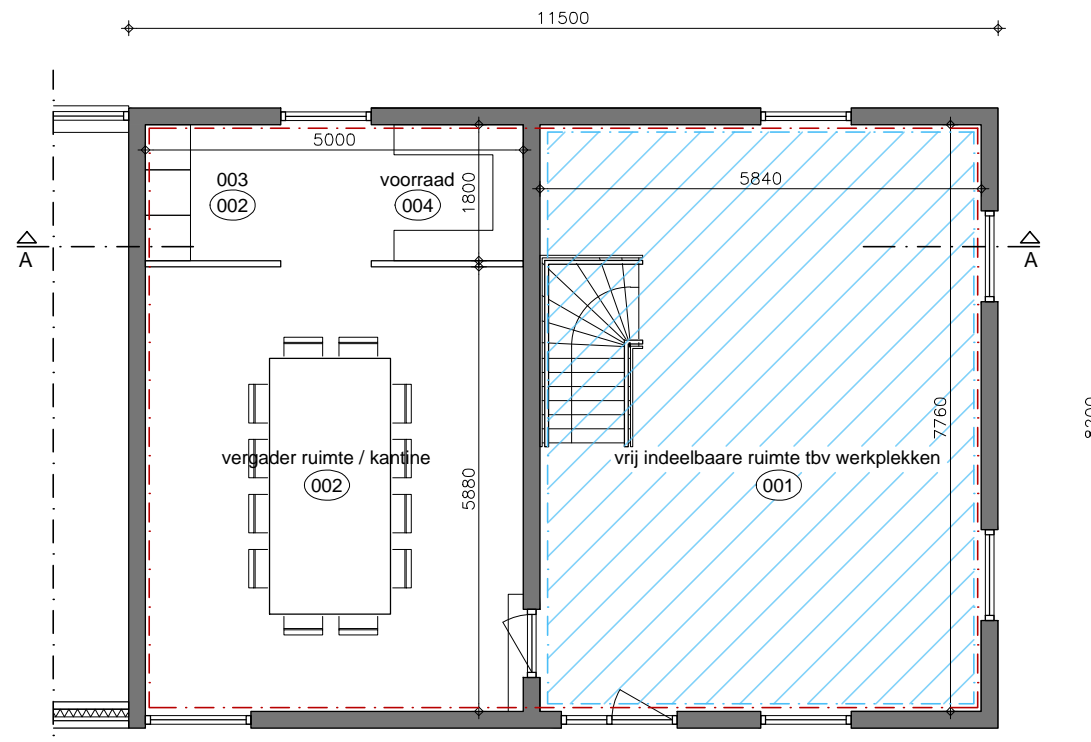


begane grond
(nieuwe situatie)

nieuw hekwerk tpv bestaande trap
Hoogte = 1000+vp
Spijlen H.o.H. 100mm
indien niet aanwezig trapleuning creeren
aan muurzijde

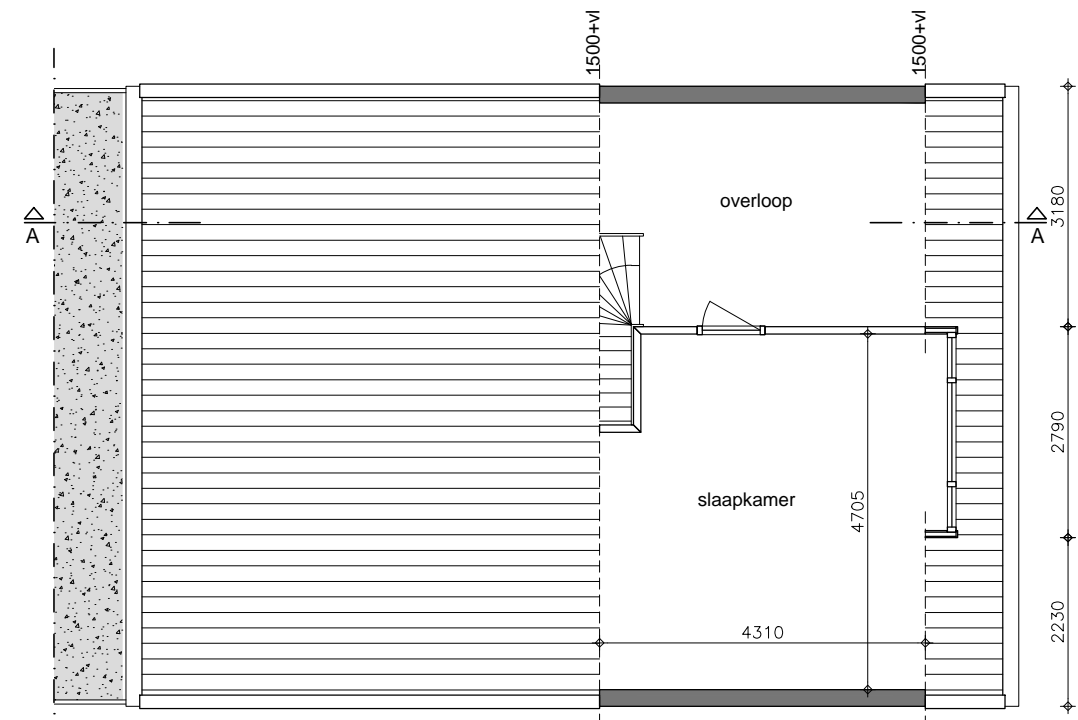

eerste verdieping
(Bestaande situatie)

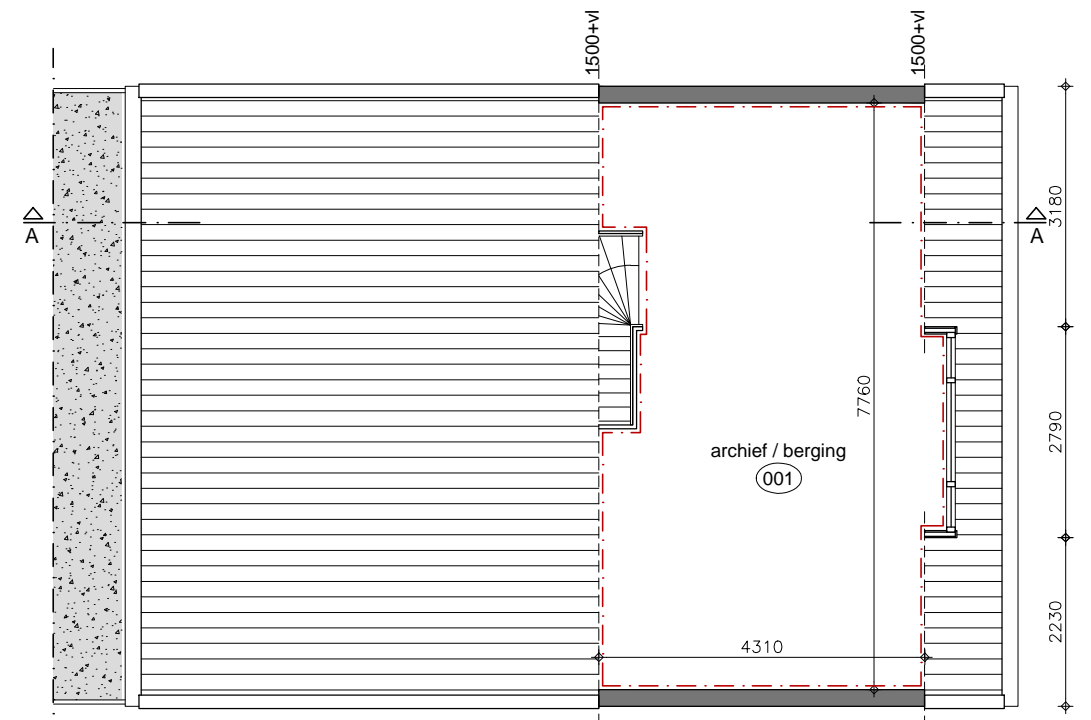

eerste verdieping
(nieuwe situatie)




nieuw hekwerk tpv bestaande trap
Hoogte = 1000+vp
Spijlen H.o.H. 100mm

inlaagpolder 5

Schaal 1:100
Blad 501

BOUW OFFERTE WINKEL			
ontwerpen	bouwtekeningen	bouwaanvragen	offertebemiddeling
De Ruijterweg 24 2014 AV Haarlem Tel 023 5241408 Fax 023 5241489 E info@bouwoffertewinkel.nl		Oosterduinplein 26 1972 NH IJmuiden Tel 0255 516254 Fax 0255 516521 E info@bouwoffertewinkel.nl	



Betreft: Functiewijziging van bestaand woonhuis naar kantoor ruimte
Funderings herstel werkzaamheden

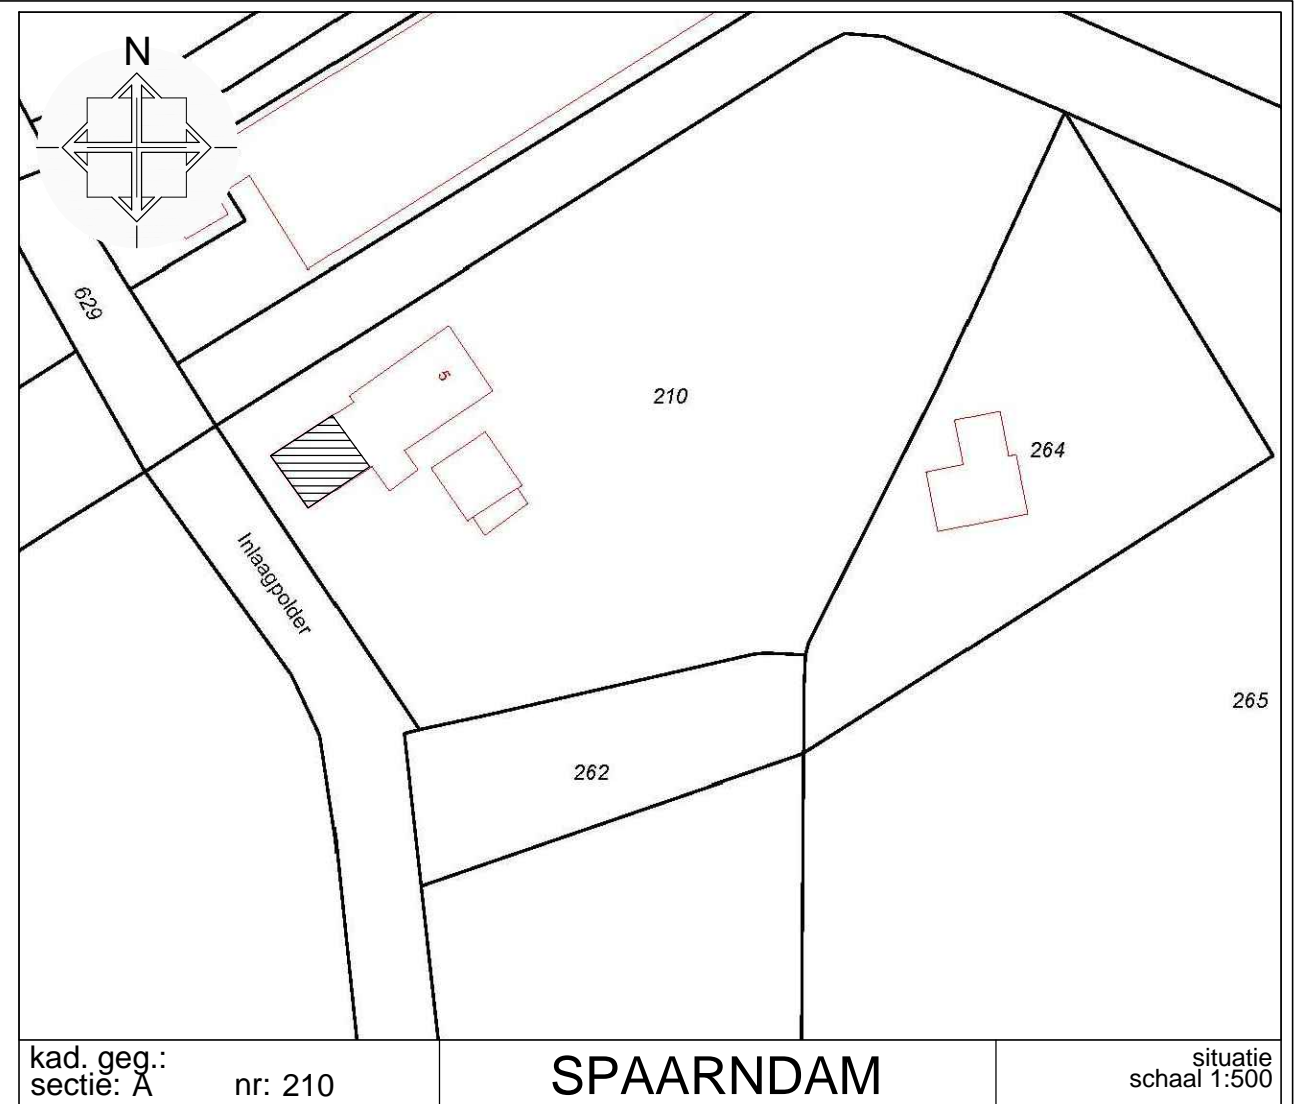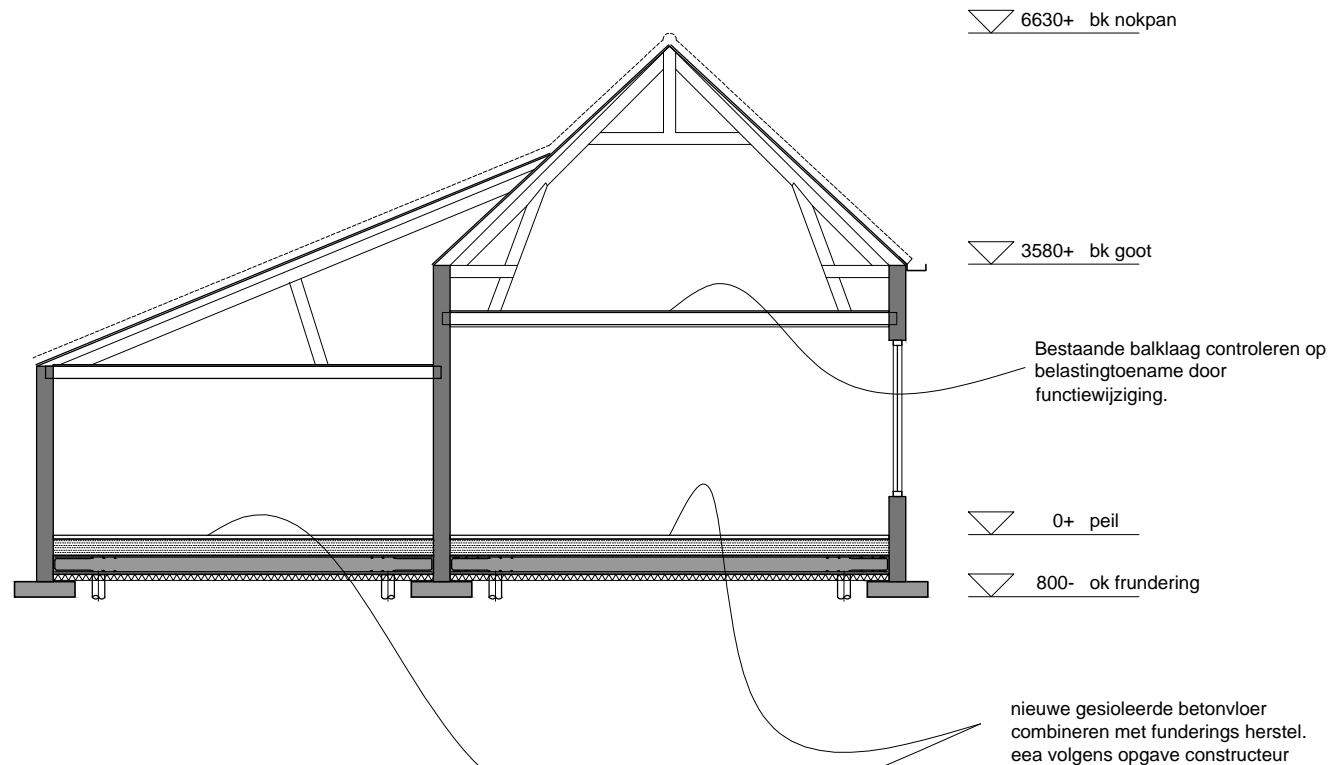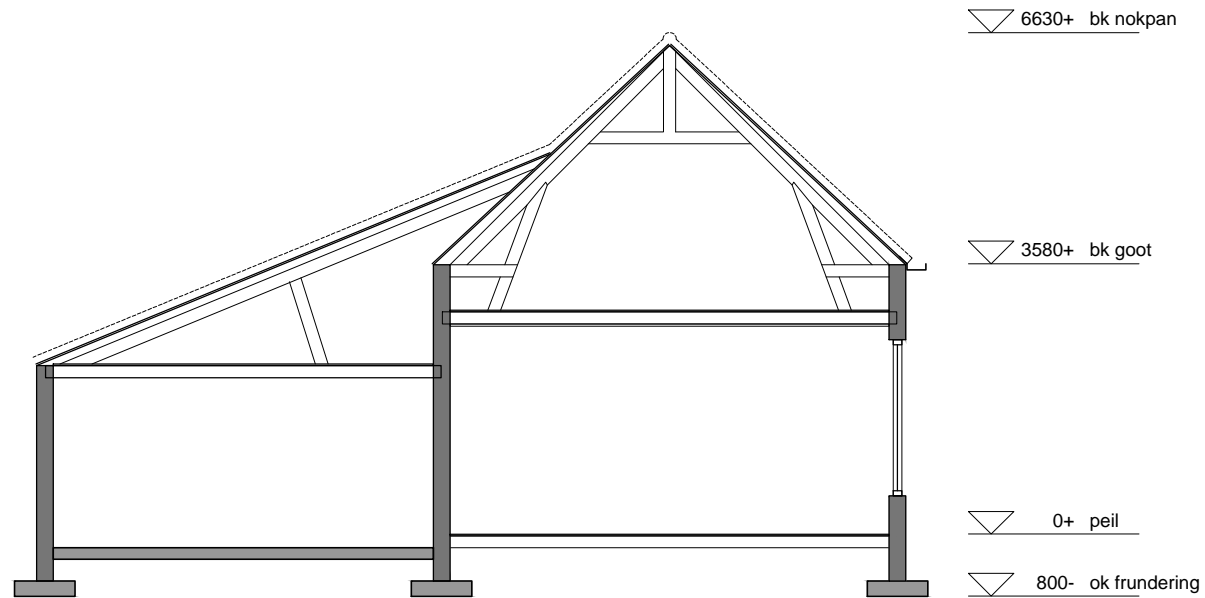

Betreft: Functiewijziging van bestaand woonhuis naar kantoor ruimte
Funderings herstel werkzaamheden



inlaagpolder 5 Schaal 1:100
Blad 502

BOUW OFFERTE WINKEL			
ontwerpen	bouwtekeningen	bouwaanvragen	offertebemiddeling
De Ruijterweg 24 2014 AV Haarlem Tel 023 5241408 Fax 023 5241489 E info@bouwoffertewinkel.nl		Oosterduinplein 26 1972 NH IJmuiden Tel 0255 516254 Fax 0255 516521 E info@bouwoffertewinkel.nl	

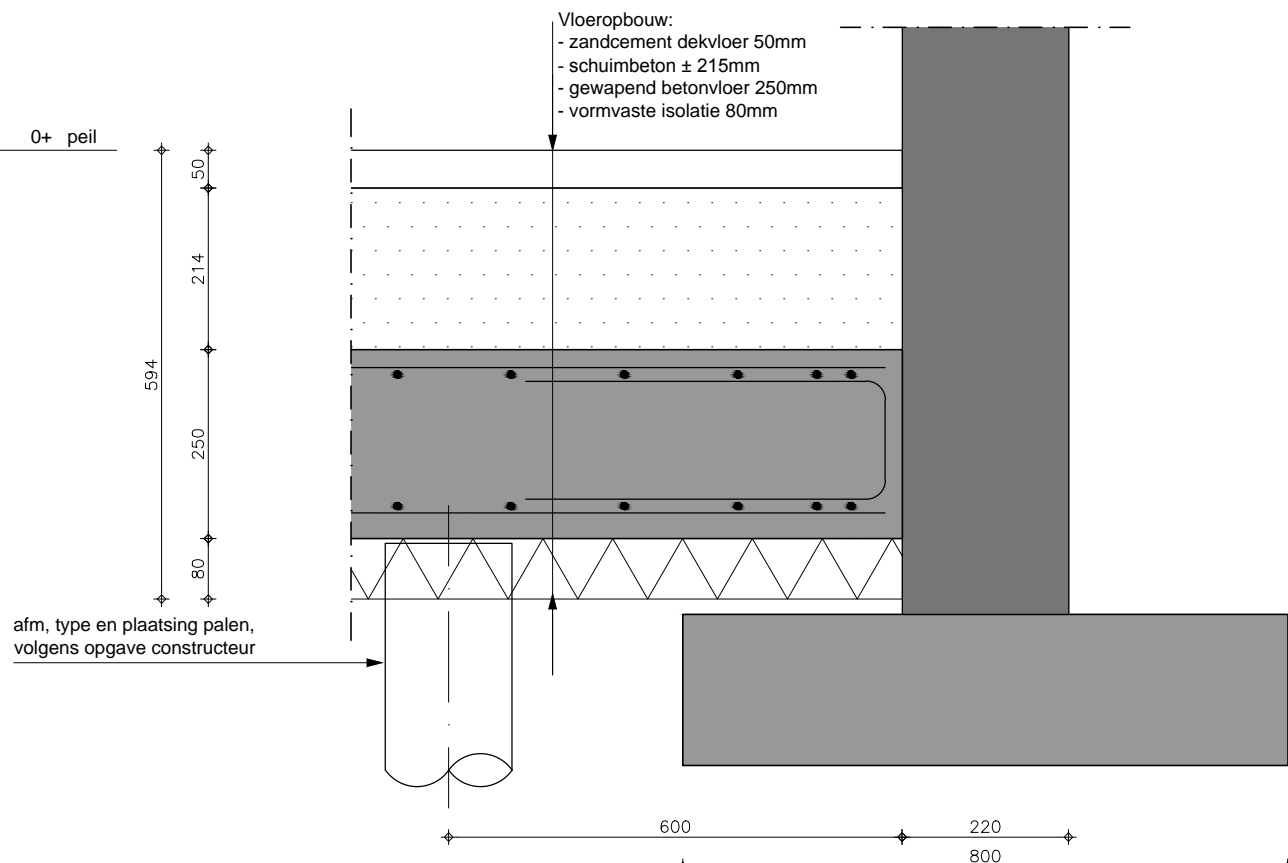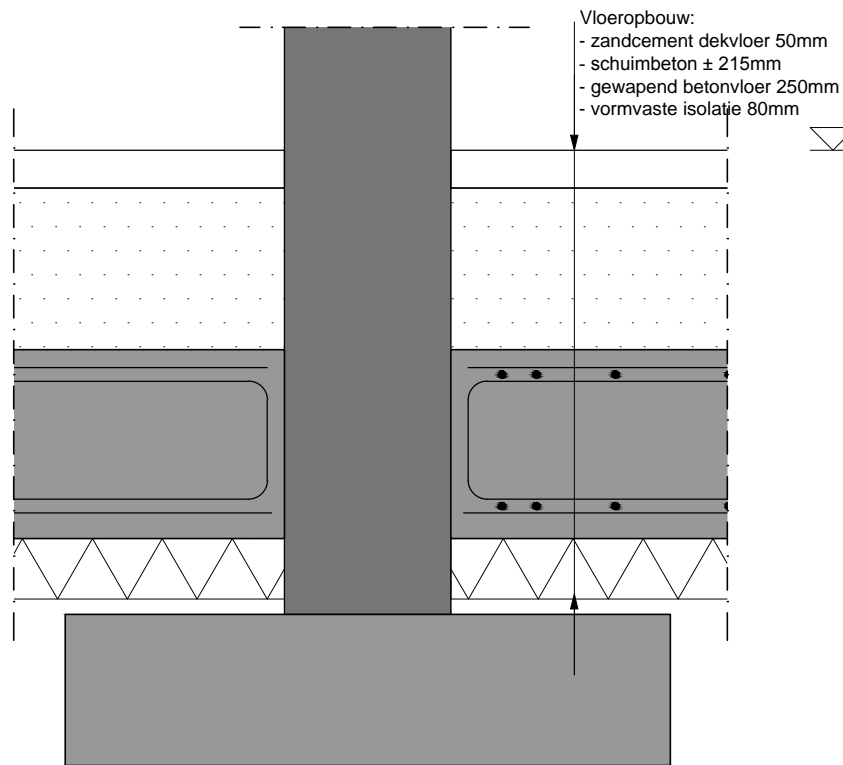

standaard vloerrand binnenmuur
(nieuwe situatie)

standaard vloerrand
(nieuwe situatie)

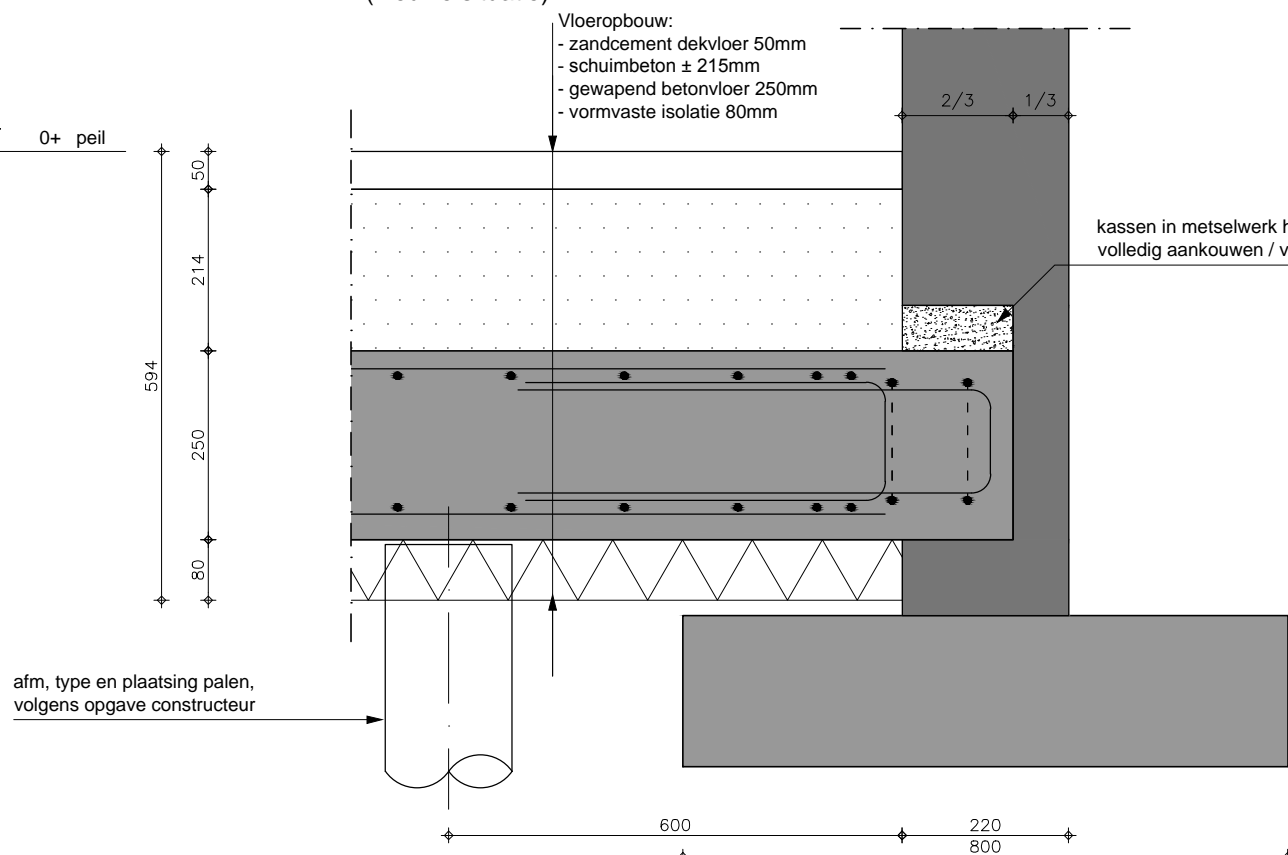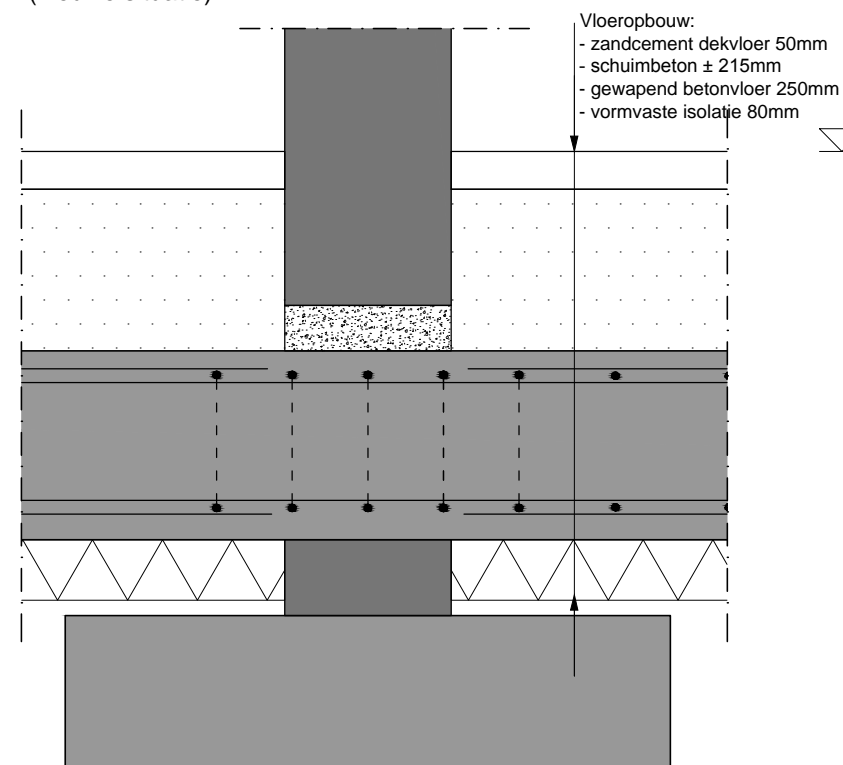

standaard vloerrand binnemuur tpv inkassing
(nieuwe situatie)

standaard vloerrand tpv inkassing
(nieuwe situatie)
inlaagpolder 5

Schaal 1:10
Blad 503

Betreft: Functiewijziging van bestaand woonhuis naar kantoor ruimte
Funderings herstel werkzaamheden

BOUW OFFERTE WINKEL			
ontwerpen	bouwtekeningen	bouwaanvragen	offertebemiddeling
De Ruijterweg 24 2014 AV Haarlem Tel 023 5241408 Fax 023 5241489 E info@bouwoffertewinkel.nl		Oosterduinplein 26 1972 NH IJmuiden Tel 0255 516254 Fax 0255 516521 E info@bouwoffertewinkel.nl	