Inpassing N200 Halfweg Schetsontwerp 12 /05/2016
Gemeente Haarlemmerliede Spaarnwoude

schaal 1op 500

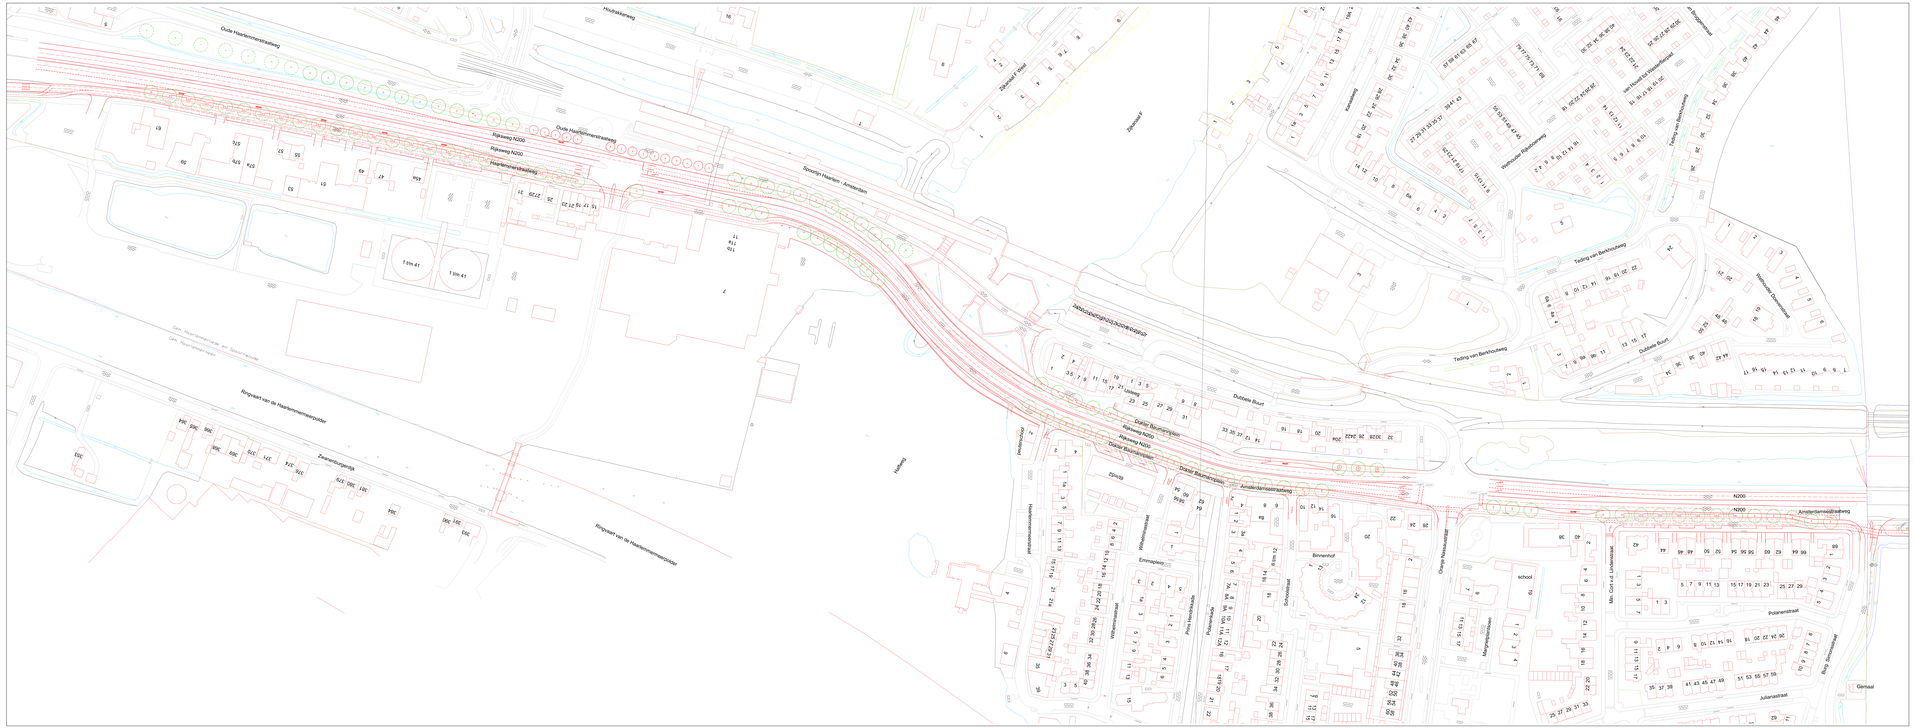
Oude Haarlemmerstraatweg
Houtskamerweg
Rijksweg N200
Haarlemmerstraatweg
Sporenlijn Haarlem - Amsterdam
Zijdewal
Zijdewal 1
Zijdewal 7
Kerkweg
Dubbele Buurt
Tuding van Berkhouteweg
Van Houtte van Hemmenstraat
Tuding van Blankenburgweg
Hoofdstraat Zijdewegstraat
Ringvaart van de Haarlemmermeerpolder
Zwanenburgergrijs
Dpl. Haarlemmerpolder en Spaarnwoude
Dpl. Haarlemmerpolder
Hellingbaanweg
Lindeweg
Zijdewegstraat
Jacobsmuiswaterweg
Zijdewegstraat
Wilhelminastraat
Emmapleinstraat
Willem Alexanderstraat
Prins Hendrikstraat
Prinsenstraat
Binnenhof
Schoolstraat
Oude Nuhuisstraat
Margaretastraat
Mr. Cort v.d. Lindestraat
Pulsenerstraat
Julianastraat
Burg Blommestraat
Gemaal
N200
Amsterdamseweg
Amsterdamseweg
Dubbele Buurt
Dubbele Buurt
Dubbele Buurt
Dubbele Buurt
Rijksweg N200
Rijksweg N200
Rijksweg N200