



Haarlemmerstraatweg west

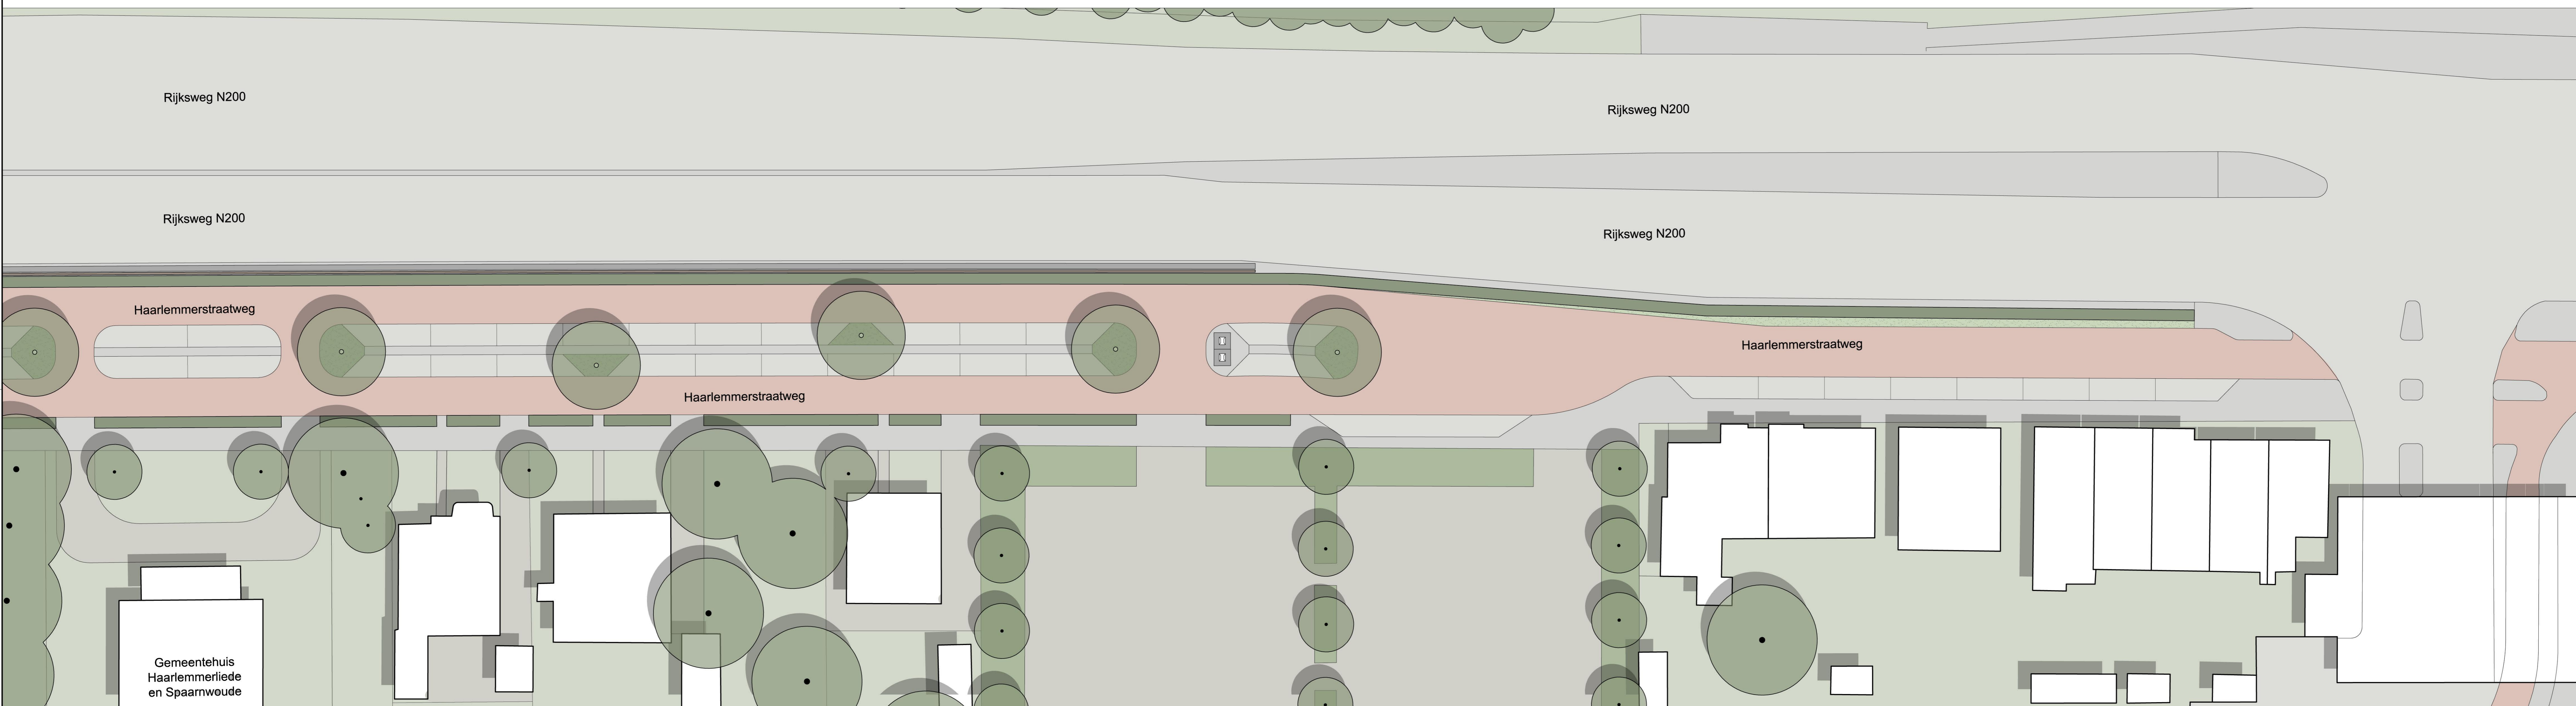

Haarlemmerstraatweg oost





Overzichtstekening 1:1000

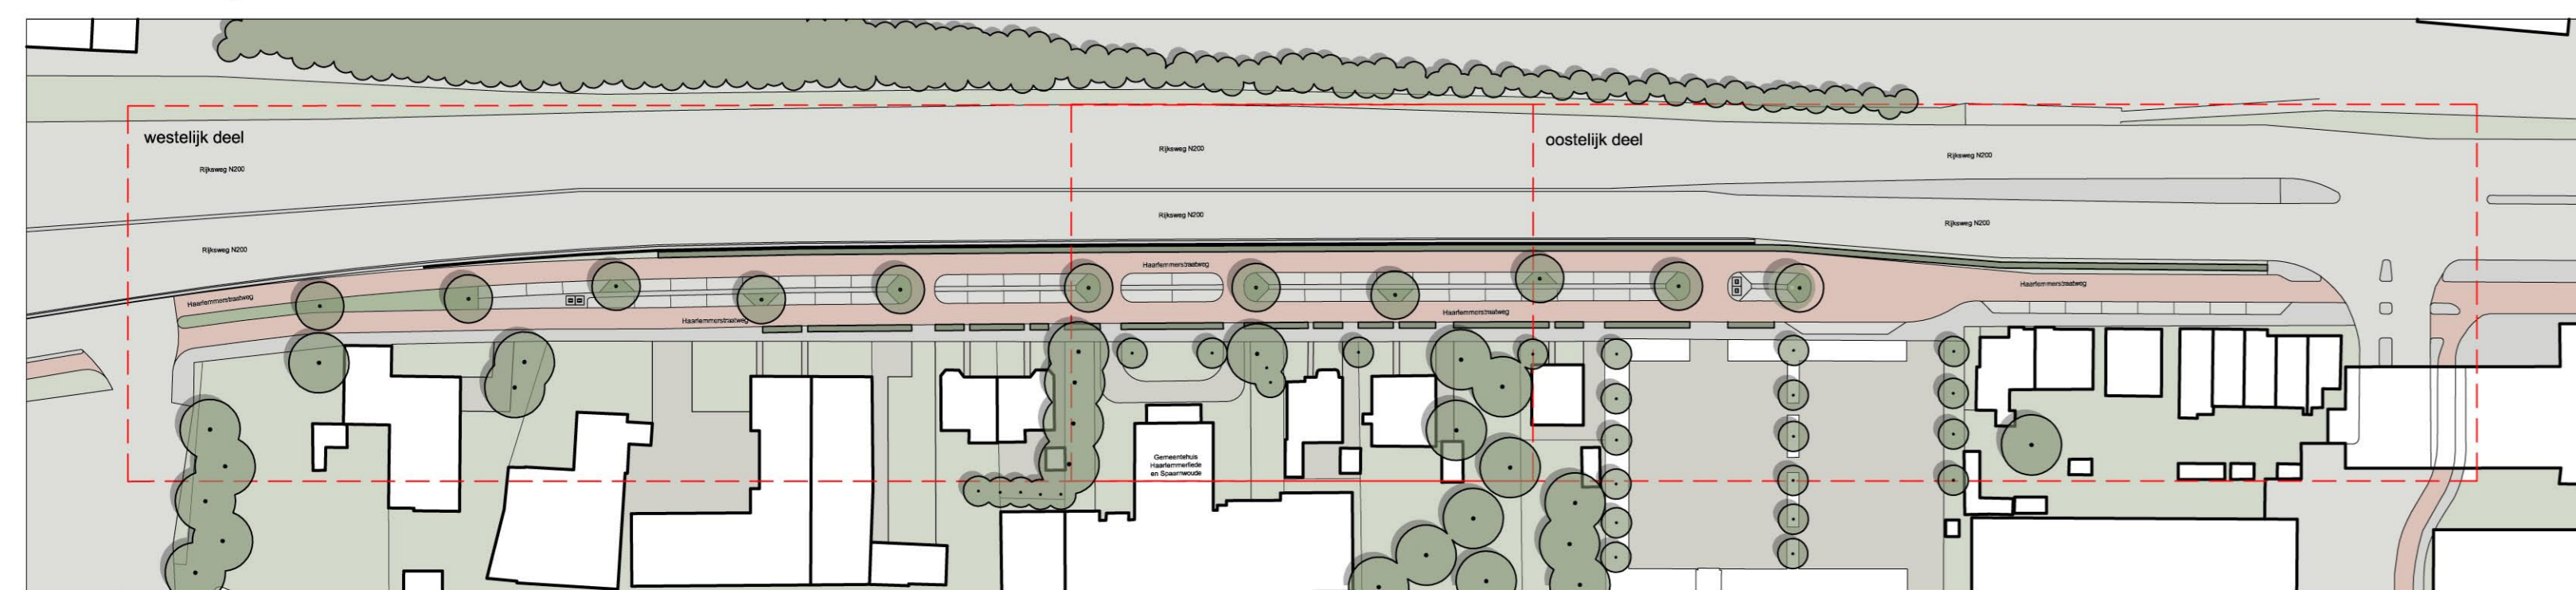

Parkeeraantallen

Bestaand: 56 stuks
 Nieuw: 59 stuks

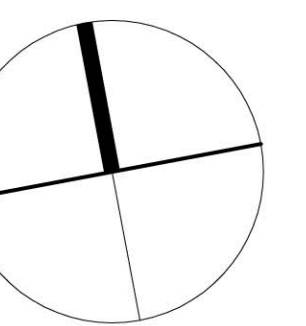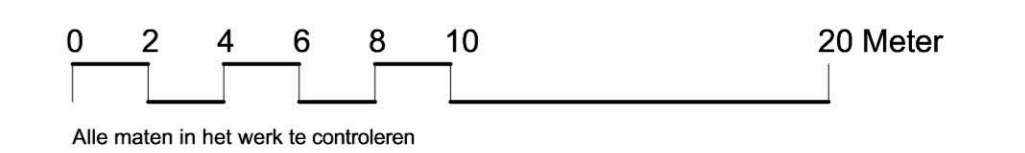

Project
Haarlemmerstraatweg te Haarlemmerliede
 Onderdeel
Aanpassing verkeerssituatie

Fase Voorlopig Ontwerp	Oprachtgever Gemeente Haarlemmerliede	Tekeningnr. 1723.ON04-01
Schaal 1:200	Formaat A0	Gekend MK / BvdB
Datum 29.05.2017	Gewijzigd	