




Haarlemmerstraatweg west

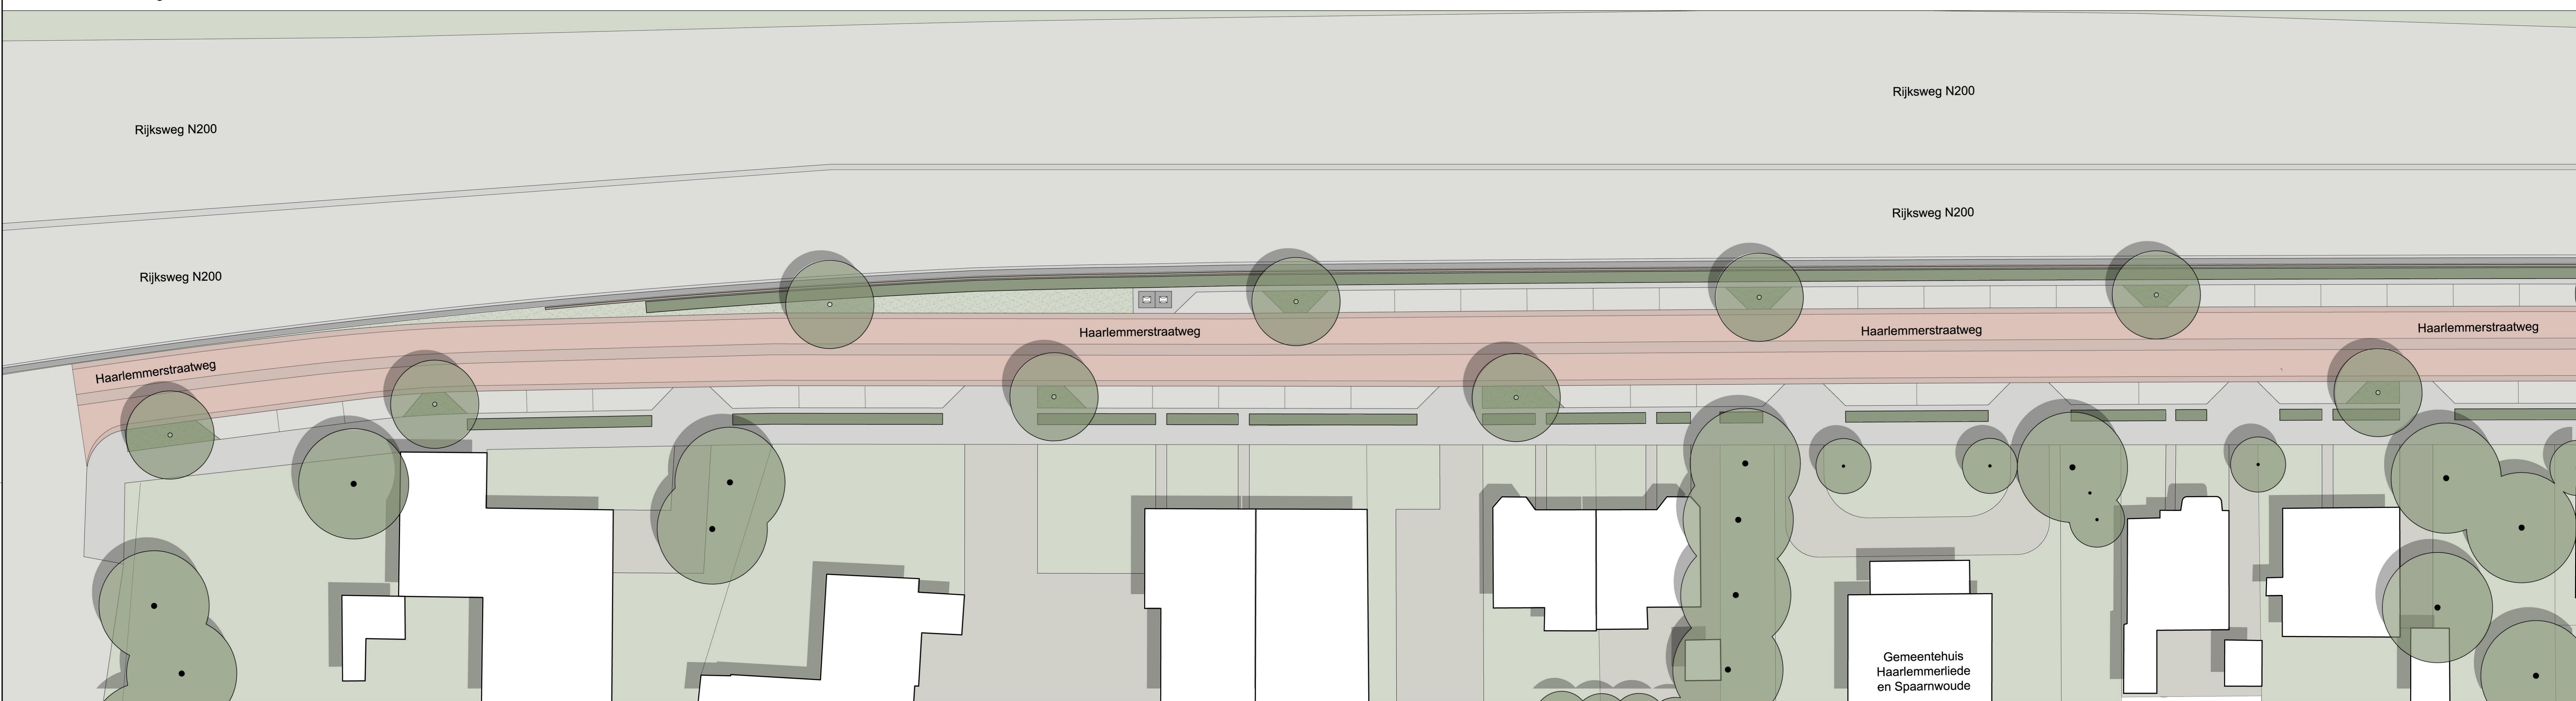

Haarlemmerstraatweg oost


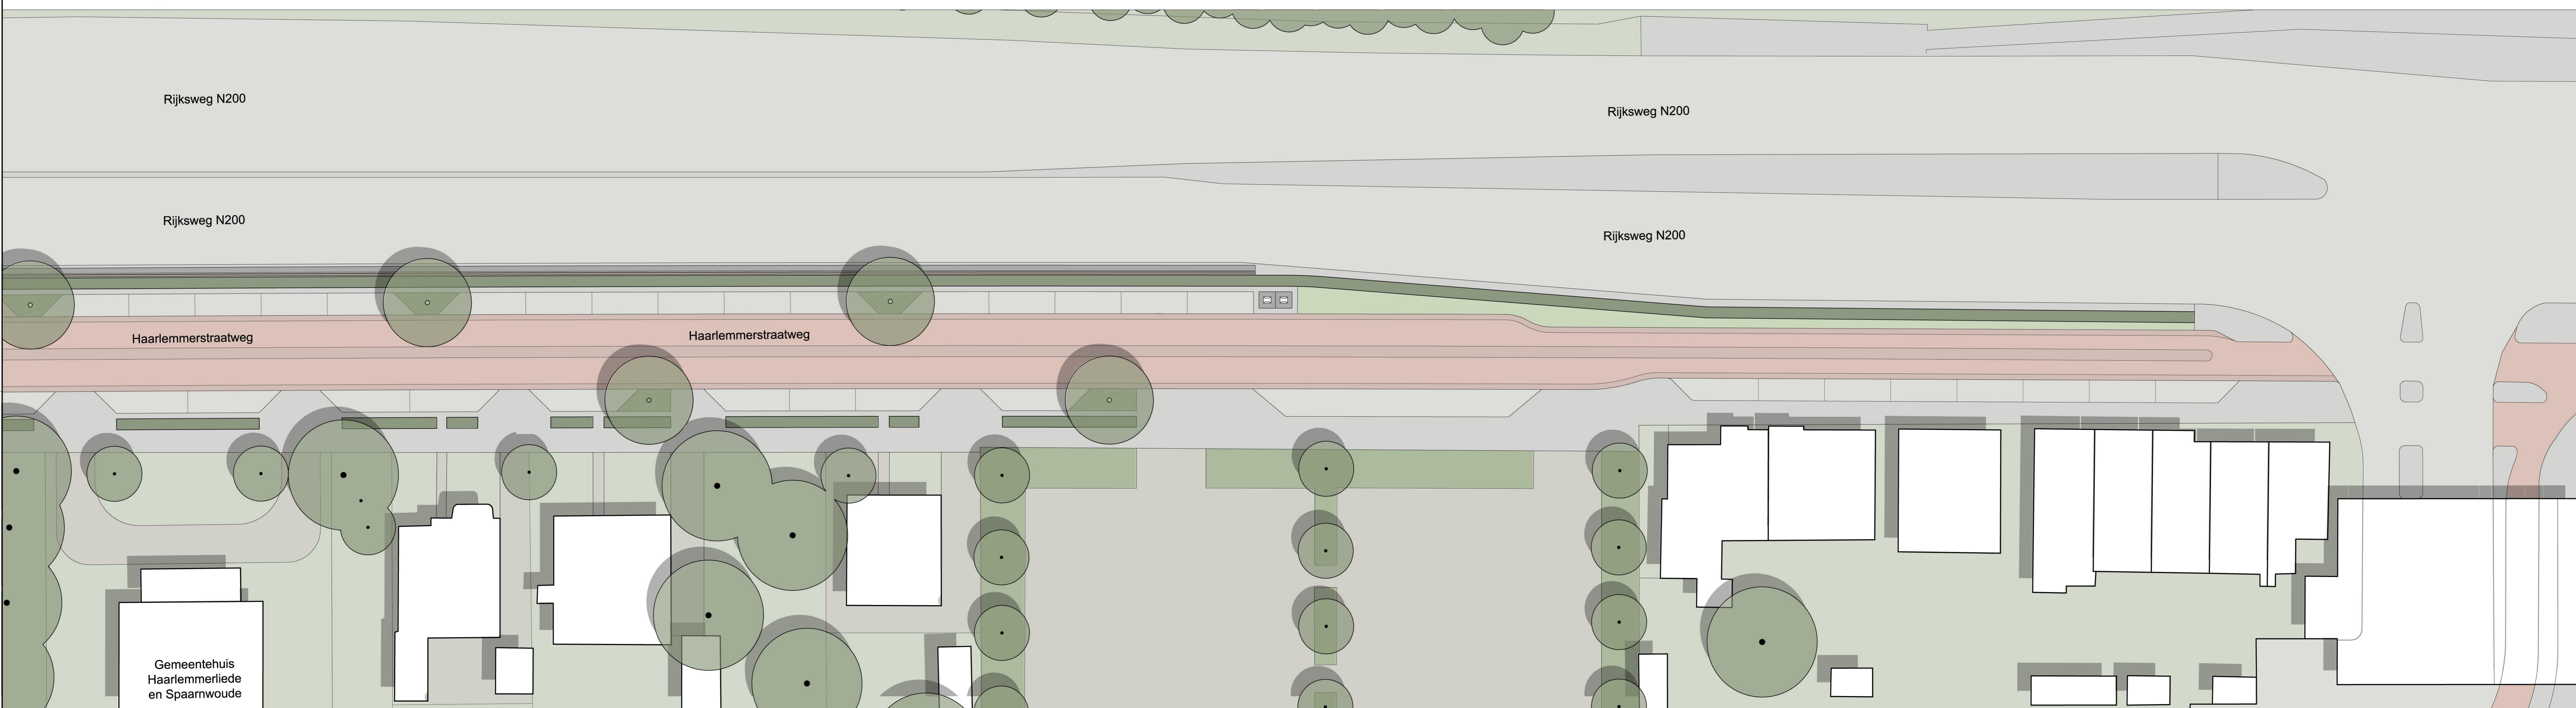


Overzichtstekening 1:1000

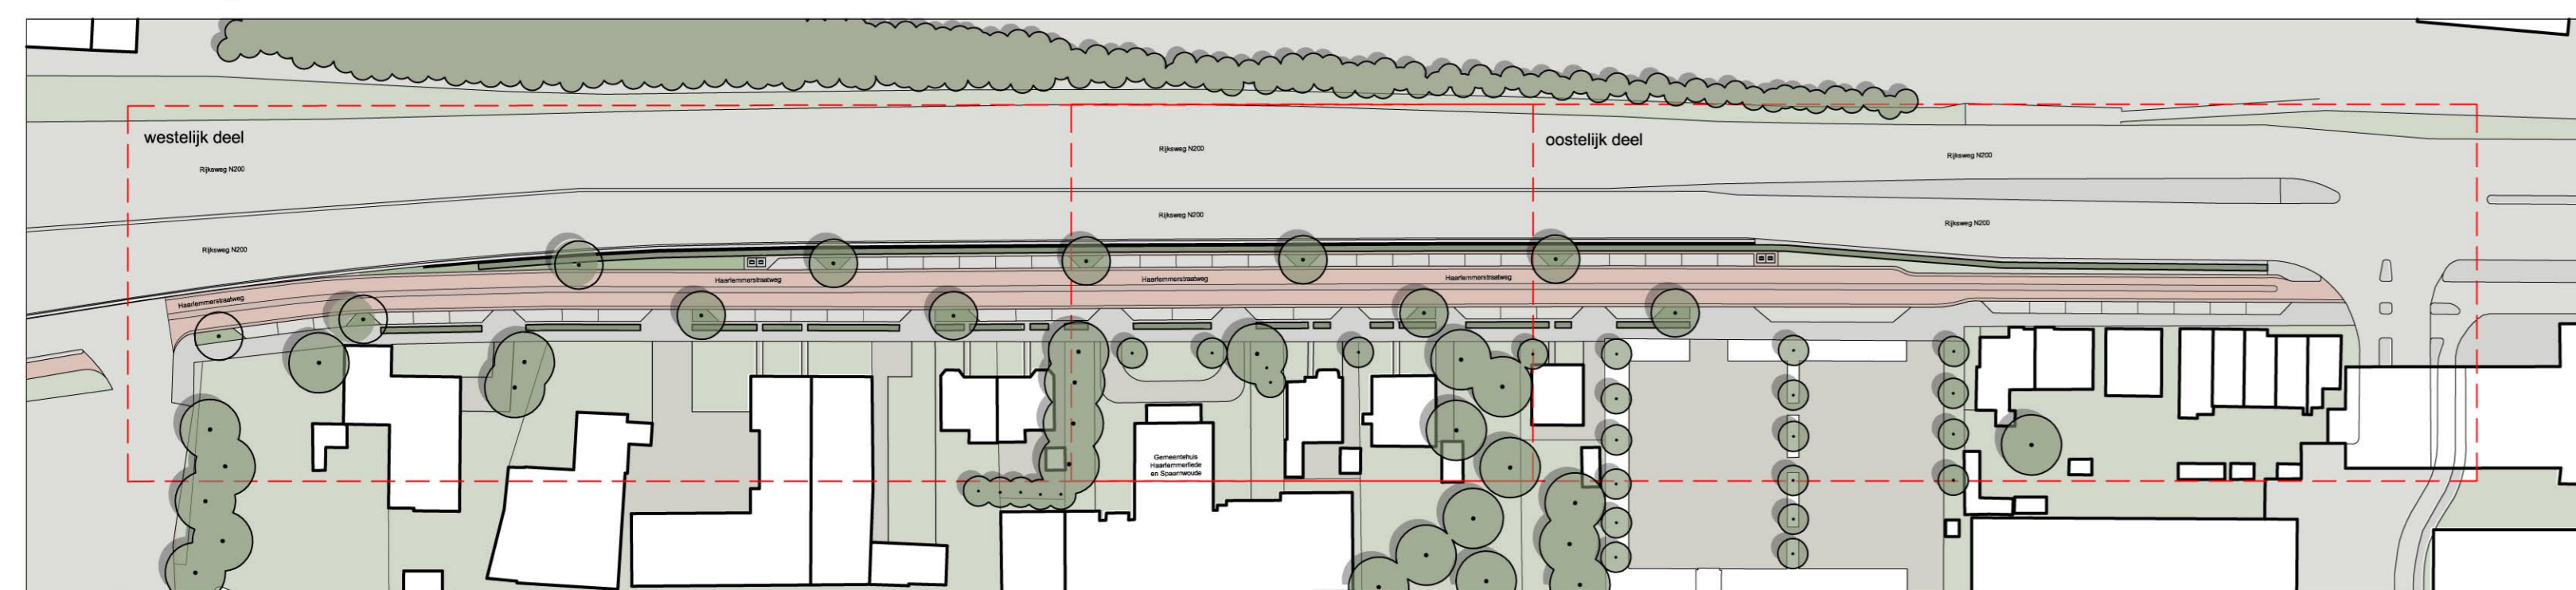

Parkeeraantallen

Bestaand: 56 stuks
 Nieuw: 57 stuks

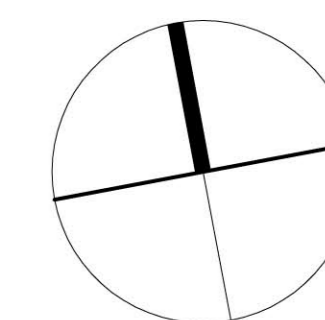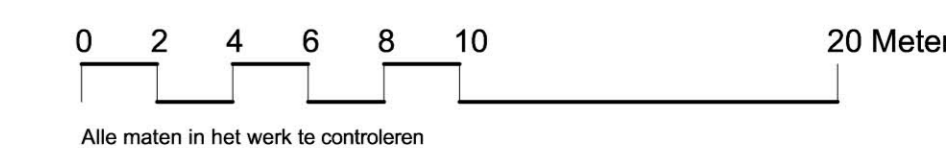

Project: Haarlemmerstraatweg te Haarlemmerliede
 Onderdeel: Aanpassing verkeerssituatie optie 2

Fase: Voorlopig Ontwerp	Oprachtgever: Gemeente Haarlemmerliede	Tekeningnr.: 1723.ON04-02
Schaal: 1:200	Formaat: A0	Getekend: MK / BvdB
Datum: 29.05.2017	Gewijzigd:	