



Haarlemmerstraatweg west

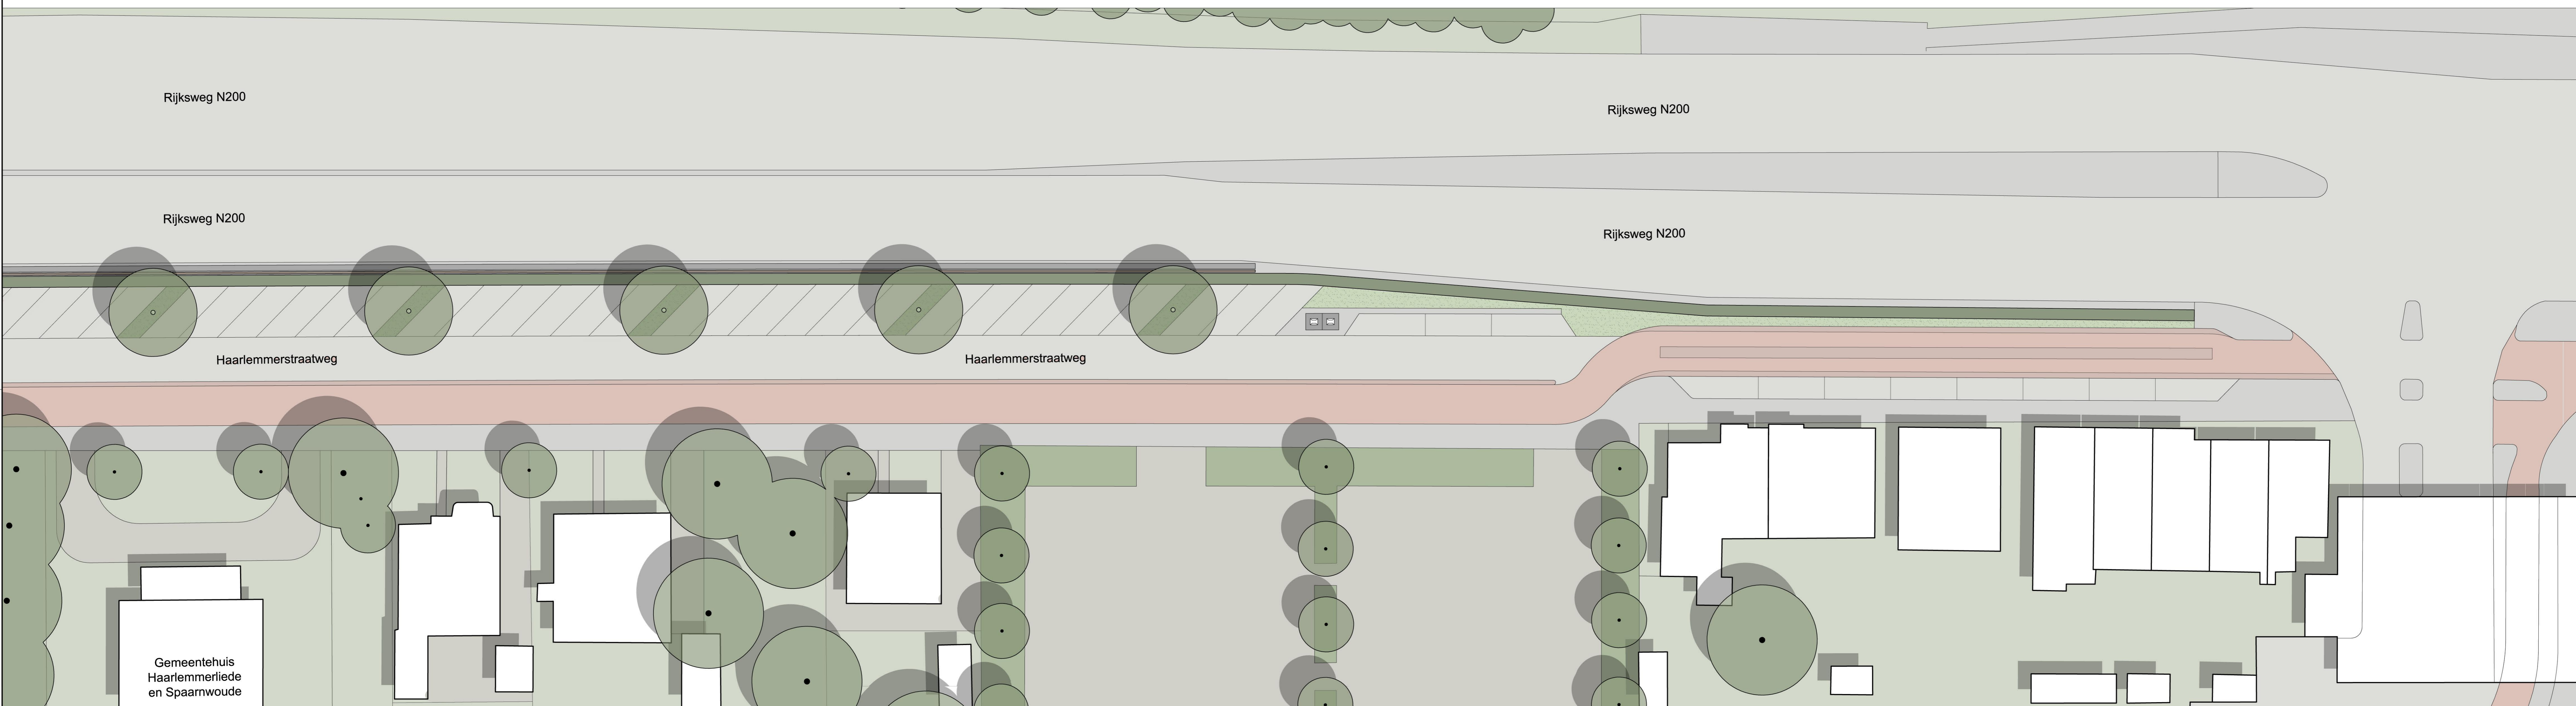

Haarlemmerstraatweg oost





Overzichtstekening 1:1000

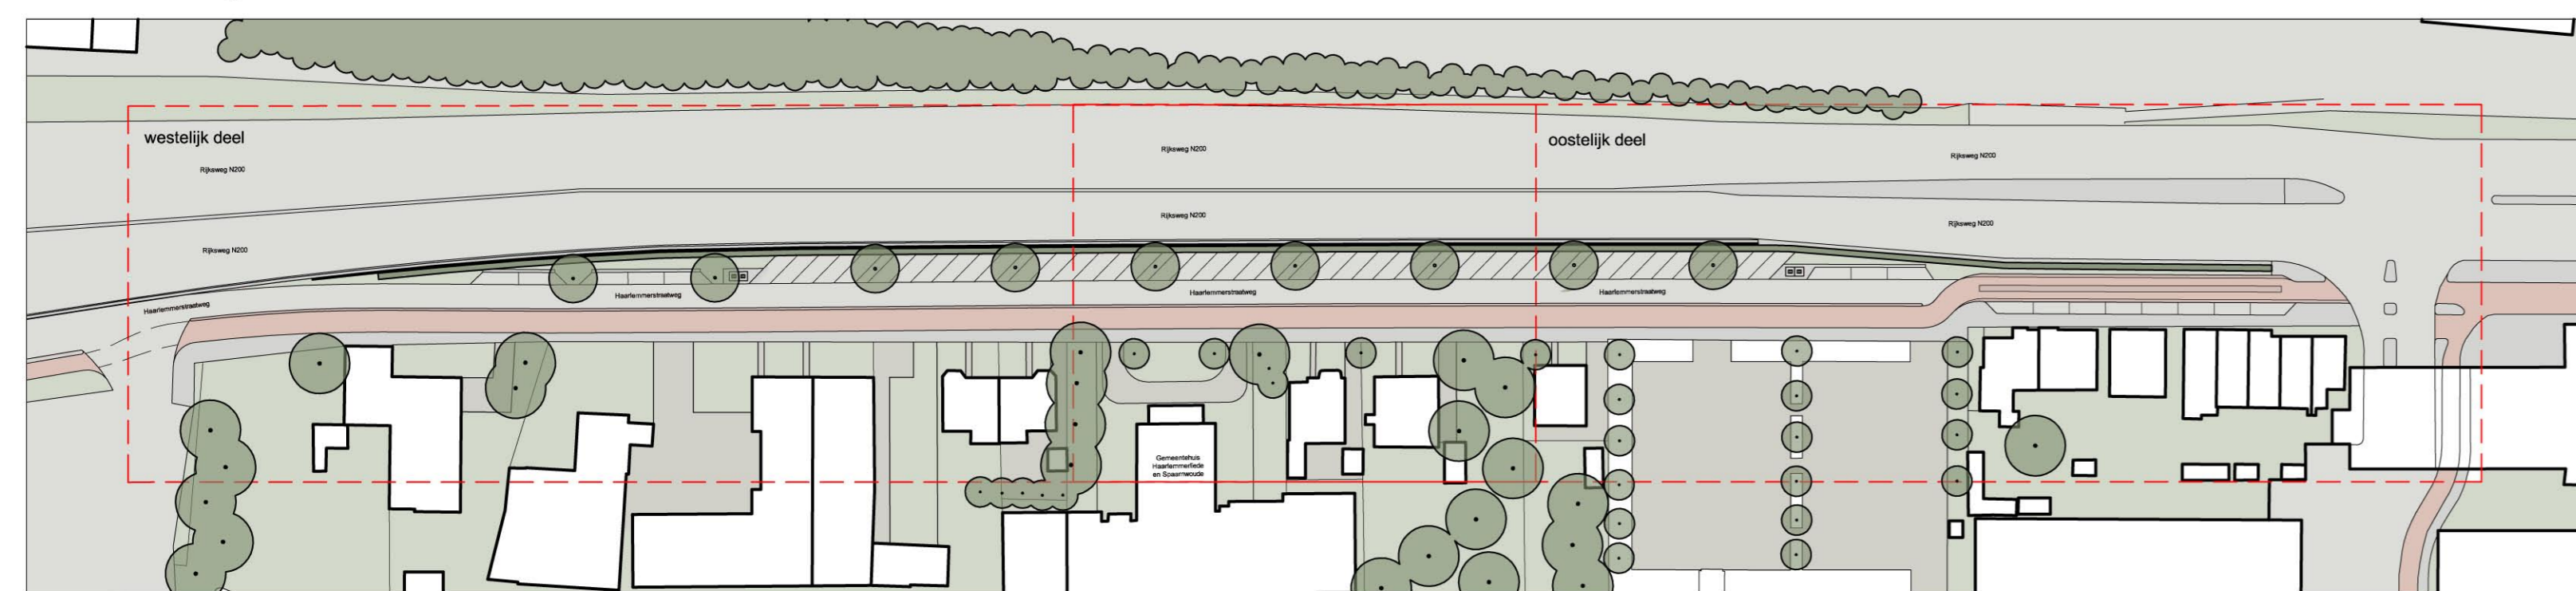

Parkeeraantallen

Bestaand: 56 stuks
Nieuw: 60 stuks

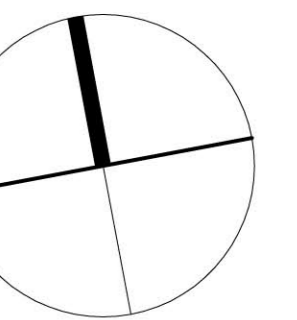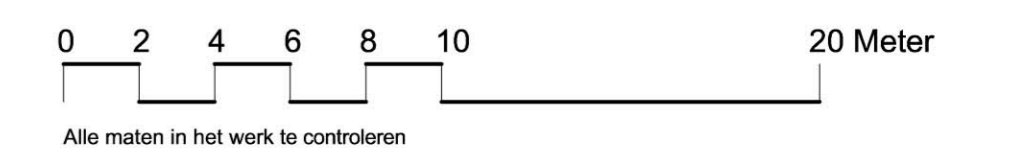

Project
Haarlemmerstraatweg te Haarlemmerliede
Onderdeel
Aanpassing verkeerssituatie optie 3

Fase Voorlopig Ontwerp	Opmettende Gemeente Haarlemmerliede	Tekeningnr. 1723.ON04-02
Schaal 1:200	Formaat A0	Gekend MK / BvdB
Datum 29.05.2017		