


BEGANE GROND

schaal: 1 : 50
 datum: juni 2016
 gerekend: 13-06-2016
 gewijzigd: 15-06-2016
 format: 600x1000
 project: BED & BREAKFAST
 onderwerp: BEGANE GROND
 opdrachtgever:

project: 16.06.01
 bladnr: W1
 gewijzigd: 09-01-2017

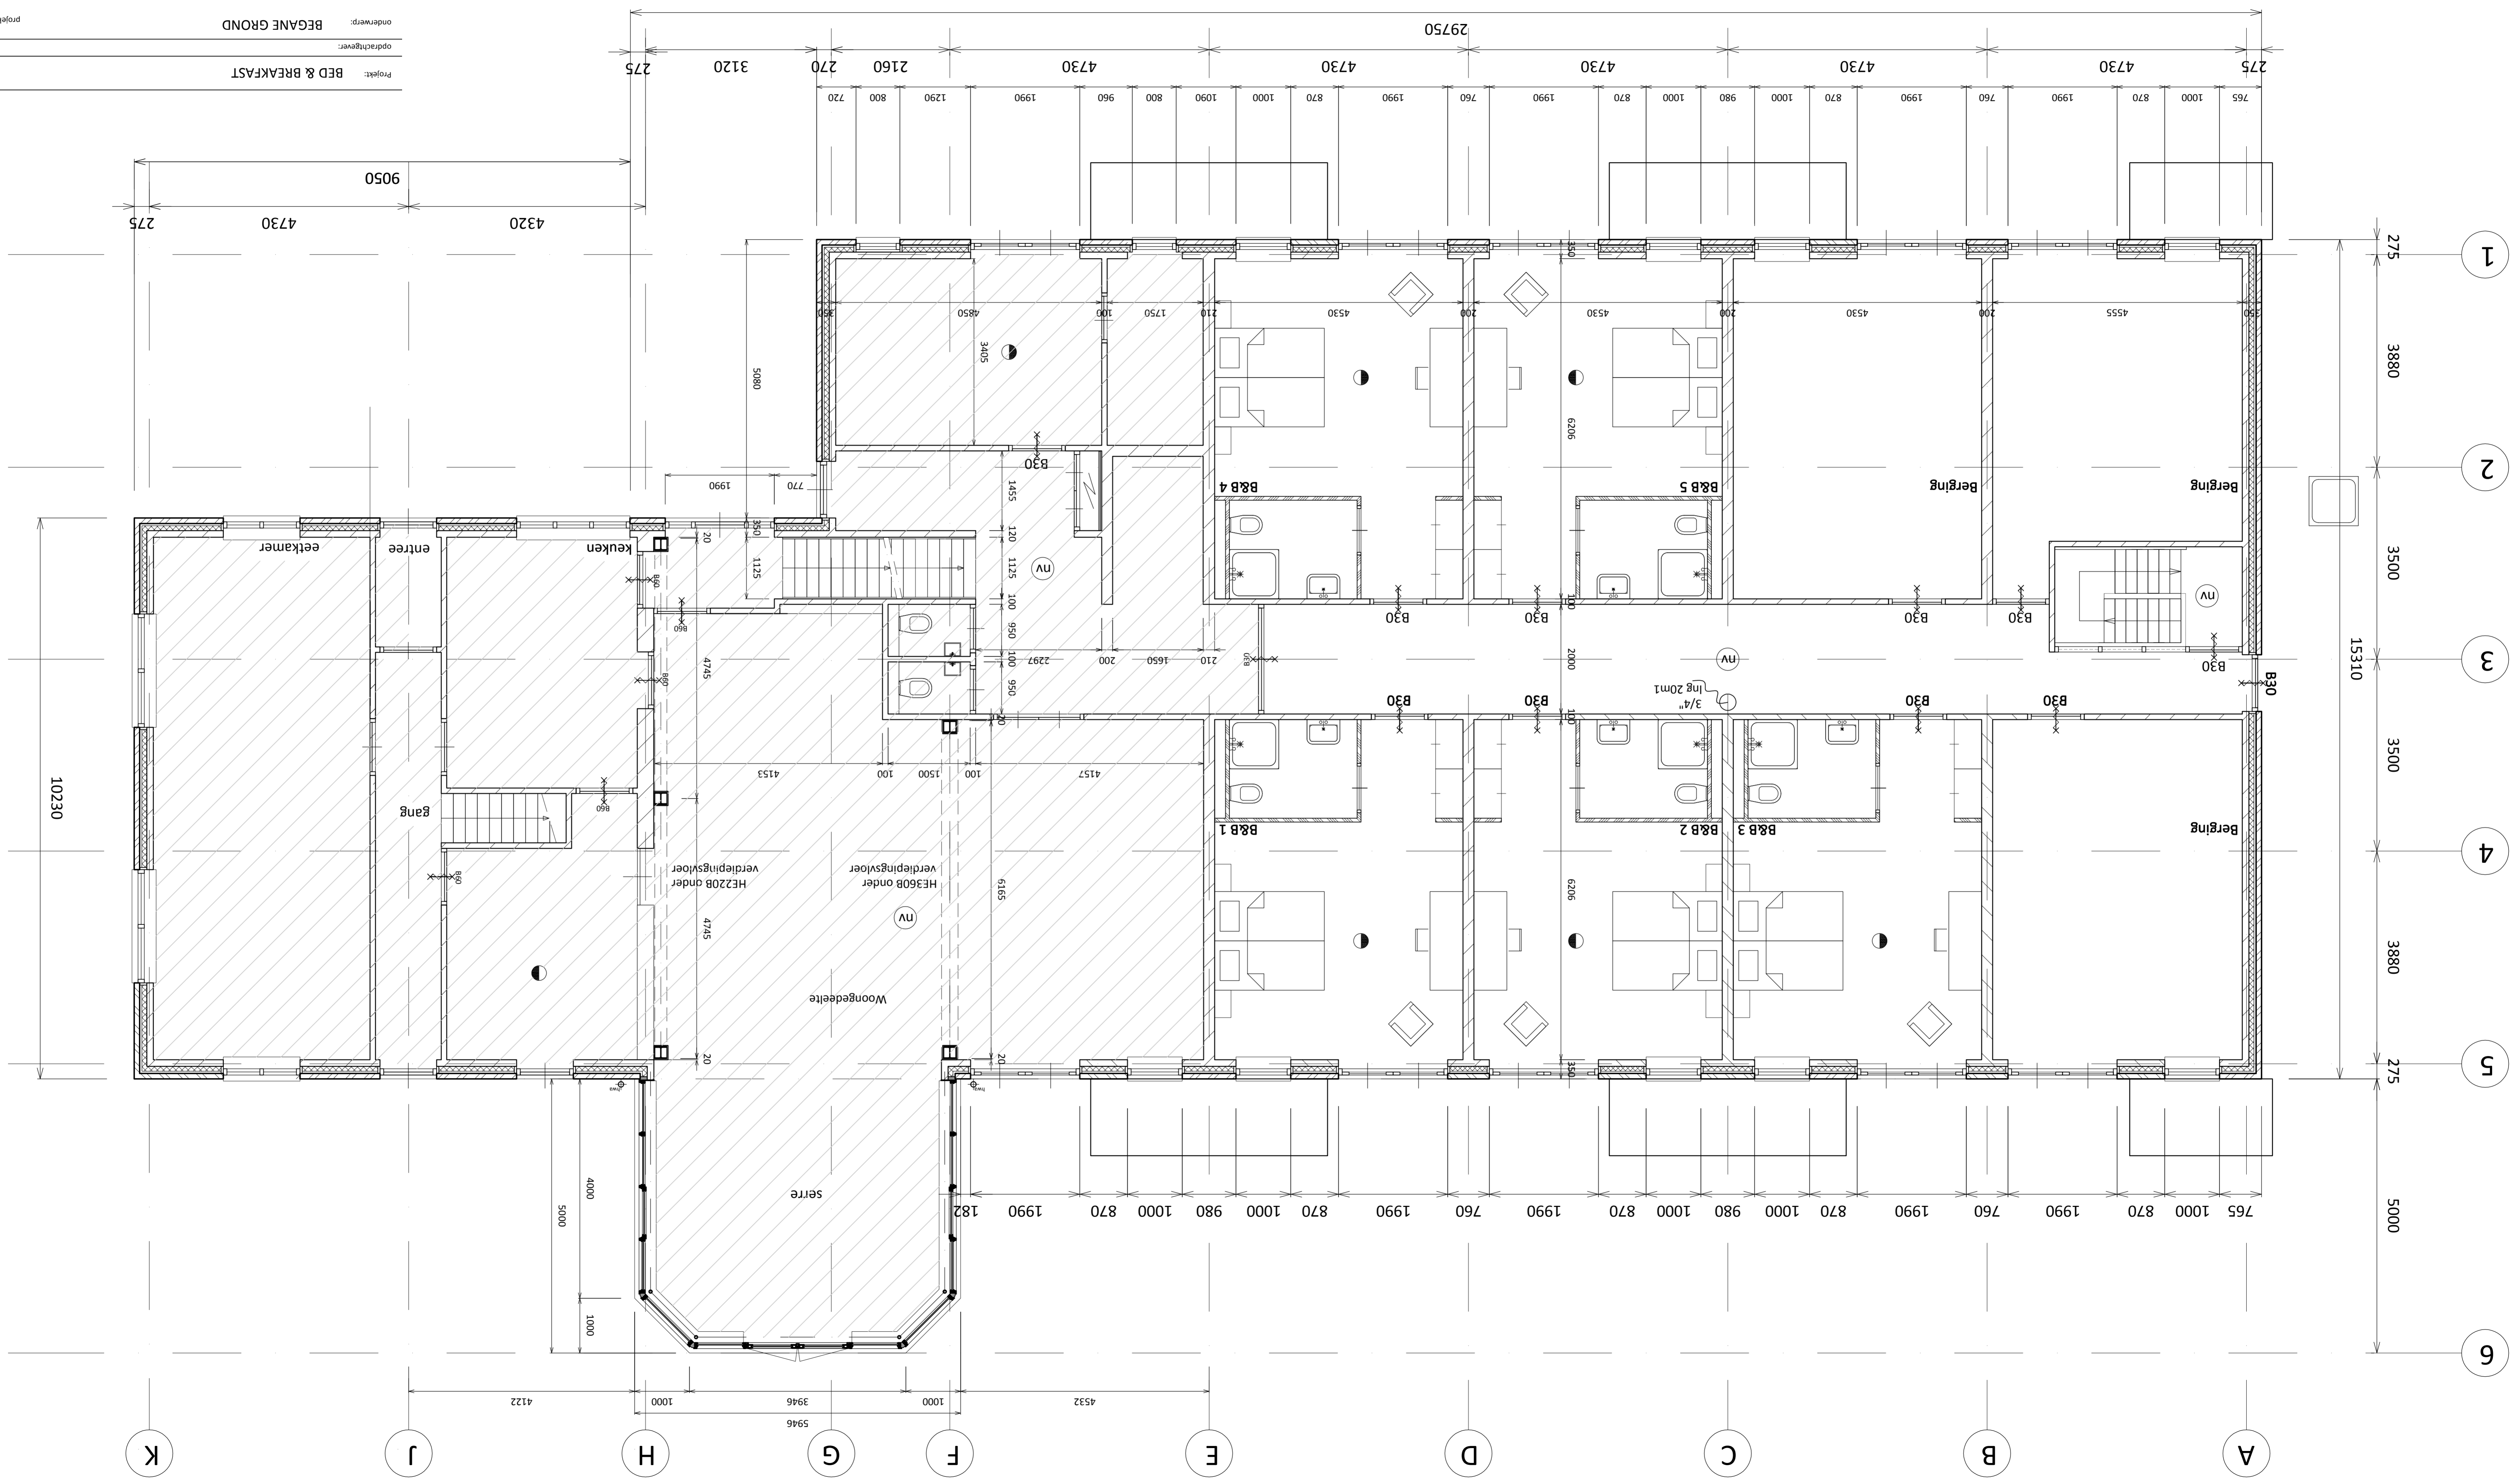

A-K, 1-6