




ZIJGEVEL (ZUID-WEST)
SCHAAL 1:100

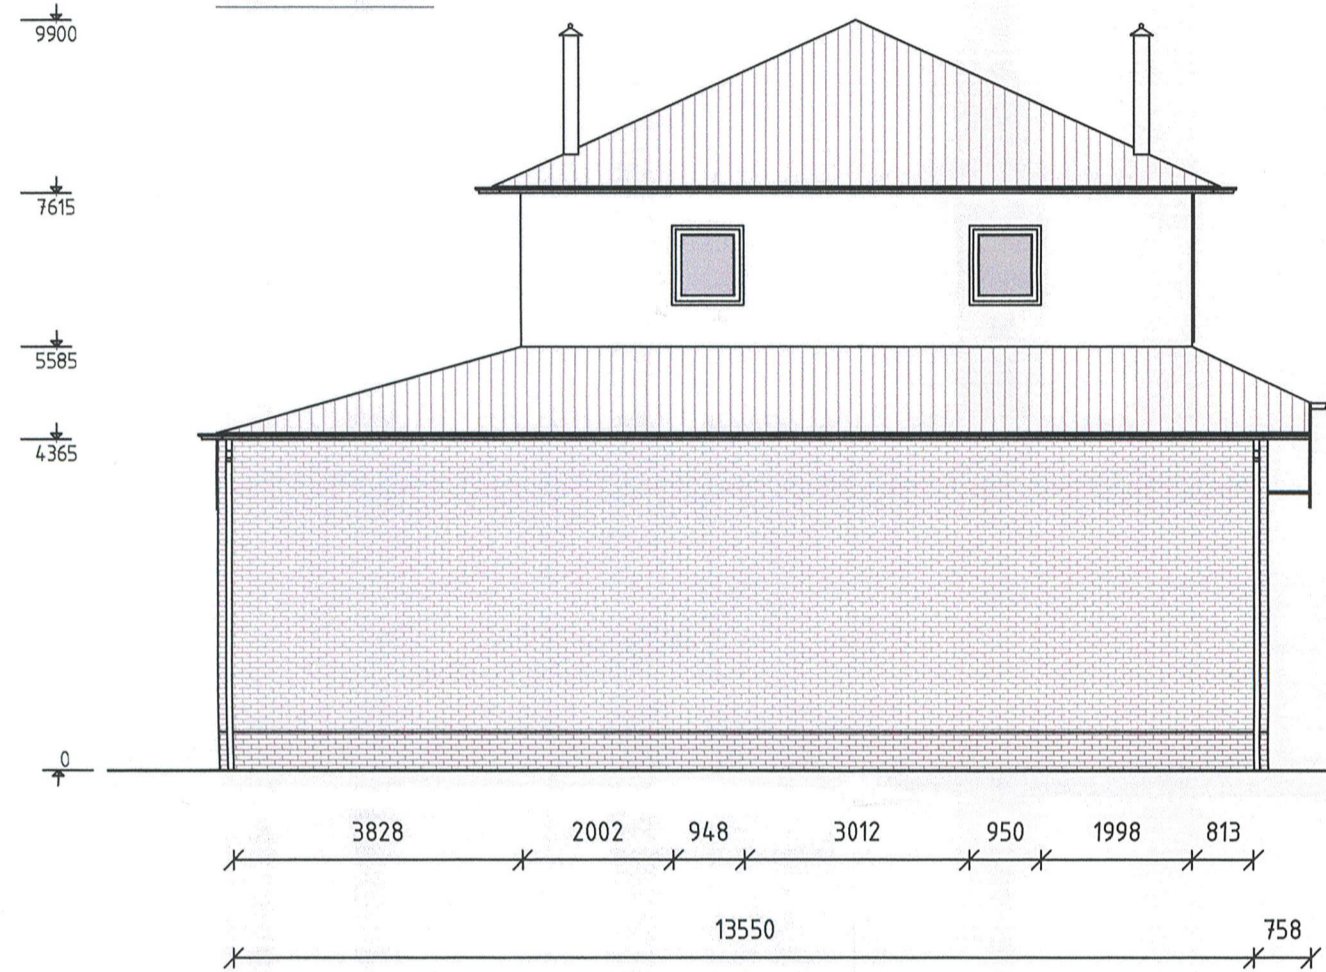



VOORGEVEL (ZUID-OOST)
SCHAAL 1:100

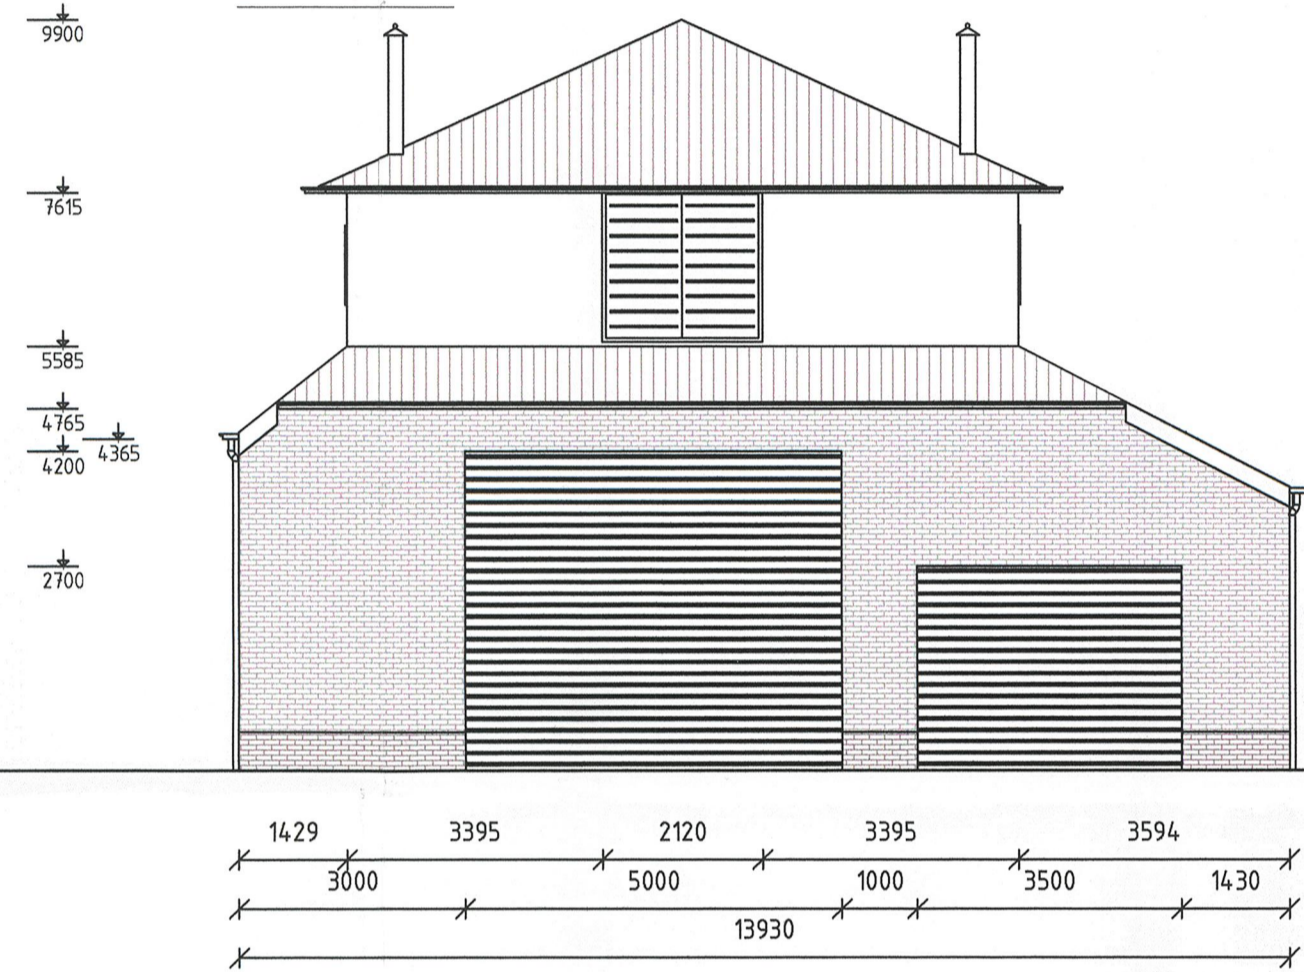

ZIJGEVEL (NOORD-OOST)
SCHAAL 1:100

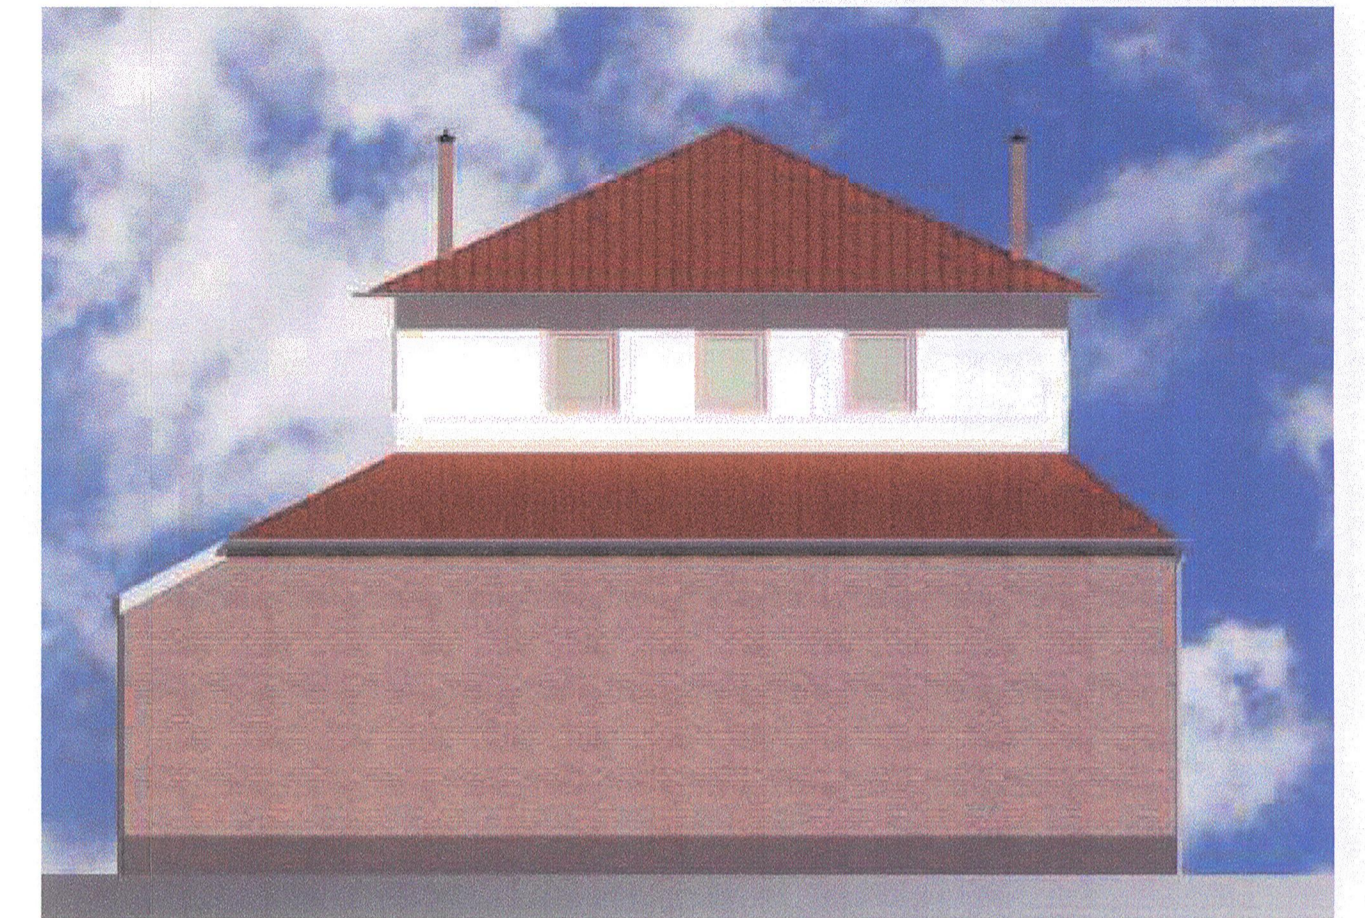


ACHTERGEVEL (NOORD-WEST)
SCHAAL 1:100

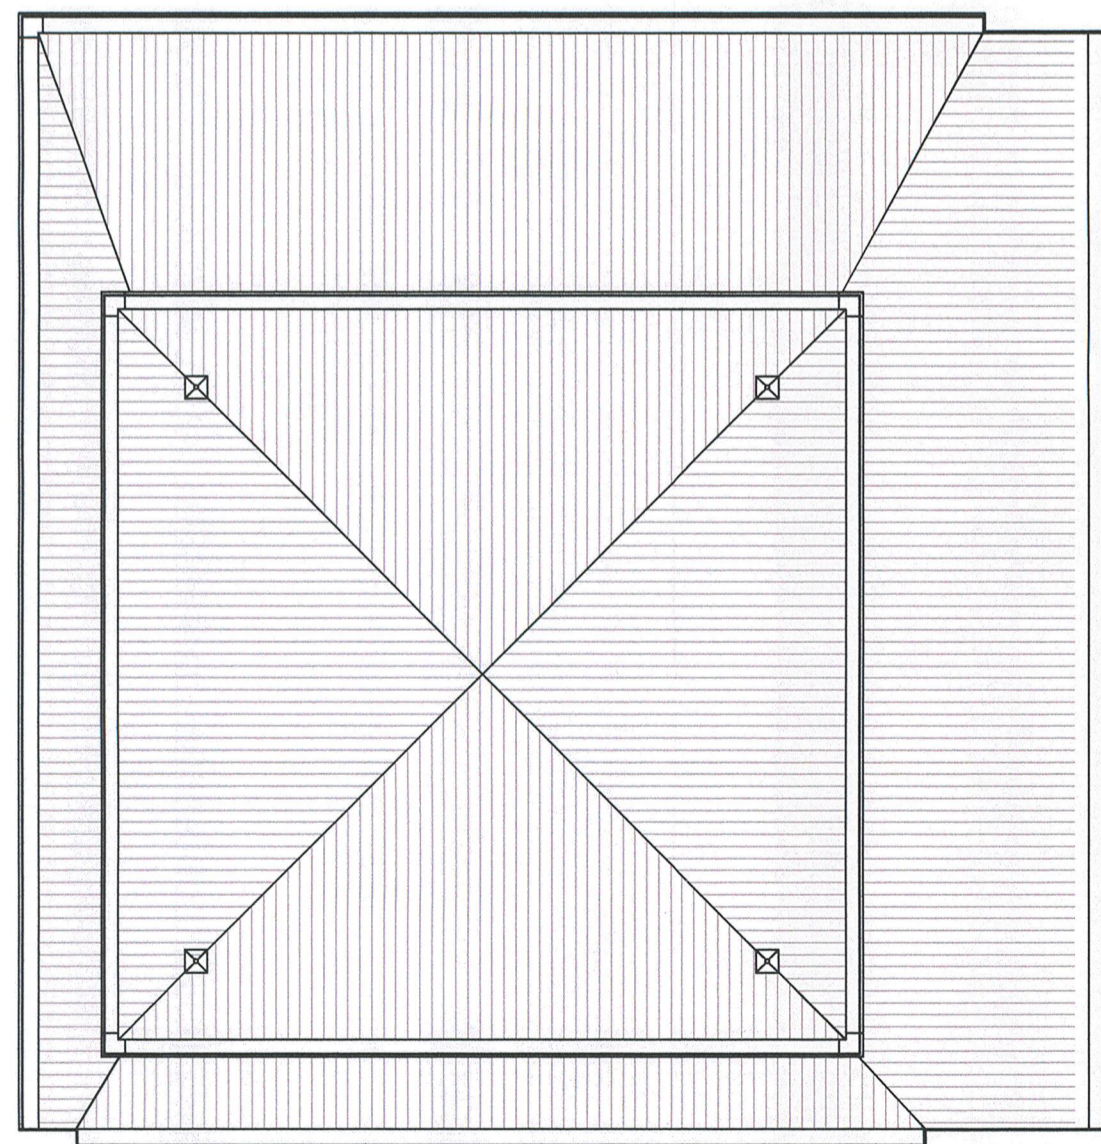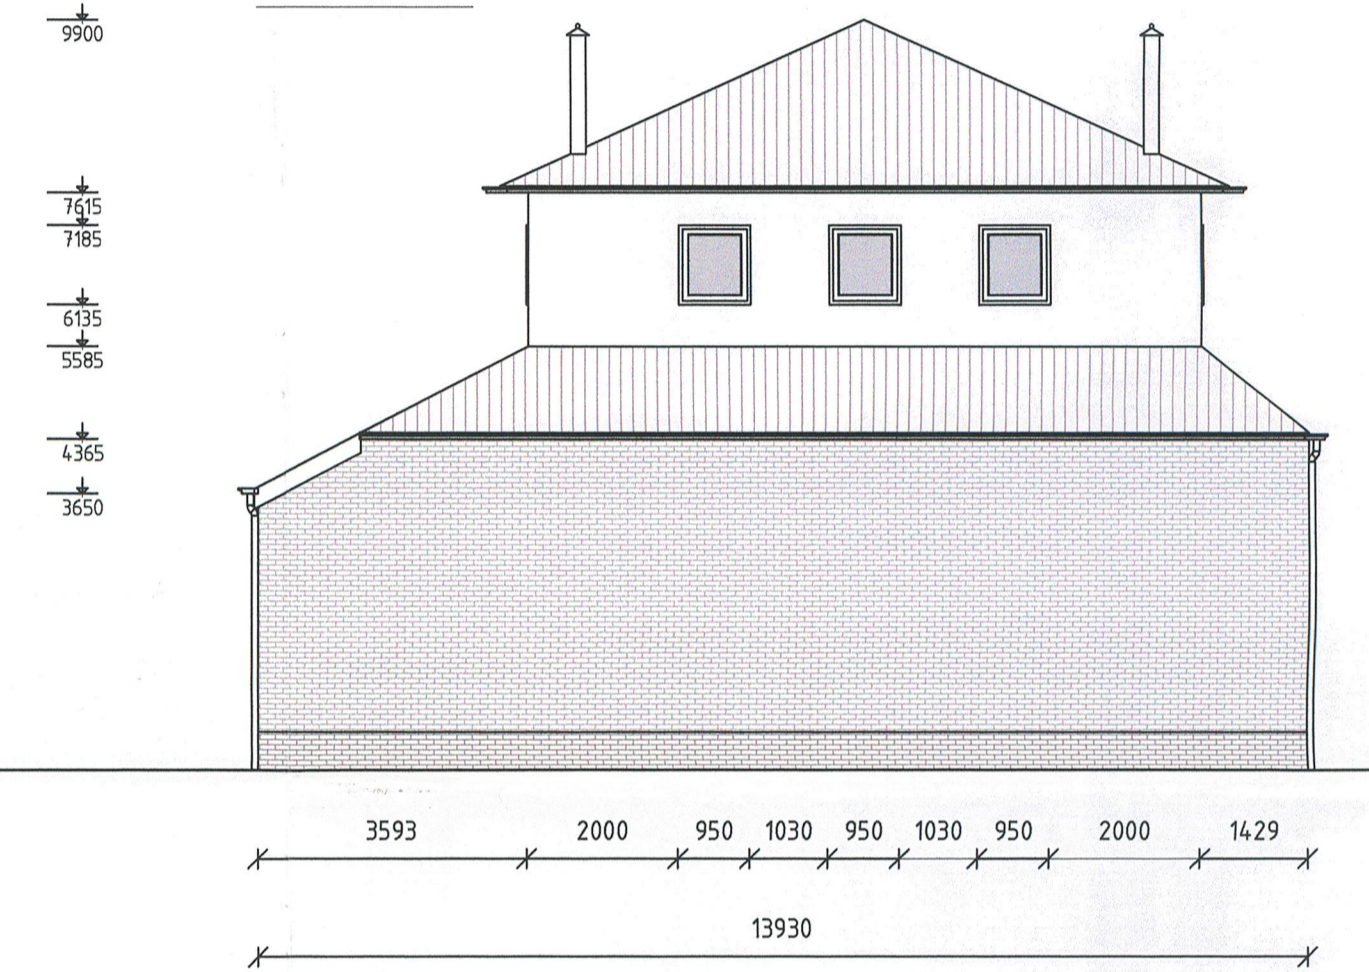


PERSPECTIEF
SCHAAL N.V.T.

renvooi materialen
en afwerking

metselwerk gevel	gemeleerd rood
plint	donker gemeleerd rood
metselwerk kalkzandsteen	100 mm kalkzandsteen
kozijnen en houtwerk	kozijnen in hout kleur creme wit
	goten, boeildelen en betimmeringen hout kleur creme wit
ramen en deuren	in creme wit
dakbeschot	met pannen verbeterd oud hollands, in kleur steen rood
neuten en dorpels	belgisch hardsteen

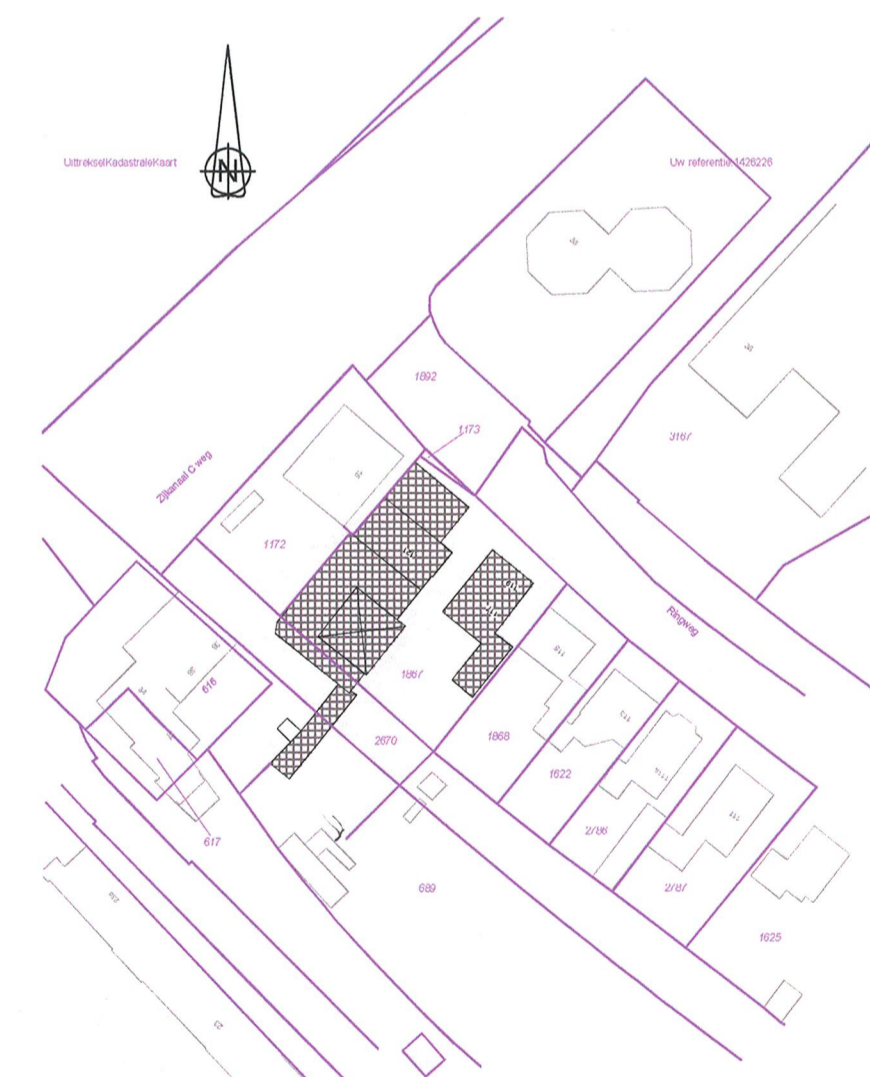

SITUATIE BETAAND
SCHAAL 1:1000

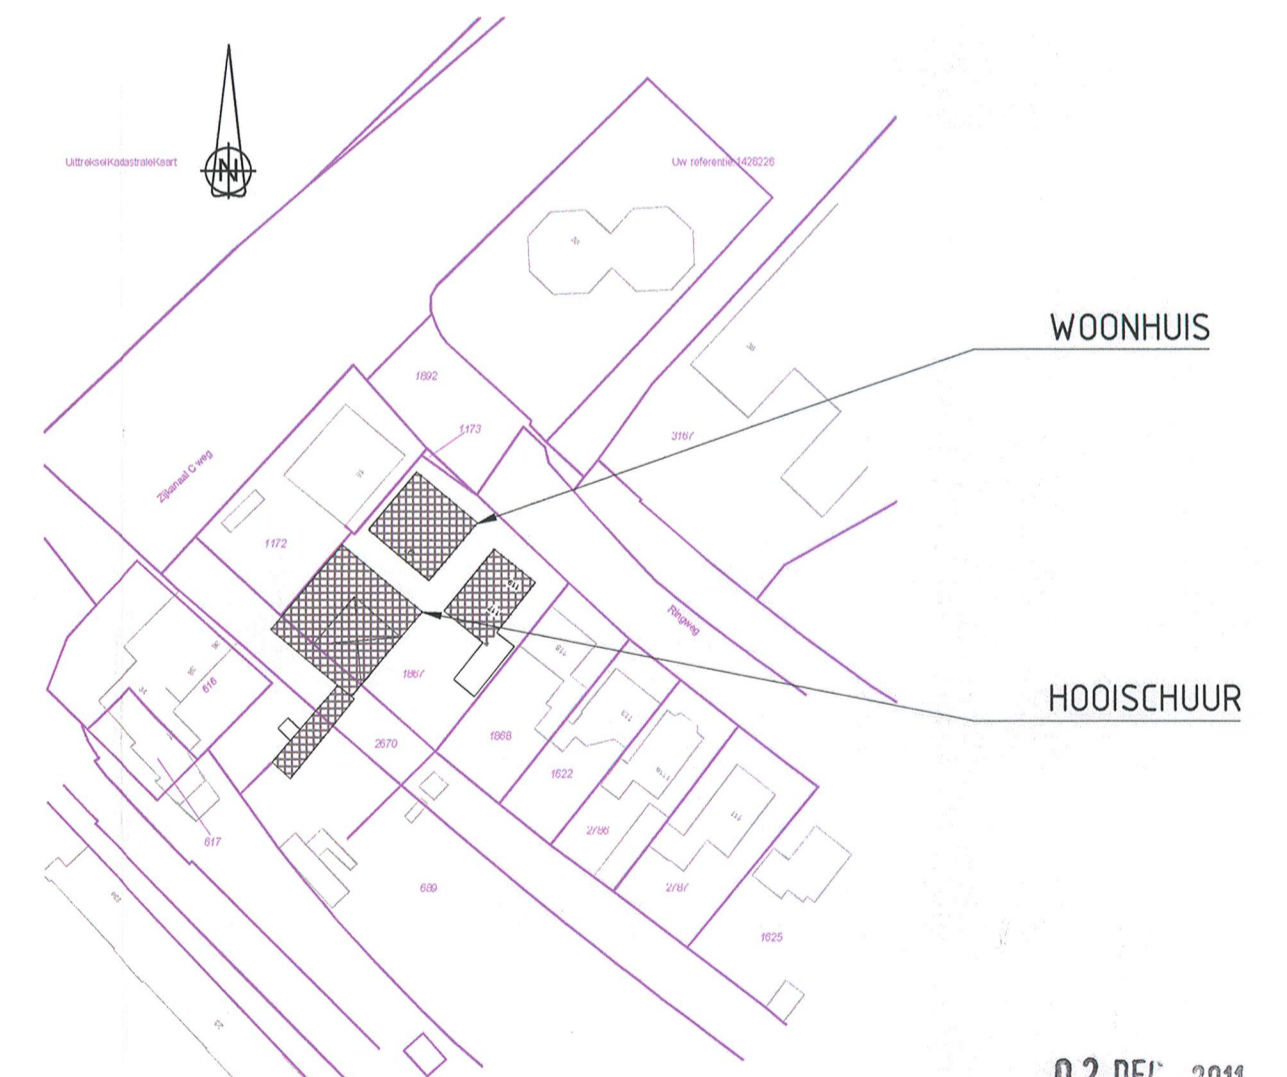

SITUATIE NIEUW
SCHAAL 1:1000

wjz. 06 get. FW datum 01-12-2011 gezien EB/WB datum 01-12-2011 opn. VERWERKT OPMERKINGEN WELSTAND COMMISSIE d.d. 21-11-2011
 wjz. 05 get. FW datum 11-11-2011 gezien EB/WB datum 11-11-2011 opn. OPMERKINGEN FAM. BALM VERWERKT
 wjz. 00 get. TVO datum 26-03-2009 gezien BK/JTH datum 26-03-2009 opn. B.A.S.E. DESIGNERS

BOUW WONING FAMILIE BALM
RINGWEG 121 TE SPAARNDAM

GEVELS EN SITUATIE
HOOISCHUUR

tekeningnr. BLH16078A
© van 2
nieuwbouw
0

versie nr.: 05

getekend: FW

opdrachtgever Fam. Balm
adres Ringweg 121
2064 KJ Spaarndam
kadester GEMEENTE SPAARNDAM

datum: 26-03-2009

Projectmanagement
www.home.verstet.nl/haalboer

ONTWERP

layout: 02

schaal: 1:50 / 1:200