



ZIJGEVEL (ZUID-WEST)
SCHAAL 1:100







VOORGEVEL (ZUID-OOST)
SCHAAL 1:100



ZIJGEVEL (NOORD-OOST)
SCHAAL 1:100




ACHTERGEVEL (NOORD-WEST)
SCHAAL 1:100

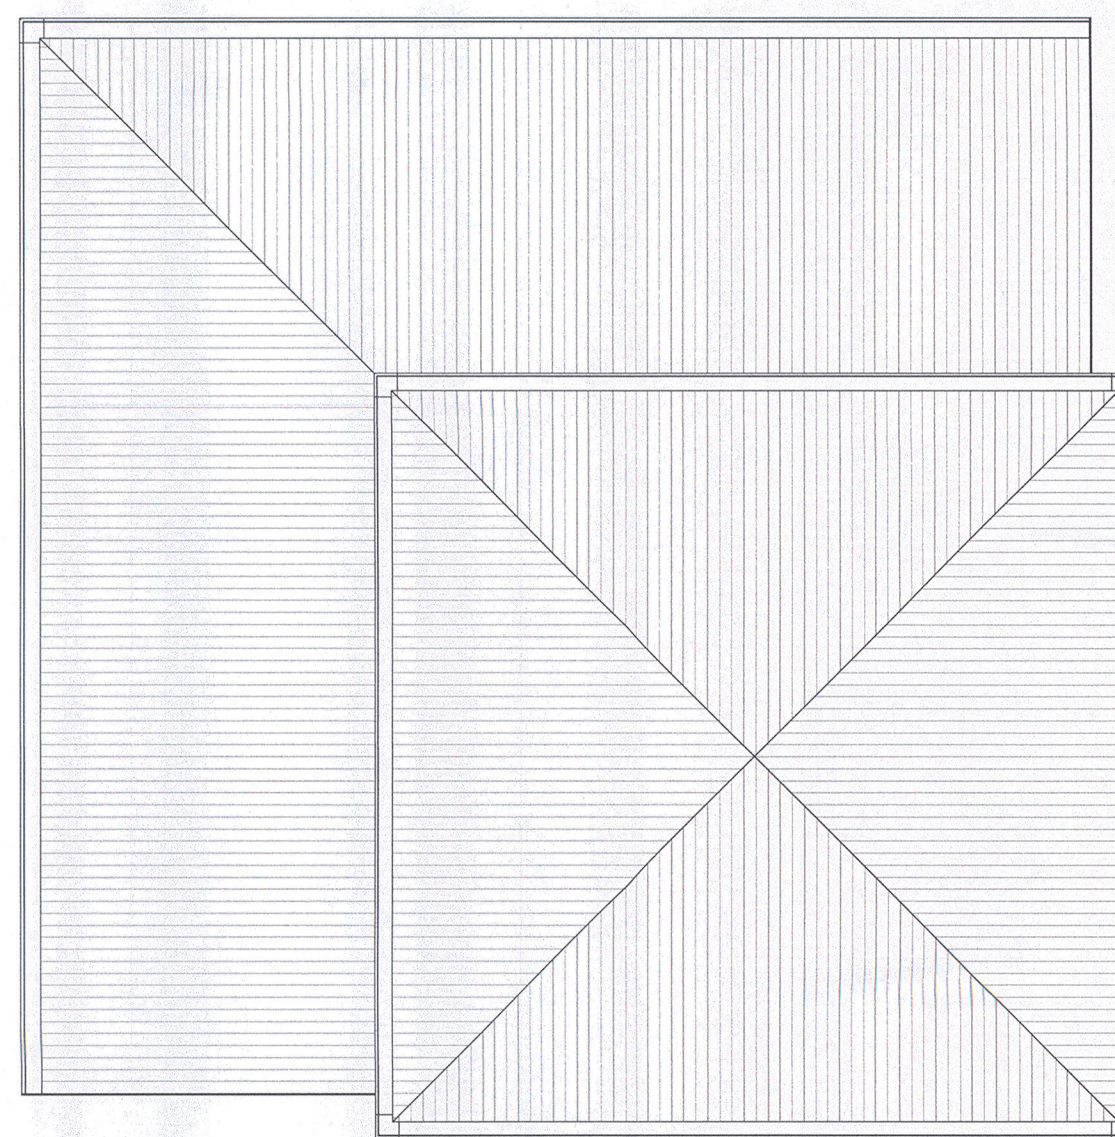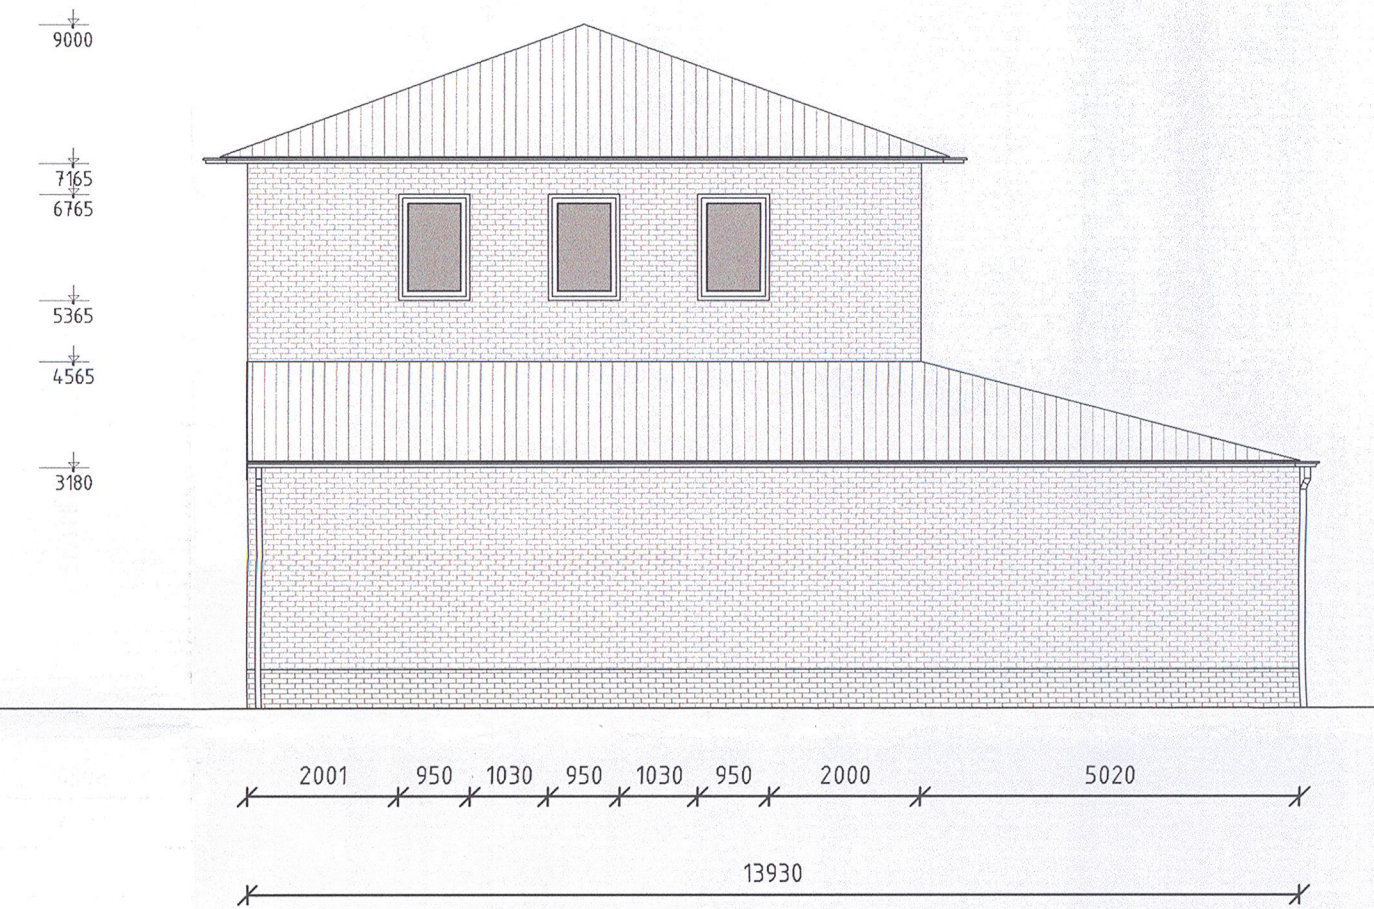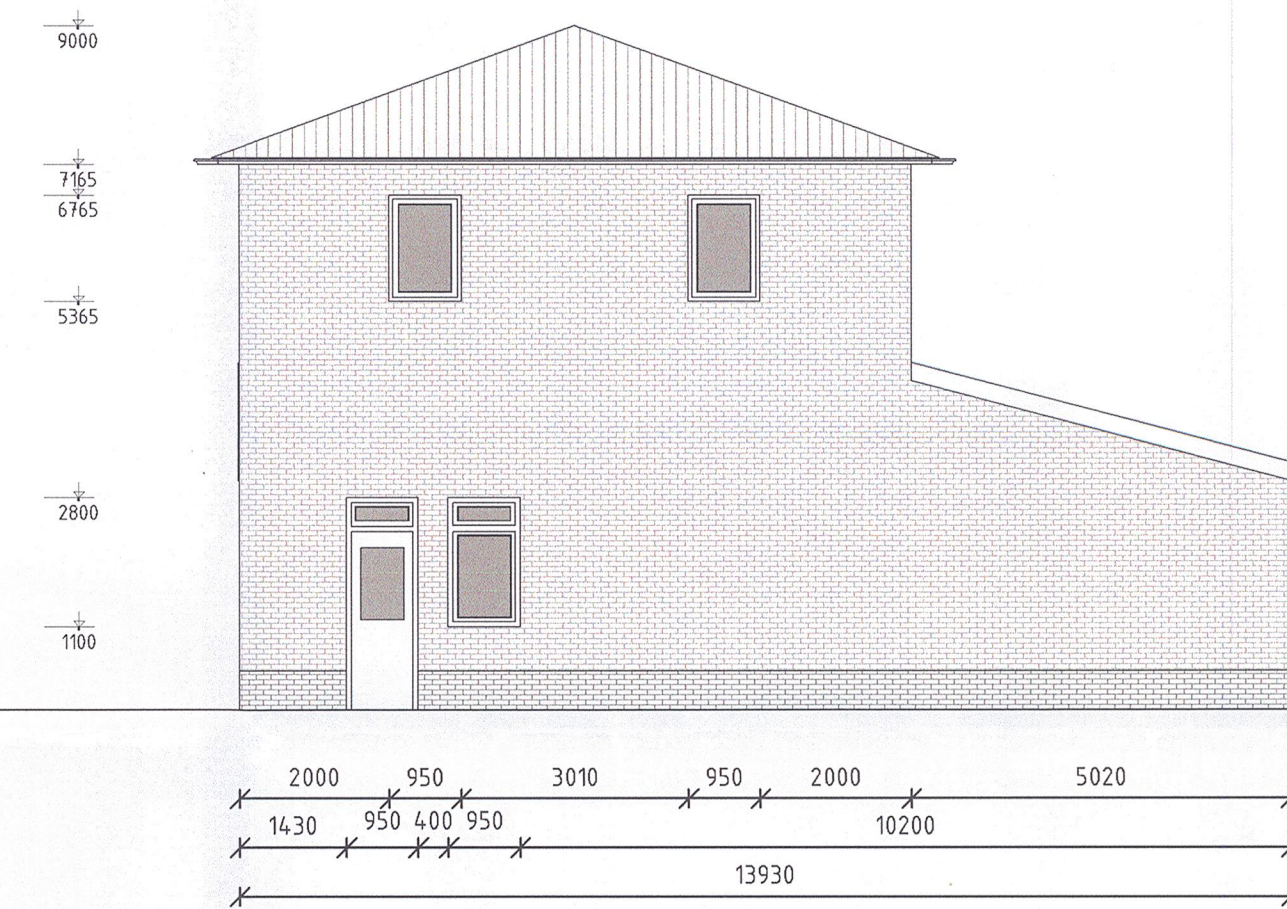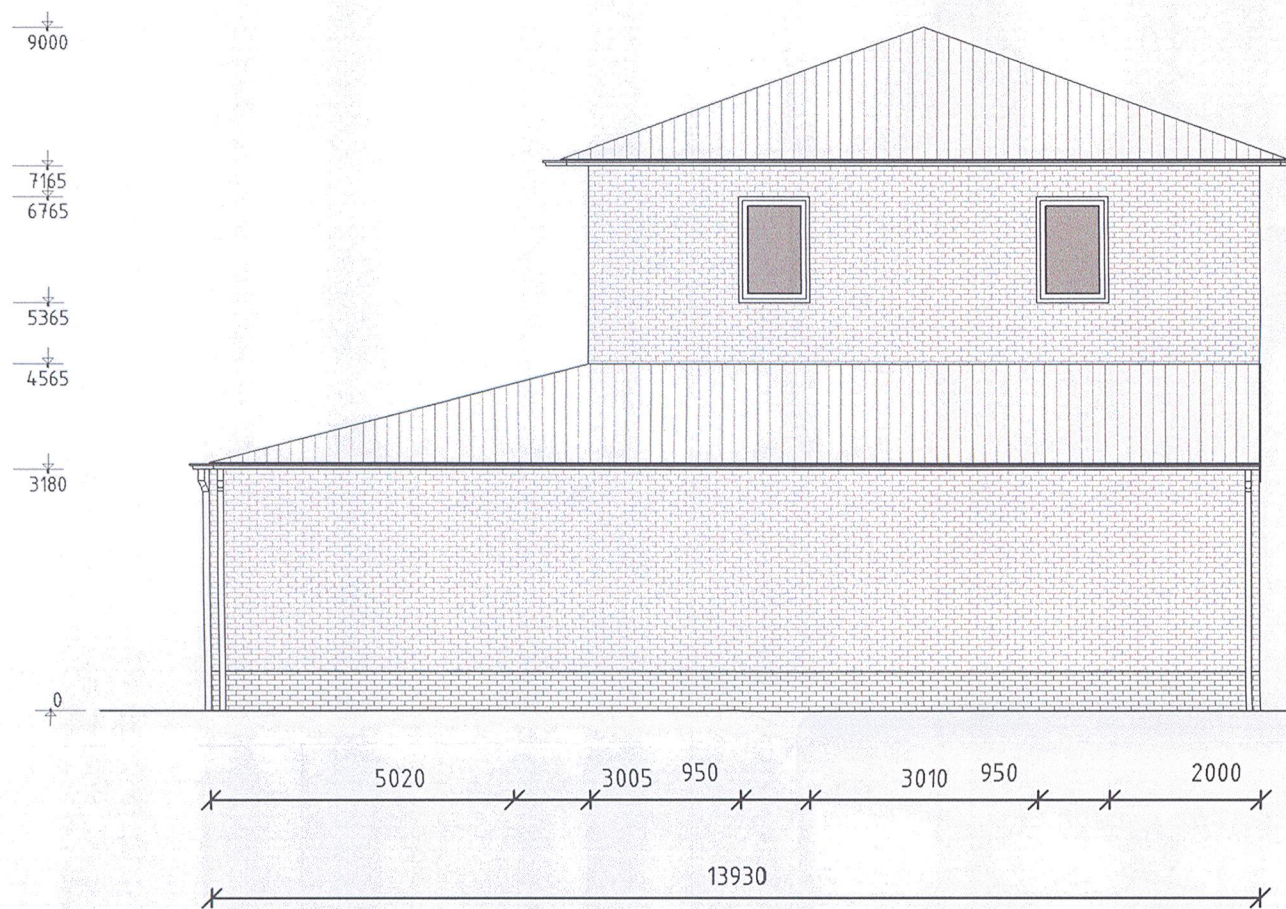


PERSPECTIEF
SCHAAL N.V.T.

renvooi materialen
en afwerking

- | | |
|--------------------------|---|
| metselwerk gevel | gemeleerd rood |
| plint | donker gemeleerd rood |
| metselwerk kalkzandsteen | 100 mm kalkzandsteen |
| kozijnen en houtwerk | kozijnen in hout kleur
creme wit
goten, boeidelen en
betimmeringen hout
kleur creme wit
in creme wit
met pannen verbeterd oud
hollands,
in kleur steen rood
belgisch hardsteen |
| ramen en deuren | |
| dakbeschot | |
| neuten en dorpels | |

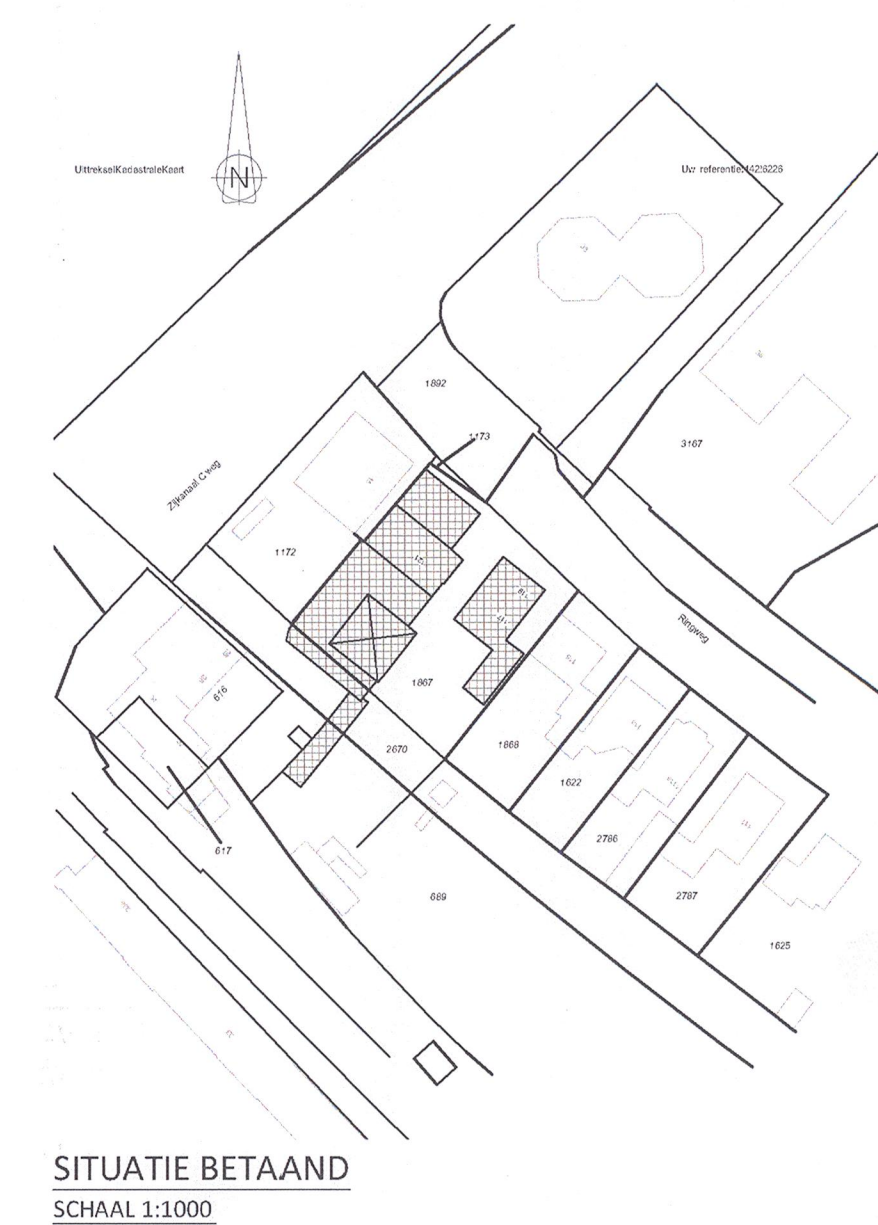

SITUATIE BETAAND
SCHAAL 1:1000

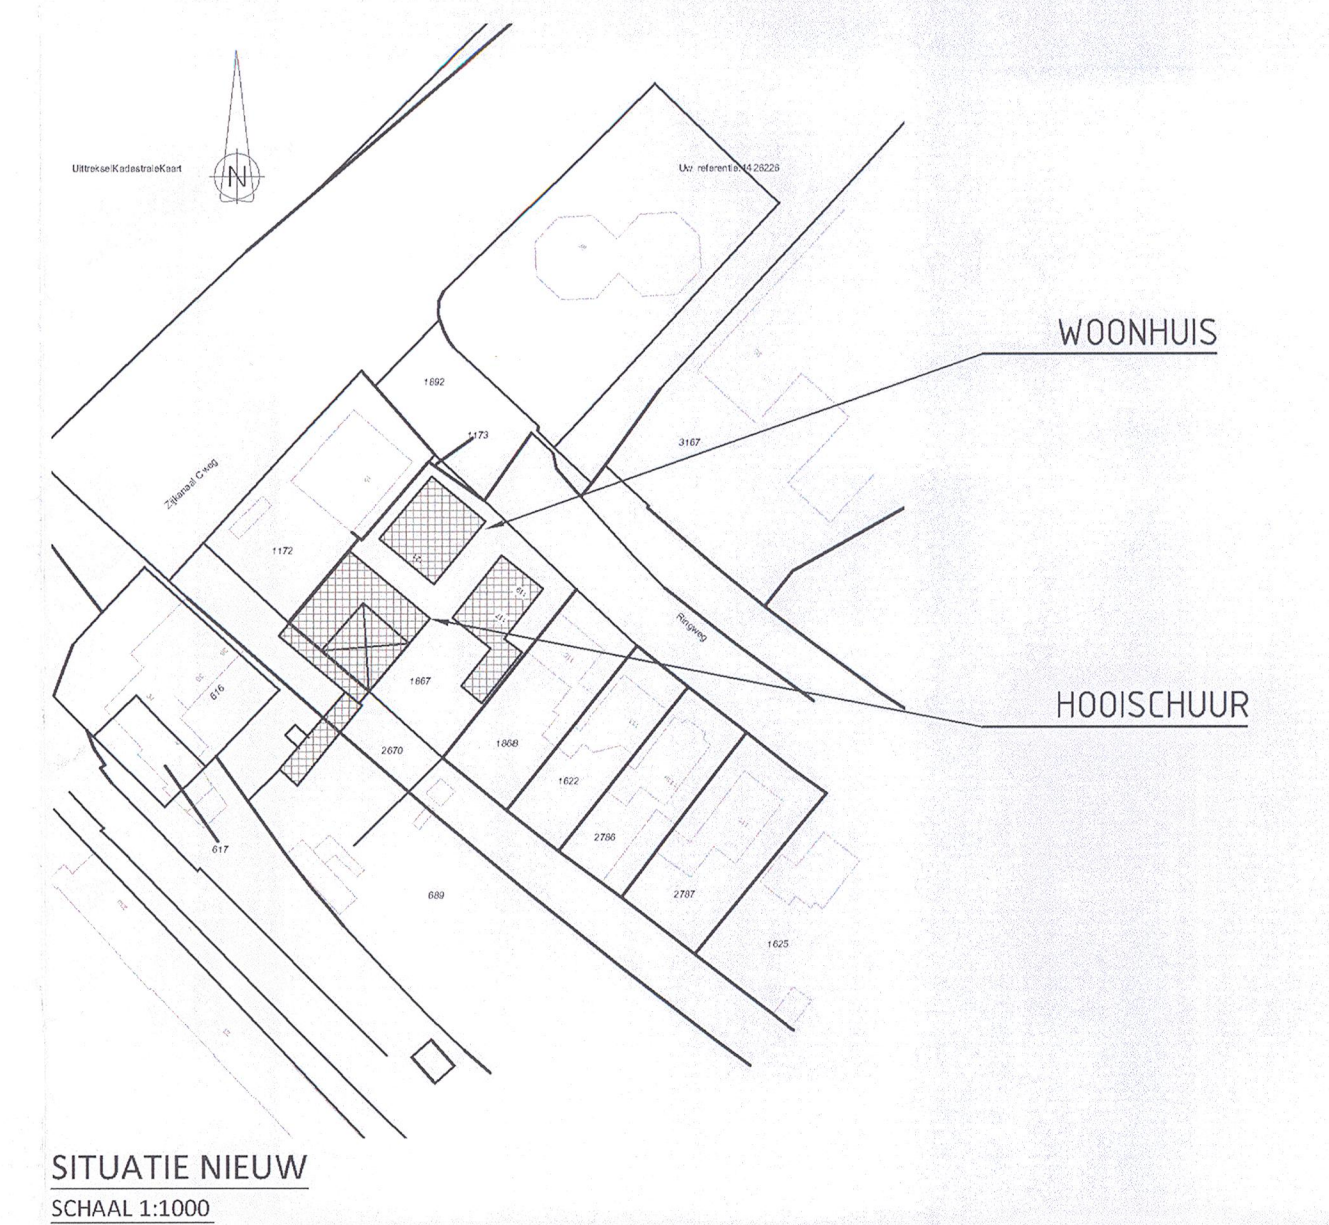

SITUATIE NIEUW
SCHAAL 1:1000

wjz. 10	gef. FW	datum 02-05-2013	gezien EB/WB	datum 02-05-2013	opm. voorgevel gew. n.a.v. opm. 22-04-2013
wjz. 09	gef. FW	datum 14-04-2013	gezien EB/WB	datum 14-04-2013	opm. positie 1ste verdieping
wjz. 08	gef. FW	datum 23-01-2013	gezien EB/WB	datum 23-01-2013	opm. vloerhoogte 1ste verdieping en overhead deuren
wjz. 00	gef. TVO	datum 26-03-2009	gezien BK/JTH	datum 26-03-2009	opm. B.A.S.E. DESIGNERS

BOUW WONING FAMILIE BALM
RINGWEG 121 TE SPAARNDAM
GEVELS EN SITUATIE
HOOSCHUUR

waalboer
Projectmanagement
Zwaluwstraat 47, 2025VN Haarlem
waalboer@gmail.com

tekeningnr. BLH1607BA 2 van 2 nieuwbouw 0	opdrachtgever adres kadaster	Fam. Balm Ringweg 121 2004 KJ Spaarndam GEMEENTE SPAARNDAM	ONTWERP
versie nr.: 10	getekend: FW	datum: 26-03-2009	layout: 02
		schaal: 1:100 / 1:1000	